



ООО "НСК"

СРО-П-161-09092010 от 25.02.2020 года

160520, Вологодский район. Надево, ул. Сельская, д.6

ИНН/КПП 3507315123/350701001

Proektdom35@gmail.com Тел. 8/906/2967187

Заказчик: БПОУ ВО «Череповецкий многопрофильный колледж»

*Выполнение работ по разработке дизайн проекта для организации деятельности образовательного кластера по отрасли «Туризм и сфера услуг» в рамках Федерального проекта «Профессионалитет».*

*ДИЗАЙН ПРОЕКТ*

*Архитектурные решения*

*0110-2023-АР*

*2023 г.*

Инв. N подл.	Подпись и дата	Взам. инв. N



ООО "НСК"

СРО-П-161-09092010 от 25.02.2020 года  
160520, Вологодский район. Надево, ул. Сельская, д.6  
ИНН/КПП 3507315123/350701001  
Proektdom35@gmail.com Тел. 8/906/2967187

Заказчик: БПОУ ВО «Череповецкий многопрофильный колледж»

*Выполнение работ по разработке дизайн проекта для  
организации деятельности образовательного кластера по отрасли  
«Туризм и сфера услуг» в рамках Федерального проекта  
«Профессионалитет».*

**ДИЗАЙН ПРОЕКТ**

*Архитектурные решения*

0110-2023-АР

Изм.	№ док.	Подпись	Дата

Директор

Рыжкова Н.В.

ГИП

Рыжкова Н.В.

2023 г.

Инв. N подл. Подпись и дата. Взам. инв. N


Визуализации



Согласовано
Взак. инв. №
Подп. и дата
Инв. № подл.

№Д040 от 27.10.2023 г. – АИ					
Архитектурные интерьеры БПОУ ВО «Череповецкий многопрофильный колледж»					
Изм.	Кол.уч.	Лист	№ док.	Подп.	Дата
Архитектор	Вандышева С.С.				
Визуализатор	Елисеев А.С.				
Н.контр.	Исаков А.В.				
г.Череповец, ул. Гоголя, д. 21.				Стадия	Лист
				АИ	019
Фасад					

План 1-го этажа после перепланировки, М 1:200

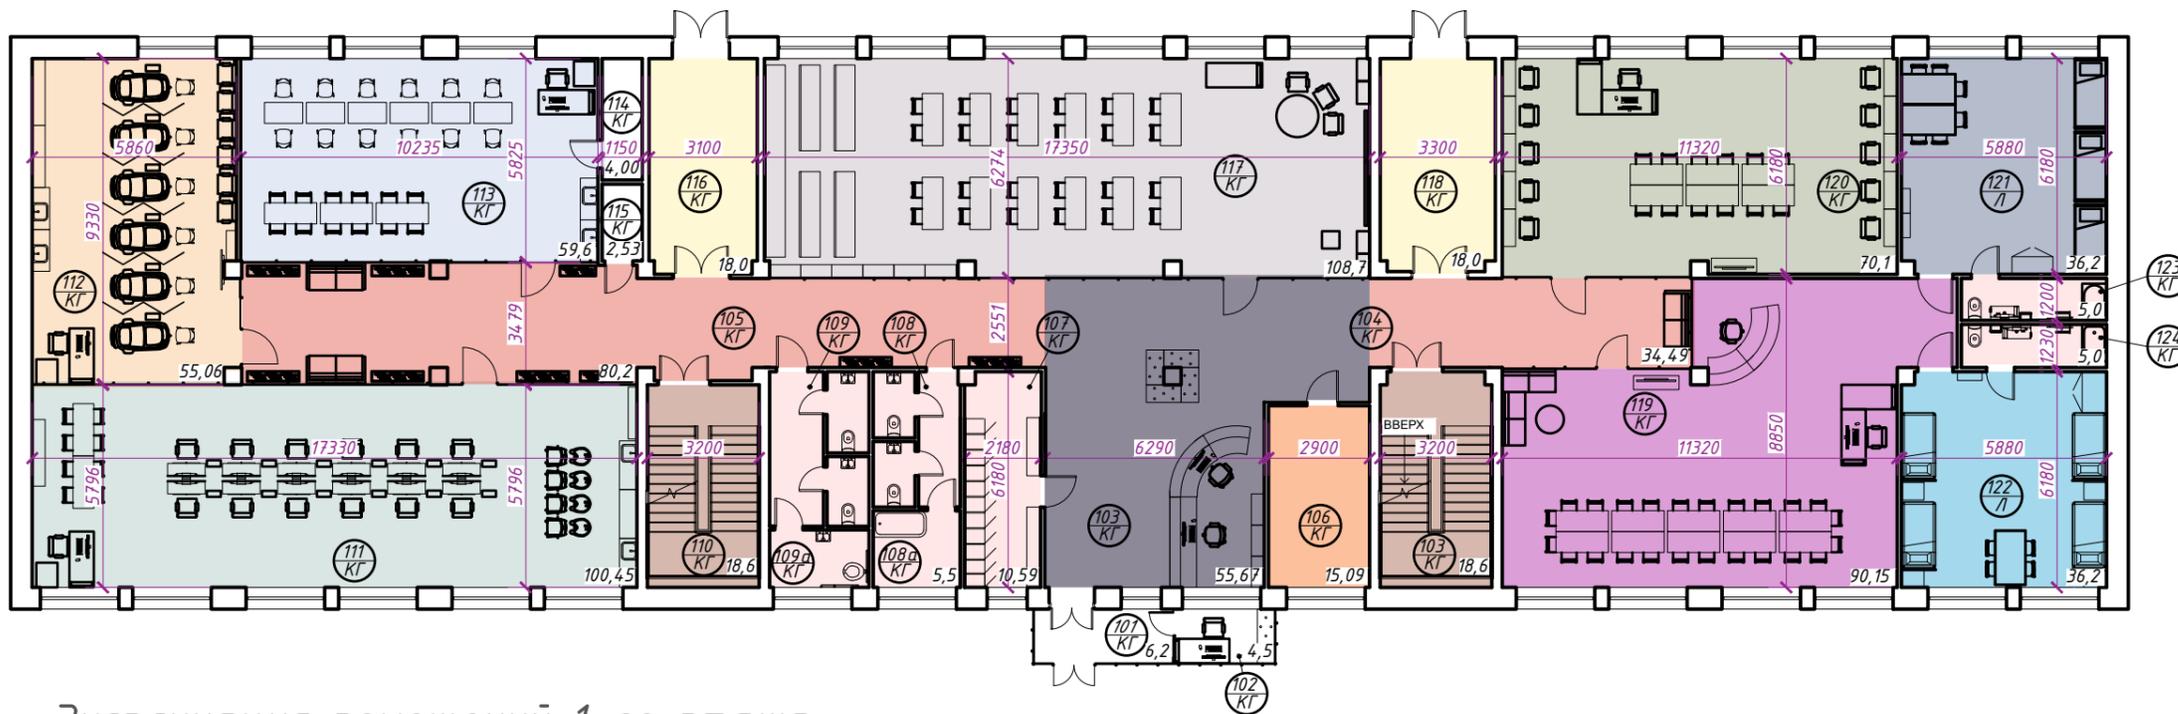

Экспликация помещений 1-го этажа

№ пом.	Наименование	Площадь м <sup>2</sup>	Кат. помеще ния
101	Тамбур	6,2 м <sup>2</sup>	
102	Пост охраны	4,5 м <sup>2</sup>	
103	Холл	55,67 м <sup>2</sup>	
104	Коридор_1	34,49 м <sup>2</sup>	
105	Коридор_2	80,2 м <sup>2</sup>	
106	Тепловой узел	15,09 м <sup>2</sup>	
107	Гардероб	10,59 м <sup>2</sup>	
108	Санузлы_1	6,4 м <sup>2</sup>	
108а	Прачечная	5,5 м <sup>2</sup>	
109	Санузлы_2	8,85 м <sup>2</sup>	

№ пом.	Наименование	Площадь м <sup>2</sup>	Кат. помеще ния
109а	Санузел для инвалидов	4,7 м <sup>2</sup>	
110	Лестница_2	18,6 м <sup>2</sup>	
111	Лаборатория "Парикмахерского искусства"	100,45 м <sup>2</sup>	
112	Лаборатория "Эстетической косметологии"	55,06 м <sup>2</sup>	
113	Лаборатория "Ногтевого дизайна"	59,6 м <sup>2</sup>	
114	Склад	4,00 м <sup>2</sup>	
115	ВРУ	2,53 м <sup>2</sup>	
116	Эвакуационный выход_2	18,0 м <sup>2</sup>	
117	Лаборатория "Виртуальной автоматизации процессов производства"	108,7 м <sup>2</sup>	
118	Эвакуационный выход_2	18,0 м <sup>2</sup>	

№ пом.	Наименование	Площадь м <sup>2</sup>	Кат. помеще ния
119	Лаборатория "Гостиничного дела"	90,15 м <sup>2</sup>	
120	Лаборатория "Торгового дела"	70,1 м <sup>2</sup>	
121	Гостиничный номер_1	36,2 м <sup>2</sup>	
122	Гостиничный номер_1	36,2 м <sup>2</sup>	
123	Санузел	5,0 м <sup>2</sup>	
124	Санузел	5,0 м <sup>2</sup>	

Условные обозначения

- Вновь возводимая витражная перегородка
- 301 П - номер помещения по экспликации помещений
- Л - линолеум
- КГ - керамогранит

Согласовано

Взам. инв. №


Подпись и дата

Инв. № подл.

<b>0110-2023-AP</b>											
Выполнение работ по разработке дизайн проекта для организации деятельности образовательного кластера по отрасли «Туризм и сфера услуг» в рамках Федерального проекта «Профессионалитет».											
Изм.	Кол. уч.	Лист	№ док.	Подп.	Дата						
Разработал		Радиилова А.Е.			09.23						
Проверил		Радионова А.А.			09.23						
ГИП		Рыжкова Н. В.			09.23						
Н. контроль		Рыжкова Н. В.			09.23						
План 1-го этажа после перепланировки М1:200					<table border="1"> <tr> <td>Стадия</td> <td>Лист</td> <td>Листов</td> </tr> <tr> <td>П</td> <td>2</td> <td>30</td> </tr> </table>	Стадия	Лист	Листов	П	2	30
Стадия	Лист	Листов									
П	2	30									
					ООО "НСК"						



Холл и коридоры, М 1:100

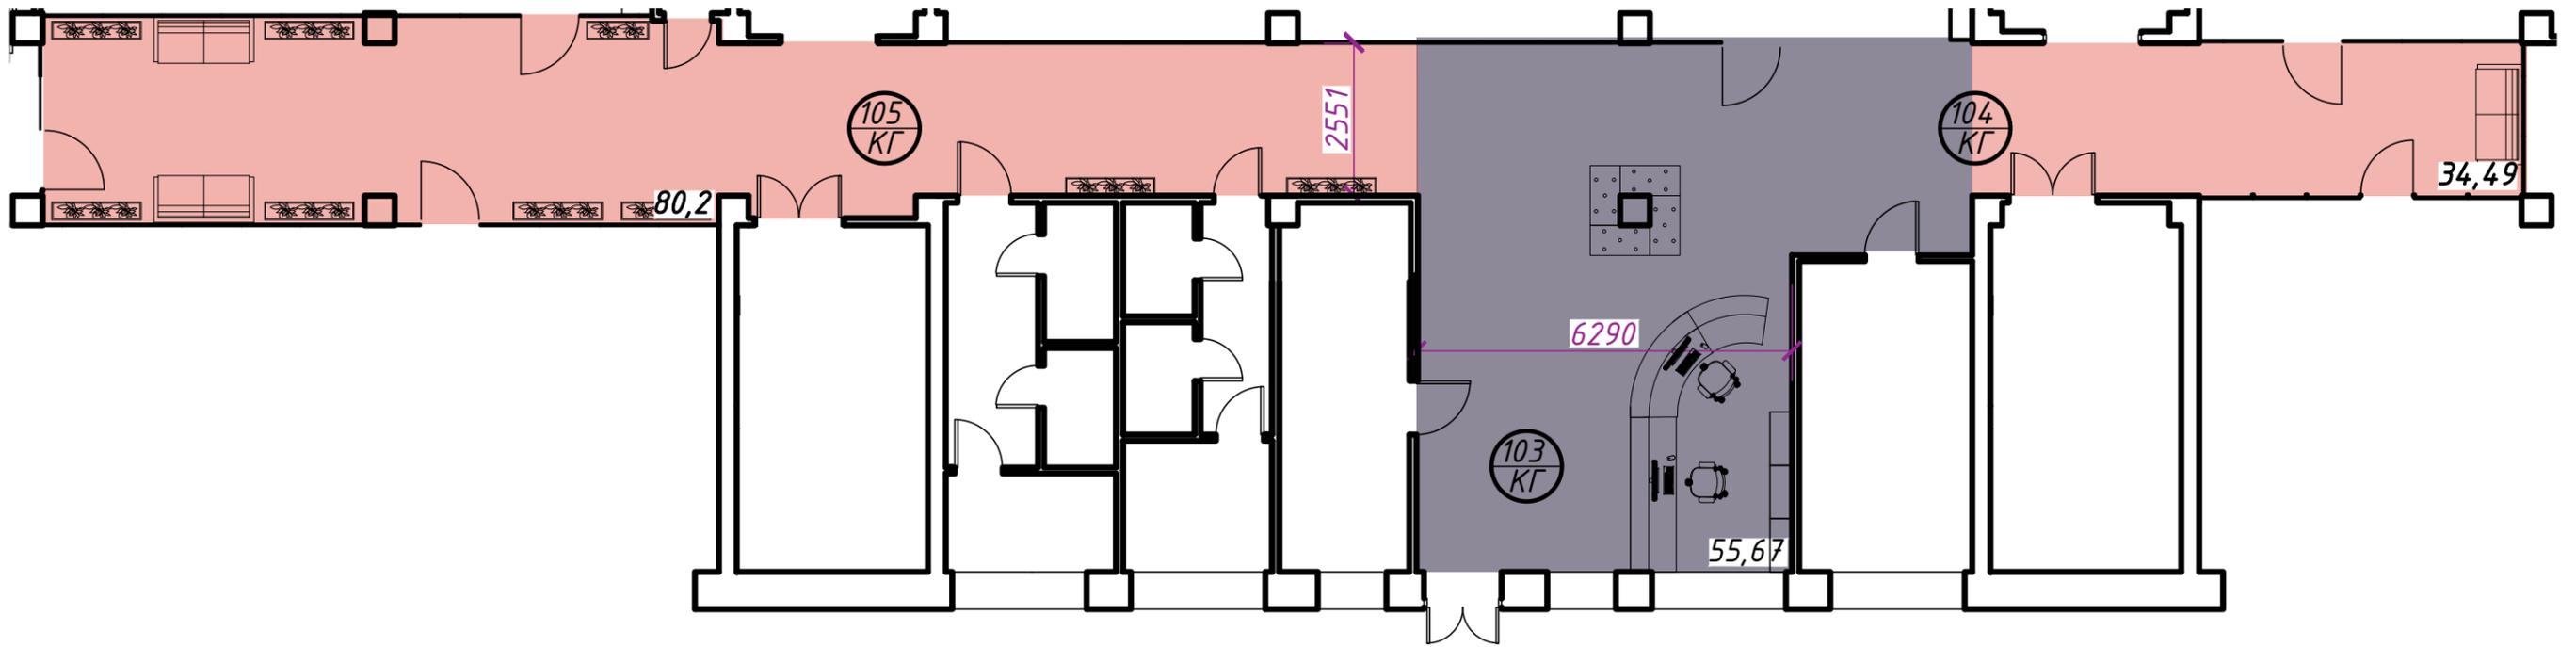

Согласовано

Взам. инв. №



Подпись и дата

Инв. № подл.

						<b>0110-2023-AP</b>		
						Выполнение работ по разработке дизайн проекта для организации деятельности образовательного кластера по отрасли «Туризм и сфера услуг» в рамках Федерального проекта «Профессионалитет».		
Изм.	Кол. уч.	Лист	№ док.	Подп.	Дата	Стадия	Лист	Листов
Разработал		Радиилова А.Е.		<i>А.Е. Радиилова</i>	09.23		4	30
Проверил		Радионова А.А.		<i>А.А. Радионова</i>	09.23			
ГИП		Рыжкова Н. В.		<i>Н.В. Рыжкова</i>	09.23			
Н. контроль		Рыжкова Н. В.		<i>Н.В. Рыжкова</i>	09.23			
						Холл и коридоры, М 1:100		ООО "НСК"


Согласовано


Инд. № подл.
Подпись и дата
Взам. инв. №

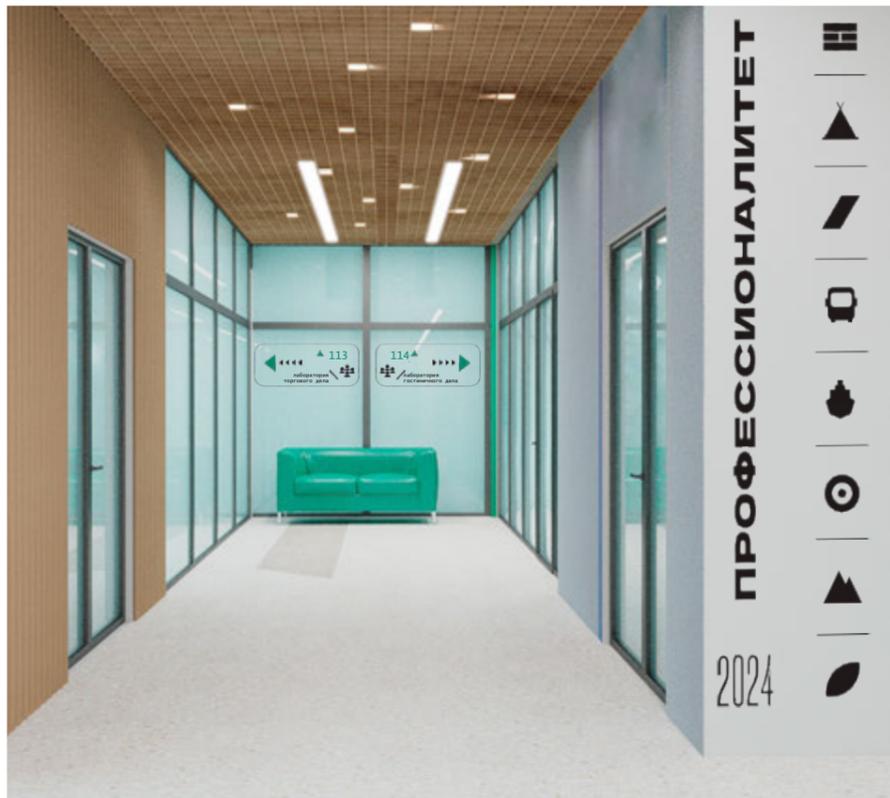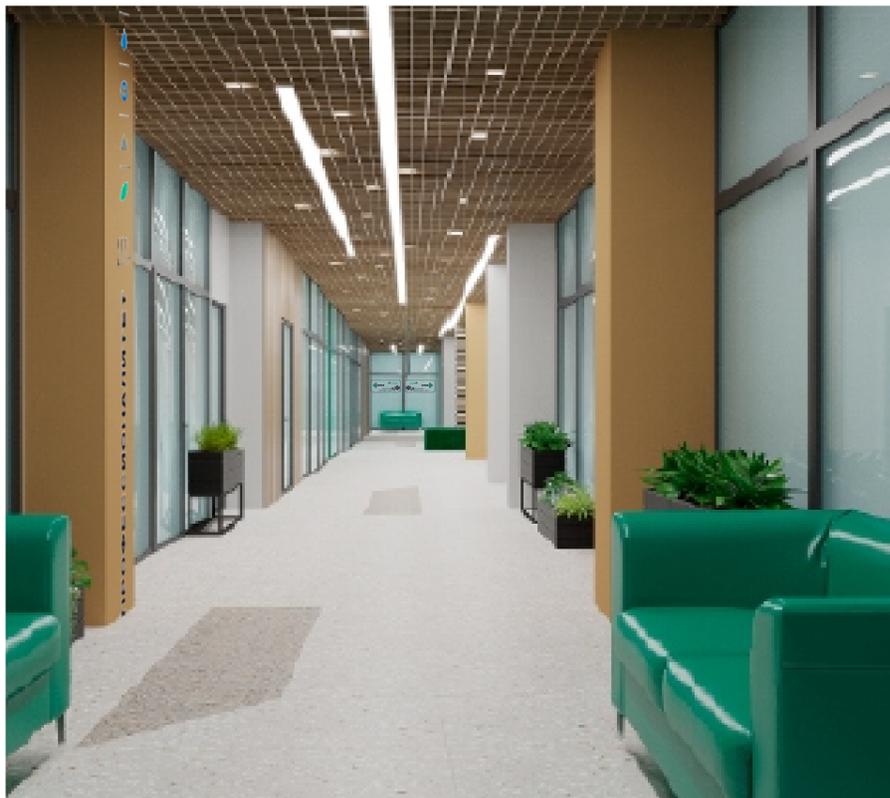

						<b>0110-2023-AP</b>			
						<i>Выполнение работ по разработке дизайн проекта для организации деятельности образовательного кластера по отрасли «Туризм и сфера услуг» в рамках Федерального проекта «Профессионалитет».</i>			
Изм.	Кол. уч.	Лист	№ док.	Подп.	Дата		Стадия	Лист	Листов
Разработал				<i>Радионова</i>	09.23			5	30
Проверил				<i>Радионова</i>	09.23				
ГИП				<i>Рыжкова</i>	09.23				
Н. контроль				<i>Рыжкова</i>	09.23				
						<b>Холл и коридоры 3D-визуализации</b>		<b>ООО "НСК"</b>	


Гардероб, М 1:25

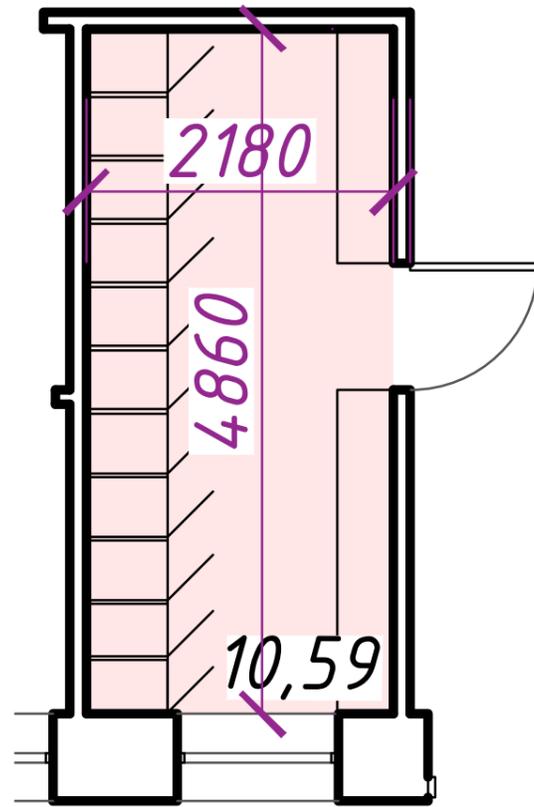

Согласовано			
Изм. № подл.	Подпись и дата	Взам. инв. №	

						<b>0110-2023-AP</b>			
						<i>Выполнение работ по разработке дизайн проекта для организации деятельности образовательного кластера по отрасли «Туризм и сфера услуг» в рамках Федерального проекта «Профессионалитет».</i>			
Изм.	Кол. уч.	Лист	№ док.	Подп.	Дата		Стадия	Лист	Листов
Разработал		Радиилова А.Е.		<i>А.Е. Радиилова</i>	09.23			6	30
Проверил		Радионова А.А.		<i>А.А. Радионова</i>	09.23				
ГИП		Рыжкова Н. В.		<i>Н.В. Рыжкова</i>	09.23				
Н. контроль		Рыжкова Н. В.		<i>Н.В. Рыжкова</i>	09.23				
						Гардероб, М 1:25 3D-визуализации			
						ООО "НСК"			

Санузел для МГН, М 1:25

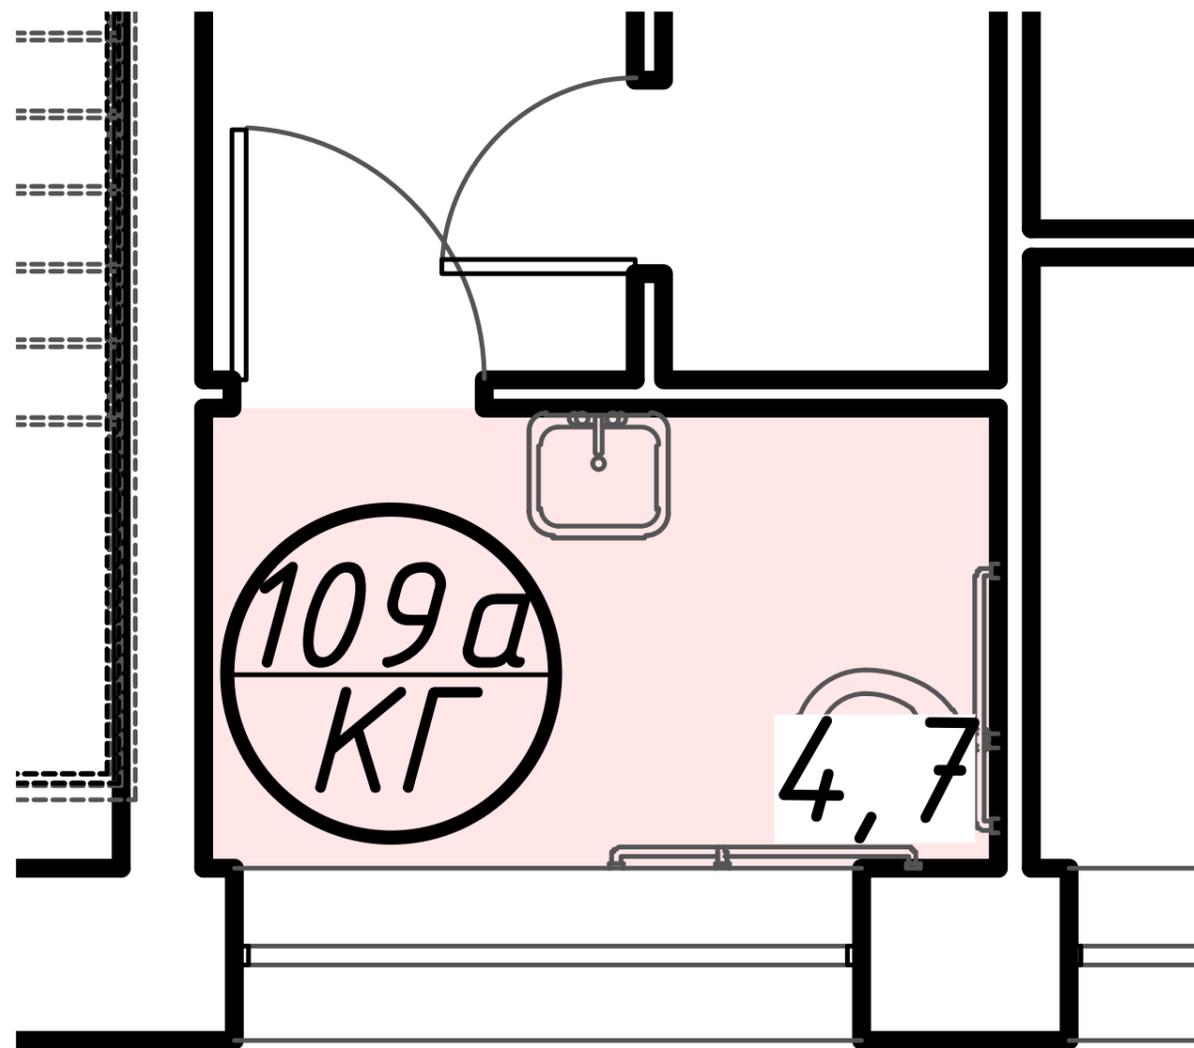

Согласовано

Инд. № подл.
Подпись и дата
Взам. инв. №



						<b>0110-2023-AP</b>		
						<i>Выполнение работ по разработке дизайн проекта для организации деятельности образовательного кластера по отрасли «Туризм и сфера услуг» в рамках Федерального проекта «Профессионалитет».</i>		
Изм.	Кол. уч.	Лист	№ док.	Подп.	Дата	Стадия	Лист	Листов
Разработал		Радиилова А.Е.		<i>А.Е. Радиилова</i>	09.23		7	30
Проверил		Радионова А.А.		<i>А.А. Радионова</i>	09.23			
ГИП		Рыжкова Н. В.		<i>Н.В. Рыжкова</i>	09.23			
Н. контроль		Рыжкова Н. В.		<i>Н.В. Рыжкова</i>	09.23			
						Санузел для МГН, М 1:25		ООО "НСК"

Согласовано

Взам. инв. №



Подпись и дата

Инв. № подл.

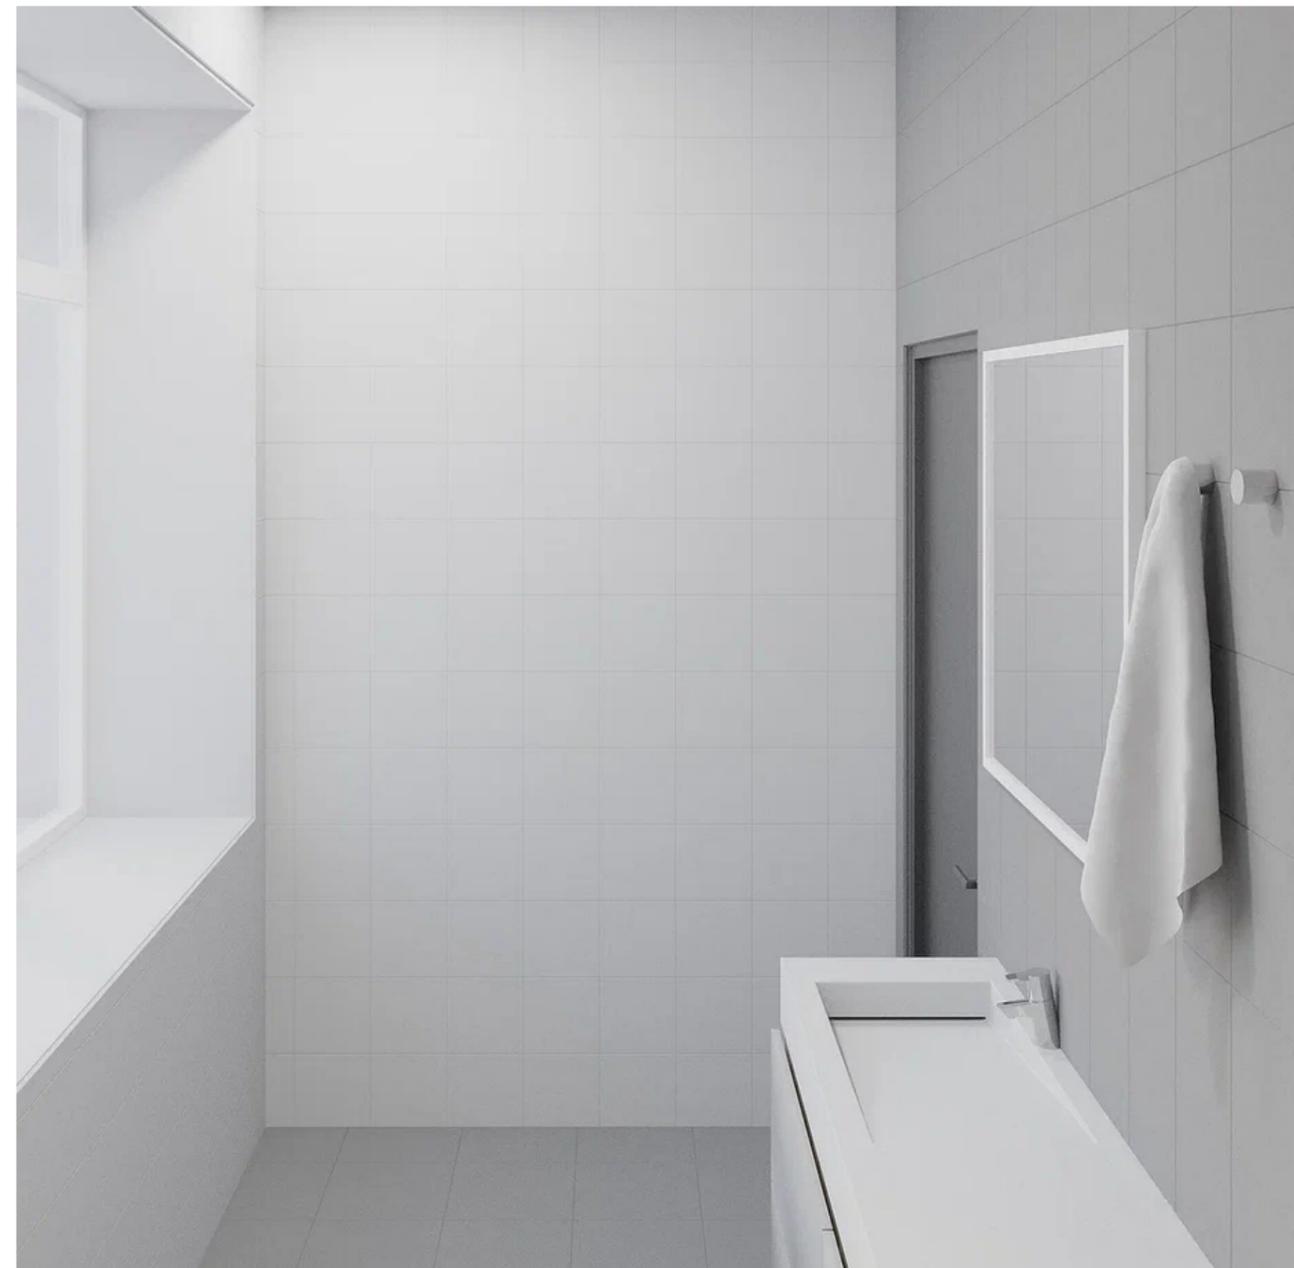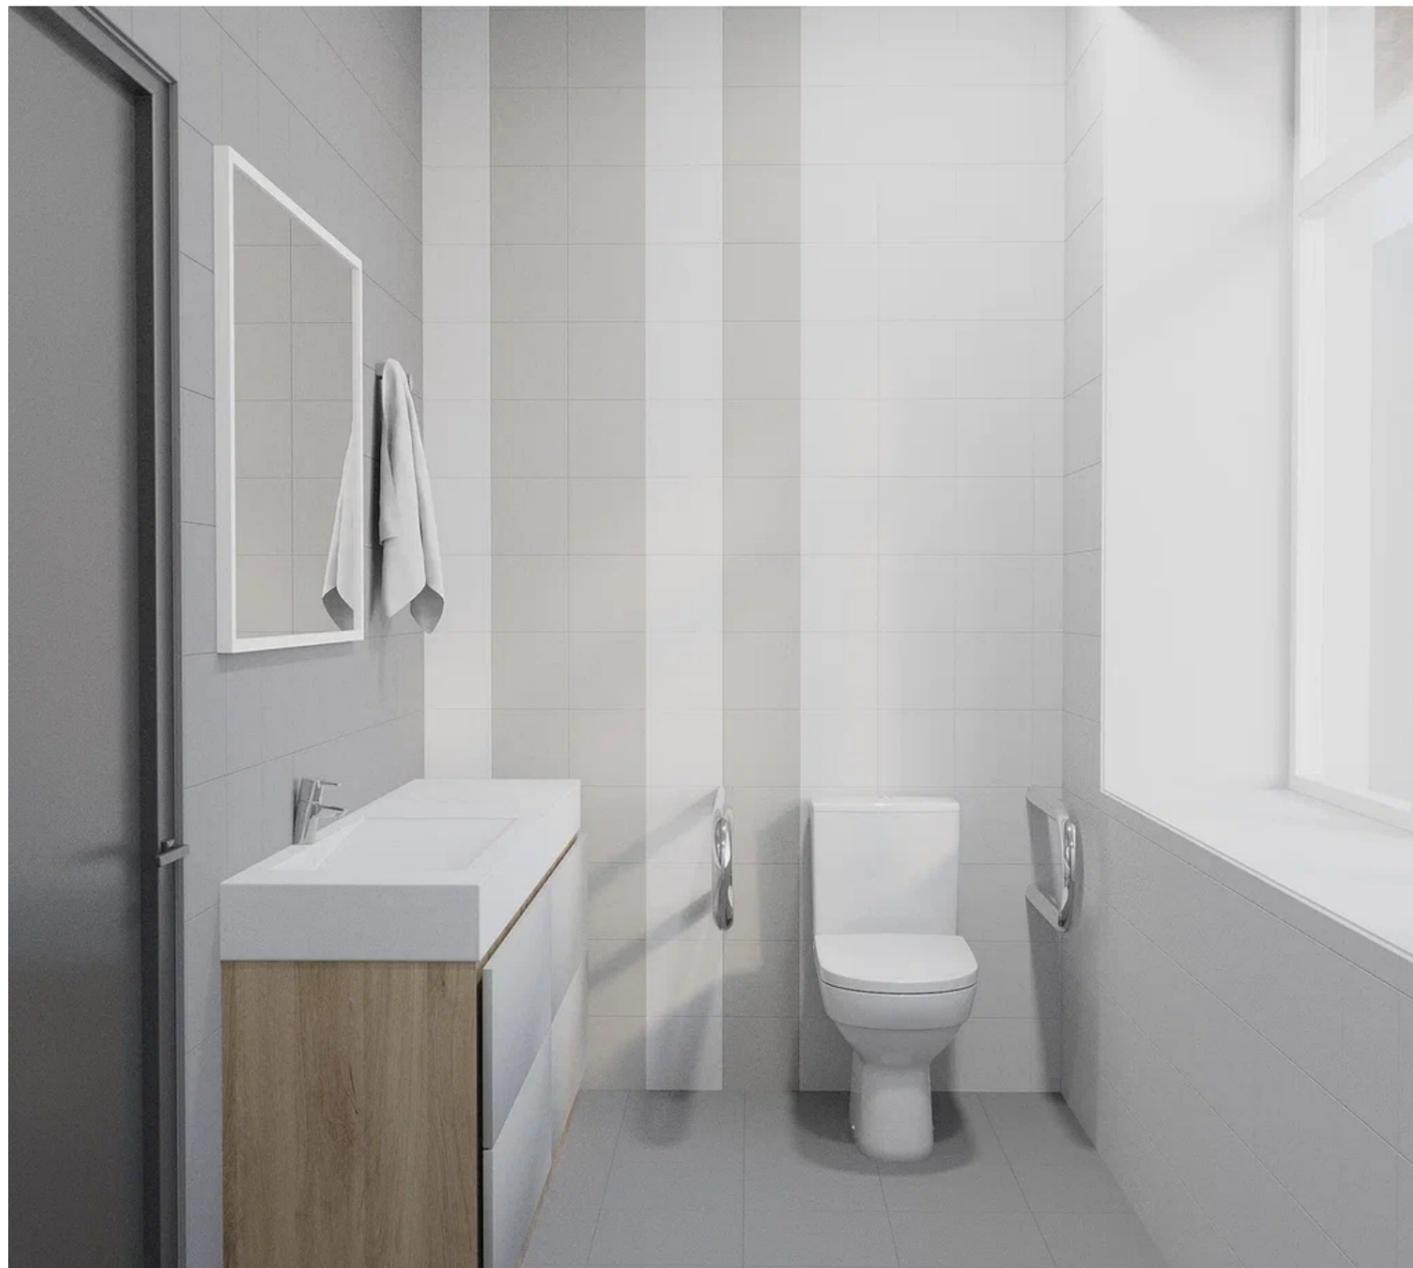

						<b>0110-2023-AP</b>			
						<i>Выполнение работ по разработке дизайн проекта для организации деятельности образовательного кластера по отрасли «Туризм и сфера услуг» в рамках Федерального проекта «Профессионалитет».</i>			
<i>Изм.</i>	<i>Кол. уч.</i>	<i>Лист</i>	<i>№ док.</i>	<i>Подп.</i>	<i>Дата</i>		<i>Стадия</i>	<i>Лист</i>	<i>Листов</i>
Разработал		Радиилова А.Е.			09.23			8	30
Проверил		Радионова А.А.			09.23				
ГИП		Рыжкова Н. В.			09.23				
Н. контроль		Рыжкова Н. В.			09.23				
						<b>Санузел для МГН 3D-визуализации</b>		<b>ООО "НСК"</b>	


Лестничная клетка, М 1:50

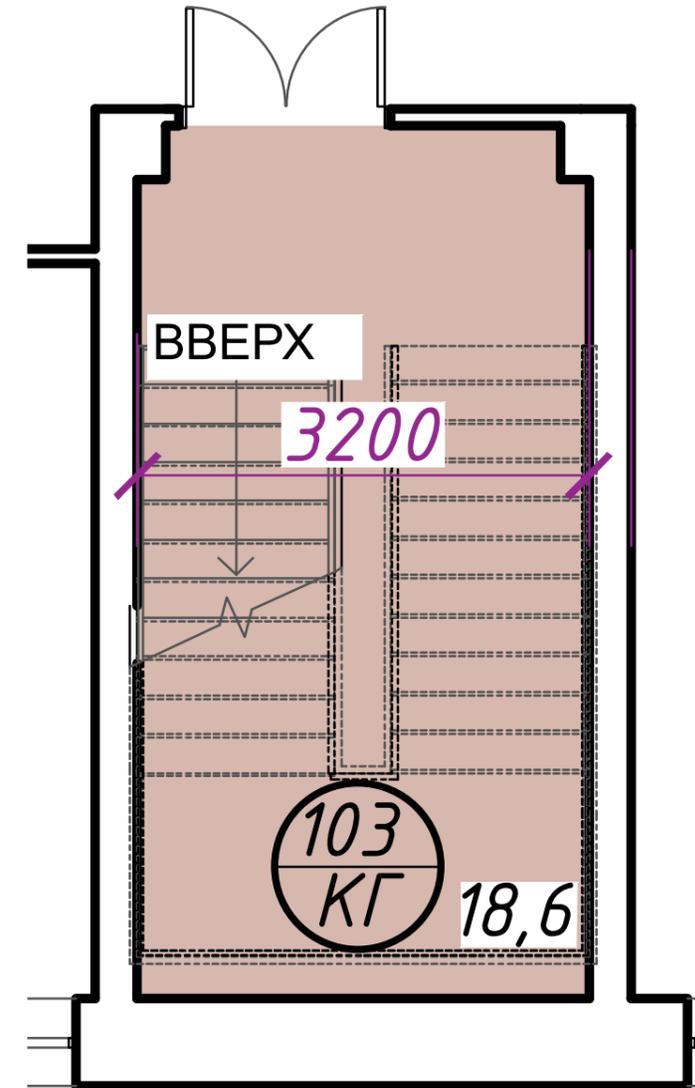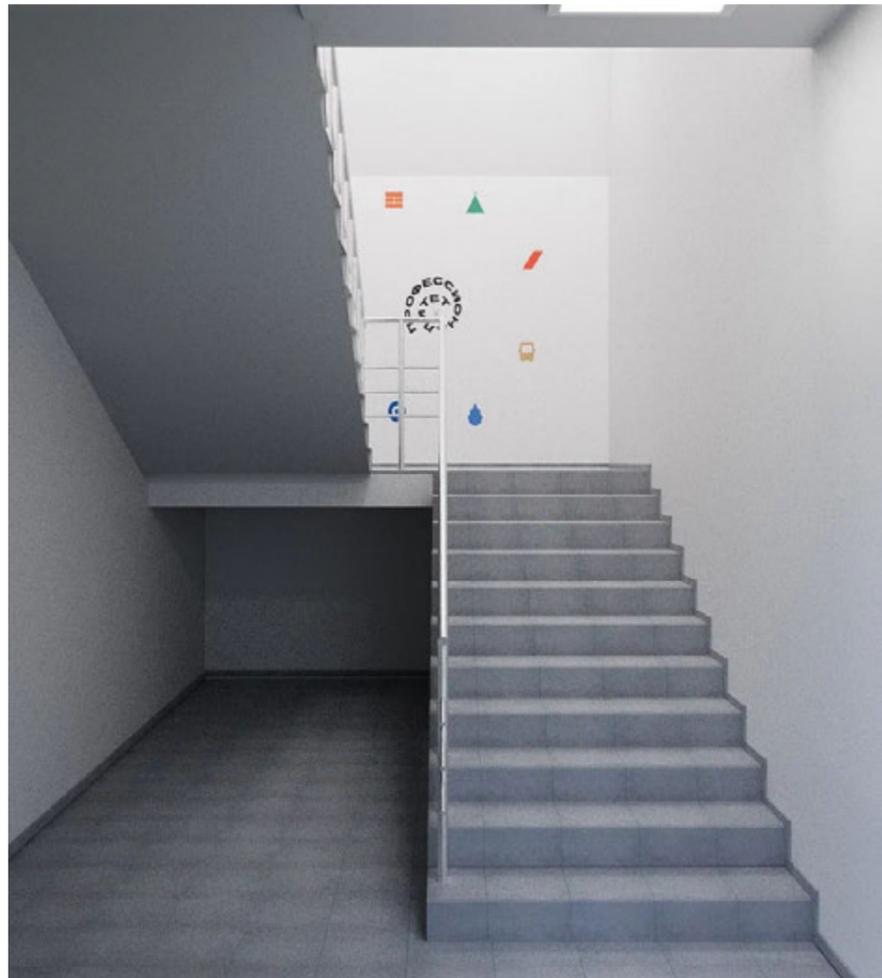

Согласовано			
Инв. № подл.	Подпись и дата	Взам. инв. №	

						<b>0110-2023-AP</b>			
						<i>Выполнение работ по разработке дизайн проекта для организации деятельности образовательного кластера по отрасли «Туризм и сфера услуг» в рамках Федерального проекта «Профессионалитет».</i>			
Изм.	Кол. уч.	Лист	№ док.	Подп.	Дата		Стадия	Лист	Листов
Разработал				<i>Радионова А.А.</i>	09.23			9	30
Проверил				<i>Рыжкова Н.В.</i>	09.23				
ГИП				<i>Рыжкова Н.В.</i>	09.23				
Н. контроль				<i>Рыжкова Н.В.</i>	09.23				
						Лестничная клетка, М 1:50	ООО "НСК"		

Лаборатория «Парикмахерского искусства», М 1:50

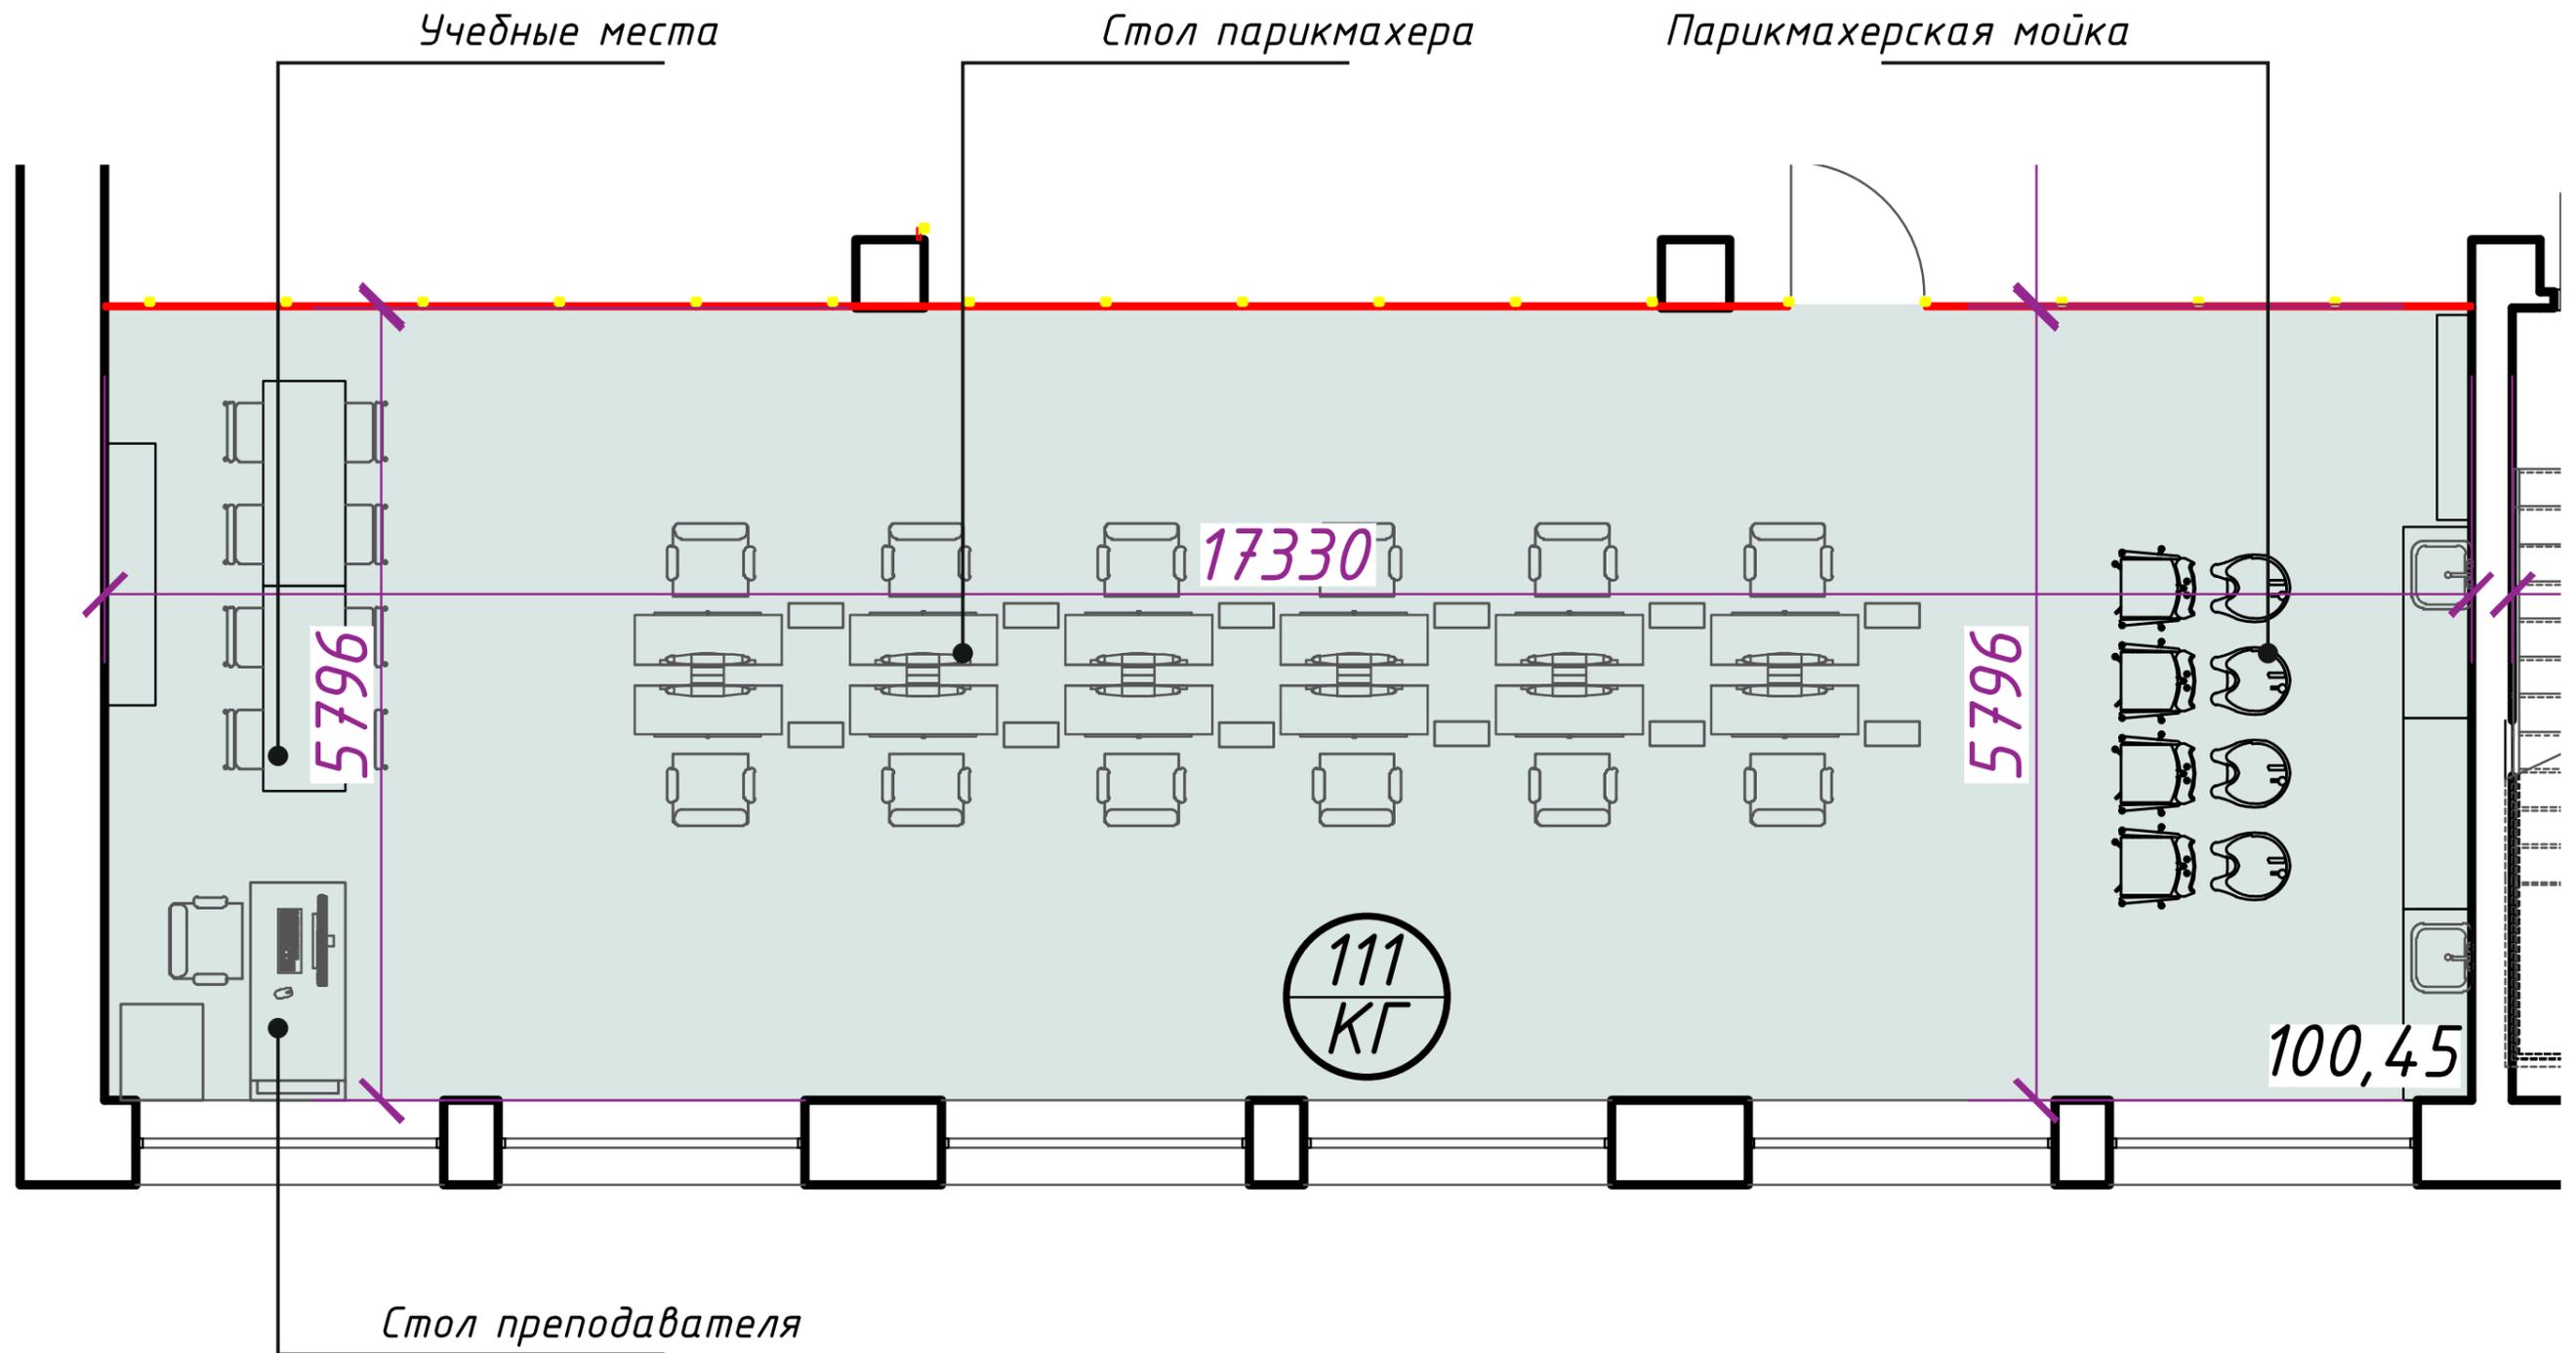

Согласовано



Взам. инв. №

Подпись и дата

Инв. № подл.

						<b>0110-2023-AP</b>		
						Выполнение работ по разработке дизайн проекта для организации деятельности образовательного кластера по отрасли «Туризм и сфера услуг» в рамках Федерального проекта «Профессионалитет».		
Изм.	Кол. уч.	Лист	№ док.	Подп.	Дата	Стадия	Лист	Листов
Разработал		Радиилова А.Е.		<i>А.Е. Радиилова</i>	09.23		10	30
Проверил		Радионова А.А.		<i>А.А. Радионова</i>	09.23			
ГИП		Рыжкова Н. В.		<i>Н.В. Рыжкова</i>	09.23			
Н. контроль		Рыжкова Н. В.		<i>Н.В. Рыжкова</i>	09.23			
						Лаборатория «Парикмахерского искусства», М 1:50		
						ООО «НСК»		


Согласовано

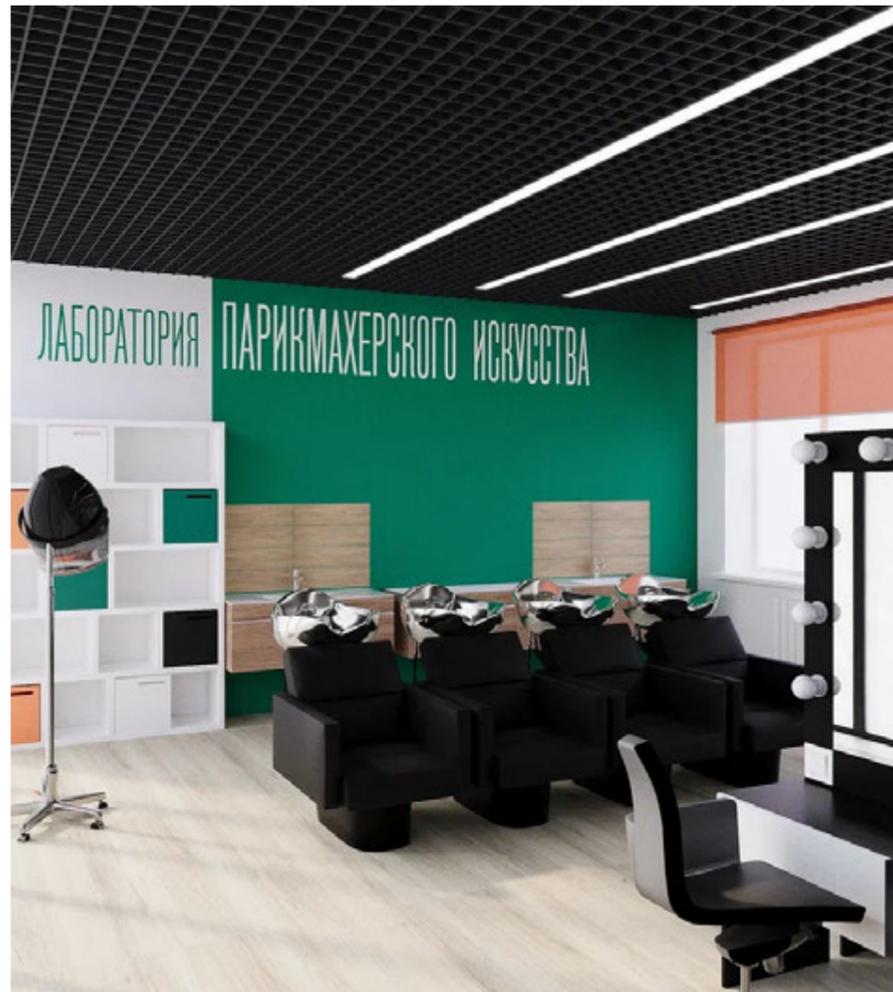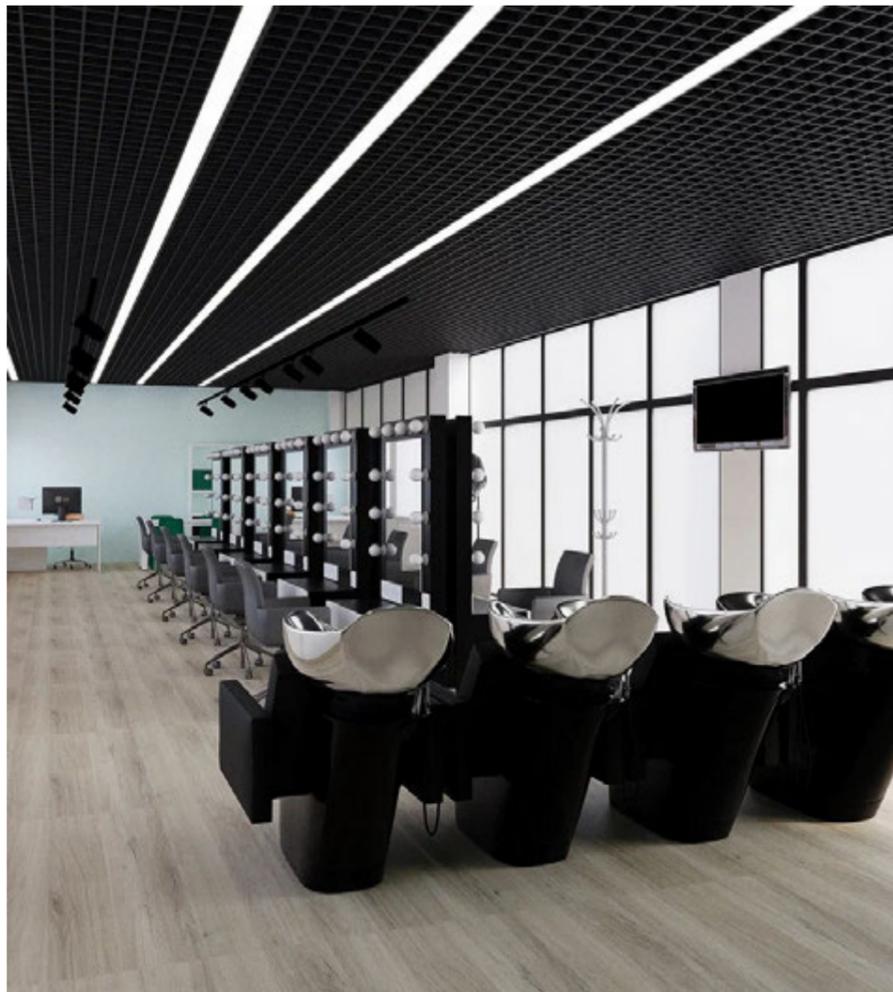

Инва. № подл. Подпись и дата. Взам. инв. №

						<b>0110-2023-AP</b>			
						<i>Выполнение работ по разработке дизайн проекта для организации деятельности образовательного кластера по отрасли «Туризм и сфера услуг» в рамках Федерального проекта «Профессионалитет».</i>			
<i>Изм.</i>	<i>Кол. уч.</i>	<i>Лист</i>	<i>№ док.</i>	<i>Подп.</i>	<i>Дата</i>		<i>Стадия</i>	<i>Лист</i>	<i>Листов</i>
Разработал		Радиилова А.Е.			09.23			11	30
Проверил		Радионова А.А.			09.23				
ГИП		Рыжкова Н. В.			09.23				
Н. контроль		Рыжкова Н. В.			09.23				
						<b>Лаборатория «Парикмахерского искусства» 3D-визуализации</b>		<b>ООО "НСК"</b>	

Лаборатория «Эстетической косметологии», М 1:50

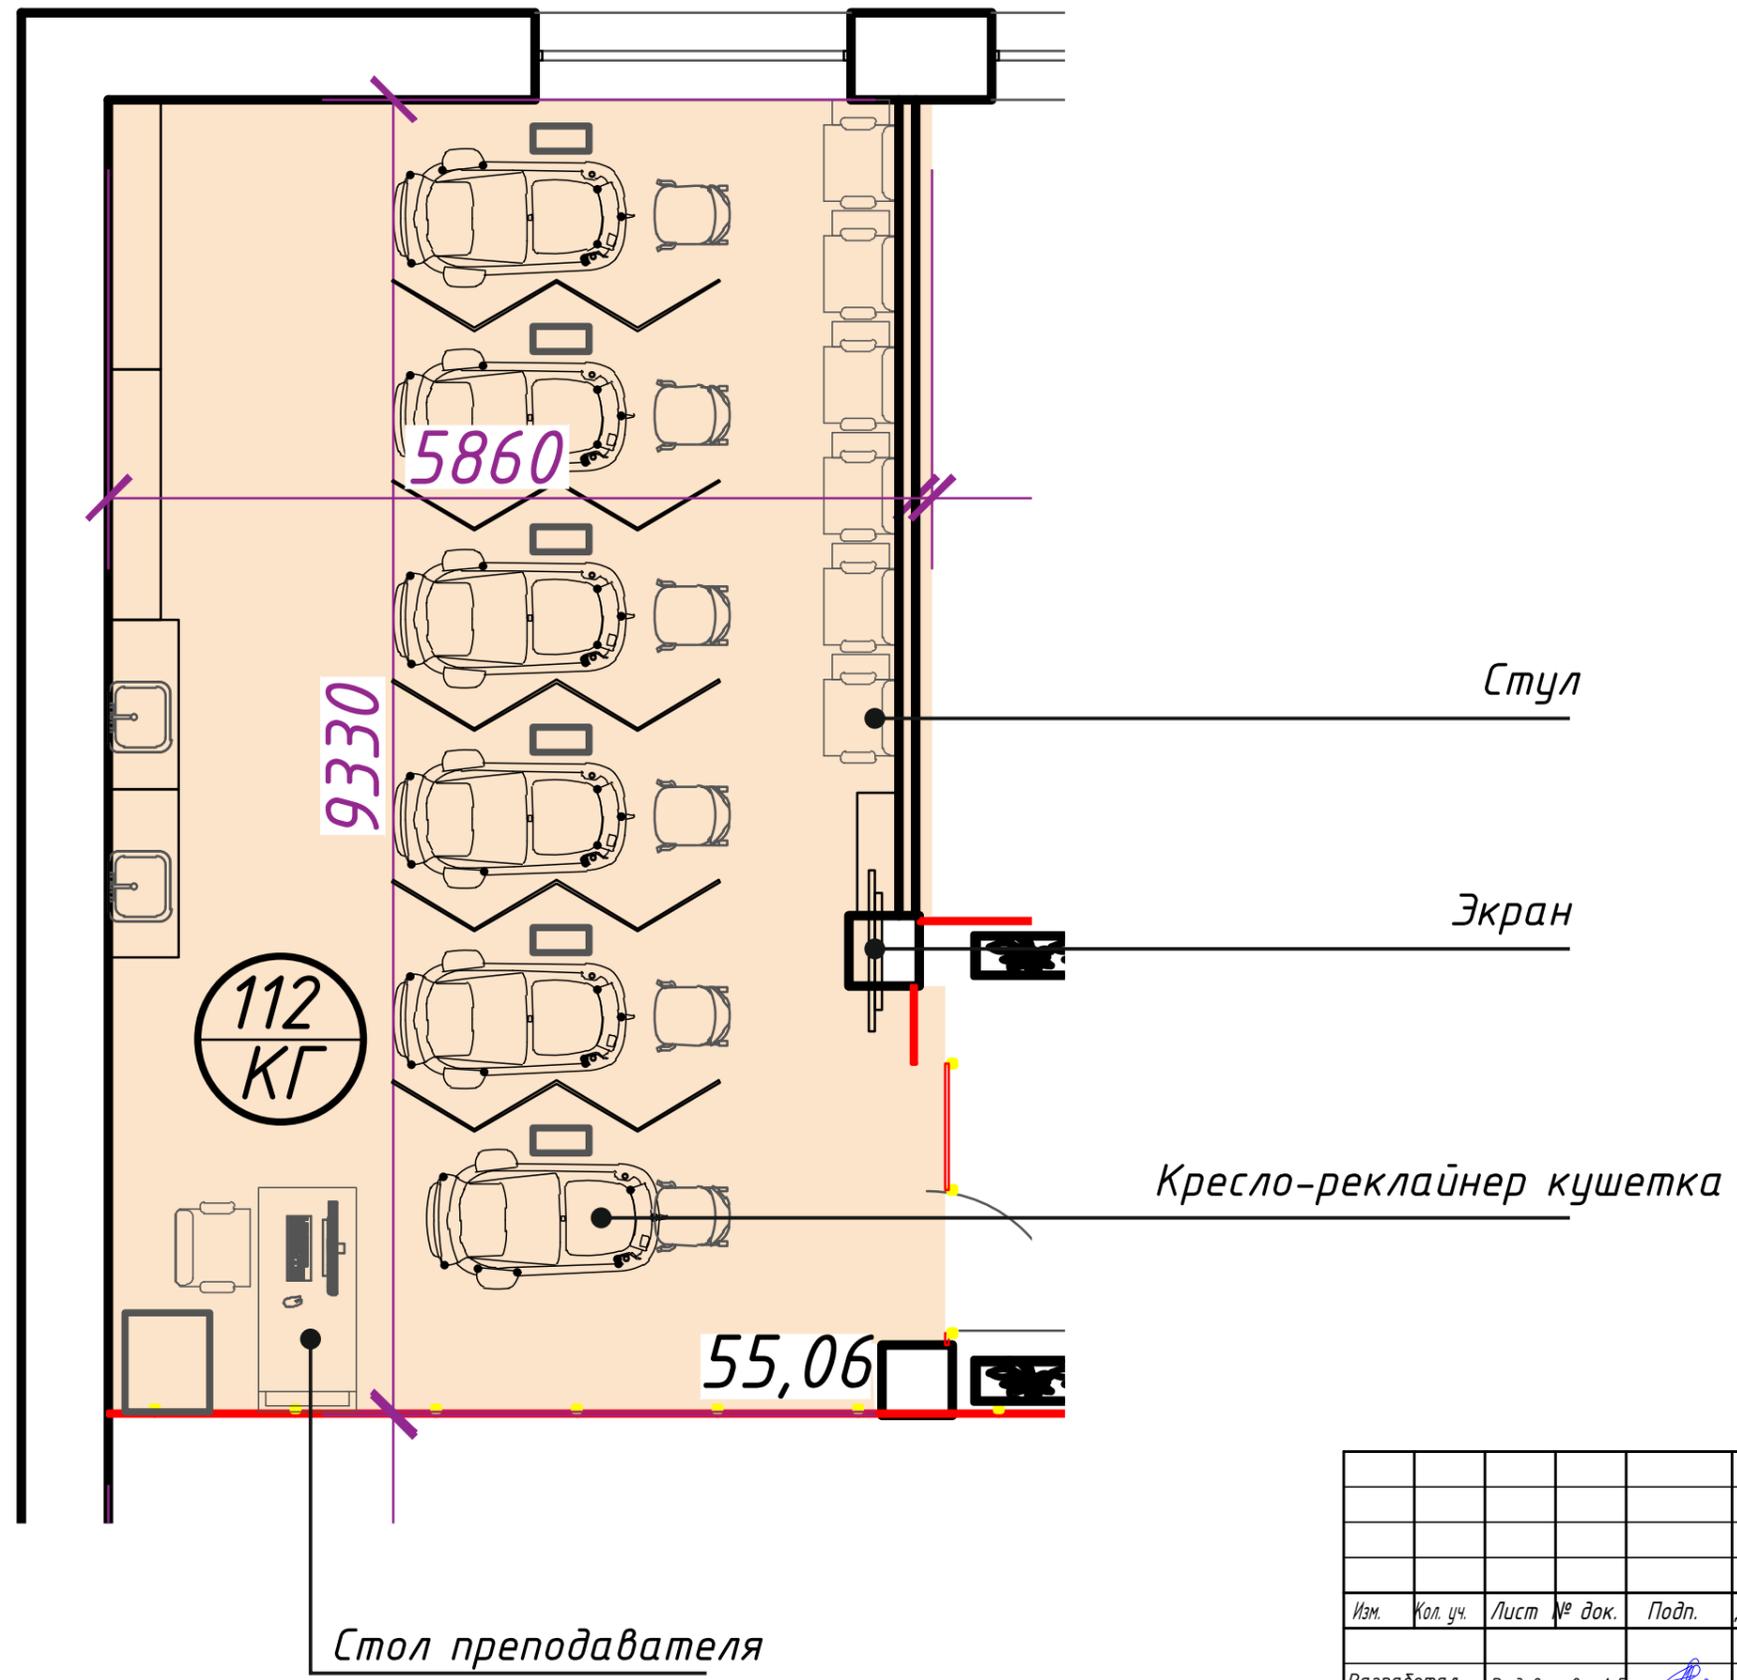

Согласовано			
Изм. № подл.	Подпись и дата	Взам. инв. №	


						<b>0110-2023-AP</b>		
						<i>Выполнение работ по разработке дизайн проекта для организации деятельности образовательного кластера по отрасли «Туризм и сфера услуг» в рамках Федерального проекта «Профессионалитет».</i>		
Изм.	Кол. уч.	Лист	№ док.	Подп.	Дата	Стадия	Лист	Листов
Разработал		Радивилова А.Е.		<i>[Signature]</i>	09.23		12	30
Проверил		Радионова А.А.		<i>[Signature]</i>	09.23			
ГИП		Рыжкова Н. В.		<i>[Signature]</i>	09.23			
Н. контроль		Рыжкова Н. В.		<i>[Signature]</i>	09.23			
						Лаборатория «Эстетической косметологии», М 1:50		ООО "НСК"



Согласовано			
Изм. № подл.	Подпись и дата	Взам. инв. №	

						<b>0110-2023-AP</b>		
						<i>Выполнение работ по разработке дизайн проекта для организации деятельности образовательного кластера по отрасли «Туризм и сфера услуг» в рамках Федерального проекта «Профессионалитет».</i>		
<b>Изм.</b>	<b>Кол. уч.</b>	<b>Лист</b>	<b>№ док.</b>	<b>Подп.</b>	<b>Дата</b>	<b>Стадия</b>	<b>Лист</b>	<b>Листов</b>
Разработал		Радиилова А.Е.			09.23			
Проверил		Радионова А.А.			09.23		13	30
ГИП		Рыжкова Н. В.			09.23	<b>ООО "НСК"</b>		
Н. контроль		Рыжкова Н. В.			09.23			
						<i>Лаборатория «Эстетической косметологии», 3D-визуализации</i>		

Лаборатория «Ногтевого дизайна», М 1:50

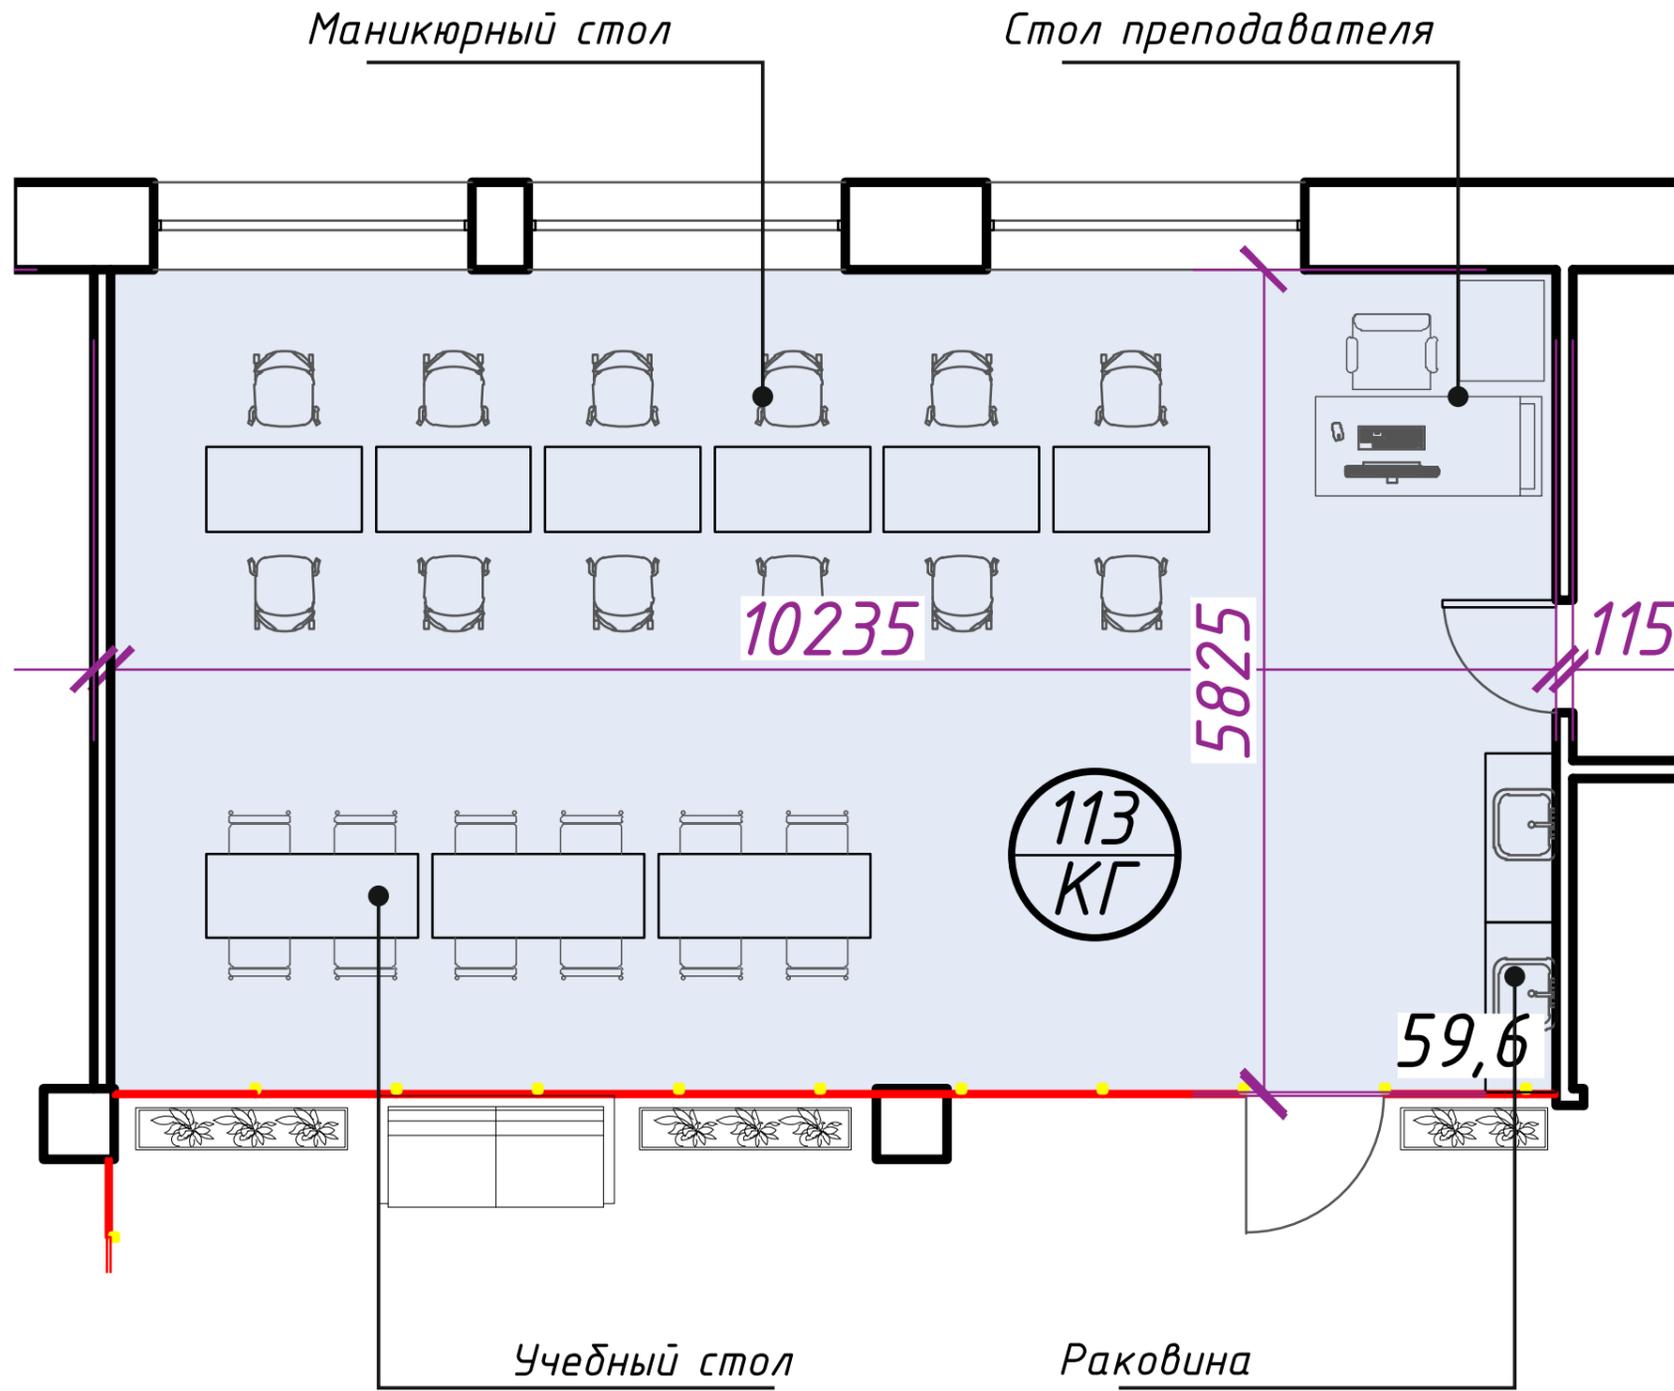

Согласовано	
Взам. инв. №	
Подпись и дата	
Инв. № подл.	



						<b>0110-2023-AP</b>		
						<i>Выполнение работ по разработке дизайн проекта для организации деятельности образовательного кластера по отрасли «Туризм и сфера услуг» в рамках Федерального проекта «Профессионалитет».</i>		
Изм.	Кол. уч.	Лист	№ док.	Подп.	Дата	Стадия	Лист	Листов
Разработал		Радиилова А.Е.		<i>[Signature]</i>	09.23		14	30
Проверил		Радионова А.А.		<i>[Signature]</i>	09.23			
ГИП		Рыжкова Н. В.		<i>[Signature]</i>	09.23			
Н. контроль		Рыжкова Н. В.		<i>[Signature]</i>	09.23			
						Лаборатория «Ногтевого дизайна» М 1:50, 3D-визуализации		ООО "НСК"

Согласовано

Взам. инв. №



Подпись и дата

Инв. № подл.

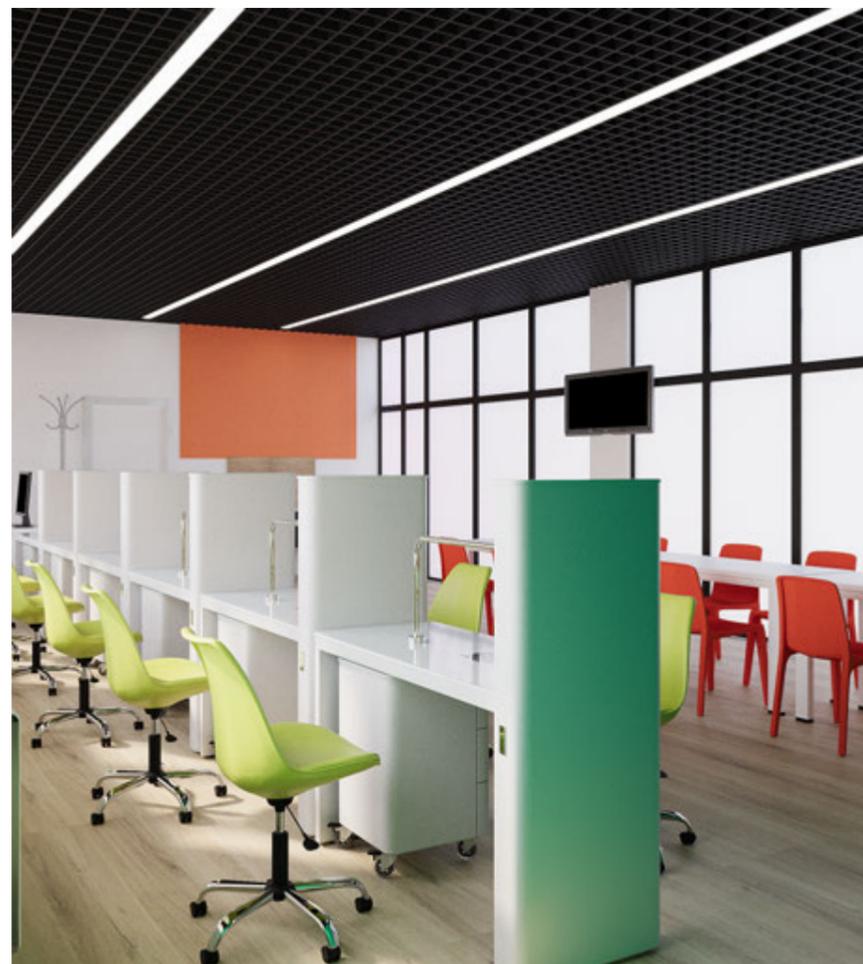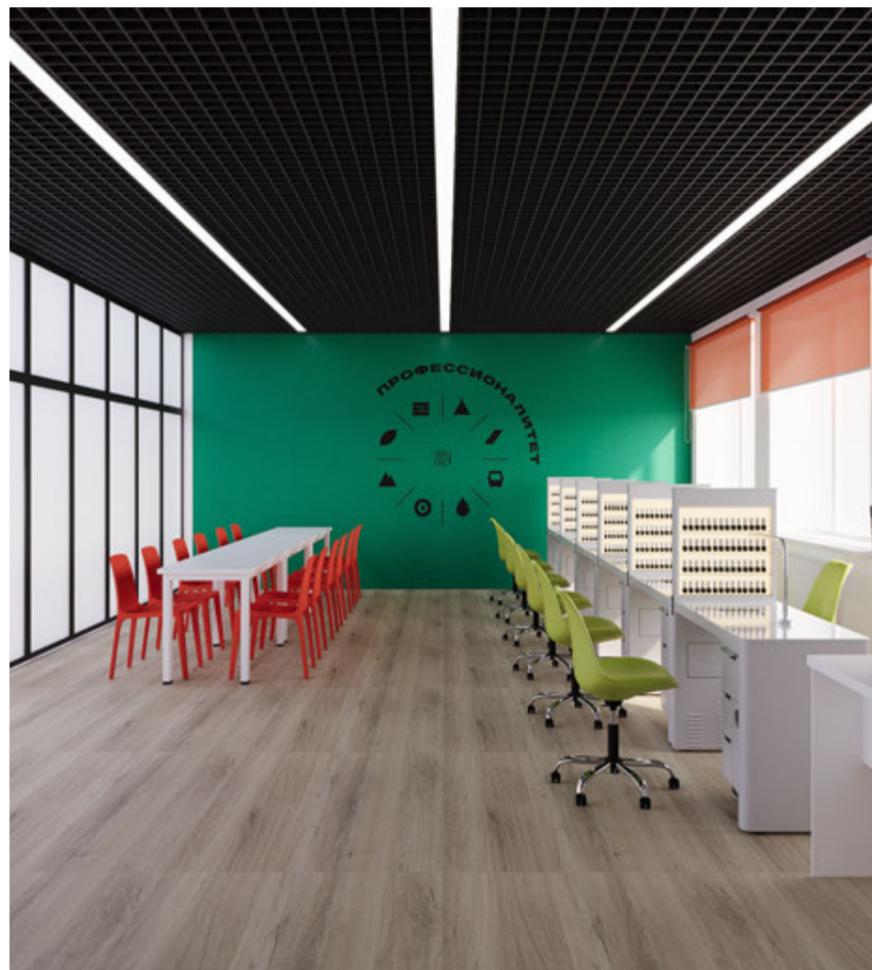

						<b>0110-2023-AP</b>			
						<i>Выполнение работ по разработке дизайн проекта для организации деятельности образовательного кластера по отрасли «Туризм и сфера услуг» в рамках Федерального проекта «Профессионалитет».</i>			
<i>Изм.</i>	<i>Кол. уч.</i>	<i>Лист</i>	<i>№ док.</i>	<i>Подп.</i>	<i>Дата</i>		<i>Стадия</i>	<i>Лист</i>	<i>Листов</i>
Разработал		Радиилова А.Е.		<i>[Signature]</i>	09.23			15	30
Проверил		Радионова А.А.		<i>[Signature]</i>	09.23				
ГИП		Рыжкова Н. В.		<i>[Signature]</i>	09.23				
Н. контроль		Рыжкова Н. В.		<i>[Signature]</i>	09.23				
						<i>Лаборатория «Ногтевого дизайна» 3D-визуализации</i>		<b>ООО "НСК"</b>	


Эвакуационный выход, М 1:25

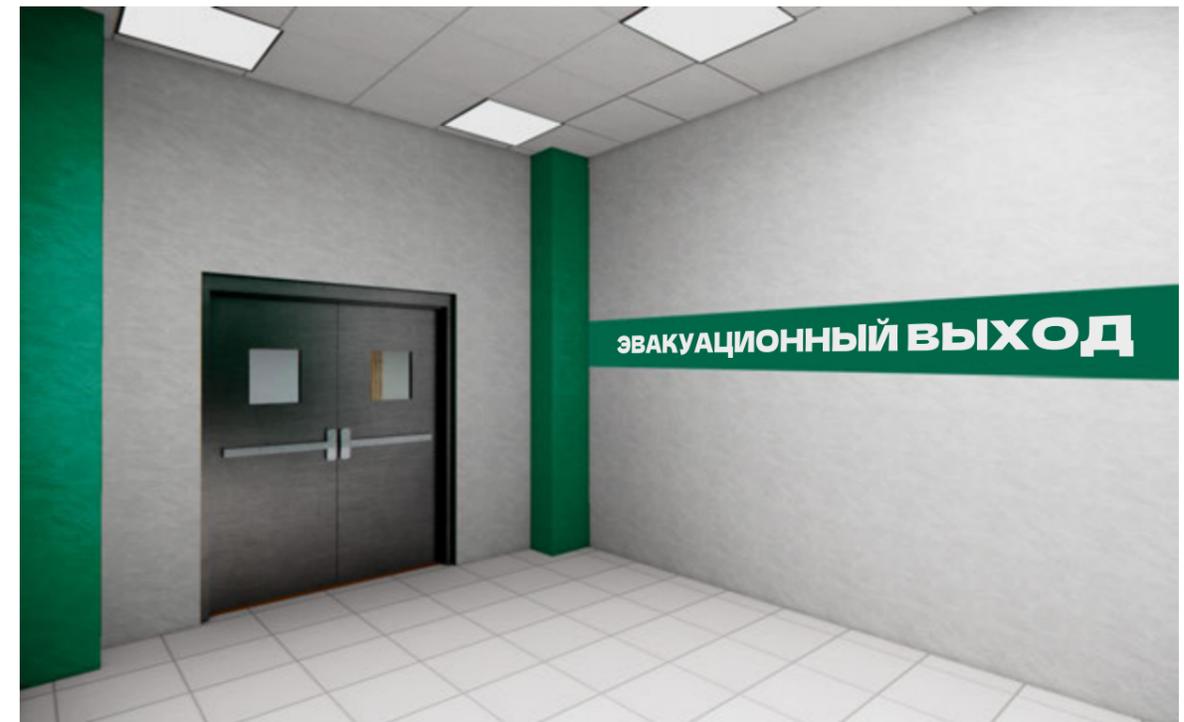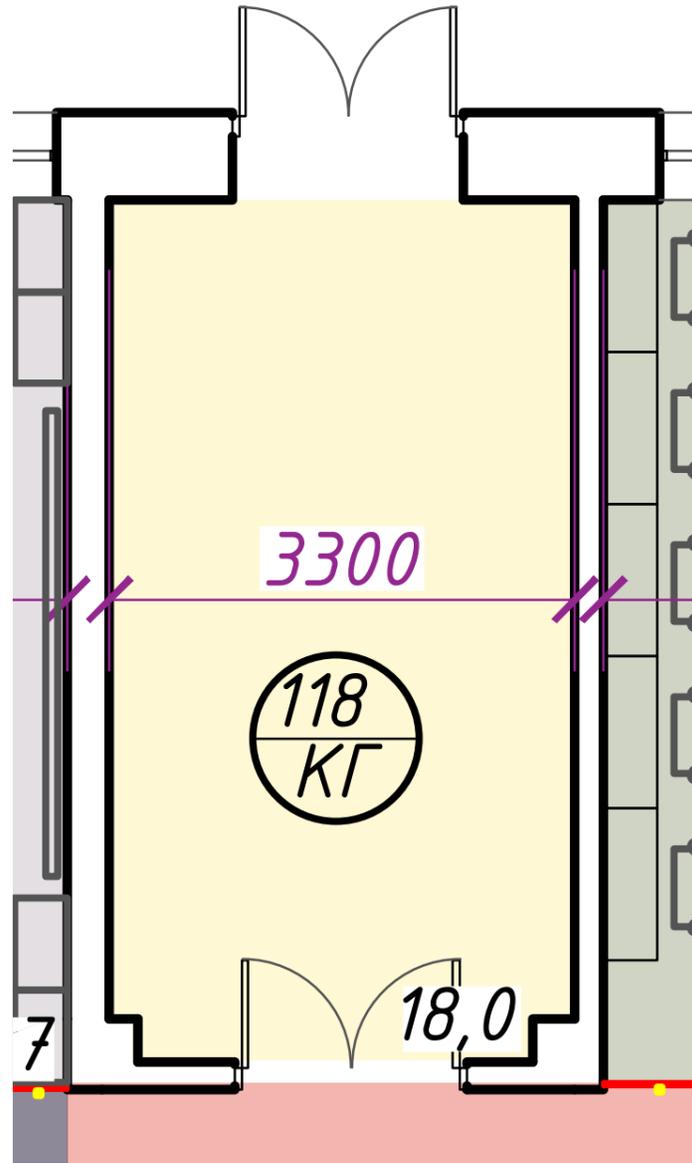

Согласовано				
Изм.	Кол. уч.	Лист	№ док.	Подп.
Разработал	Радишвили А.Е.			
Проверил	Радионова А.А.			
ГИП	Рыжкова Н. В.			
Н. контроль	Рыжкова Н. В.			
Инд. № подл.	Подпись и дата	Взам. инв. №		

						<b>0110-2023-AP</b>		
						<i>Выполнение работ по разработке дизайн проекта для организации деятельности образовательного кластера по отрасли «Туризм и сфера услуг» в рамках Федерального проекта «Профессионалитет».</i>		
Изм.	Кол. уч.	Лист	№ док.	Подп.	Дата	Стадия	Лист	Листов
Разработал	Радишвили А.Е.				09.23		16	30
Проверил	Радионова А.А.				09.23			
ГИП	Рыжкова Н. В.				09.23			
Н. контроль	Рыжкова Н. В.				09.23			
						Эвакуационный выход, М 1:25 3D-визуализации	ООО "НСК"	

Лаборатория "Виртуальной автоматизации процессов производства", М 1:50

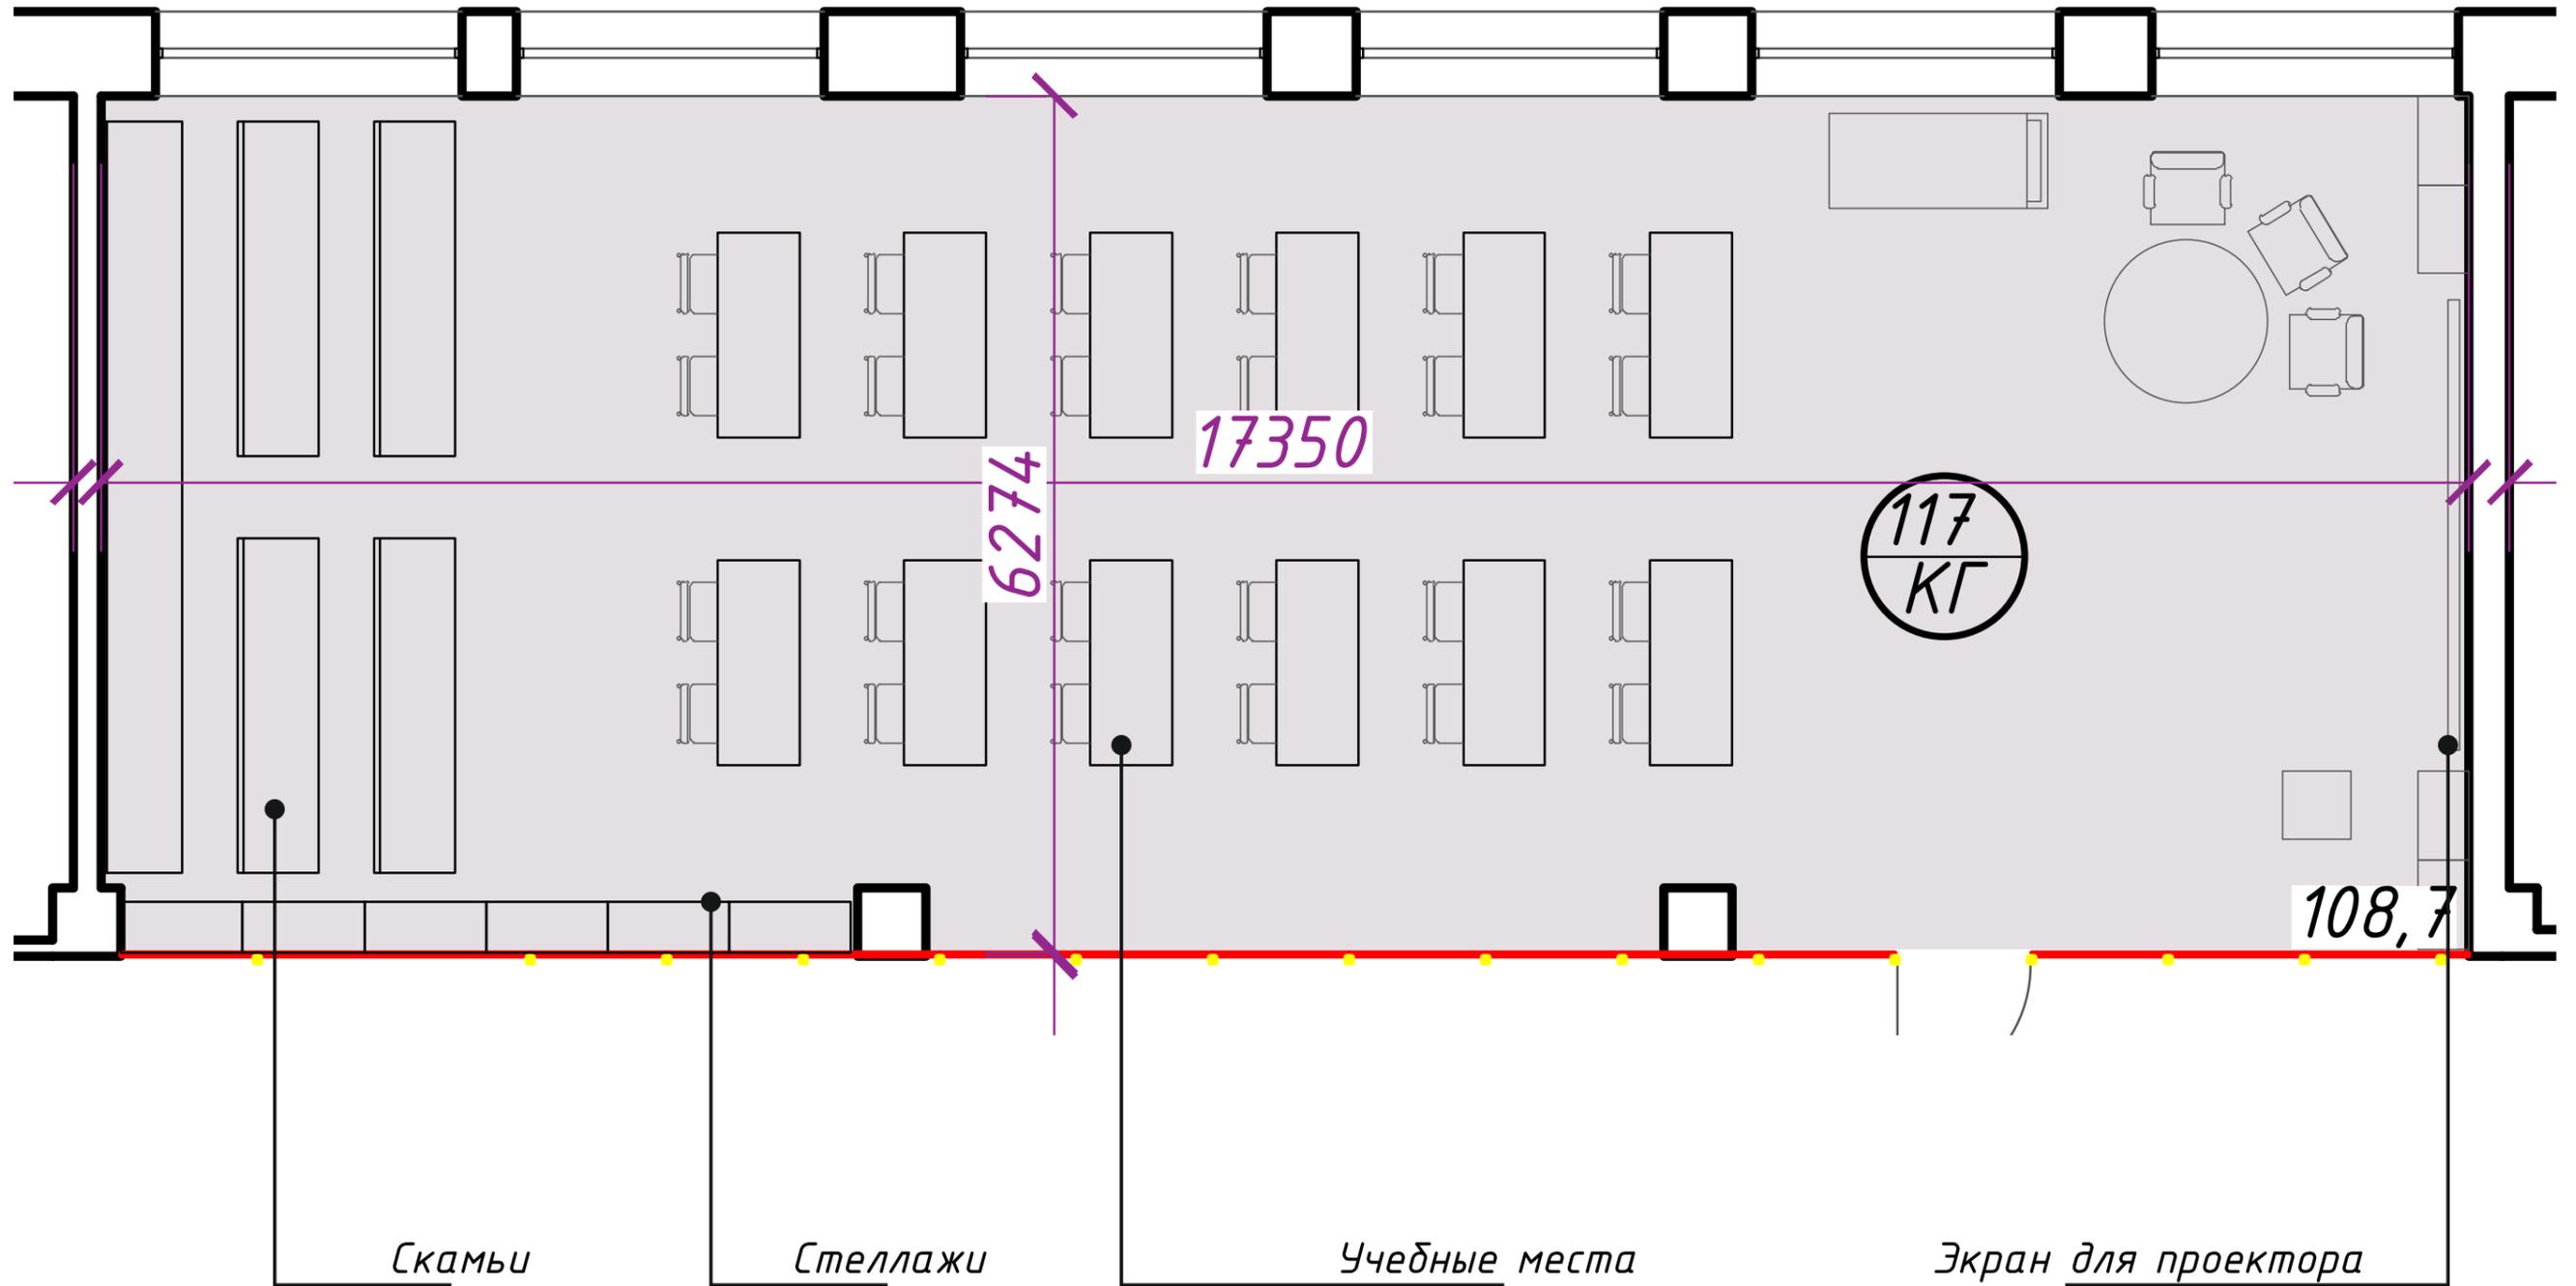

Согласовано	
Взам. инв. №	
Подпись и дата	
Инв. № подл.	

						<b>0110-2023-AP</b>			
						<i>Выполнение работ по разработке дизайн проекта для организации деятельности образовательного кластера по отрасли «Туризм и сфера услуг» в рамках Федерального проекта «Профессионалитет».</i>			
Изм.	Кол. уч.	Лист	№ док.	Подп.	Дата		Стадия	Лист	Листов
Разработал		Радиилова А.Е.		<i>[Signature]</i>	09.23			17	30
Проверил		Радионова А.А.		<i>[Signature]</i>	09.23				
ГИП		Рыжкова Н. В.		<i>[Signature]</i>	09.23				
Н. контроль		Рыжкова Н. В.		<i>[Signature]</i>	09.23				
						Лаборатория "Виртуальной автоматизации процессов производства", М 1:50			
						ООО "НСК"			

Согласовано


Инва. № подл.	
Подпись и дата	
Взам. инв. №	




						<b>0110-2023-AP</b>			
						<i>Выполнение работ по разработке дизайн проекта для организации деятельности образовательного кластера по отрасли «Туризм и сфера услуг» в рамках Федерального проекта «Профессионалитет».</i>			
<i>Изм.</i>	<i>Кол. уч.</i>	<i>Лист</i>	<i>№ док.</i>	<i>Подп.</i>	<i>Дата</i>	<i>Лаборатория "Виртуальной автоматизации процессов производства", 3D-визуализации</i>	<i>Стадия</i>	<i>Лист</i>	<i>Листов</i>
Разработал		Радиилова А.Е.			09.23			18	30
Проверил		Радионова А.А.			09.23				
ГИП		Рыжкова Н. В.			09.23				
Н. контроль		Рыжкова Н. В.			09.23		ООО "НСК"		

Лаборатория "Торгового дела", М 1:50

Стол преподавателя

Учебные места

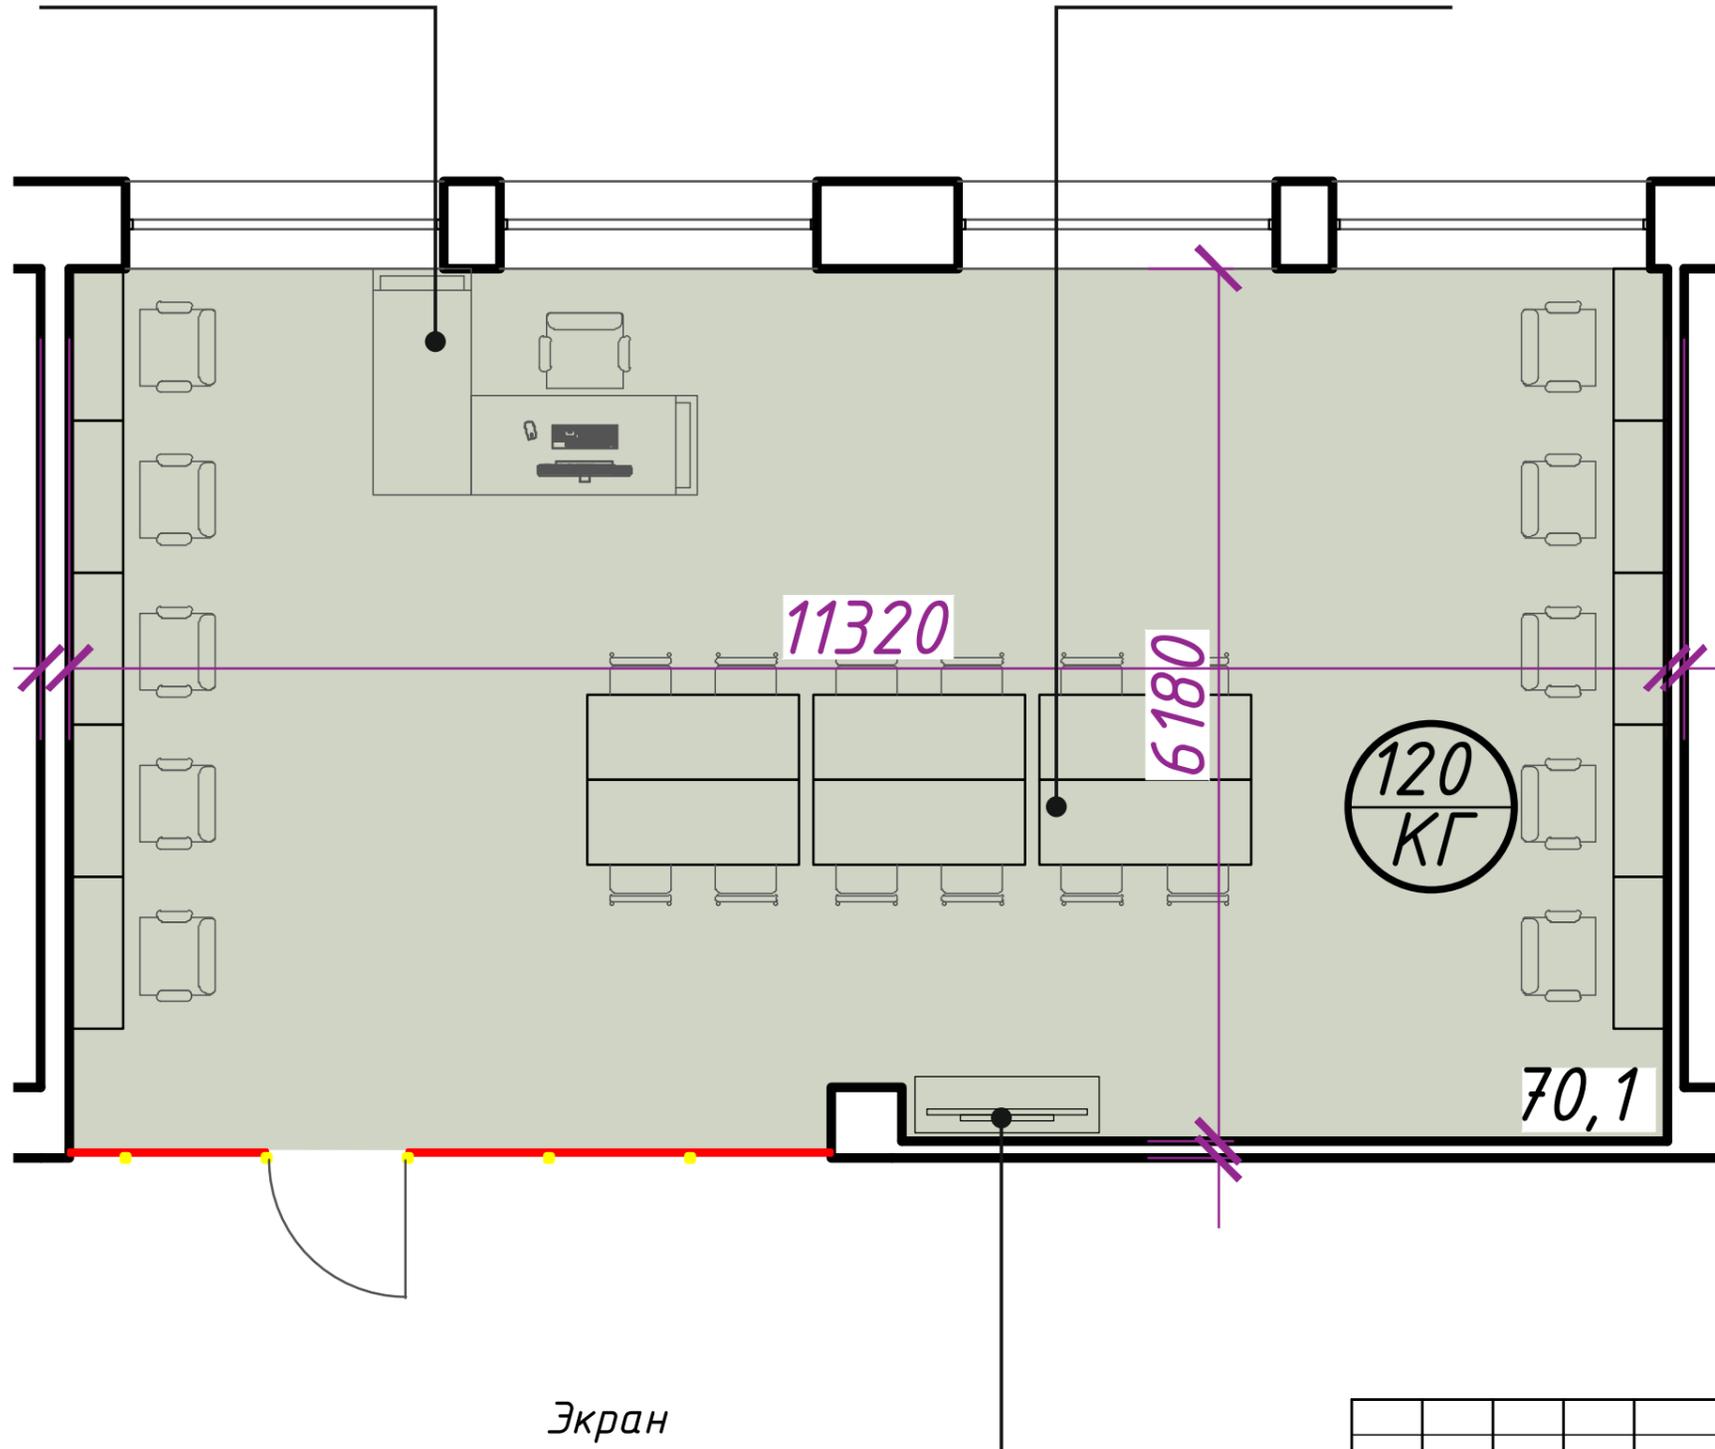

Согласовано

Инд. № подл.	Подпись и дата	Взам. инв. №

0110-2023-AP					
Выполнение работ по разработке дизайн проекта для организации деятельности образовательного кластера по отрасли «Туризм и сфера услуг» в рамках Федерального проекта «Профессионалитет».					
Изм.	Кол. уч.	Лист	№ док.	Подп.	Дата
Разработал		Радишвили А.Е.		<i>А.Е. Радишвили</i>	09.23
Проверил		Радионова А.А.		<i>А.А. Радионова</i>	09.23
ГИП		Рыжкова Н. В.		<i>Н.В. Рыжкова</i>	09.23
Н. контроль		Рыжкова Н. В.		<i>Н.В. Рыжкова</i>	09.23
Лаборатория торгового дела, М 1:50					
Стадия	Лист	Листов	ООО "НСК"		
	19	30			



Согласовано


Взам. инв. №

Подпись и дата

Инв. № подл.

						<b>0110-2023-AP</b>			
						<i>Выполнение работ по разработке дизайн проекта для организации деятельности образовательного кластера по отрасли «Туризм и сфера услуг» в рамках Федерального проекта «Профессионалитет».</i>			
<b>Изм.</b>	<b>Кол. уч.</b>	<b>Лист</b>	<b>№ док.</b>	<b>Подп.</b>	<b>Дата</b>		<b>Стадия</b>	<b>Лист</b>	<b>Листов</b>
Разработал		Радишвили А.Е.			09.23			20	30
Проверил		Радионова А.А.			09.23				
ГИП		Рыжкова Н. В.			09.23				
Н. контроль		Рыжкова Н. В.			09.23				
						<b>Лаборатория торгового дела 3D-визуализации</b>		<b>ООО "НСК"</b>	

Гостиничный номер, М 1:50

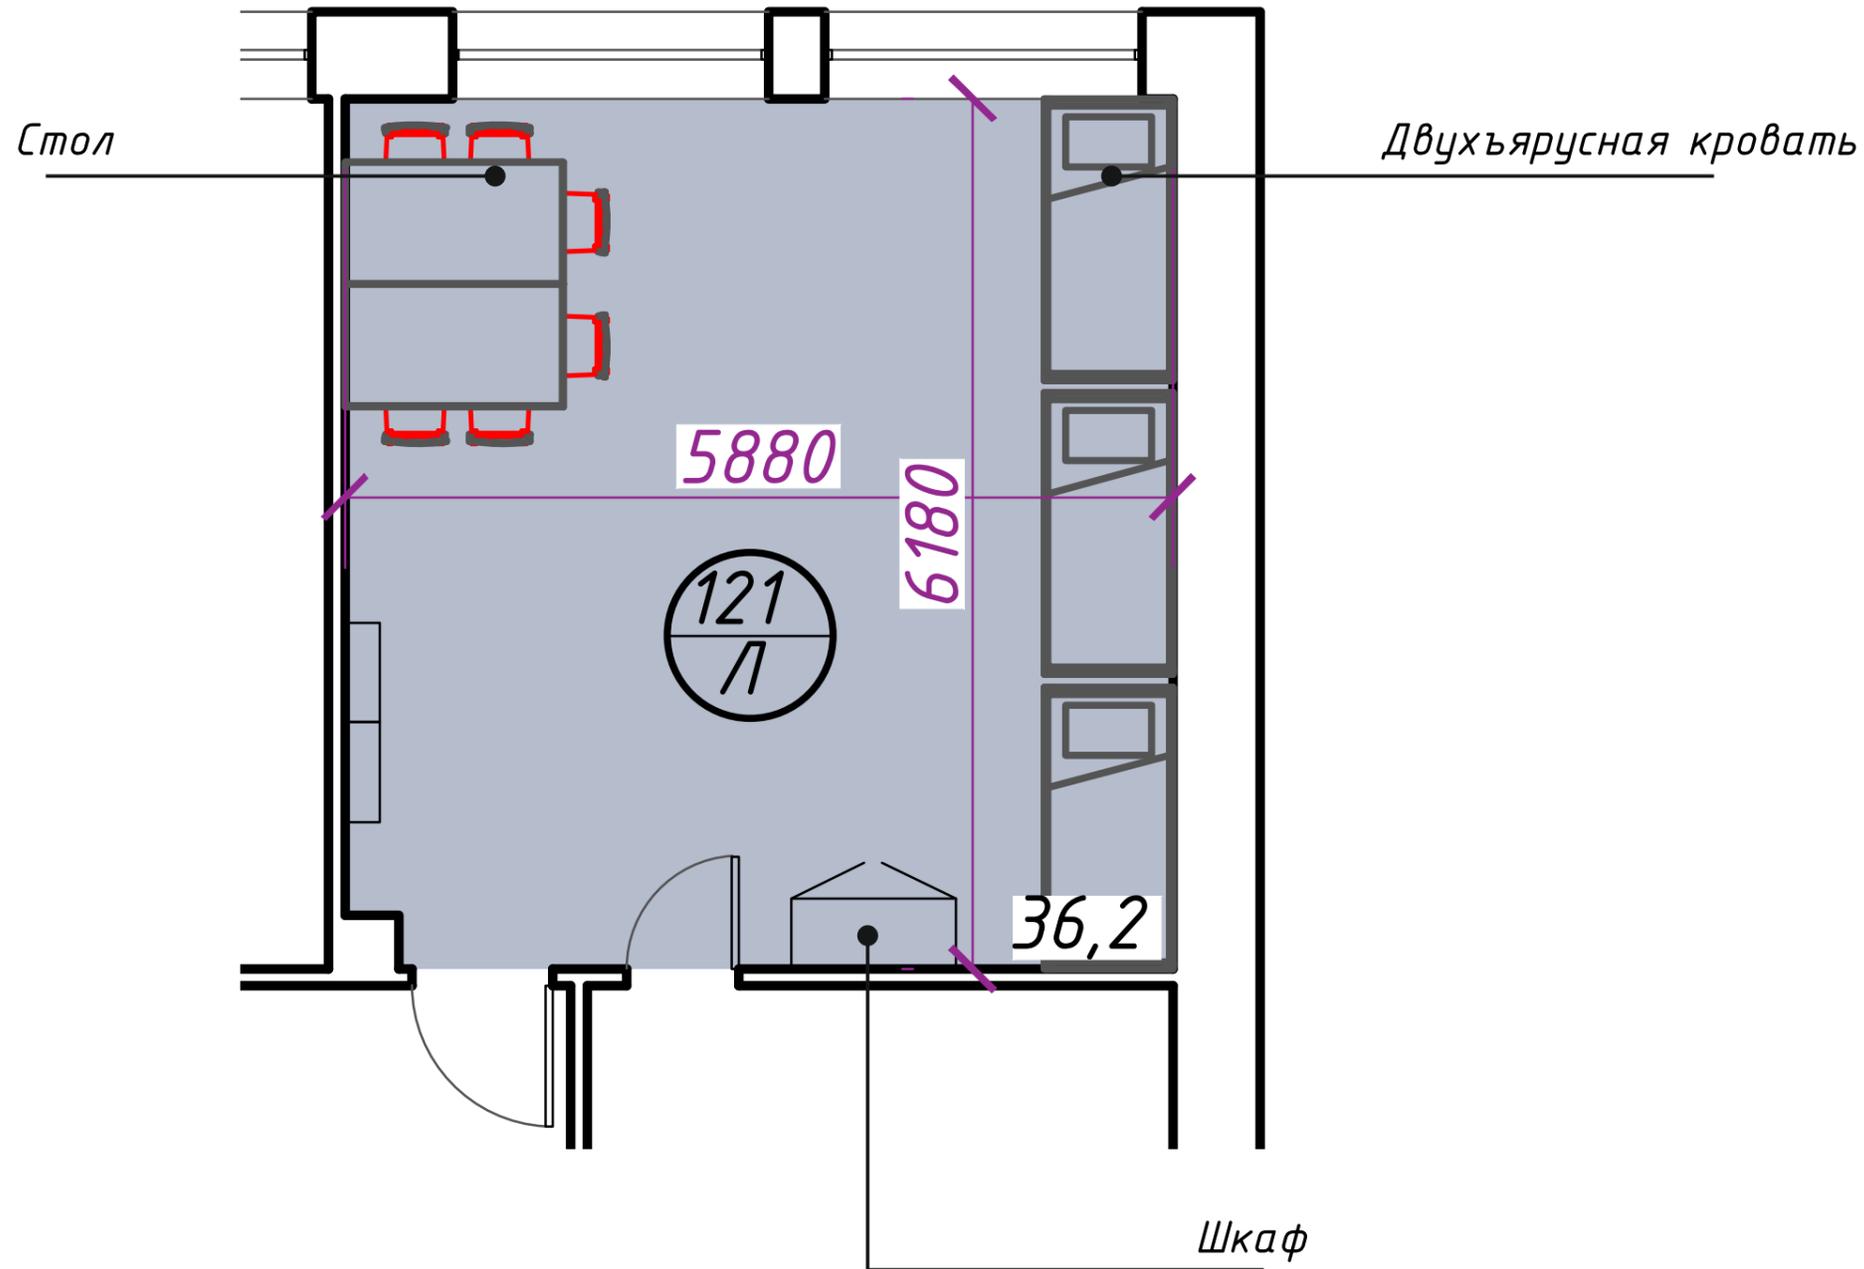

Согласовано			
Взам. инв. №			
Подпись и дата			
Инв. № подл.			

						<b>0110-2023-AP</b>			
						<i>Выполнение работ по разработке дизайн проекта для организации деятельности образовательного кластера по отрасли «Туризм и сфера услуг» в рамках Федерального проекта «Профессионалитет».</i>			
Изм.	Кол. уч.	Лист	№ док.	Подп.	Дата		Стадия	Лист	Листов
Разработал		Радиилова А.Е.		<i>Радиилова</i>	09.23			21	30
Проверил		Радионова А.А.		<i>Радионова</i>	09.23				
ГИП		Рыжкова Н. В.		<i>Рыжкова</i>	09.23				
Н. контроль		Рыжкова Н. В.		<i>Рыжкова</i>	09.23				
						Гостиничный номер, М 1:50	ООО "НСК"		



Согласовано




Взам. инв. №

Подпись и дата

Инв. № подл.

						<b>0110-2023-AP</b>			
						<i>Выполнение работ по разработке дизайн проекта для организации деятельности образовательного кластера по отрасли «Туризм и сфера услуг» в рамках Федерального проекта «Профессионалитет».</i>			
<i>Изм.</i>	<i>Кол. уч.</i>	<i>Лист</i>	<i>№ док.</i>	<i>Подп.</i>	<i>Дата</i>		<i>Стадия</i>	<i>Лист</i>	<i>Листов</i>
Разработал		Радиилова А.Е.			09.23			22	30
Проверил		Радионова А.А.			09.23				
ГИП		Рыжкова Н. В.			09.23				
Н. контроль		Рыжкова Н. В.			09.23				
						<b>Гостиничный номер 3D-визуализации</b>		<b>ООО "НСК"</b>	


Гостиничный санузел, М 1:25

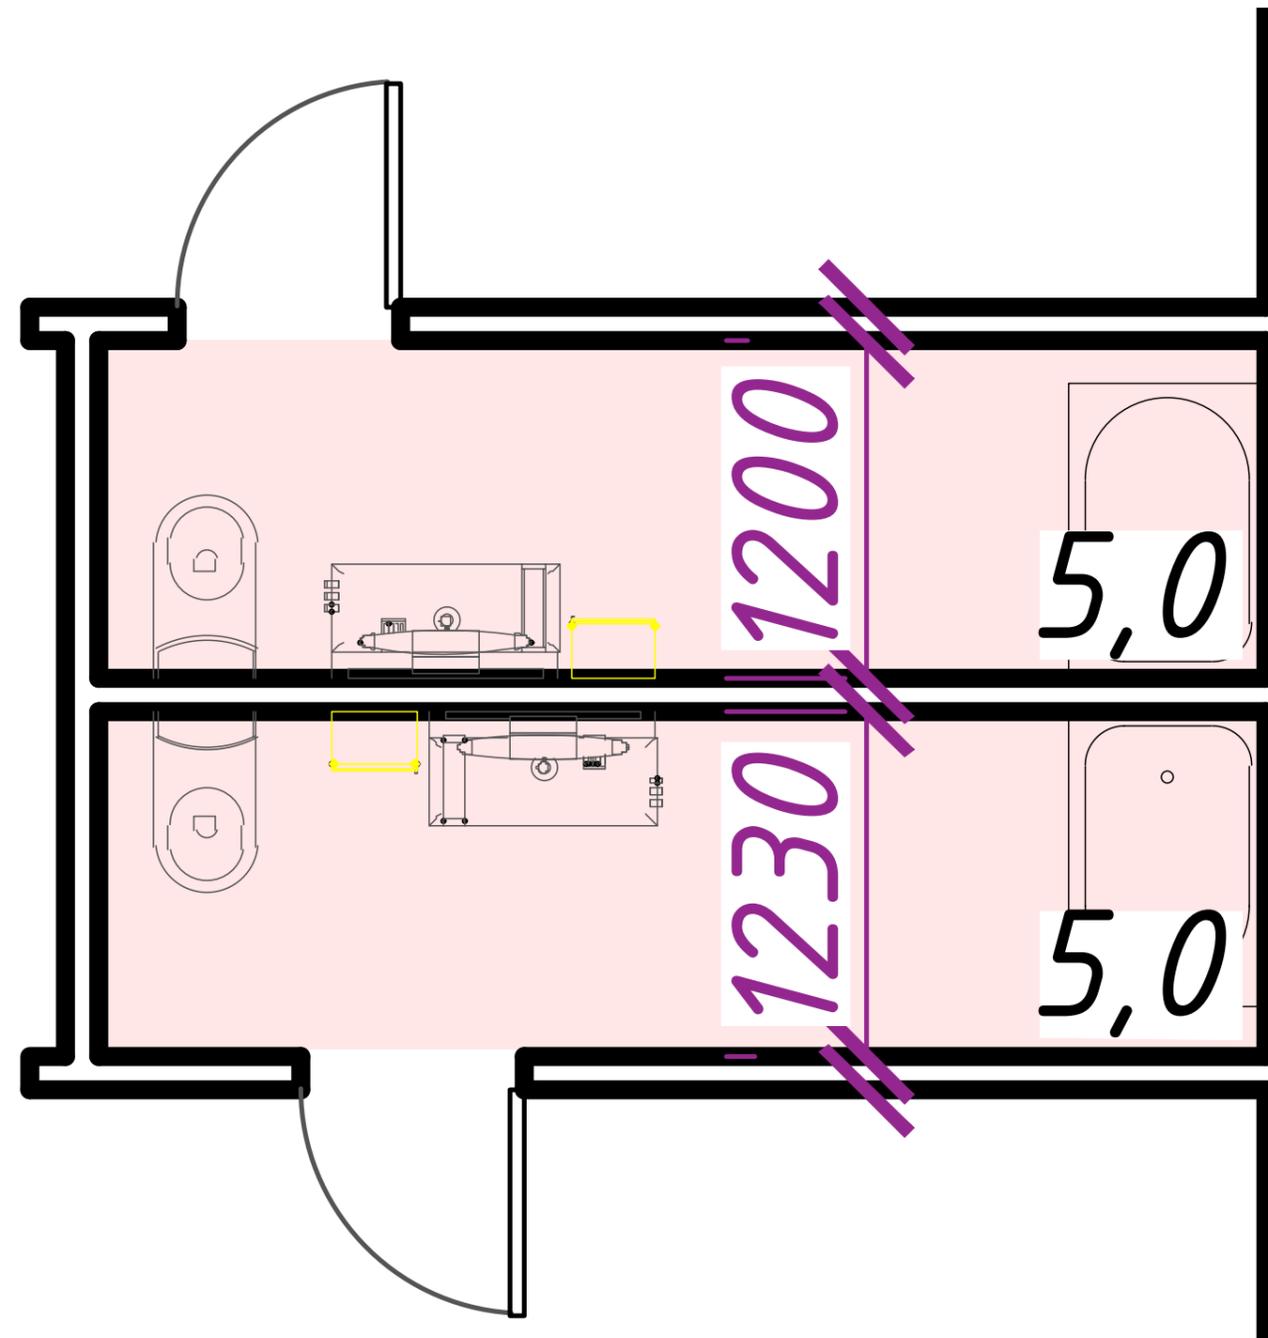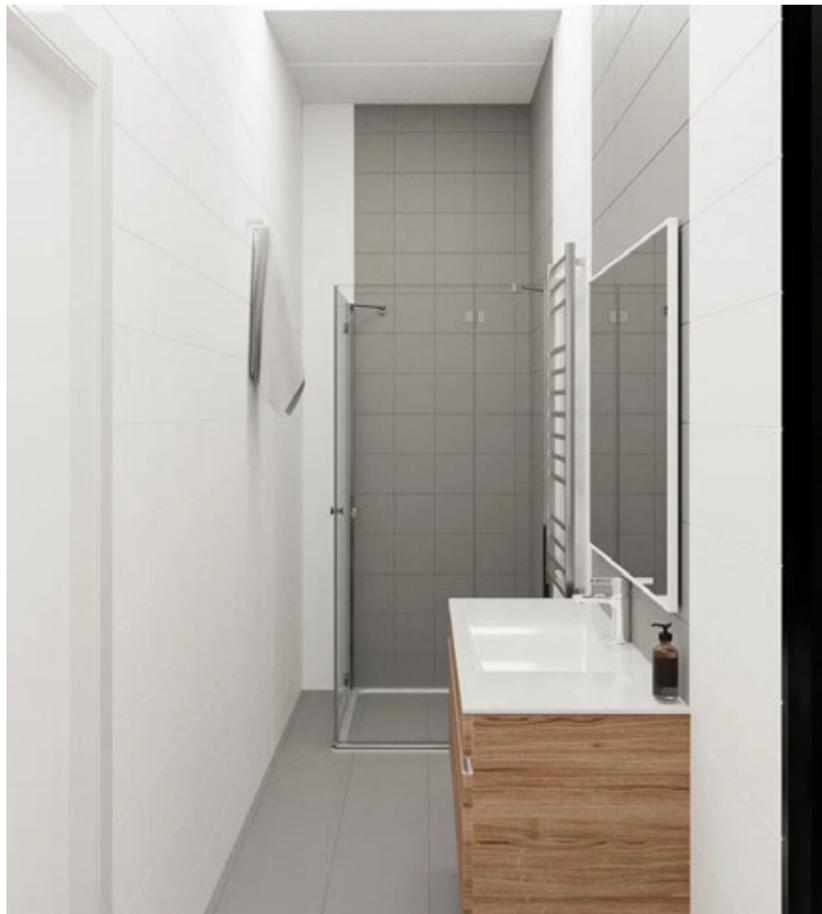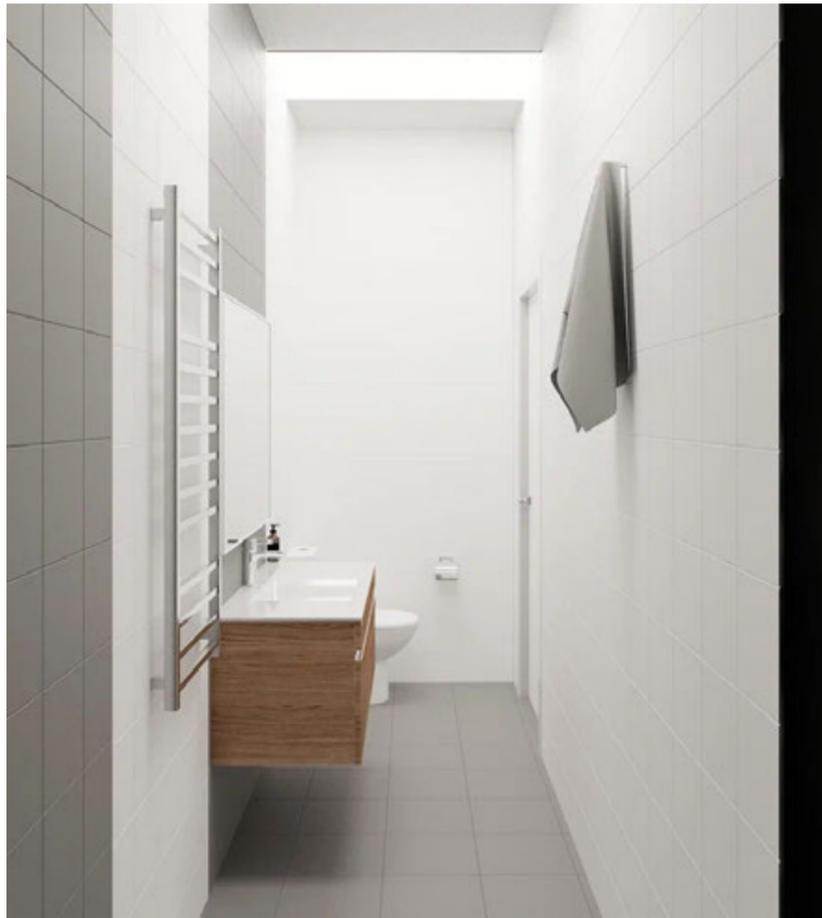

Согласовано			
Изм.	Кол. уч.	Лист	№ док.
Разработал	Радиилова А.Е.		
Проверил	Радионова А.А.		
ГИП	Рыжкова Н. В.		
Н. контроль	Рыжкова Н. В.		
Инв. № подл.	Подпись и дата	Взам. инв. №	

						<b>0110-2023-AP</b>		
						<i>Выполнение работ по разработке дизайн проекта для организации деятельности образовательного кластера по отрасли «Туризм и сфера услуг» в рамках Федерального проекта «Профессионалитет».</i>		
Изм.	Кол. уч.	Лист	№ док.	Подп.	Дата		Стадия	Лист
Разработал				<i>Радиилова</i>	09.23			
Проверил				<i>Радионова</i>	09.23			23
ГИП				<i>Рыжкова</i>	09.23			30
Н. контроль				<i>Рыжкова</i>	09.23			
						Гостиничный санузел, М 1:25 3D-визуализации		
						ООО "НСК"		

Гостиничный номер, М 1:50

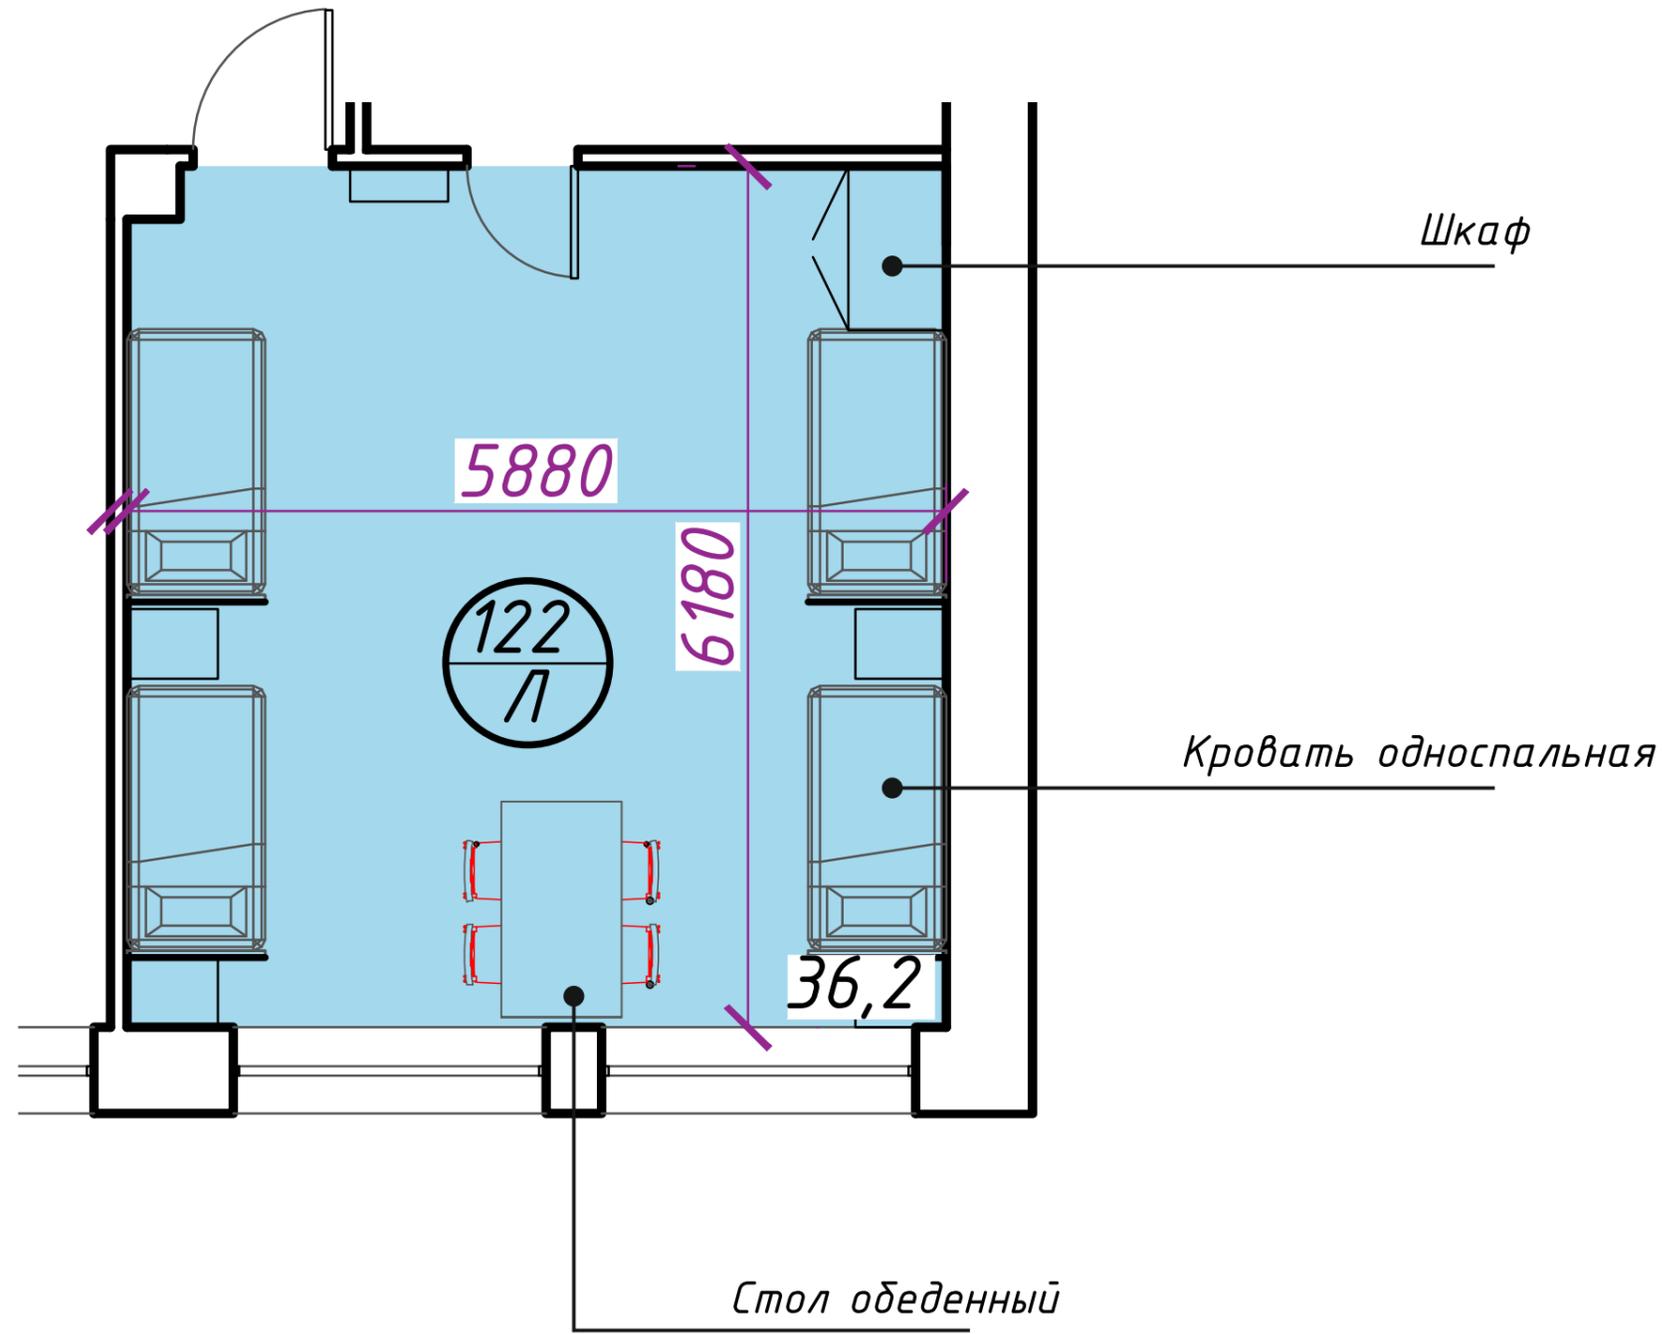

Согласовано

Инд. № подл.	Подпись и дата	Взам. инв. №

						<b>0110-2023-AP</b>		
						<i>Выполнение работ по разработке дизайн проекта для организации деятельности образовательного кластера по отрасли «Туризм и сфера услуг» в рамках Федерального проекта «Профессионалитет».</i>		
Изм.	Кол. уч.	Лист	№ док.	Подп.	Дата	Стадия	Лист	Листов
Разработал		Радиилова А.Е.		<i>А.Е. Радиилова</i>	09.23		24	30
Проверил		Радионова А.А.		<i>А.А. Радионова</i>	09.23			
ГИП		Рыжкова Н. В.		<i>Н.В. Рыжкова</i>	09.23			
Н. контроль		Рыжкова Н. В.		<i>Н.В. Рыжкова</i>	09.23			
						Гостиничный номер, М 1:50		ООО "НСК"



Согласовано


Взам. инв. №

Подпись и дата

Инв. № подл.

						<b>0110-2023-AP</b>			
						<i>Выполнение работ по разработке дизайн проекта для организации деятельности образовательного кластера по отрасли «Туризм и сфера услуг» в рамках Федерального проекта «Профессионалитет».</i>			
<i>Изм.</i>	<i>Кол. уч.</i>	<i>Лист</i>	<i>№ док.</i>	<i>Подп.</i>	<i>Дата</i>		<i>Стадия</i>	<i>Лист</i>	<i>Листов</i>
Разработал		Радиилова А.Е.			09.23			25	30
Проверил		Радионова А.А.			09.23				
ГИП		Рыжкова Н. В.			09.23				
Н. контроль		Рыжкова Н. В.			09.23				
						<b>Гостиничный номер 3D-визуализации</b>		<b>ООО "НСК"</b>	

Лаборатория "Гостиничного дела", М 1:50

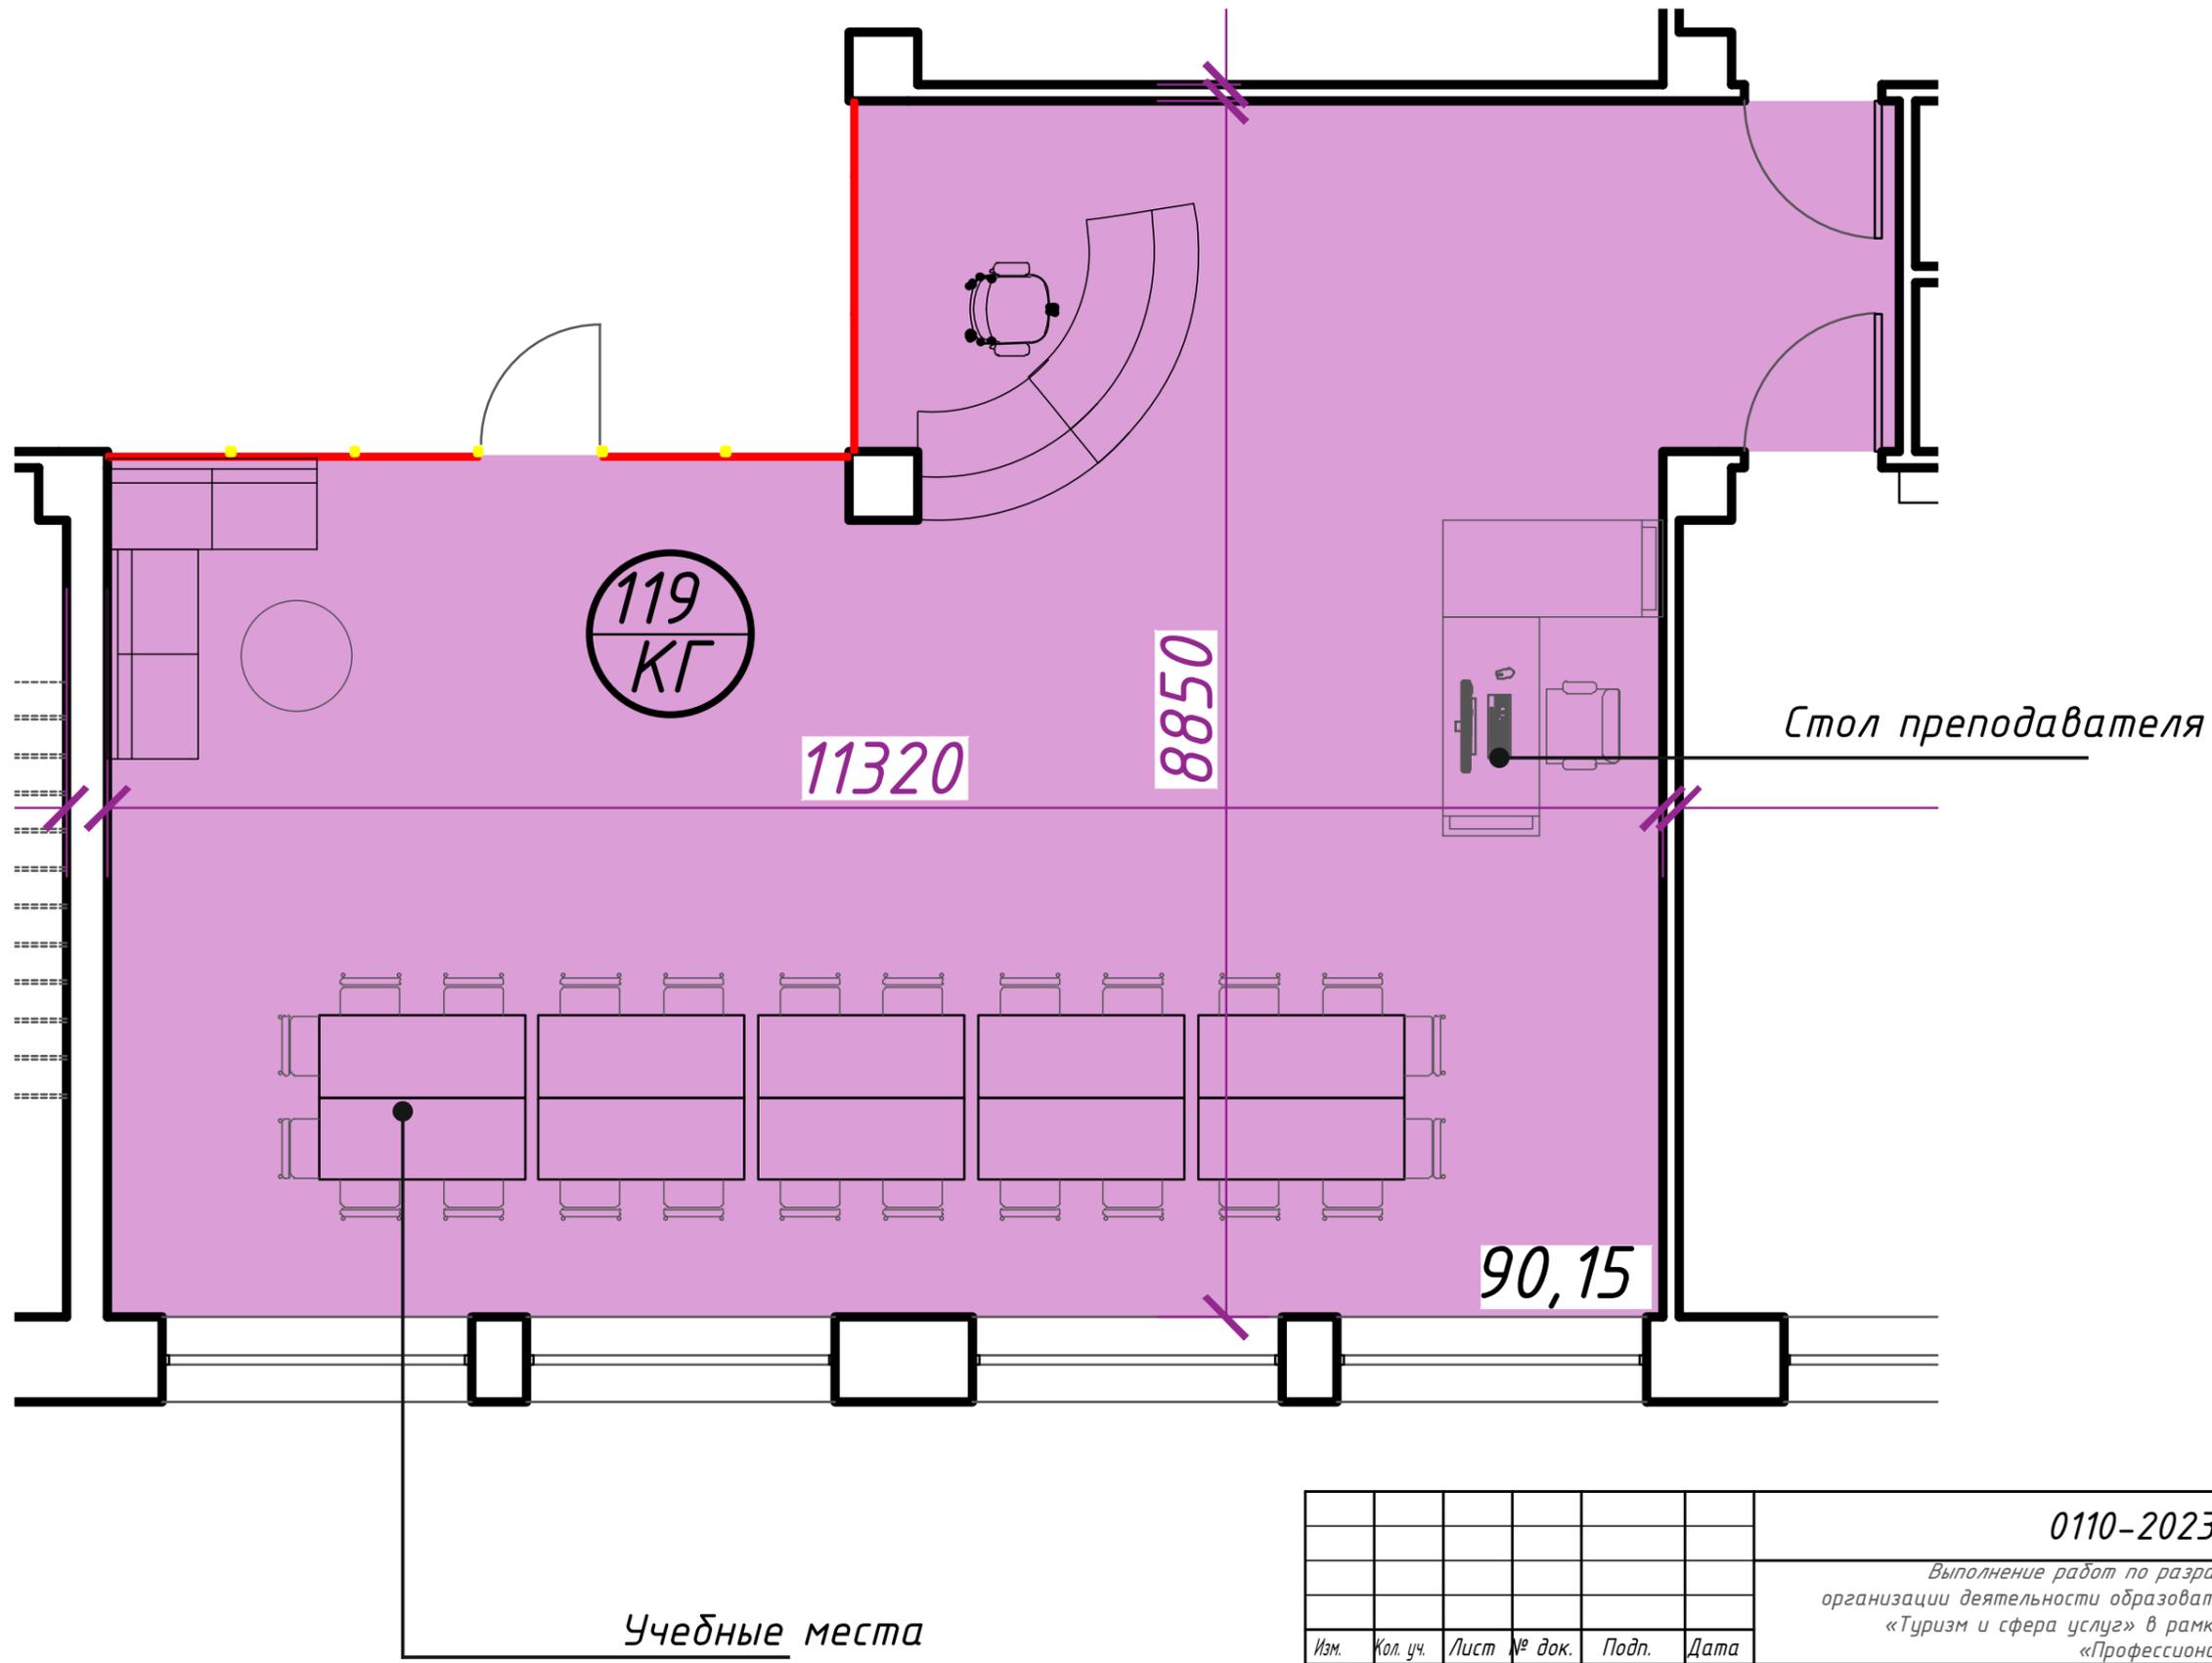


Согласовано	
Взам. инв. №	
Подпись и дата	
Инв. № подл.	

						<b>0110-2023-AP</b>		
						<i>Выполнение работ по разработке дизайн проекта для организации деятельности образовательного кластера по отрасли «Туризм и сфера услуг» в рамках Федерального проекта «Профессионалитет».</i>		
Изм.	Кол. уч.	Лист	№ док.	Подп.	Дата	Стадия	Лист	Листов
Разработал		Радиилова А.Е.		<i>[Signature]</i>	09.23		26	30
Проверил		Радионова А.А.		<i>[Signature]</i>	09.23			
ГИП		Рыжкова Н. В.		<i>[Signature]</i>	09.23			
Н. контроль		Рыжкова Н. В.		<i>[Signature]</i>	09.23			
						Лаборатория "Гостиничного дела", М 1:50		
						ООО "НСК"		



План 2-го этажа после перепланировки, М 1:200

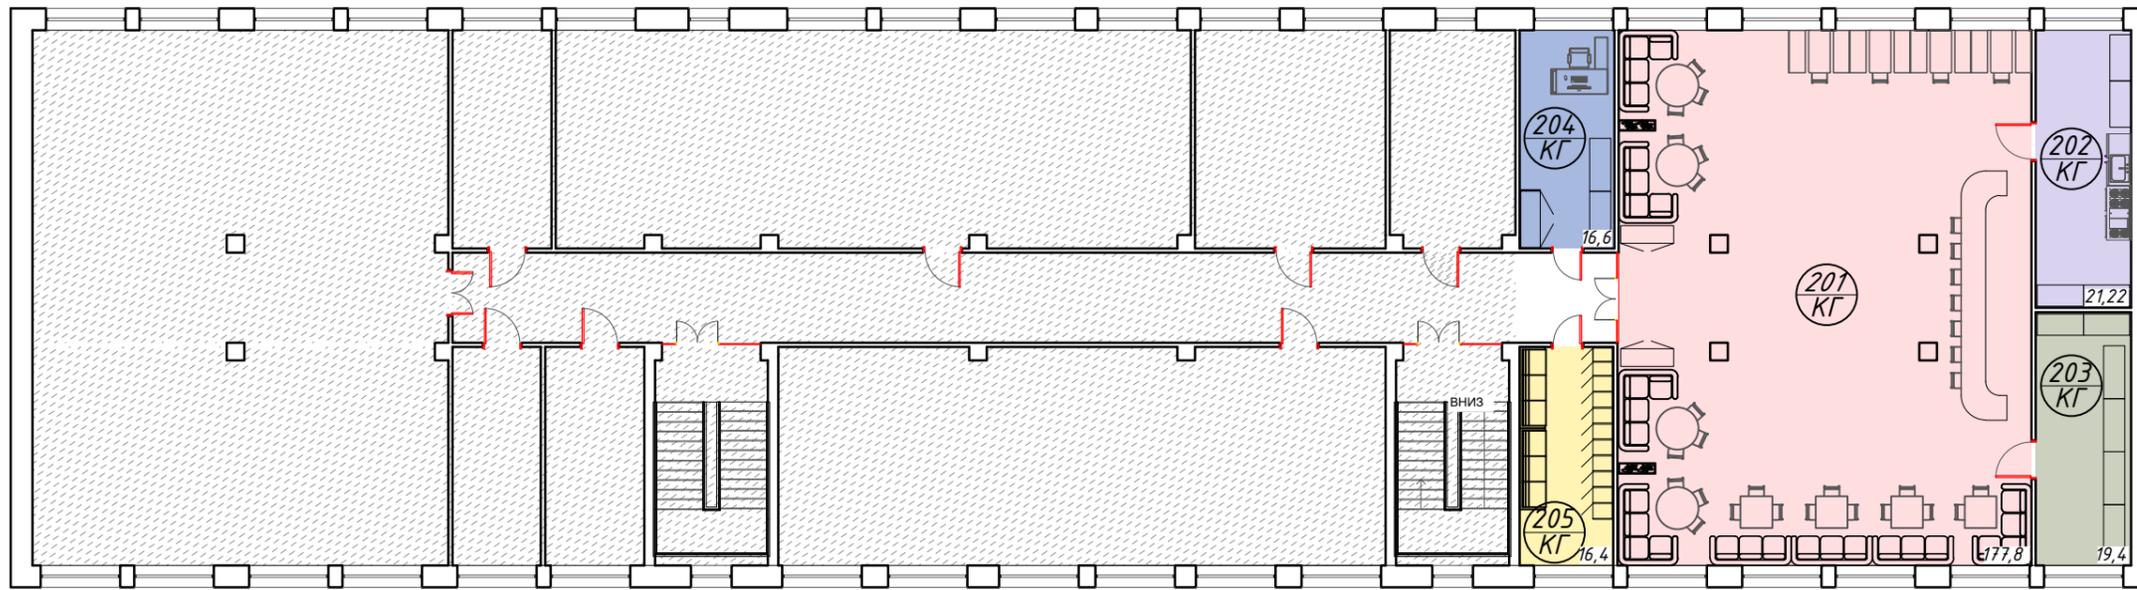

Экспликация помещений 2-го этажа

№ пом.	Наименование	Площадь м <sup>2</sup>	Кат. помещения
201	Лаборатория "Ресторанного дела",	177,8 м <sup>2</sup>	
202	Склад	21,22 м <sup>2</sup>	
203	Мойка посуды	19,4 м <sup>2</sup>	
204	Комната главного эксперта	16,6 м <sup>2</sup>	
205	Раздевалка	16,4 м <sup>2</sup>	

Условные обозначения

- Помещения не подлежащие ремонту
- Вновь возводимая витражная перегородка
- номер помещения по экспликации помещений  
- тип пола  
Л - линолеум  
КГ - керамогранит

Согласовано

Взам. инв. №

Подпись и дата


Инв. № подл.

0110-2023-AP

Выполнение работ по разработке дизайн проекта для организации деятельности образовательного кластера по отрасли «Туризм и сфера услуг» в рамках Федерального проекта «Профессионалитет».

Изм.	Кол. уч.	Лист	№ док.	Подп.	Дата	Стадия	Лист	Листов
Разработал		Радиилова А.Е.			09.23		28	30
Проверил		Радионова А.А.			09.23			
ГИП		Рыжкова Н. В.			09.23			
Н. контроль		Рыжкова Н. В.			09.23			
План 2-го этажа после перепланировки М 1:200							ООО "НСК"	

Лаборатория "Ресторанного дела", М 1:100

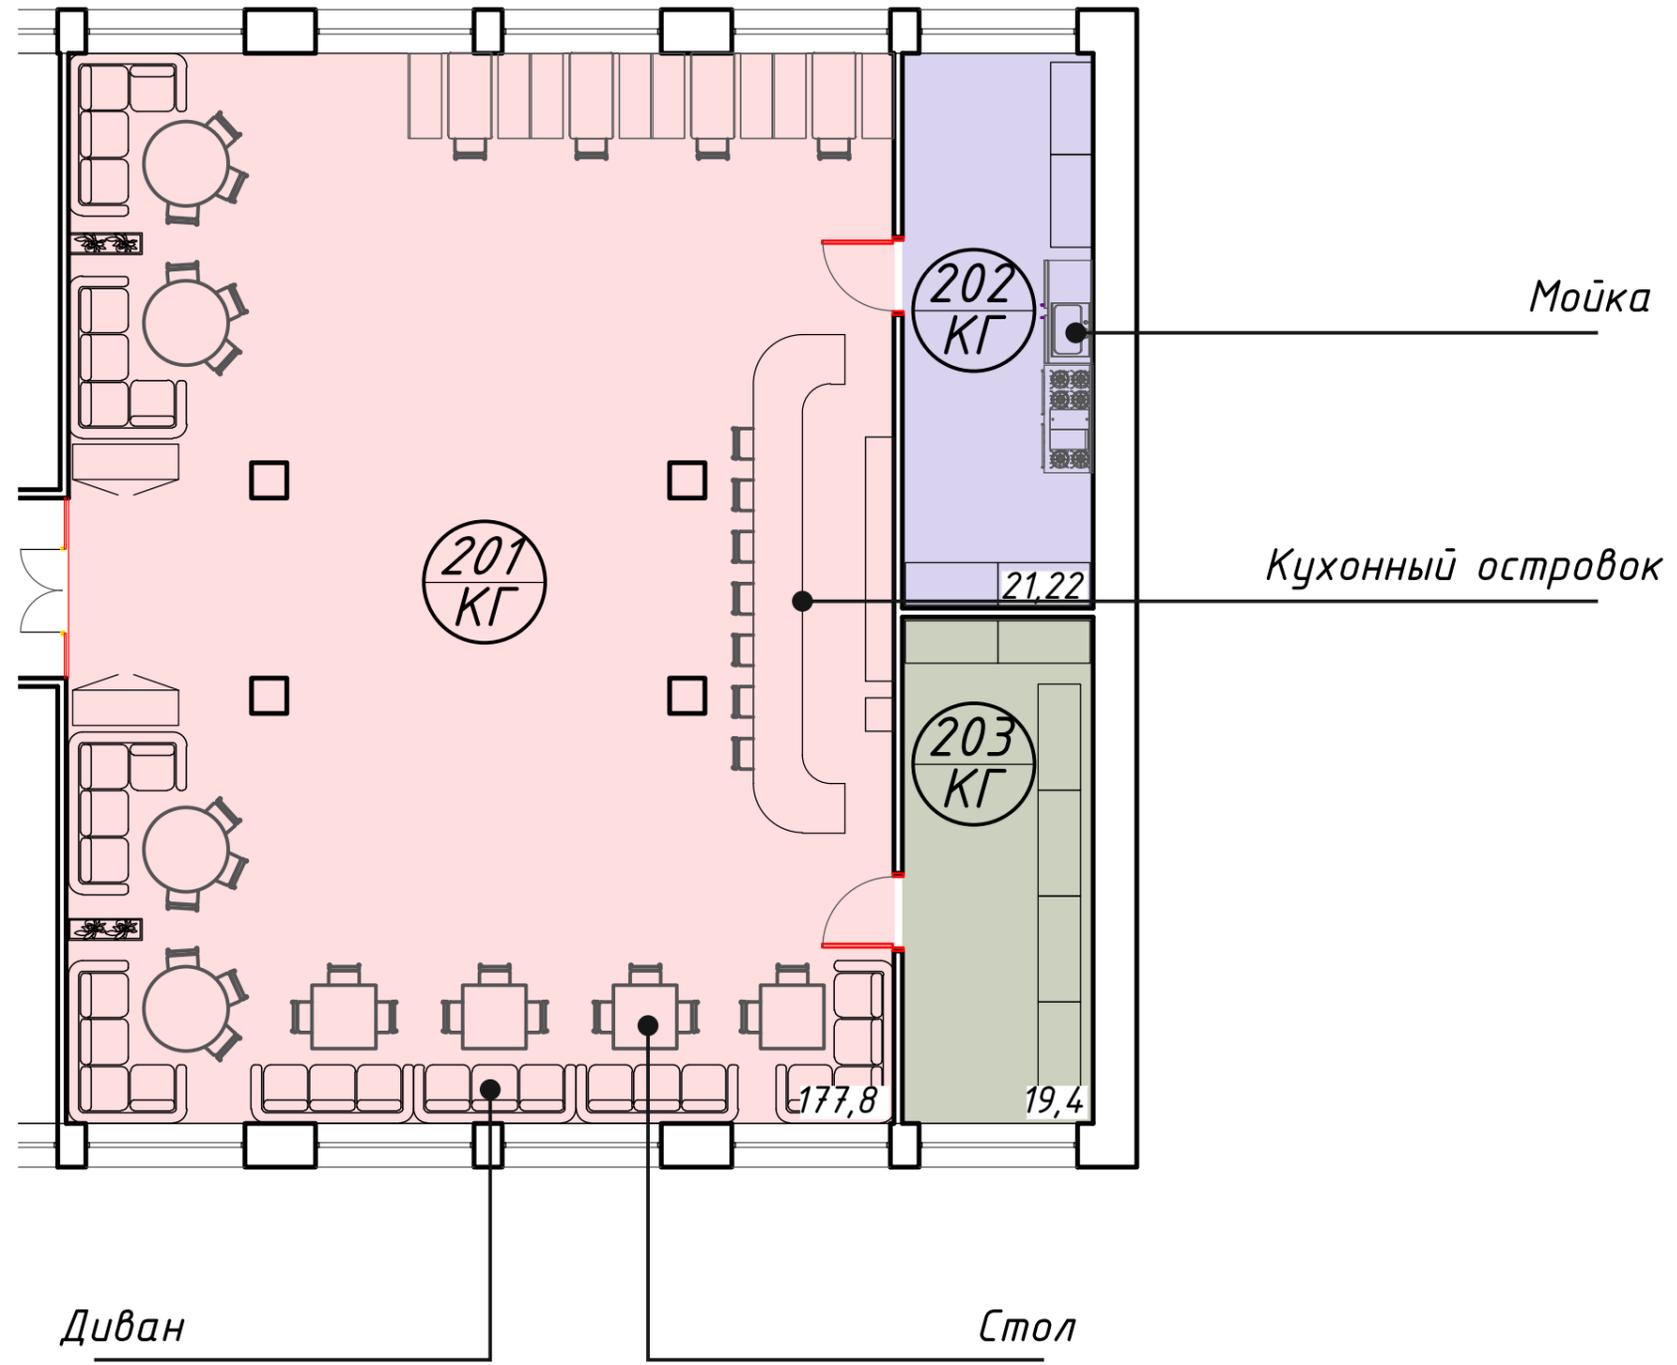

Согласовано	
Взам. инв. №	
Подпись и дата	
Инв. № подл.	

						<b>0110-2023-AP</b>		
						<i>Выполнение работ по разработке дизайн проекта для организации деятельности образовательного кластера по отрасли «Туризм и сфера услуг» в рамках Федерального проекта «Профессионалитет».</i>		
Изм.	Кол. уч.	Лист	№ док.	Подп.	Дата	Стадия	Лист	Листов
Разработал		Радицвиллова А.Е.		<i>А.Е.</i>	09.23		29	30
Проверил		Радионова А.А.		<i>А.А.</i>	09.23			
ГИП		Рыжкова Н. В.		<i>Н.В.</i>	09.23	Лаборатория "Ресторанного дела", М 1:100		
Н. контроль		Рыжкова Н. В.		<i>Н.В.</i>	09.23			
						ООО "НСК"		



Согласовано

Взам. инв. №

Подпись и дата

Инв. № подл.

0110-2023-AP

Выполнение работ по разработке дизайн проекта для организации деятельности образовательного кластера по отрасли «Туризм и сфера услуг» в рамках Федерального проекта «Профессионалитет».

Изм.	Кол. уч.	Лист	№ док.	Подп.	Дата
Разработал		Радишвили	А.Е.		09.23
Проверил		Радионова	А.А.		09.23
ГИП		Рыжкова	Н. В.		09.23
Н. контроль		Рыжкова	Н. В.		09.23

Стадия	Лист	Листов
	30	30

Лаборатория "Ресторанного дела",  
3D-визуализации

ООО "НСК"

# FLAT BUILDING

ИП ИСАКОВ АЛЕКСАНДР ВЯЧЕСЛАВОВИЧ

ЗАКАЗЧИК: БПОУ ВО «Череповецкий многопрофильный колледж»

Архитектурные интерьеры БПОУ ВО «Череповецкий  
многопрофильный колледж»  
г.Череповец, ул. Гоголя, д. 21,  
здание мастерских  
АИ

№Д040 от 27.10.2023 г. АИ

# FLAT BUILDING

ИП ИСАКОВ АЛЕКСАНДР ВЯЧЕСЛАВОВИЧ



Архитектурные интерьеры БПОУ ВО «Череповецкий  
многопрофильный колледж»  
г.Череповец, ул. Гоголя, д. 21,  
здание мастерских  
АИ

№Д040 от 27.10.2023 г. АИ


Архитектор Вандышева С.С.

Визуализатор Елисеев А.С.

г. Москва, 2023 год.

Зонирование помещений (2 этаж) (1 : 100)

Экспликация помещений		
Пом.	Наименование	Площадь
2 этаж		
1	Раздевалка 1у(частников)	17,53
2	Склад 2	16,76
3	Лаборатория "Поварского дела"	181,05
4	Склад 1	18,57
5	Лаборатория "Кондитерского дела"	112,40
6	Лаборатория "Холодных блюд и закусок"	37,14
7	Дегустационная 1	24,25
8	Лаборатория "Хлебопечения"	109,80
9	Коридор 2 этажа	84,91
10	Лестница	18,10
		620,52

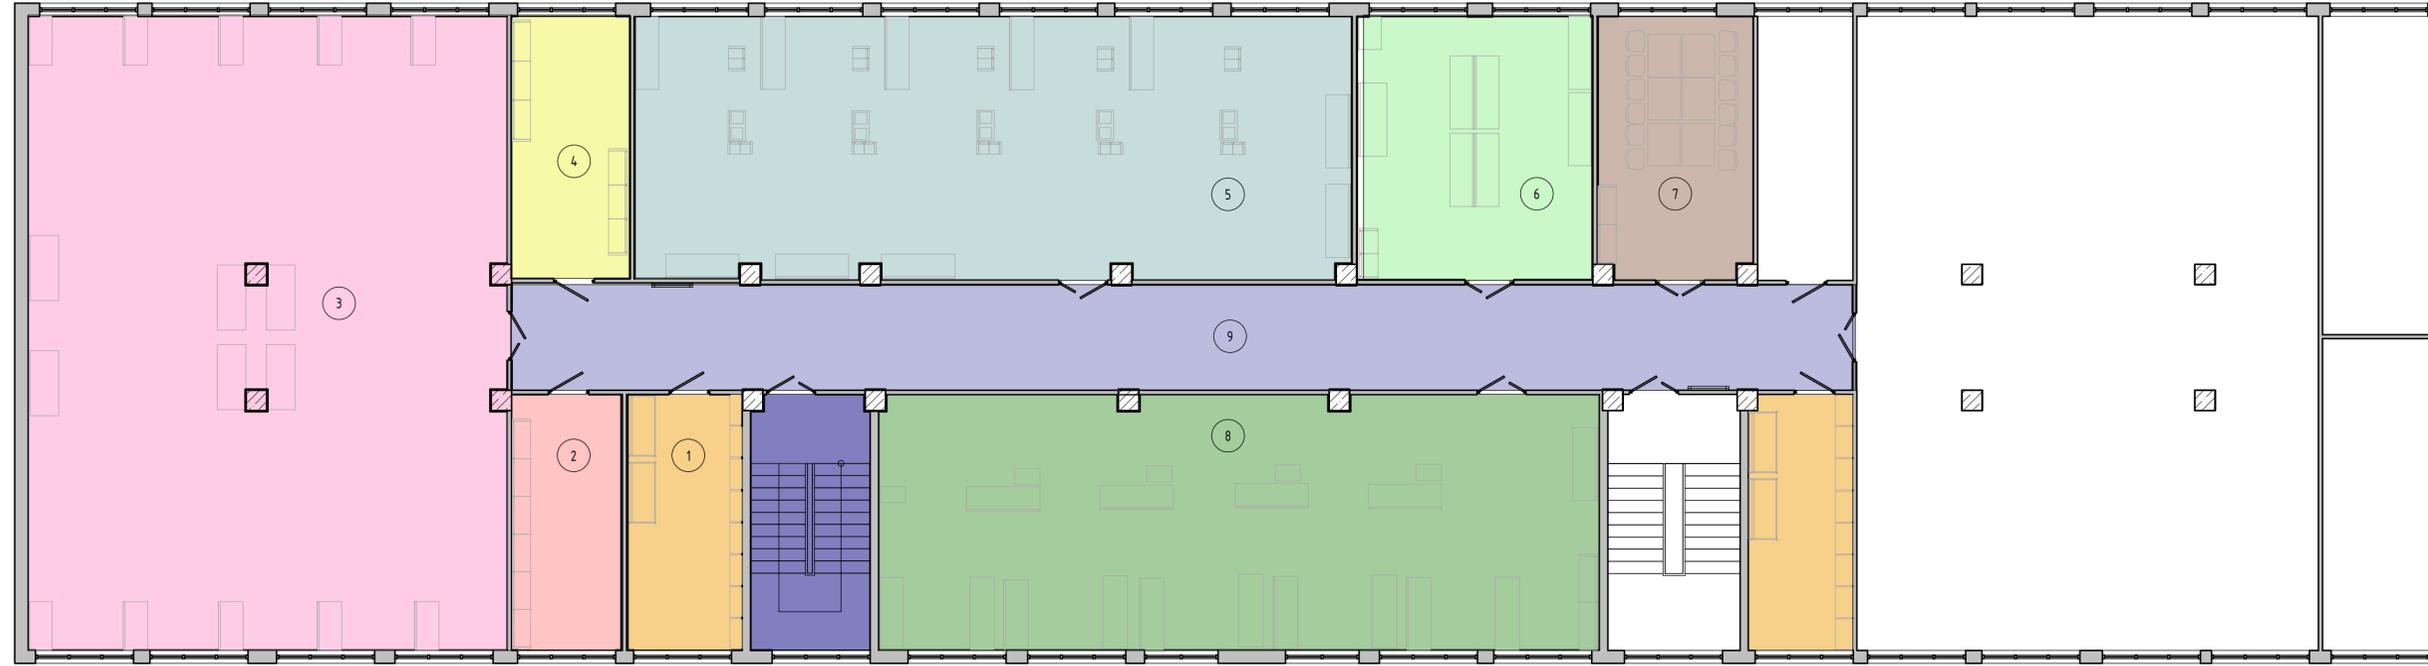

- Лаборатория "Поварского дела"
- Дегустационная 1
- Лаборатория "Кондитерского дела"
- Склад 1
- Склад 2
- Лаборатория "Хлебопечения"
- Коридор
- Раздевалка
- Лаборатория "Холодных блюд и закусок"
- Лестница

№Д040 от 27.10.2023 г. – АИ					
Архитектурные интерьеры БПОУ ВО «Череповецкий многопрофильный колледж»					
Изм.	Кол.уч.	Лист	№док.	Подп.	Дата
Архитектор	Вандышева С.С.				
Визуализатор	Елисеев А.С.				
Н.контр.	Исаков А.В.				
г.Череповец, ул. Гоголя, д. 21.				Стадия	Лист
				АИ	003
Зонирование помещений					

Инв. № подл.	Подп. и дата	Взам. инв. №

План расстановки мебели и оборудования 2 этаж ( 1 : 100)




Экспликация помещений основной корпус		
Пом.	Наименование	Площадь
2 этаж		
1	Раздевалка 1у(частников)	17,53
2	Склад 2	16,76
3	Лаборатория "Поварского дела"	181,05
4	Склад 1	18,57
5	Лаборатория "Кондитерского дела"	112,40
6	Лаборатория "Холодных блюд и закусок"	37,14
7	Дезустановка 1	24,25
8	Лаборатория "Хлебопечения"	109,80
9	Коридор 2 этажа	84,91
10	Лестница	18,10
		620,52

Спецификация мебели и оборудования		
Марка	Описание	Кол-во
1	Стол производственный 1600x500	12
2	Стол производственный. С бортом задним	10
3	Мойка односекционная со столешницей	23
4	Пароконвектомат	11
5	Плита индукционная	16
6	Шкаф холодильный	14
7	Стол производственный	16
8	Стол для презентации	7
9	Плита индукционная 2-х конфорочная	5
10	Стеллаж 4-х уровневый 600x500x1800	5
11	Тележка-шпилька	5
12	Стол производственный 1800x600x870 мм, с сплошной полкой	5
13	Печь конвекционная	10
14	Стол производственный, разделочный	6
15	Холодильный стол	5
16	Подавая печь с пароувлажнением	5
17	Шкаф шоковой заморозки	1
18	Стеллаж	6
19	Диван	4
20	Металлический шкаф для одежды	16
21	Стол	6
22	Стул	12

Инв. № подл. Подп. и дата Взам. инв. № Согласовано

№Д040 от 27.10.2023 г. - АИ					
Архитектурные интерьеры БПОУ ВО «Череповецкий многопрофильный колледж»					
Изм.	Кол.уч.	Лист	№ док.	Подп.	Дата
Архитектор	Ваньшьева С.С.				
Визуализатор	Елисеев А.С.				
Н.контр.	Исаков А.В.				
г.Череповец, ул. Гоголя, д. 21.			Стация	Лист	Листов
			АИ	004	
План расстановки мебели и оборудования					

План осветительного оборудования 2 этаж ( 1 : 100)

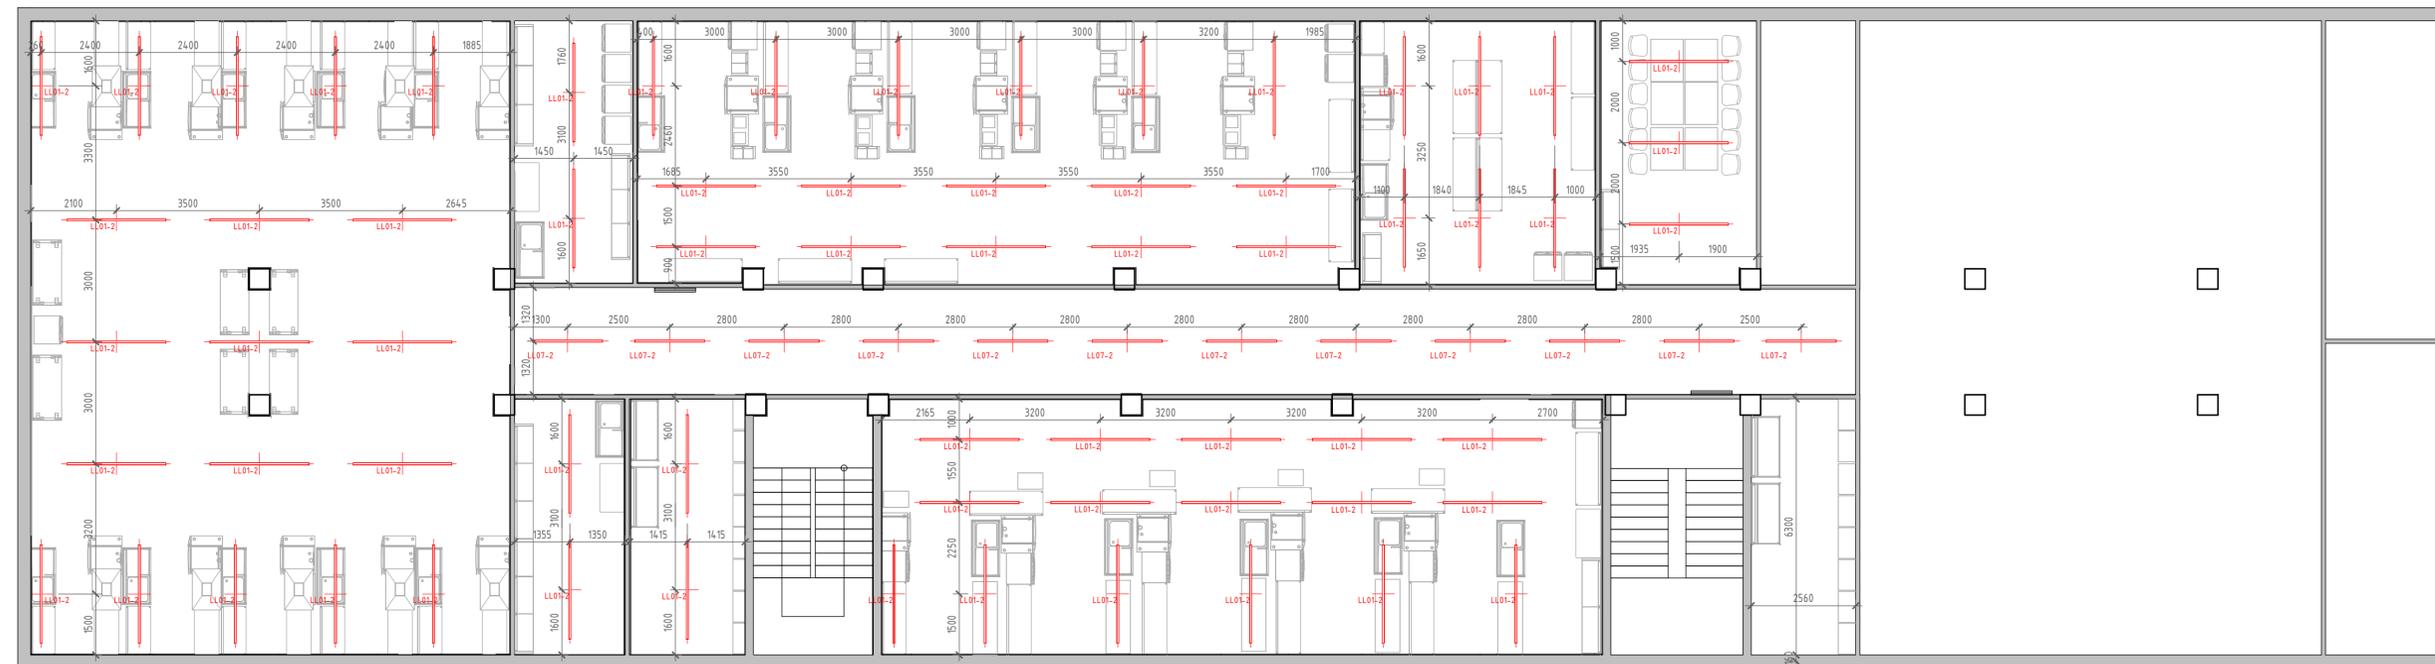

Экспликация помещений		
Пом.	Наименование	Площадь
<b>2 этаж</b>		
1	Раздевалка 1у(частников)	17,53
2	Склад 2	16,76
3	Лаборатория "Поварского дела"	181,05
4	Склад 1	18,57
5	Лаборатория "Кондитерского дела"	112,40
6	Лаборатория "Холодных блюд и закусок"	37,14
7	Дезустановка 1	24,25
8	Лаборатория "Хлебопечения"	109,80
9	Коридор 2 этажа	84,91
10	Лестница	18,10
		620,52

Спецификация осветительных приборов 2 этаж		
Маркировка типоразмера	Комментарии к типоразмеру	Кол-во
LL01-2	Линейный светодиодный светильник LAURA или аналог. RAL корпуса 9003 (белый). L=2400 мм. 5000K	66
LL07-2	Линейный светодиодный светильник LAURA или аналог. RAL корпуса 9003 (белый). L=1200 мм. 5000K	12
Итого: 78		

№Д040 от 27.10.2023 г. - АИ					
Архитектурные интерьеры БПОУ ВО «Череповецкий многопрофильный колледж»					
Изм.	Кол.уч.	Лист	№ док.	Подп.	Дата
Архитектор	Вандышева С.С.				
Визуализатор	Елисеев А.С.				
Н.контр.	Исаков А.В.				
г.Череповец, ул. Гоголя, д. 21.			Стадия	Лист	Листов
			АИ	006	
План осветительного оборудования					

Инв. № подл.	Подп. и дата	Взам. инв. №	Согласовано

План подключения освещения 2 этаж ( 1 : 100)


Экспликация помещений		
Пом.	Наименование	Площадь
2 этаж		
1	Раздевалка 1у(частников)	17,53
2	Склад 2	16,76
3	Лаборатория "Поварского дела"	181,05
4	Склад 1	18,57
5	Лаборатория "Кондитерского дела"	112,40
6	Лаборатория "Холодных блюд и закусок"	37,14
7	Дегустационная 1	24,25
8	Лаборатория "Хлебопечения"	109,80
9	Коридор 2 этажа	84,91
10	Лестница	18,10
		620,52



Инв. № подл.	Подп. и дата	Взам. инв. №	Согласовано

№Д040 от 27.10.2023 г. - АИ					
Архитектурные интерьеры БПОУ ВО «Череповецкий многопрофильный колледж»					
Изм.	Кол.уч.	Лист	№ док.	Подп.	Дата
Архитектор	Вандышева С.С.				
Визуализатор	Елисеев А.С.				
Н.контр.	Исаков А.В.				
г.Череповец, ул. Гоголя, д. 21.			Станция	Лист	Листов
			АИ	007	
План подключения освещения					

План розеток и выключателей 2 этаж ( 1 : 100)

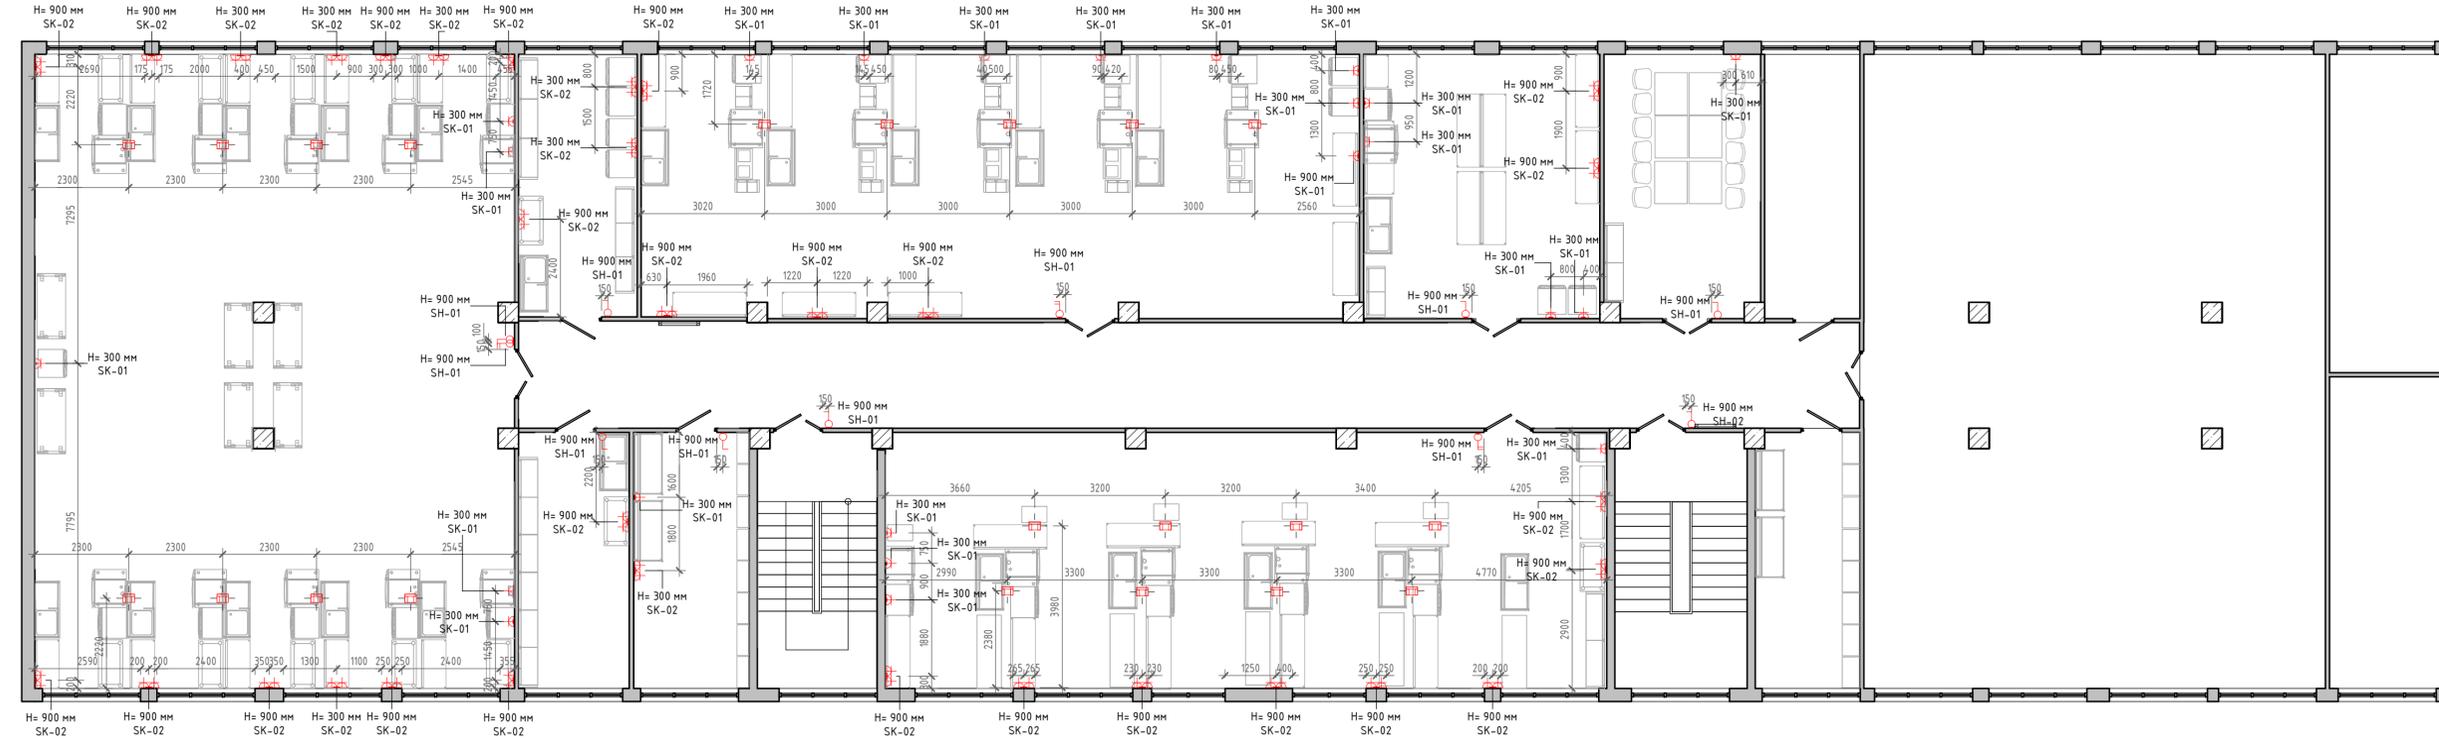

Спецификация розеток и выключателей		
Изображение	Описание	Количество
	Выключатель двухклавишный	3
	Выключатель одноклавишный	8
	Розетка 220V	87


- Условные обозначения:
- выключатель одноклавишный;
  - выключатель двухклавишный;
  - розетка 220V;
  - розетка компьютерная RJ45 (с одним выводом);
  - розетка компьютерная RJ45 (с двумя выводами);
  - вывод кабеля;
  - кабель HDMI;
  - розетка USB;
  - лючок в полц

Согласовано	
Взак. шиф. №	
Подп. и дата	
Инв. № подл.	

№Д040 от 27.10.2023 г. - АИ					
Архитектурные интерьеры БПОУ ВО «Череповецкий многопрофильный колледж»					
Изм.	Кол.уч.	Лист	№ док.	Подп.	Дата
Архитектор	Ваньшьева С.С.				
Визуализатор	Елисеев А.С.				
г.Череповец, ул. Гоголя, д. 21.			Стадия	Лист	Листов
			АИ	008	
Н.контр.	Исаков А.В.				
План розеток и выключателей					

План развёрток ( 1 : 100)


Экспликация помещений		
Пом.	Наименование	Площадь
2 этаж		
1	Раздевалка 1у(частников)	17,53
2	Склад 2	16,76
3	Лаборатория "Поварского дела"	181,05
4	Склад 1	18,57
5	Лаборатория "Кондитерского дела"	112,40
6	Лаборатория "Холодных блюд и закусок"	37,14
7	Дезустиционная 1	24,25
8	Лаборатория "Хлебопечения"	109,80
9	Коридор 2 этажа	84,91
10	Лестница	18,10
		620,52

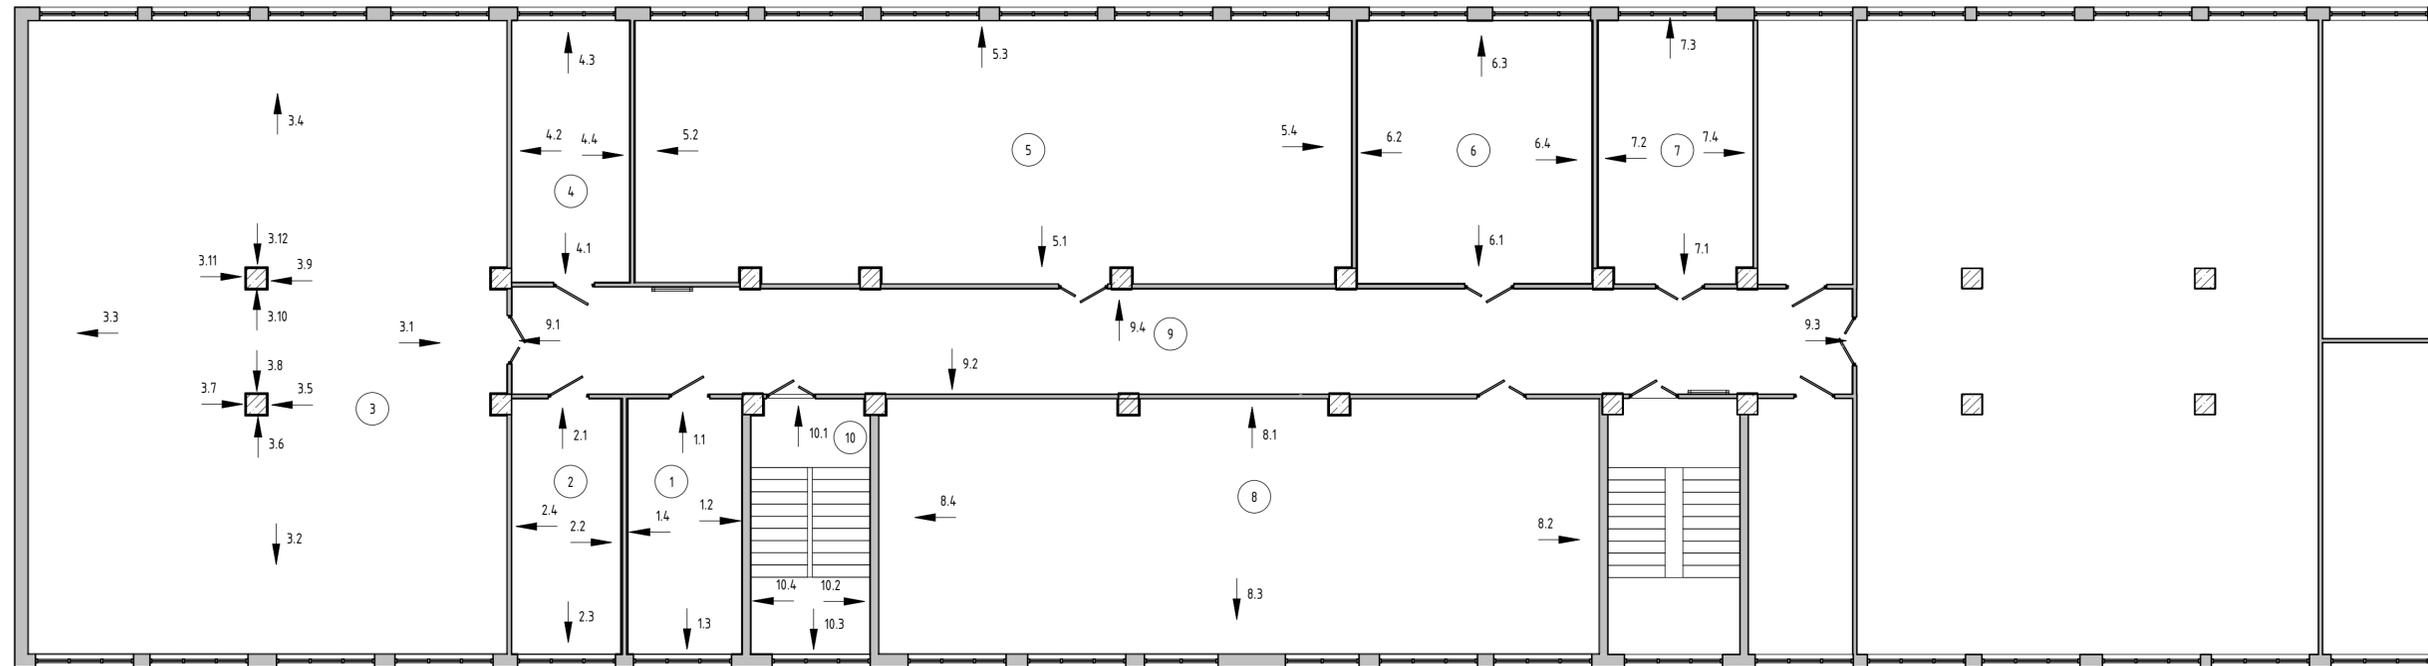

Согласовано	
Взак. шиф. №	
Подп. и дата	
Инв. № подл.	

№Д040 от 27.10.2023 г. – АИ					
Архитектурные интерьеры БПОУ ВО «Череповецкий многопрофильный колледж»					
Изм.	Кол.уч.	Лист	№ док.	Подп.	Дата
Архитектор	Вандышева С.С.				
Визуализатор	Елисеев А.С.				
Н.контр.	Исаков А.В.				
г.Череповец, ул. Гоголя, д. 21.				Стадия	Лист
				АИ	009
План развёрток					

Развёртки стен

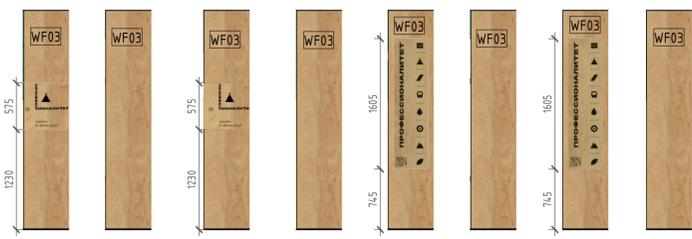


Спецификация отделочных материалов стен			
Марка	Описание	Площадь	Примечание
WF01	Покраска по RAL 9003	307,19	Качественная окраска стен водоземельсионной матовой краской белого цвета RAL 9003. Например, Tikkurila V503 A/1. Класс пожарной опасности - КМ1 (ФЗ №123) (EN 13501-1)
WF02	Покраска по RAL-6016	143,64	Качественная окраска стен водоземельсионной матовой краской зелёного цвета RAL-6016. Например, Tikkurila Turquoise green. Класс пожарной опасности - КМ1 (ФЗ №123) (EN 13501-1)
WF03	ПВХ панели под дерево	116,39	
WF04	Керамогранит "Alta Beige", 600x600	249,65	Листовая панель ПВХ Центурион Двё карамель 3000x600мм
		816,87	

№Д040 от 27.10.2023 г. - АИ					
Архитектурные интерьеры БПОУ ВО «Череповецкий многопрофильный колледж»					
Изм.	Кол.уч.	Лист	№ док.	Подп.	Дата
Архитектор	Визуализатор	Елизеев А.С.	Вандышева С.С.		
Ставля	Лист	Листов			
АИ	010				
Исполн.	Исаков А.В.	Развёртки стен			



Создано: \_\_\_\_\_  
 Взято из: \_\_\_\_\_  
 Подп. и дата: \_\_\_\_\_  
 Инв. № подл.: \_\_\_\_\_

Развёртки стен

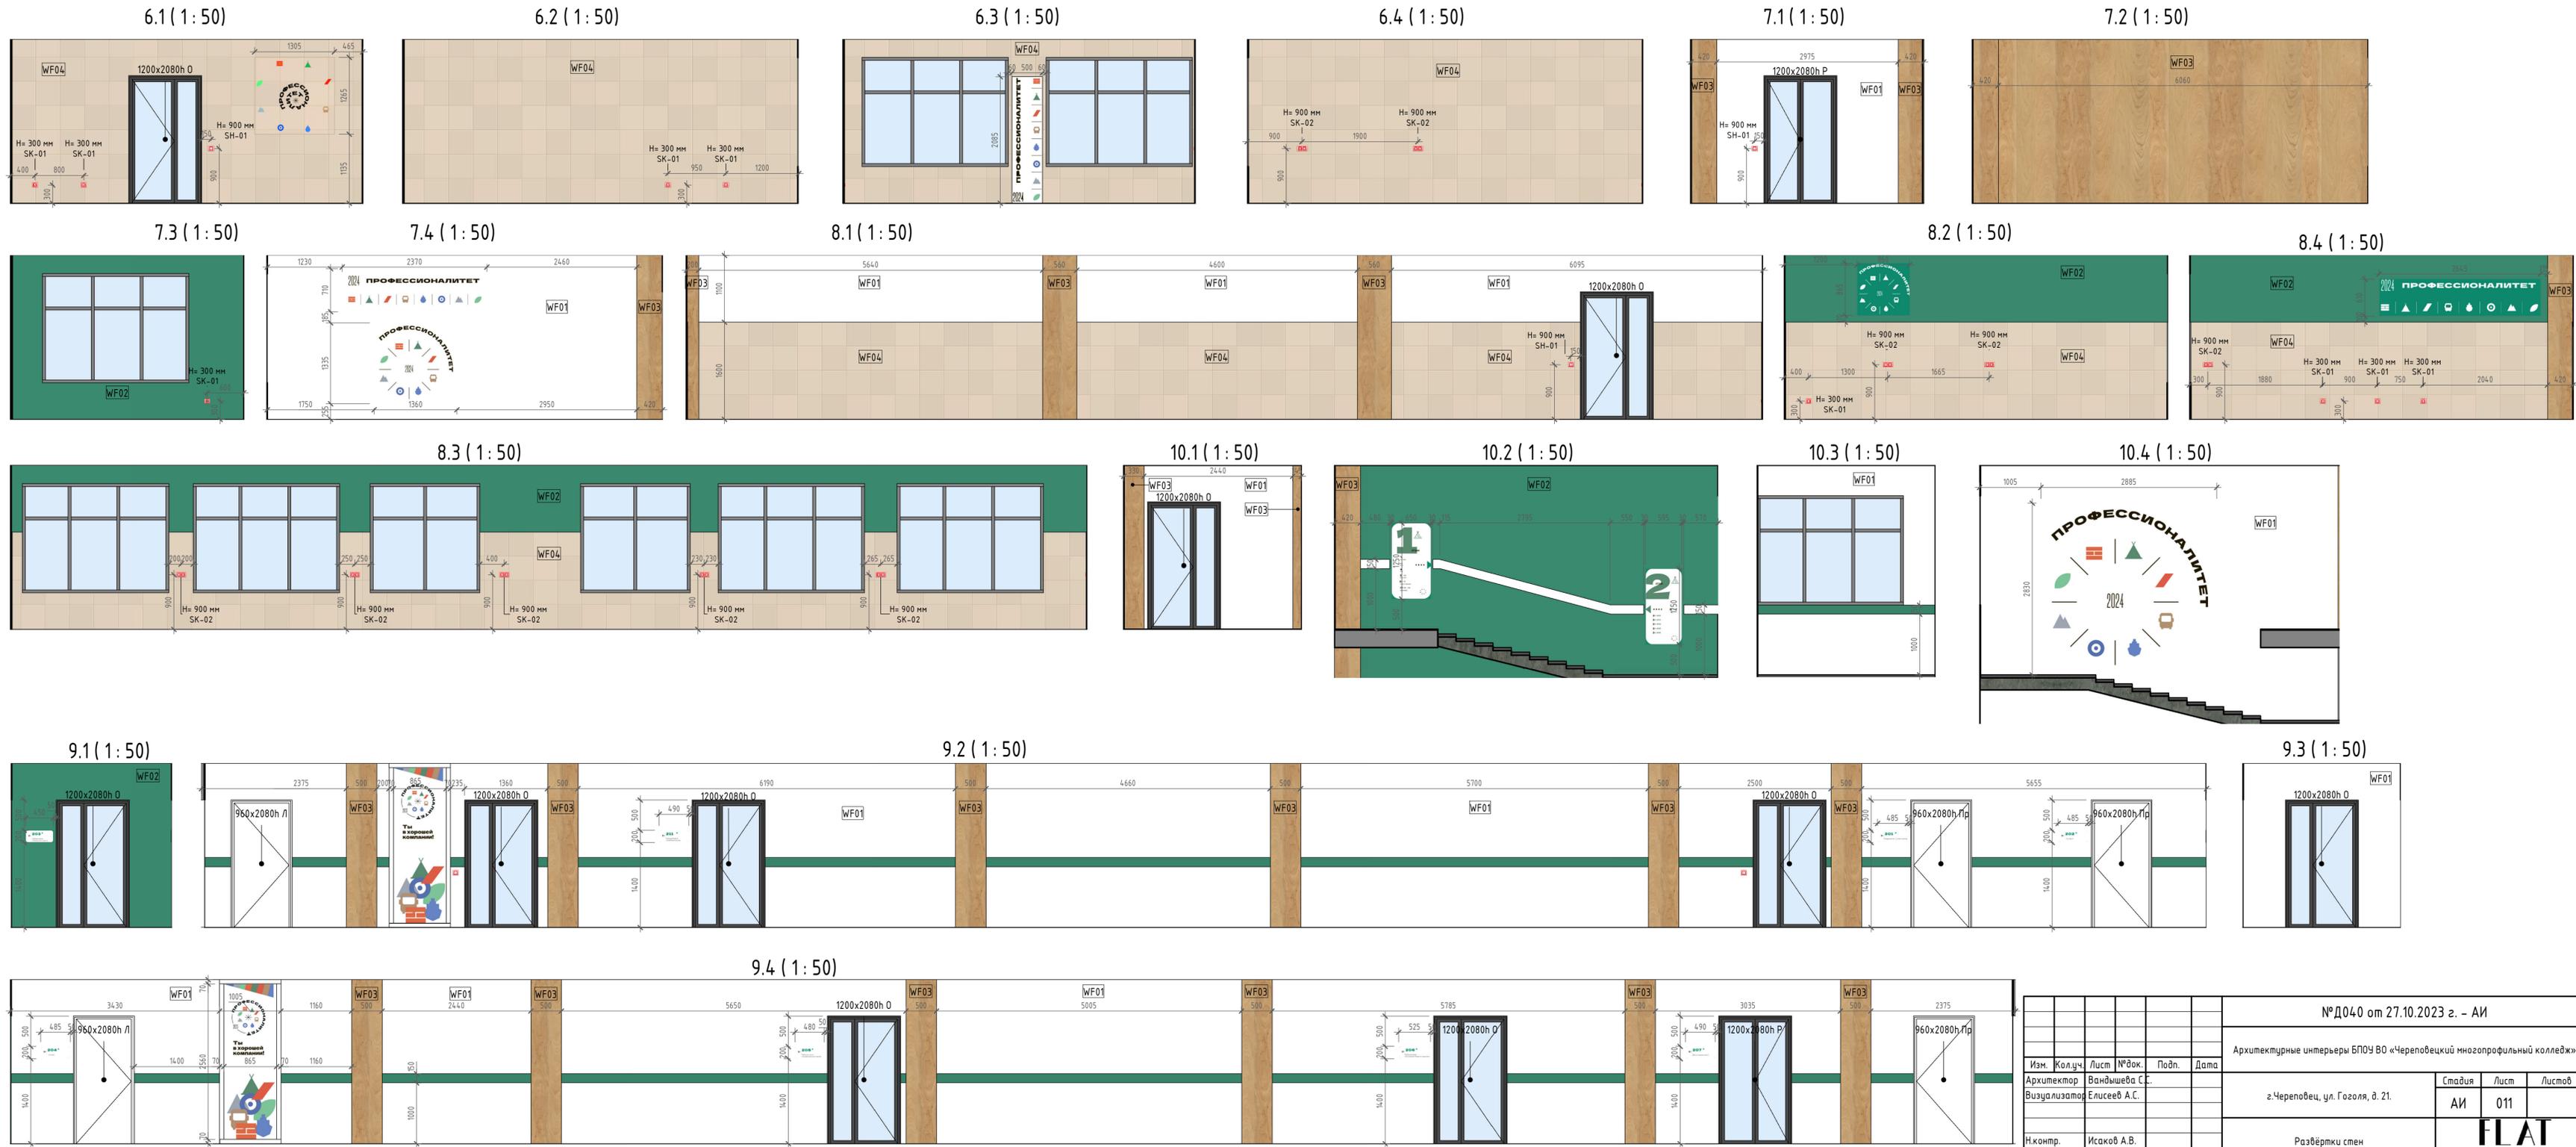

Создано	
Взак. шиф. №	
Подп. и дата	
Инв. № подл.	

№Д040 от 27.10.2023 г. - АИ					
Архитектурные интерьеры БПОУ ВО «Череповецкий многопрофильный колледж»					
Изм.	Кол.уч.	Лист	№ док.	Подп.	Дата
Архитектор			Вандышева С.С.		
Визуализатор			Елисеев А.С.		
г.Череповец, ул. Гоголя, д. 21.			Стадия	Лист	Листов
			АИ	011	
Развёртки стен					

# Визуализации

Лестница



Коридор



Согласовано	
Взак. шиф. №	
Подп. и дата	
Инв. № подл.	

						№Д040 от 27.10.2023 г. – АИ		
						Архитектурные интерьеры БПОУ ВО «Череповецкий многопрофильный колледж»		
Изм.	Кол.уч.	Лист	№ док.	Подп.	Дата	г.Череповец, ул. Гоголя, д. 21.		
Архитектор	Вандышева С.С.							
Визуализатор	Елисеев А.С.					АИ	012	
Н.контр.	Исаков А.В.					Визуализации		<b>FLAT</b> АРХИТЕКТУРА И ВИЗИОН

# Визуализации

Раздевалка 1 (участников)



Склад 1



Склад 2



Согласовано	
Взак. шиф. №	
Подп. и дата	
Инв. № подл.	

№Д040 от 27.10.2023 г. - АИ					
Архитектурные интерьеры БПОУ ВО «Череповецкий многопрофильный колледж»					
Изм.	Кол.уч.	Лист	№ док.	Подп.	Дата
Архитектор	Вандышева С.С.				
Визуализатор	Елисеев А.С.				
г.Череповец, ул. Гоголя, д. 21.				Стадия	Лист
				АИ	013
Н.контр.	Исаков А.В.			Визуализации	

# Визуализации

## Лаборатория "Поварского дела"



Инв. № подл.	Подп. и дата	Взам. инв. №	Согласовано

№Д040 от 27.10.2023 г. – АИ					
Архитектурные интерьеры БПОУ ВО «Череповецкий многопрофильный колледж»					
Изм.	Кол.уч.	Лист	№ док.	Подп.	Дата
Архитектор	Вандышева С.С.				
Визуализатор	Елисеев А.С.				
Н.контр.	Исаков А.В.				
г.Череповец, ул. Гоголя, д. 21.				Стадия	Лист
				АИ	014
Визуализации					

# Визуализации

## Лаборатория "Кондитерского дела"



Согласовано
Взак. шиф. №
Подп. и дата
Инв. № подл.

						№Д040 от 27.10.2023 г. - АИ			
						Архитектурные интерьеры БПОУ ВО «Череповецкий многопрофильный колледж»			
Изм.	Кол.уч.	Лист	№ док.	Подп.	Дата				
Архитектор	Вандышева С.С.								
Визуализатор	Елисеев А.С.					г.Череповец, ул. Гоголя, д. 21.	Стадия	Лист	Листов
							АИ	015	
Н.контр.	Исаков А.В.					Визуализации			

# Визуализации

## Лаборатория "Хлебопечения"



Согласовано
Виз. № подл.
Подп. и дата
Взам. инв. №
Инв. № подл.

№Д040 от 27.10.2023 г. - АИ					
Архитектурные интерьеры БПОУ ВО «Череповецкий многопрофильный колледж»					
Изм.	Кол.уч.	Лист	№ док.	Подп.	Дата
Архитектор	Вандышева С.С.				
Визуализатор	Елисеев А.С.				
Н.контр.	Исаков А.В.				
г.Череповец, ул. Гоголя, д. 21.				Стадия	Лист
				АИ	016
Визуализации					

# Визуализации

## Лаборатория "Холодных блюд и закусок"




						№Д040 от 27.10.2023 г. - АИ		
						Архитектурные интерьеры БПОУ ВО «Череповецкий многопрофильный колледж»		
Изм.	Кол.уч.	Лист	№док.	Подп.	Дата			
Архитектор	Вандышева С.С.							
Визуализатор	Елисеев А.С.							
						г.Череповец, ул. Гоголя, д. 21.		
						Стадия	Лист	Листов
						АИ	017	
						Визуализации		

Согласовано	
Взак. инв. №	
Подп. и дата	
Инв. № подл.	

Визуализации

Дегустационная 1

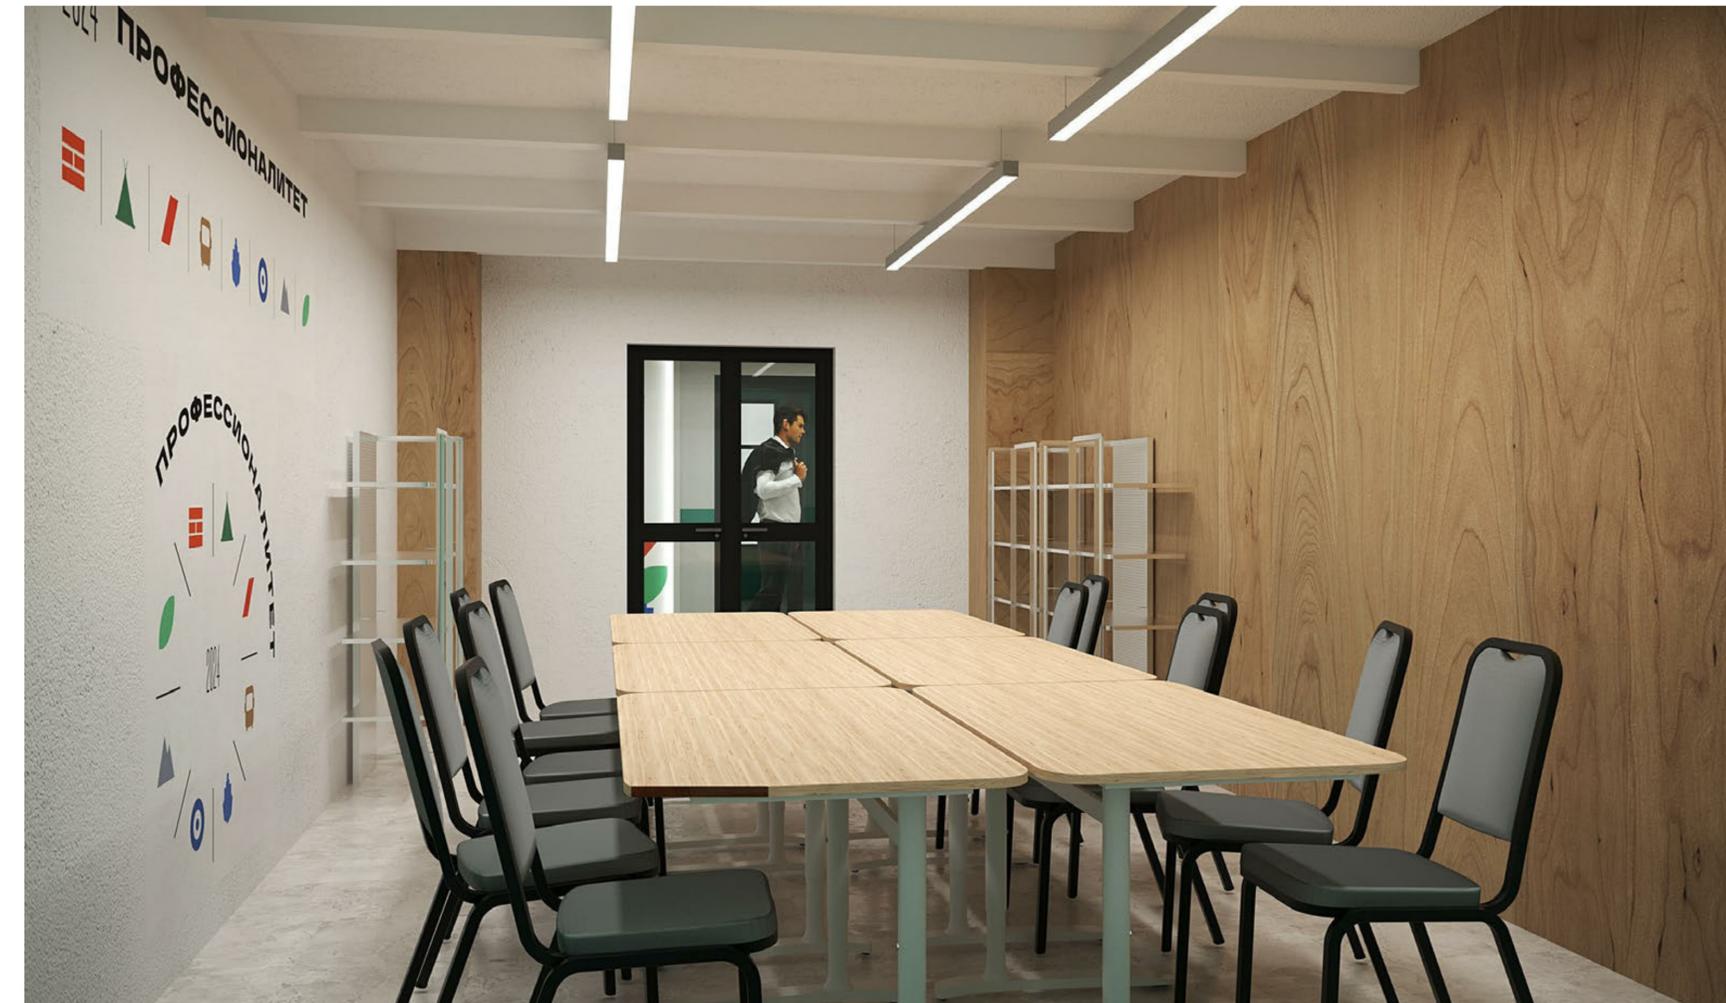

Согласовано	
Взак. шиф. №	
Подп. и дата	
Инв. № подл.	

						№Д040 от 27.10.2023 г. - АИ			
						Архитектурные интерьеры БПОУ ВО «Череповецкий многопрофильный колледж»			
Изм.	Кол.уч.	Лист	№док.	Подп.	Дата				
Архитектор	Вандышева С.С.								
Визуализатор	Елисеев А.С.					г.Череповец, ул. Гоголя, д. 21.	Стадия	Лист	Листов
							АИ	018	
Н.контр.	Исаков А.В.					Визуализации			

# FLAT BUILDING

СРО-П-174-01102012

Архитектурные интерьеры БПОУ ВО "Череповецкий многопрофильный колледж"  
г.Череповец, ул. Гоголя, д. 21, главный корпус

Раздел: Архитектурные интерьеры (АИ)

АИ

Проект согласован.

Генеральный директор

ООО "ГК Флэт Билдинг"

Исаков Александр

Вячеславович.

Раздел АИ передать в работу

на объект.



# FLAT BUILDING

СРО-П-174-01102012

Архитектурные интерьеры БПОУ ВО "Череповецкий многопрофильный колледж"  
г.Череповец, ул. Гоголя, д. 21, главный корпус

Раздел: Архитектурные интерьеры (АИ)

АИ

ГАП

Архитектор



Исаков А.В.

Вандышева С.С.

Ведомость рабочих чертежей основного комплекта АИ

Лист	Наименование
001	Титульный лист №1
002	Титульный лист №2
003	Содержание проекта
004	Пояснительная записка
005	Визуализация входной группы
006	Визуализации
007	Визуализации
008	Визуализации
009	Визуализации
010	Визуализации
011	Визуализации
012	Обмерный план
013	План демонтажа
014	План монтажа
015	План расстановки мебели и оборудования
016	План потолков
017	План финишных полов
018	План освещения
019	План подключения освещения

Общие примечания:

1. После окончания строительства, отделочных работ интерьер помещения должен соответствовать размещенным в проекте иллюстрациям 3D – визуализации, с теми отступлениями, которые согласованы с авторами проекта или заранее внесены в проект;
2. Все размеры, привязки, двери, а так же все заказные изделия уточняются изготовителем дополнительно по месту и согласованию с Архитектором. Детальные чертежи всех таких изделий выполняются компанией – изготовителем и согласовываются с Архитектором;
3. Внешний вид и место размещения всех устройств, планируемых к установке на стены/потолок (считывали СКД, кнопки выхода, ПУ фанкойлами и т.п.), должны быть согласованы с Архитектором;
4. За отметку 0.000 принят уровень чистого пола лифтового холла;
5. Стык разных типов отделки полов в проемах делать по центру дверного полотна;
6. Укладку каждого типа напольного покрытия производить строго по технологии производителя;
7. Эксплуатационные люки принять для скрытого монтажа под покраску фирм производителей "Хаммер½или "Практик".
8. Габариты всех проемов даны проектные. После возведения перегородок необходимо сделать контрольные параметры силами фирмы – изготовителями дверей;
9. Монтаж всех дверей осуществляется по технической документации фирм – производителей;
10. Все высоты потолков даны от уровня чистого пола 0.000;
11. Монтаж светильников осуществляется по технической документации к осветительному оборудованию;
12. Все сантехнические выпуски делать только по тех. картам сантехоборудования;
13. Не пользоваться масштабом. Только цифровые метрические значения могут быть взяты с чертежей, также при необходимости можно снимать размеры с чертежей в формате DWG (Autocad);
14. Все подрядчики, как генеральные, так и на субподряде, несут полную ответственность за все размеры и отметки, выполненные на чертеже;
15. Если в чертеже имеются несоответствия, то они должны быть доведены до сведения Архитектора, который предоставит письменные указания о том, какой информации необходимо следовать;
16. Указанные в проекте цвета являются ориентировочными. Подбор цвета делается в порядке авторского надзора по предоставленным образцом материалов;
17. На все применяемые отделочные материалы должны быть предоставлены сертификаты гигиенической и пожарной безопасности по стандартам РФ. Все импортные изделия и оборудование при отсутствии соответствующих сертификатов должны иметь техническое свидетельство РФ, подтверждающие их годность для применения в условиях строительства и эксплуатации объектов на территории Российской Федерации.

Взам. инв. №	
Подп. и дата	
Инв. № подл.	

АИ						Архитектурные интерьеры БПОУ ВО ½Череповецкий многопрофильный колледж½			
Изм.	Кол.уч.	Лист	№ док.	Подп.	Дата	г.Череповец, ул. Гоголя, д. 21.	Стадия	Лист	Листов
ГАП		Исаков А.В.		<i>Исаков</i>	2.07.24		АИ	003	20
Архитектор		Вандышева С.С.		<i>Вандышева</i>	2.07.24				
Н.контр.		Исаков А.В.		<i>Исаков</i>	2.07.24				
Содержание проекта							FLAT BUILDING		

## Пояснительная записка.

Технические и архитектурные решения, принятые в настоящем проекте соответствуют требованиям экологических, санитарно-технических, противопожарных и других норм, действующих на территории Российской Федерации, и обеспечивают безопасную для жизни и здоровья людей эксплуатацию объекта при нормальной эксплуатации.

### 1. Общие данные.

#### 1.1. Основание для проектирования:

Настоящий проект разработан на основании следующей исходной документации:

- Исходный план помещений;
- Обмерный план помещений;
- Техническое задание на проектирование от Заказчика.

#### 1.2. Район и площадка строительства

Объект расположен по адресу: г. Череповец, ул. Гоголя, д. 21

#### 1.3. Техно-экономические показатели:

- Общая площадь проектируемых помещений составляет: 295,45 м<sup>2</sup>.

### 2. Архитектурный раздел

#### 2.1. Объемно-планировочные решения.

- Планировка помещений выполняется в существующем здании.
- Проектным решением предусмотрены помещения следующих основных функциональных групп:
  - а. Холл
  - б. Коридор
  - в. Лаборатория "Швейного дела"
  - г. Лаборатория "Конструирования и моделирования"

#### 2.2. Внутренняя отделка

Общие указания:

- Все используемые строительные материалы должны быть сертифицированы на территории РФ и отвечать требованиям пожарной безопасности.
- Генеральный подрядчик несет полную ответственность за правильное применение всех типов отделочных материалов, указанных в проекте.
- Применение материала, не указанного в проекте и предварительно не согласованного с заказчиком и авторами проекта с обоснованием причины замены, считается несанкционированным.
- Отделка стен и перегородок помещений выполнить согласно плану отделки, в соответствии с установленными нормами и технологической документацией на указанные в проекте виды работ.
- Подготовка поверхности и нанесение краски должны осуществляться в строгом соответствии со спецификациями производителя.
- Подготовка поверхности перед нанесением отделки производится в соответствии с уровнем качества КЗ.

#### 2.3.1. Полы

а. Допустимые отклонения в результате чистовой отделки поверхностей полов в соответствии со СНиП 3.04.01-87 (табл.25);

В проекте применены следующие типы напольных покрытий:

- Линолеум Tarкетт Acczent Pro – Нага 2 или аналог. Цвет серый.

#### 2.3.2. Потолки

Допустимые отклонения в результате чистовой отделки потолков в соответствии со СП 71.133302.017 (табл. 7.8)

В проекте применены следующие типы потолков:

- Покраска существующего перекрытия и потолочных коммуникаций, матовая моющаяся краска по RAL 9002 (светло-серый). Высота перекрытия приблизительно +3.200 от чист.пола, Класс пожарной опасности – КМ0 (ФЗ №123) (EN 13501-1);

#### 2.3.3. Отделка стен

Допустимые отклонения в результате чистовой отделки вертикальных поверхностей в соответствии со СНиП 3.04.01-87 (табл.9)

Подготовка поверхности перед нанесением отделки производится в соответствии с уровнем качества КЗ.

В проекте применены следующие типы отделки стен:

- Оштукатуривание стен с последующей качественной окраской водоземлюсионной матовой краской белого цвета RAL 9002 (серо-белый). Класс пожарной опасности – КМ1 (ФЗ №123) (EN 13501-1);

#### 2.3.4. Двери

В проекте применены следующие типы дверей:

- Дверь двойная, стеклянная 1400x2100

### 3. Противопожарные мероприятия

Мероприятия выполняются в соответствии с требованиями следующих нормативных документов:

1. СП 112. Пожарная безопасность зданий и сооружений 1/2приказ Минрегиона России № 459 от 21.10.2010 СП 1.13130.2020. Свод правил. Системы противопожарной защиты. Эвакуационные пути и выходы" Федеральный закон от 22.07.2008 N 123-ФЗ "Технический регламент о требованиях пожарной безопасности" В здании предусматривается комплекс противопожарных мероприятий, входящих в общий комплекс обеспечения безопасности, и направленный на:

- 1) предотвращение возникновения пожара;
  - 2) обеспечение эвакуации и возможности спасения людей в случае возникновения пожара;
  - 3) обеспечение доступа личного состава пожарных подразделений и подачи средств тушения к очагу пожара, а также проведение мероприятий по спасению людей;
  - 4) нераспространение пожара на соседние здания и сооружения;
  - 5) ограничение материального ущерба.
- С этой целью в здании предусматриваются:
- а) внутренний противопожарный водопровод
  - б) автоматическая пожарная сигнализация;
  - в) оповещение о пожаре и управление эвакуацией людей;
  - г) средства индивидуальной и коллективной защиты и спасения людей;
  - д) объемно-планировочные и технические решения, обеспечивающие своевременную эвакуацию людей и их защиту от опасных факторов пожара;
  - е) На путях эвакуации и в помещениях применены декоративно-отделочные, облицовочные материалы и покрытия полов в соответствии с требованиями ч. 6 ст. 134, табл. 28, табл. 29 Федерального закона № 123-ФЗ, а именно:

· КМ2 – для стен и потолков в общих коридорах;

· КМ1 – для стен и потолков в лестничных клетках;

· КМ2 – для покрытия пола в лестничных клетках;

· КМ2 – для покрытия пола в общих коридорах;

Устройство каркасов подвесных потолков в помещениях и на путях эвакуации только из негорючих материалов (ч. 5 ст. 134 № 123-ФЗ).

2. СП 1.13130.2020 СИСТЕМЫ ПРОТИВОПОЖАРНОЙ ЗАЩИТЫ. Эвакуационные пути и выходы.

4.3.3 Ширина горизонтальных участков путей эвакуации и пандусов должна быть не менее:


1,2 м – для коридоров и иных путей эвакуации, по которым могут эвакуироваться более 50 человек;

0,7 м – для проходов к одиночным рабочим местам;

1,0 м – во всех остальных случаях.

Класс функциональной пожарной опасности здания – Ф4.2 (ст. 32 №123-ФЗ).

Визуализация входной группы

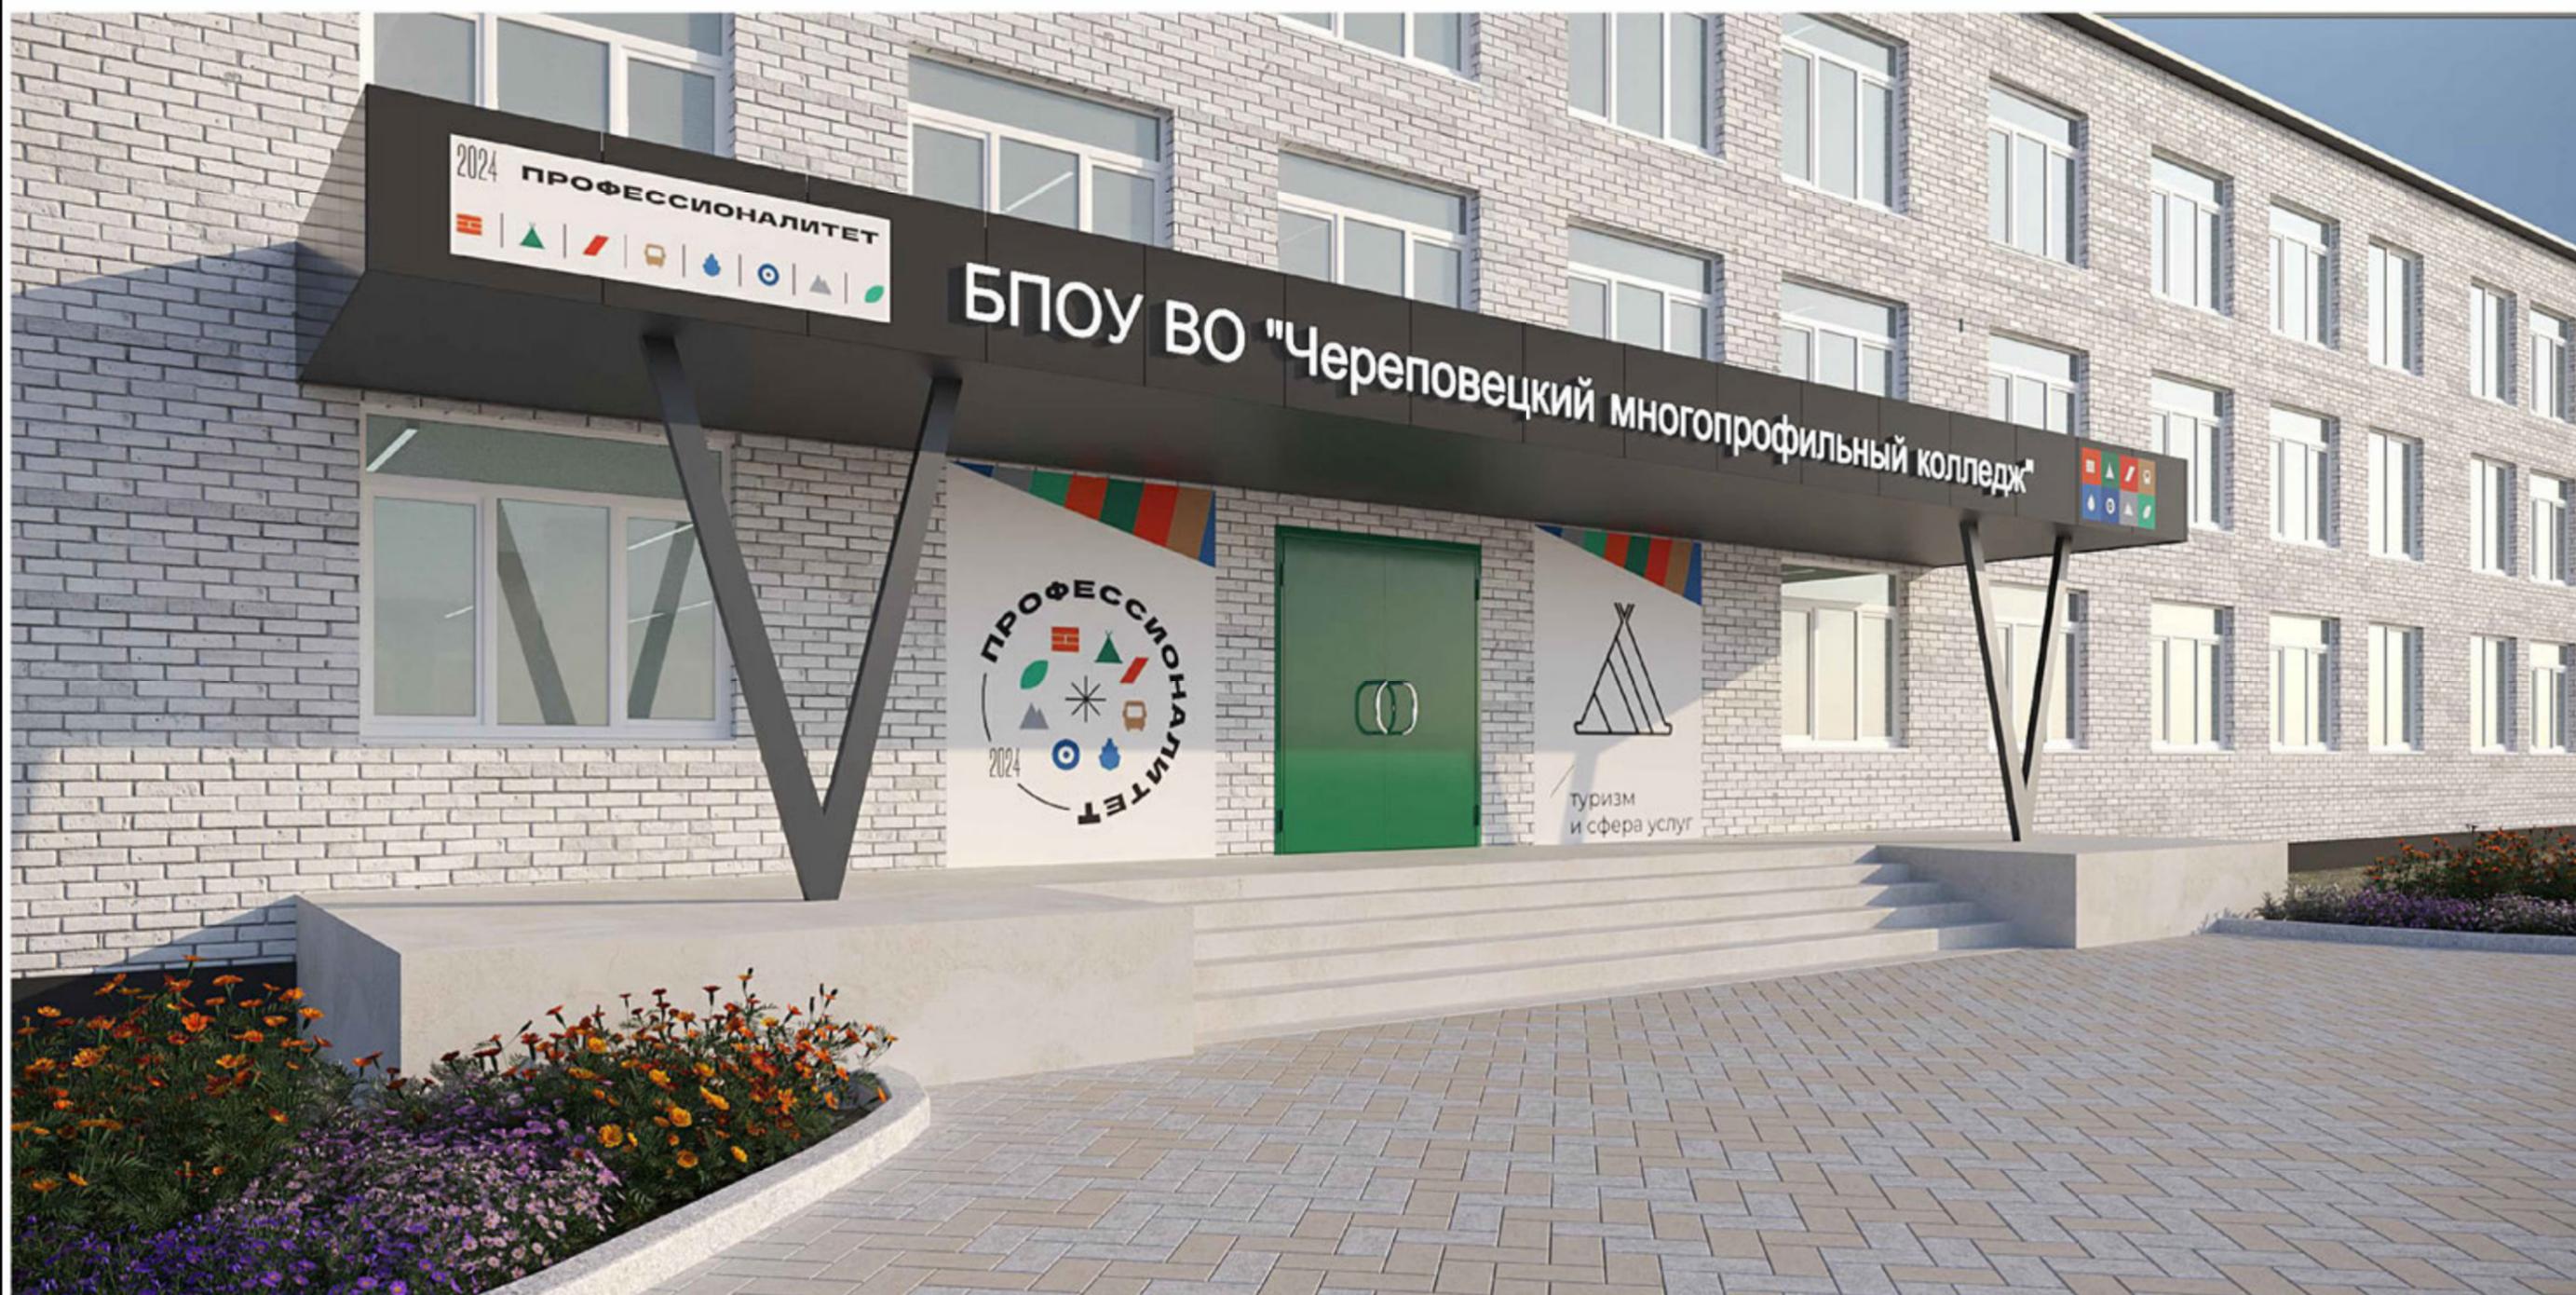





Визуализация. Лаборатория "Швейного дела"




Визуализация. Лаборатория "Швейного дела"



Визуализация. Лаборатория "Конструирования и моделирования"




Визуализация. Лаборатория "Конструирования и моделирования"

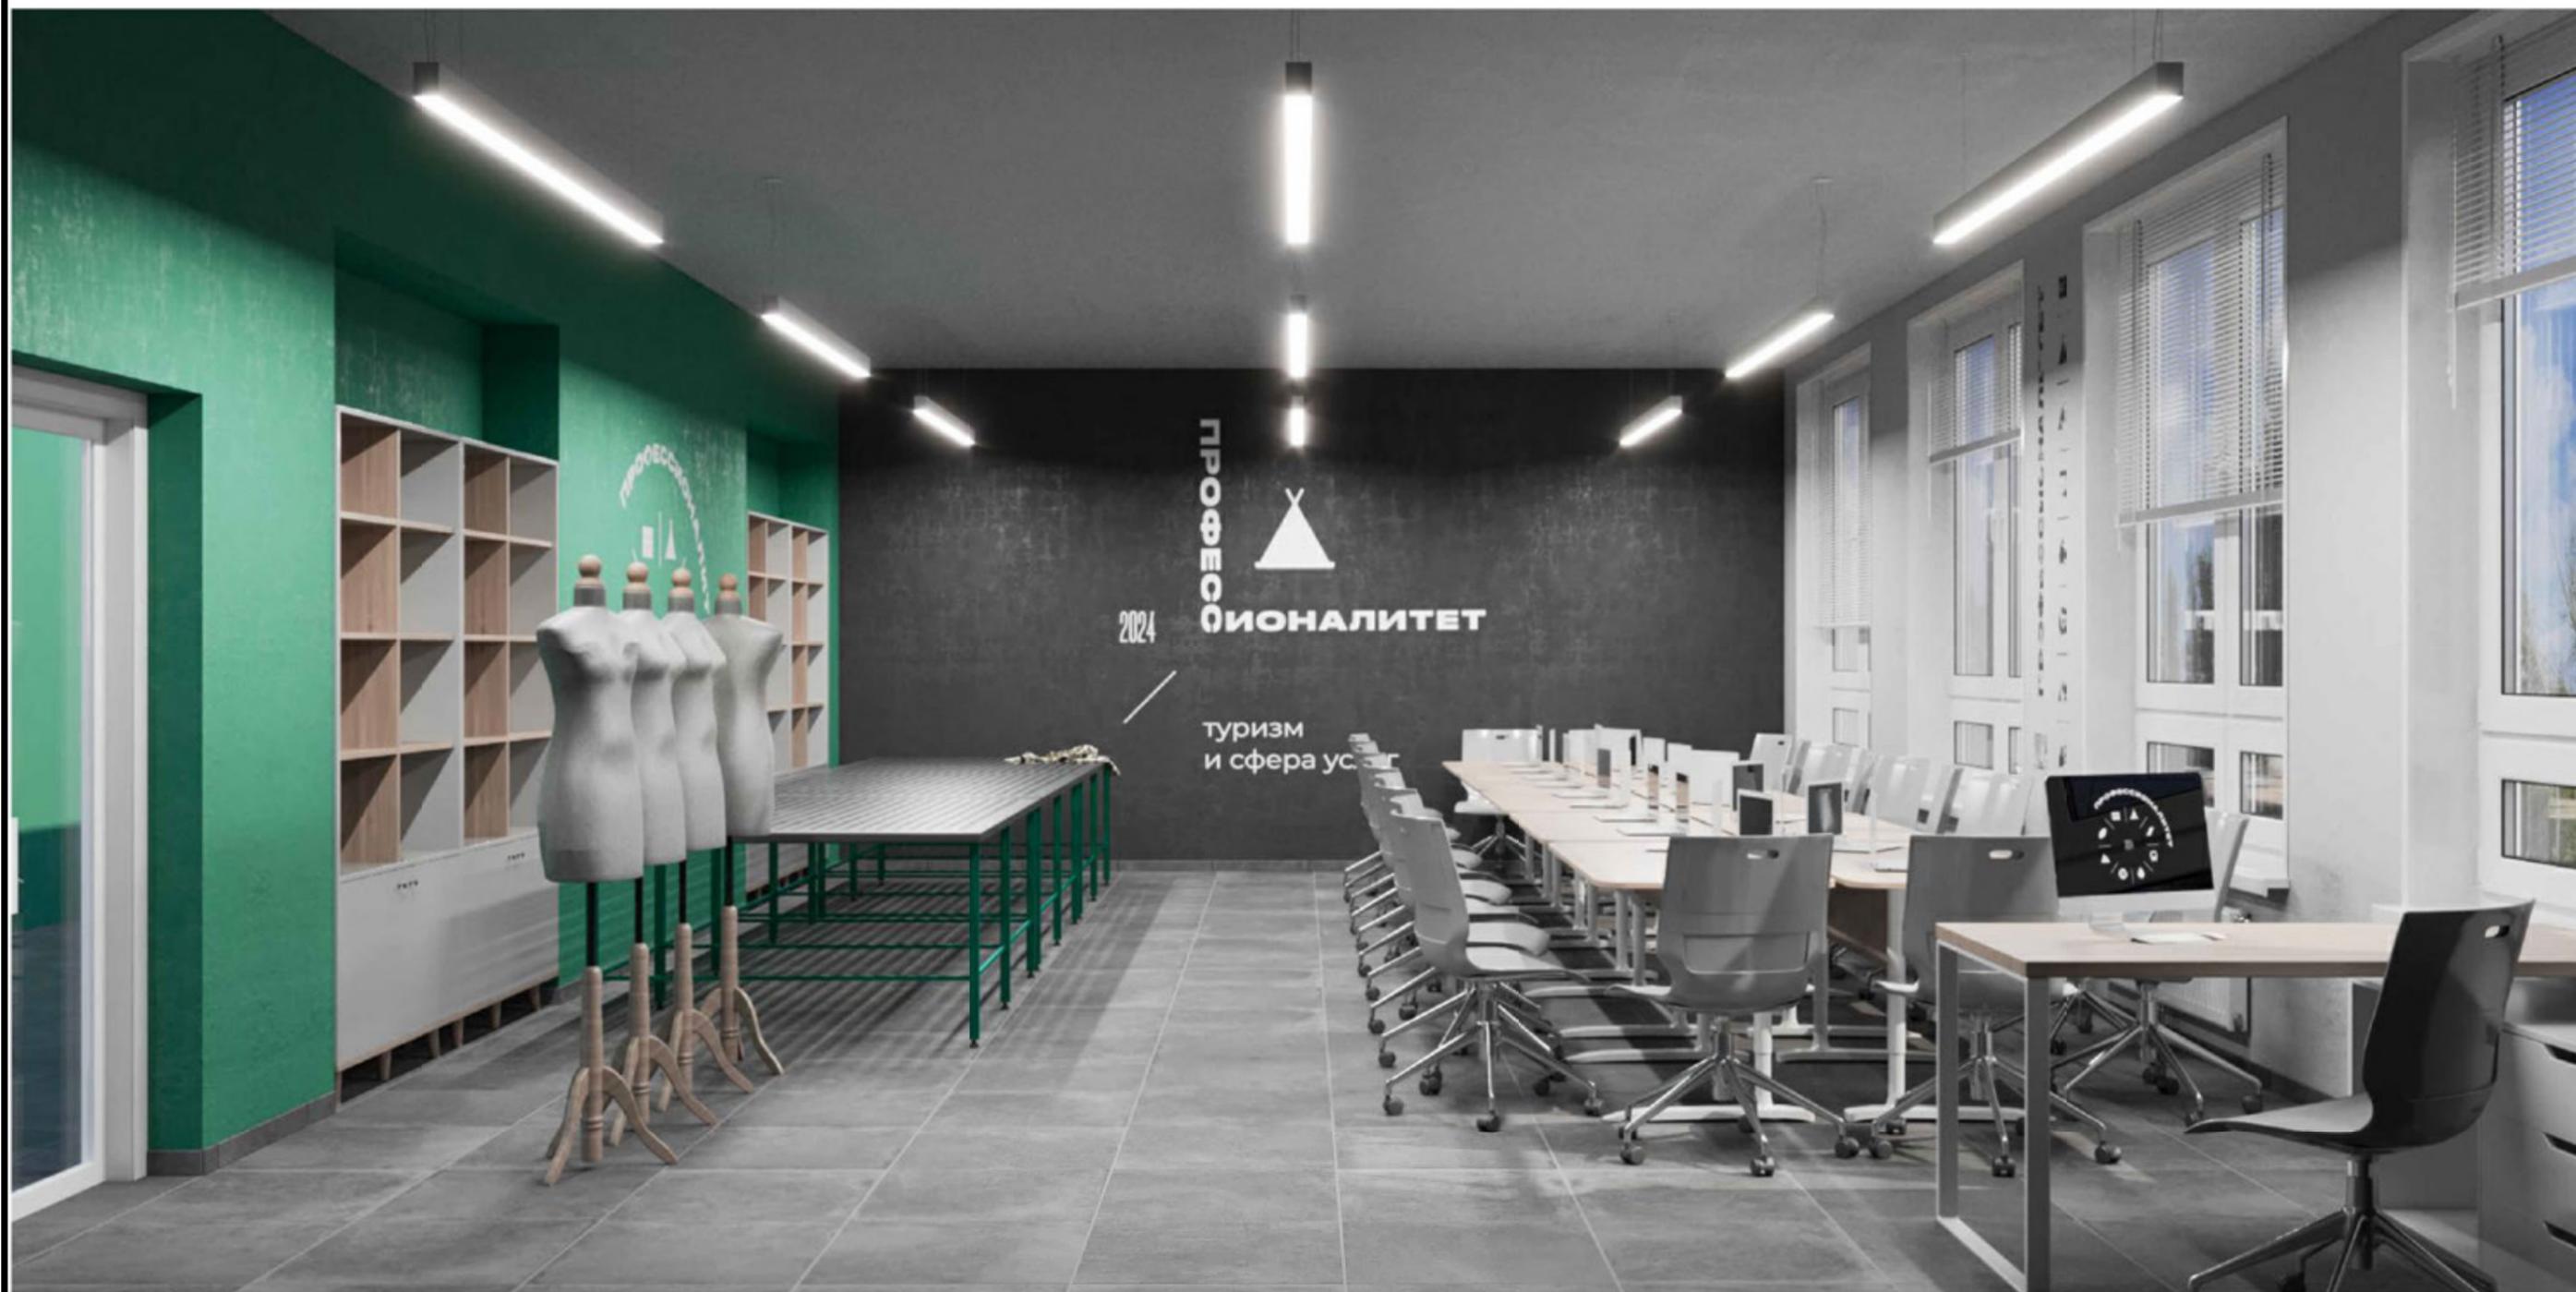


Номер	Наименование	Площадь, м <sup>2</sup>
1	Коридор	112,61
2	Холл	58,12
12	Лаборатория "Швейного дела"	62,36
13	Лаборатория "Конструирования и моделирования"	62,36
Общая площадь:		295,45

012. Обмерный план 1 этажа ( 1 : 100)

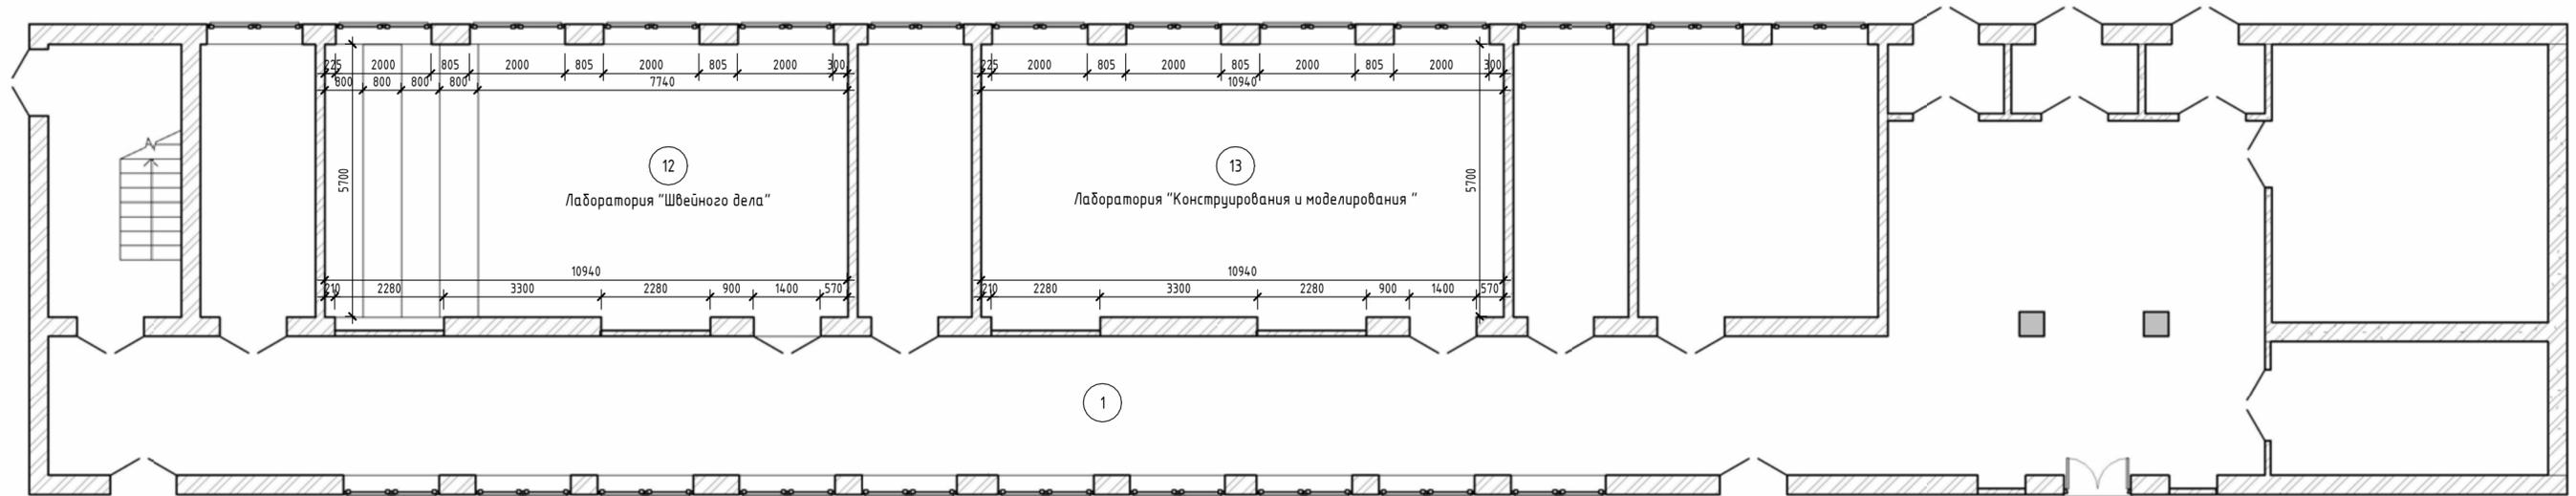


Условные обозначения

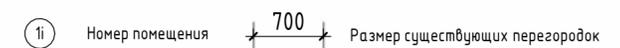

Примечание:

1. Уровень чистого пола принят за отметку 0.000 мм;
2. Все размеры указаны в "мм" и округляются для удобства проведения строительных работ (отклонения в плоскостях за счёт наращивания стен 5-25 мм).

АИ			
Архитектурные интерьеры БПОУ ВО "Череповецкий многопрофильный колледж"			
Изм.	Кол. изм.	Лист	Подп.
ГАП	Исаков А.В.	02.05	02.05
Архитектор	Вандышева С.Д.	02.05	02.05
Н.контр.	Исаков А.В.	02.05	02.05
г.Череповец, ул. Гоголя, д. 21.		Стадия	Лист
Обмерный план		АИ	012
Обмерный план		FLAT BUILDING	

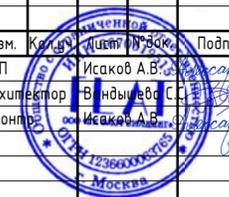


Согласовано	
Взам. инв. №	
Подп. и дата	
Инв. № подл.	

Экспликация помещений

Номер	Наименование	Площадь, м <sup>2</sup>
1	Коридор	112,61
2	Холл	58,12
12	Лаборатория "Швейного дела"	62,36
13	Лаборатория "Конструирования и моделирования"	62,36
Общая площадь:		295,45

013. План демонтажа ( 1 : 100)

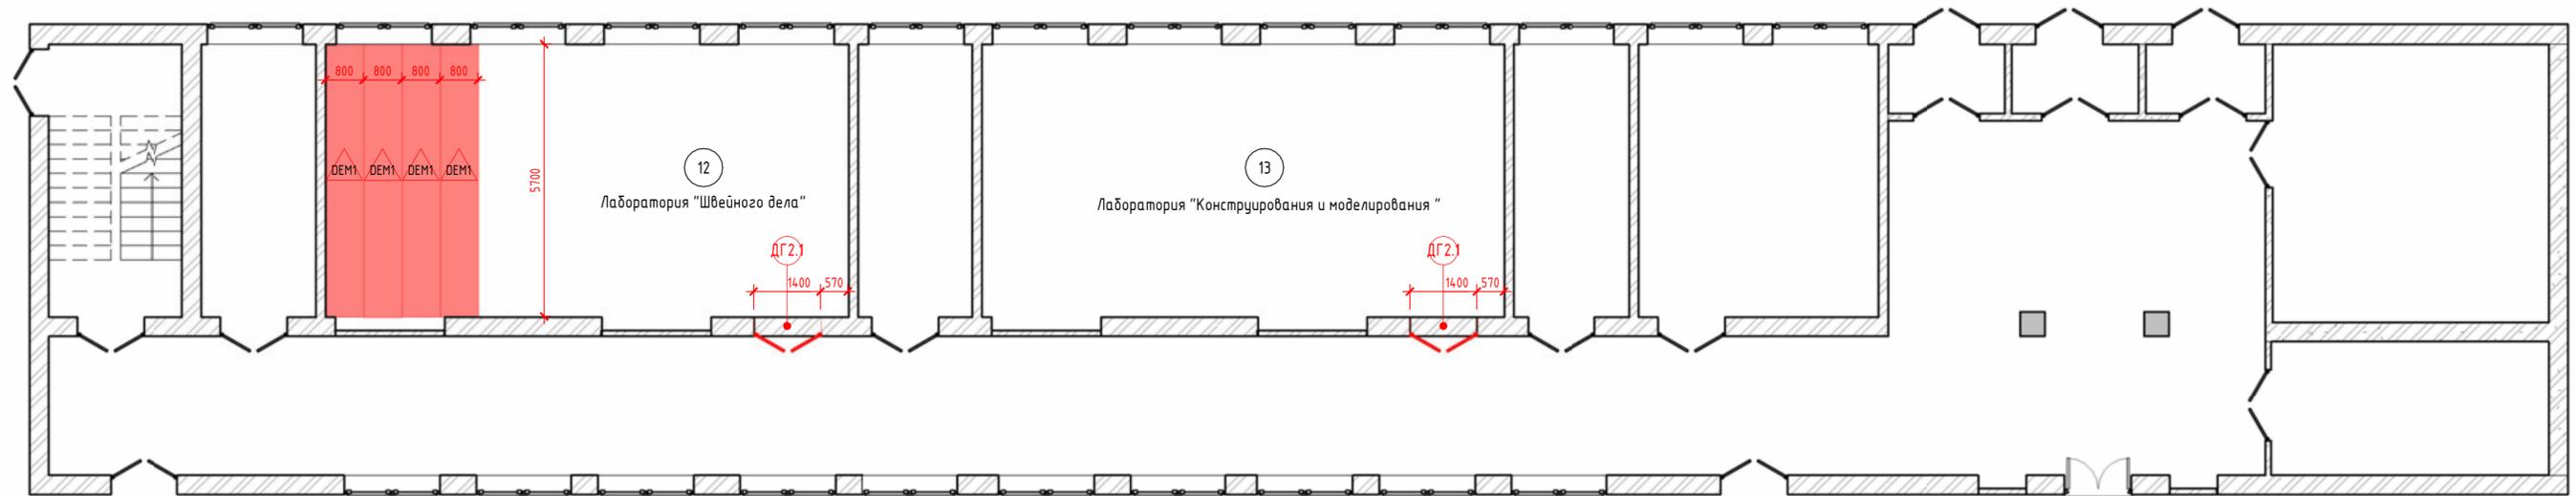

Спецификация демонтируемых напольных покрытий		
Марка	Описание	Площадь
DEM1	Деревянный пол. Фанера по деревянным лагам, линолеум	18,24

Спецификация демонтируемых дверей		
Марка	Описание	Кол-во
ДГ2.1	Дверь деревянная 1400x2100	2

Примечание:

1. Перед началом демонтажа проемов в самонесущих стенах необходимо проконсультироваться с конструктором для возможного усиления конструкции;
2. Если в чертеже имеются несоответствия, то они должны быть доведены до сведения архитектора, который предоставит письменные указания о том, какой информации необходимо следовать;
3. Не пользоваться масштабом. Только цифровые метрические значения могут быть взяты с чертежей, также при необходимости можно снимать размеры с чертежей в формате DWG (Autocad);
4. Все площади демонтируемых перегородок и полов в спецификации даны без учета запаса.

Условные обозначения


- 12 Номер помещения
- |—|— 700 Размер демонтируемых перегородок
- ▲ DEM00 Марка демонтируемого пола

АИ					
Архитектурные интерьеры БПОУ ВО «Череповецкий многопрофильный колледж»					
Изм.	Кол.уч.	Лист	№ док.	Подп.	Дата
ГАП				Исаков А.В.	04/24/24
Архитектор				Вандышева С.С.	04/24/24
Н.контр.				Исаков А.В.	04/24/24
г.Череповец, ул. Гоголя, д. 21.					
План демонтажа				АИ	013
				Листов 20	
				FLAT BUILDING	

Инв. № подл. Подп. и дата. Взам. инв. №

Номер	Наименование	Площадь, м <sup>2</sup>
1	Коридор	112,61
2	Холл	58,12
12	Лаборатория "Швейного дела"	62,36
13	Лаборатория "Конструирования и моделирования"	62,36
Общая площадь:		295,45

014. План монтажа ( 1 : 100)

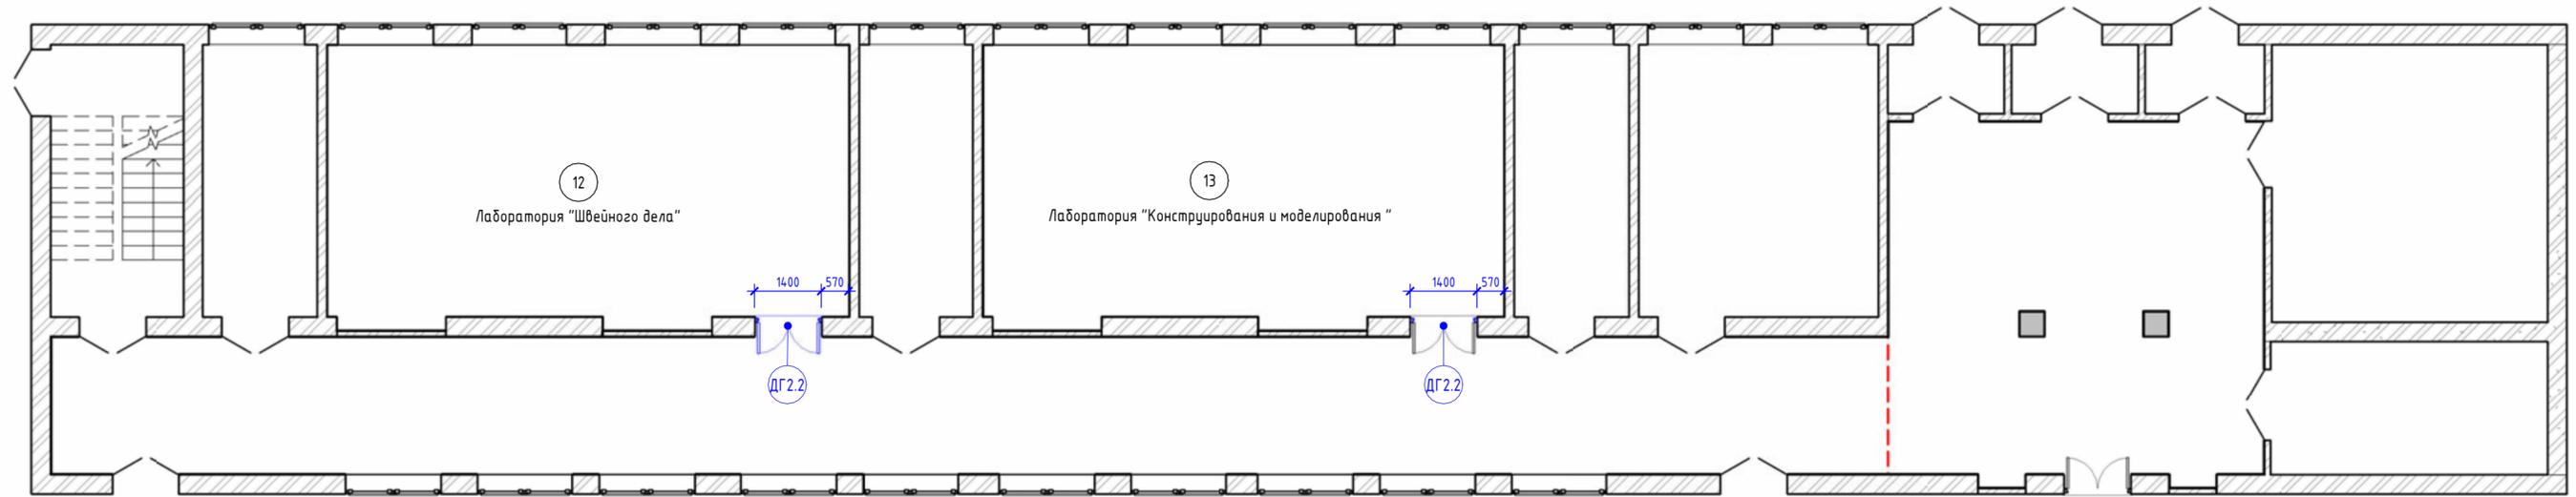

Спецификация дверей.						
Марка	Ширина	Высота	Описание	Фурнитура	Доводчик	Кол-во
ДГ2.2	1400	2100	Дверь двойная,стеклянная	Определяется поставщиком.	Да	2
Общий итог:						2

Примечание:

- Если в чертеже имеются несоответствия, то они должны быть доведены до сведения архитектора, который предоставит письменные указания о том, какой информации необходимо следовать;
- При производстве работ по возведению перегородок соблюдать требования СП 70.13330.2012;
- Строительные проемы под двери выполнить по тех картам выбранных и закупленных дверей;
- Все размеры являются проектными. Перед заказом встраиваемой мебели или иного оборудования требуется предварительный замер фирмы производителя;
- Не пользоваться масштабом. Только цифровые метрические значения могут быть взяты с чертежей, также при необходимости можно снимать размеры с чертежей в формате DWG (Autocad);
- Все площади в спецификации даны без учета запаса;
- Фурнитуру дверей согласовать с архитектором;

Условные обозначения


 Марка двери, где ДГ - С - дверь глухая-стеклянная h=2100 мм (высота) 1000 мм - ширина



 Размеры

АИ					
Архитектурные интерьеры БПОУ ВО Череповецкий многопрофильный колледж №1					
Изм.	Кол.уч.	Лист	№ док.	Подп.	Дата
ГАП			Исаков А.В.	<i>Исаков</i>	28.04
Архитектор			Вандышева С.	<i>Вандышева</i>	28.04
Н.контр.			Исаков А.В.	<i>Исаков</i>	28.04
г.Череповец, ул. Гоголя, д. 21.					
План монтажа				FLAT BUILDING	

Инв. № подл. Подп. и дата. Взам. инв. №

Номер	Наименование	Площадь, м <sup>2</sup>
1	Коридор	112,61
2	Холл	58,12
12	Лаборатория "Швейного дела"	62,36
13	Лаборатория "Конструирования и моделирования"	62,36
Общая площадь:		295,45

015. План расстановки мебели и оборудования (1 : 100)

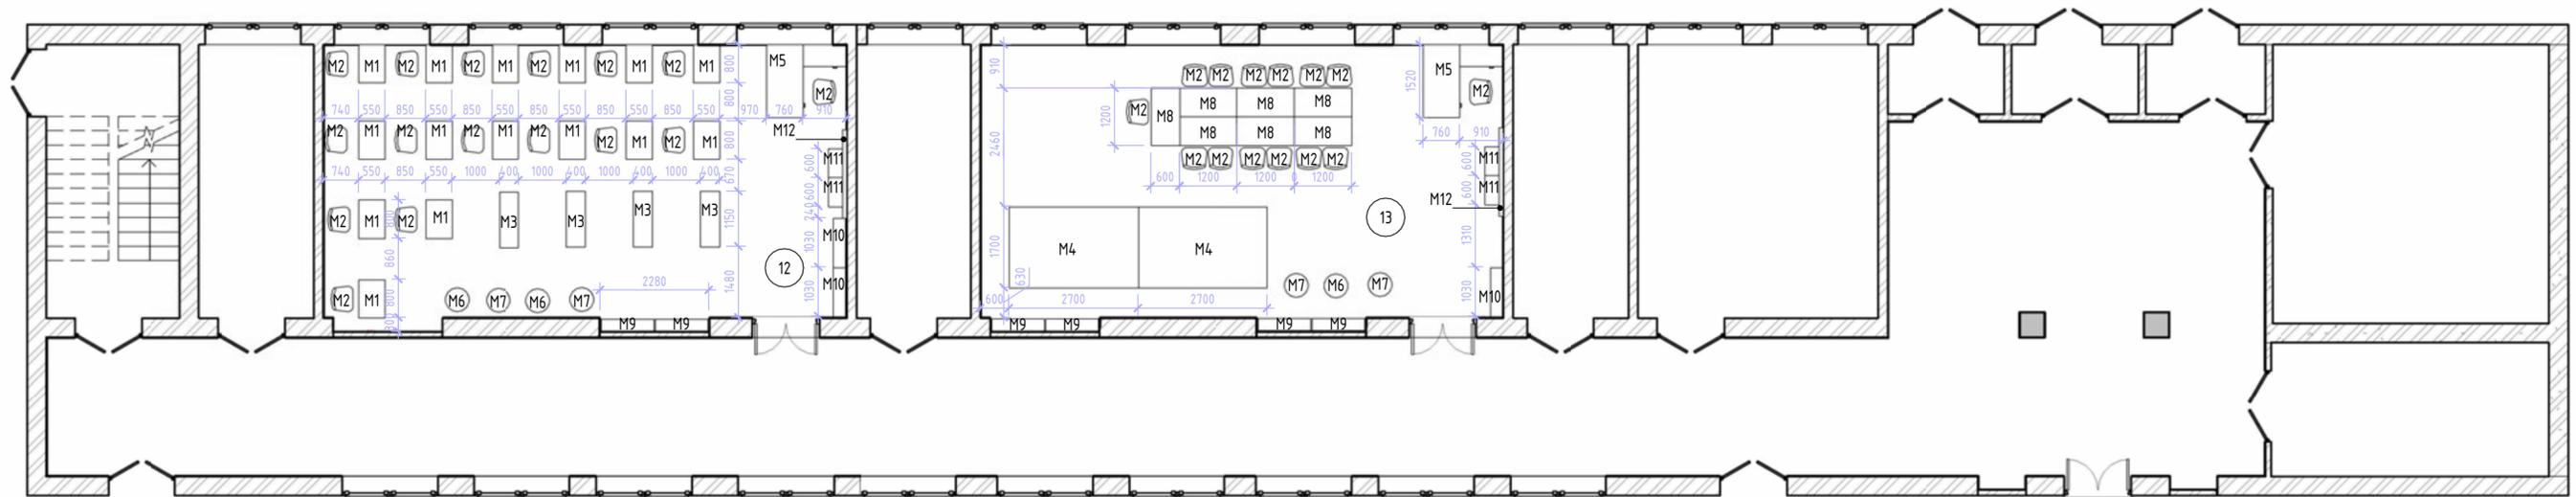

Спецификация мебели						
Марка	Изображение	Комментарии	Высота, мм	Длина, мм	Ширина, мм	Число
M1		Стол для швейной машины	800	800	550	15
M2		Стул поворотный	420	400	400	30
M3		Стол гладильный	800	1400	1000	4
M4		Стол раскройный с ЧПУ 1900x1550	800	2700	1700	2
M5		Стол угловой				1
M6		Манекен с регулируемым размером женский				3
M7		Манекен с регулируемым размером мужской				2
M8		Стол двухместный 1200x600	800	1200	600	7
M9		Стеллаж с закрытым низом				6
M10		Вешалка на колёсах				3
M11		Тумба				4
M12		Доска маркерная				2

Общий итог: 79

Условные обозначения

- Марка помещения
- Размер мебели
- Марка мебели

Примечание:

- Размеры мебели индивидуального изготовления уточнить на месте после монтажа перегородок;
- Высоту мебельных изделий уточнить на месте после монтажа инженерных сетей;
- Все изменения по наполнению мебельных элементов, изменению модцлей – согласовать с архитектором проекта;


АИ					
Архитектурные интерьеры БПОУ ВО Череповецкий многопрофильный колледж №1					
Изм.	Кол.уч.	Лист	№ док.	Подп.	Дата
ГАП				Исаков А.В.	04/24/24
Архитектор				Вандышева С.С.	04/24/24
Н.контр.				Исаков А.В.	04/24/24
г.Череповец, ул. Гоголя, д. 21.					
План расстановки мебели и оборудования				АИ	015
				Листов 20	
FLAT BUILDING					

Взам. инв. №  
Подл. и дата  
Инв. № подл.

Экспликация помещений

Номер	Наименование	Площадь, м <sup>2</sup>
1	Коридор	112,61
2	Холл	58,12
12	Лаборатория "Швейного дела"	62,36
13	Лаборатория "Конструирования и моделирования"	62,36
Общая площадь:		295,45

016. План потолка ( 1 : 100)

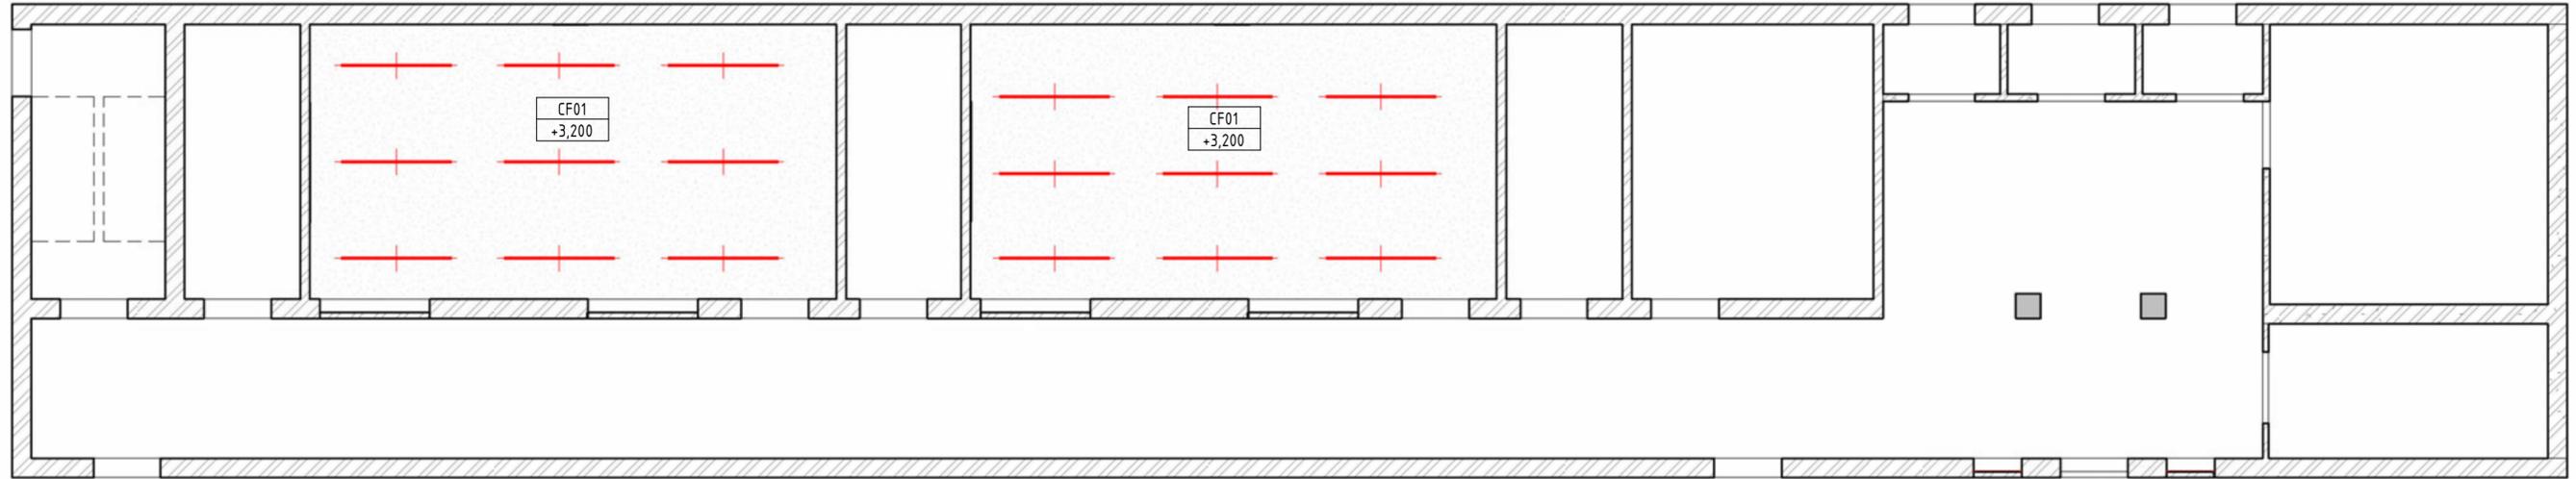

Спецификация потолков.		
Марка	Описание	Площадь
CF01	Покраска существующего перекрытия и потолочных коммуникаций матовая моющаяся краска по RAL 9010 (белый). Высота перекрытия $\approx +4.030$ от чист.пола КМО	127,27
Общий итог: 2		127,27

Примечание:

1. Все высоты потолков даны от уровня чистого пола 0.000;
2. Шаг профиля для гипсокартонного потолка принять равным 400 мм;
3. Количество материалов дано без учета запаса;
4. Все видимое оборудование на потолке необходимо согласовать с архитекторами данного проекта;
5. Цвет решеток вентиляции, кондиционирования, дымоудаления и прочих потолочных устройств должен совпадать с цветом потолка, на который они устанавливаются;

Условные обозначения

-  1.1 Номер помещения
-  700 Габаритные размеры отделки потолка
-  CF01 +2.700 Марка отделки потолка  
Высотная отметка отделки потолка


АИ			
Архитектурные интерьеры БПОУ ВО "Череповецкий многопрофильный колледж"			
Изм.	Контр.	Лист	№ докум.
ГАП	Исаков А.В.	06/24/24	06/24/24
Архитектор	Вандышева С.С.	06/24/24	06/24/24
Н.контр.	Исаков А.В.	06/24/24	06/24/24
г.Череповец, ул. Гоголя, д. 21.			Стадия
План потолков			Лист
			Листов
			АИ 016 20
			FLAT BUILDING

Взам. инв. №  
Подп. и дата  
Инв. № подл.

Экспликация помещений

Номер	Наименование	Площадь, м <sup>2</sup>
1	Коридор	112,61
2	Холл	58,12
12	Лаборатория "Швейного дела"	62,36
13	Лаборатория "Конструирования и моделирования"	62,36
Общая площадь:		295,45

017. План пола ( 1 : 100)

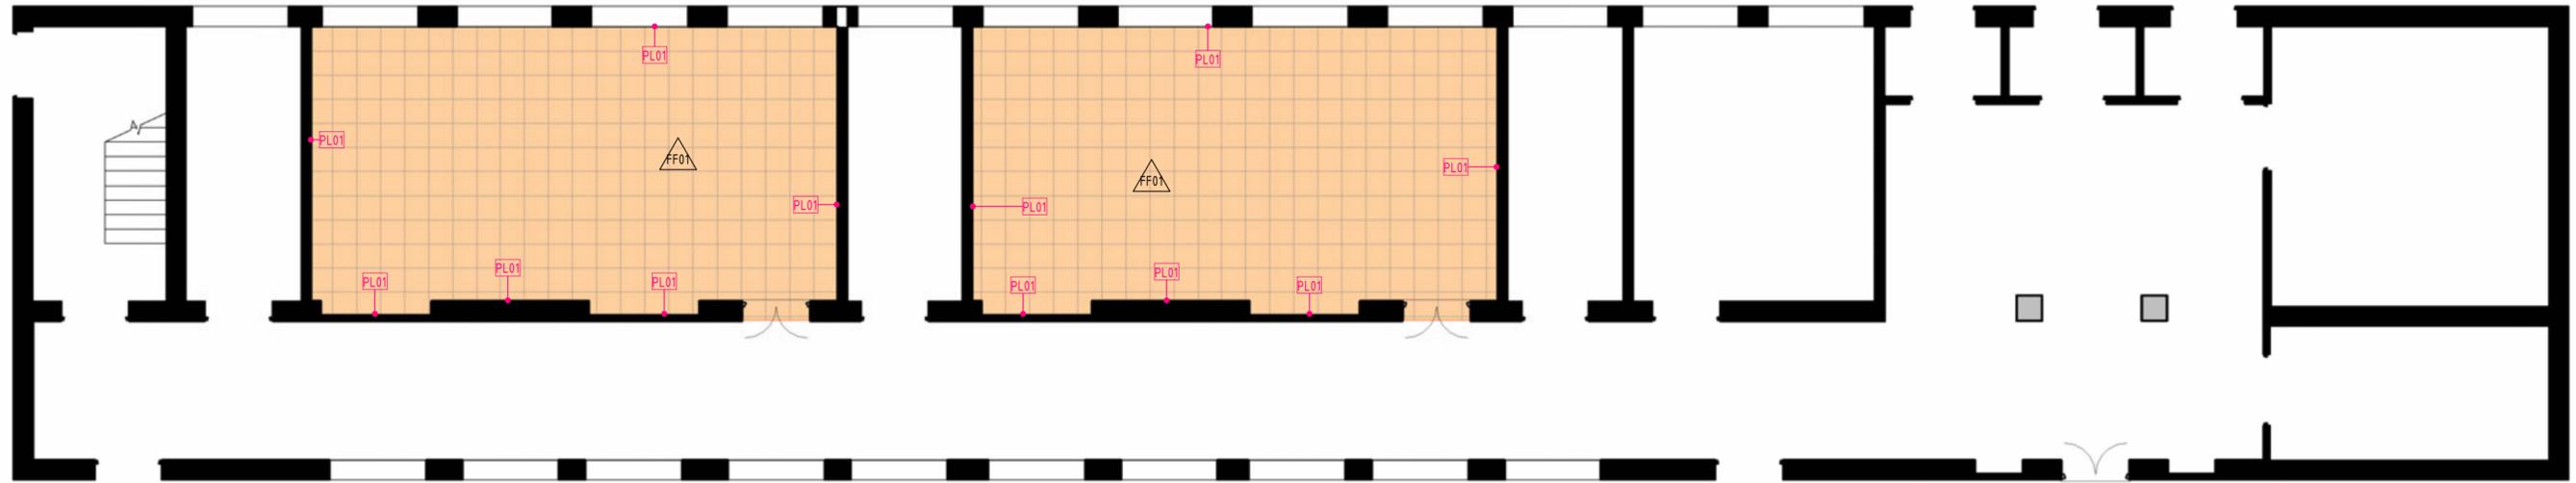

Спецификация напольных покрытий			
Изображение	Марка	Описание	Площадь
	FF01	Линолеум Таркетт Ассцент Pro - Naga 2 или аналог. Цвет серый.	133,56

Общий итог 133,56

Спецификация плинтусов.			
Марка	Описание	Площадь, м2	Длина, мм
PL01	Плинтус из анодированного алюминия плоский, АПЛ 40, h=40мм Цвет серый	1,32	34 142,5

Общий итог: 13 1,32 34 142,5

Условные обозначения

- Номер помещения
- Габаритные размеры финишных напольных покрытий
- Марка финишных напольных покрытий

Примечание:

1. Все финишные напольные покрытия должны быть в 1 отметке;
4. Строительные объёмы даны без учёта строительных процессов;

АИ							
Архитектурные интерьеры БПОУ ВО Череповецкий многопрофильный колледж							
Изм.	Кол.уч.	Лист	№ док.	Подп.	Дата		
ГАП	Исаков А.В.	1	04/24/24		04/24/24		
Архитектор	Вандышева С.	1	04/24/24		04/24/24		
Н.контр.	Исаков А.В.	1	04/24/24		04/24/24		
г.Череповец, ул. Гоголя, д. 21.					Стадия	Лист	Листов
План финишных полов					АИ	017	20
					FLAT BUILDING		

Взам. инв. №  
Подп. и дата  
Инв. № подл.

Экспликация помещений

Номер	Наименование	Площадь, м <sup>2</sup>
1	Коридор	112,61
2	Холл	58,12
12	Лаборатория "Швейного дела"	62,36
13	Лаборатория "Конструирования и моделирования"	62,36
Общая площадь:		295,45

018. План освещения (1 : 100)



Спецификация осветительных приборов			
Изображение	Марка	Комментарии	Число
	LL01-2	INI LED 60 LN 71W 4000K T90/Светильник LED (LUX), 2278 мм (БОСМА) БЕЛЫЙ	18
	LL02-2	Лента светодиодная RT 2-5000 24В RGB+4000K 2x2 (5060, 720 LED)	6
Общий итог			24

Условные обозначения

- LL01-2    Марка светильников
- Обозначение светильника
- Привязка светильников


- Примечание:
- При отсутствии размера на чертеже или несоответствии его действительности обращаться к архитектору проекта;
  - Обеспечить единую температуру света;
  - Монтаж производить согласно тех. картам производителям;
  - Окончательна спецификация выпускается поставщиком осветительных приборов;
  - Кол-во светильников рассчитывается в светотехническом расчёте;
  - Данный лист смотреть совместно с листами план потолков л. 010;

АИ			
Архитектурные интерьеры БПОУ ВО "Череповецкий многопрофильный колледж"			
Изм.	Контр.	Лист	Листов
ГАП	Исаков А.В.	04/24/24	20
Архитектор	Вандышева С.С.	04/24/24	
Н.контр.	Исаков А.В.	04/24/24	
г.Череповец, ул. Гоголя, д. 21.			20
План освещения			FLAT BUILDING

Инв. № подл.    Подп. и дата    Взам. инв. №

Номер	Наименование	Площадь, м <sup>2</sup>
1	Коридор	112,61
2	Холл	58,12
12	Лаборатория "Швейного дела"	62,36
13	Лаборатория "Конструирования и моделирования"	62,36
Общая площадь:		295,45

019. План подключения освещения ( 1 : 100)

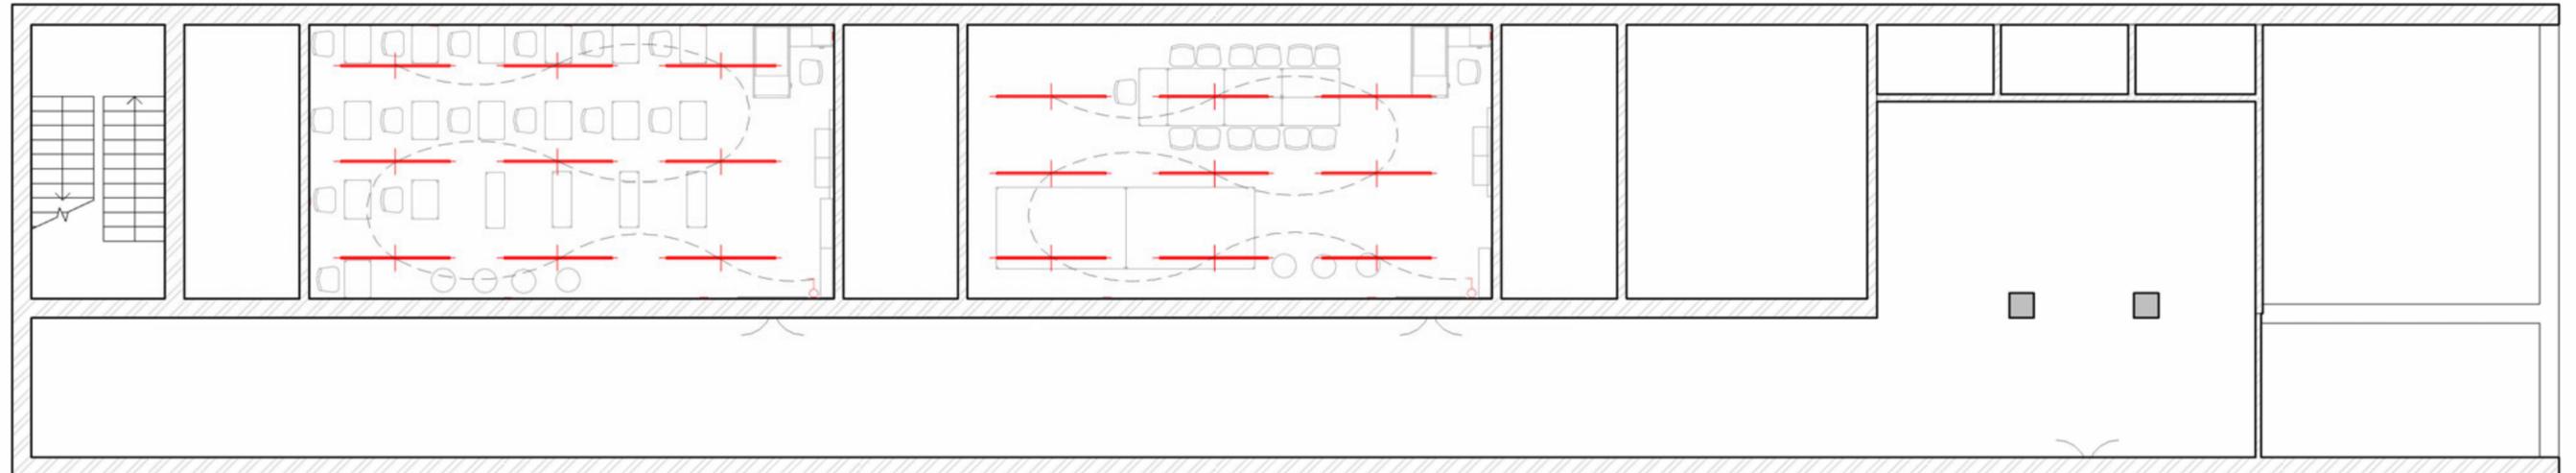


Инв. № подл.	Подл. и дата	Взам. инв. №

- Условные обозначения
- LL01-2    Марка светильников
  - Подключение светильника
  - Обозначение светильника
  - SH01  
H=800 мм    Марка и высота выключателей

АИ			
Архитектурные интерьеры БПОУ ВО "Череповецкий многопрофильный колледж"			
Изм.	Кол. изм.	Лист	Листов
ГАП	Исаков А.В.	04/24/24	20
Архитектор	В.И.Иванова С.Д.	04/24/24	20
Н.контр.	Исаков А.В.	04/24/24	20
г.Череповец, ул. Гоголя, д. 21.			20
План подключения освещения			FLAT BUILDING

Номер	Наименование	Площадь, м <sup>2</sup>
1	Коридор	112,61
2	Холл	58,12
12	Лаборатория "Швейного дела"	62,36
13	Лаборатория "Конструирования и моделирования"	62,36
Общая площадь:		295,45

020. План розеток ( 1 : 100)

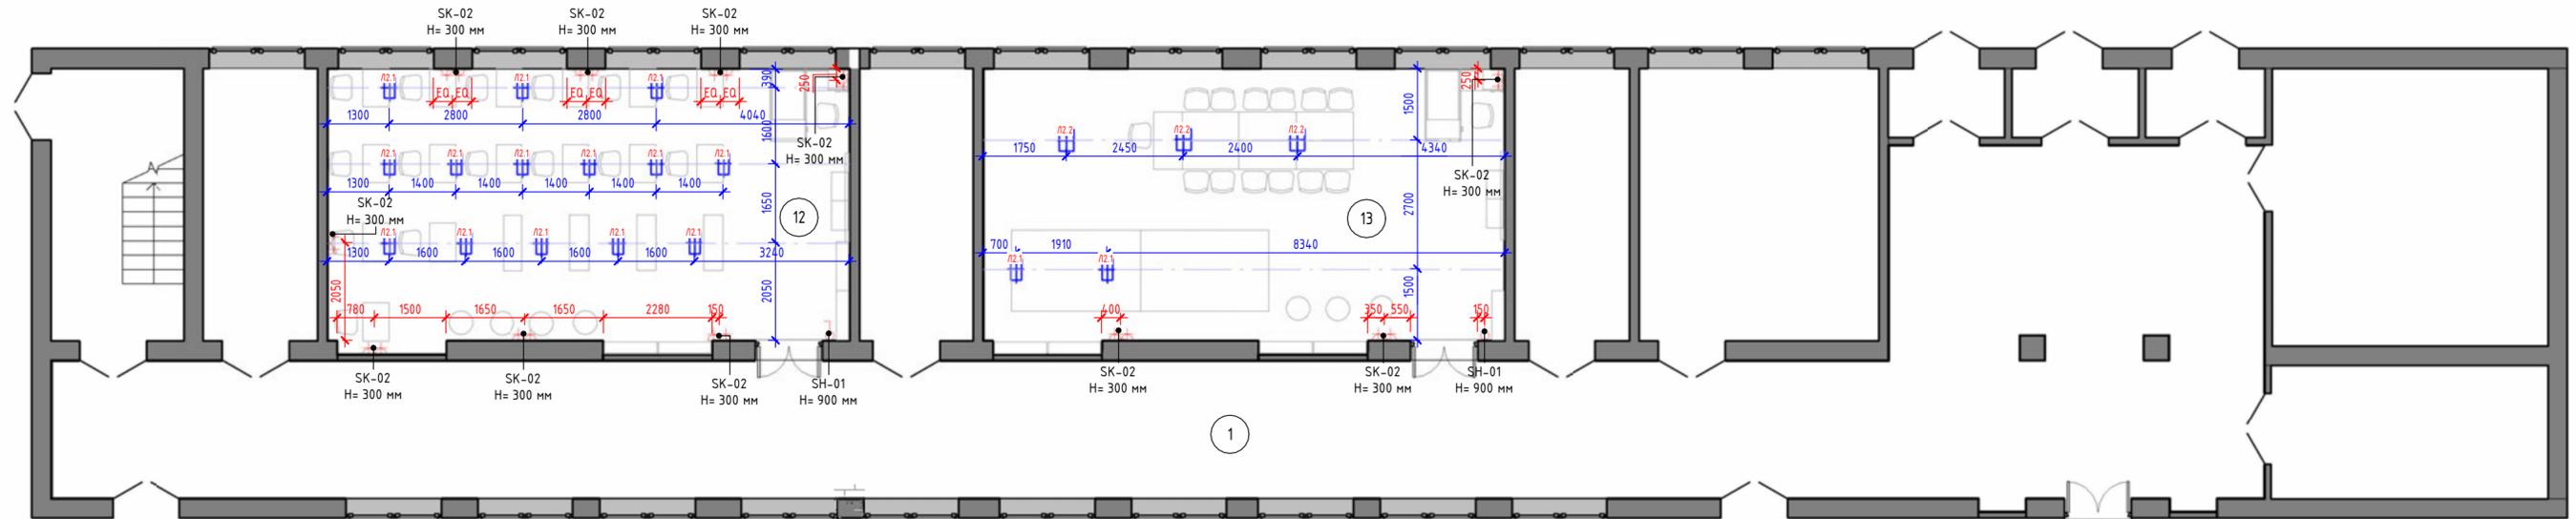

Спецификация электрооборудования			
Изображение	Марка	Комментарии	Число
	L2.1	Люк в пол 2 поста Ecorplast LUK/2x2ST 70027 (2 x 220v). Металлопластик. Размеры: 155x200x90. Арм SNP70027	16
	L2.2	Люк в пол 4 поста Ecorplast LUK/2x2ST 70027 (4 x 220v). Металлопластик. Размеры: 155x200x90.	3

Общий итог: 19

19

Спецификация силовых электроприборов (выключатели)		
Изображение	Описание	Кол-во
	Выключатель одноклавишный, Sistem Electric AtlasDesign, Карбон AtlasDesign ATN001012 "Schneider Electric". Цвет:Белый. В комплекте с рамкой	2

Общий итог


2

Спецификация силовых электроприборов (рамки)			
Изображение	Марка	Описание	Кол-во
	SK-02	Рамка на 2 поста. Цвет белый	11

Общий итог: 11

Спецификация силовых электроприборов (розетки)		
Изображение	Описание	Число
	Розетка 220V Schneider Electric ATLASDESIGN, скрытый монтаж, с заземлением.	22

Условные обозначения

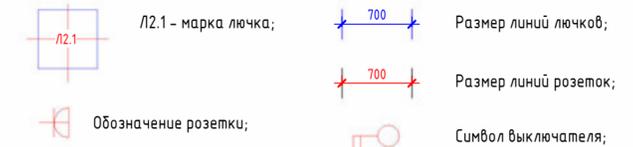


Примечание:

1. Высота установки розеточных блоков на отм. +0.300 мм от уровня чистого пола, если не указано иное;
2. Выключатели устанавливаются на отм. +0.900 мм от уровня чистого пола, если не указано иное;
3. Отделку лючков подобрать под покрытие пола или его аналог;
4. Розетки и выключатели из белого пластика от Atlas Design Schneider\* или аналог;
5. Коробки и разводка устраиваются в соответствии с ПУЭ;

АИ					
Архитектурные интерьеры БПОУ ВО "Череповецкий многопрофильный колледж"					
Изм.	Кол.уч.	Лист	№ док.	Подп.	Дата
ГАП				Исаков А.В.	06/24/24
Архитектор				Вандышева С.	06/24/24
Н.контр.				Исаков А.В.	06/24/24
					06/24/24
					06/24/24
				План розеток	
				FLAT BUILDING	

021. План развертки стен ( 1 : 100)

Экспликация помещений		
Номер	Наименование	Площадь, м <sup>2</sup>
1	Коридор	112,61
2	Холл	58,12
12	Лаборатория "Швейного дела"	62,36
13	Лаборатория "Конструирования и моделирования"	62,36
Общая площадь:		295,45

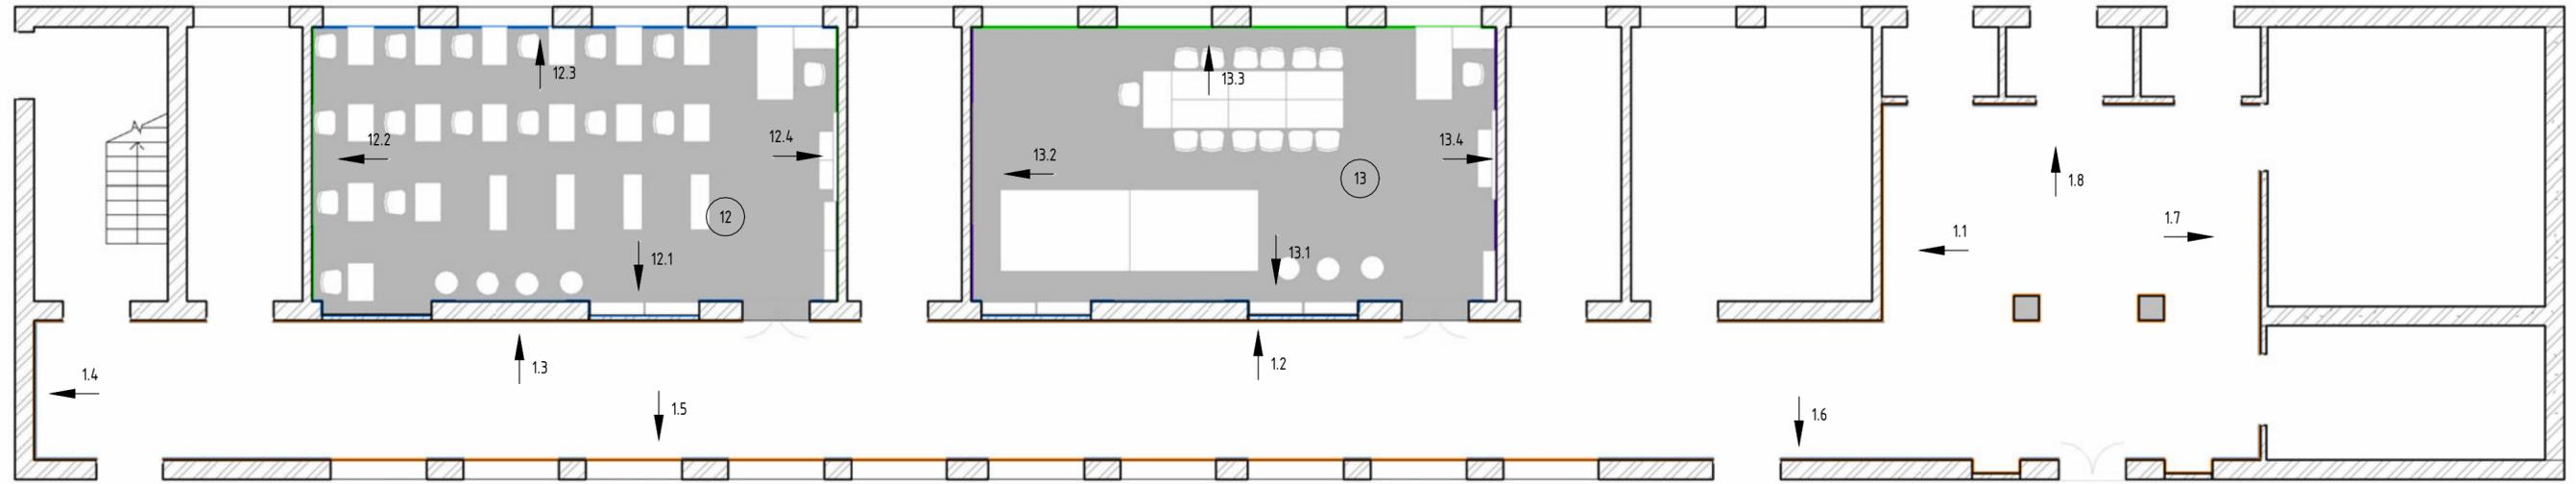

Условные обозначения

- 1i Номер помещения
- WF01 Марка отделочных материалов стен
- Тип отделочных материалов стен

Примечание:


1. Данный лист смотреть совместно с развертками стен помещений и спецификацией отделочных материалов;
2. Количество материала в спецификации посчитано без учета запаса и подрезок;
3. Точные оттенки краски окончательно выбираются после согласования пробных выкрасок Архитектором и Заказчиком; Выкраски должны быть выполнены на доковой от окна стене, на уровне глаз, размером не менее, чем 600x600, с покраской в два слоя, номер краски должен быть подписан;
4. Следует предусмотреть устройство ревизионных лючков в перегородках во всех местах, где требуется доступ к инженерным коммуникациям, контрольным и регулирующим устройствам. Размер и точное расположение лючков уточняются в режиме авторского надзора. Отделка лючков должна быть идентична отделке стен в которые они устанавливаются. Все лючки устанавливаются вровень со стеной, без выступающих частей (ручек, наличников). В случае устройства лючков доступа в межэтажные шахты, конструкция лючка должна соответствовать требованиям указанным в СТУ на здание;
5. Окраска стен должна производиться в соответствии с технологией, указанной поставщиком краски;
6. Детали отделки стен и панелей показаны на развертках;
7. Оштукатуривание производится валиком для получения объемной декоративной фактуры;

АИ			
Архитектурные интерьеры БПОУ ВО "Череповецкий многопрофильный колледж"			
Изм.	Кор. лист	Лист	Дата
ГАП	Ларин Е.С.	24/24	2024
Архитектор	Временникова А.В.	04/24/24	
Н.контр.	Исаков А.В.	04/24/24	
г.Череповец, ул. Гоголя, д. 21.			Стация
План развертки стен			Лист
			Листов
			АИ 021 20
			FLAT BUILDING

Инв. № подл. Подл. и дата Взам. инв. №

Номер	Наименование	Площадь, м <sup>2</sup>
1	Коридор	112,61
2	Холл	58,12
12	Лаборатория "Швейного дела"	62,36
13	Лаборатория "Конструирования и моделирования"	62,36
Общая площадь:		295,45

022. План отделки стен ( 1 : 100)

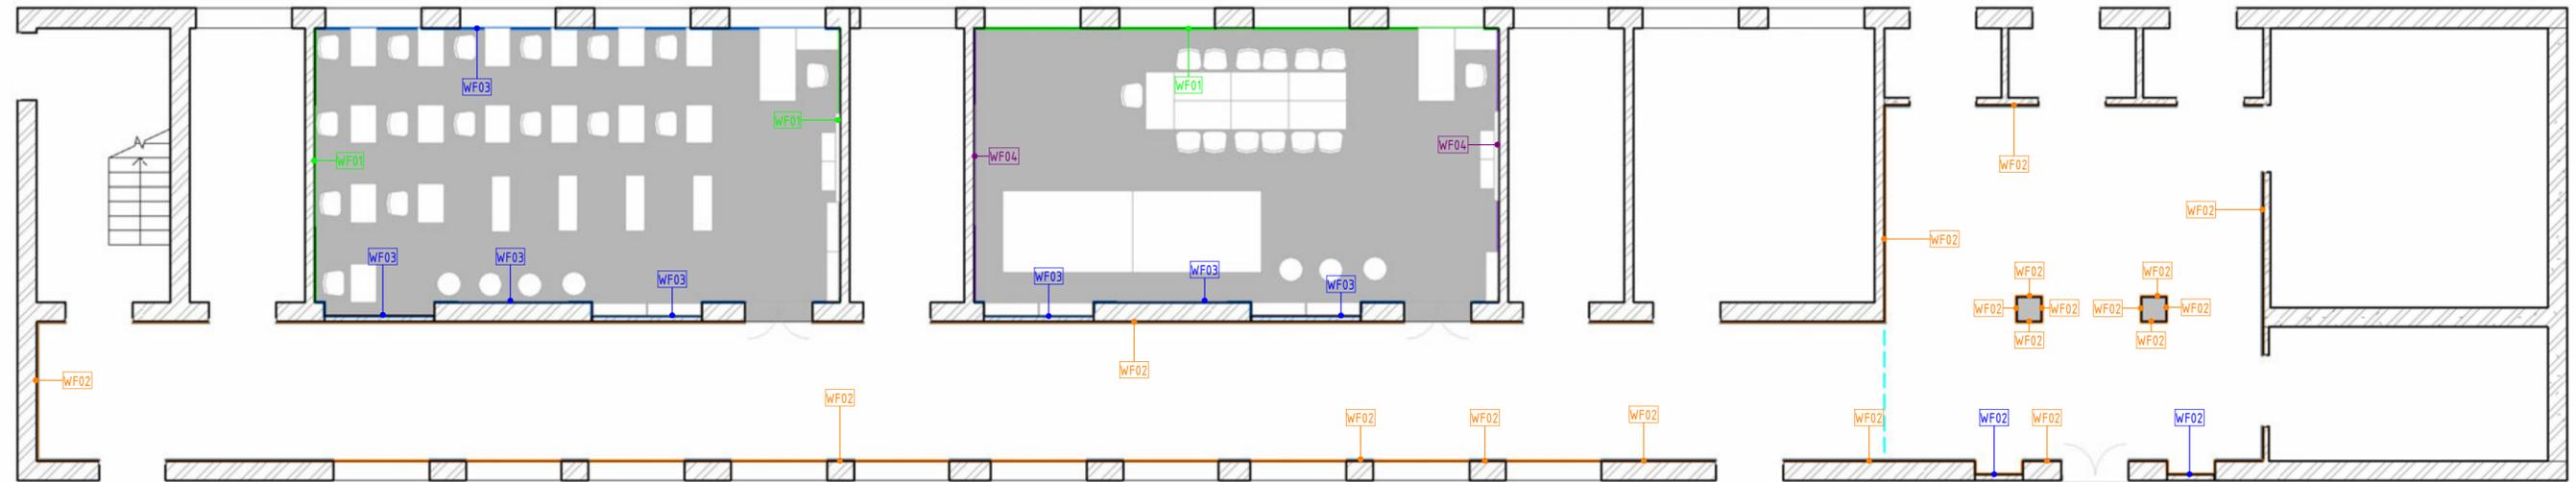

Спецификация отделочных материалов стен		
Марка	Описание	Площадь, м2
WF01	Оштукатуривание стен с последующей качественной окраской вододисперсионной матовой краской цвета RAL 9002(светло-серый). Класс пожарной опасности - КМ1 (ФЗ №123) (EN 13501-1)	51,87
WF02	Оштукатуривание стен с последующей качественной окраской вододисперсионной матовой краской цвета RAL Effect 870-1 (голубой). Класс пожарной опасности - КМ1 (ФЗ №123) (EN 13501-1)	267,19
WF03	Оштукатуривание стен с последующей качественной окраской вододисперсионной матовой краской цвета по RAL-6016 (зеленый). Класс пожарной опасности - КМ1 (ФЗ №123) (EN 13501-1)	94,27
WF04	Оштукатуривание стен с последующей качественной окраской вододисперсионной матовой краской цвета NCS S 2060-R80B (голубой). Класс пожарной опасности - КМ1 (ФЗ №123) (EN 13501-1)	36,42
Общий итог		449,75

Условные обозначения

- 1i Номер помещения
- WF01 Марка отделочных материалов стен
- Тип отделочных материалов стен

Примечание:


1. Данный лист смотреть совместно с развертками стен помещений и спецификацией отделочных материалов;
2. Количество материала в спецификации посчитано без учета запаса и подрезок;
3. Точные оттенки краски окончательно выбираются после согласования пробных выкрасок Архитектором и Заказчиком. Выкраски должны быть выполнены на доковой от окна стене, на уровне глаз, размером не менее, чем 600х600, с покраской в два слоя, номер краски должен быть подписан;
6. Окраска стен должна производиться в соответствии с технологией, указанной поставщиком краски;
7. Детали отделки стен и панелей показаны на развертках;
8. Оштукатуривание производится валиком для получения объемной декоративной фактуры;
9. Размеры и расположение радиаторов уточнить на месте.
10. Подготовка поверхности перед нанесением отделки производится в соответствии с уровнем качества К3.

AI			
Архитектурные интерьеры БПОУ ВО Череповецкий многопрофильный колледж №1			
Изм.	Копия	Лист № 20	Подп.
ГАП	Ларин Е.С.	08/24/24	
Архитектор	Веретенникова А.В.	08/24/24	
Н.контр.	Исаков А.В.	08/24/24	
г.Череповец, ул. Гоголя, д. 21.		Стадия	Лист
План отделки стен		AI	022
		FLAT BUILDING	


Взам. инв. №  
Подл. и дата  
Инв. № подл.

Развертки стен


12.1 ( 1 : 50)

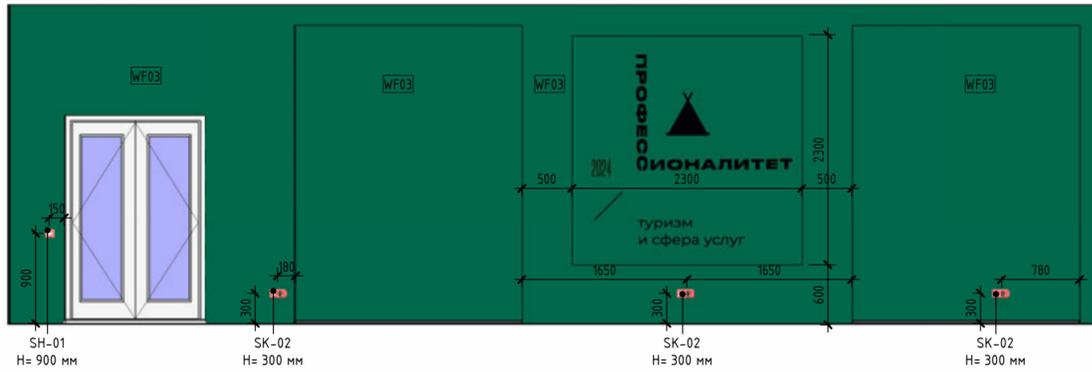


12.2 ( 1 : 50)

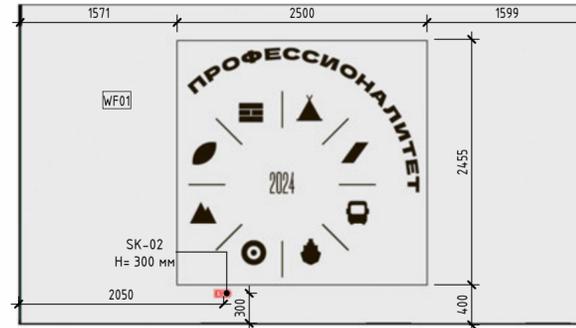


12.3 ( 1 : 50)

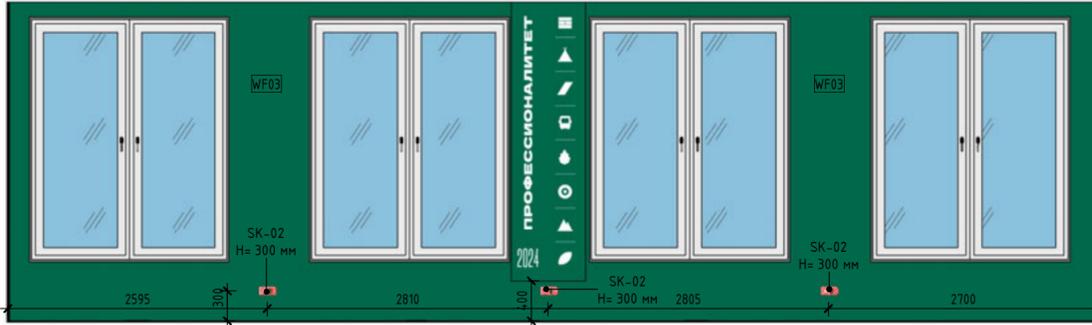

12.4 ( 1 : 50)

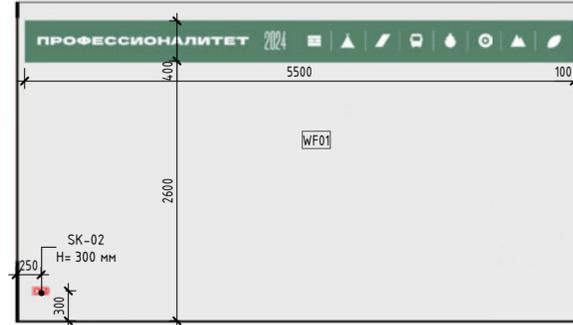


13.1 ( 1 : 50)

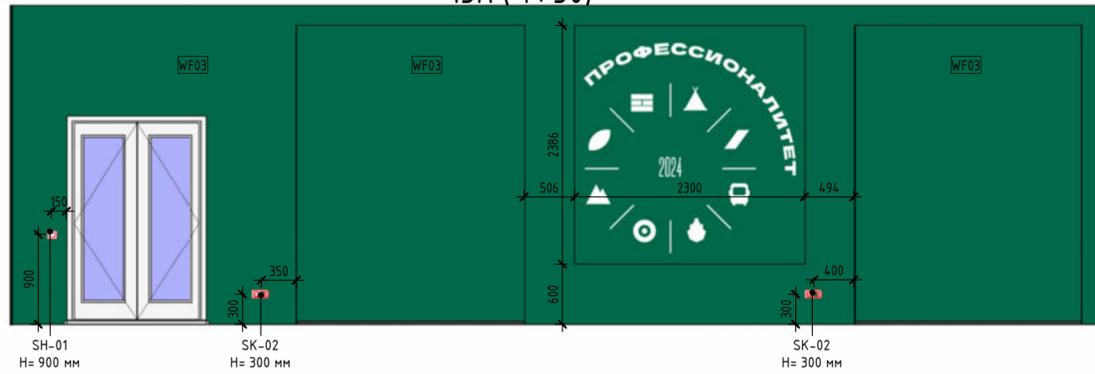


13.2 ( 1 : 50)



13.3 ( 1 : 50)

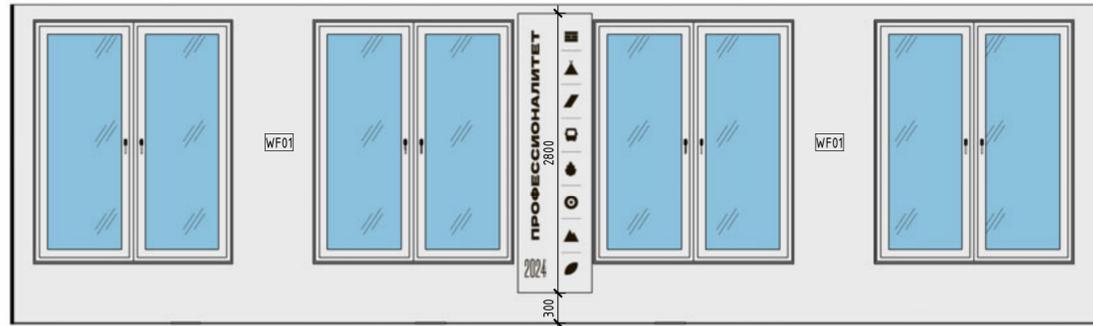


13.4 ( 1 : 50)

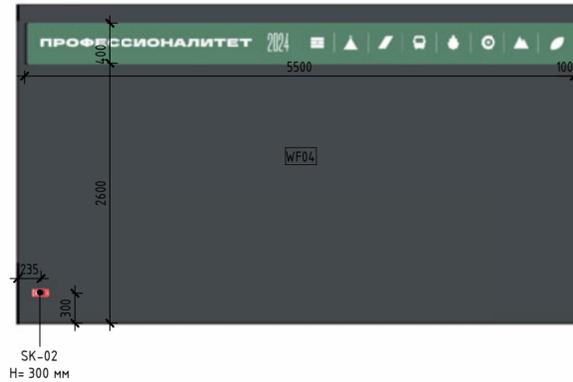


Взам. инв. №  
Подп. и дата  
Инв. № подл.

АИ				
Архитектурные интерьеры БПОУ ВО «Череповецкий многопрофильный колледж»				
Изм.	Конт.	Лист	№	Подп.
ГАП	Исаков А.В.	04/24/24	04/24/24	04/24/24
Архитектор	Вандышева С.С.	04/24/24	04/24/24	04/24/24
Н.контр.	Исаков А.В.	04/24/24	04/24/24	04/24/24
г.Череповец, ул. Гоголя, д. 21.			Стадия	Лист
Развертки стен			АИ	023
FLAT BUILDING				


Развертки стен

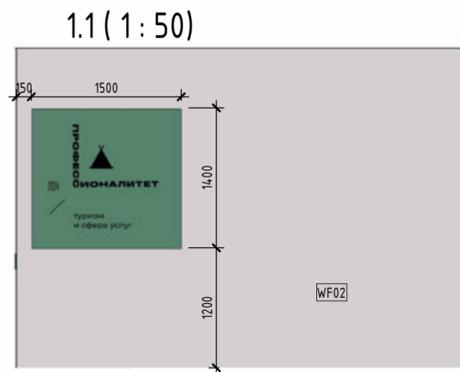


1.1 (1:50)

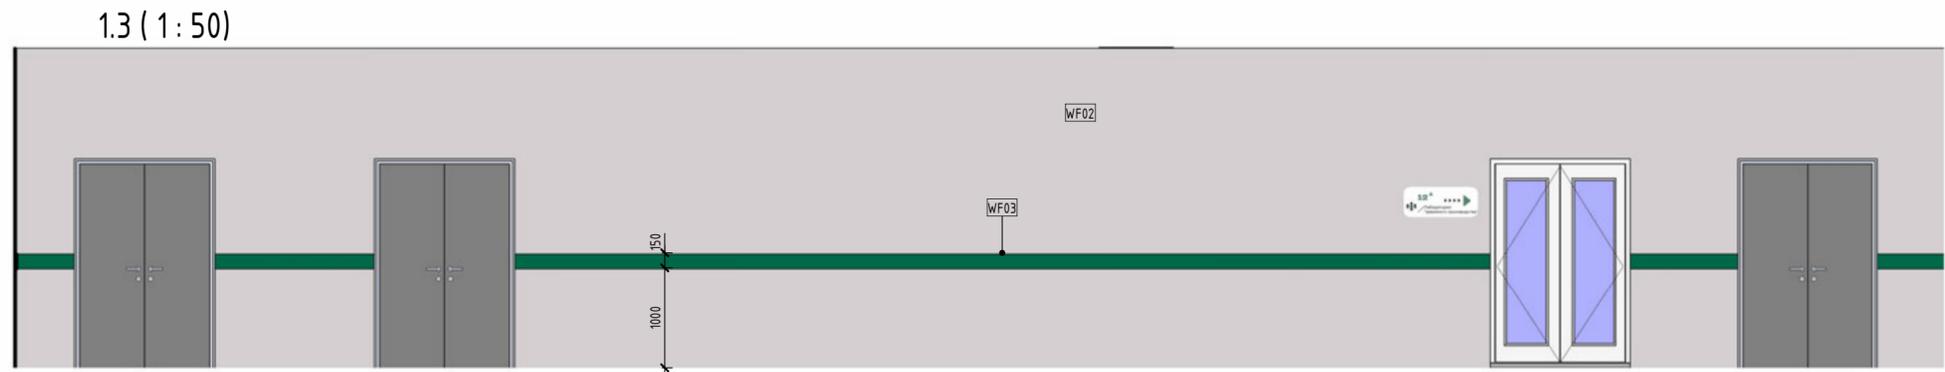


1.3 (1:50)

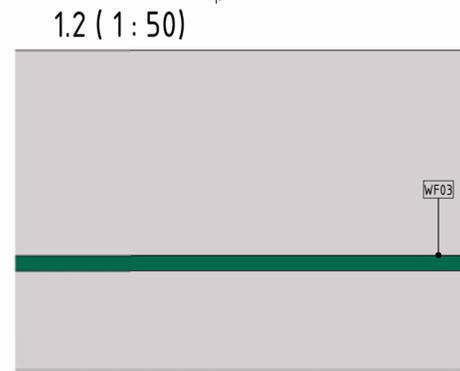


1.2 (1:50)

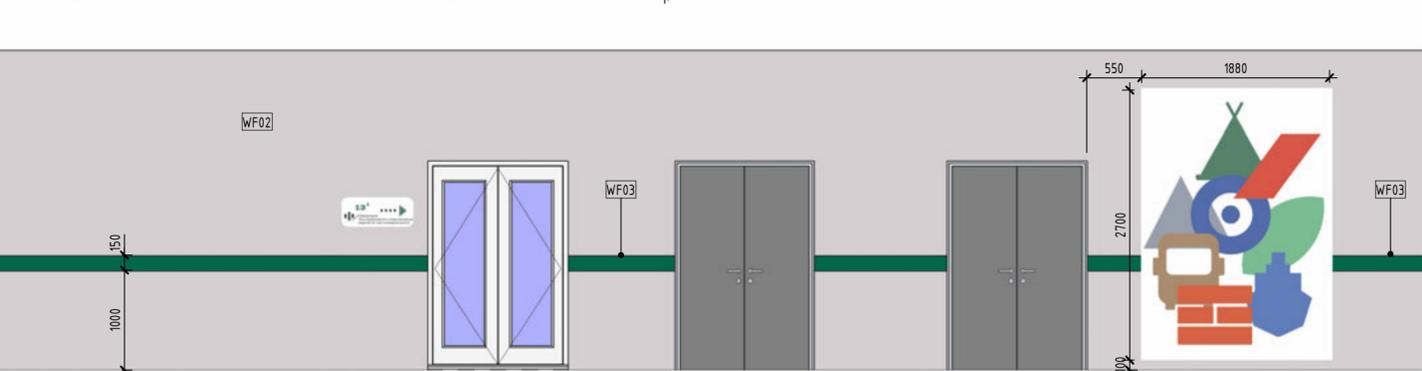


1.4 (1:50)

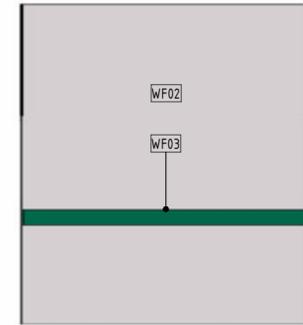


1.6 (1:50)

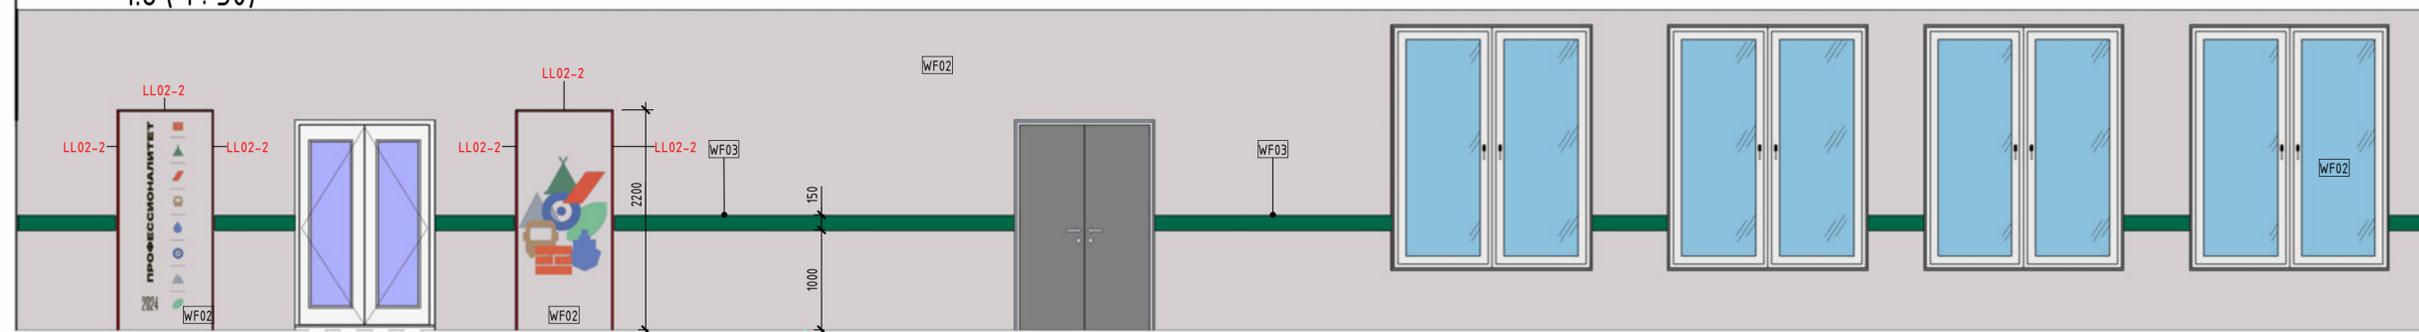


1.5 (1:50)

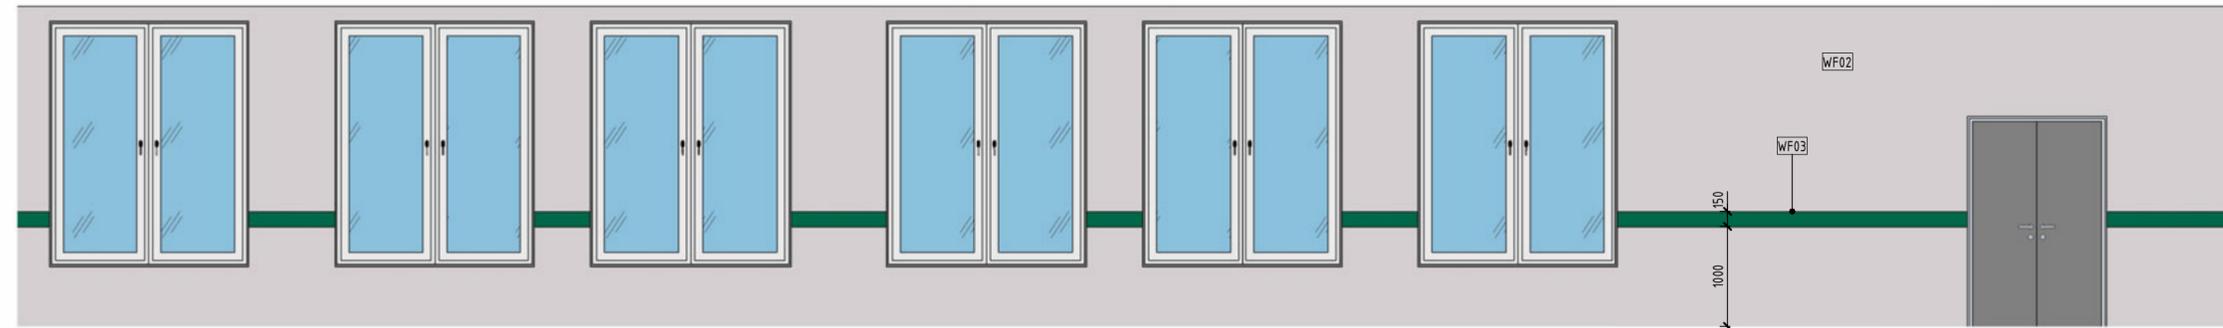

1.7 (1:50)

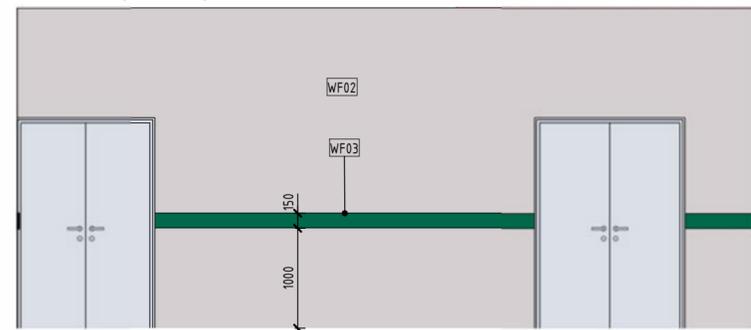

1.8 (1:50)

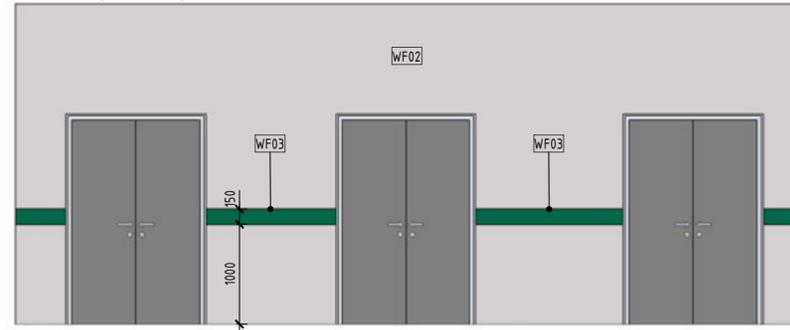

					АИ				
					Архитектурные интерьеры БПОУ ВО «Череповецкий многопрофильный колледж»				
Изм.	Кол.уч.	Лист	№ док.	Подп.	Дата	г.Череповец, ул. Гоголя, д. 21.	Стадия	Лист	Листов
ГАП			Исаков А.В.	<i>[Signature]</i>	04/24/24		АИ	024	
Архитектор			Вандышева С.	<i>[Signature]</i>	04/24/24				
Н.контр.			Исаков А.В.	<i>[Signature]</i>	04/24/24				
						Развертки стен	FLAT BUILDING		

Взам. инв. №  
Подп. и дата  
Инв. № подл.