

**ДИЗАЙН-ПРОЕКТ  
ИНТЕРЬЕРА**

*Барнаулский государственный  
педагогический колледж  
им.В.К.Штильке  
по адресу ул.80-й Гвардейской  
Дивизии, 41*

**ПРОФЕССИОНАЛИТЕТ**  
2024

**БАРНАУЛЬСКИЙ ГОСУДАРСТВЕННЫЙ  
ПЕДАГОГИЧЕСКИЙ КОЛЛЕДЖ  
имени Василия Константиновича Штильке**

**ПРОФЕССИОНАЛИТЕТ**


2024

2024 год





# ОБЩИЙ ПЛАН 1-ГО ЭТАЖА 1:90

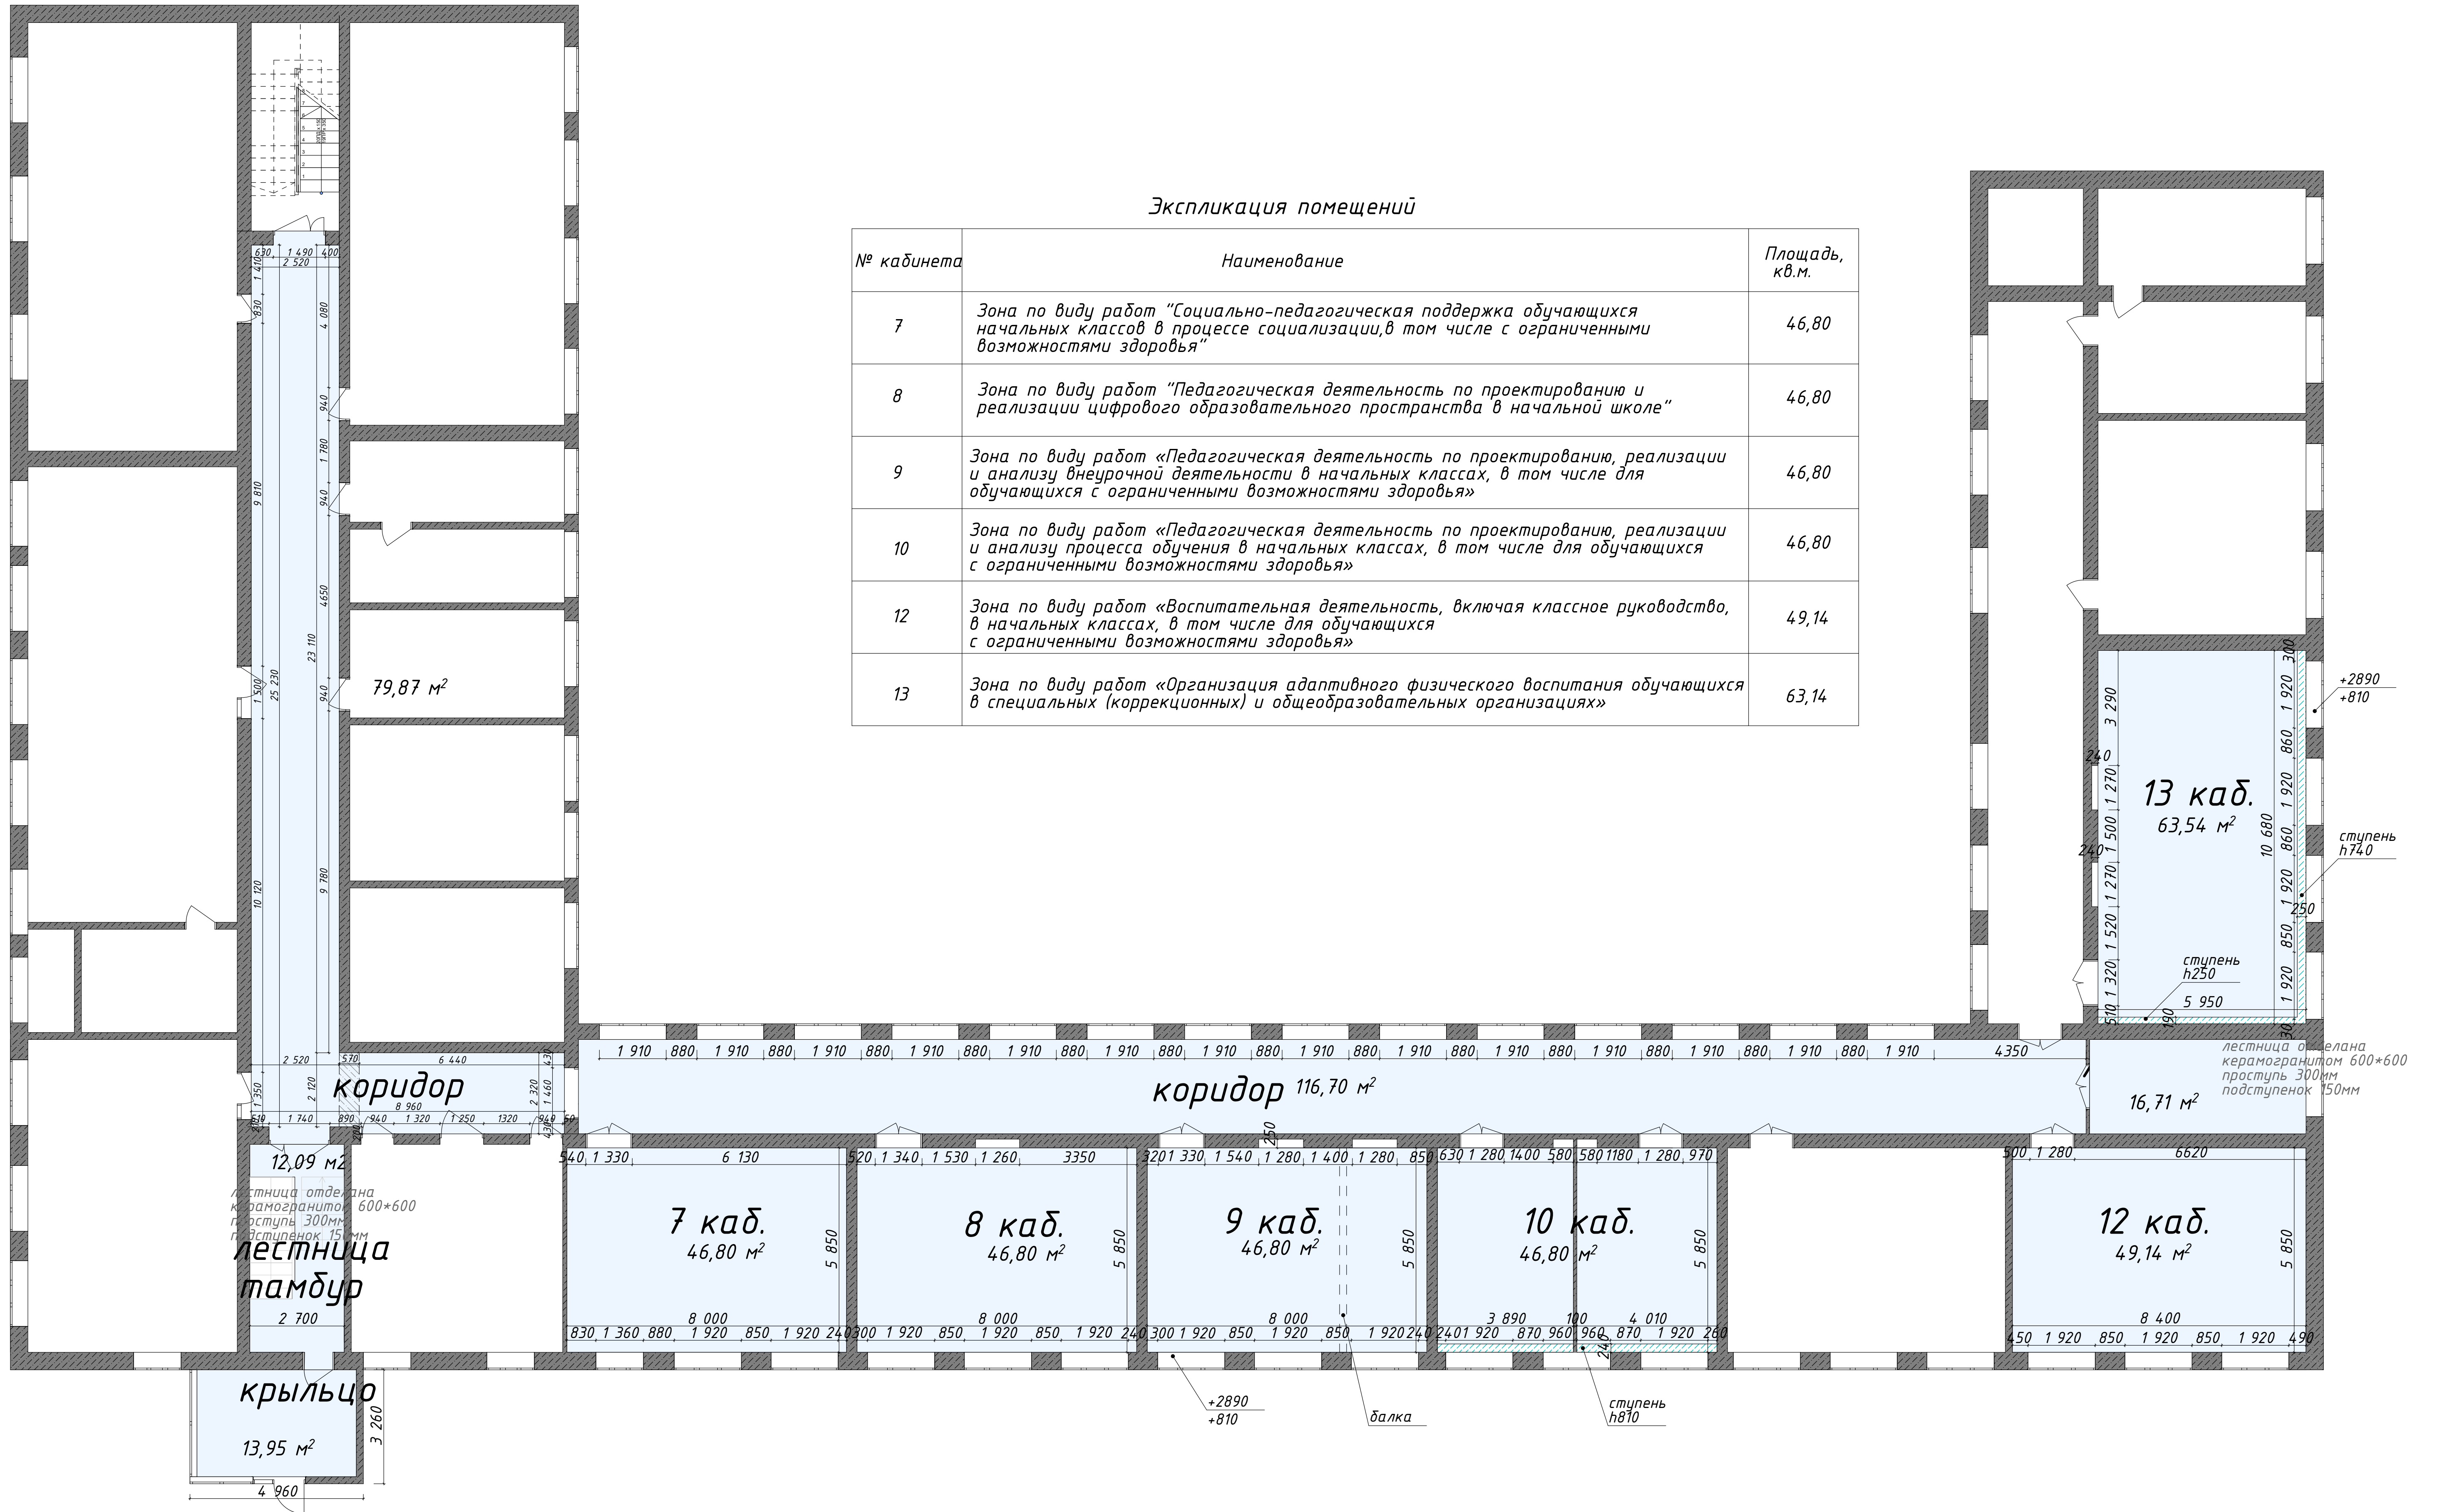


Экспликация помещений

№ кабинета	Наименование	Площадь, кв.м.
7	Зона по виду работ "Социально-педагогическая поддержка обучающихся начальных классов в процессе социализации, в том числе с ограниченными возможностями здоровья"	46,80
8	Зона по виду работ "Педагогическая деятельность по проектированию и реализации цифрового образовательного пространства в начальной школе"	46,80
9	Зона по виду работ «Педагогическая деятельность по проектированию, реализации и анализу внеурочной деятельности в начальных классах, в том числе для обучающихся с ограниченными возможностями здоровья»	46,80
10	Зона по виду работ «Педагогическая деятельность по проектированию, реализации и анализу процесса обучения в начальных классах, в том числе для обучающихся с ограниченными возможностями здоровья»	46,80
12	Зона по виду работ «Воспитательная деятельность, включая классное руководство, в начальных классах, в том числе для обучающихся с ограниченными возможностями здоровья»	49,14
13	Зона по виду работ «Организация адаптивного физического воспитания обучающихся в специальных (коррекционных) и общеобразовательных организациях»	63,14

Примечание:  
 - все размеры указаны в миллиметрах;  
 - замеры выполнены на базе реальных размеров, до демонтажа, допускается расхождение до 30 мм;  
 - дверные проемы в кабинеты выровнять по высоте 2000 мм;  
 - в коридорах оставить доступ к коммуникациям;  
 - в кабинете №10 произвести демонтаж перегородки;  
 - все возникающие вопросы решаются в процессе строительных работ.

Общий план 1-го этажа			
Дизайнер	Быхалова О.С.	Стация	ЭП
Чертежи	Крих И.Ю.	Лист	3
		Листов	42
Барнаульский государственный педагогический колледж им. В.К.Шильке по адресу ул.80-й Гвардейской Дивизии, 41			

# ОБЩИЙ ПЛАН 2-ГО ЭТАЖА 1:90

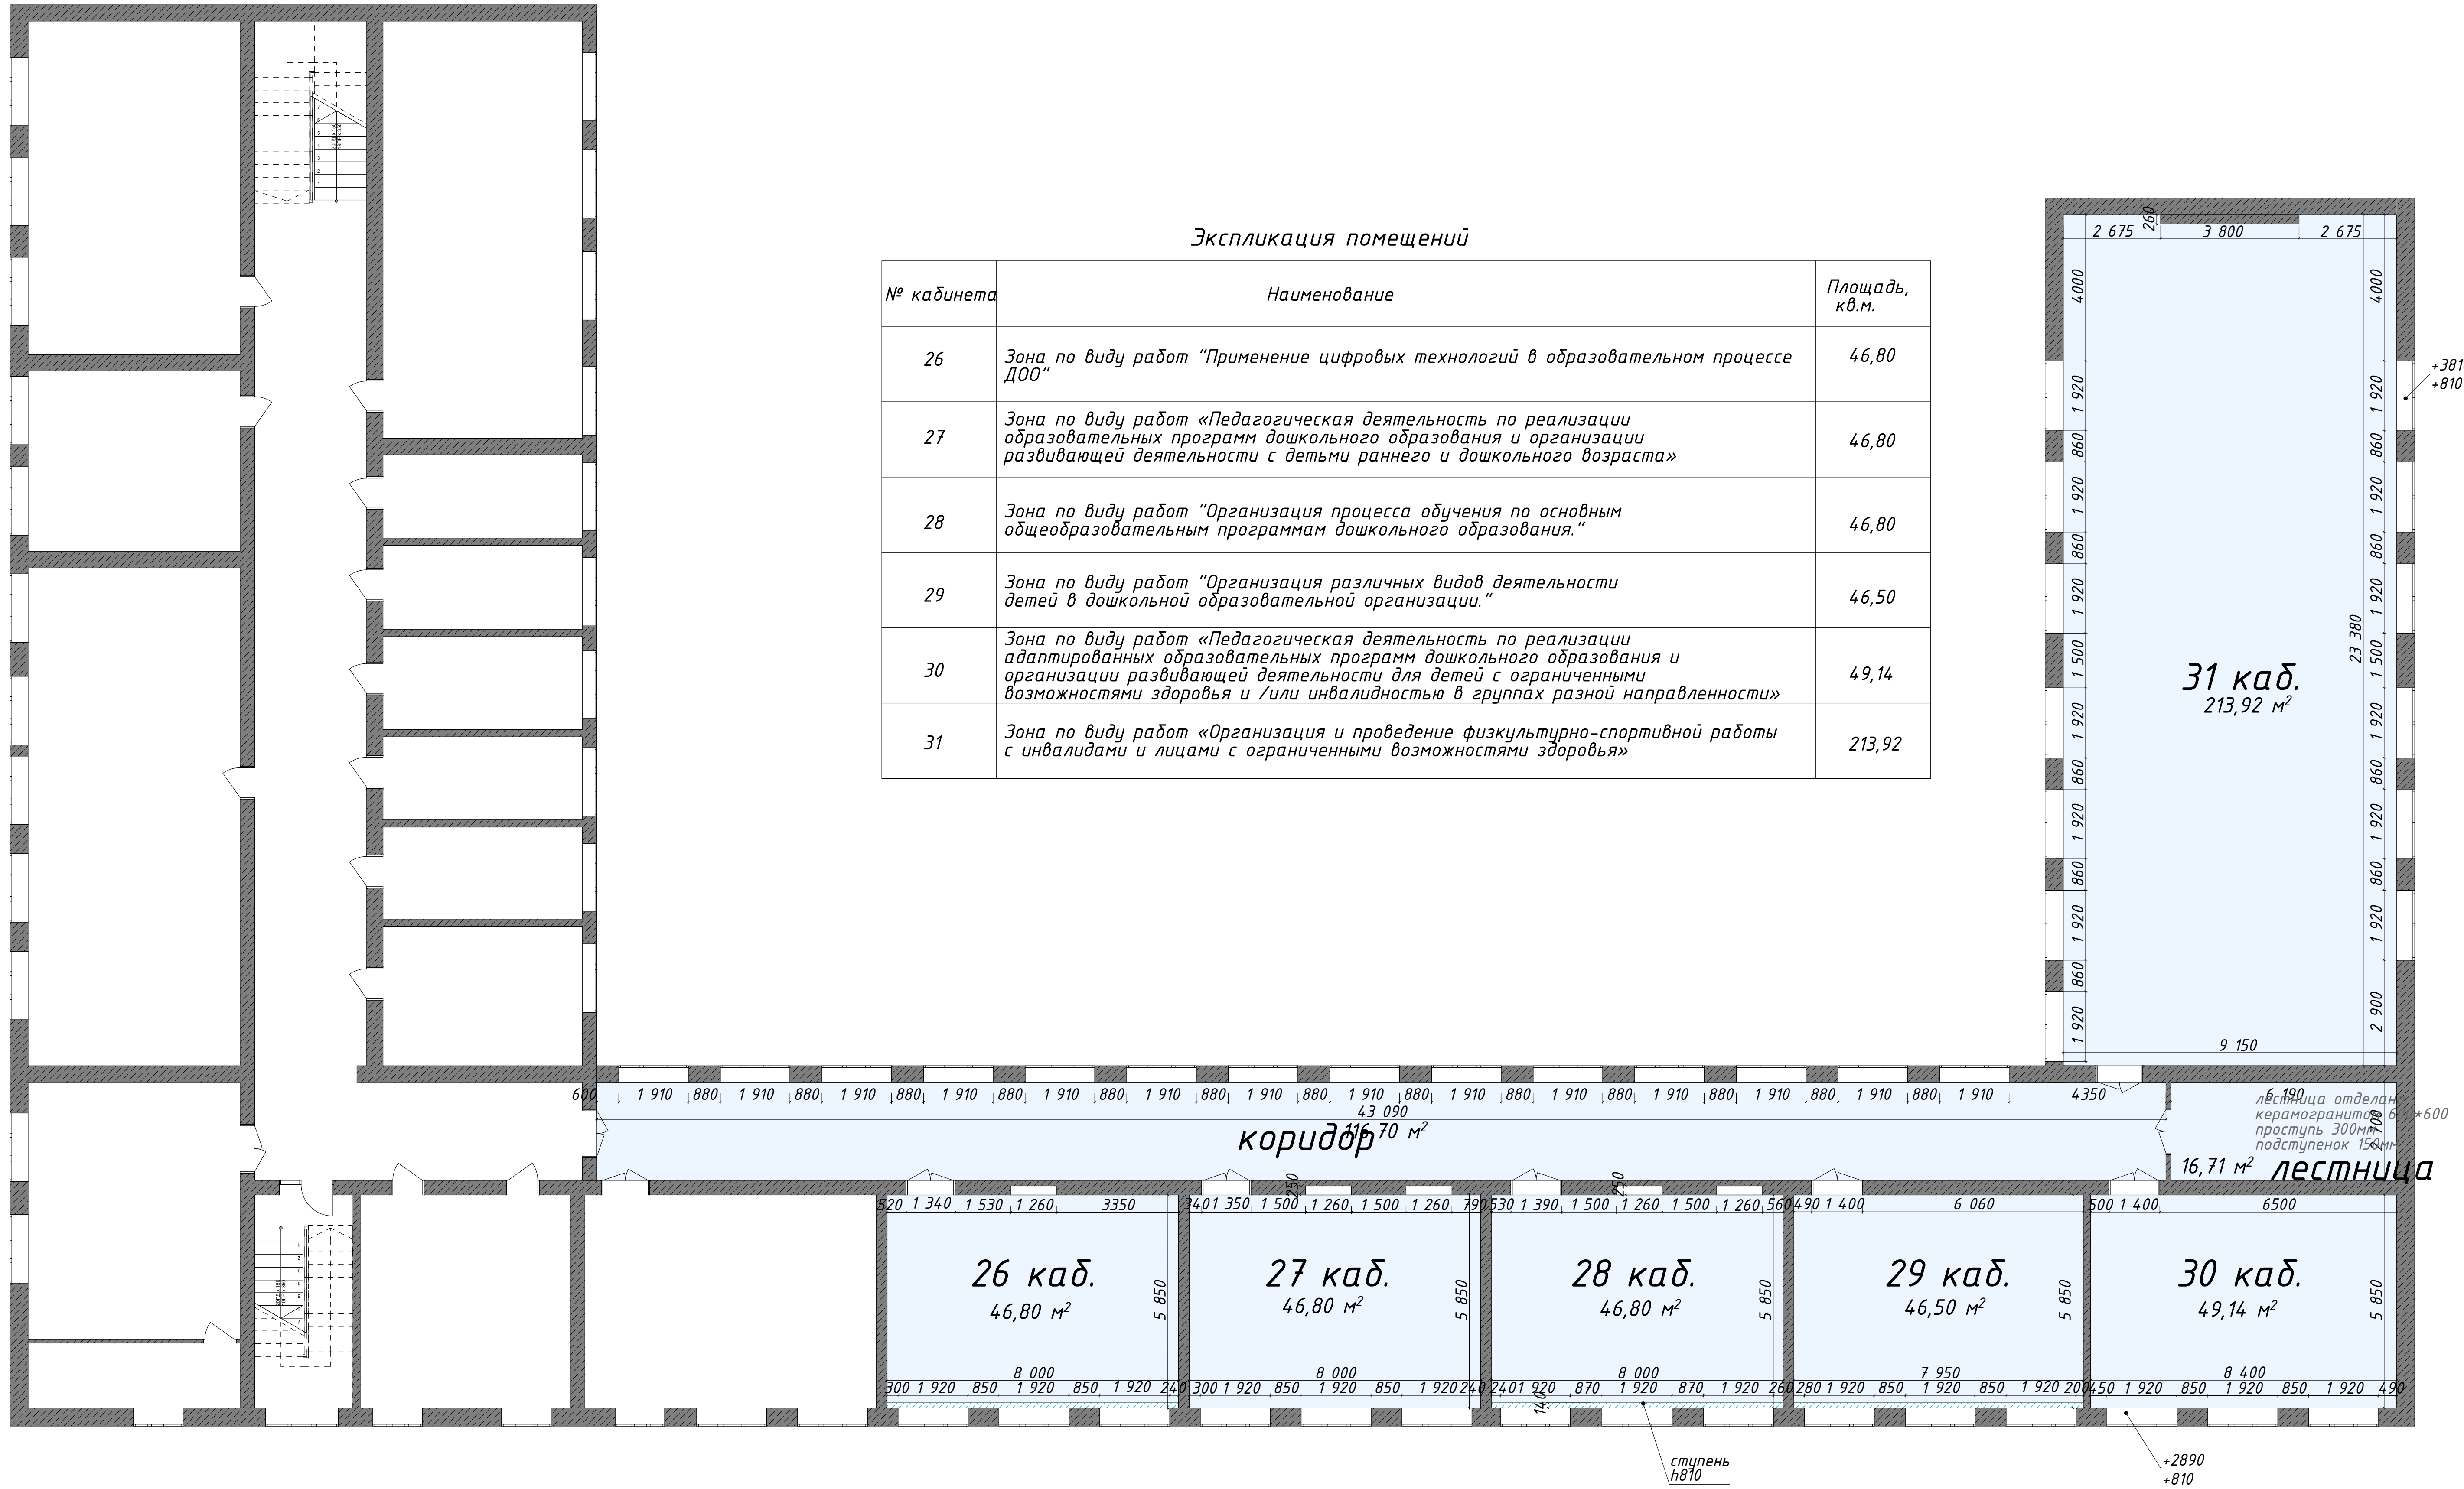

Экспликация помещений

№ кабинета	Наименование	Площадь, кв.м.
26	Зона по виду работ "Применение цифровых технологий в образовательном процессе ДОО"	46,80
27	Зона по виду работ «Педагогическая деятельность по реализации образовательных программ дошкольного образования и организации развивающей деятельности с детьми раннего и дошкольного возраста»	46,80
28	Зона по виду работ "Организация процесса обучения по основным общеобразовательным программам дошкольного образования."	46,80
29	Зона по виду работ "Организация различных видов деятельности детей в дошкольной образовательной организации."	46,50
30	Зона по виду работ «Педагогическая деятельность по реализации адаптированных образовательных программ дошкольного образования и организации развивающей деятельности для детей с ограниченными возможностями здоровья и /или инвалидностью в группах разной направленности»	49,14
31	Зона по виду работ «Организация и проведение физкультурно-спортивной работы с инвалидами и лицами с ограниченными возможностями здоровья»	213,92

Примечание:  
 - все размеры указаны в миллиметрах;  
 - замеры выполнены на базе реальных размеров, до демонтажа, допускается расхождение до 30 мм;  
 - дверные проемы в кабинеты выровнять по высоте 2000 мм;  
 - в коридорах оставить доступ к коммуникациям;  
 - все возникающие вопросы решаются в процессе строительных работ.

Общий план 2-го этажа			
Дизайнер	Быхалова О.С.	Стация	ЭП
Чертежи	Крих И.Ю.	Лист	4
		Листов	42
Барнаулский государственный педагогический колледж им. В.К.Шильке по адресу ул.80-й Гвардейской Дивизии, 41			







# ПЛАН НАПОЛЬНОГО ПОКРЫТИЯ 1-ГО ЭТАЖА 1:90

## Экспликация помещений

№ кабинета	Наименование	Площадь, кв.м.
7	Зона по виду работ "Социально-педагогическая поддержка обучающихся начальных классов в процессе социализации, в том числе с ограниченными возможностями здоровья"	46,80
8	Зона по виду работ "Педагогическая деятельность по проектированию и реализации цифрового образовательного пространства в начальной школе"	46,80
9	Зона по виду работ «Педагогическая деятельность по проектированию, реализации и анализу внеурочной деятельности в начальных классах, в том числе для обучающихся с ограниченными возможностями здоровья»	46,80
10	Зона по виду работ «Педагогическая деятельность по проектированию, реализации и анализу процесса обучения в начальных классах, в том числе для обучающихся с ограниченными возможностями здоровья»	46,80
12	Зона по виду работ «Воспитательная деятельность, включая классное руководство, в начальных классах, в том числе для обучающихся с ограниченными возможностями здоровья»	49,14
13	Зона по виду работ «Организация адаптивного физического воспитания обучающихся в специальных (коррекционных) и общеобразовательных организациях»	63,14

## Ведомость напольных покрытий

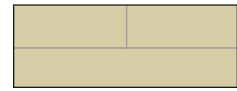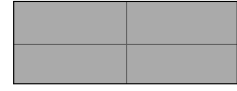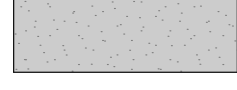Обозначение	Описание	Кол-во
	ПВХ плитка	238,79 м2
	Керамогранит 600*600	199,20 м2
	ПВХ плитка	60,80 м2

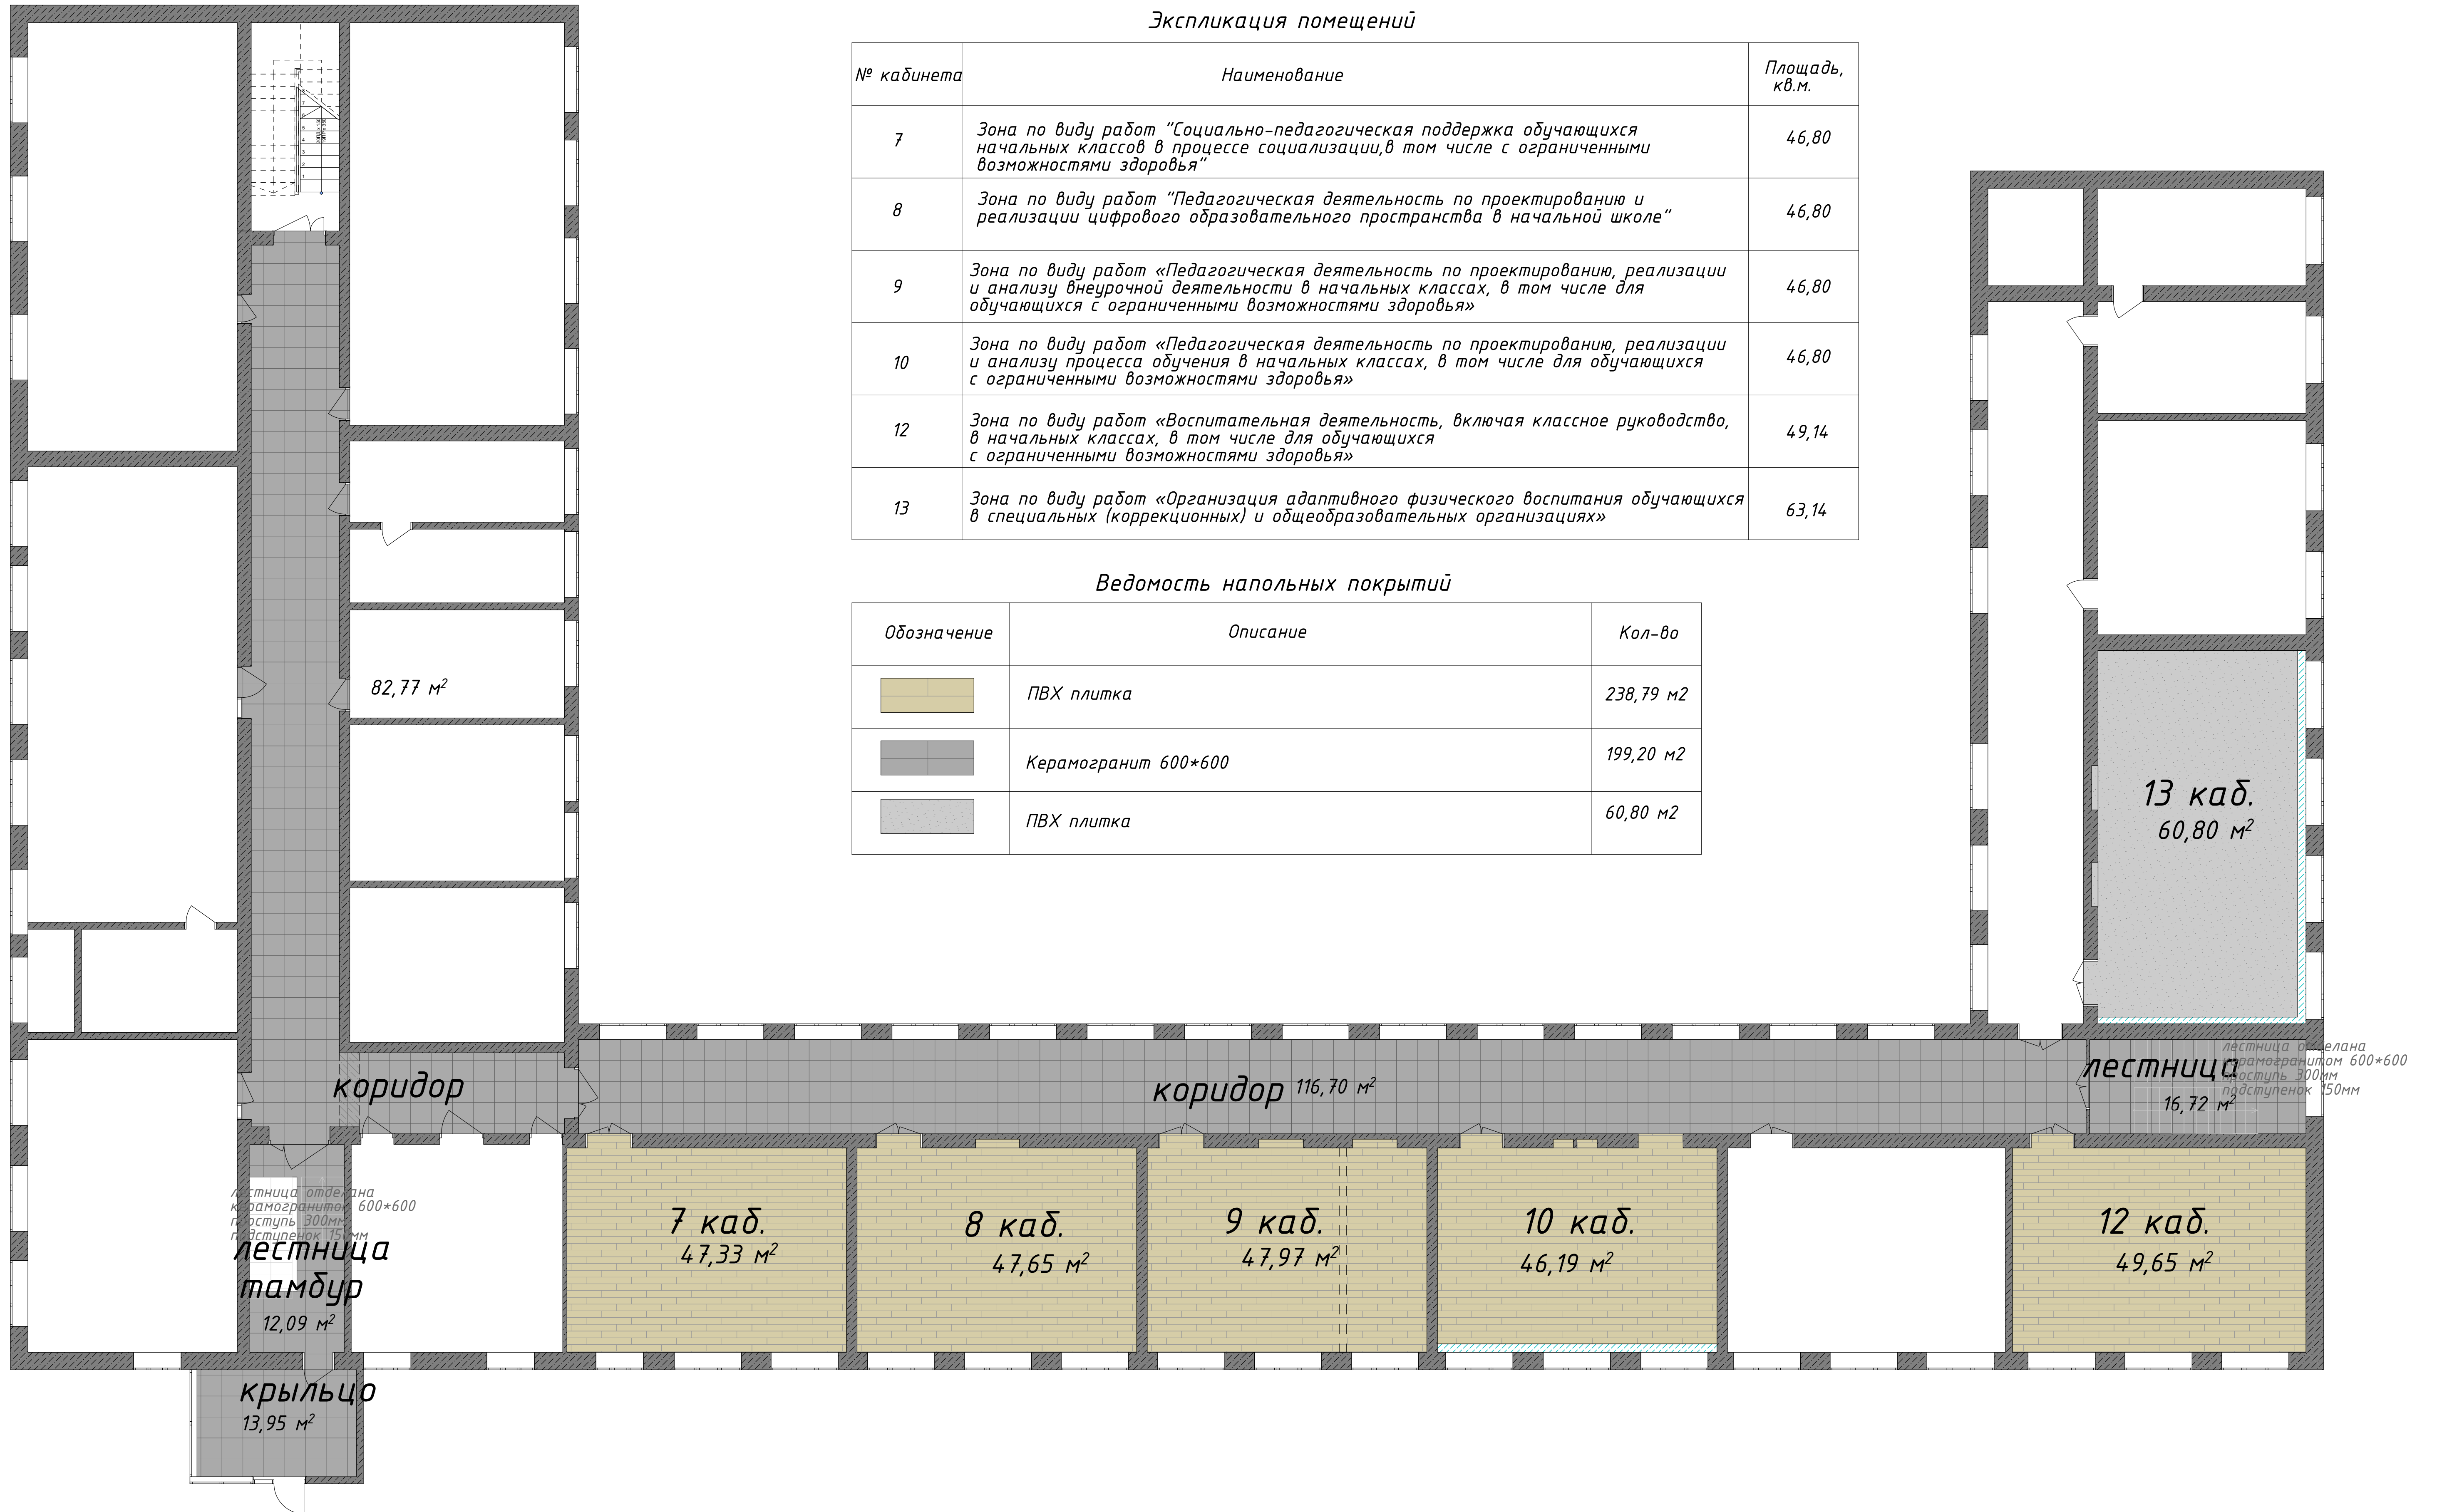


Примечание:  
 - все размеры указаны в миллиметрах;  
 - раскладка керамогранита дана без учета шва;  
 - материал посчитан без учета подрезки, запаса и без учета укладки;  
 - плинтус в кабинетах подобрать в цвет пола;  
 - плинтус в коридорах выложить из керамогранита;  
 - все возникающие вопросы решаются в процессе строительных работ.

План напольного покрытия 1-го этажа			
Дизайнер	Быхалова О.С.	Стация	ЭП
Чертежи	Крих И.Ю.	Лист	5
		Листов	42

Барнаульский государственный педагогический колледж им. В.К.Штильке по адресу ул.80-й Гвардейской Дивизии, 41




# ПЛАН НАПОЛЬНОГО ПОКРЫТИЯ 2-ГО ЭТАЖА 1:90


Экспликация помещений

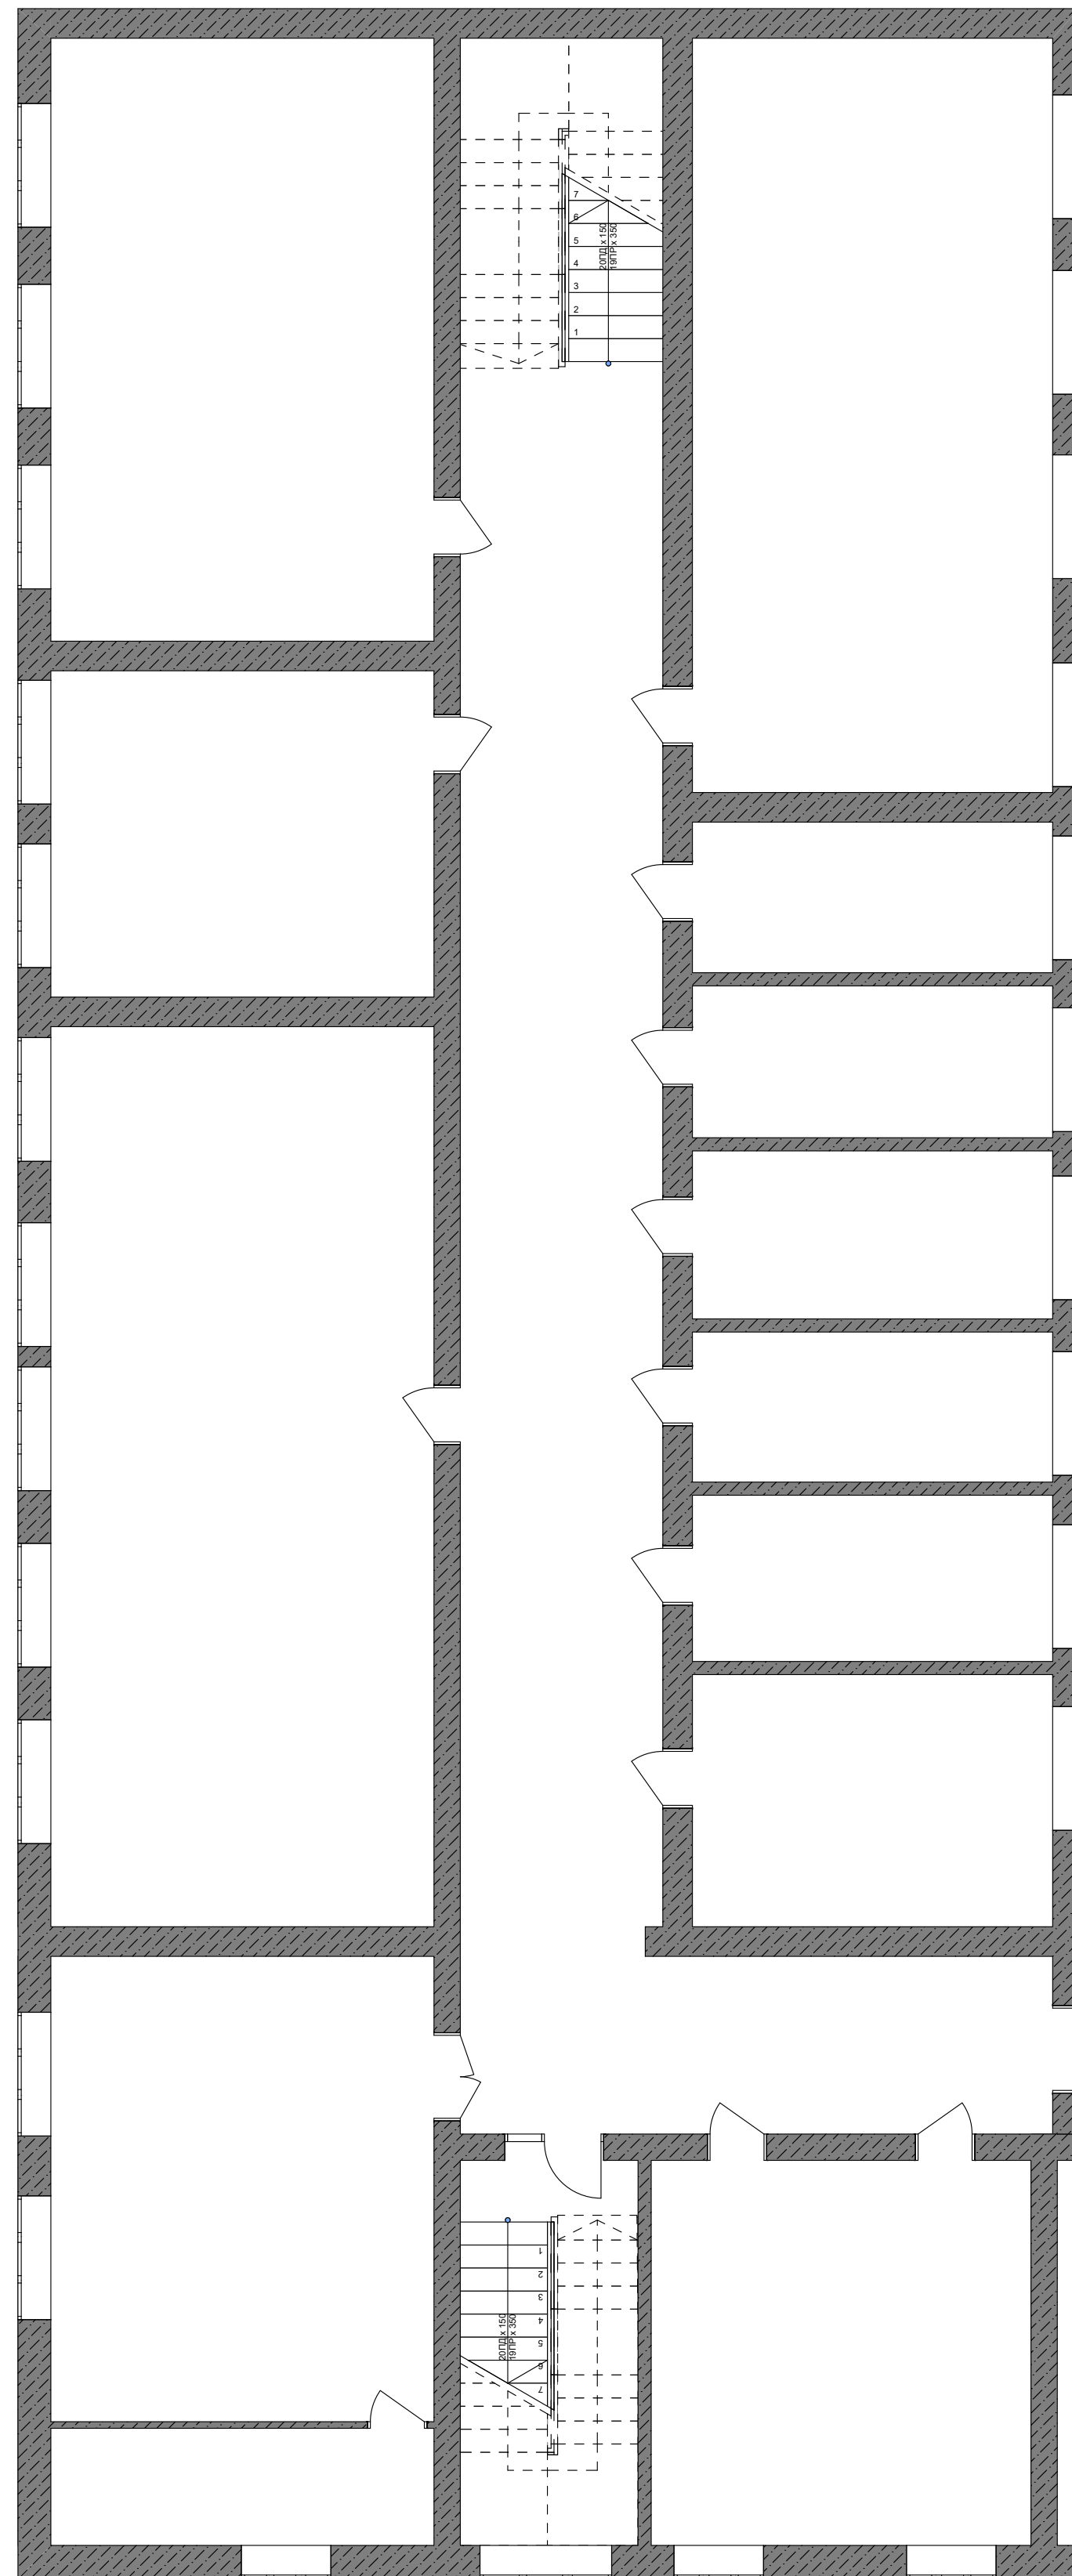

№ кабинета	Наименование	Площадь, кв.м.
26	Зона по виду работ "Применение цифровых технологий в образовательном процессе ДОО"	46,80
27	Зона по виду работ «Педагогическая деятельность по реализации образовательных программ дошкольного образования и организации развивающей деятельности с детьми раннего и дошкольного возраста»	46,80
28	Зона по виду работ "Организация процесса обучения по основным общеобразовательным программам дошкольного образования."	46,80
29	Зона по виду работ "Организация различных видов деятельности детей в дошкольной образовательной организации."	46,50
30	Зона по виду работ «Педагогическая деятельность по реализации адаптированных образовательных программ дошкольного образования и организации развивающей деятельности для детей с ограниченными возможностями здоровья и /или инвалидностью в группах разной направленности»	49,14
31	Зона по виду работ «Организация и проведение физкультурно-спортивной работы с инвалидами и лицами с ограниченными возможностями здоровья»	213,92

## Ведомость напольных покрытий

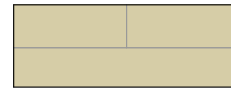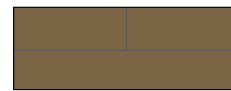Обозначение	Описание	Кол-во
	ПВХ плитка	237,01 м2
	Деревянный пол	212,94 м2
	Керамогранит 600*600	116,43 м2

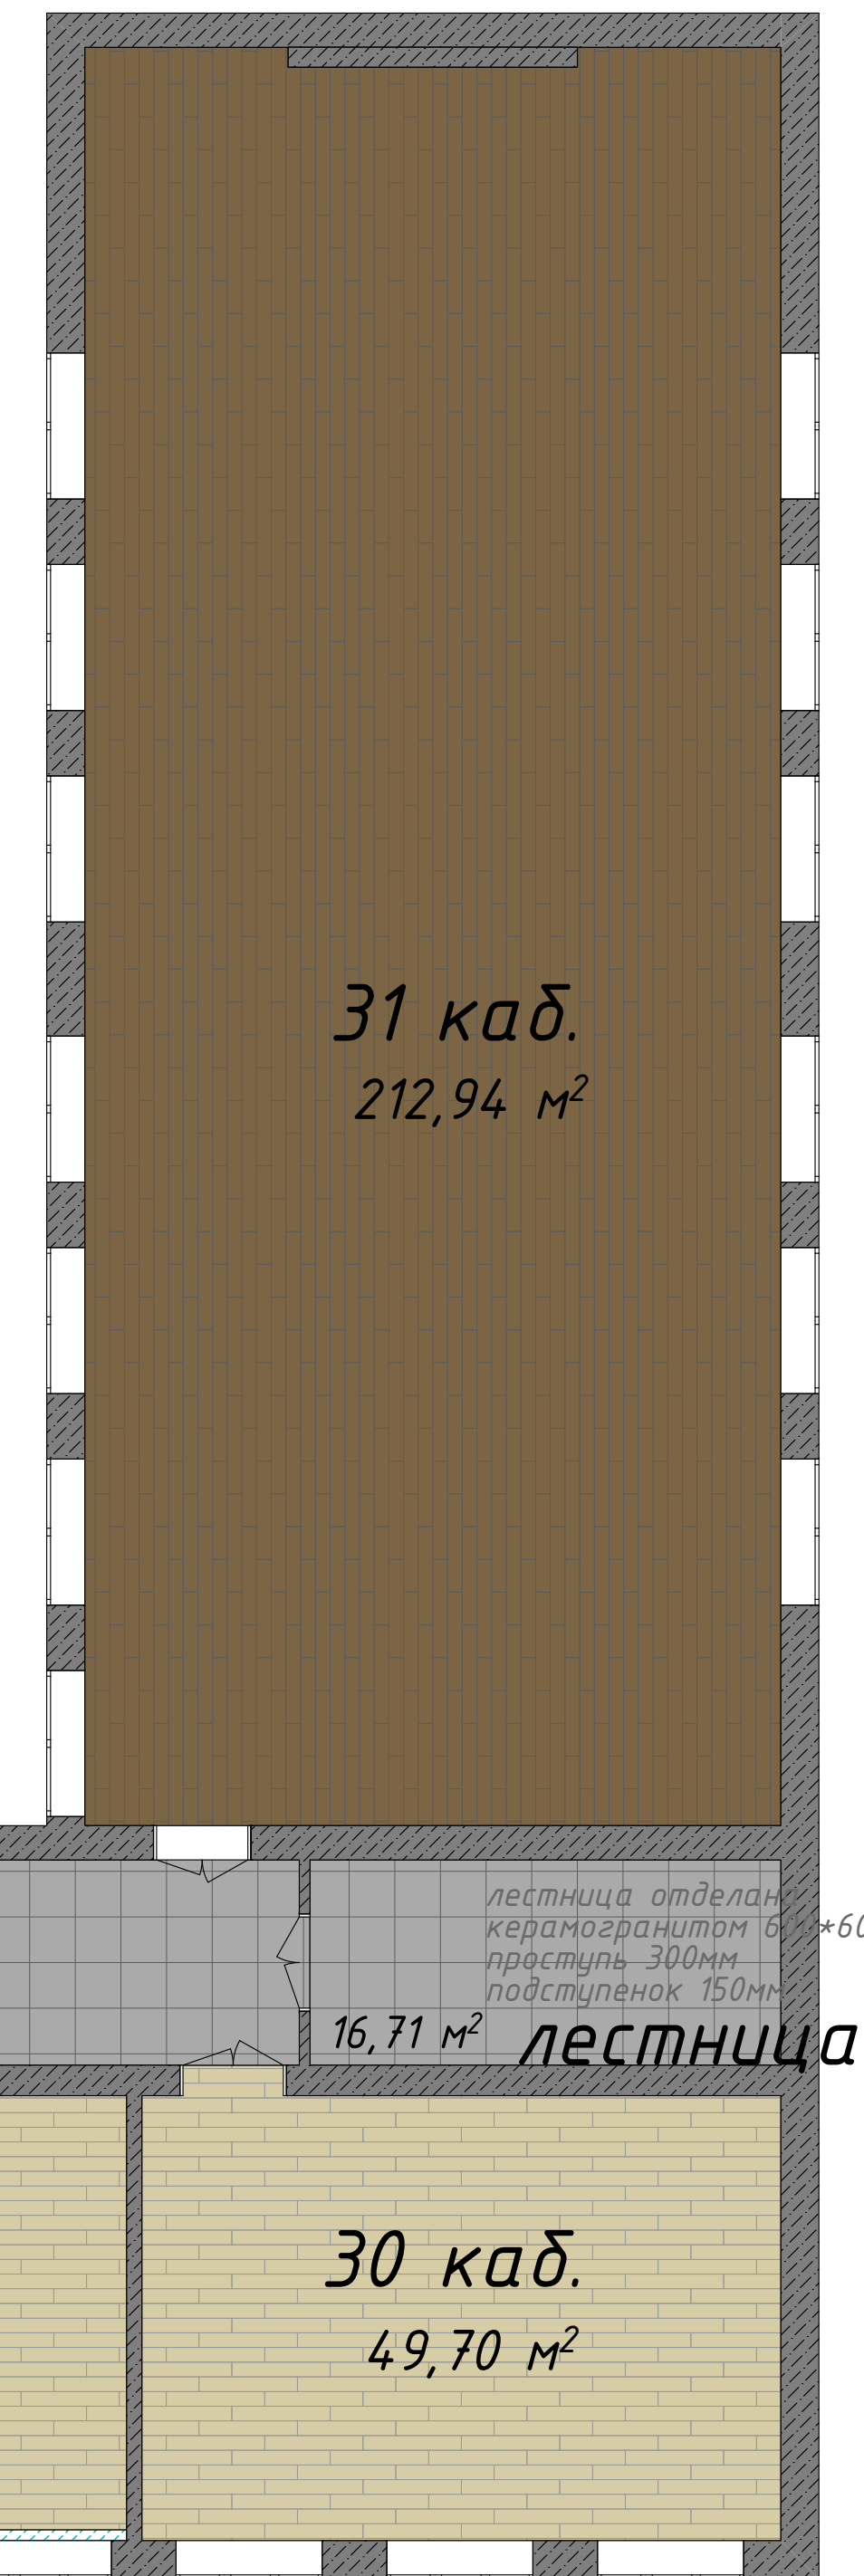

коридор 116,70 м²

лестница отделан керамогранитом 6 проступь 300мм подступенок 150мм \*600  
16,71 м² **лестница**

26 каб.  
46,53 м²

27 каб.  
47,97 м²

28 каб.  
46,86 м²

29 каб.  
45,95 м²

30 каб.  
49,70 м²

Примечание:  
 - все размеры указаны в миллиметрах;  
 - раскладка керамогранита дана без учета шва;  
 - материал посчитан без учета подрезки, запаса и без учета укладки;  
 - плинтус в кабинетах подобрать в цвет пола;  
 - плинтус в коридорах выложить из керамогранита;  
 - все возникающие вопросы решаются в процессе строительных работ.

План напольного покрытия 2-го этажа			
Дизайнер	Быхалова О.С.	Стация	ЭП
Чертежи	Крих И.Ю.	Лист	6
		Листов	42
Барнаульский государственный педагогический колледж им. В.К.Штильке по адресу ул.80-й Гвардейской Дивизии, 41			




# ПЛАН ЭЛЕКТРОСЕТИ 1-ГО ЭТАЖА 1:90

## Экспликация помещений

№ кабинета	Наименование	Площадь, кв.м.
7	Зона по виду работ "Социально-педагогическая поддержка обучающихся начальных классов в процессе социализации, в том числе с ограниченными возможностями здоровья"	46,80
8	Зона по виду работ "Педагогическая деятельность по проектированию и реализации цифрового образовательного пространства в начальной школе"	46,80
9	Зона по виду работ «Педагогическая деятельность по проектированию, реализации и анализу внеурочной деятельности в начальных классах, в том числе для обучающихся с ограниченными возможностями здоровья»	46,80
10	Зона по виду работ «Педагогическая деятельность по проектированию, реализации и анализу процесса обучения в начальных классах, в том числе для обучающихся с ограниченными возможностями здоровья»	46,80
12	Зона по виду работ «Воспитательная деятельность, включая классное руководство, в начальных классах, в том числе для обучающихся с ограниченными возможностями здоровья»	49,14
13	Зона по виду работ «Организация адаптивного физического воспитания обучающихся в специальных (коррекционных) и общеобразовательных организациях»	63,14

### Условные обозначения:

- розетка
- выключатель 1 клавиша
- выключатель 2 клавиши
- выключатель проходной
- Wi-Fi роутер
- эл.вывод кабеля
- светильник
- светильник

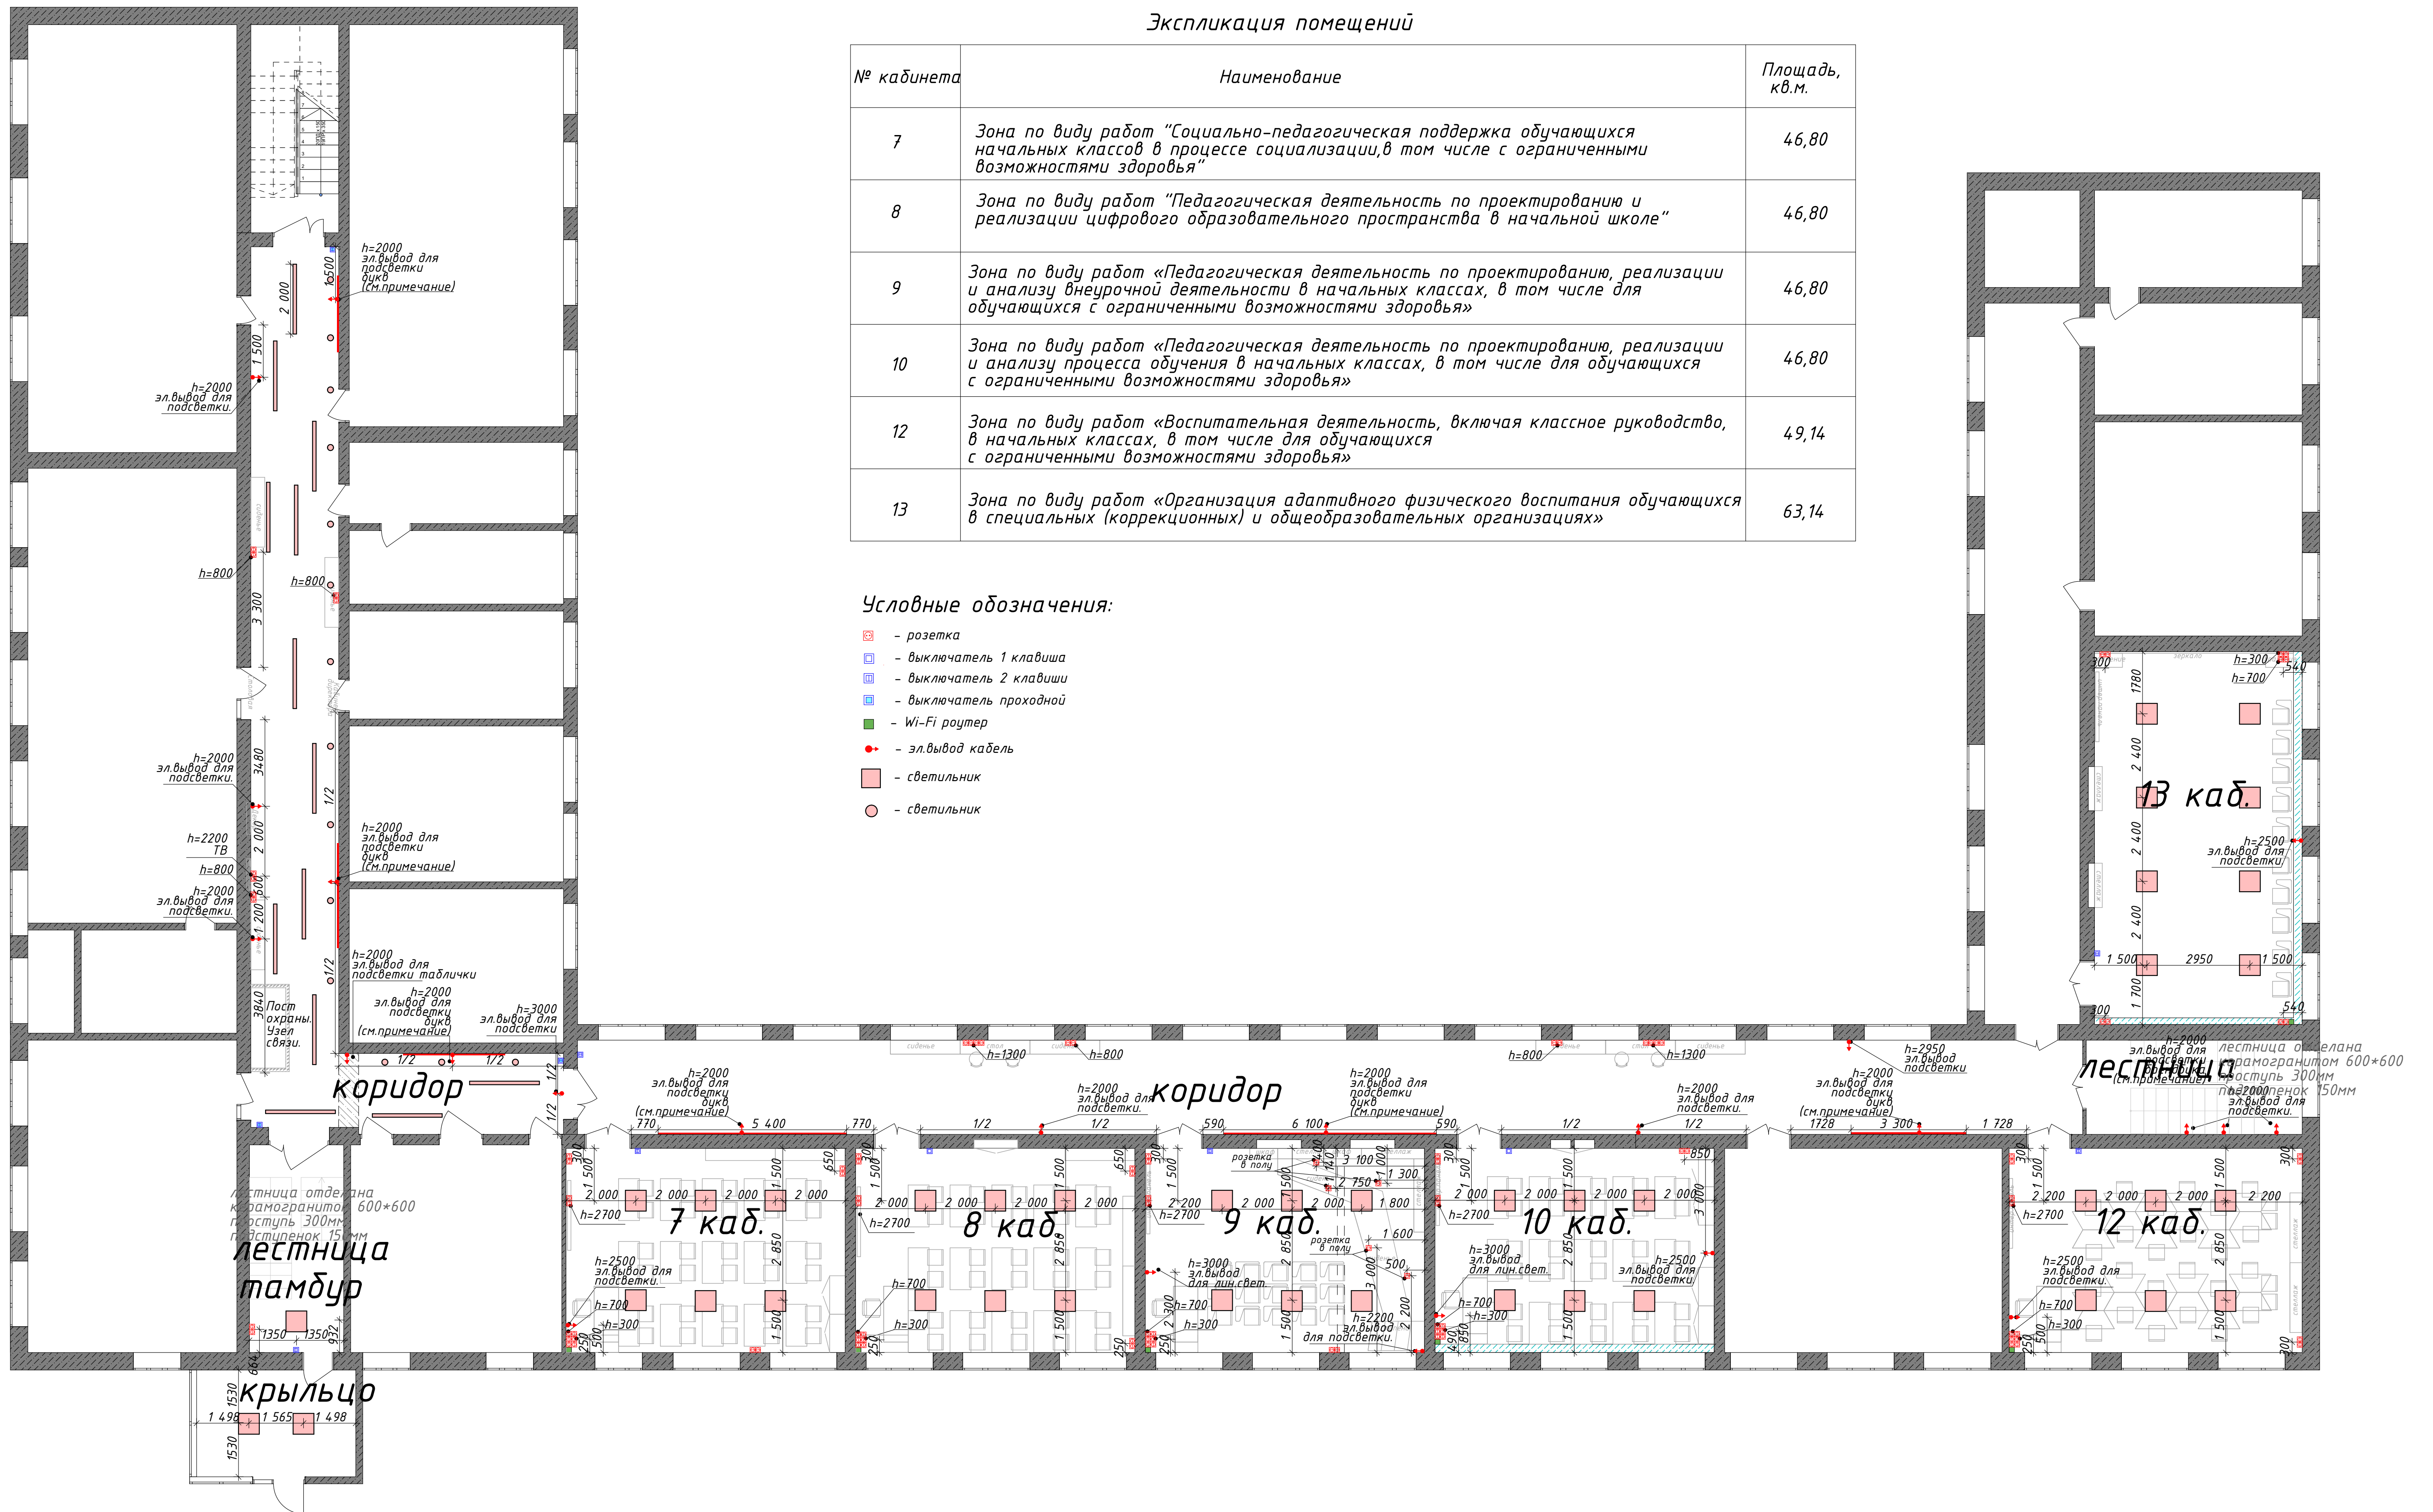

### Примечание:

- все размеры указаны в миллиметрах;
- высота всех выключателей 900 мм от чистого пола, если не указана другая;
- высота всех розеток 300 мм от чистого пола, если не указана другая;
- расстояние от проемов до выключателя/розетки 200 мм или посередине простенка, если иное не указано;
- все размеры указаны от центра выключателей/розеток, если в одной рамке несколько розеток/выключателей, то от центра рамки, если не указано другое;
- в коридоре электровывод для подсветки надписи сделать для каждой буквы отдельно, расположение и трафарет согласовать с подрядчиками;
- все возникающие вопросы решаются в процессе строительных работ.

План электросети 1-го этажа			
Дизайнер	Быхалова О.С.	Стация	ЭП
Чертежи	Крих И.Ю.	Лист	7
		Листов	42
Барнаульский государственный педагогический колледж им. В.К.Штыльке по адресу ул.80-й Гвардейской Дивизии, 41			












# ПЛАН ЭЛЕКТРОСЕТИ 2-ГО ЭТАЖА 1:90

## Экспликация помещений

№ кабинета	Наименование	Площадь, кв.м.
26	Зона по виду работ "Применение цифровых технологий в образовательном процессе ДОО"	46,80
27	Зона по виду работ «Педагогическая деятельность по реализации образовательных программ дошкольного образования и организации развивающей деятельности с детьми раннего и дошкольного возраста»	46,80
28	Зона по виду работ "Организация процесса обучения по основным общеобразовательным программам дошкольного образования."	46,80
29	Зона по виду работ "Организация различных видов деятельности детей в дошкольной образовательной организации."	46,50
30	Зона по виду работ «Педагогическая деятельность по реализации адаптированных образовательных программ дошкольного образования и организации развивающей деятельности для детей с ограниченными возможностями здоровья и /или инвалидностью в группах разной направленности»	49,14
31	Зона по виду работ «Организация и проведение физкультурно-спортивной работы с инвалидами и лицами с ограниченными возможностями здоровья»	213,92

### Условные обозначения:

-  - розетка
-  - выключатель 1 клавиша
-  - выключатель 2 клавиши
-  - выключатель проходной
-  - Wi-Fi роутер
-  - эл.вывод кабель
-  - светильник
-  - светильник

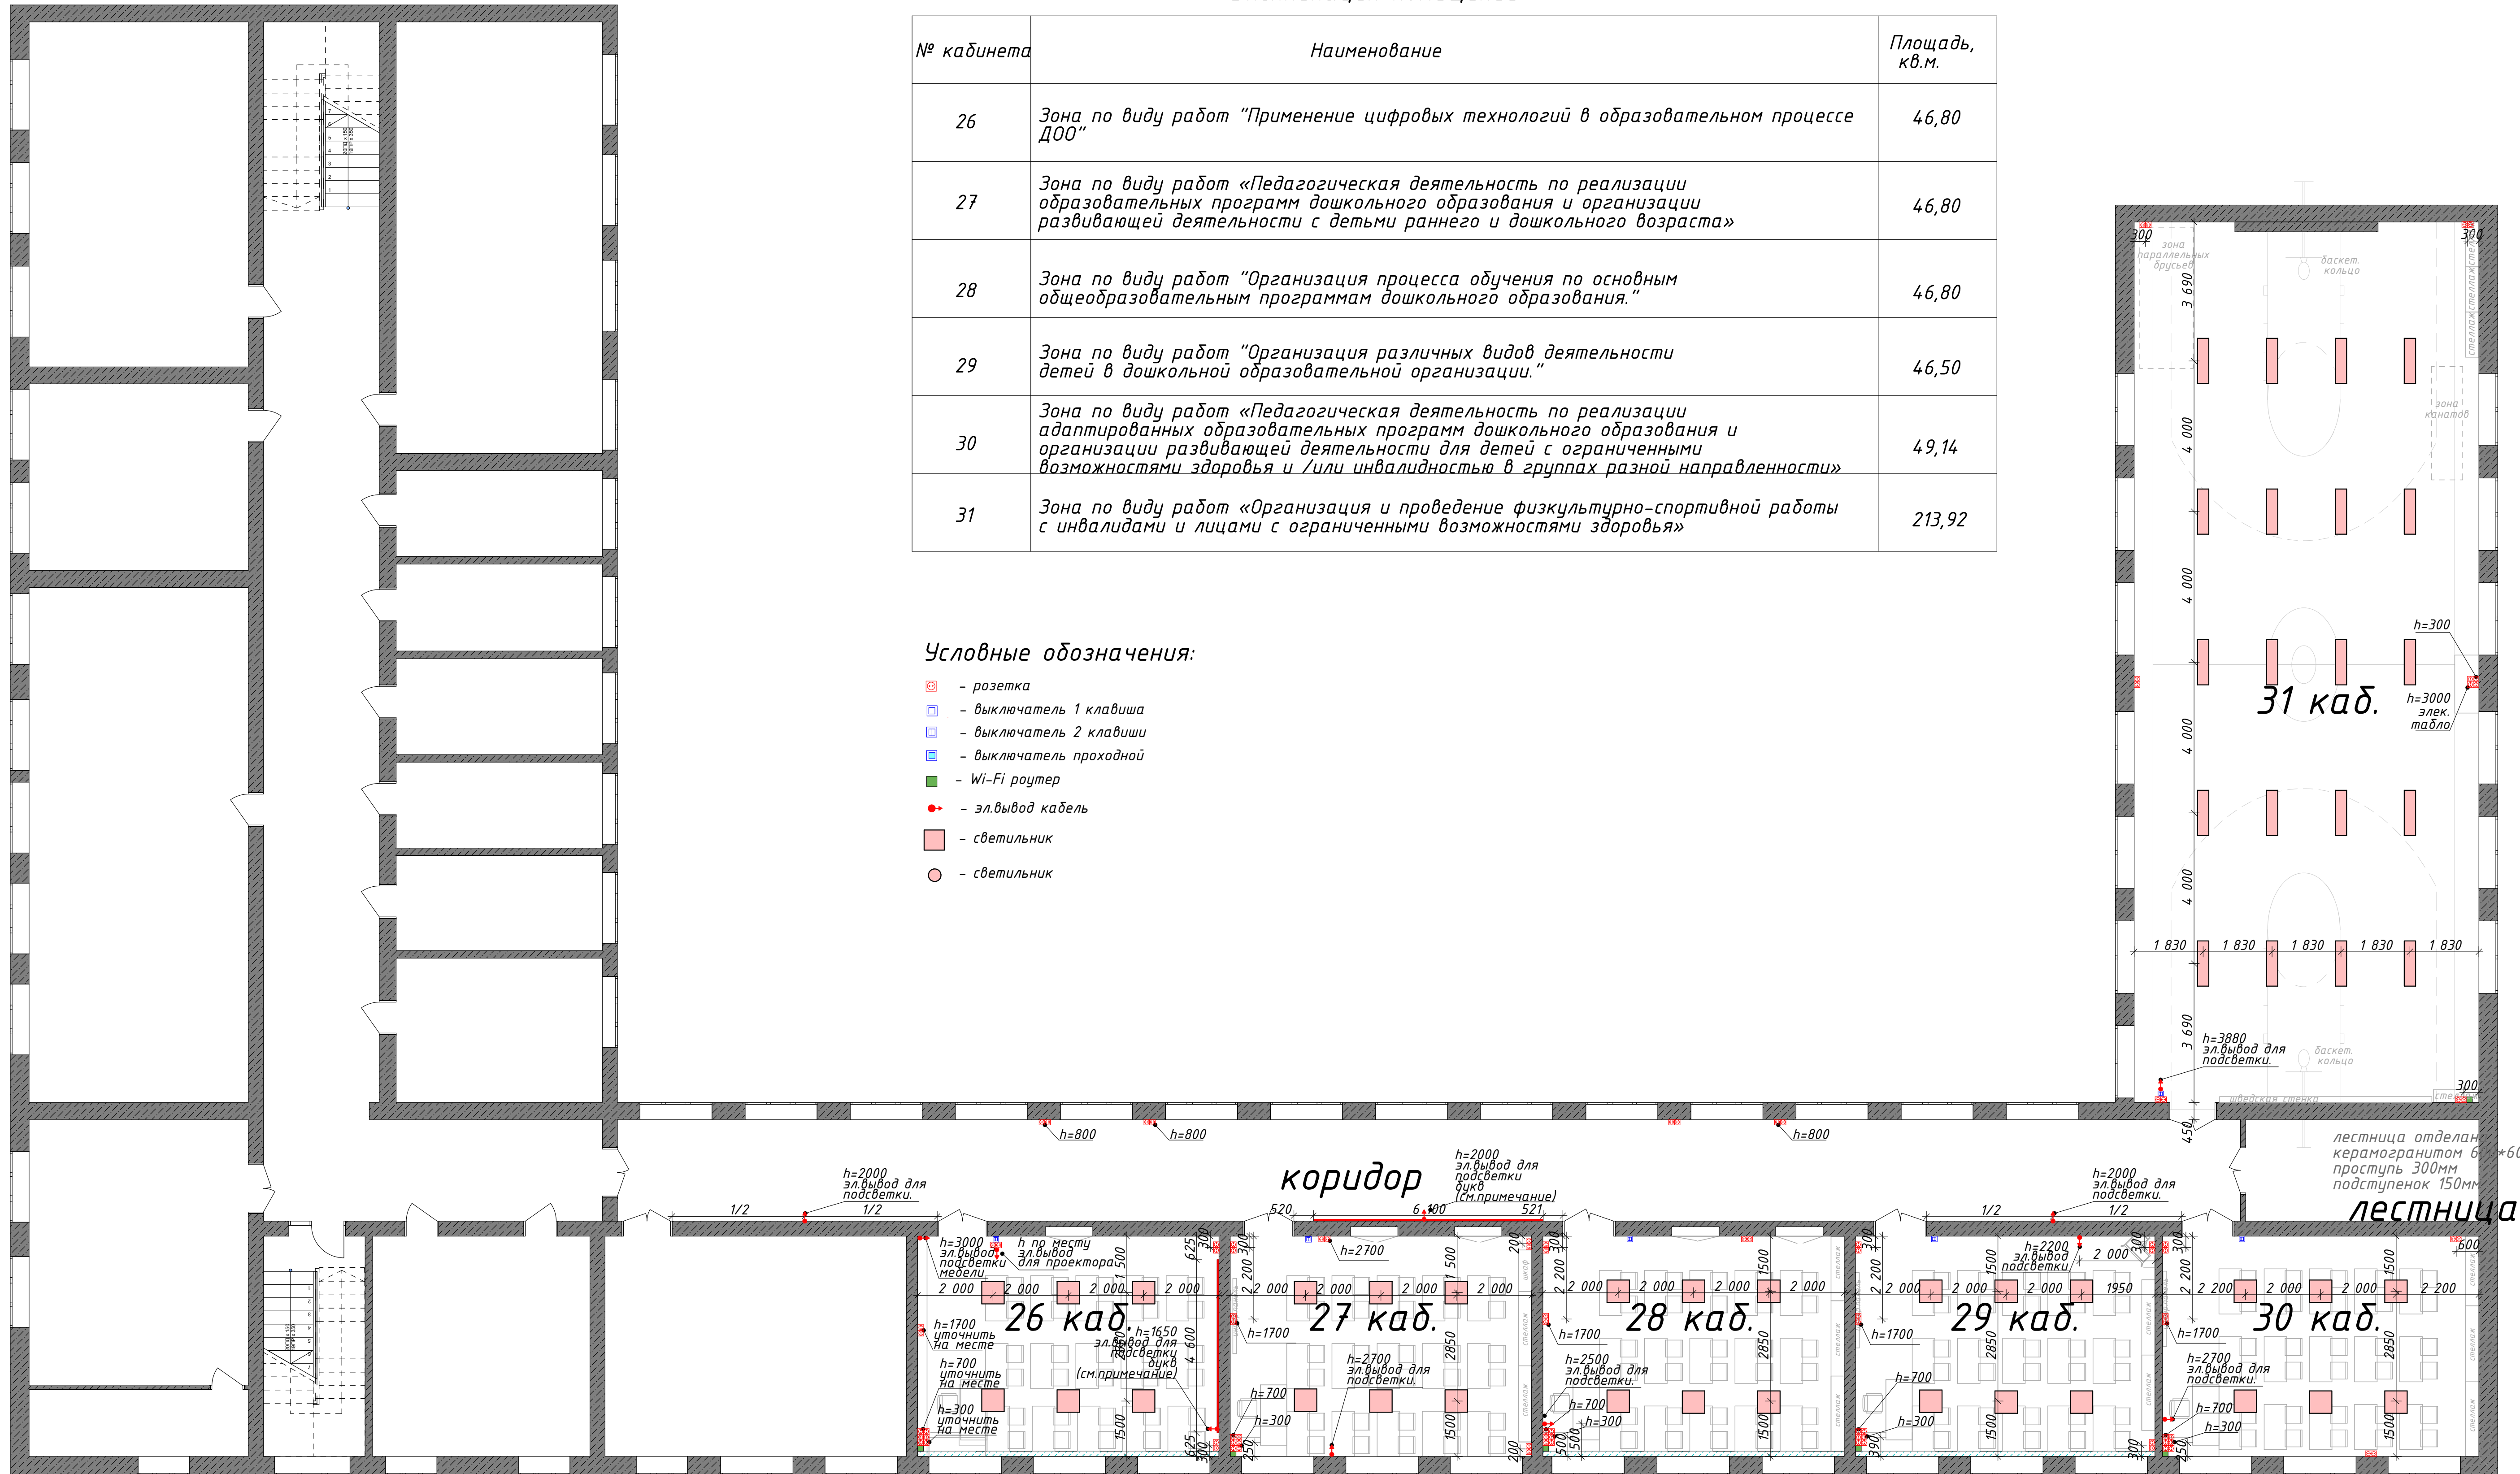

### Примечание:

- все размеры указаны в миллиметрах;
- высота всех выключателей 900 мм от чистого пола, если не указана другая;
- высота всех розеток 300 мм от чистого пола, если не указана другая;
- расстояние от проемов до выключателя/розетки 200 мм или посередине простенка, если иное не указано;
- все размеры указаны от центра выключателей/розеток, если в одной рамке несколько розеток/выключателей, то от центра рамки, если не указано другое;
- в коридоре электровывод для подсветки надписи сделать для каждой буквы отдельно, расположение и трафарет согласовать с подрядчиками;
- все возникающие вопросы решаются в процессе строительных работ.

План электросети 2-го этажа			
Дизайнер	Быхалова О.С.	Стация	Лист
Чертежи	Крих И.Ю.	ЭП	8
Барнаульский государственный педагогический колледж им.В.К.Шильке по адресу ул.80-й Гвардейской Дивизии, 41		Листов	42




ВХОДНАЯ ГРУППА.



				<i>Входная группа</i>			
Дизайнер	Быхалова О.С.			<i>Барнаулский государственный педагогический колледж им. В.К.Штильке по адресу ул.80-й Гвардейской Дивизии, 41</i>	<i>Стадия</i>	<i>Лист</i>	<i>Листов</i>
Чертежи	Крих И.Ю.				ЭП	9	42

# ЛЕСТНИЦА.

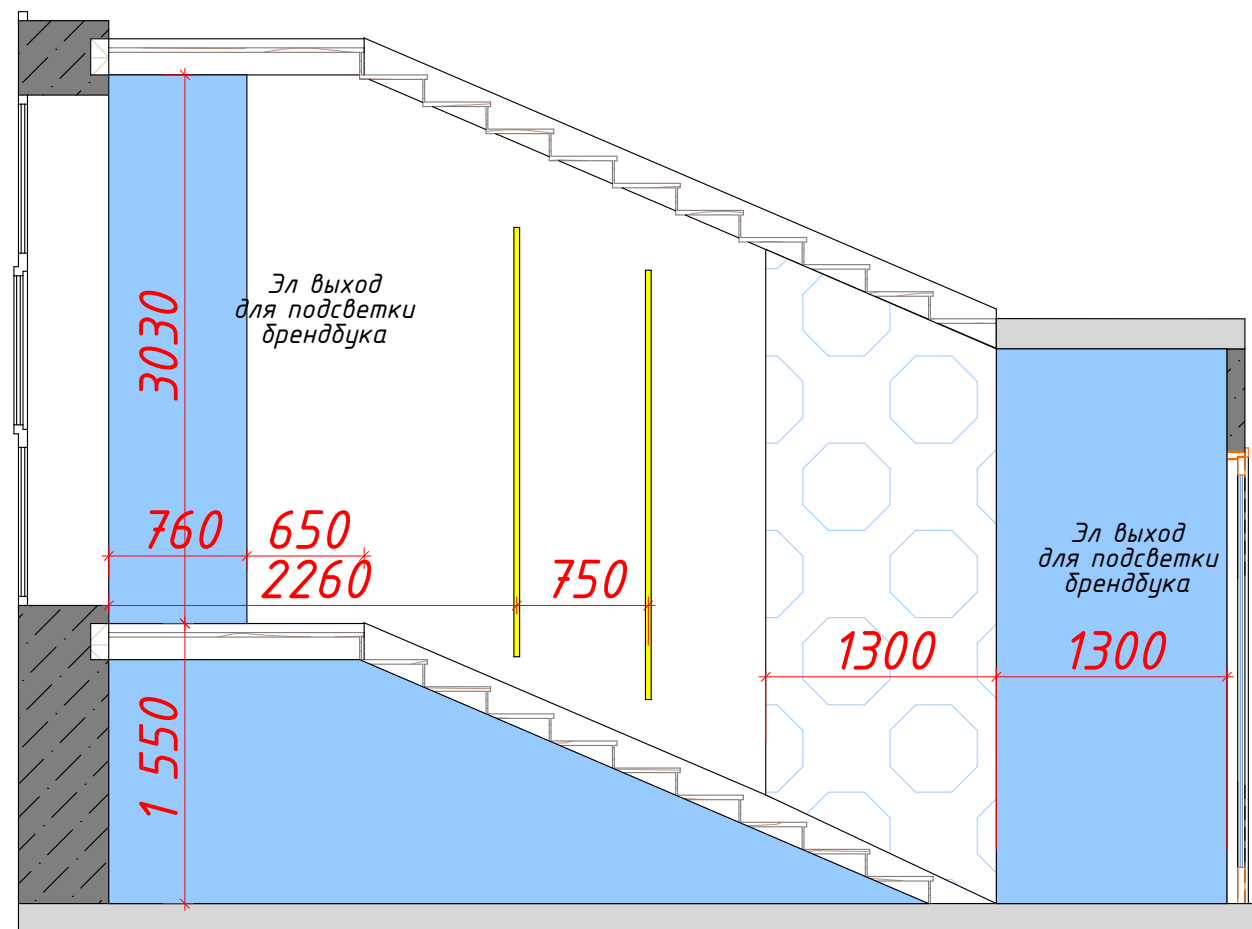

				Лестница			
Дизайнер	Быхалова О.С.			Барнаульский государственный педагогический колледж им. В.К. Штильке по адресу ул. 80-й Гвардейской Дивизии, 41	Стадия	Лист	Листов
Чертежи	Крих И.Ю.				ЭП	10	42



## ТАБЛИЧКИ С НАЗВАНИЕМ ЗОН КАБИНЕТОВ






				<i>Таблички с названием зон кабинетов</i>			
<i>Дизайнер</i>	<i>Быхалова О.С.</i>			<i>Барнаульский государственный педагогический колледж им. В.К.Штильке по адресу ул.80-й Гвардейской Дивизии, 41</i>	<i>Стадия</i>	<i>Лист</i>	<i>Листов</i>
<i>Чертежи</i>	<i>Крих И.Ю.</i>				<i>ЭП</i>	<i>11</i>	<i>42</i>


# КОРИДОР ПРИ ВХОДЕ 1-ГО ЭТАЖА.

## Ведомость отделки

Описание	Кол-во
Стены окрашены водоэмульсионной краской (вид 1)	103,38 м <sup>2</sup>
Стены окрашены водоэмульсионной краской (вид 2)	67,25 м <sup>2</sup>
Потолок, окрашен водоэмульсионной краской (вид 3)	79,00 м <sup>2</sup>
Потолок отделан грильято	62,39 м <sup>2</sup>

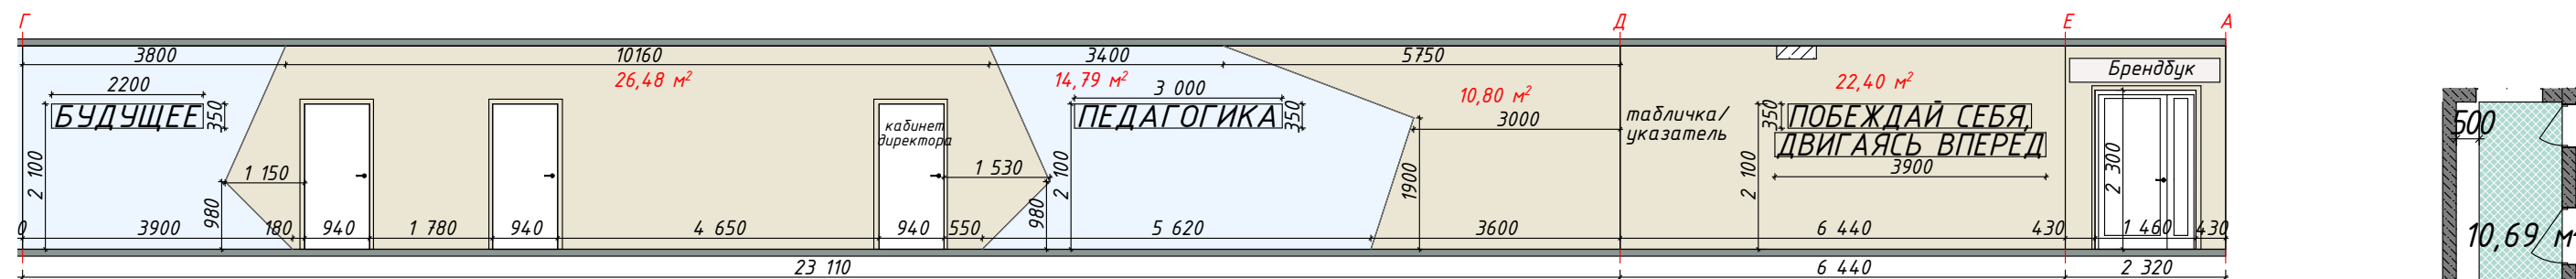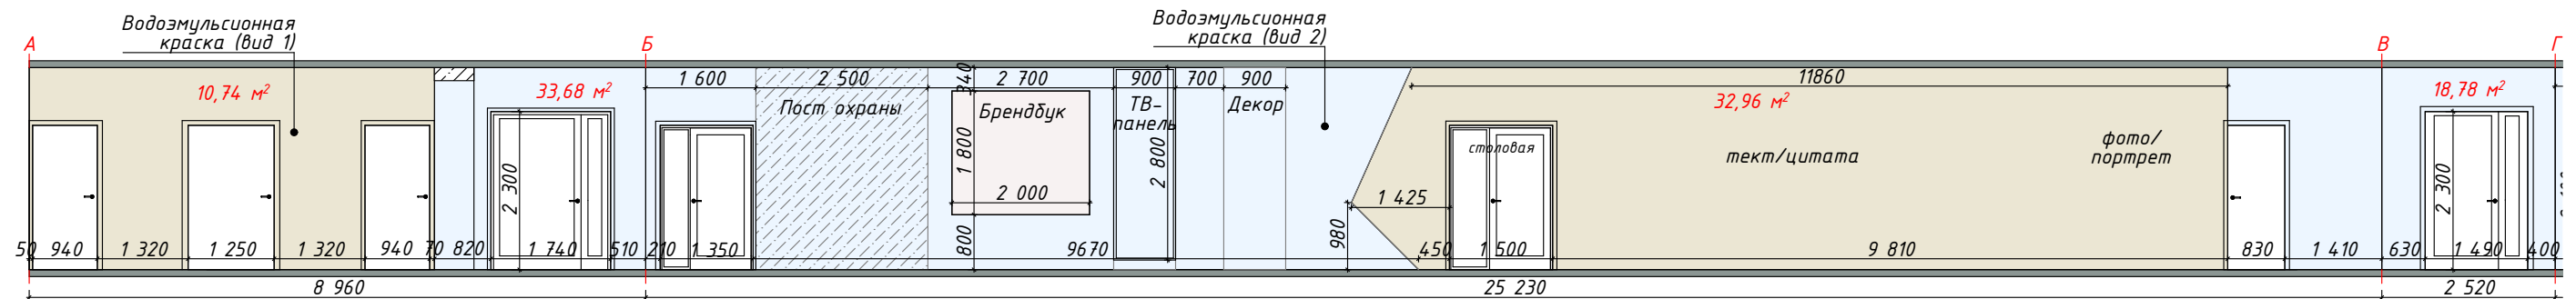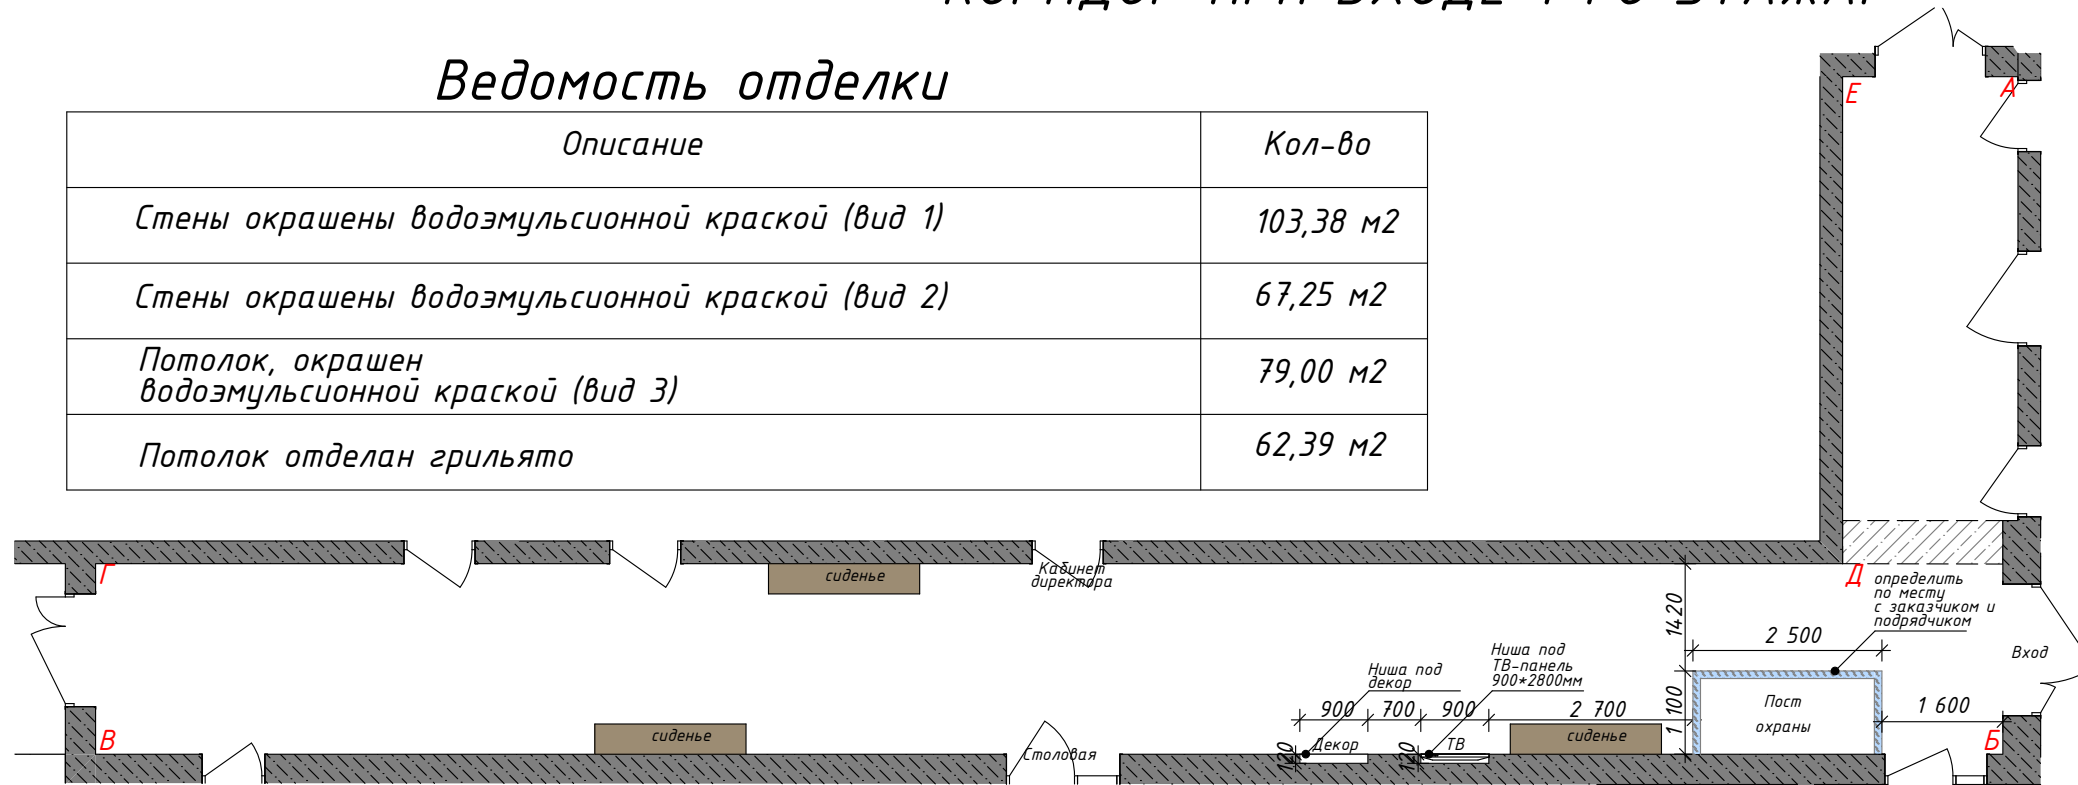

Потолок, отделан грильято:

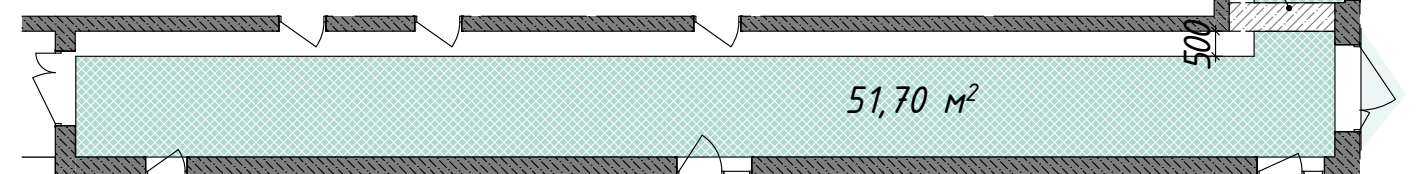

Примечание:  
 - количество материала в ведомости посчитано без учета запаса;  
 - при заказе погонажных изделий также взять запас на подрезку и стыковку;  
 - цвет и фактуру краски определить по месту;  
 - откосы дверей и окна окрашены водоэмульсионной краской в цвет стен;  
 - труды отопления окрашены в цвет стен;  
 - плинтус в кабинетах подобрать в цвет пола;  
 - плинтус в коридорах выложить из керамогранита;  
 - все размеры, комплектация и фурнитуру мебели уточнять по месту у подрядчика при заказе;  
 - список оборудования, количество и наименование см. в инфраструктурном листе;  
 - электровывод для подсветки надписи сделать для каждой буквы отдельно, расположение и трафарет согласовать с подрядчиками.

Коридор при входе 1-го этажа				
Дизайнер	Быхалова О.С.			
Чертежи	Крих И.Ю.			
		Барнаульский государственный педагогический колледж им. В.К.Штильке по адресу ул.80-й Гвардейской Дивизии, 41	Стадия	Лист
			ЭП	12
				Листов
				42



КОРИДОР ПРИ ВХОДЕ 1-ГО ЭТАЖА.



				<i>Коридор при входе 1-го этажа</i>			
Дизайнер	Быхалова О.С.			<i>Барнаульский государственный педагогический колледж им. В.К. Штильке по адресу ул. 80-й Гвардейской Дивизии, 41</i>	Стадия	Лист	Листов
Чертежи	Крих И.Ю.				ЭП	13	42


*КОРИДОР ПРИ ВХОДЕ 1-ГО ЭТАЖА.*



				<i>Коридор при входе 1-го этажа</i>			
<i>Дизайнер</i>	<i>Быхалова О.С.</i>			<i>Барнаульский государственный педагогический колледж им. В.К. Штильке по адресу ул. 80-й Гвардейской Дивизии, 41</i>	<i>Стадия</i>	<i>Лист</i>	<i>Листов</i>
<i>Чертежи</i>	<i>Крих И.Ю.</i>				<i>ЭП</i>	<i>14</i>	<i>42</i>




# КОРИДОР 1-ГО ЭТАЖА.

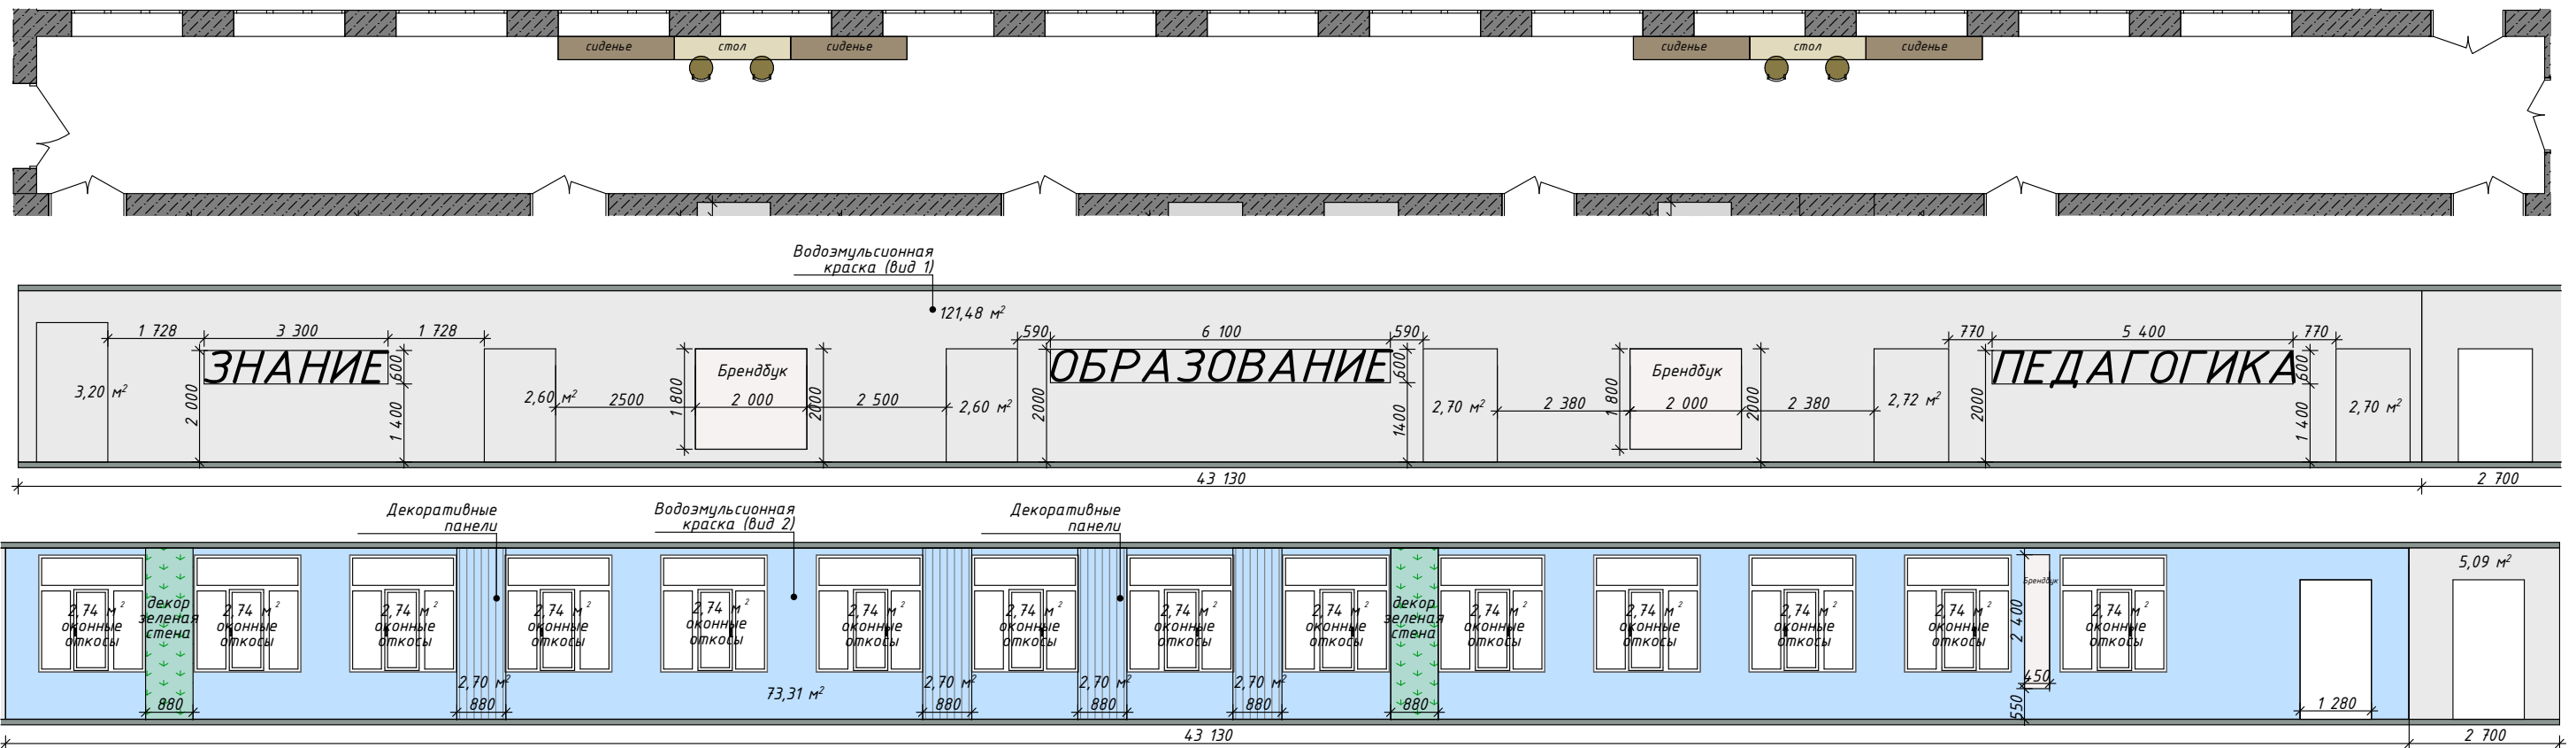

## Ведомость отделки

Описание	Кол-во
Стены окрашены водоэмульсионной краской (вид 1)	126,57 м2
Стены окрашены водоэмульсионной краской (вид 2)	73,31 м2
Панели джурополимер, окрашены водоэмульсионной краской	10,80 м2
Потолок, окрашен водоэмульсионной краской (вид 2)	116,43 м2
Потолок отделан грильято	86,24 м2
Оконные откосы, окрашены водоэмульсионной краской (вид 2)	38,36 м2
Подоконники, отделаны керамогранитом	12,04 м2
Двери скрытого монтажа, окрашены водоэмульсионной краской	16,52 м2
Декоративные экраны на радиаторы	14 шт.

## Потолок, отделан грильято

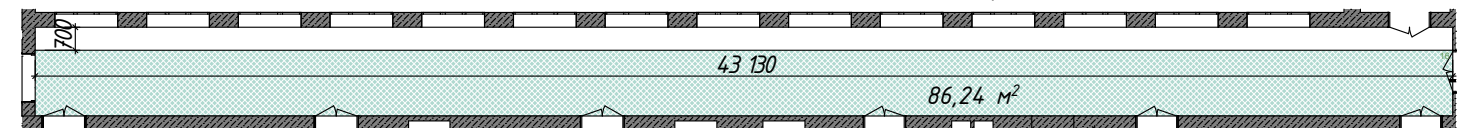

### Примечание:

- количество материала в ведомости посчитано без учета запаса;
- при заказе погонажных изделий также взять запас на подрезку и стыковку;
- цвет и фактуру краски определить по месту;
- откосы дверей и окна окрашены водоэмульсионной краской в цвет стен;
- труды отопления окрашены в цвет стен;
- плинтус в кабинетах подобрать в цвет пола;
- плинтус в коридорах выложить из керамогранита;
- все размеры, комплектация и фурнитуру мебели уточнять по месту у подрядчика при заказе;
- список оборудования, количество и наименование см. в инфраструктурном листе;
- электровывод для подсветки надписи сделать для каждой буквы отдельно, расположение и трафарет согласовать с подрядчиками.

Коридор 1-го этажа					
Дизайнер	Быхалова О.С.	Барнаульский государственный педагогический колледж им. В.К.Штильке по адресу ул.80-й Гвардейской Дивизии, 41	Стадия	Лист	Листов
Чертежи	Крих И.Ю.		ЭП	15	42

# КОРИДОР 1-ГО ЭТАЖА.



				<i>Коридор 1-го этажа</i>			
Дизайнер	Быхалова О.С.			<i>Барнаульский государственный педагогический колледж им. В.К. Штильке по адресу ул. 80-й Гвардейской Дивизии, 41</i>	Стадия	Лист	Листов
Чертежи	Крих И.Ю.				ЭП	16	42






**КАБИНЕТ №7.**  
**ЗОНА ПО ВИДУ РАБОТ "СОЦИАЛЬНО-ПЕДАГОГИЧЕСКАЯ ПОДДЕРЖКА ОБУЧАЮЩИХСЯ**  
**НАЧАЛЬНЫХ КЛАССОВ В ПРОЦЕССЕ СОЦИАЛИЗАЦИИ, В ТОМ ЧИСЛЕ С**  
**ОГРАНИЧЕННЫМИ ВОЗМОЖНОСТЯМИ ЗДОРОВЬЯ."**




				<i>Кабинет №7.</i>			
				<i>Зона по виду работ "Социально-педагогическая поддержка обучающихся начальных классов в процессе социализации"</i>			
<i>Дизайнер</i>	<i>Быхалова О.С.</i>			<i>Барнаульский государственный педагогический колледж им.В.К.Штильке по адресу ул.80-й Гвардейской Дивизии, 41</i>	<i>Стадия</i>	<i>Лист</i>	<i>Листов</i>
<i>Чертежи</i>	<i>Крих И.Ю.</i>				<i>ЭП</i>	<i>18</i>	<i>42</i>



**КАБИНЕТ №8.**  
**ЗОНА ПО ВИДУ РАБОТ "ПЕДАГОГИЧЕСКАЯ ДЕЯТЕЛЬНОСТЬ**  
**ПО ПРОЕКТИРОВАНИЮ И РЕАЛИЗАЦИИ ЦИФРОВОГО ОБРАЗОВАТЕЛЬНОГО**  
**ПРОСТРАНСТВА В НАЧАЛЬНОЙ ШКОЛЕ"**  
**Ведомость отделки**

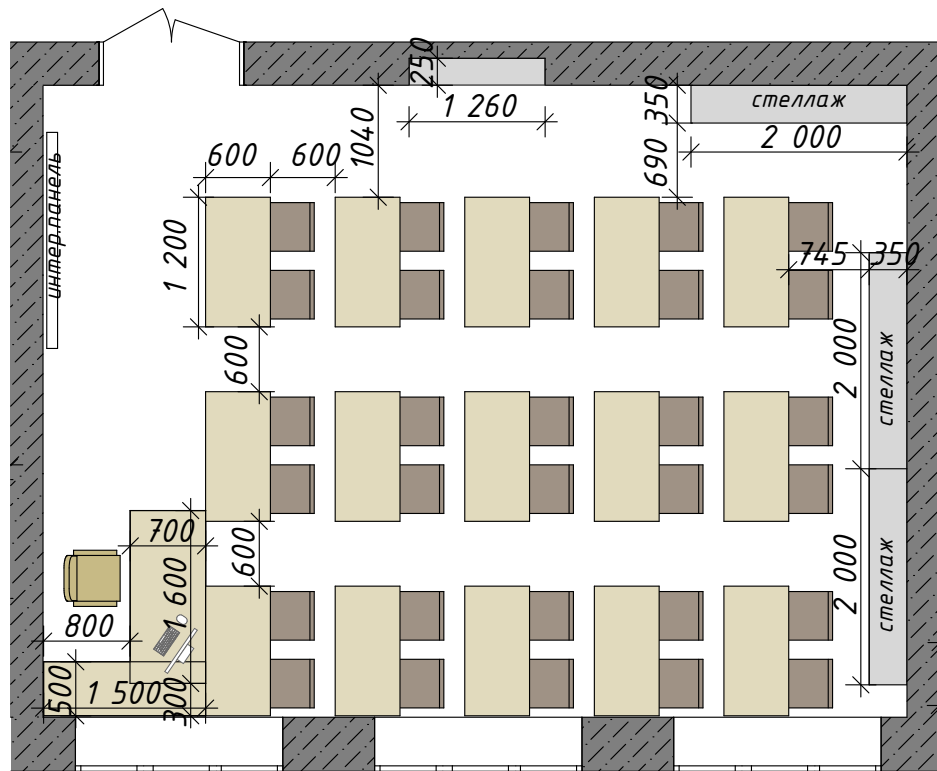

Описание	Кол-во
Стены и ниши окрашены водоэмульсионной краской (вид 1)	61,46 м <sup>2</sup>
Стены окрашены водоэмульсионной краской (вид 2)	11,35 м <sup>2</sup>
Стены окрашены водоэмульсионной краской (вид 3)	2,20 м <sup>2</sup>
Потолок ГКЛ окрашены водоэмульсионной краской (вид 2)	46,80 м <sup>2</sup>
Оконные откосы, окрашены водоэмульсионной краской (вид 2)	8,22 м <sup>2</sup>
Подоконники, отделаны керамогранитом	2,58 м <sup>2</sup>
Откосы дверей, окрашены водоэмульсионной краской (вид 1)	2,16 м <sup>2</sup>
Двери скрытого монтажа, окрашены водоэмульсионной краской	2,60 м <sup>2</sup>
Плинтус пластиковый	25,96 м.п.
Декоративные экраны на радиаторы	3 шт.

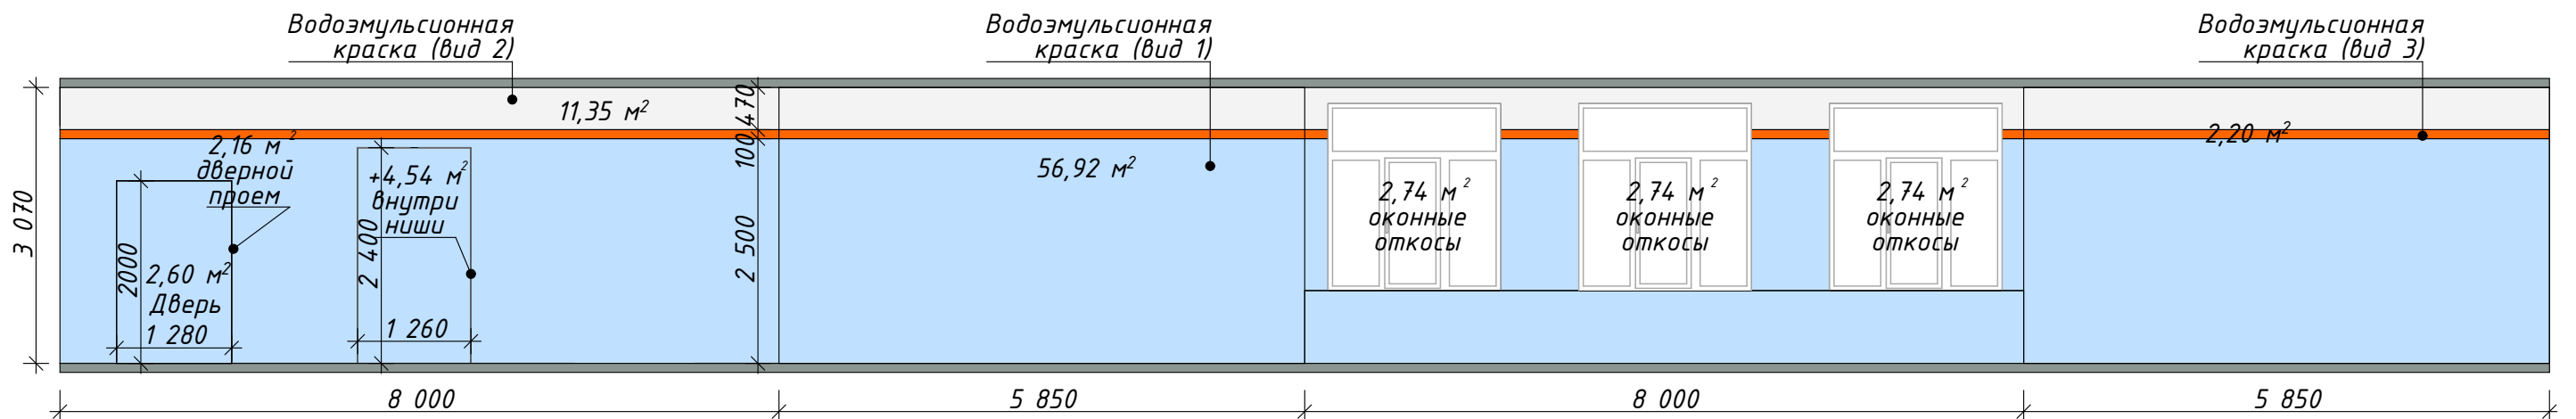

**Примечание:**

- количество материала в ведомости посчитано без учета запаса;
- при заказе погонажных изделий также взять запас на подрезку и стыковку;
- цвет и фактуру краски определить по месту;
- откосы дверей и окна окрашены водоэмульсионной краской в цвет стен;
- труды отопления окрашены в цвет стен;
- плинтус в кабинетах подобрать в цвет пола;
- плинтус в коридорах выложить из керамогранита;
- все размеры, комплектация и фурнитуру мебели уточнять по месту у подрядчика при заказе;
- список оборудования, количество и наименование см. в инфраструктурном листе.

				Кабинет №8. Зона по виду работ "Педагогическая деятельность по проектированию и реализации цифрового образовательного пространства в начальной школе"			
Дизайнер	Быхалова О.С.			Барнаульский государственный педагогический колледж им.В.К.Штильке по адресу ул.80-й Гвардейской Дивизии, 41	Стадия	Лист	Листов
Чертежи	Крих И.Ю.				ЭП	19	42

**КАБИНЕТ №8.  
 ЗОНА ПО ВИДУ РАБОТ "ПЕДАГОГИЧЕСКАЯ ДЕЯТЕЛЬНОСТЬ  
 ПО ПРОЕКТИРОВАНИЮ И РЕАЛИЗАЦИИ ЦИФРОВОГО ОБРАЗОВАТЕЛЬНОГО  
 ПРОСТРАНСТВА В НАЧАЛЬНОЙ ШКОЛЕ"**




				<i>Кабинет №8. Зона по виду работ "Педагогическая деятельность по проектированию и реализации цифрового образовательного пространства в начальной школе"</i>			
Дизайнер	Быхалова О.С.			<b>Барнаульский государственный педагогический колледж им. В.К. Штильке по адресу ул. 80-й Гвардейской Дивизии, 41</b>	Стадия	Лист	Листов
Чертежи	Крих И.Ю.				ЭП	20	42




## КАБИНЕТ №9.

**ЗОНА ПО ВИДУ РАБОТ «ПЕДАГОГИЧЕСКАЯ ДЕЯТЕЛЬНОСТЬ ПО ПРОЕКТИРОВАНИЮ, РЕАЛИЗАЦИИ И АНАЛИЗУ ВНЕУРОЧНОЙ ДЕЯТЕЛЬНОСТИ В НАЧАЛЬНЫХ КЛАССАХ, В ТОМ ЧИСЛЕ ДЛЯ ОБУЧАЮЩИХСЯ С ОГРАНИЧЕННЫМИ ВОЗМОЖНОСТЯМИ ЗДОРОВЬЯ»**

### Ведомость отделки

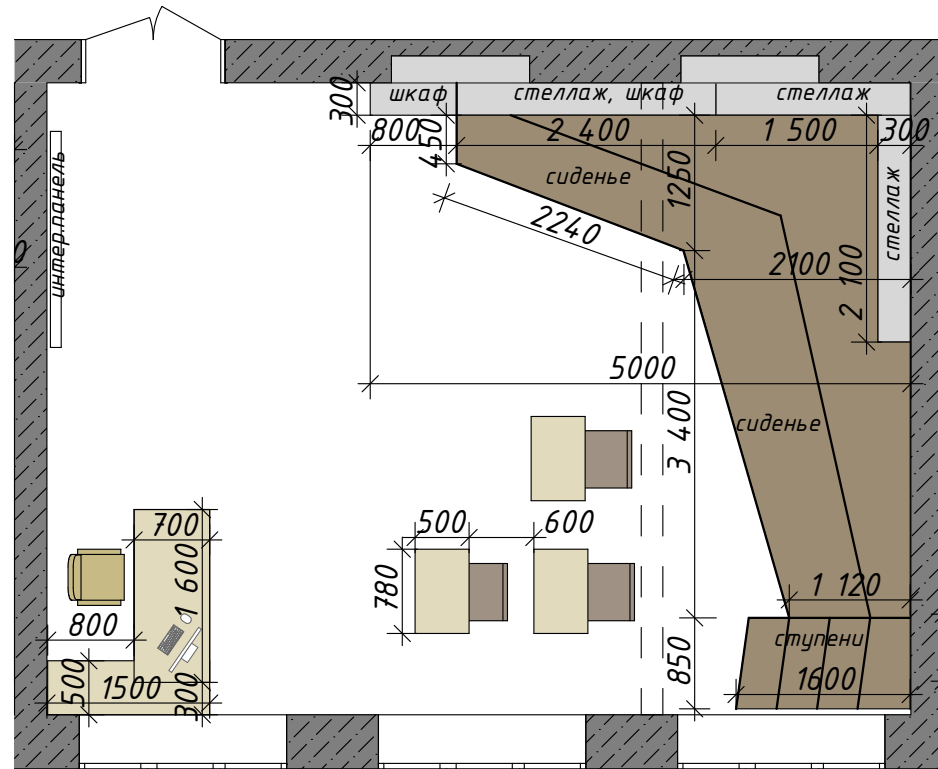

Описание	Кол-во
Стены окрашены водоэмульсионной краской (вид 1)	7,06 м <sup>2</sup>
Стены окрашены водоэмульсионной краской (вид 2)	17,41 м <sup>2</sup>
Стены окрашены водоэмульсионной краской (вид 3)	47,05 м <sup>2</sup>
Потолок ГКЛ, окрашен водоэмульсионной краской (вид 4)	34,16 м <sup>2</sup>
Потолок ГКЛ, окрашен водоэмульсионной краской (вид 3)	12,64 м <sup>2</sup>
Оконные откосы, окрашены водоэмульсионной краской (вид 3)	7,97 м <sup>2</sup>
Подоконники, отделаны керамогранитом	2,33 м <sup>2</sup>
Откосы дверей, окрашены водоэмульсионной краской (вид 2)	2,16 м <sup>2</sup>
Двери скрытого монтажа, окрашены водоэмульсионной краской	2,70 м <sup>2</sup>
Плинтус пластиковый	27,17 м.п.
Декоративные экраны на радиаторы	3 шт.


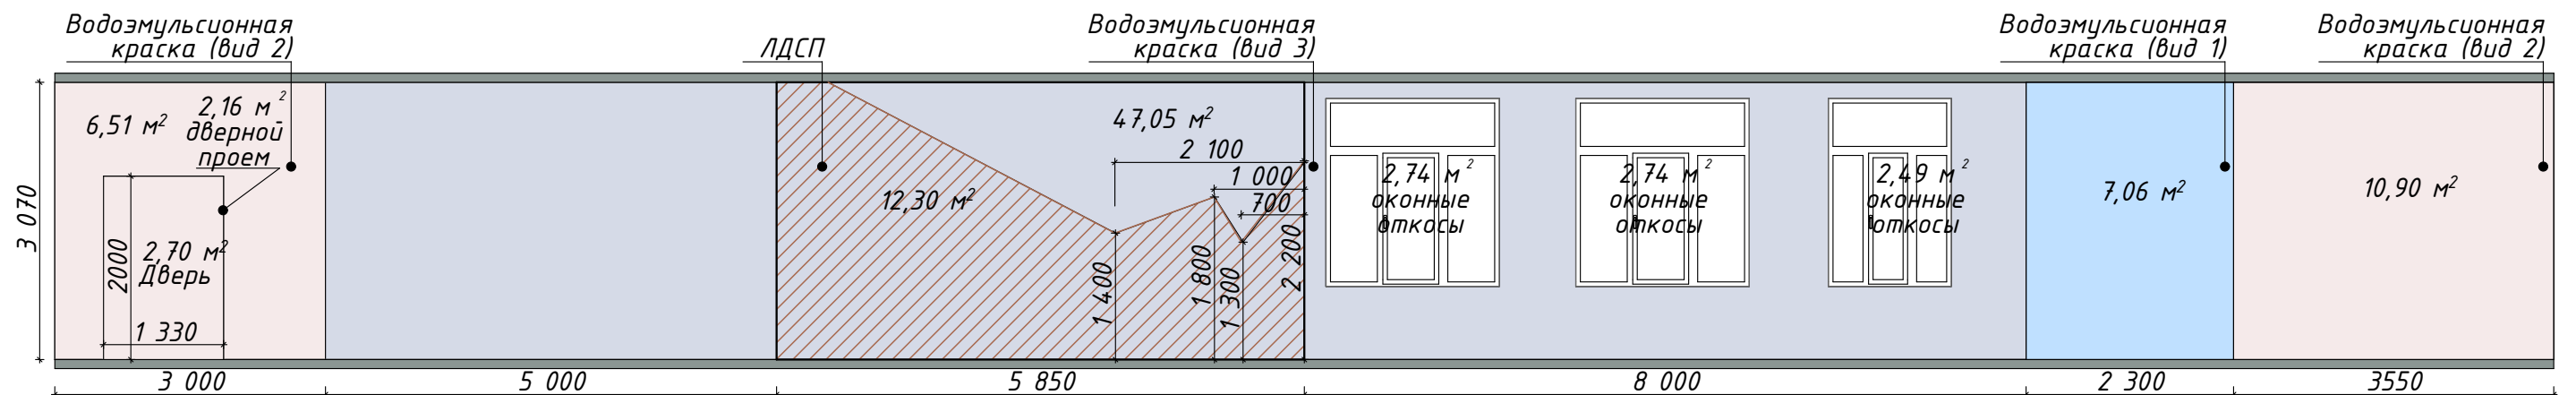


**Примечание:**

- количество материала в ведомости посчитано без учета запаса;
- при заказе погонажных изделий также взять запас на подрезку и стыковку;
- цвет и фактуру краски определить по месту;
- откосы дверей и окна окрашены водоэмульсионной краской в цвет стен;
- труды отопления окрашены в цвет стен;
- плинтус в кабинетах подобрать в цвет пола;
- плинтус в коридорах выложить из керамогранита;
- все размеры, комплектация и фурнитуру мебели уточнять по месту у подрядчика при заказе;
- список оборудования, количество и наименование см. в инфраструктурном листе.

				Кабинет №9. Зона по виду работ «Педагогическая деятельность по проектированию, реализации и анализу внеурочной деятельности в начальных классах, в том числе для обучающихся с ограниченными возможностями здоровья»		
Дизайнер	Быхалова О.С.			Барнаульский государственный педагогический колледж им. В.К.Штильке по адресу ул.80-й Гвардейской Дивизии, 41	Стадия	Лист
Чертежи	Крих И.Ю.				ЭП	21
						Листов
						42


**КАБИНЕТ №9.**  
**ЗОНА ПО ВИДУ РАБОТ «ПЕДАГОГИЧЕСКАЯ ДЕЯТЕЛЬНОСТЬ ПО ПРОЕКТИРОВАНИЮ, РЕАЛИЗАЦИИ И АНАЛИЗУ ВНЕУРОЧНОЙ ДЕЯТЕЛЬНОСТИ В НАЧАЛЬНЫХ КЛАССАХ, В ТОМ ЧИСЛЕ ДЛЯ ОБУЧАЮЩИХСЯ С ОГРАНИЧЕННЫМИ ВОЗМОЖНОСТЯМИ ЗДОРОВЬЯ»**

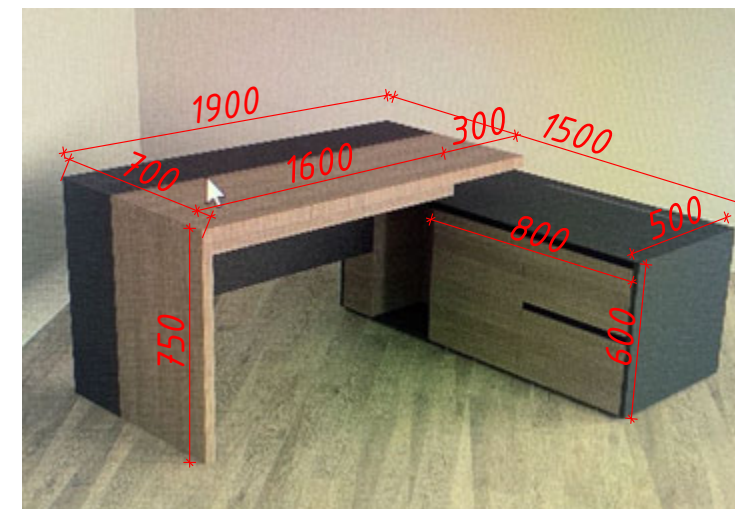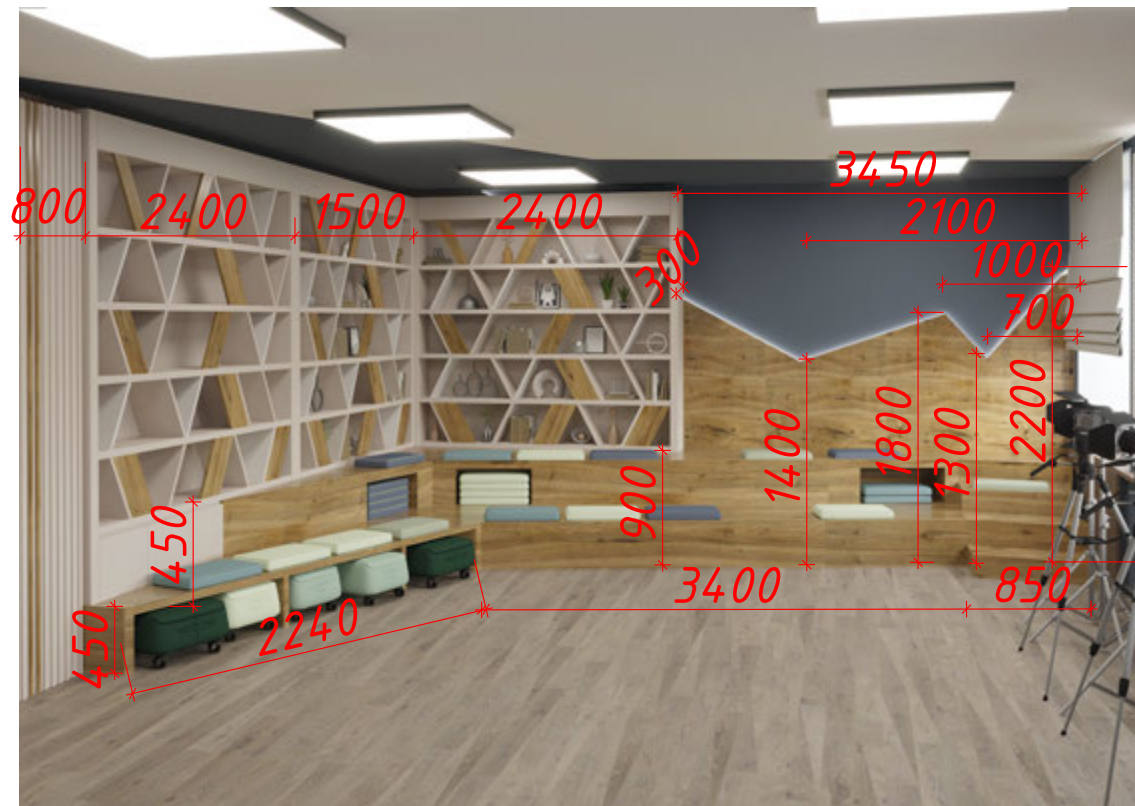


				<i>Кабинет №9.</i>		
				<i>Зона по виду работ «Педагогическая деятельность по проектированию, реализации и анализу внеурочной деятельности в начальных классах, в том числе для обучающихся с ограниченными возможностями здоровья»</i>		
Дизайнер	Быхалова О.С.			<b>Барнаульский государственный педагогический колледж им.В.К.Штильке по адресу ул.80-й Гвардейской Дивизии, 41</b>	Стадия	Лист
Чертежи	Крих И.Ю.				ЭП	22



**КАБИНЕТ №10.**  
**ЗОНА ПО ВИДУ РАБОТ «ПЕДАГОГИЧЕСКАЯ ДЕЯТЕЛЬНОСТЬ ПО ПРОЕКТИРОВАНИЮ, РЕАЛИЗАЦИИ И АНАЛИЗУ ПРОЦЕССА ОБУЧЕНИЯ В НАЧАЛЬНЫХ КЛАССАХ, В ТОМ ЧИСЛЕ ДЛЯ ОБУЧАЮЩИХСЯ С ОГРАНИЧЕННЫМИ ВОЗМОЖНОСТЯМИ ЗДОРОВЬЯ»**  
**Ведомость отделки**

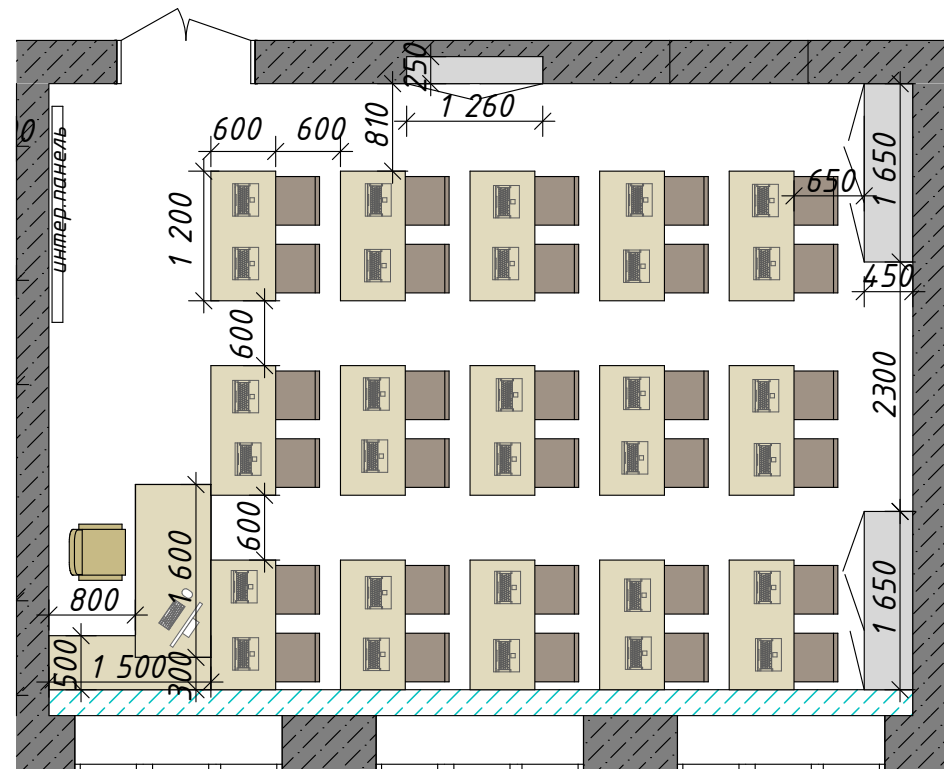

Описание	Кол-во
Стены и ниши окрашены водоэмульсионной краской (вид 1)	48,48 м <sup>2</sup>
Стены окрашены водоэмульсионной краской (вид 2)	20,56 м <sup>2</sup>
Панели дюрполимер, окрашены водоэмульсионной краской	5,83 м <sup>2</sup>
Потолок ГКЛ, окрашен водоэмульсионной краской (вид 2)	10,40 м <sup>2</sup>
Потолок ГКЛ, окрашен водоэмульсионной краской (вид 3)	36,40 м <sup>2</sup>
Оконные откосы, окрашены водоэмульсионной краской (вид 2)	8,22 м <sup>2</sup>
Подоконники, отделаны керамогранитом	2,58 м <sup>2</sup>
Откосы дверей, окрашены водоэмульсионной краской (вид 1)	2,16 м <sup>2</sup>
Двери скрытого монтажа, окрашены водоэмульсионной краской	2,72 м <sup>2</sup>
Плинтус пластиковый	25,90 м.п.
Декоративные экраны на радиаторы	3 шт.

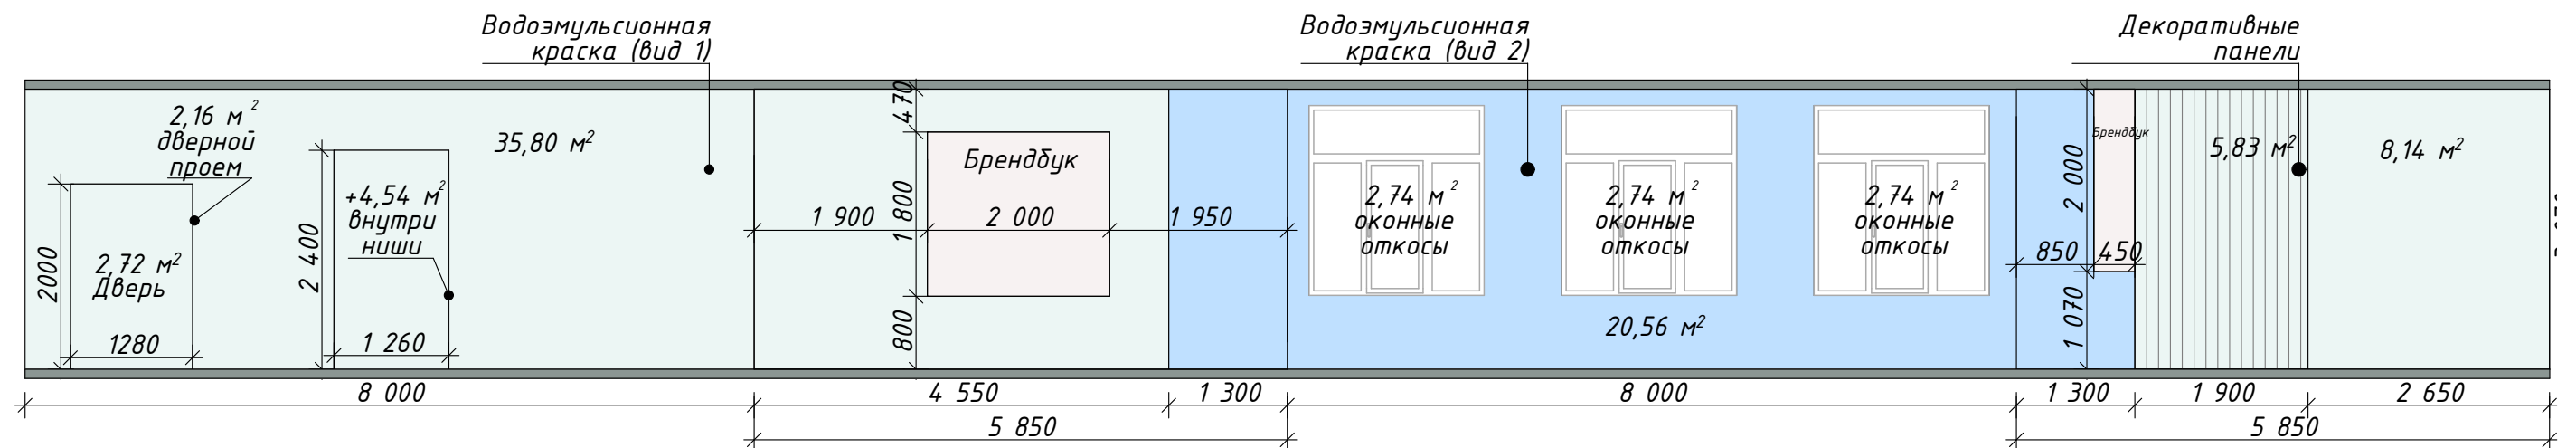

**Примечание:**  
 - количество материала в ведомости посчитано без учета запаса;  
 - при заказе погонажных изделий также взять запас на подрезку и стыковку;  
 - цвет и фактуру краски определить по месту;  
 - откосы дверей и окна окрашены водоэмульсионной краской в цвет стен;  
 - труды отопления окрашены в цвет стен;  
 - плинтус в кабинетах подобрать в цвет пола;  
 - плинтус в коридорах выложить из керамогранита;  
 - все размеры, комплектация и фурнитуру мебели уточнять по месту у подрядчика при заказе;  
 - список оборудования, количество и наименование см. в инфраструктурном листе.

				Кабинет №10. Зона по виду работ «Педагогическая деятельность по проектированию, реализации и анализу процесса обучения в начальных классах, в том числе для обучающихся с ограниченными возможностями здоровья»		
Дизайнер	Быхалова О.С.					
Чертежи	Крих И.Ю.					
				Барнаульский государственный педагогический колледж им.В.К.Штильке по адресу ул.80-й Гвардейской Дивизии, 41		
				Стадия	Лист	Листов
				ЭП	23	42


**КАБИНЕТ №10.**  
**ЗОНА ПО ВИДУ РАБОТ «ПЕДАГОГИЧЕСКАЯ ДЕЯТЕЛЬНОСТЬ ПО ПРОЕКТИРОВАНИЮ, РЕАЛИЗАЦИИ И АНАЛИЗУ ПРОЦЕССА ОБУЧЕНИЯ В НАЧАЛЬНЫХ КЛАССАХ, В ТОМ ЧИСЛЕ ДЛЯ ОБУЧАЮЩИХСЯ С ОГРАНИЧЕННЫМИ ВОЗМОЖНОСТЯМИ ЗДОРОВЬЯ»**




				<i>Кабинет №10.</i>			
				<i>Зона по виду работ «Педагогическая деятельность по проектированию, реализации и анализу процесса обучения в начальных классах, в том числе для обучающихся с ограниченными возможностями здоровья»</i>			
Дизайнер	Быхалова О.С.			<b>Барнаульский государственный педагогический колледж им.В.К.Штильке по адресу ул.80-й Гвардейской Дивизии, 41</b>	<i>Стадия</i>	<i>Лист</i>	<i>Листов</i>
Чертежи	Крих И.Ю.				ЭП	24	42



**КАБИНЕТ №12.**  
**ЗОНА ПО ВИДУ РАБОТ «ВОСПИТАТЕЛЬНАЯ ДЕЯТЕЛЬНОСТЬ, ВКЛЮЧАЯ КЛАСНОЕ РУКОВОДСТВО, В НАЧАЛЬНЫХ КЛАССАХ, В ТОМ ЧИСЛЕ ДЛЯ ОБУЧАЮЩИХСЯ С ОГРАНИЧЕННЫМИ ВОЗМОЖНОСТЯМИ ЗДОРОВЬЯ»**  
**Ведомость отделки**

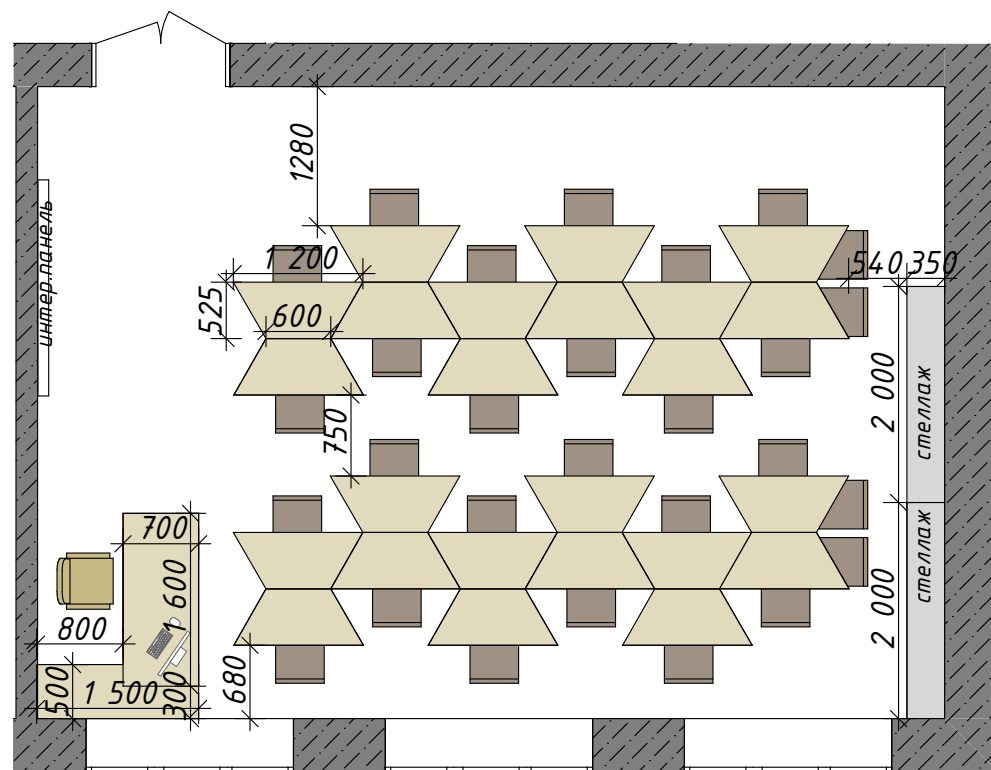

Описание	Кол-во
Стены окрашены водоэмульсионной краской (вид 1)	54,32 м <sup>2</sup>
Стены окрашены водоэмульсионной краской (вид 2)	17,98 м <sup>2</sup>
Дюрополимерные плинтуса, окрашены водоэмульсионной краской	
Потолок ГКЛ окрашены водоэмульсионной краской (вид 3)	49,14 м <sup>2</sup>
Оконные откосы, окрашены водоэмульсионной краской (вид 2)	8,22 м <sup>2</sup>
Подоконники, отделаны керамогранитом	2,58 м <sup>2</sup>
Откосы дверей, окрашены водоэмульсионной краской (вид 1)	2,51 м <sup>2</sup>
Двери скрытого монтажа, окрашены водоэмульсионной краской	3,20 м <sup>2</sup>
Плинтус пластиковый	28,02 м.п.
Декоративные экраны на радиаторы	3 шт.

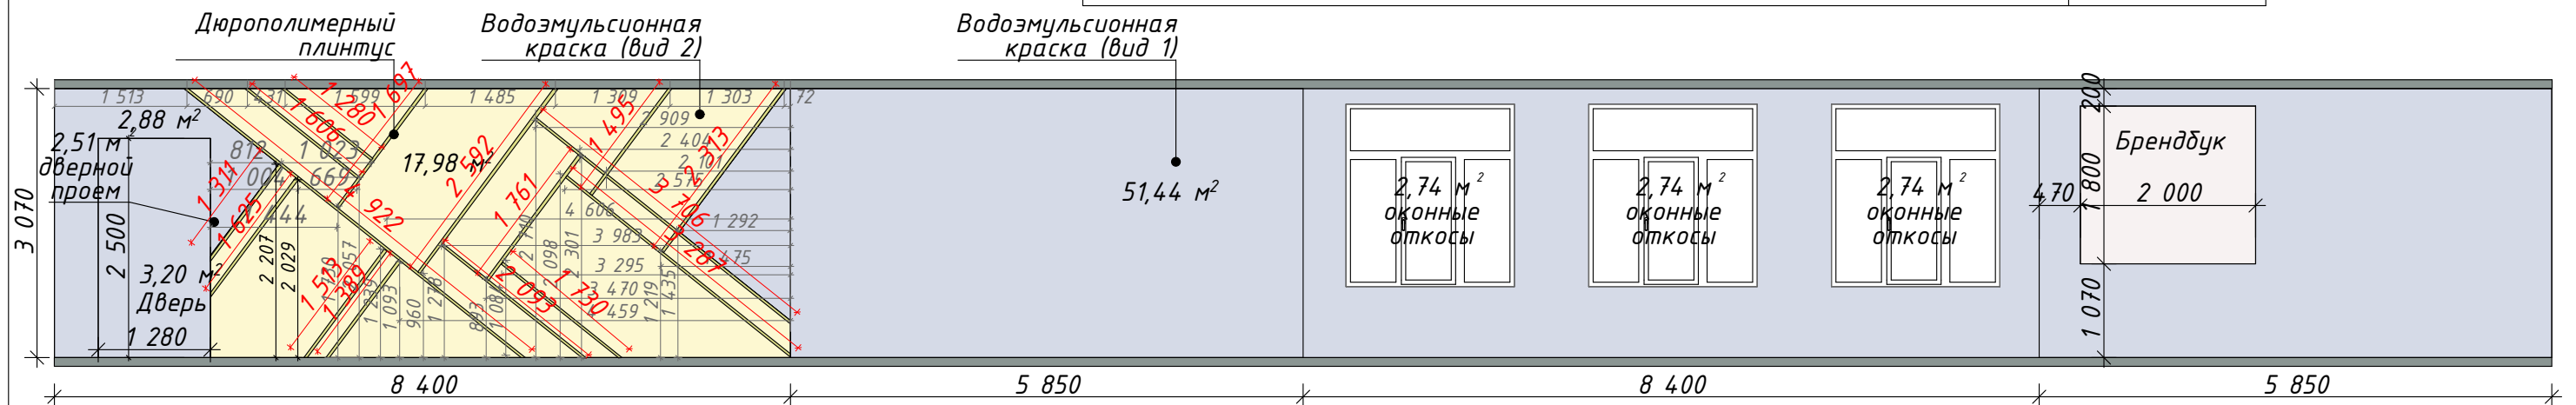

**Примечание:**

- количество материала в ведомости посчитано без учета запаса;
- при заказе погонажных изделий также взять запас на подрезку и стыковку;
- цвет и фактуру краски определить по месту;
- откосы дверей и окна окрашены водоэмульсионной краской в цвет стен;
- труды отопления окрашены в цвет стен;
- плинтус в кабинетах подобрать в цвет пола;
- плинтус в коридорах выложить из керамогранита;
- все размеры, комплектация и фурнитуру мебели уточнять по месту у подрядчика при заказе;
- список оборудования, количество и наименование см. в инфраструктурном листе.

Кабинет №12. Зона по виду работ «Воспитательная деятельность, включая классное руководство, в начальных классах, в том числе для обучающихся с ограниченными возможностями здоровья»			
Дизайнер	Быхалова О.С.		
Чертежи	Крих И.Ю.		
Барнаульский государственный педагогический колледж им.В.К.Штильке по адресу ул.80-й Гвардейской Дивизии, 41		Стадия	Лист
		ЭП	25
		Листов	42

**КАБИНЕТ №12.**  
**ЗОНА ПО ВИДУ РАБОТ «ВОСПИТАТЕЛЬНАЯ ДЕЯТЕЛЬНОСТЬ, ВКЛЮЧАЯ КЛАССНОЕ РУКОВОДСТВО, В НАЧАЛЬНЫХ КЛАССАХ, В ТОМ ЧИСЛЕ ДЛЯ ОБУЧАЮЩИХСЯ С ОГРАНИЧЕННЫМИ ВОЗМОЖНОСТЯМИ ЗДОРОВЬЯ»**




				<i>Кабинет №12.</i>			
				<i>Зона по виду работ «Воспитательная деятельность, включая классное руководство, в начальных классах, в том числе для обучающихся с ограниченными возможностями здоровья»</i>			
<i>Дизайнер</i>	<i>Быхалова О.С.</i>			<i>Барнаульский государственный педагогический колледж им.В.К.Штильке по адресу ул.80-й Гвардейской Дивизии, 41</i>	<i>Стадия</i>	<i>Лист</i>	<i>Листов</i>
<i>Чертежи</i>	<i>Крих И.Ю.</i>				<i>ЭП</i>	<i>26</i>	<i>42</i>





# КАБИНЕТ №13. ЗОНА ПО ВИДУ РАБОТ «ОРГАНИЗАЦИЯ АДАПТИВНОГО ФИЗИЧЕСКОГО ВОСПИТАНИЯ ОБУЧАЮЩИХСЯ В СПЕЦИАЛЬНЫХ (КОРРЕКЦИОННЫХ) И ОБЩЕОБРАЗОВАТЕЛЬНЫХ ОРГАНИЗАЦИЯХ»

## Ведомость отделки

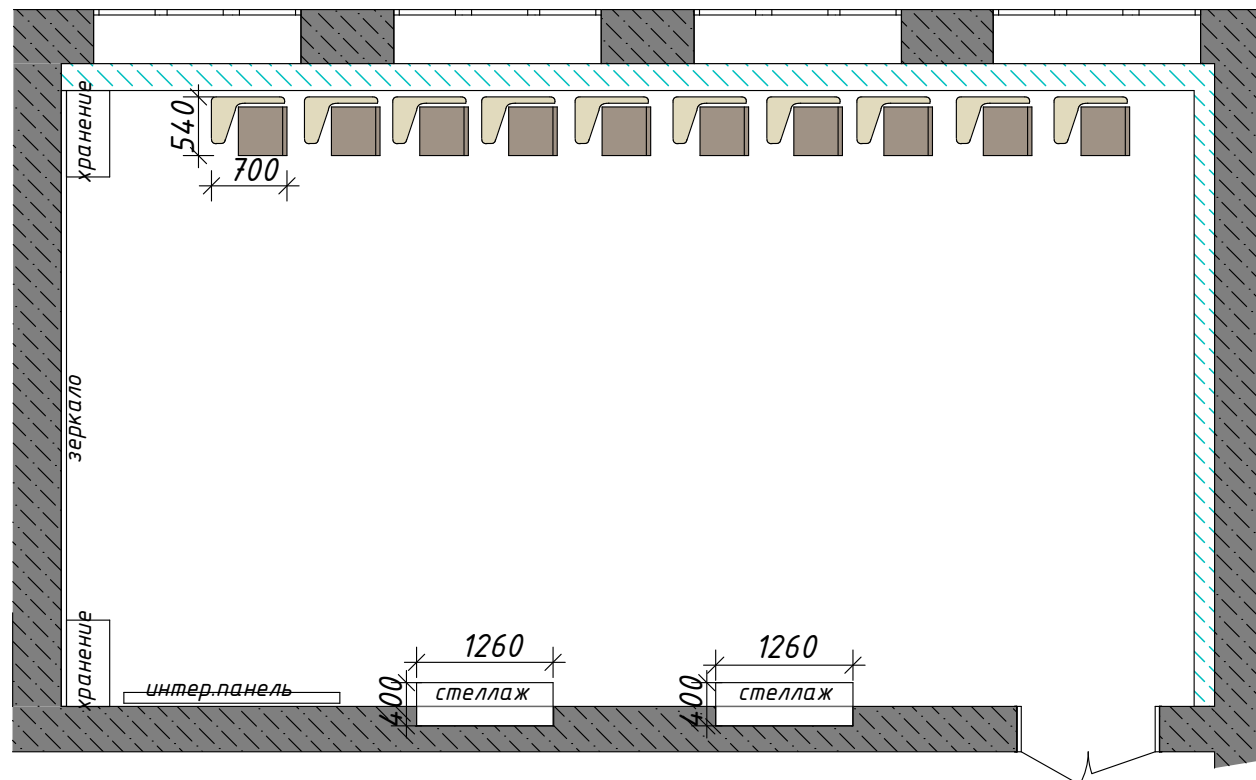

Описание	Кол-во
Стены и ниши окрашены водоэмульсионной краской (вид 1)	55,61 м <sup>2</sup>
Фотообои (2820*5950мм)	16,78 м <sup>2</sup>
Потолок ГКЛ окрашены водоэмульсионной краской (вид 1)	63,54 м <sup>2</sup>
Оконные откосы, окрашены водоэмульсионной краской (вид 1)	10,96 м <sup>2</sup>
Подоконники, отделаны керамогранитом	3,44 м <sup>2</sup>
Откосы дверей, окрашены водоэмульсионной краской (вид 1)	2,53 м <sup>2</sup>
Двери скрытого монтажа, окрашены водоэмульсионной краской	3,30 м <sup>2</sup>
Плинтус пластиковый	34,06 м.п.
Зеркало (3070*5950мм)	18,27 м <sup>2</sup>

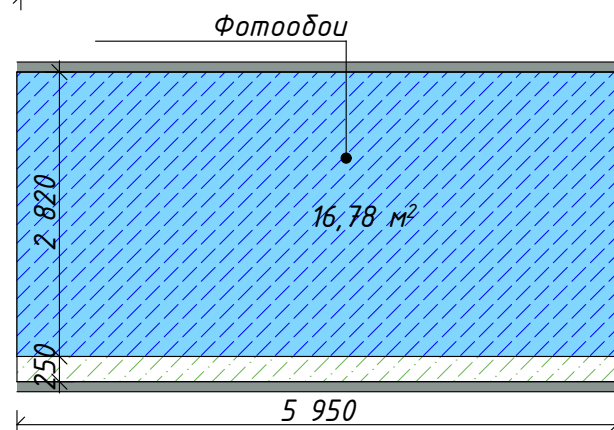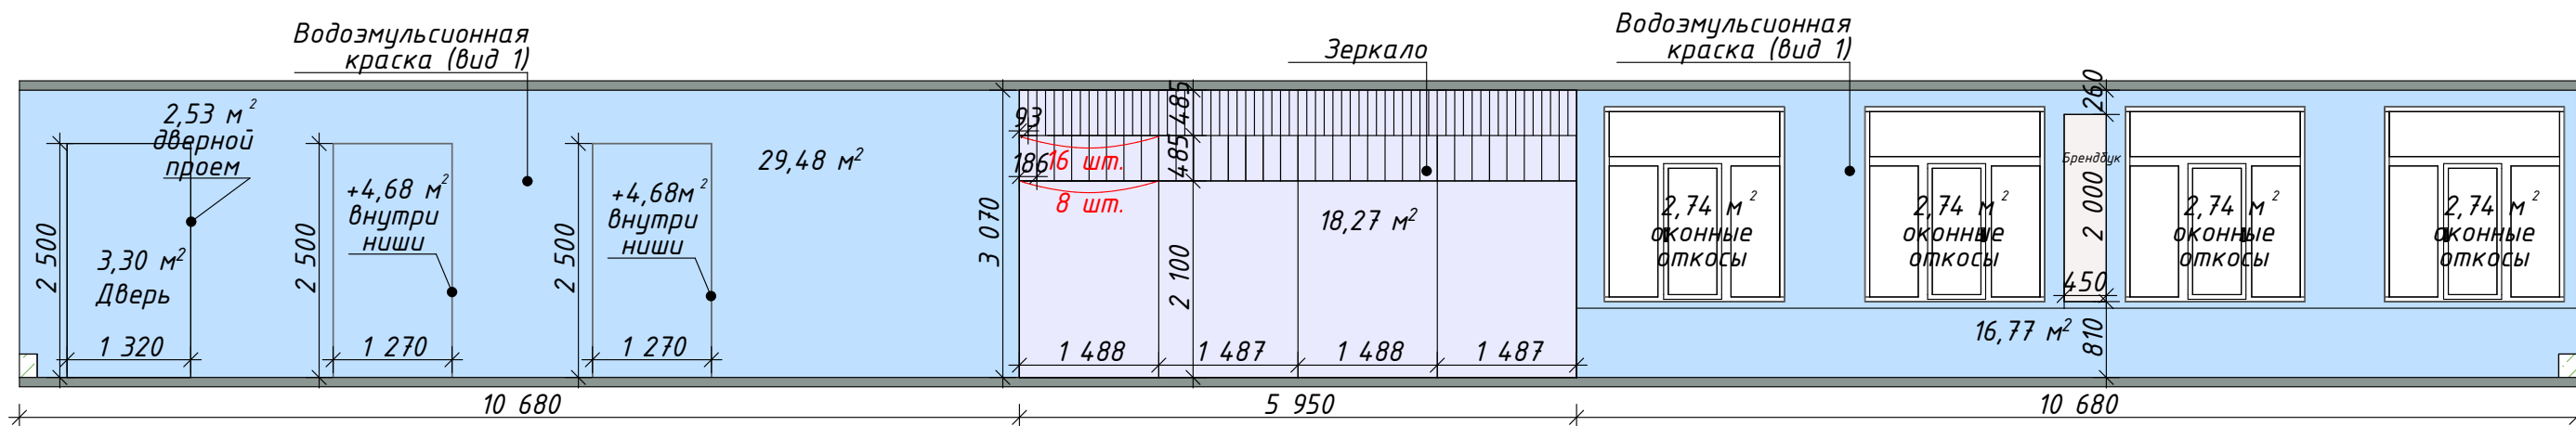

- Примечание:**
- количество материала в ведомости посчитано без учета запаса;
  - при заказе погонажных изделий также взять запас на подрезку и стыковку;
  - цвет и фактуру краски определить по месту;
  - откосы дверей и окна окрашены водоэмульсионной краской в цвет стен;
  - труды отопления окрашены в цвет стен;
  - плинтус в кабинетах подобрать в цвет пола;
  - плинтус в коридорах выложить из керамогранита;
  - все размеры, комплектация и фурнитуру мебели уточнять по месту у подрядчика при заказе;
  - список оборудования, количество и наименование см. в инфраструктурном листе.

Кабинет №13. Зона по виду работ «Организация адаптивного физического воспитания обучающихся в специальных (коррекционных) и общеобразовательных организациях»			
Дизайнер	Быхалова О.С.		
Чертежи	Крих И.Ю.		
Барнаульский государственный педагогический колледж им.В.К.Штильке по адресу ул.80-й Гвардейской Дивизии, 41		Стадия	Лист
		ЭП	27
			Листов
			42


**КАБИНЕТ №13.  
 ЗОНА ПО ВИДУ РАБОТ «ОРГАНИЗАЦИЯ АДАПТИВНОГО ФИЗИЧЕСКОГО ВОСПИТАНИЯ  
 ОБУЧАЮЩИХСЯ В СПЕЦИАЛЬНЫХ (КОРРЕКЦИОННЫХ) И ОБЩЕОБРАЗОВАТЕЛЬНЫХ  
 ОРГАНИЗАЦИЯХ»**



				<i>Кабинет №13.          Зона по виду работ «Организация адаптивного физического воспитания обучающихся в специальных (коррекционных) и общеобразовательных организациях»</i>			
Дизайнер	Быхалова О.С.			<b>Барнаульский государственный педагогический колледж          им.В.К.Штильке          по адресу ул.80-й Гвардейской          Дивизии, 41</b>	Стадия	Лист	Листов
Чертежи	Крих И.Ю.				ЭП	28	42



## КОРИДОР 2-ГО ЭТАЖА.

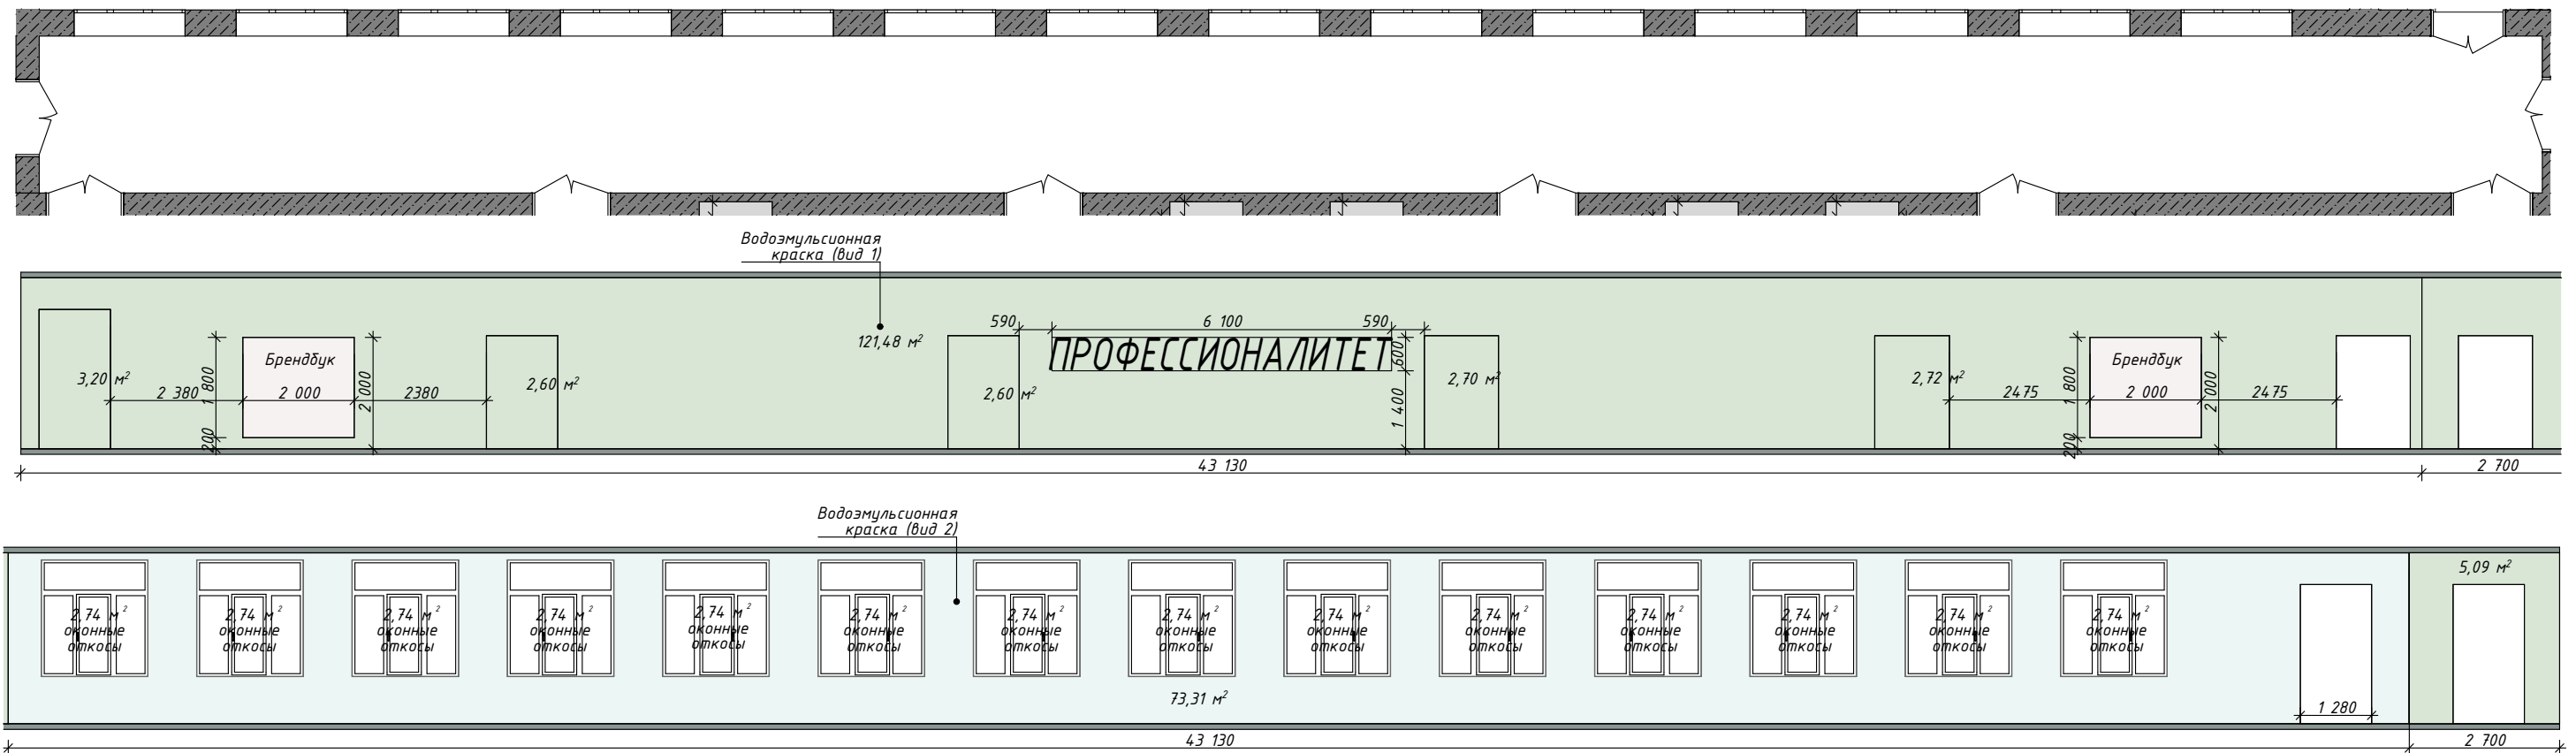

### Ведомость отделки

Описание	Кол-во
Стены окрашены водоэмульсионной краской (вид 1)	126,57 м2
Стены окрашены водоэмульсионной краской (вид 2)	73,31 м2
Потолок ГКЛ, окрашен водоэмульсионной краской (вид 2)	116,33 м2
Оконные откосы, окрашены водоэмульсионной краской (вид 2)	38,36 м2
Подоконники, отделаны керамогранитом	12,04 м2
Двери скрытого монтажа, окрашены водоэмульсионной краской	13,82 м2
Декоративные экраны на радиаторы	14 шт.

**Примечание:**

- количество материала в ведомости посчитано без учета запаса;
- при заказе погонажных изделий также взять запас на подрезку и стыковку;
- цвет и фактуру краски определить по месту;
- откосы дверей и окна окрашены водоэмульсионной краской в цвет стен;
- труды отопления окрашены в цвет стен;
- плинтус в кабинетах подобрать в цвет пола;
- плинтус в коридорах выложить из керамогранита;
- все размеры, комплектация и фурнитуру мебели уточнять по месту у подрядчика при заказе;
- список оборудования, количество и наименование см. в инфраструктурном листе;
- электровывод для подсветки надписи сделать для каждой буквы отдельно, расположение и трафарет согласовать с подрядчиками.

Коридор 2-го этажа			
Дизайнер	Быхалова О.С.		
Чертежи	Крих И.Ю.		
Барнаульский государственный педагогический колледж им. В.К.Штильке по адресу ул.80-й Гвардейской Дивизии, 41		Стадия	Лист
		ЭП	29
			Листов
			42

## КОРИДОР 2-ГО ЭТАЖА.




				<i>Коридор 2-го этажа</i>			
<i>Дизайнер</i>	<i>Быхалова О.С.</i>			<i>Барнаульский государственный педагогический колледж им. В.К. Штильке по адресу ул. 80-й Гвардейской Дивизии, 41</i>	<i>Стадия</i>	<i>Лист</i>	<i>Листов</i>
<i>Чертежи</i>	<i>Крих И.Ю.</i>				<i>ЭП</i>	<i>30</i>	<i>42</i>




# КАБИНЕТ №26. ЗОНА ПО ВИДУ РАБОТ "ПРИМЕНЕНИЕ ЦИФРОВЫХ ТЕХНОЛОГИЙ В ОБРАЗОВАТЕЛЬНОМ ПРОЦЕССЕ ДОО."

## Ведомость отделки

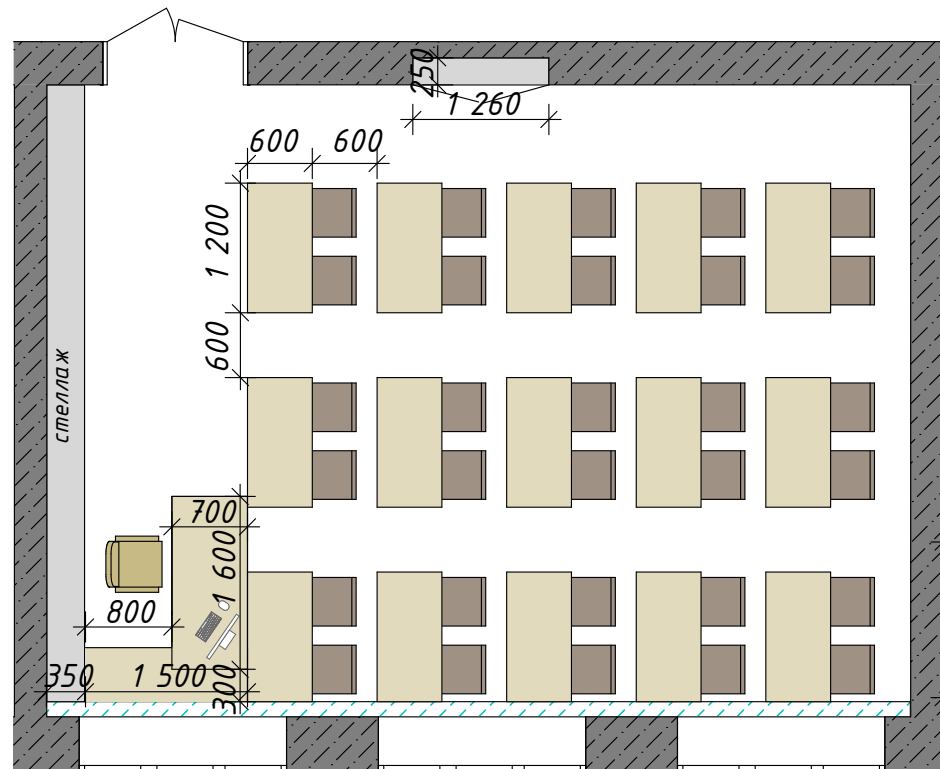

Описание	Кол-во
Стены и ниши окрашены водоэмульсионной краской (вид 1)	56,90 м <sup>2</sup>
Стены окрашены водоэмульсионной краской (вид 2)	14,33 м <sup>2</sup>
Потолок ГКЛ окрашены водоэмульсионной краской (вид 3)	46,80 м <sup>2</sup>
Оконные откосы, окрашены водоэмульсионной краской (вид 1)	8,22 м <sup>2</sup>
Подоконники, отделаны керамогранитом	2,58 м <sup>2</sup>
Откосы дверей, окрашены водоэмульсионной краской (вид 2)	2,16 м <sup>2</sup>
Двери скрытого монтажа, окрашены водоэмульсионной краской	2,72 м <sup>2</sup>
Плинтус пластиковый	24,63 м.п.
Декоративные экраны на радиаторы	3 шт.

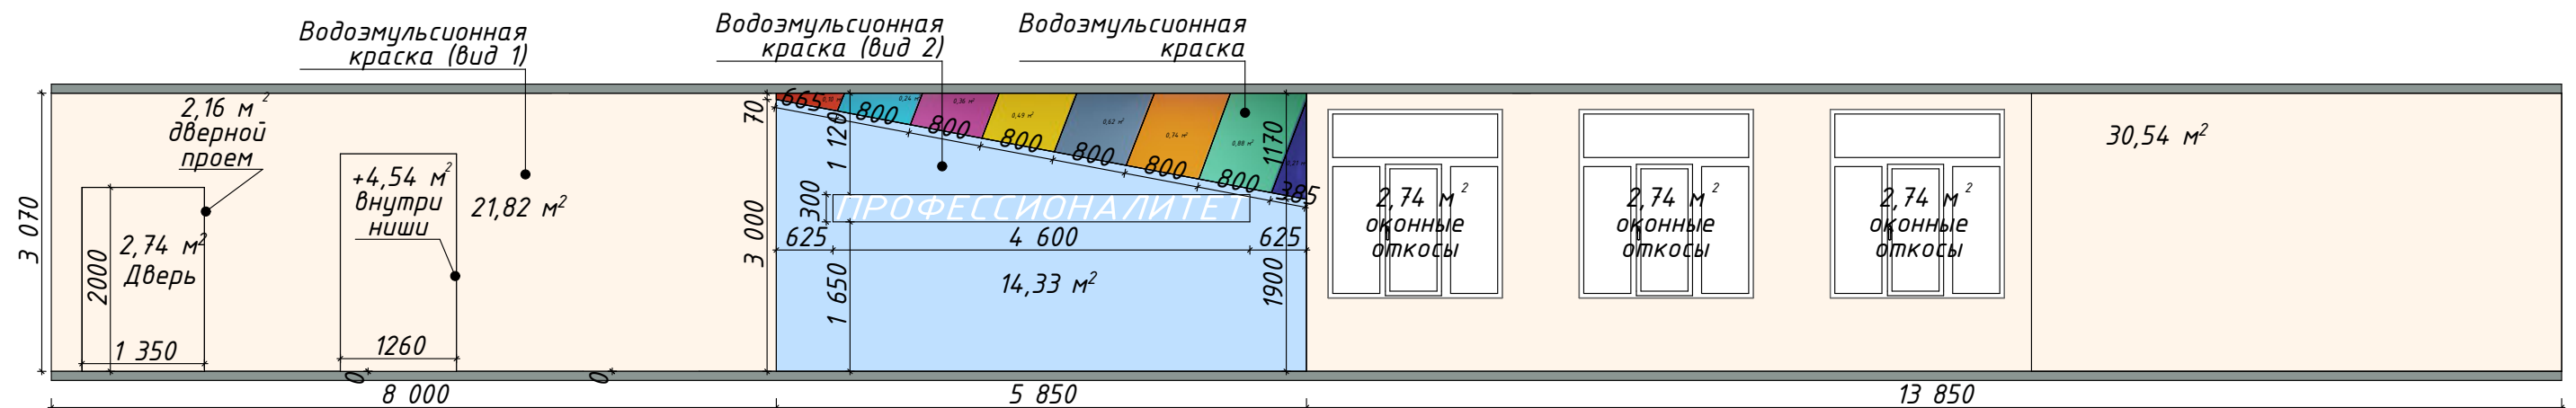

**Примечание:**  
 - количество материала в ведомости посчитано без учета запаса;  
 - при заказе погонажных изделий также взять запас на подрезку и стыковку;  
 - цвет и фактуру краски определить по месту;  
 - откосы дверей и окна окрашены водоэмульсионной краской в цвет стен;  
 - труды отопления окрашены в цвет стен;  
 - плинтус в кабинетах подобрать в цвет пола;  
 - плинтус в коридорах выложить из керамогранита;  
 - все размеры, комплектация и фурнитуру мебели уточнять по месту у подрядчика при заказе;  
 - список оборудования, количество и наименование см. в инфраструктурном листе;  
 - электровывод для подсветки надписи сделать для каждой буквы отдельно, расположение и трафарет согласовать с подрядчиками.

				Кабинет №26. Зона по виду работ "Организация различных видов деятельности детей в дошкольной образовательной организации."		
Дизайнер	Быхалова О.С.					
Чертежи	Крих И.Ю.					
				Барнаульский государственный педагогический колледж им.В.К.Штильке по адресу ул.80-й Гвардейской Дивизии, 41		
				Стадия	Лист	Листов
				ЭП	31	42

КАБИНЕТ №26.  
 ЗОНА ПО ВИДУ РАБОТ "ПРИМЕНЕНИЕ ЦИФРОВЫХ ТЕХНОЛОГИЙ В  
 ОБРАЗОВАТЕЛЬНОМ ПРОЦЕССЕ ДОО."




				<i>Кабинет №26. Зона по виду работ "Организация различных видов деятельности детей в дошкольной образовательной организации."</i>			
<i>Дизайнер</i>	<i>Быхалова О.С.</i>			<i>Барнаульский государственный педагогический колледж им.В.К.Штильке по адресу ул.80-й Гвардейской Дивизии, 41</i>	<i>Стадия</i>	<i>Лист</i>	<i>Листов</i>
<i>Чертежи</i>	<i>Крих И.Ю.</i>				<i>ЭП</i>	<i>32</i>	<i>42</i>



## КАБИНЕТ №27.

# ЗОНА ПО ВИДУ РАБОТ «ПЕДАГОГИЧЕСКАЯ ДЕЯТЕЛЬНОСТЬ ПО РЕАЛИЗАЦИИ ОБРАЗОВАТЕЛЬНЫХ ПРОГРАММ ДОШКОЛЬНОГО ОБРАЗОВАНИЯ И ОРГАНИЗАЦИИ РАЗВИВАЮЩЕЙ ДЕЯТЕЛЬНОСТИ С ДЕТЬМИ РАННЕГО И ДОШКОЛЬНОГО ВОЗРАСТА»

### Ведомость отделки

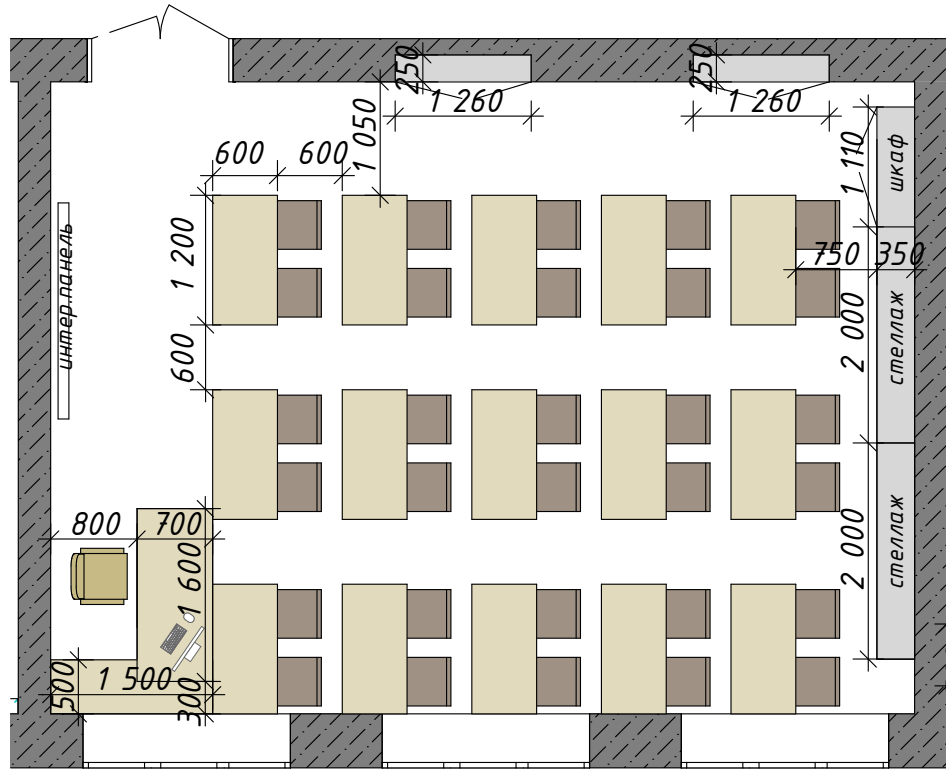

Описание	Кол-во
Стены окрашены водоэмульсионной краской (вид 1)	12,58 м <sup>2</sup>
Стены и ниши окрашены водоэмульсионной краской (вид 2)	62,30 м <sup>2</sup>
Дюрополимерные плинтуса, окрашены водоэмульсионной краской	21,40 м.п.
Потолок ГКЛ окрашены водоэмульсионной краской (вид 33)	46,78 м <sup>2</sup>
Оконные откосы, окрашены водоэмульсионной краской (вид 1)	8,22 м <sup>2</sup>
Подоконники, отделаны керамогранитом	2,58 м <sup>2</sup>
Откосы дверей, окрашены водоэмульсионной краской (вид 2)	2,16 м <sup>2</sup>
Двери скрытого монтажа, окрашены водоэмульсионной краской	2,72 м <sup>2</sup>
Плинтус пластиковый	25,90 м.п.
Декоративные экраны на радиаторы	3 шт.



**Примечание:**

- количество материала в ведомости посчитано без учета запаса;
- при заказе погонажных изделий также взять запас на подрезку и стыковку;
- цвет и фактуру краски определить по месту;
- откосы дверей и окна окрашены водоэмульсионной краской в цвет стен;
- труды отопления окрашены в цвет стен;
- плинтус в кабинетах подобрать в цвет пола;
- плинтус в коридорах выложить из керамогранита;
- все размеры, комплектация и фурнитуру мебели уточнять по месту у подрядчика при заказе;
- список оборудования, количество и наименование см. в инфраструктурном листе.

		Кабинет №27. Зона по виду работ «Педагогическая деятельность по реализации образовательных программ дошкольного образования и организации развивающей деятельности с детьми раннего и дошкольного возраста»		
Дизайнер	Быхалова О.С.			
Чертежи	Крих И.Ю.			
		Барнаульский государственный педагогический колледж им.В.К.Штильке по адресу ул.80-й Гвардейской Дивизии, 41	Стадия	Лист
			ЭП	33
				Листов
				42

**КАБИНЕТ №27.**

**ЗОНА ПО ВИДУ РАБОТ «ПЕДАГОГИЧЕСКАЯ ДЕЯТЕЛЬНОСТЬ ПО РЕАЛИЗАЦИИ ОБРАЗОВАТЕЛЬНЫХ ПРОГРАММ ДОШКОЛЬНОГО ОБРАЗОВАНИЯ И ОРГАНИЗАЦИИ РАЗВИВАЮЩЕЙ ДЕЯТЕЛЬНОСТИ С ДЕТЬМИ РАННЕГО И ДОШКОЛЬНОГО ВОЗРАСТА»**




				<i>Кабинет №27.</i>			
				<i>Зона по виду работ «Педагогическая деятельность по реализации образовательных программ дошкольного образования и организации развивающей деятельности с детьми раннего и дошкольного возраста»</i>			
Дизайнер	Быхалова О.С.			<b>Барнаулский государственный педагогический колледж им.В.К.Штильке по адресу ул.80-й Гвардейской Дивизии, 41</b>	Стадия	Лист	Листов
Чертежи	Крих И.Ю.				ЭП	34	42




## КАБИНЕТ №28.

### ЗОНА ПО ВИДУ РАБОТ "ОРГАНИЗАЦИЯ ПРОЦЕССА ОБУЧЕНИЯ ПО ОСНОВНЫМ ОБЩЕОБРАЗОВАТЕЛЬНЫМ ПРОГРАММАМ ДОШКОЛЬНОГО ОБРАЗОВАНИЯ."

#### Ведомость отделки

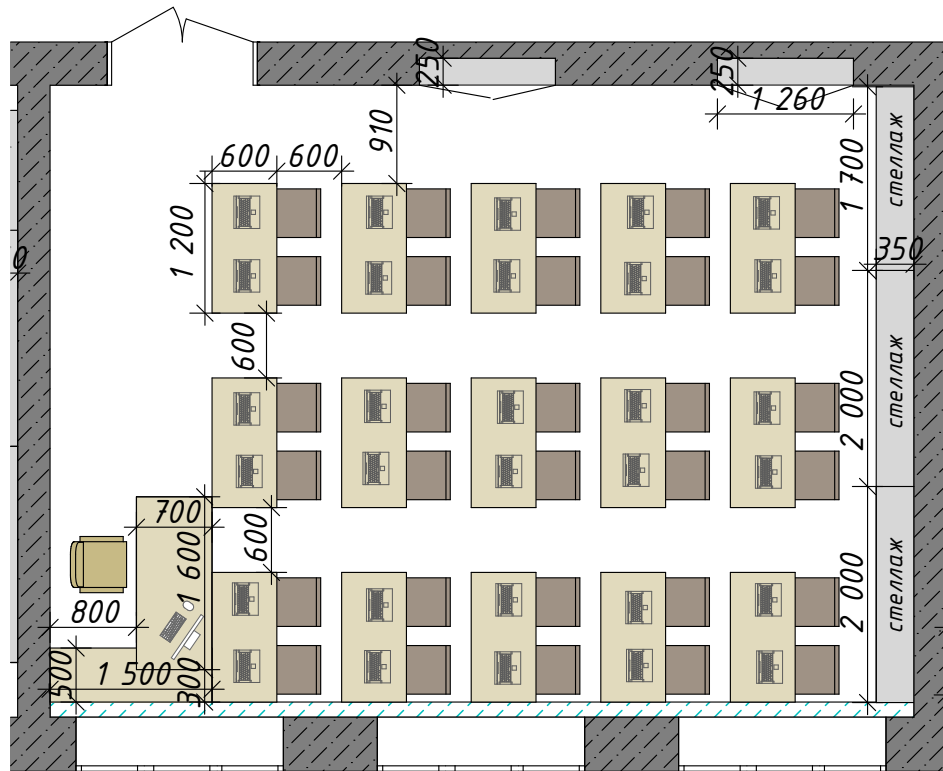

Описание	Кол-во
Стены и ниши окрашены водоэмульсионной краской (вид 1)	79,30 м2
Потолок ГКЛ окрашены водоэмульсионной краской (вид 3)	46,80 м2
Оконные откосы, окрашены водоэмульсионной краской (вид 1)	8,22 м2
Подоконники, отделаны керамогранитом	2,58 м2
Откосы дверей, окрашены водоэмульсионной краской (вид 2)	2,16 м2
Двери скрытого монтажа, окрашены водоэмульсионной краской	2,72 м2
Плинтус пластиковый	24,59 м.п.
Декоративные экраны на радиаторы	3 шт.

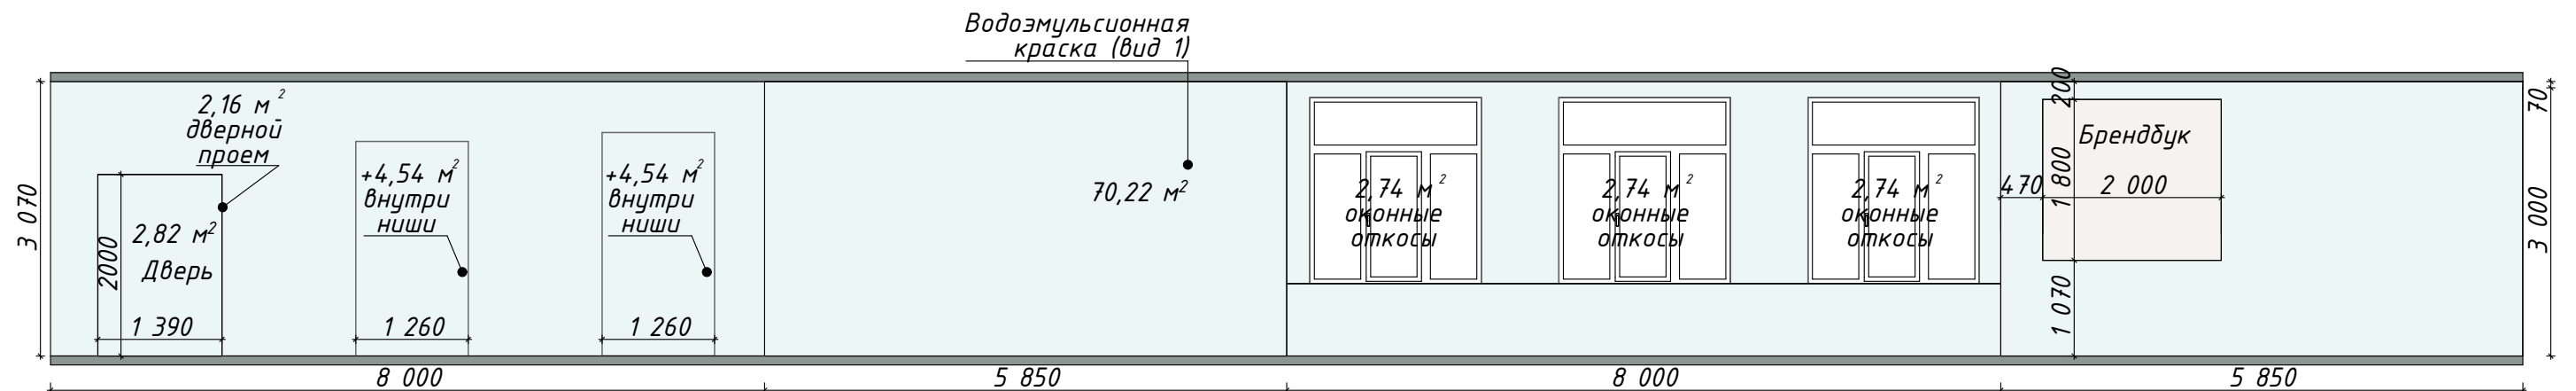

**Примечание:**

- количество материала в ведомости посчитано без учета запаса;
- при заказе погонажных изделий также взять запас на подрезку и стыковку;
- цвет и фактуру краски определить по месту;
- откосы дверей и окна окрашены водоэмульсионной краской в цвет стен;
- труды отопления окрашены в цвет стен;
- плинтус в кабинетах подобрать в цвет пола;
- плинтус в коридорах выложить из керамогранита;
- все размеры, комплектация и фурнитуру мебели уточнять по месту у подрядчика при заказе;
- список оборудования, количество и наименование см. в инфраструктурном листе.

				Кабинет №28. Зона по виду работ "Организация процесса обучения по основным общеобразовательным программам дошкольного образования."			
Дизайнер	Быхалова О.С.						
Чертежи	Крих И.Ю.						
				Барнаульский государственный педагогический колледж им.В.К.Штильке по адресу ул.80-й Гвардейской Дивизии, 41	Стадия ЭП	Лист 35	Листов 42

**КАБИНЕТ №28.**  
**ЗОНА ПО ВИДУ РАБОТ "ОРГАНИЗАЦИЯ ПРОЦЕССА ОБУЧЕНИЯ ПО ОСНОВНЫМ  
 ОБЩЕОБРАЗОВАТЕЛЬНЫМ ПРОГРАММАМ ДОШКОЛЬНОГО ОБРАЗОВАНИЯ."**



				<i>Кабинет №28.</i>			
				<i>Зона по виду работ "Организация процесса обучения по основным общеобразовательным программам дошкольного образования."</i>			
<i>Дизайнер</i>	<i>Быхалова О.С.</i>			<i>Барнаульский государственный педагогический колледж им.В.К.Штильке по адресу ул.80-й Гвардейской Дивизии, 41</i>	<i>Стадия</i>	<i>Лист</i>	<i>Листов</i>
<i>Чертежи</i>	<i>Крих И.Ю.</i>				<i>ЭП</i>	<i>36</i>	<i>42</i>




**КАБИНЕТ №29.**  
**ЗОНА ПО ВИДУ РАБОТ "ОРГАНИЗАЦИЯ РАЗЛИЧНЫХ ВИДОВ ДЕЯТЕЛЬНОСТИ**  
**ДЕТЕЙ В ДОШКОЛЬНОЙ ОБРАЗОВАТЕЛЬНОЙ ОРГАНИЗАЦИИ."**

**Ведомость отделки**



Описание	Кол-во
Стены окрашены водоэмульсионной краской (вид 1)	43,47 м <sup>2</sup>
Стены окрашены водоэмульсионной краской (вид 2)	29,28 м <sup>2</sup>
Потолок ГКЛ окрашены водоэмульсионной краской (вид 3)	46,50 м <sup>2</sup>
Оконные откосы, окрашены водоэмульсионной краской (вид 1)	8,22 м <sup>2</sup>
Подоконники, отделаны керамогранитом	2,58 м <sup>2</sup>
Откосы дверей, окрашены водоэмульсионной краской (вид 1 и вид 2)	2,16 м <sup>2</sup>
Двери скрытого монтажа, окрашены водоэмульсионной краской (вид 1 и вид 2)	2,86 м <sup>2</sup>
Плинтус пластиковый	27,00 м.п.
Декоративные экраны на радиаторы	3 шт.

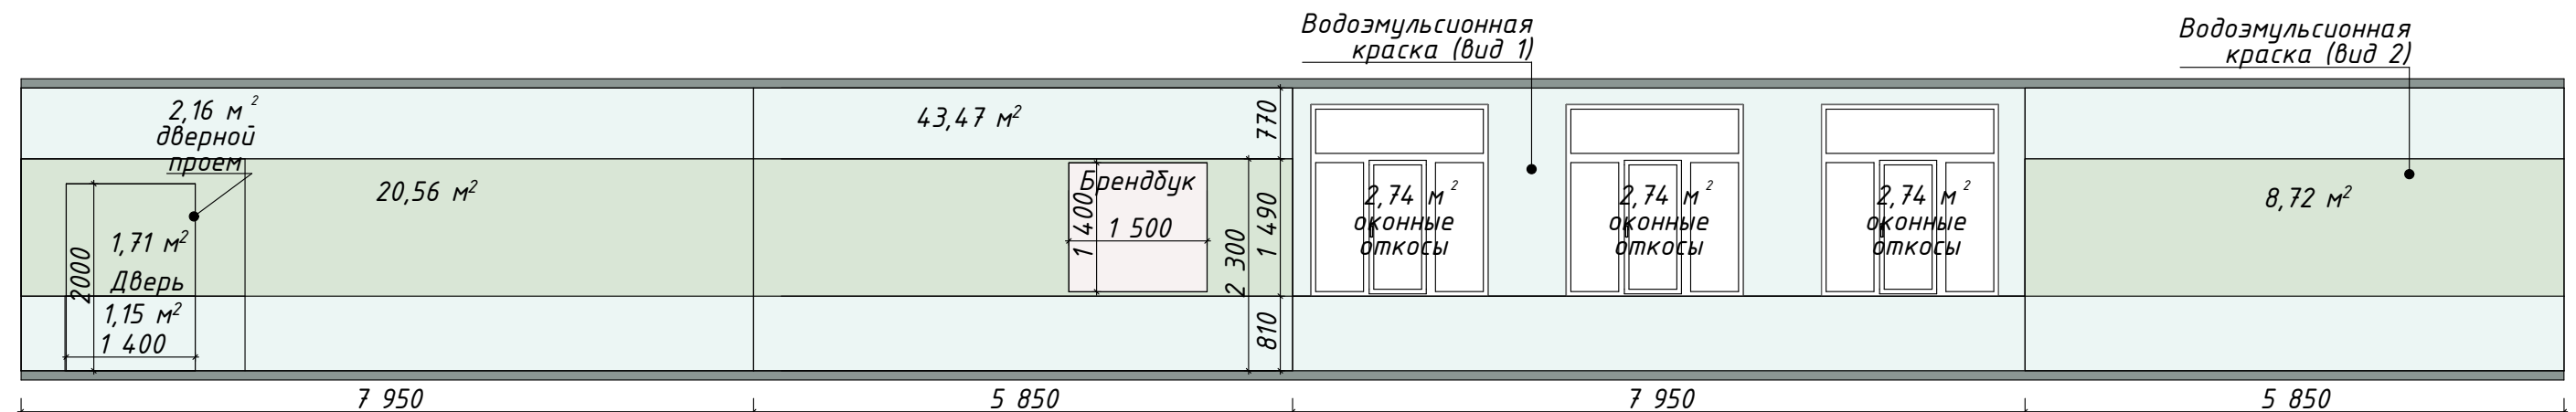

**Примечание:**  
 - количество материала в ведомости посчитано без учета запаса;  
 - при заказе погонажных изделий также взять запас на подрезку и стыковку;  
 - цвет и фактуру краски определить по месту;  
 - откосы дверей и окна окрашены водоэмульсионной краской в цвет стен;  
 - труды отопления окрашены в цвет стен;  
 - плинтус в кабинетах подобрать в цвет пола;  
 - плинтус в коридорах выложить из керамогранита;  
 - все размеры, комплектация и фурнитуру мебели уточнять по месту у подрядчика при заказе;  
 - список оборудования, количество и наименование см. в инфраструктурном листе.

		Кабинет №29. Зона по виду работ "Организация различных видов деятельности детей в дошкольной образовательной организации."		
Дизайнер	Быхалова О.С.			
Чертежи	Крих И.Ю.			
		Барнаульский государственный педагогический колледж им.В.К.Штильке по адресу ул.80-й Гвардейской Дивизии, 41	Стадия	Лист
			ЭП	37
				Листов
				42

**КАБИНЕТ №29.  
 ЗОНА ПО ВИДУ РАБОТ "ОРГАНИЗАЦИЯ РАЗЛИЧНЫХ ВИДОВ ДЕЯТЕЛЬНОСТИ  
 ДЕТЕЙ В ДОШКОЛЬНОЙ ОБРАЗОВАТЕЛЬНОЙ ОРГАНИЗАЦИИ."**




				<i>Кабинет №29.          Зона по виду работ "Организация различных видов деятельности          детей в дошкольной образовательной организации."</i>			
<i>Дизайнер</i>	<i>Быхалова О.С.</i>			<i>Барнаульский государственный          педагогический колледж          им.В.К.Штильке          по адресу ул.80-й Гвардейской          Дивизии, 41</i>	<i>Стадия</i>	<i>Лист</i>	<i>Листов</i>
<i>Чертежи</i>	<i>Крих И.Ю.</i>				<i>ЭП</i>	<i>38</i>	<i>42</i>




## КАБИНЕТ №30.

# ЗОНА ПО ВИДУ РАБОТ «ПЕДАГОГИЧЕСКАЯ ДЕЯТЕЛЬНОСТЬ ПО РЕАЛИЗАЦИИ АДАПТИРОВАННЫХ ОБРАЗОВАТЕЛЬНЫХ ПРОГРАММ ДОШКОЛЬНОГО ОБРАЗОВАНИЯ И ОРГАНИЗАЦИИ РАЗВИВАЮЩЕЙ ДЕЯТЕЛЬНОСТИ ДЛЯ ДЕТЕЙ С ОГРАНИЧЕННЫМИ ВОЗМОЖНОСТЯМИ ЗДОРОВЬЯ И /ИЛИ ИНВАЛИДНОСТЬЮ В ГРУППАХ РАЗНОЙ НАПРАВЛЕННОСТИ»

### Ведомость отделки

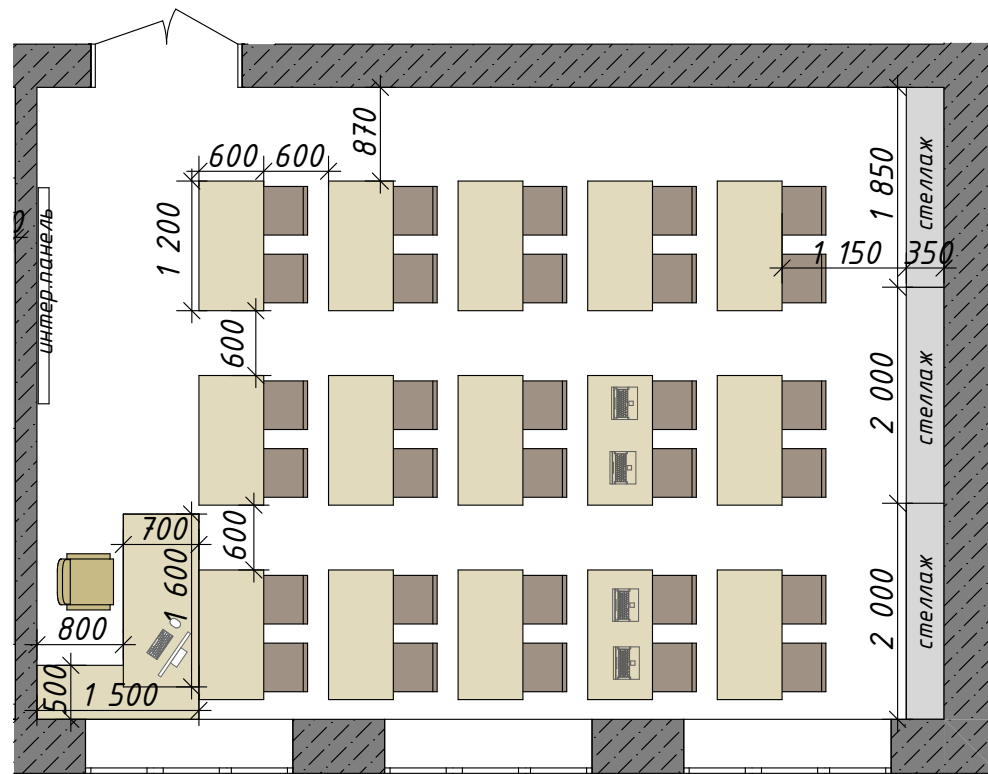

Описание	Кол-во
Стены окрашены водоэмульсионной краской (вид 1)	72,15 м <sup>2</sup>
Стены окрашены водоэмульсионной краской (вид 2)	29,28 м <sup>2</sup>
Потолок ГКЛ окрашены водоэмульсионной краской (вид 3)	49,14 м <sup>2</sup>
Оконные откосы, окрашены водоэмульсионной краской (вид 1)	8,22 м <sup>2</sup>
Подоконники, отделаны керамогранитом	2,58 м <sup>2</sup>
Откосы дверей, окрашены водоэмульсионной краской (вид 1 и вид 2)	2,53 м <sup>2</sup>
Двери скрытого монтажа, окрашены водоэмульсионной краской (вид 1)	3,36 м <sup>2</sup>
Плинтус пластиковый	27,90 м.п.
Декоративные экраны на радиаторы	3 шт.

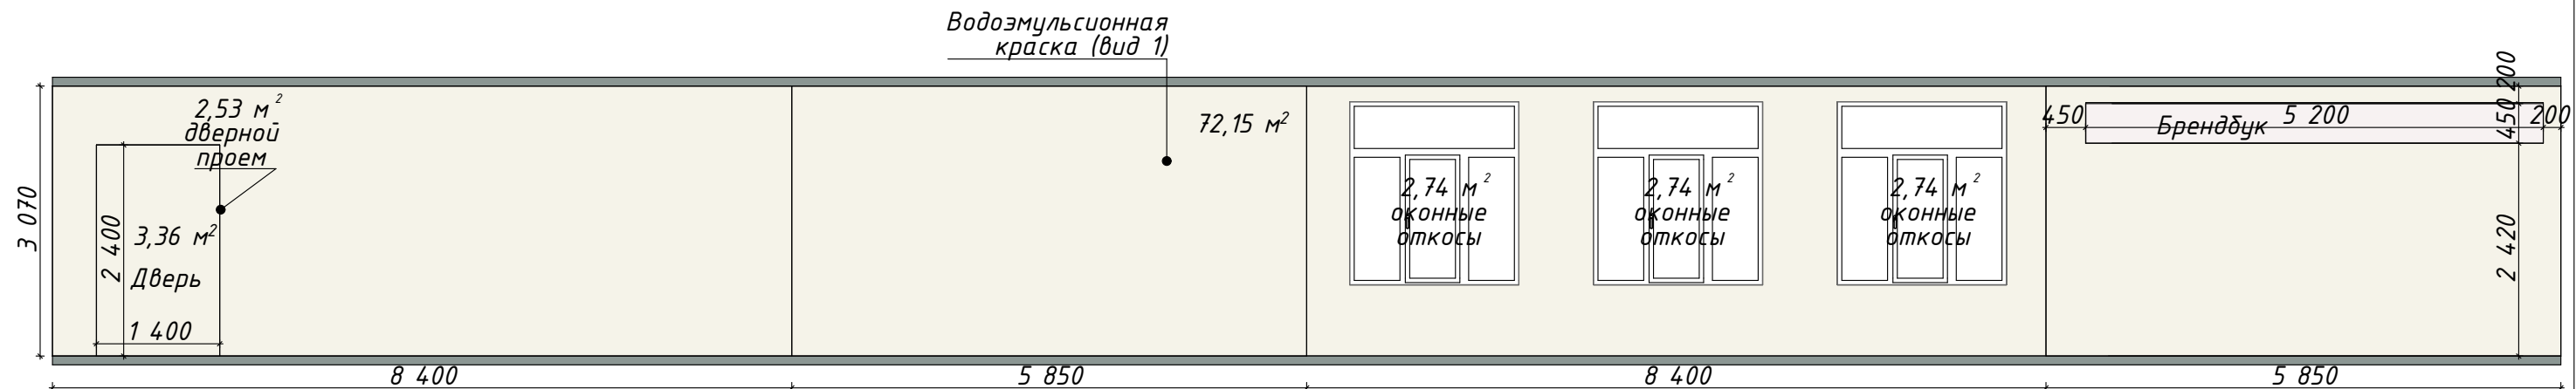

**Примечание:**

- количество материала в ведомости посчитано без учета запаса;
- при заказе погонажных изделий также взять запас на подрезку и стыковку;
- цвет и фактуру краски определить по месту;
- откосы дверей и окна окрашены водоэмульсионной краской в цвет стен;
- труды отопления окрашены в цвет стен;
- плинтус в кабинетах подобрать в цвет пола;
- плинтус в коридорах выложить из керамогранита;
- все размеры, комплектация и фурнитуру мебели уточнять по месту у подрядчика при заказе;
- список оборудования, количество и наименование см. в инфраструктурном листе.

Кабинет №30. Зона по виду работ «Педагогическая деятельность по реализации адаптированных образовательных программ дошкольного образования и организации развивающей деятельности для детей с ограниченными возможностями здоровья и /или инвалидностью в группах разной направленности»			
Дизайнер	Быхалова О.С.	Стадия	Лист
Чертежи	Крих И.Ю.	ЭП	39
Барнаульский государственный педагогический колледж им.В.К.Штильке по адресу ул.80-й Гвардейской Дивизии, 41		Листов	42

КАБИНЕТ №30.


ЗОНА ПО ВИДУ РАБОТ «ПЕДАГОГИЧЕСКАЯ ДЕЯТЕЛЬНОСТЬ ПО РЕАЛИЗАЦИИ АДАПТИРОВАННЫХ ОБРАЗОВАТЕЛЬНЫХ ПРОГРАММ ДОШКОЛЬНОГО ОБРАЗОВАНИЯ И ОРГАНИЗАЦИИ РАЗВИВАЮЩЕЙ ДЕЯТЕЛЬНОСТИ ДЛЯ ДЕТЕЙ С ОГРАНИЧЕННЫМИ ВОЗМОЖНОСТЯМИ ЗДОРОВЬЯ И /ИЛИ ИНВАЛИДНОСТЬЮ В ГРУППАХ РАЗНОЙ НАПРАВЛЕННОСТИ»



				<i>Кабинет №30. Зона по виду работ «Педагогическая деятельность по реализации адаптированных образовательных программ дошкольного образования и организации развивающей деятельности для детей с ограниченными возможностями здоровья и /или инвалидностью в группах разной направленности»</i>		
Дизайнер	Быхалова О.С.			<b>Барнаульский государственный педагогический колледж им.В.К.Штильке по адресу ул.80-й Гвардейской Дивизии, 41</b>	Стадия	Лист
Чертежи	Крих И.Ю.				ЭП	40
						Листов 42



# КАБИНЕТ №31. ЗОНА ПО ВИДУ РАБОТ «ОРГАНИЗАЦИЯ И ПРОВЕДЕНИЕ ФИЗКУЛЬТУРНО-СПОРТИВНОЙ РАБОТЫ С ИНВАЛИДАМИ И ЛИЦАМИ С ОГРАНИЧЕННЫМИ ВОЗМОЖНОСТЯМИ ЗДОРОВЬЯ»

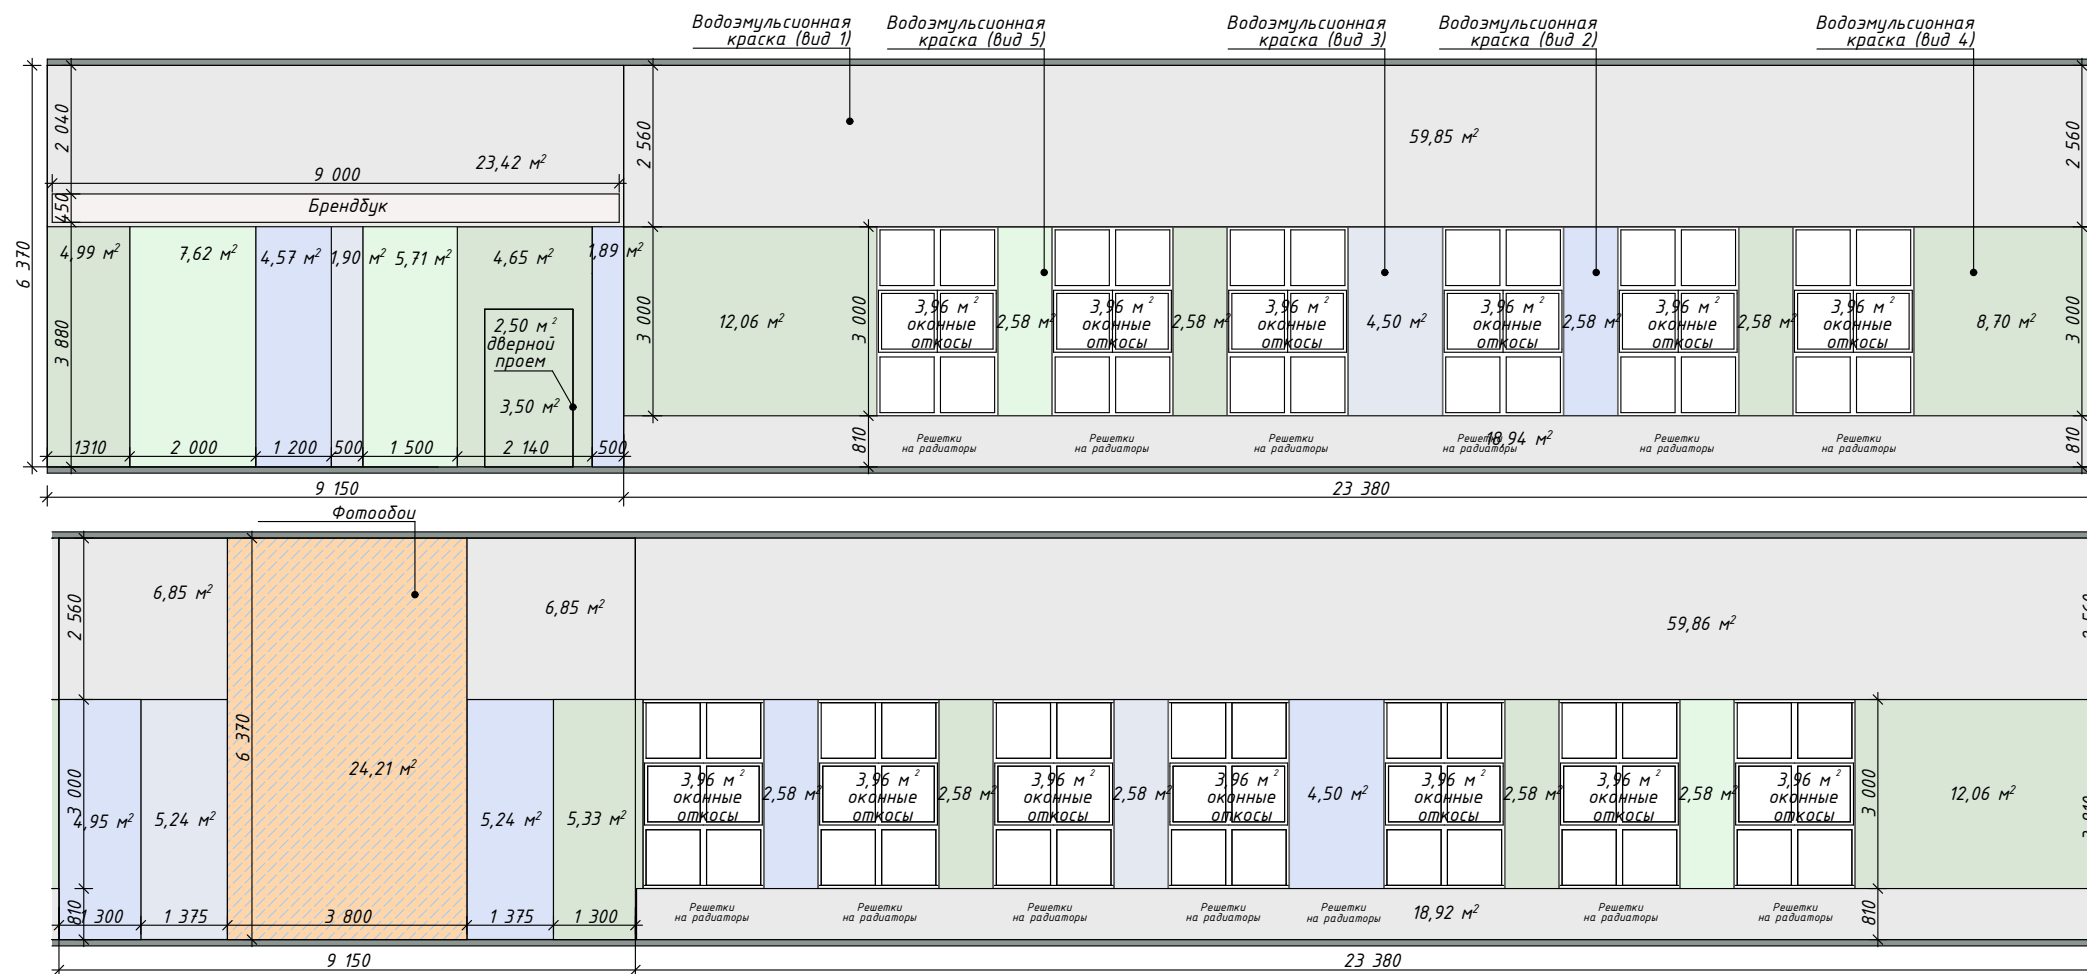


**Ведомость отделки**

Описание	Кол-во
Стены окрашены водоэмульсионной краской (вид 1)	194,69 м2
Стены окрашены водоэмульсионной краской (вид 2, вид 3, вид 4, вид 5)	117,13 м2
Потолок ГКЛ окрашены водоэмульсионной краской (вид 6)	213,92 м2
Оконные откосы, окрашены водоэмульсионной краской (вид 6)	51,48 м2
Подоконники, отделаны керамогранитом	12,48 м2
Откосы дверей, окрашены водоэмульсионной краской (вид 4)	2,50 м2
Двери скрытого монтажа, окрашены водоэмульсионной краской (вид 4)	3,50 м2
Декоративные экраны на радиаторы	13 шт.

**Примечание:**

- количество материала в ведомости посчитано без учета запаса;
- при заказе погонажных изделий также взять запас на подрезку и стыковку;
- цвет и фактуру краски определить по месту;
- откосы дверей и окна окрашены водоэмульсионной краской в цвет стен;
- труды отопления окрашены в цвет стен;
- плинтус в кабинетах подобрать в цвет пола;
- плинтус в коридорах выложить из керамогранита;
- все размеры, комплектация и фурнитуру мебели уточнять по месту у подрядчика при заказе;
- список оборудования, количество и наименование см. в инфраструктурном листе.

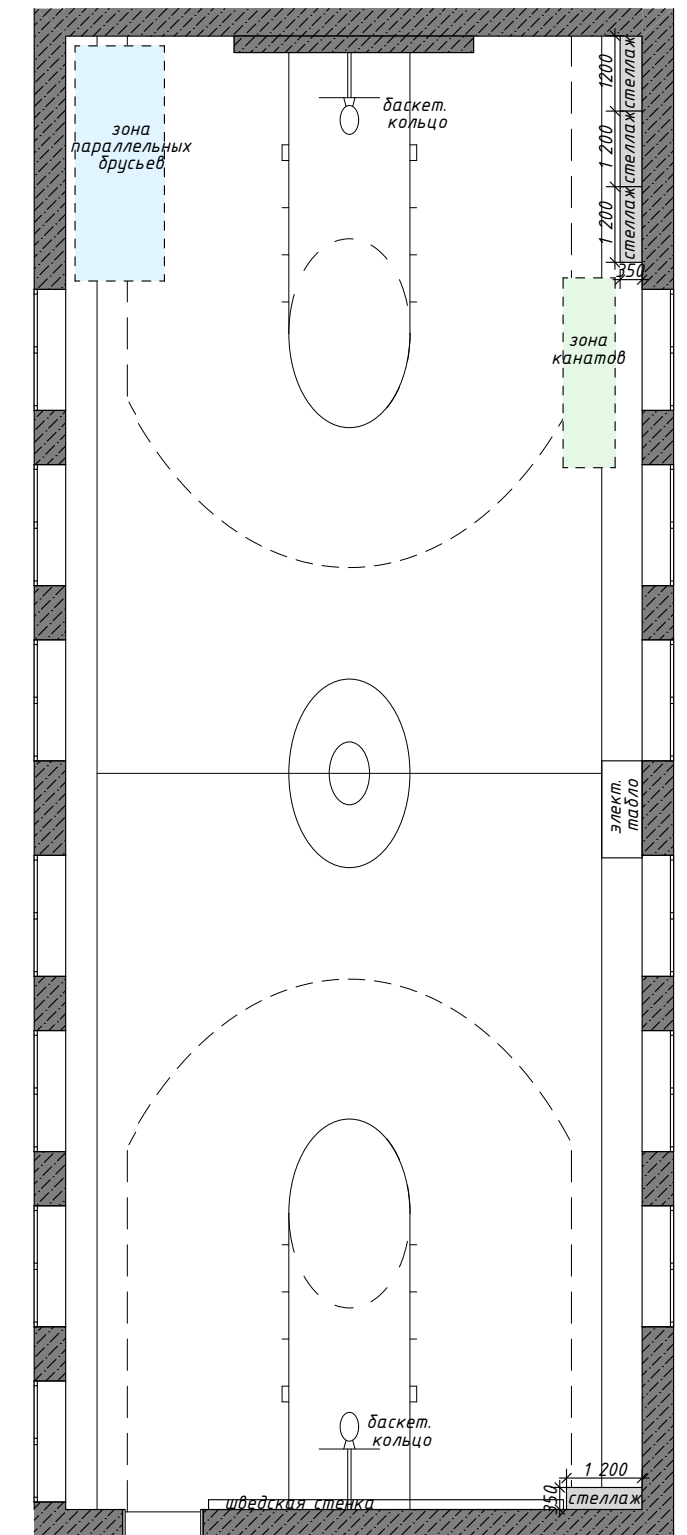

Кабинет №31. Зона по виду работ «Организация и проведение физкультурно-спортивной работы с инвалидами и лицами с ограниченными возможностями здоровья»					
Дизайнер	Быхалова О.С.	Барнаульский государственный педагогический колледж им.В.К.Штильке по адресу ул.80-й Гвардейской Дивизии, 41	Стадия	Лист	Листов
Чертежи	Крих И.Ю.		ЭП	41	42

**КАБИНЕТ №31.  
 ЗОНА ПО ВИДУ РАБОТ «ОРГАНИЗАЦИЯ И ПРОВЕДЕНИЕ ФИЗКУЛЬТУРНО-СПОРТИВНОЙ РАБОТЫ С  
 ИНВАЛИДАМИ И ЛИЦАМИ С ОГРАНИЧЕННЫМИ ВОЗМОЖНОСТЯМИ ЗДОРОВЬЯ»**



				Кабинет №31. Зона по виду работ «Организация и проведение физкультурно-спортивной работы с инвалидами и лицами с ограниченными возможностями здоровья»			
Дизайнер	Быхалова О.С.			Барнаульский государственный педагогический колледж им.В.К.Штильке по адресу ул.80-й Гвардейской Дивизии, 41	Стадия	Лист	Листов
Чертежи	Крих И.Ю.				ЭП	42	42