



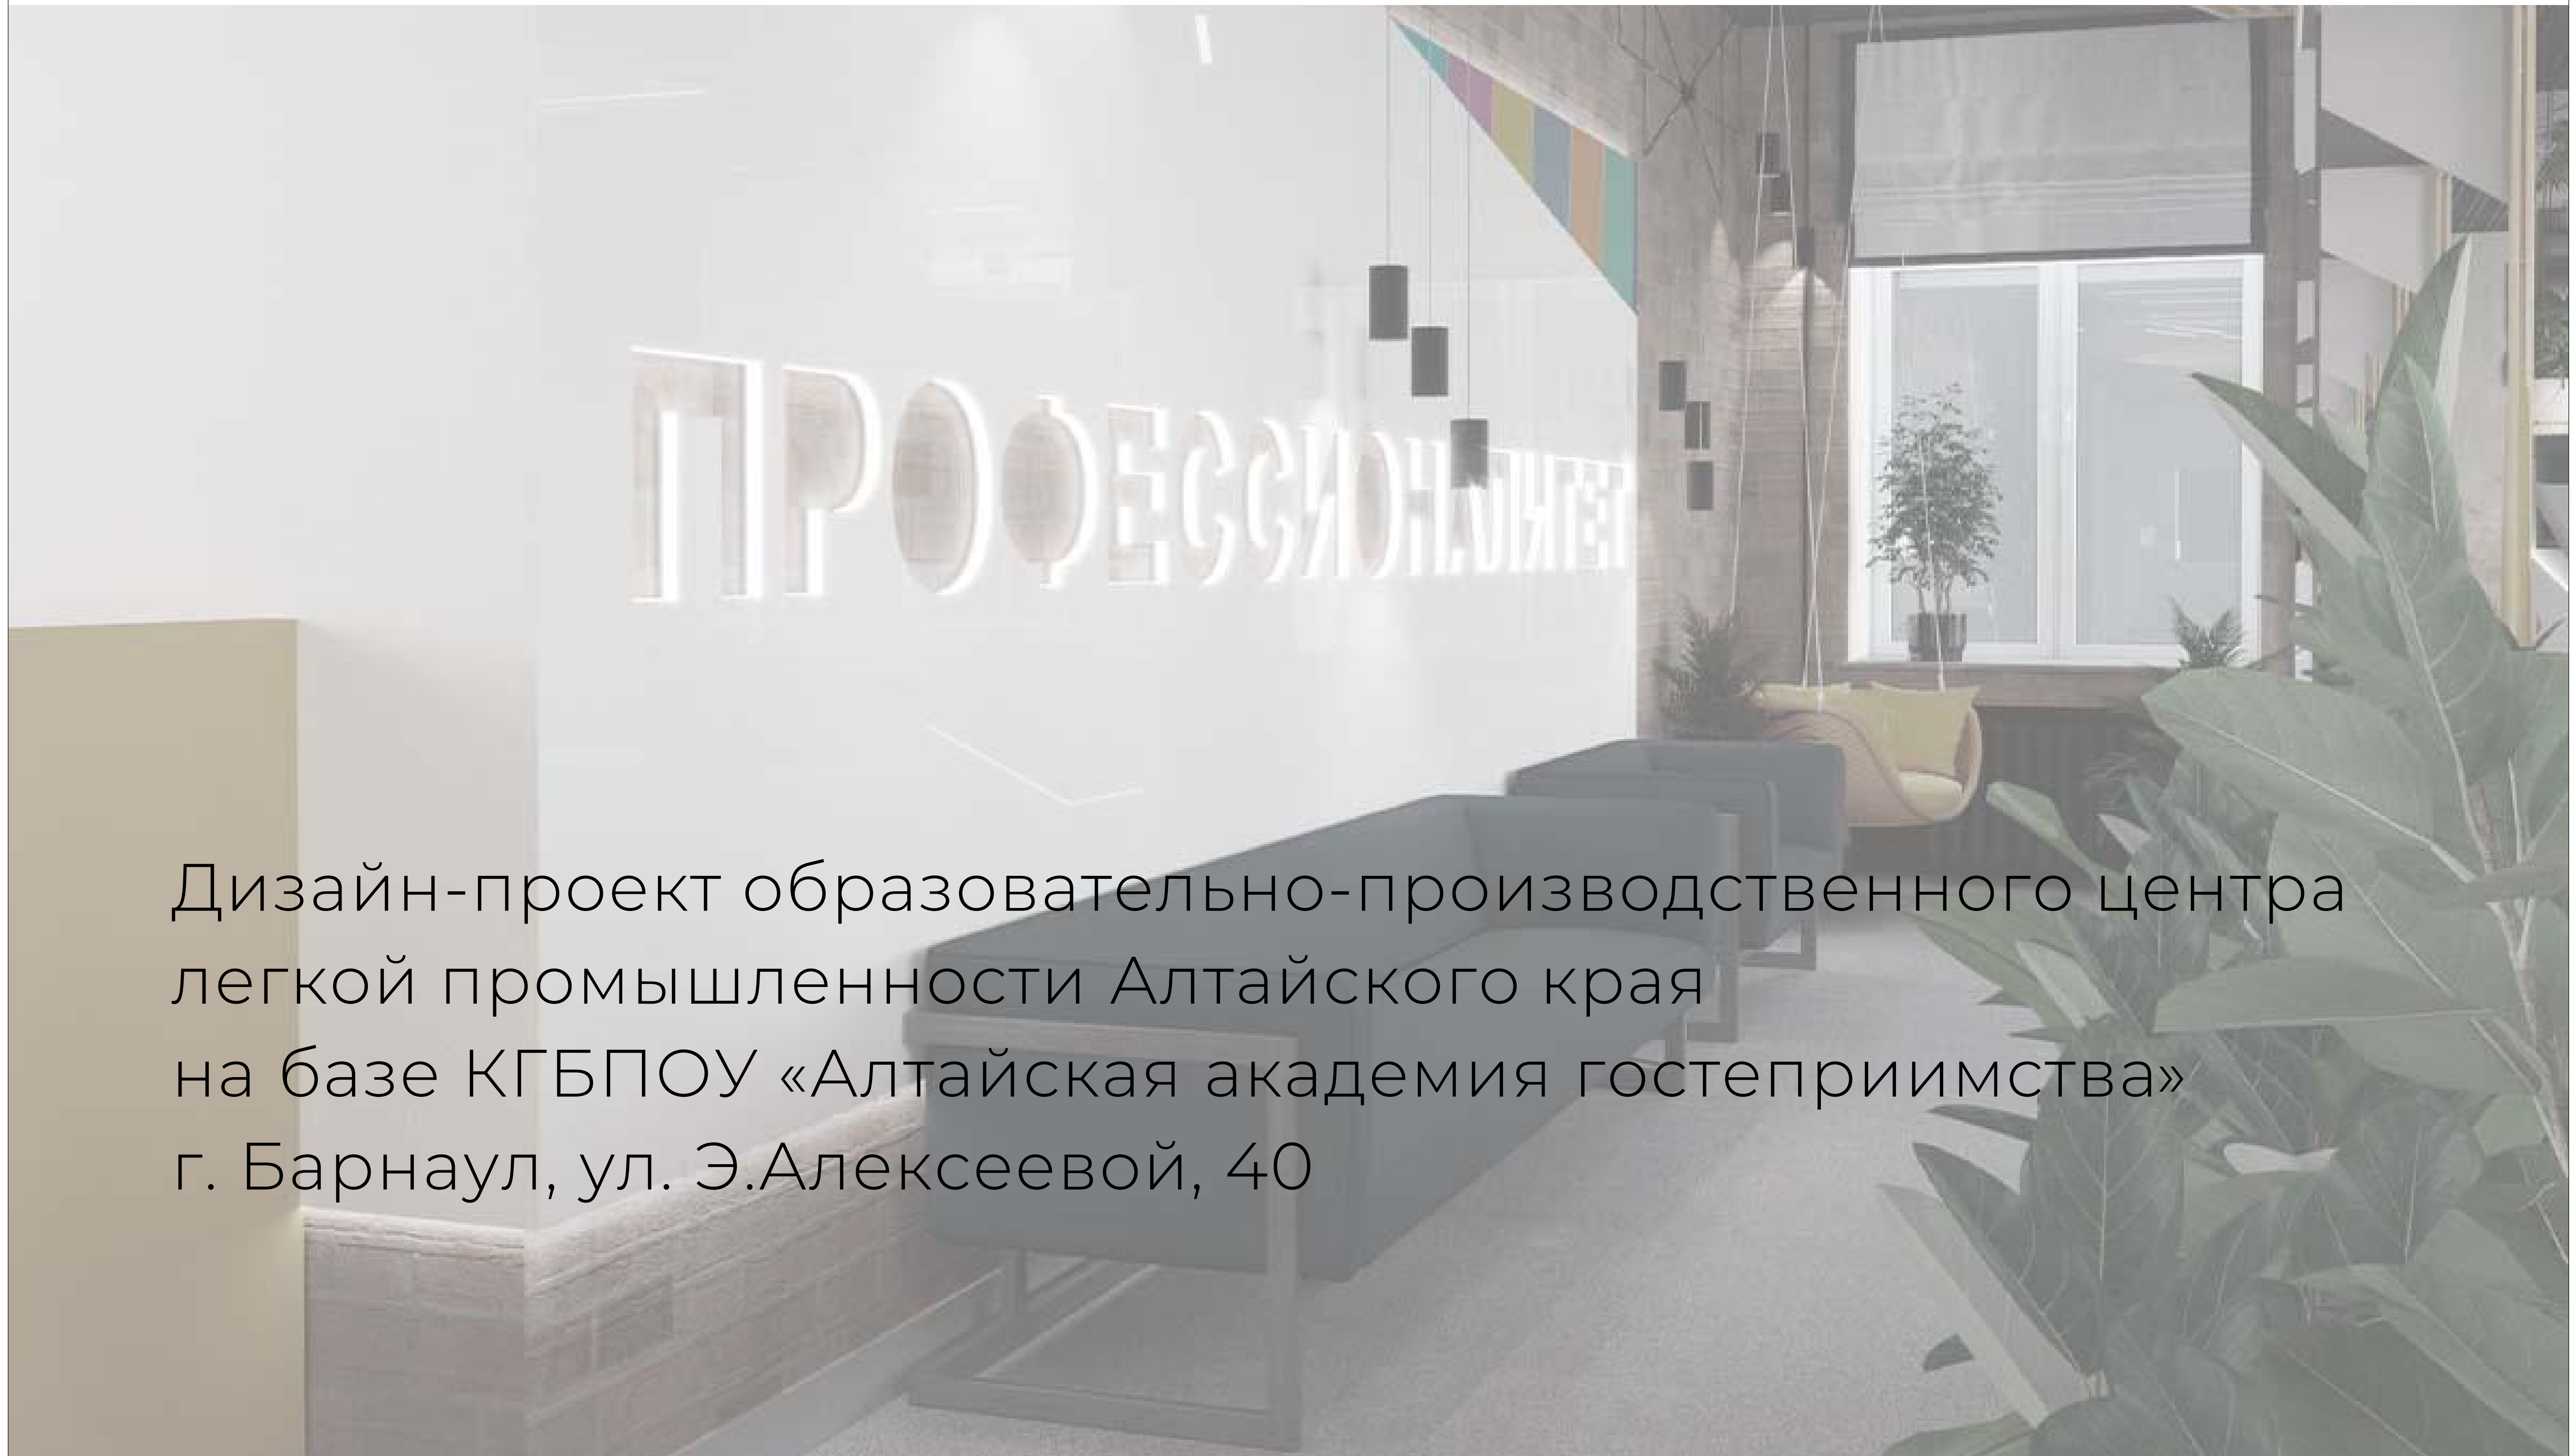

Дизайн-проект образовательно-производственного центра легкой промышленности Алтайского края на базе КГБПОУ «Алтайская академия гостеприимства» г. Барнаул, ул. Э.Алексеевой, 40

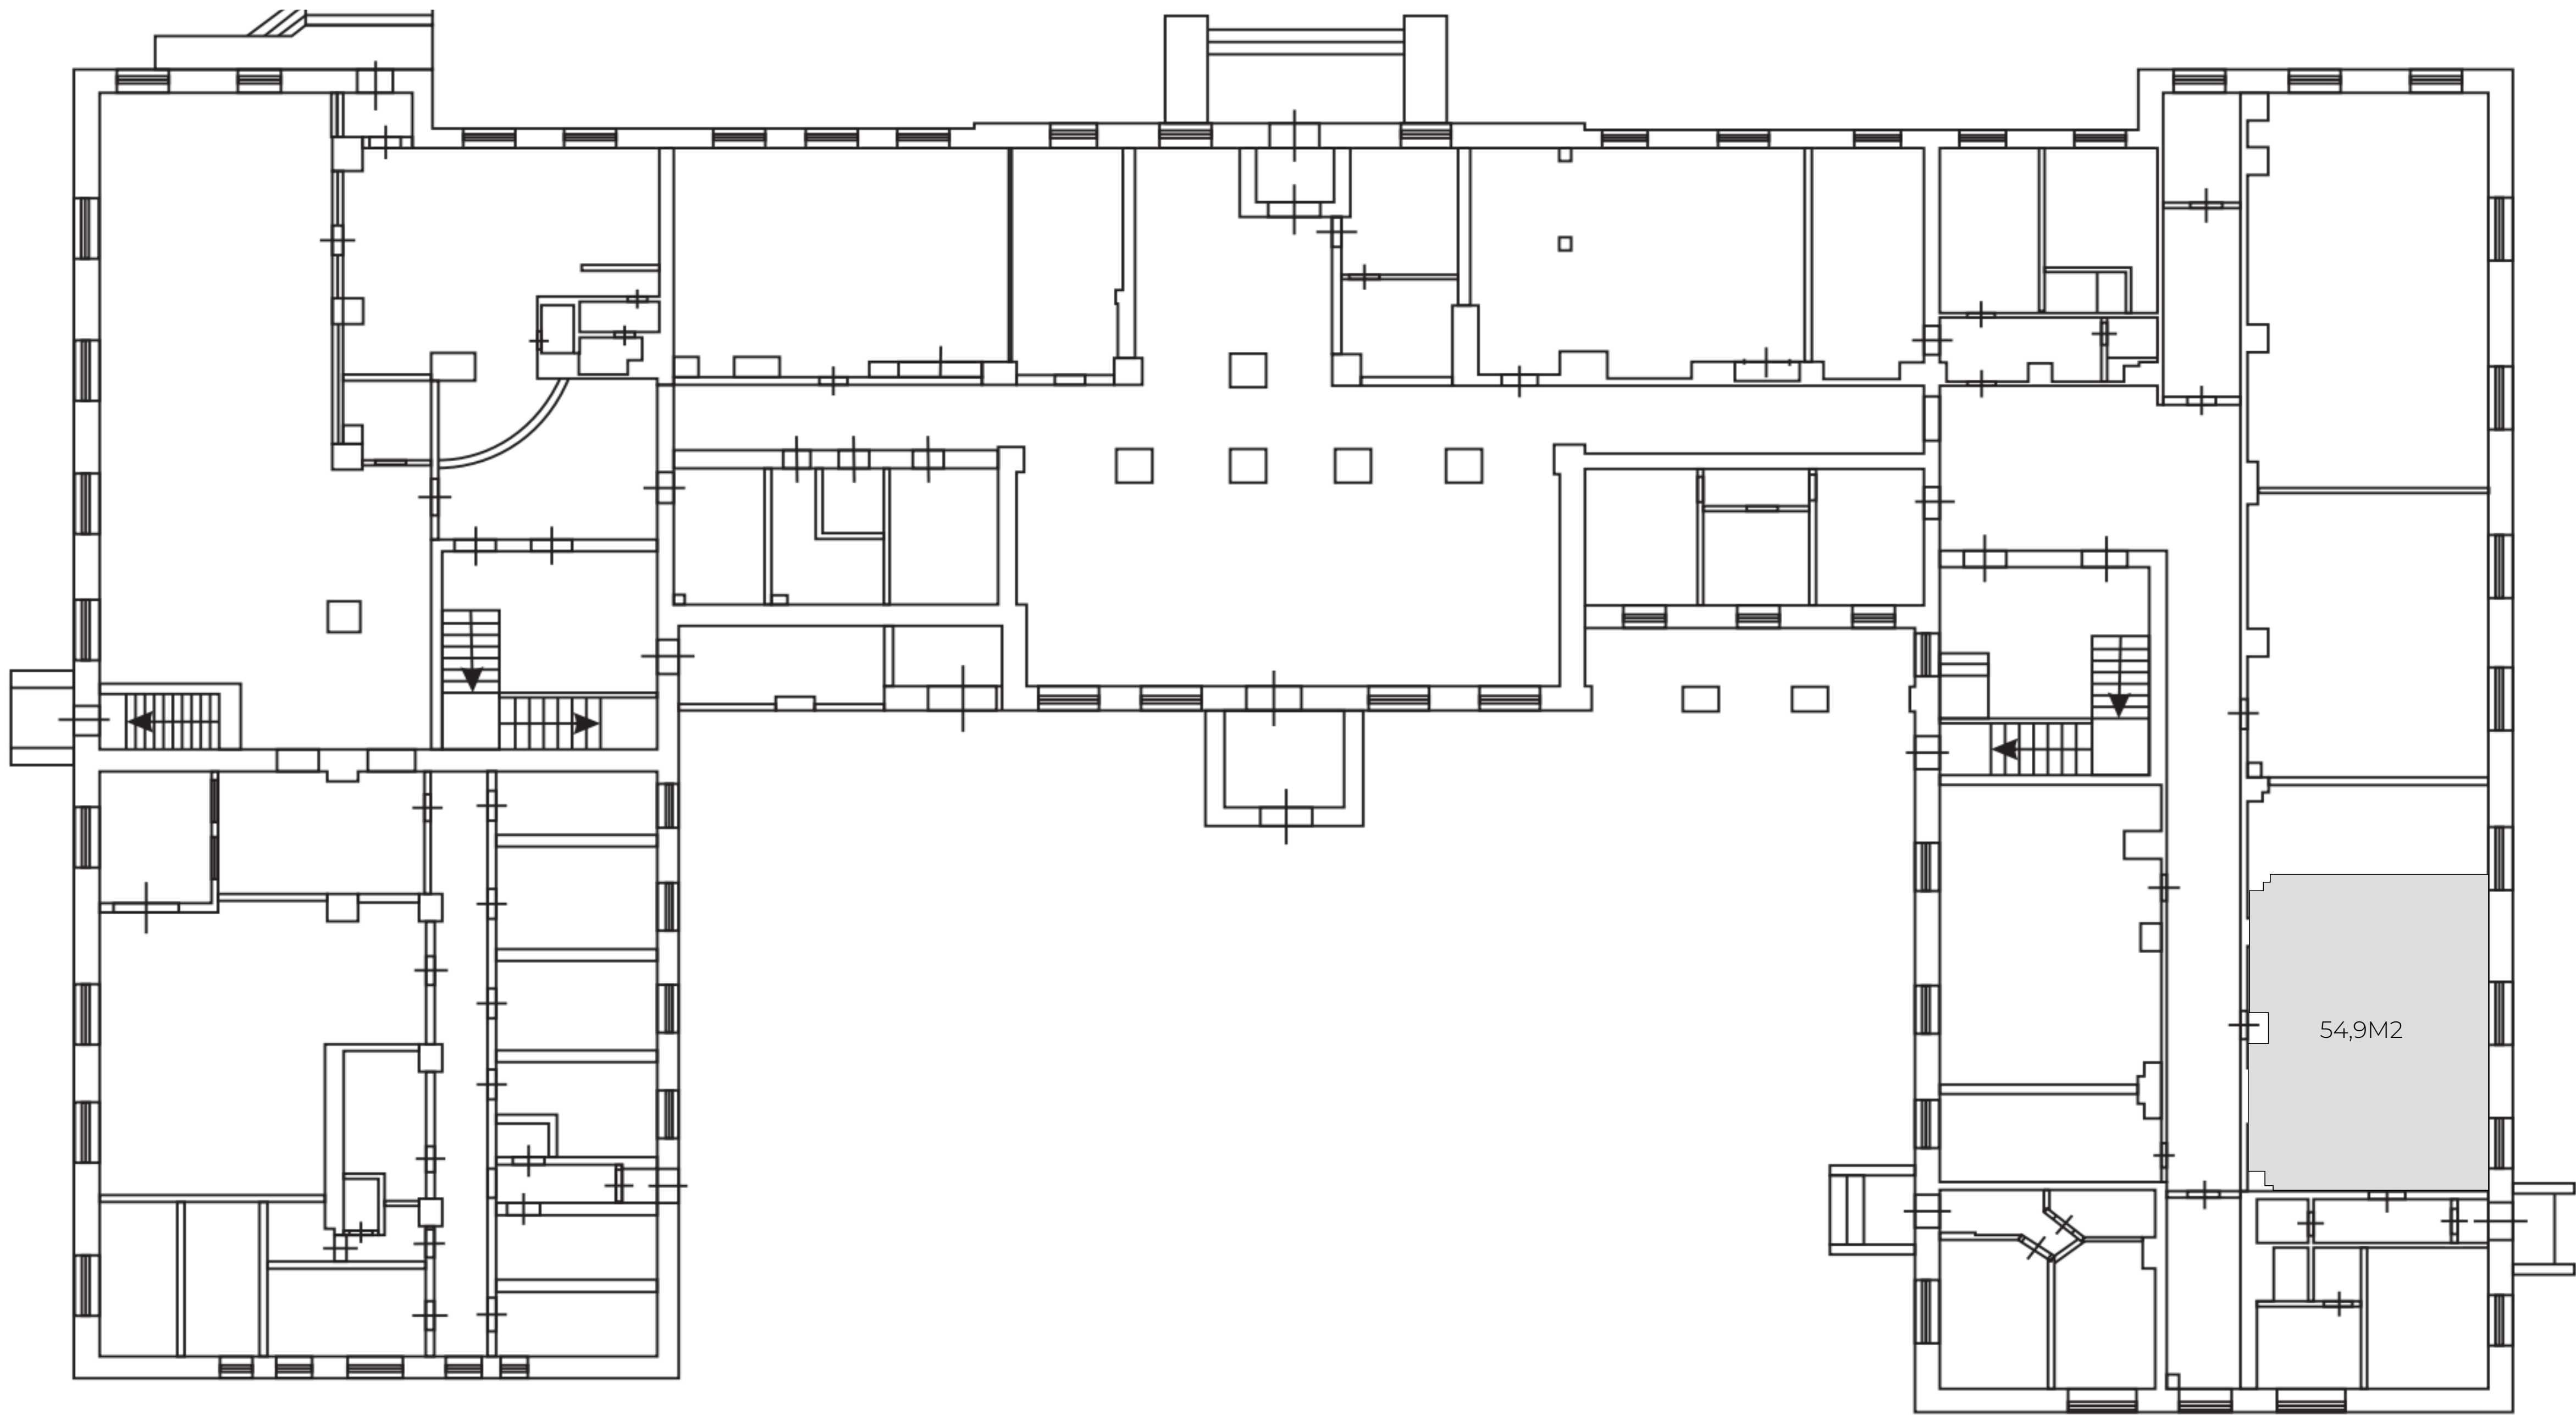

Поэтажный план здания
Адрес расположения: 656023, Алтайский край, г. Барнаул, ул. Э.Алексеевой, 40.
Общая площадь здания 4609,3 м2
Первый этаж




		Подпись	Дата			
Заказчик					Стадия	Лист
Дизайнер	Выхалова О.С.				ЭП	50
				г.Барнаул, Э.Алексеевой, 40		

Поэтажный план здания

Адрес расположения: 656023, Алтайский край, г. Барнаул, ул. Э.Алексеевой, 40.

Общая площадь здания 4609,3 м2

Второй этаж

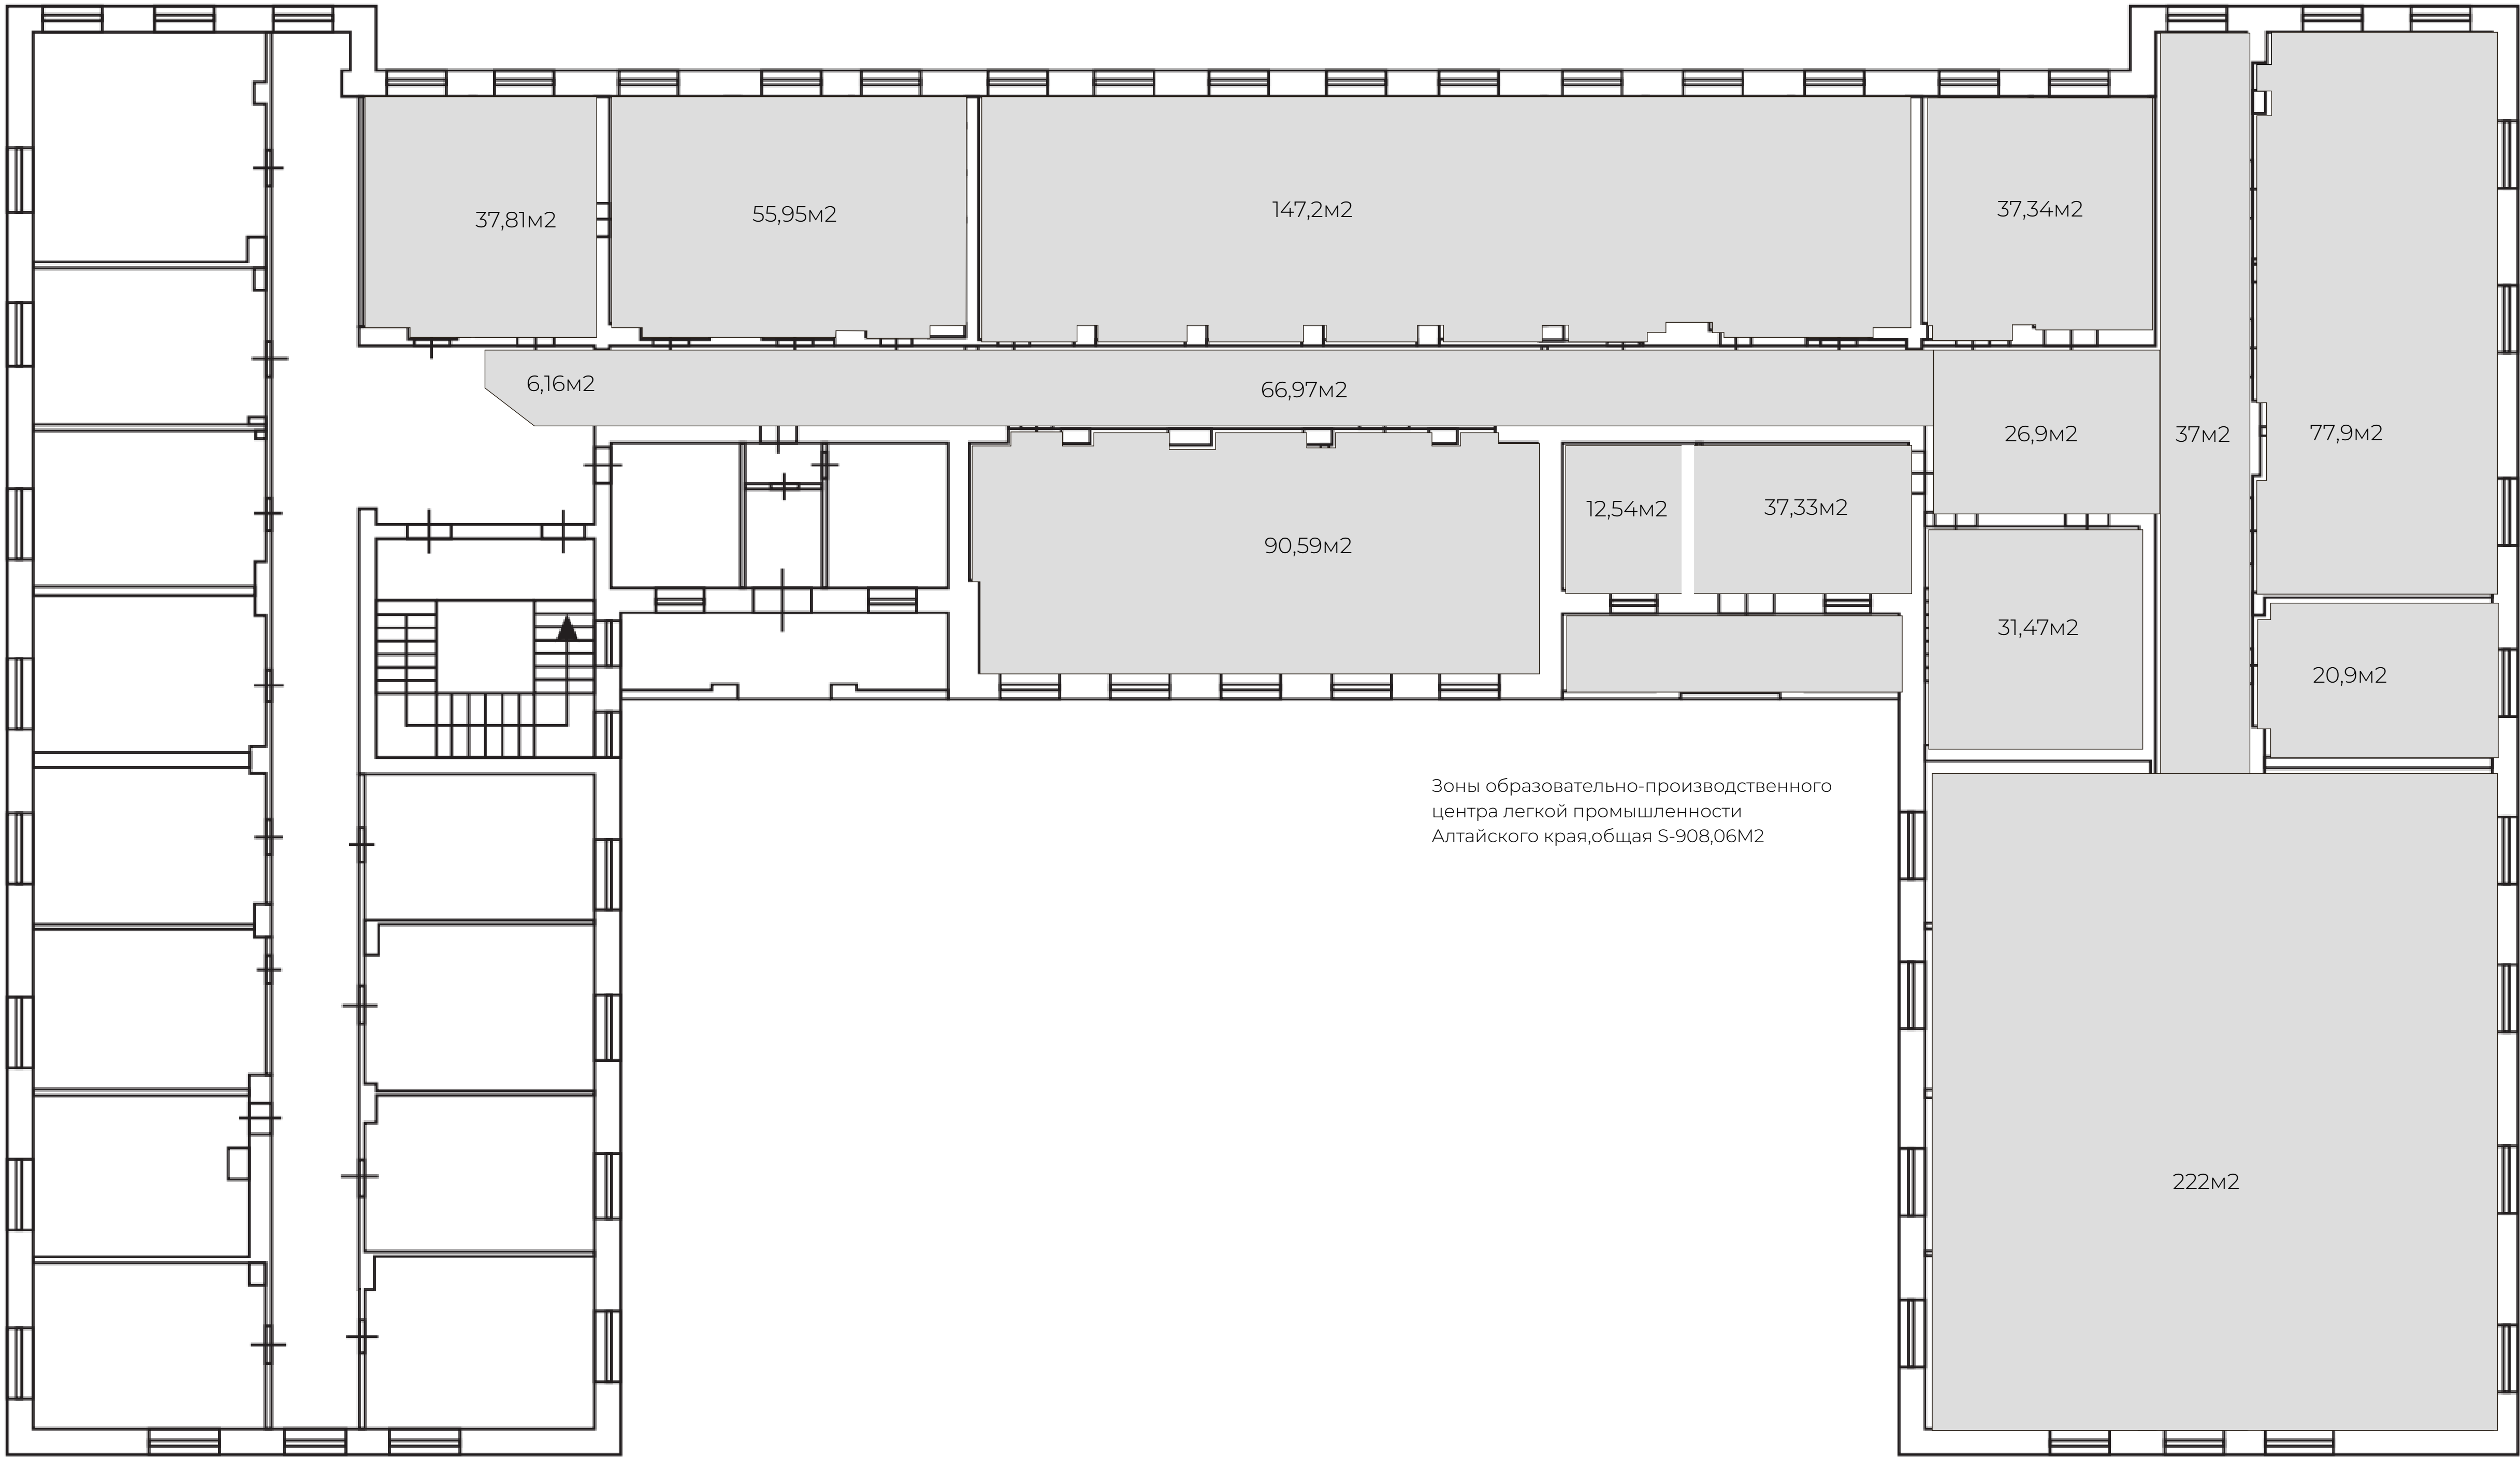

		Подпись	Дата			
Заказчик				г.Барнаул, Э.Алексеевой, 40	Стадия	Лист
Дизайнер	Быхалова О.С.				ЭП	50

[illegible][illegible]

[illegible]

The image contains two architectural drawings of building sections, labeled '33 м2' and '34 м2'.

Top Drawing (33 м2):

- Overall width: 6380 (left) and 5940 (right).
- Overall height: 3280 (left) and 3160 (right).
- Section width: 5950.
- Section height: 2150.
- Window width: 1480.
- Window height: 160.
- Window offset: 582.
- Window label: *Откосы окна 580 мм*.
- Window label: *окно*.
- Radiator niche width: 888.
- Radiator niche height: 836.
- Radiator niche label: *ниша под радиатор*.
- Section label: **33 м2**.

Bottom Drawing (34 м2):


- Overall width: 6380 (left) and 5940 (right).
- Overall height: 3280 (left) and 3160 (right).
- Section width: 5950.
- Section height: 2900.
- Section offset: 430.
- Section offset: 460.
- Section offset: 660.
- Section offset: 891.
- Section offset: 141.
- Section offset: 141.
- Section label: *Глубина колонны 450 мм*.
- Section label: **34 м2**.

УСЛ. ОБОЗНАЧ.	ТИП ОТДЕЛКИ	
	Гипсовые панели 500*500 (под покраску) Краска для панелей	9,6м2 9,6м2
	Водоземulsionная краска	63 м2
	Водоземulsionная краска (за встроенной мебелью)	15,м2
	Плинтус (керамогранит) h 120мм	22мп



УСЛ. ОБОЗНАЧ.	ТИП ОТДЕЛКИ	
	Стеклянная перегородка с дверью	2910*2310
	Водоземulsionная краска	82м2
	Плинтус (керамогранит) h 120мм	21мп

[illegible]


РАЗВЕРТКИ КАБИНЕТА ИНФ. ТЕХНОЛОГИЙ М 1:100

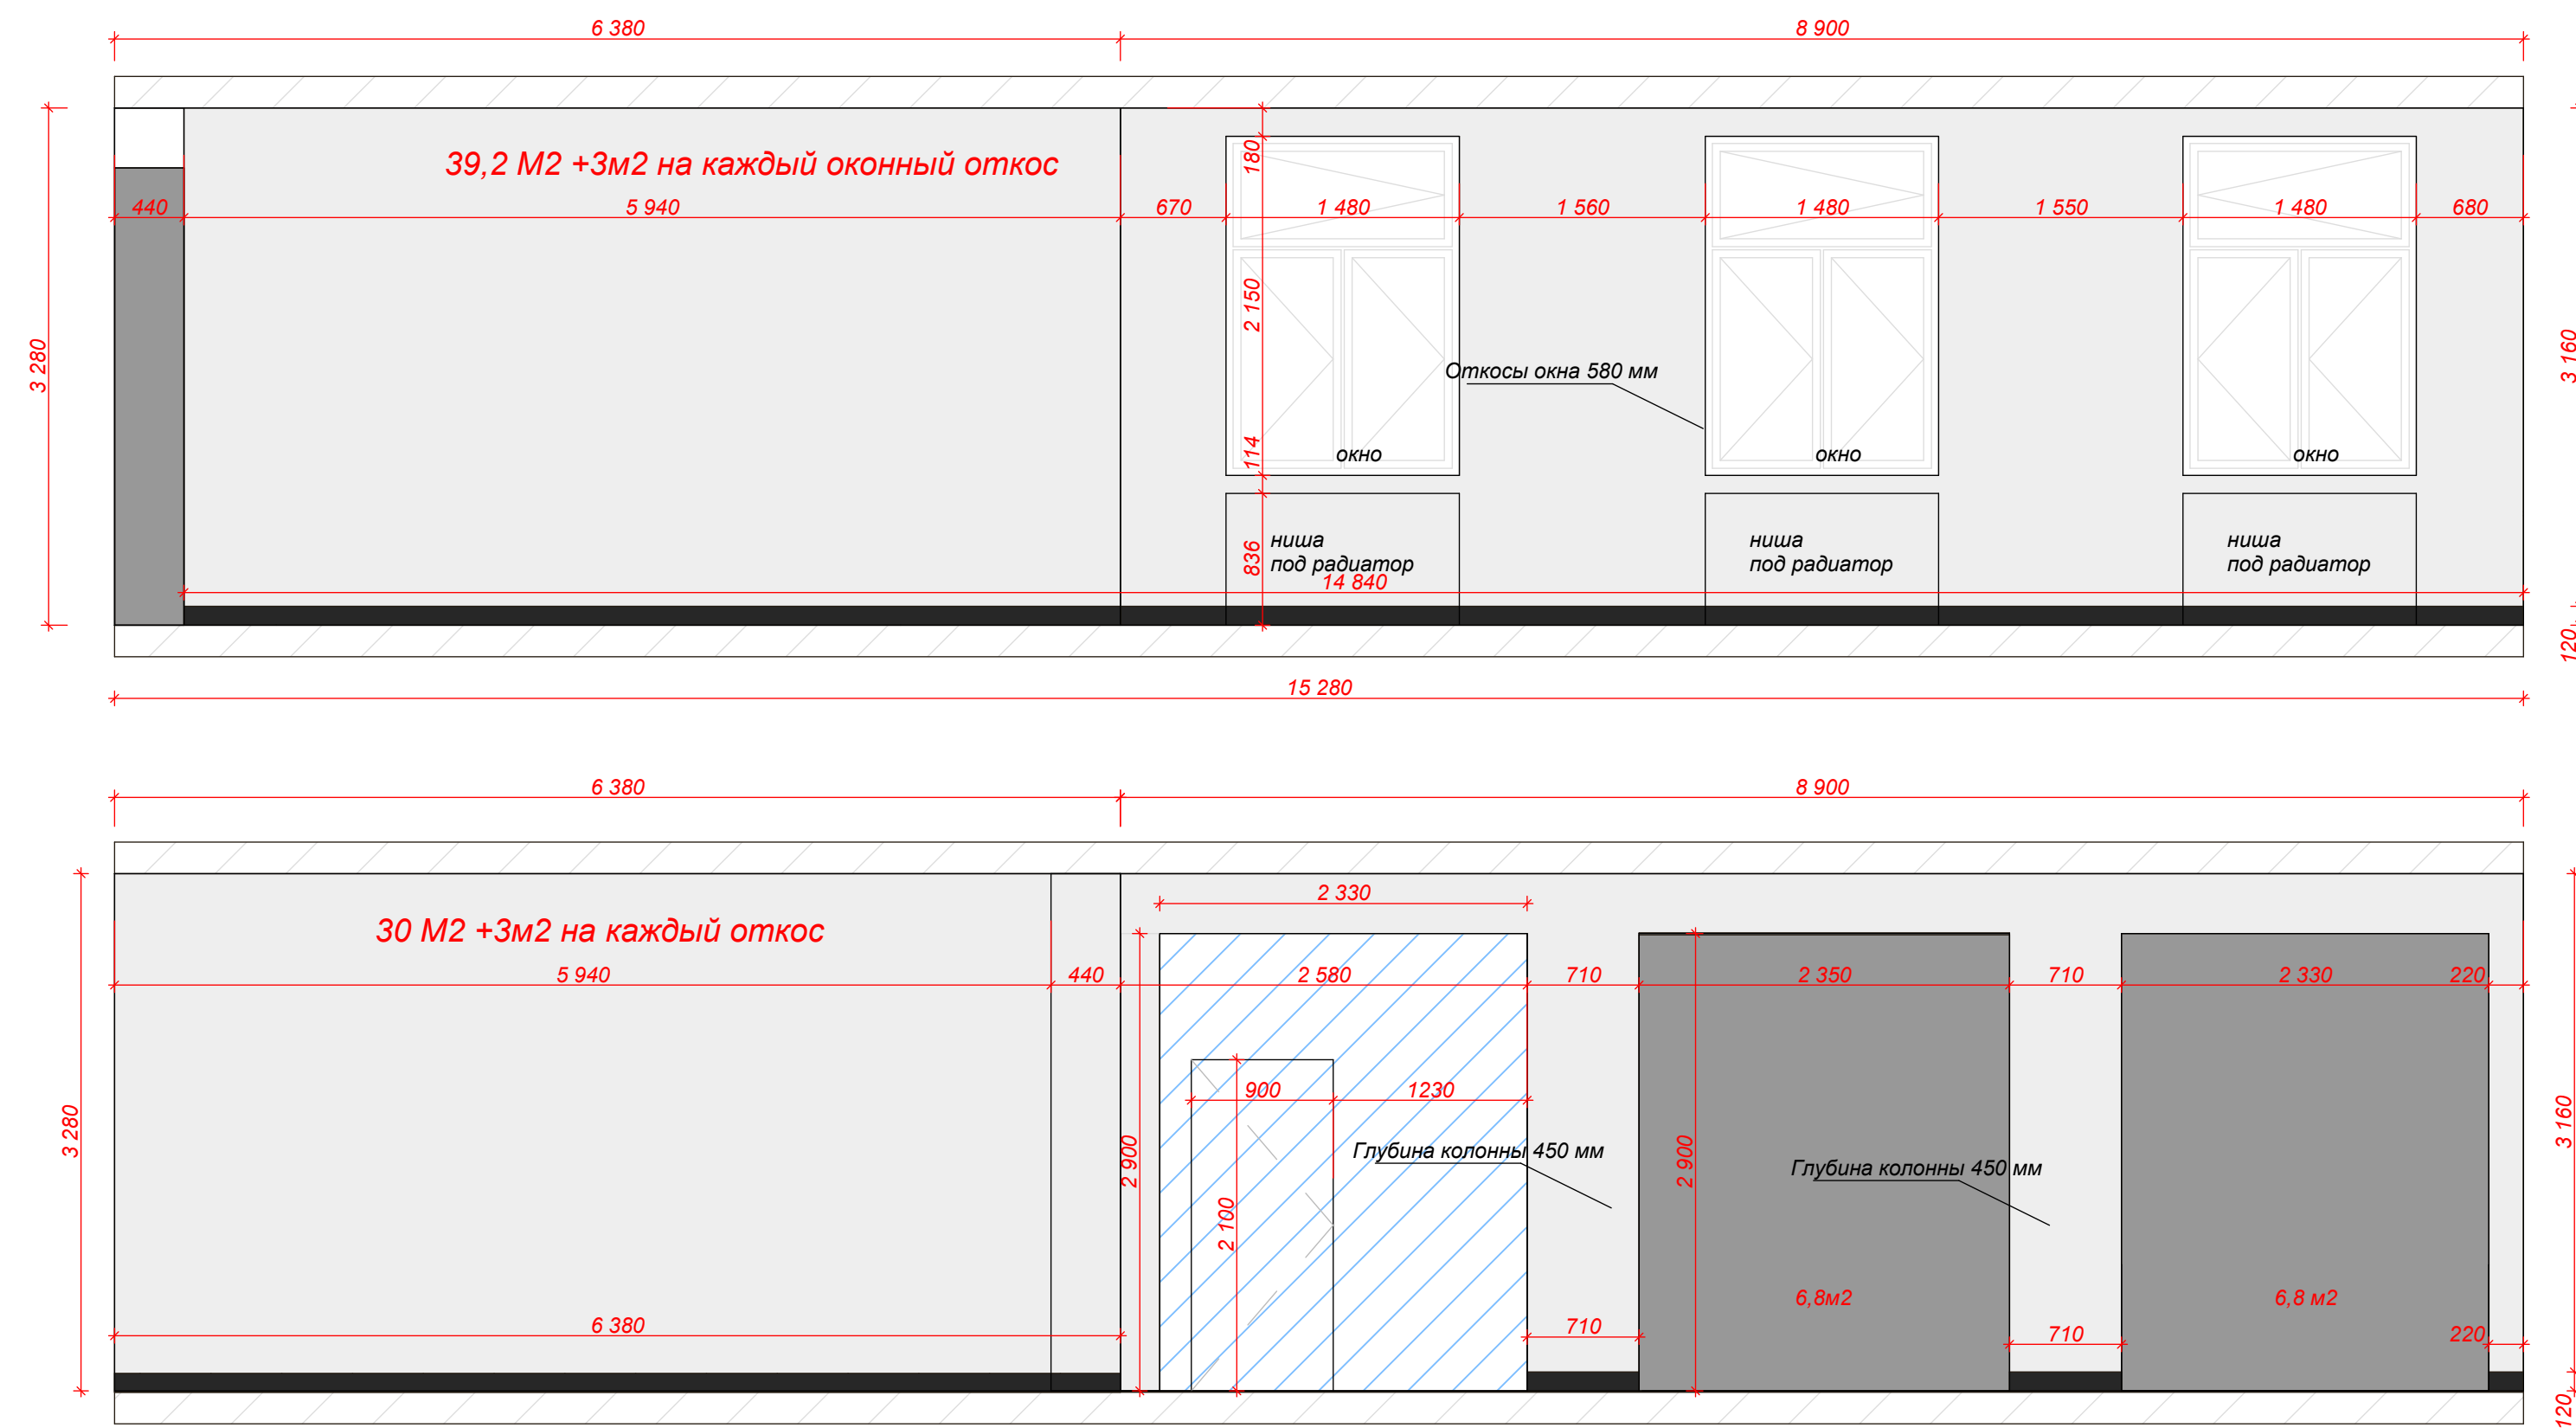




ЭКСПЛИКАЦИЯ

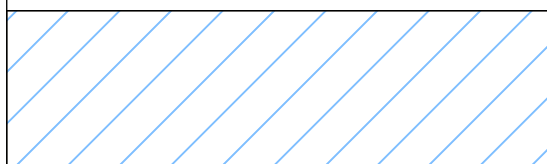 УСЛ. ОБОЗНАЧ.	ТИП ОТДЕЛКИ	
	Стеклянная перегородка с дверью	2900*2580
	Водоземulsionная краска	89м2
	Водоземulsionная краска (за встроенной мебелью)	20м2
	Плинтус (керамогранит) h 120мм	24мп

РАЗВЕРТКИ ЛАБОРАТОРИИ АВТОМАТИЗАЦИИ М 1:100





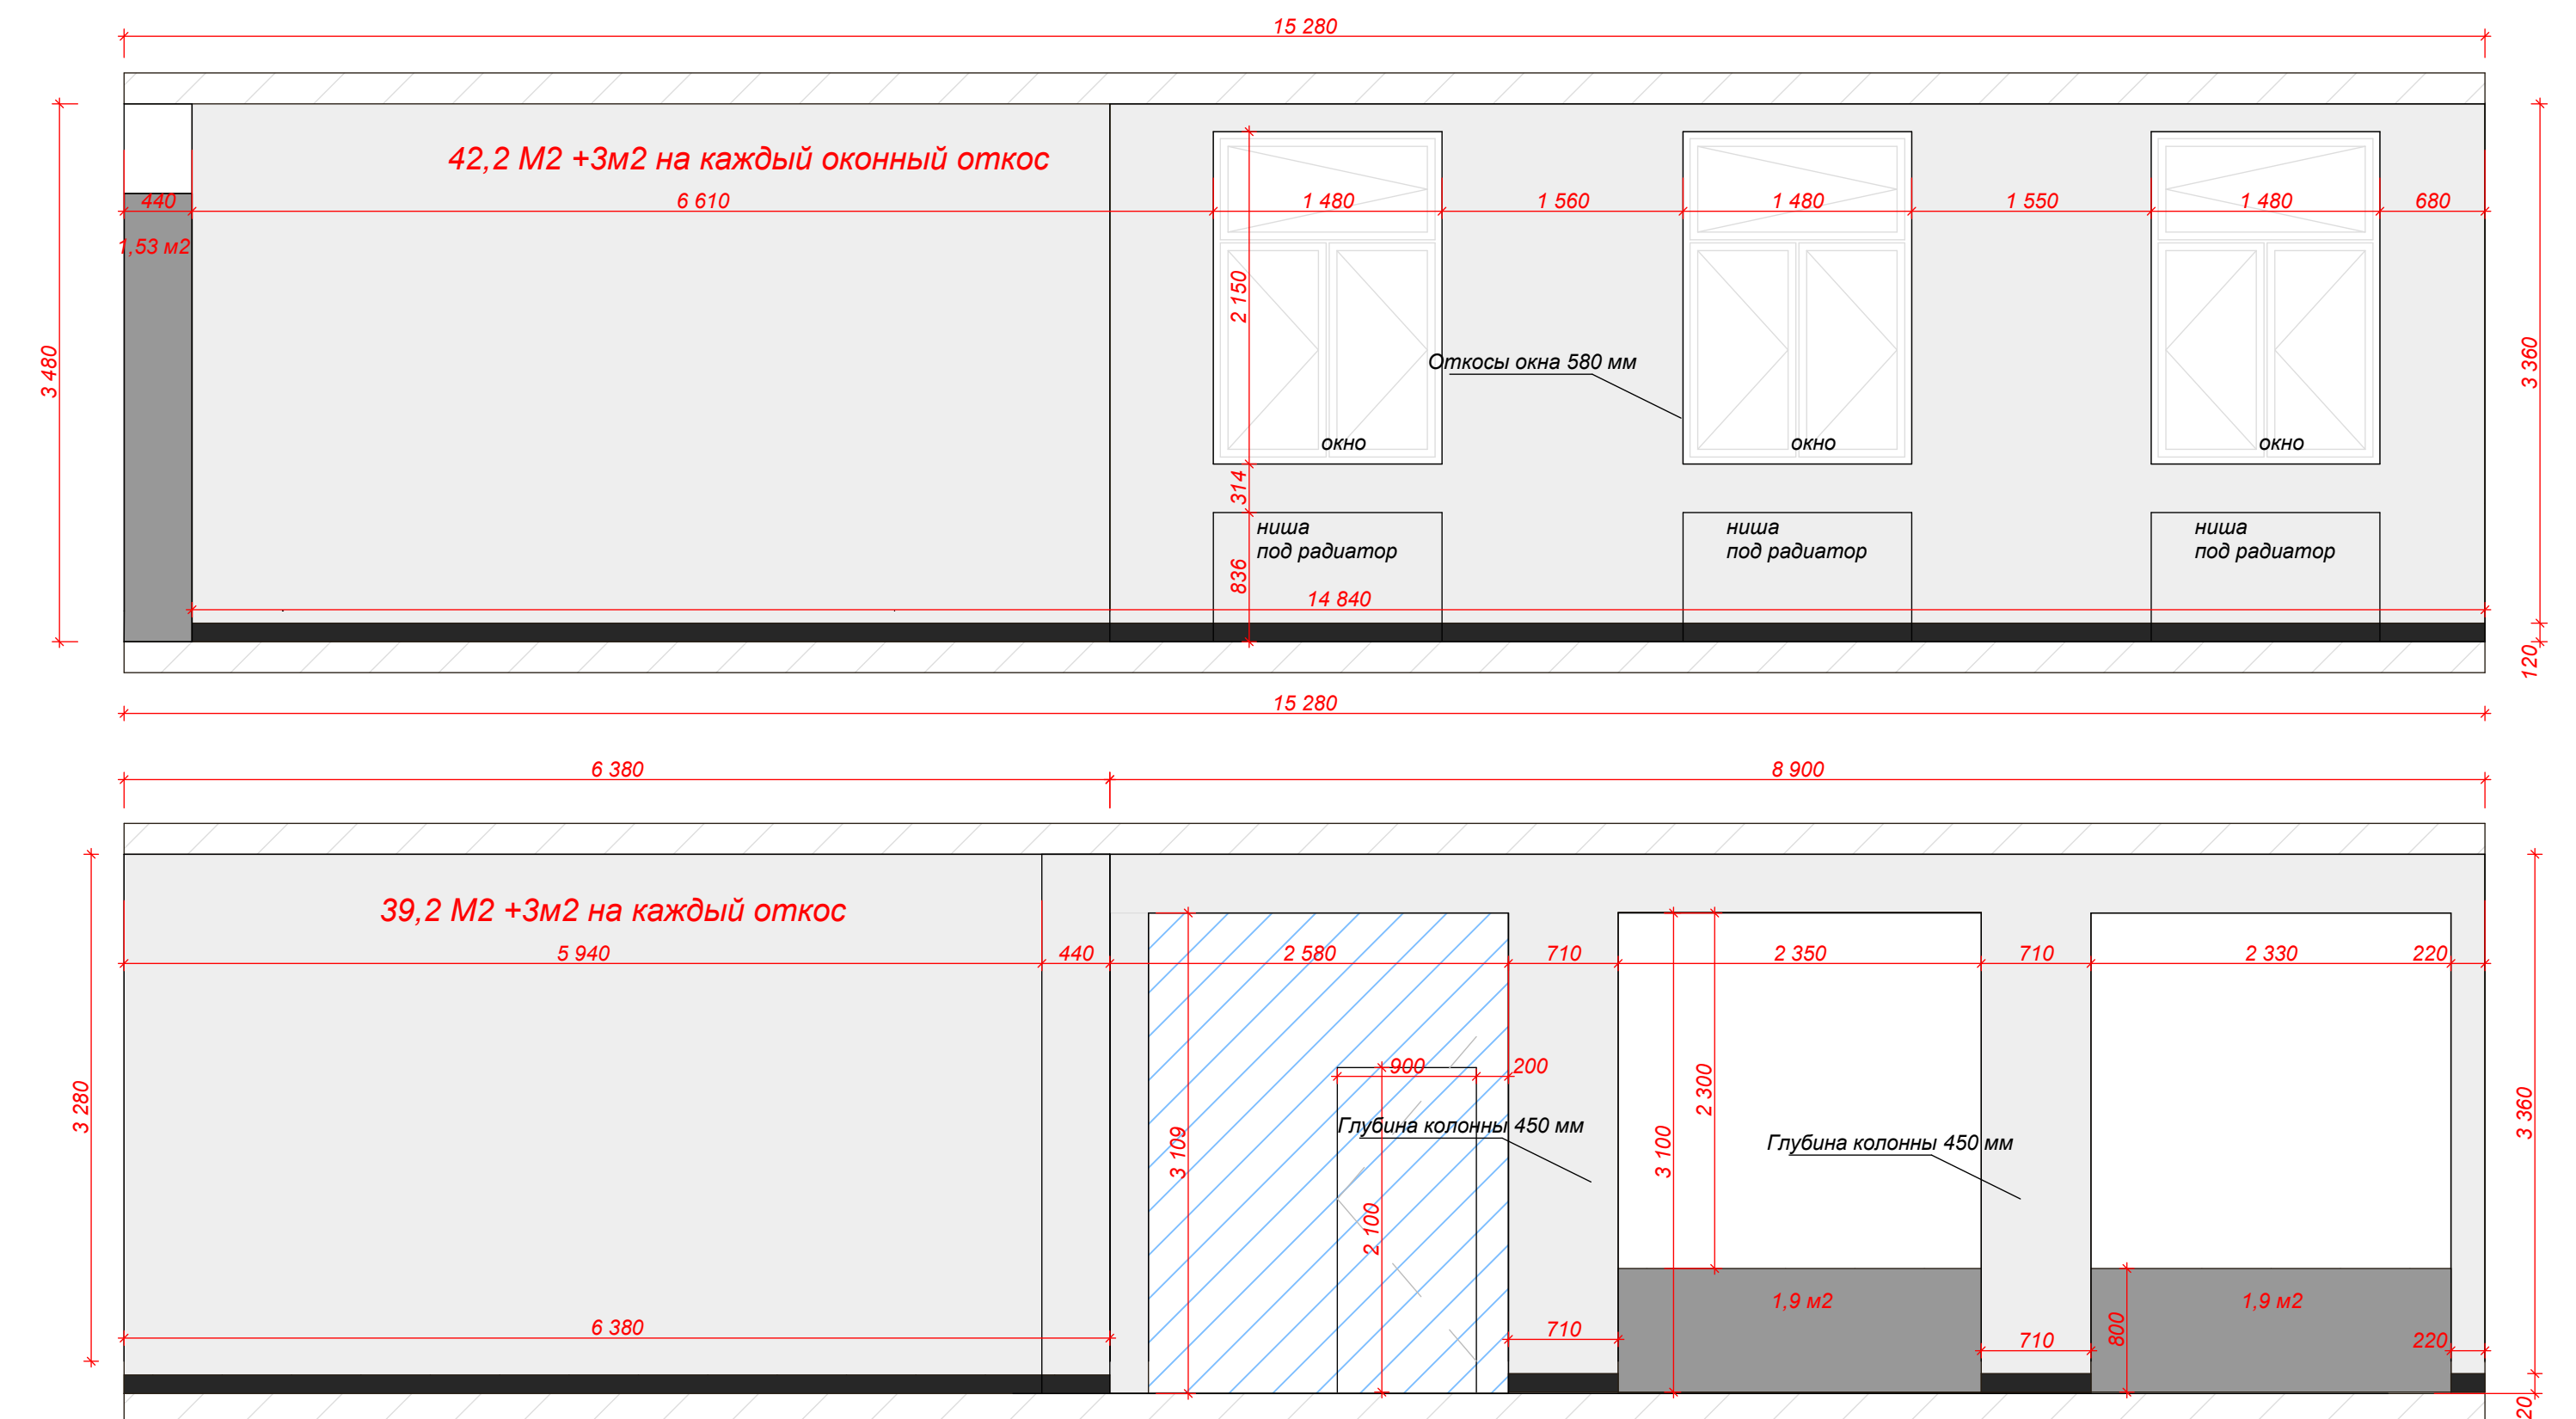


ЭКСПЛИКАЦИЯ

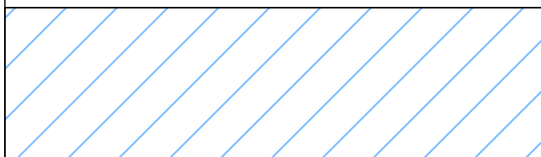  УСЛ. ОБОЗНАЧ.	ТИП ОТДЕЛКИ	
	Стеклянная перегородка с дверью	3110*2580
	Водоземulsionная краска	100м2
	Водоземulsionная краска (за встроенной мебелью)	5м2
	Плинтус (керамогранит) h 120мм	25мл

		Подпись	Дата				
Заказчик				г.Барнаул, Э.Алексеевой, 40	Стадия	Лист	Листов
Дизайнер	Быхалова О.С				ЭП		50

РАЗВЕРТКИ УЧЕБНО-ПРОИЗВОДСТВЕННОГО ЦЕХА М 1:100

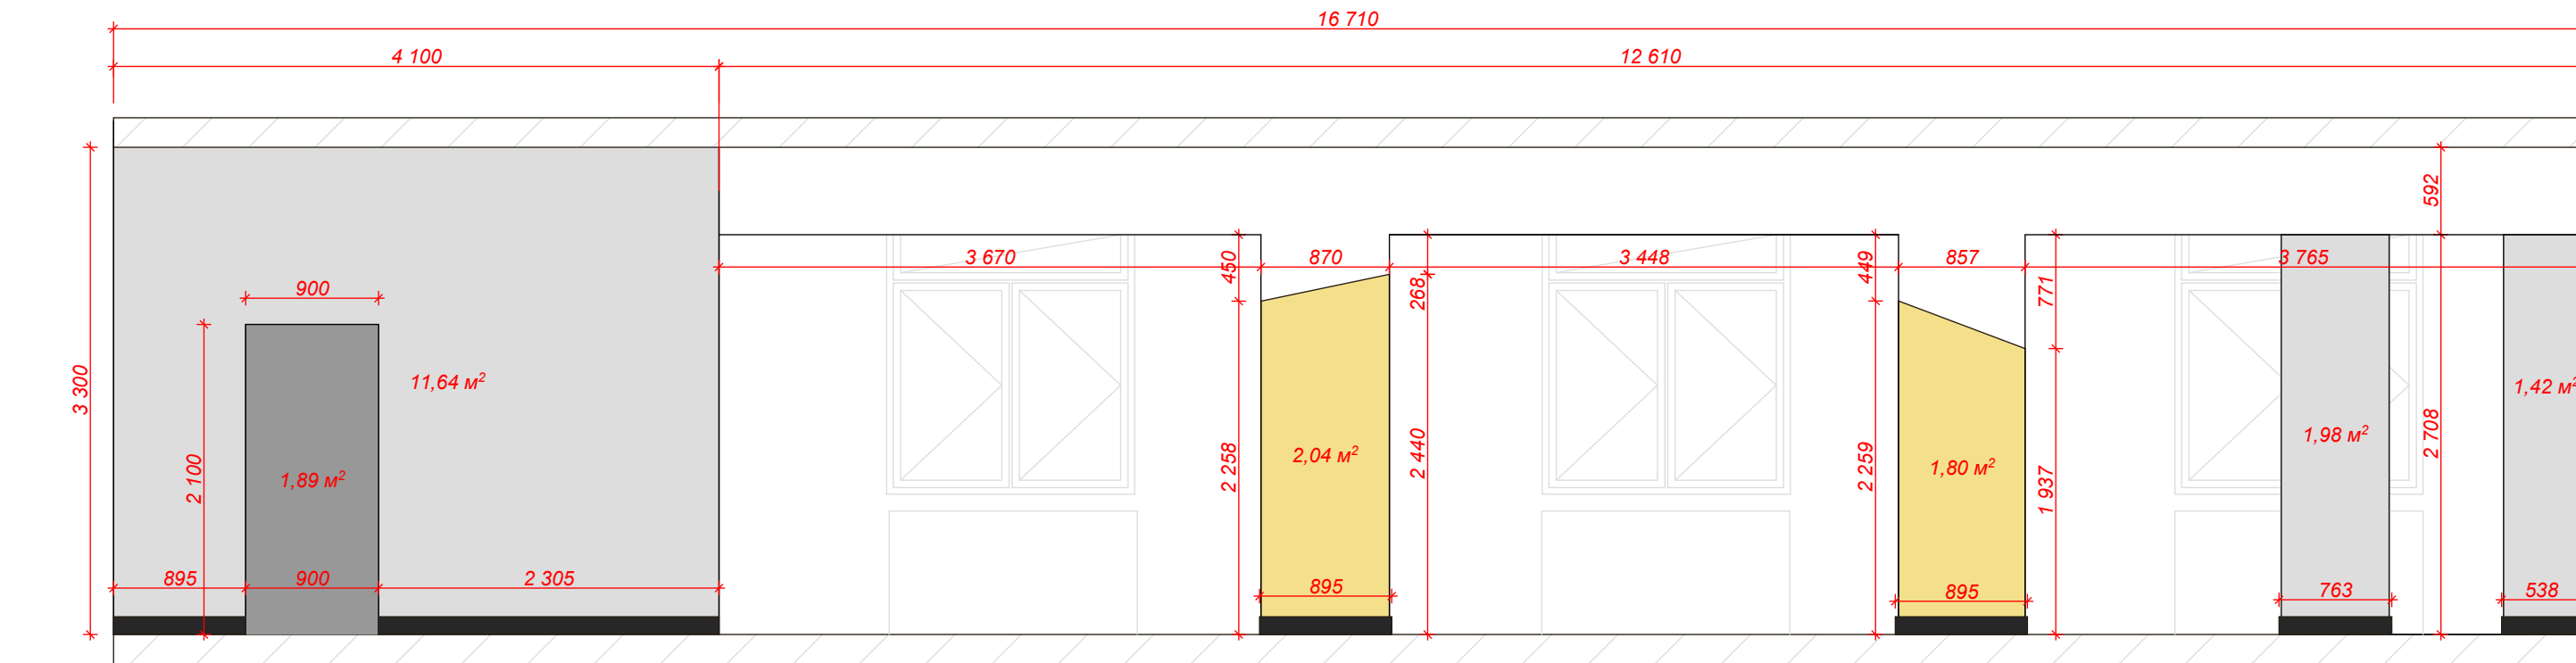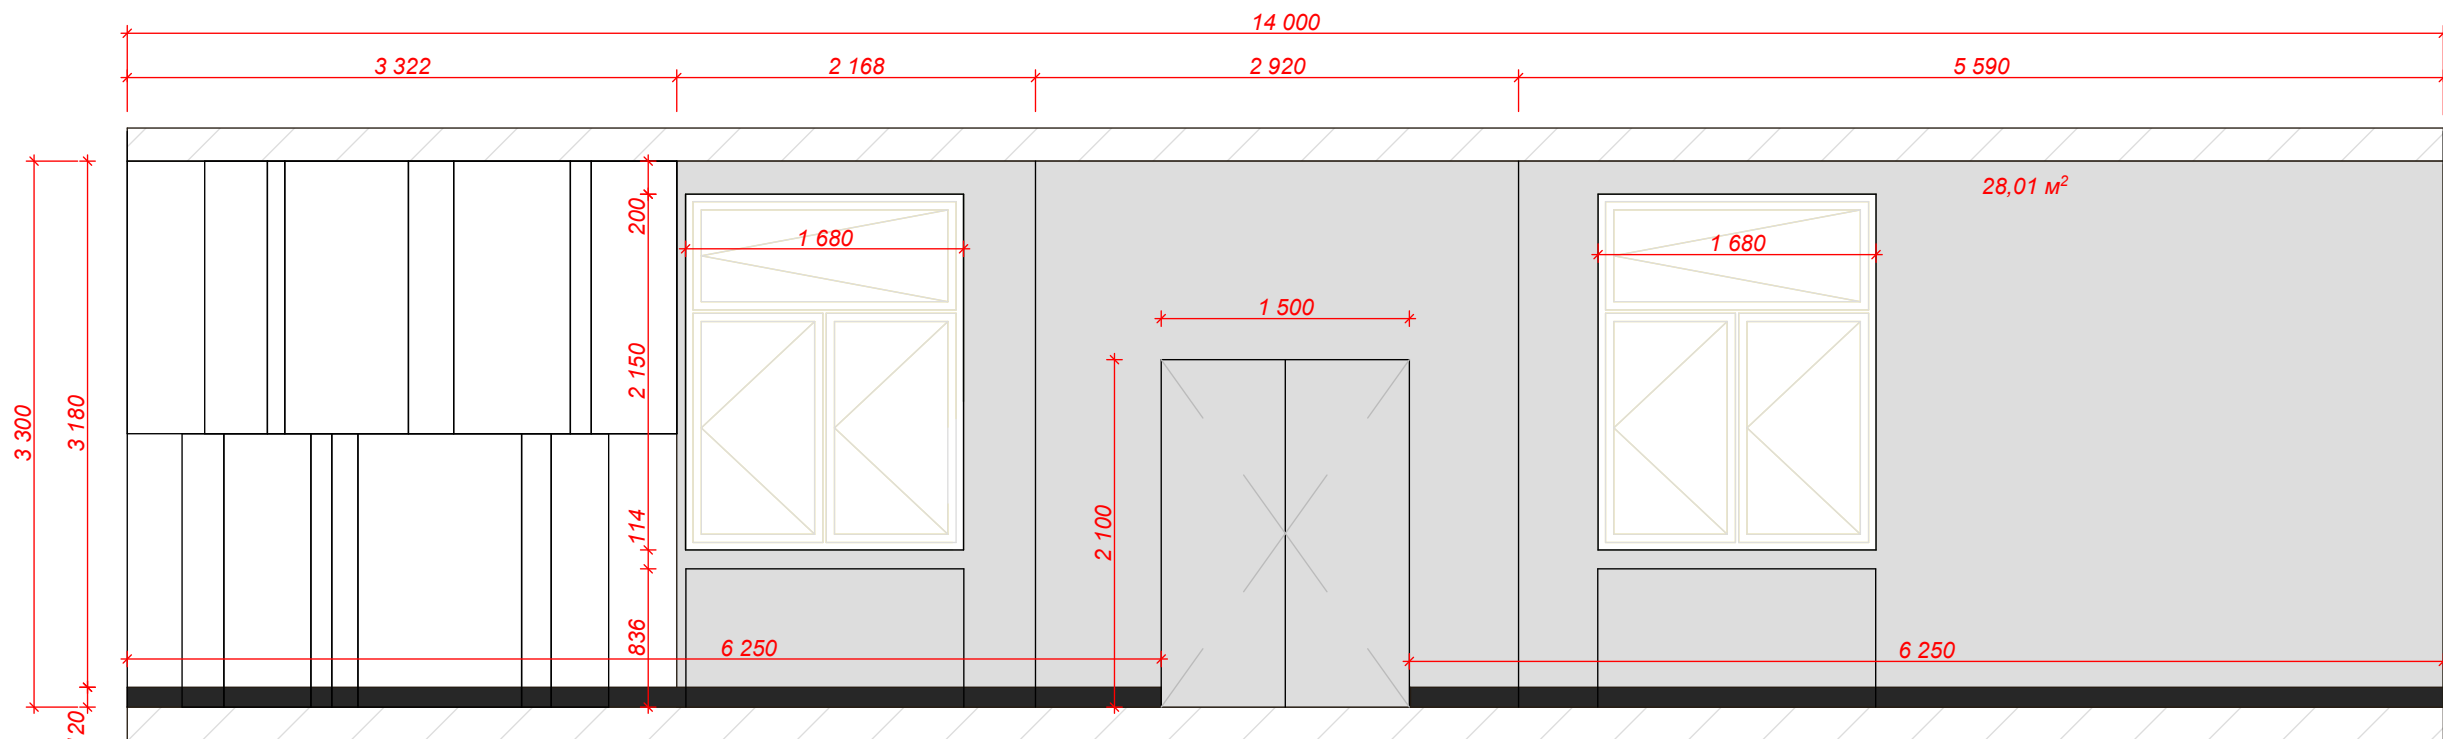
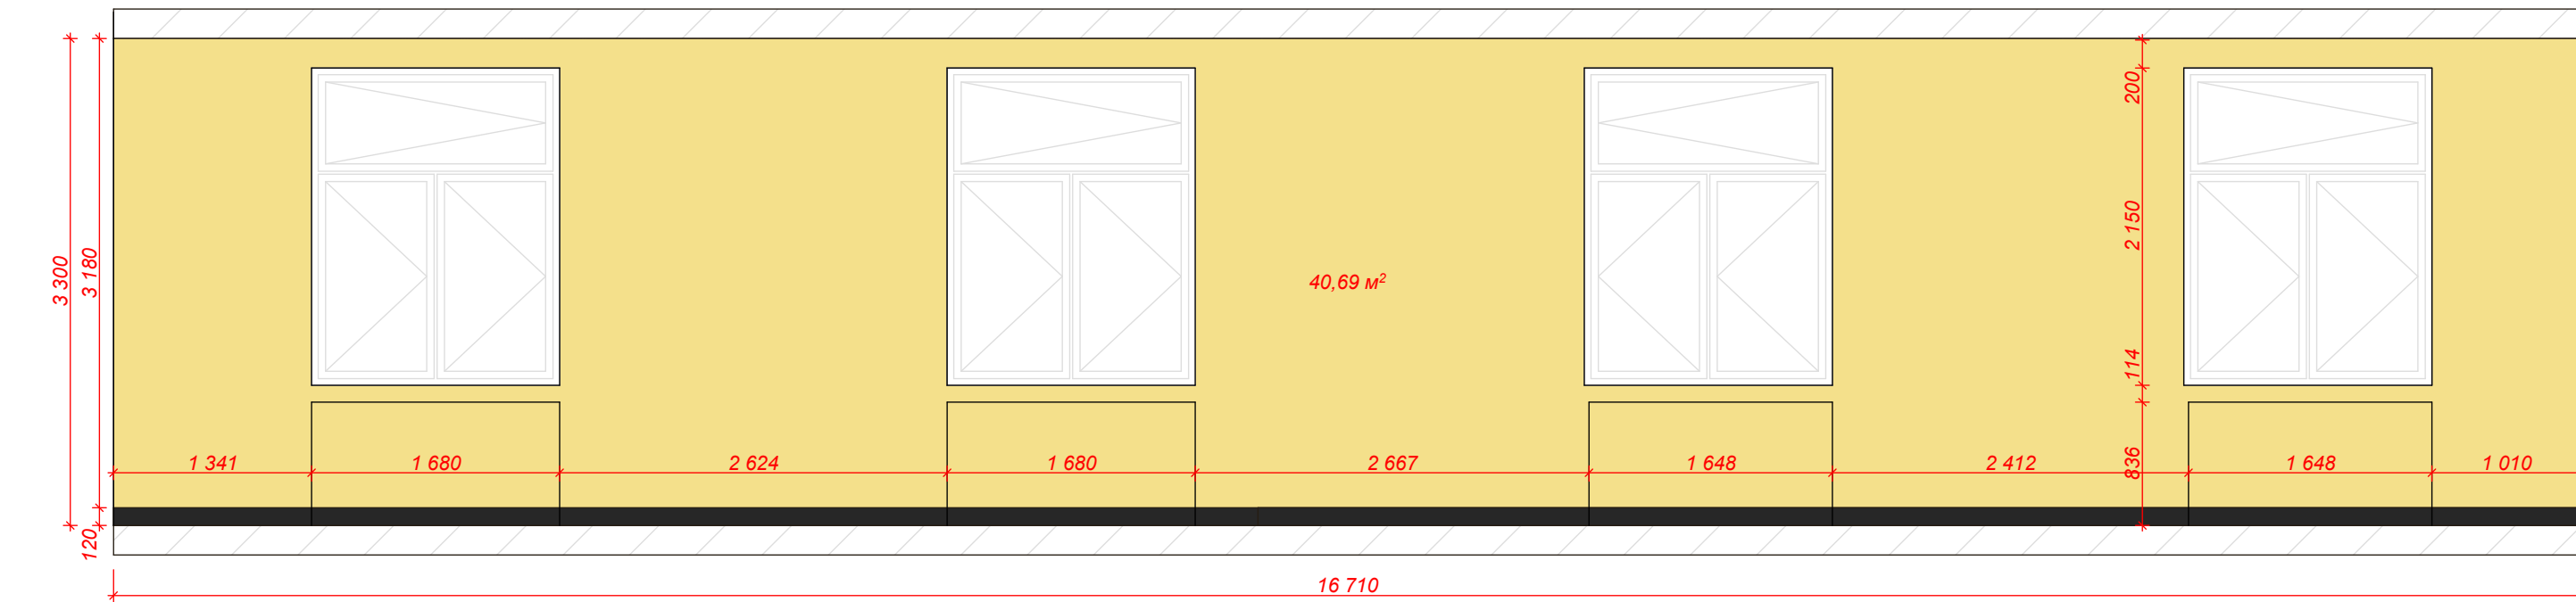
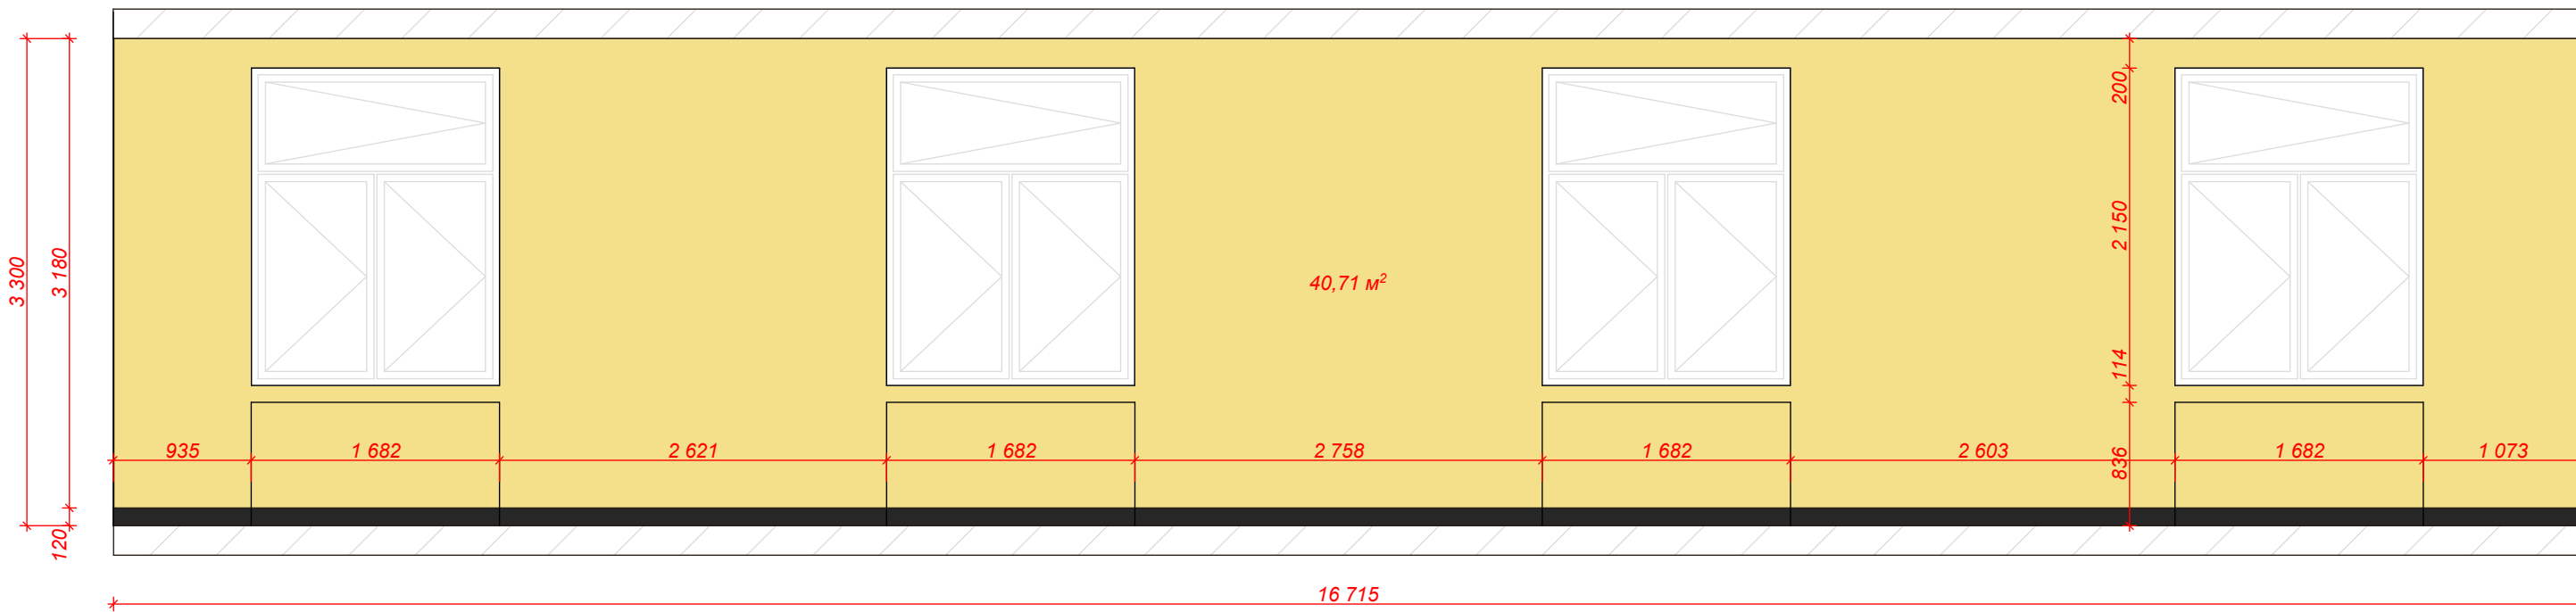
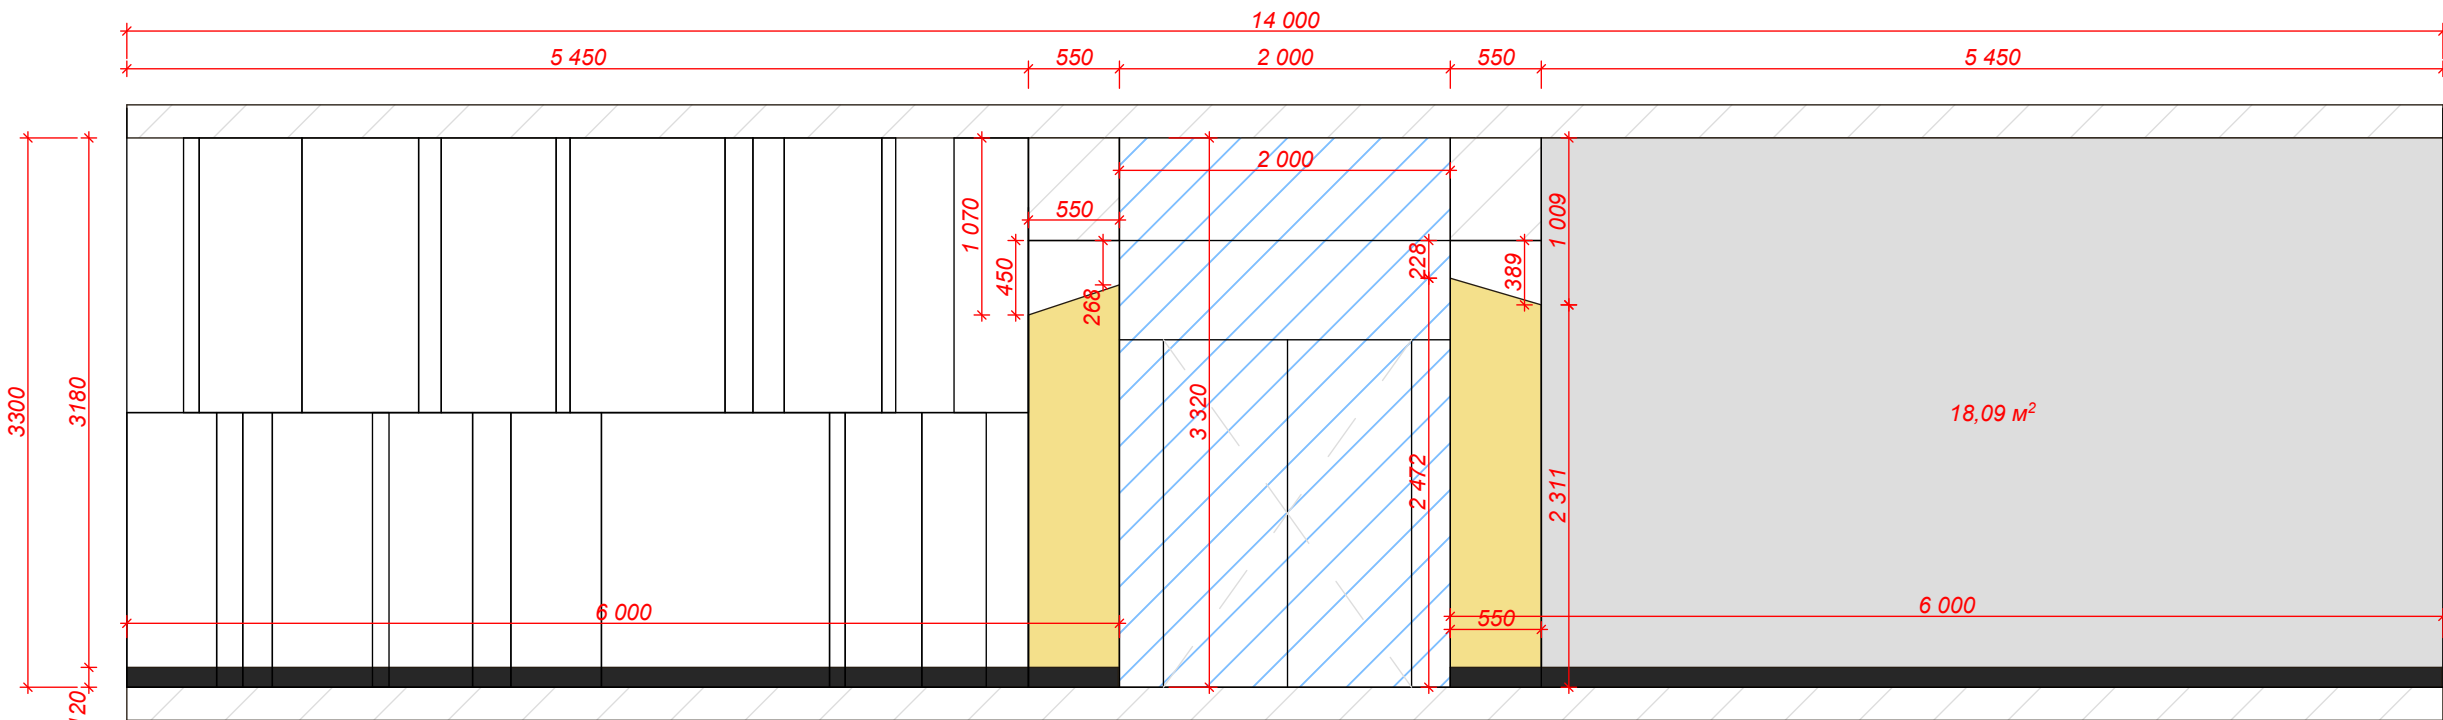


ЭКСПЛИКАЦИЯ



УСЛ. ОБОЗНАЧ.	ТИП ОТДЕЛКИ	
	Гипсовые панели 500*500 (под покраску) Краска для панелей	31м2
	Водоземulsionная краска	73м2
	Водоземulsionная краска (за встроенной мебелью) Окраска склада	6м2 42м2
	Плинтус (керамогранит) h 120мм	65мп 11мп колонны
	Существующая кирпичная кладка (очищена,окрашена)	31,2м2 колонны 82м2 стены
	Стеклянная перегородка с дверью	3500*2000
	ГКЛ под покраску (обшивка верха колонн)+ краска ГКЛ+краска на обшивку балок	6м2 31м2

		Подпись	Дата			
Заказчик				г.Барнаул, Э.Алексеевой, 40	Стадия	Лист
Дизайнер	Быхалова О.С.				ЭП	50

РАЗВЕРТКИ УЧЕБНОГО ШВЕЙНОГО ЦЕХА М 1:100

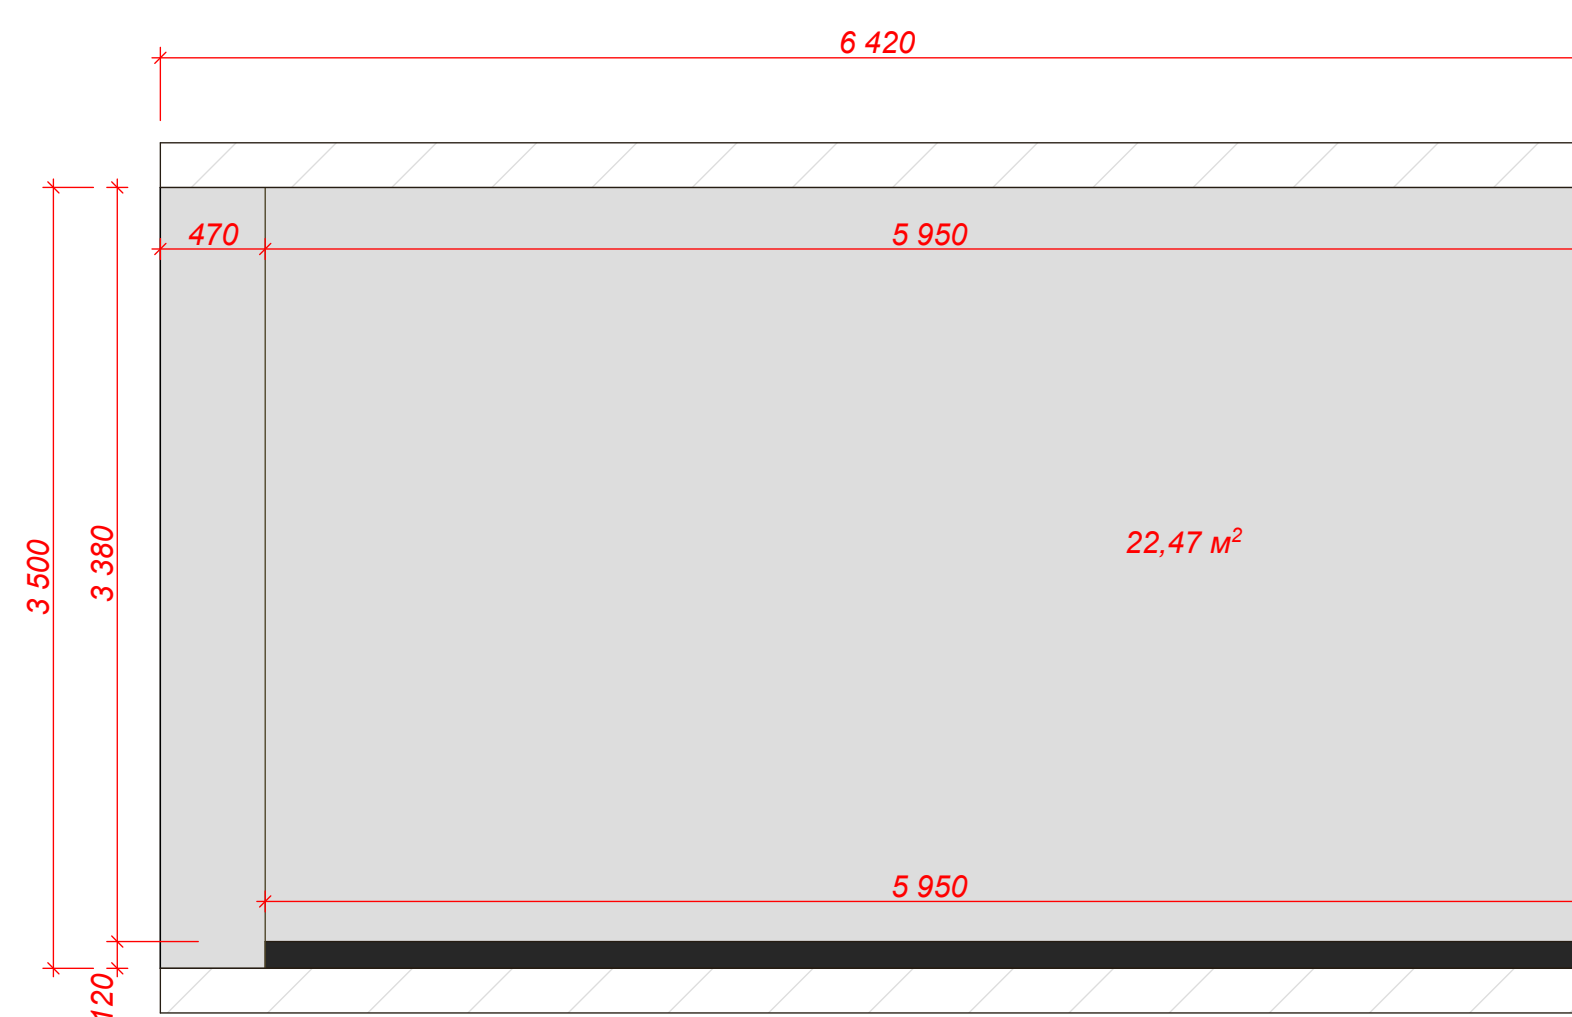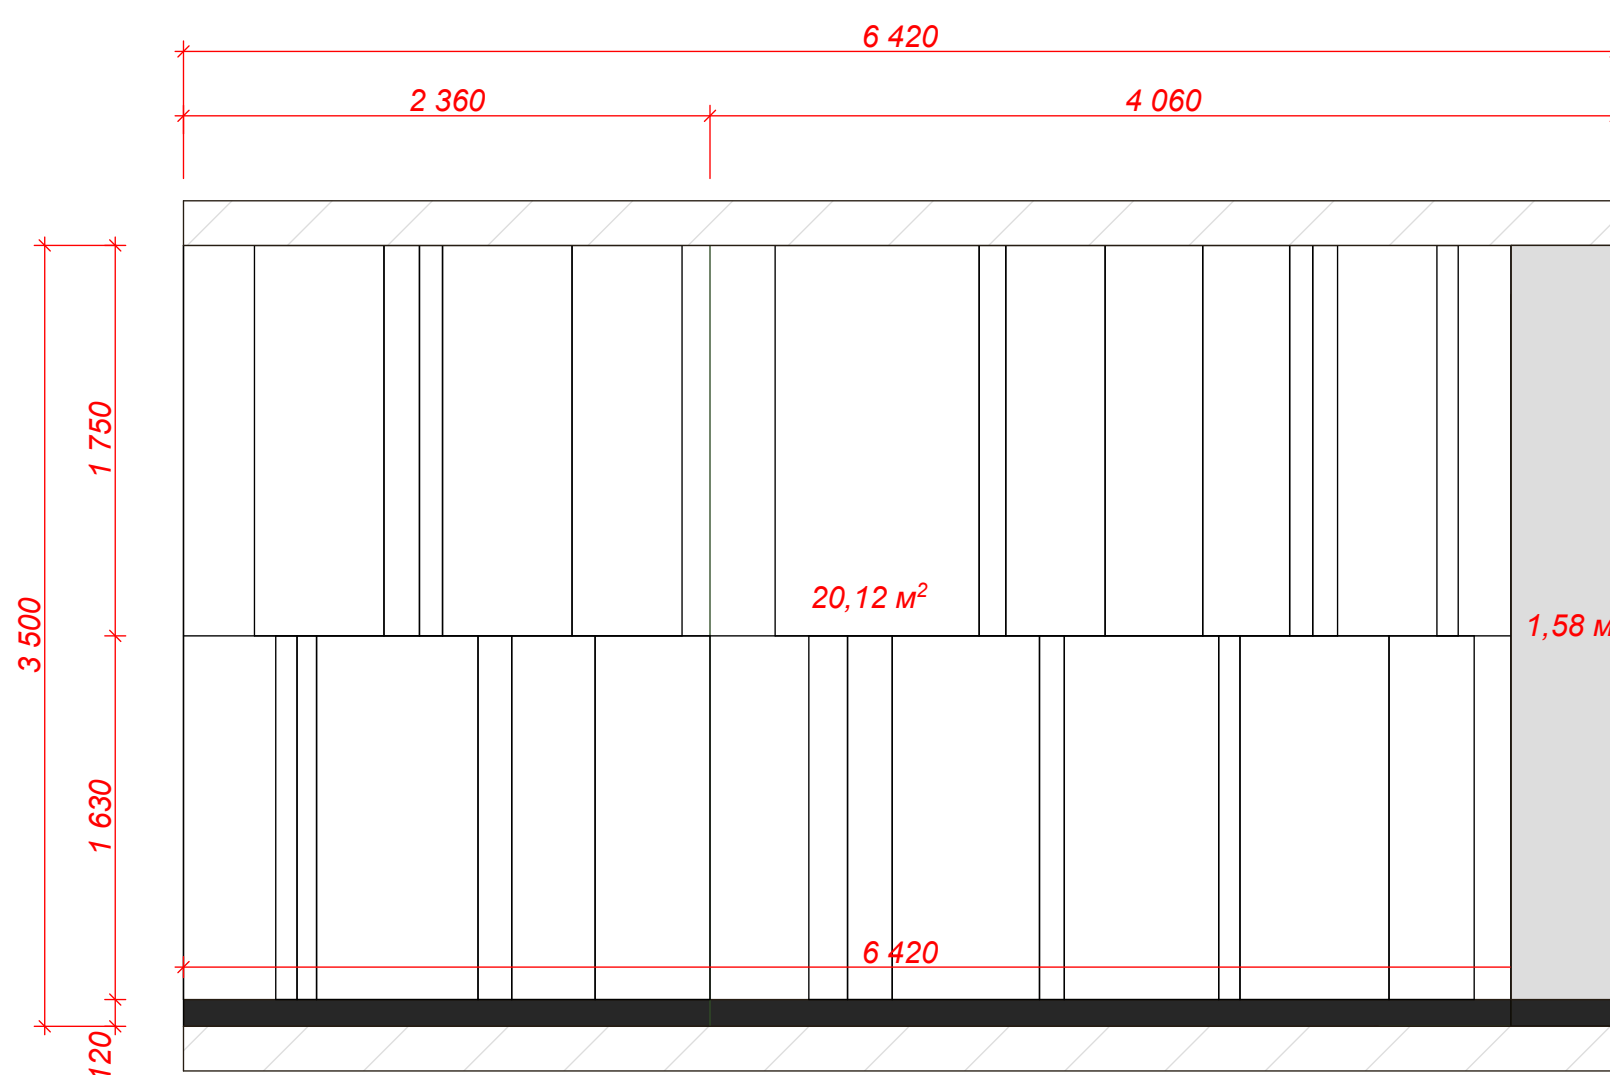
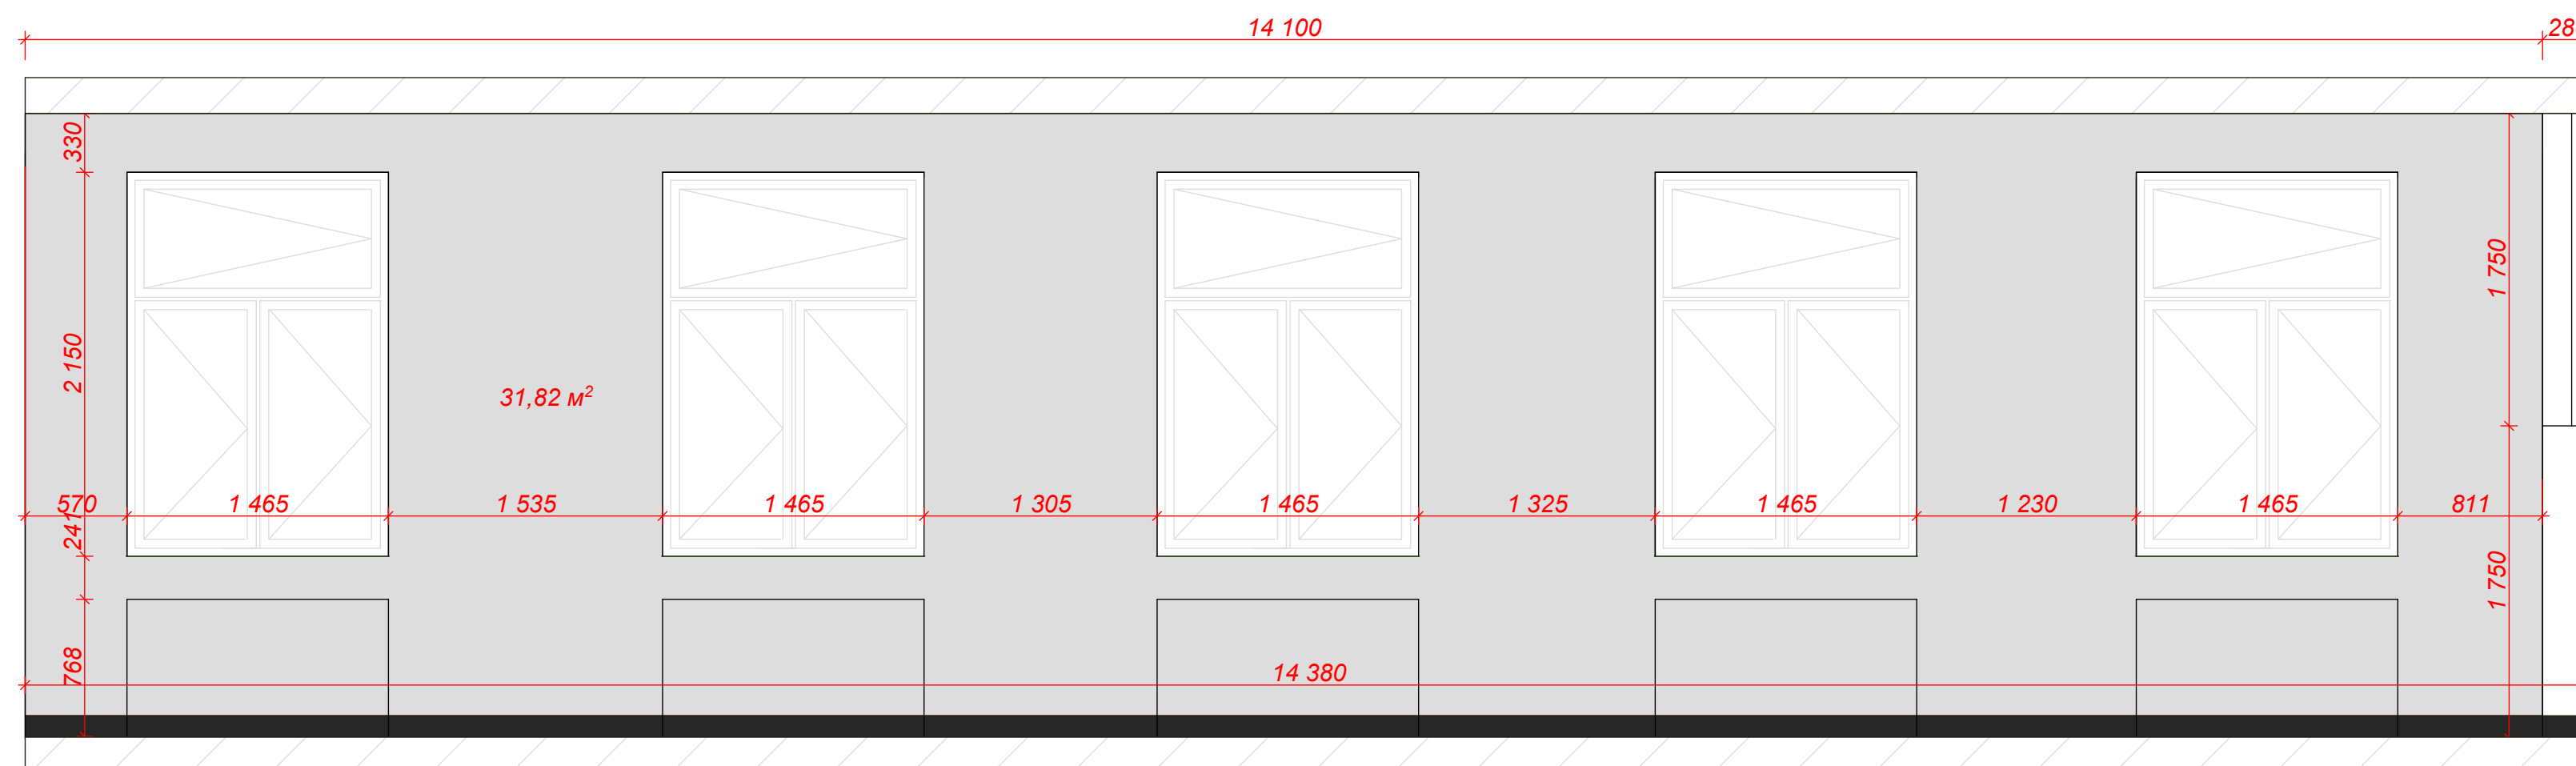
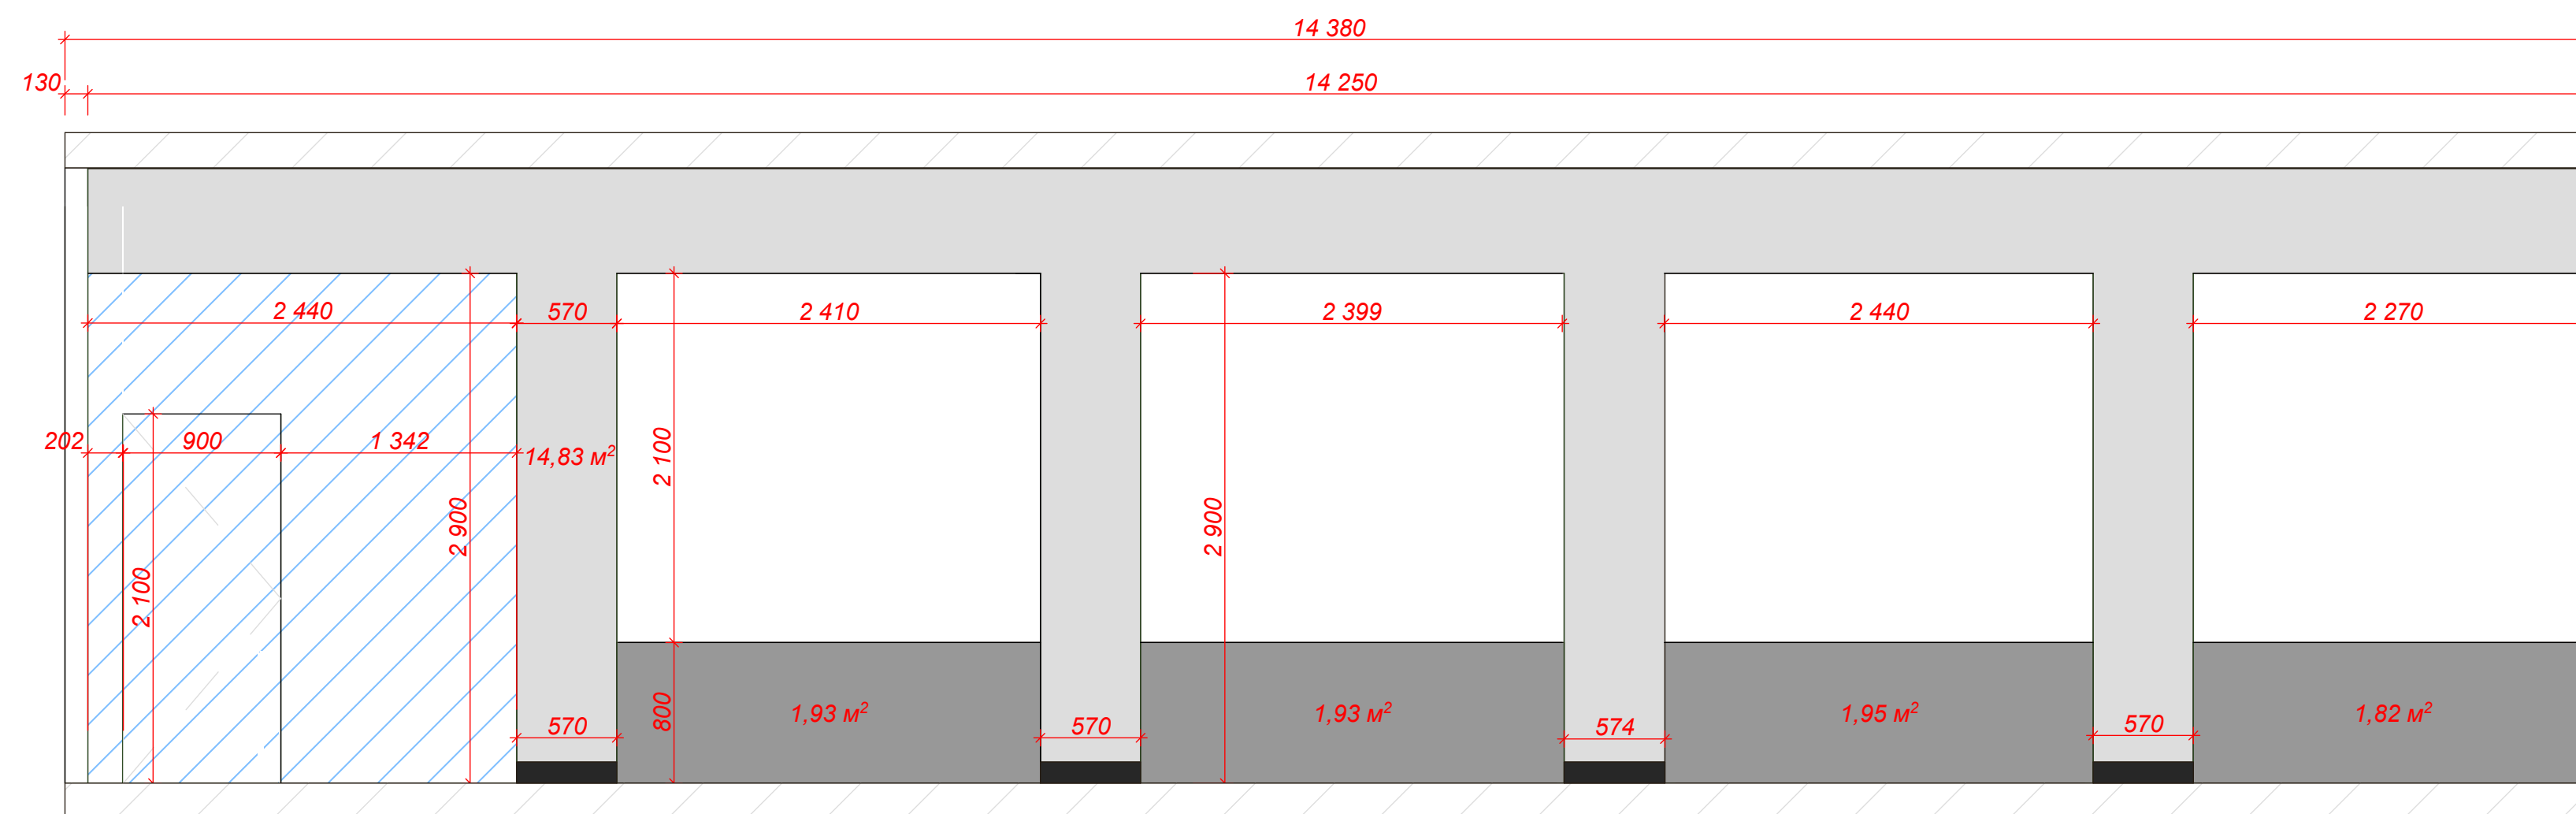


ЭКСПЛИКАЦИЯ


 
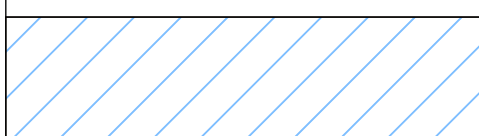
УСЛ. ОБОЗНАЧ.	ТИП ОТДЕЛКИ	
	Гипсовые панели 500*500 (под покраску) Краска для панелей	22м2
	Водоземulsionная краска	103м2
	Водоземulsionная краска (за встроенной мебелью)	10м2
	Плитус (керамогранит) h 120мм	30мп
	Стеклянная перегородка с дверью	2440*2900

		Подпись	Дата				
Заказчик				г.Барнаул, Э.Алексеевой, 40	Стадия	Лист	Листов
Дизайнер	Быхалова О.С				ЭП		50

РАЗВЕРТКИ МАСТЕРСКОЙ ТЕХНОЛОГИИ МОДЫ М 1:100

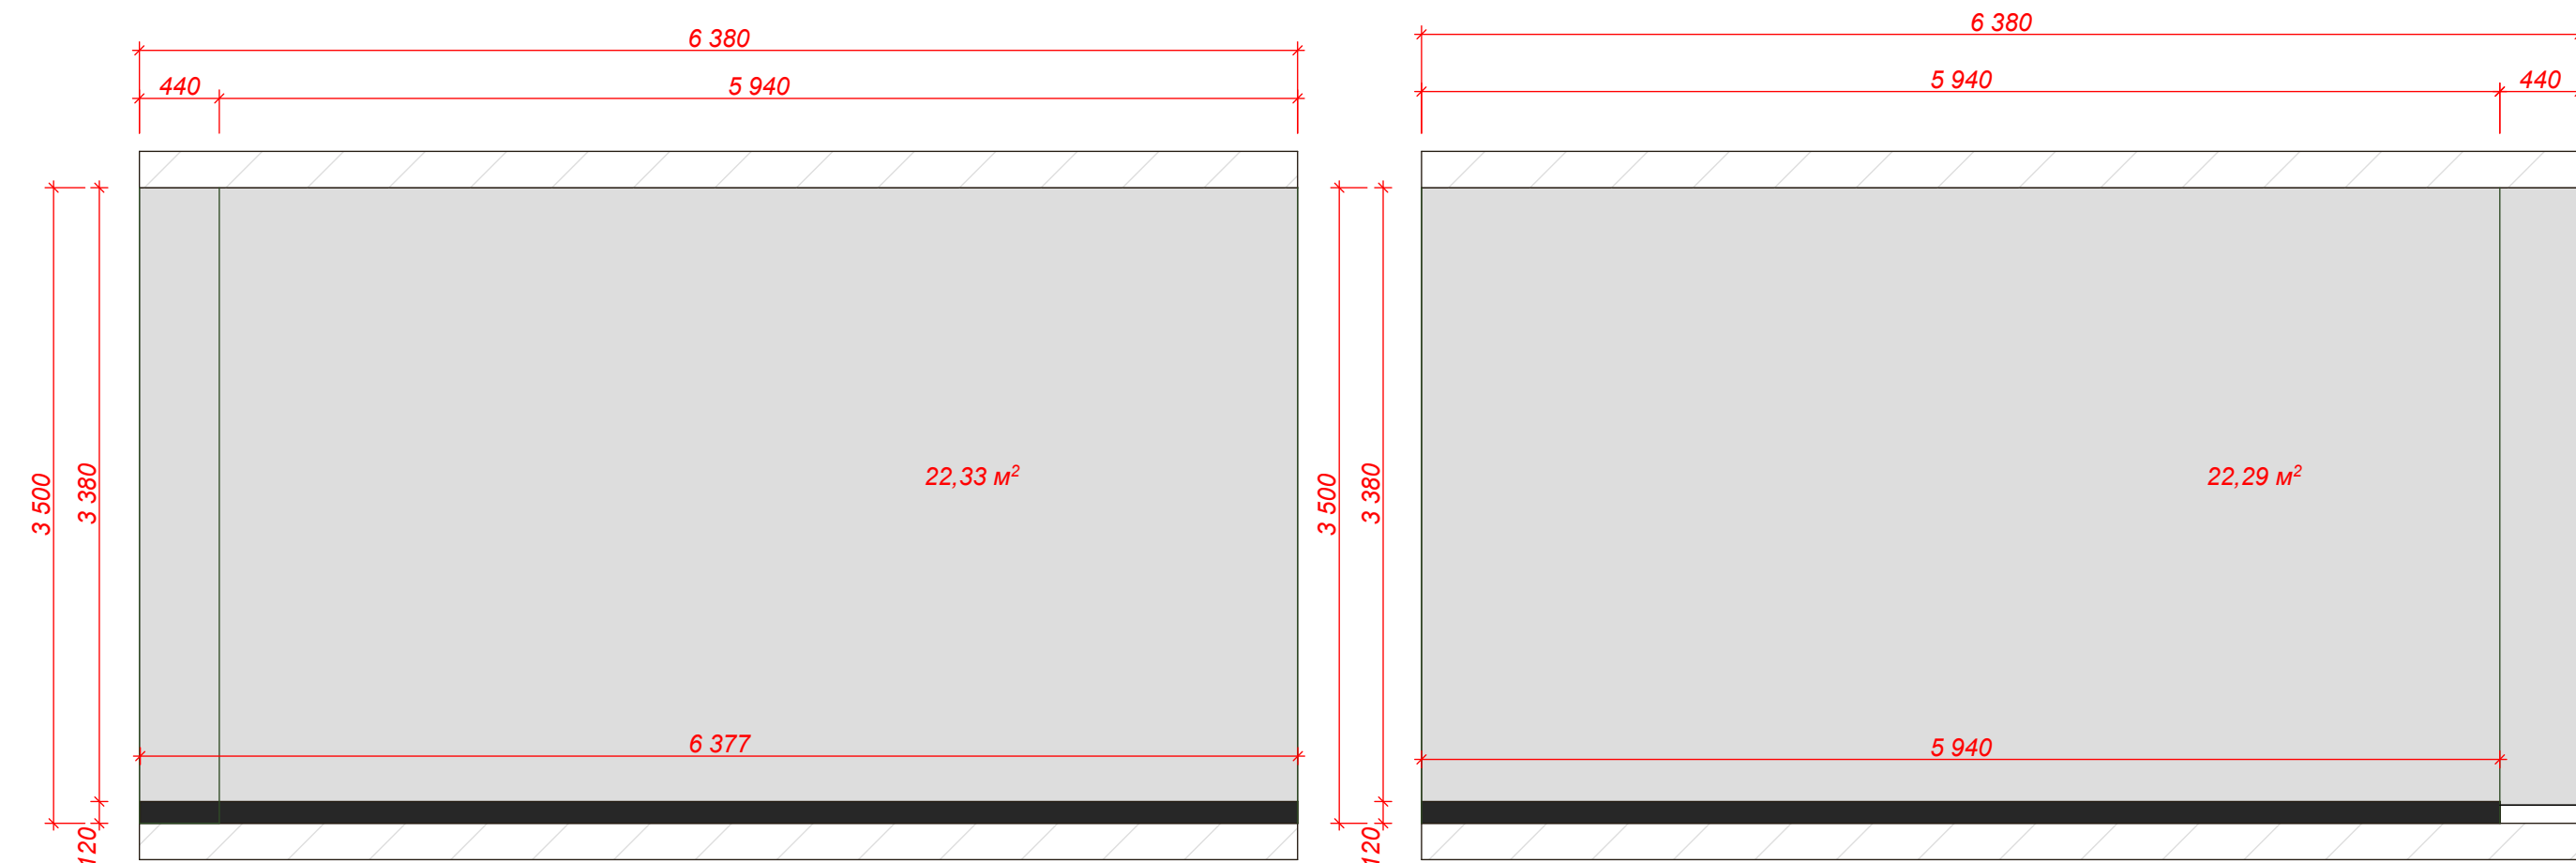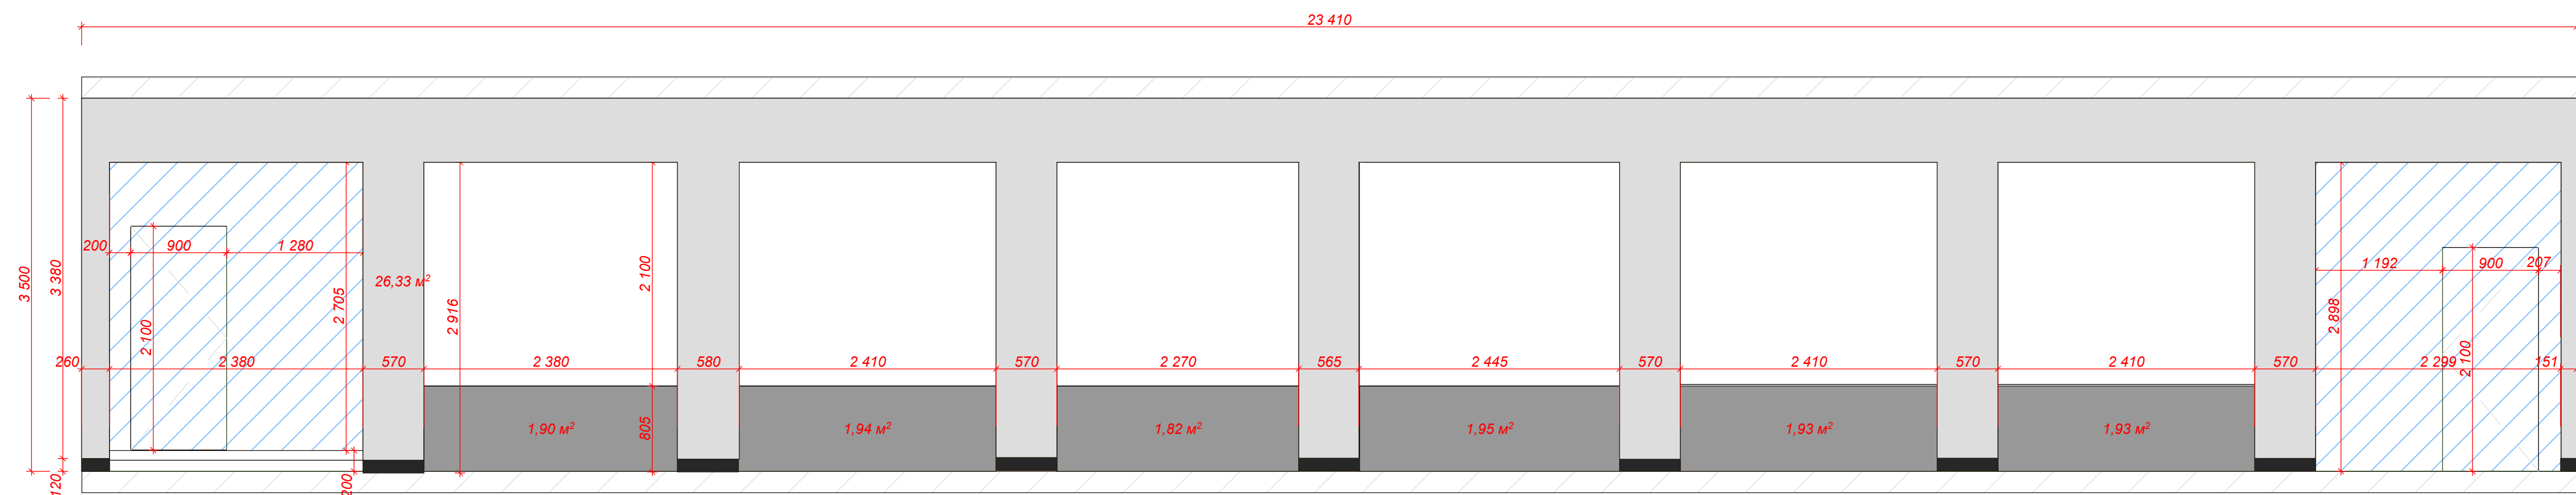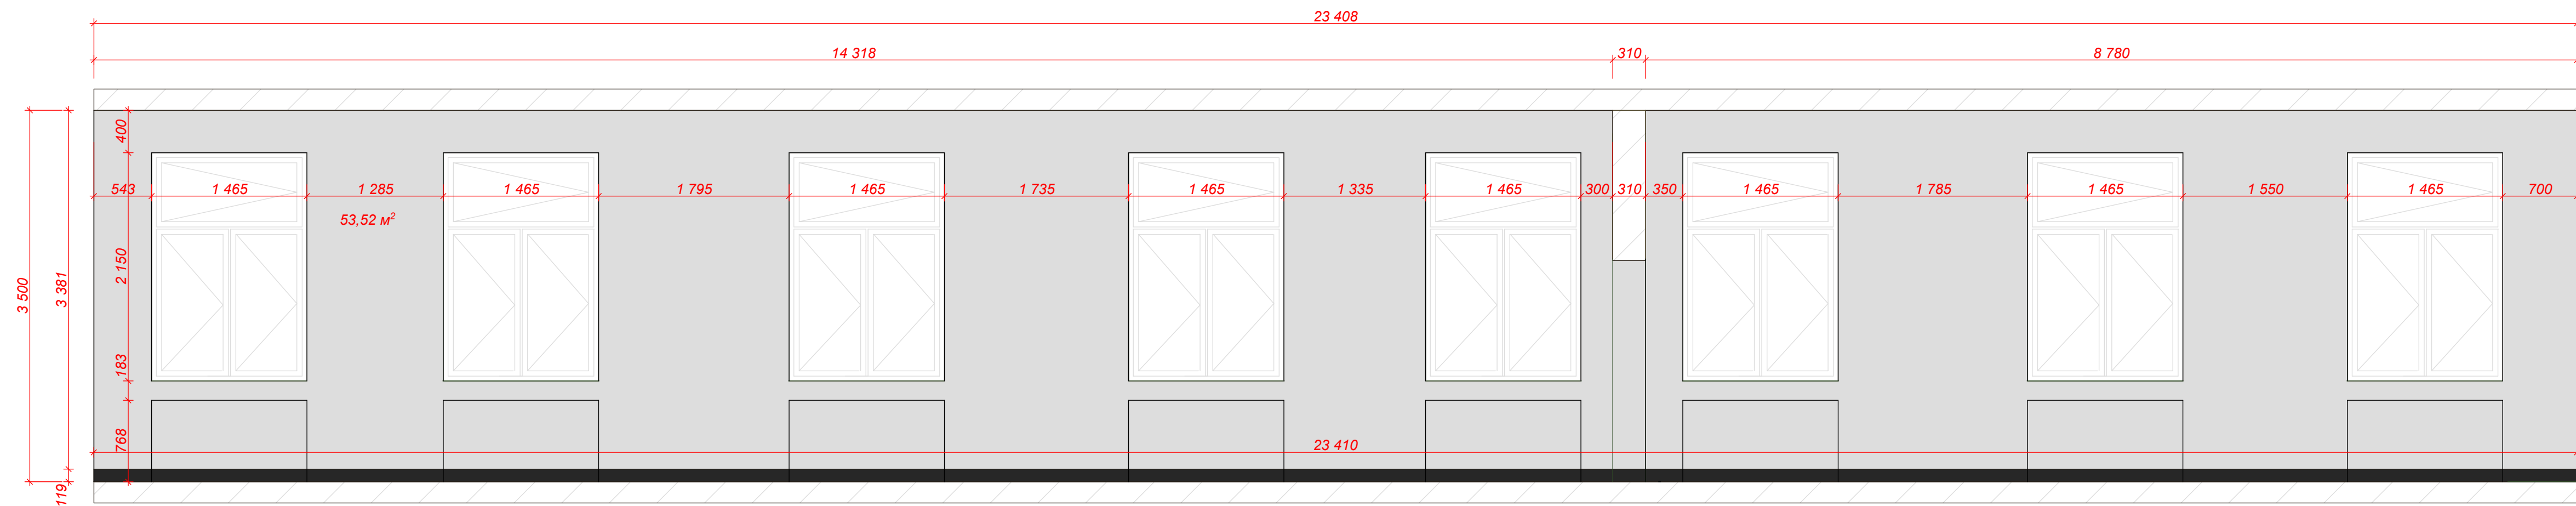


ЭКСПЛИКАЦИЯ

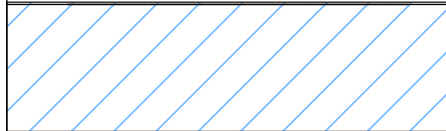  
УСЛ. ОБОЗНАЧ.	ТИП ОТДЕЛКИ	
	Стеклянная перегородка с дверью	2700*2380 2900*2300
	Водоземulsionная краска	174м2
	Водоземulsionная краска (за встроенной мебелью)	18м2
	Плинтус (керамогранит) h 120мм	42мп

		Подпись	Дата				
Заказчик:				г.Барнаул, Э.Алексеева, 40	Стадия	Лист	Листов
Дизайнер	Быхалова О.С				ЭП		50




РАЗВЕРКА ПЕРЕГОВОРНОЙ 1:100

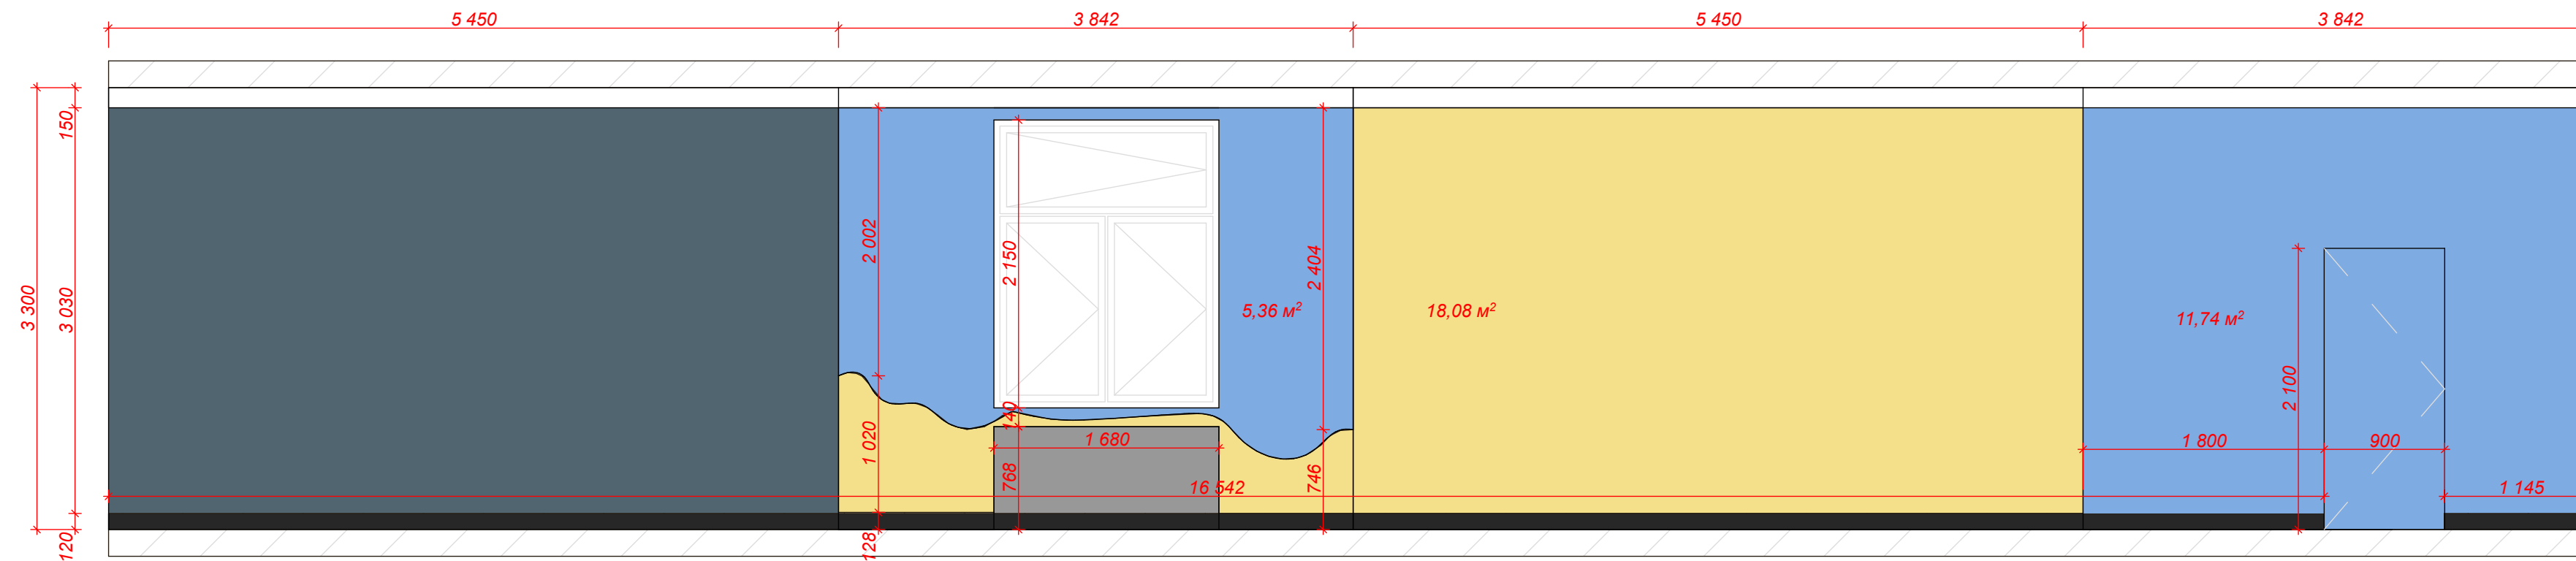

ПЛАН ПОТОЛКА М1:100

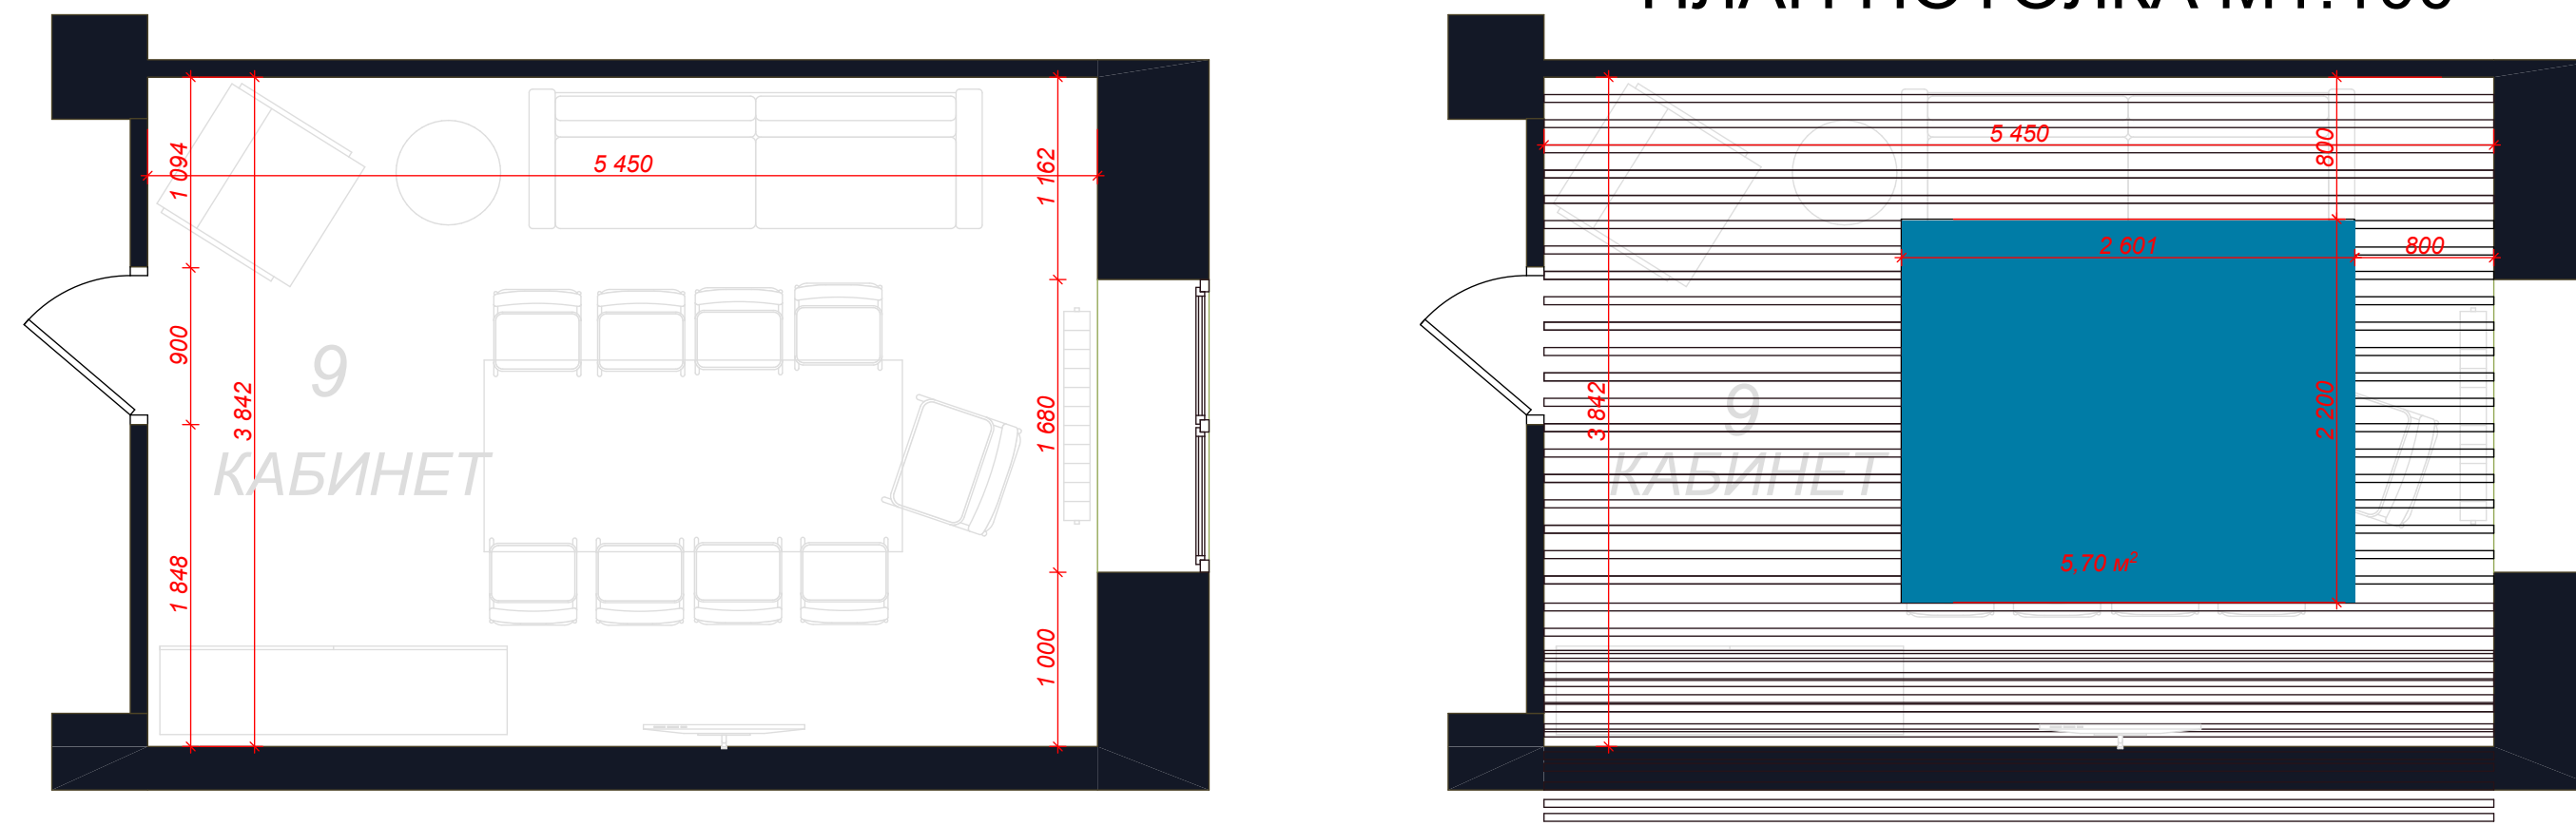


ЭКСПЛИКАЦИЯ

  
 
УСЛ. ОБОЗНАЧ.	ТИП ОТДЕЛКИ	
	Существующий потолок,окрашен водоземulsionной краской вместе с коммуникациями КРЕПЛЕНИЕ К НЕМУ ДЕКОРАТИВНЫХ ДЕРЕВЯННЫХ БАЛОК	5,7м2
	Декоративная штукатурка (шелк)	20м2
	Водоземulsionная краска (за встроенной мебелью)	2,3м2
	Плинтус (керамогранит) h 120мм	29мп
	Декоративные деревянные панели	16,5м2
	Грильято h 150	15,5м2
	Существующая кирпичная кладка (очищена,окрашена) Либо декоративный кирпич	19м2

		Подпись	Дата				
Заказчик				г.Барнаул, Э.Алексеевой, 40	Стадия	Лист	Листов
Дизайнер	Быхалова О.С				ЭП		50

РАЗВЕРТКИ РЕСЕПШН М 1:100

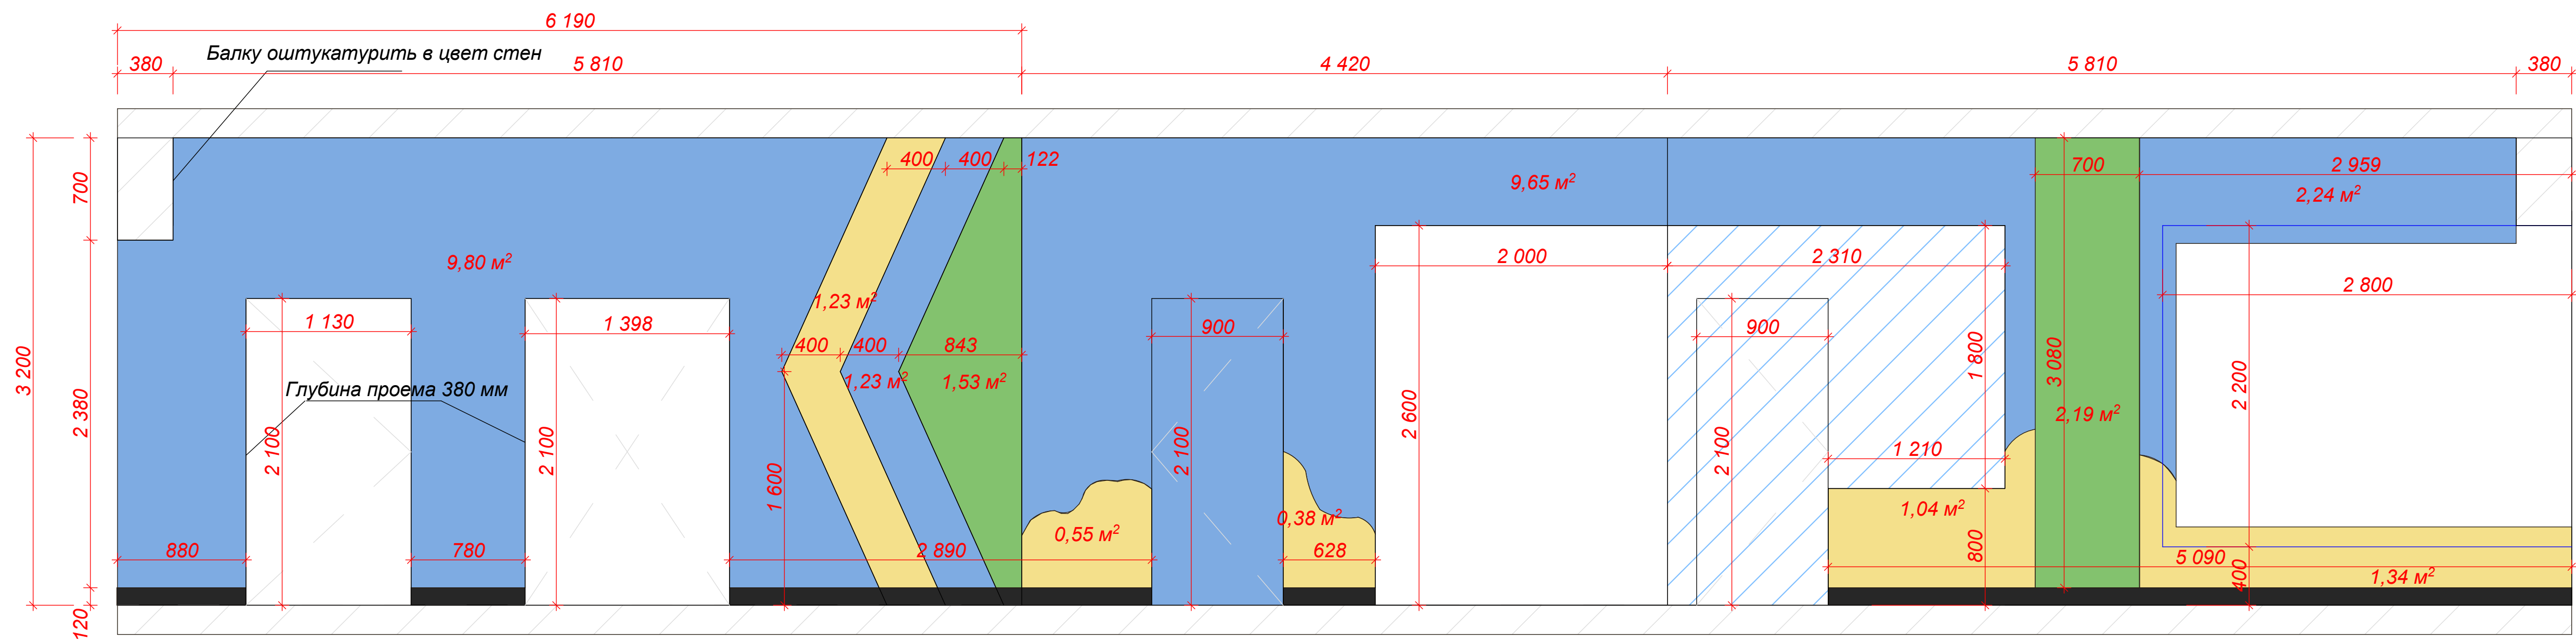


ЭКСПЛИКАЦИЯ

 
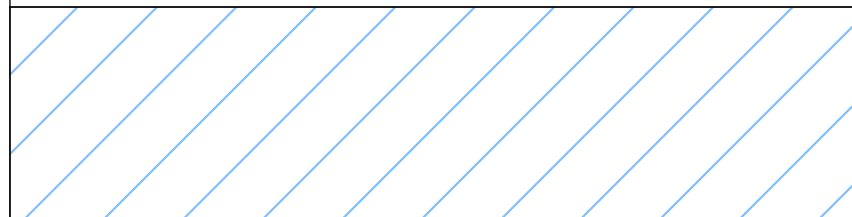
УСЛ. ОБОЗНАЧ.	ТИП ОТДЕЛКИ	
	Ниша 50мм стабилизированный мох	3,8м2
	Декоративная штукатурка (шелк)	28м2
	Существующая кирпичная кладка (очищена,окрашена)	5м2
	Плинтус (керамогранит) h 120мм	11мп
	Стеклянная перегородка с дверью	2310*2600(1800)

		Подписи	Дата				
Заказчик				г.Барнаул, Э.Алексеевой, 40	Стадия	Лист	Листов
Дизайнер	Быхалова О.С.				ЭП		50

РАЗВЕРКА МЕТОД.КАБМ1:100

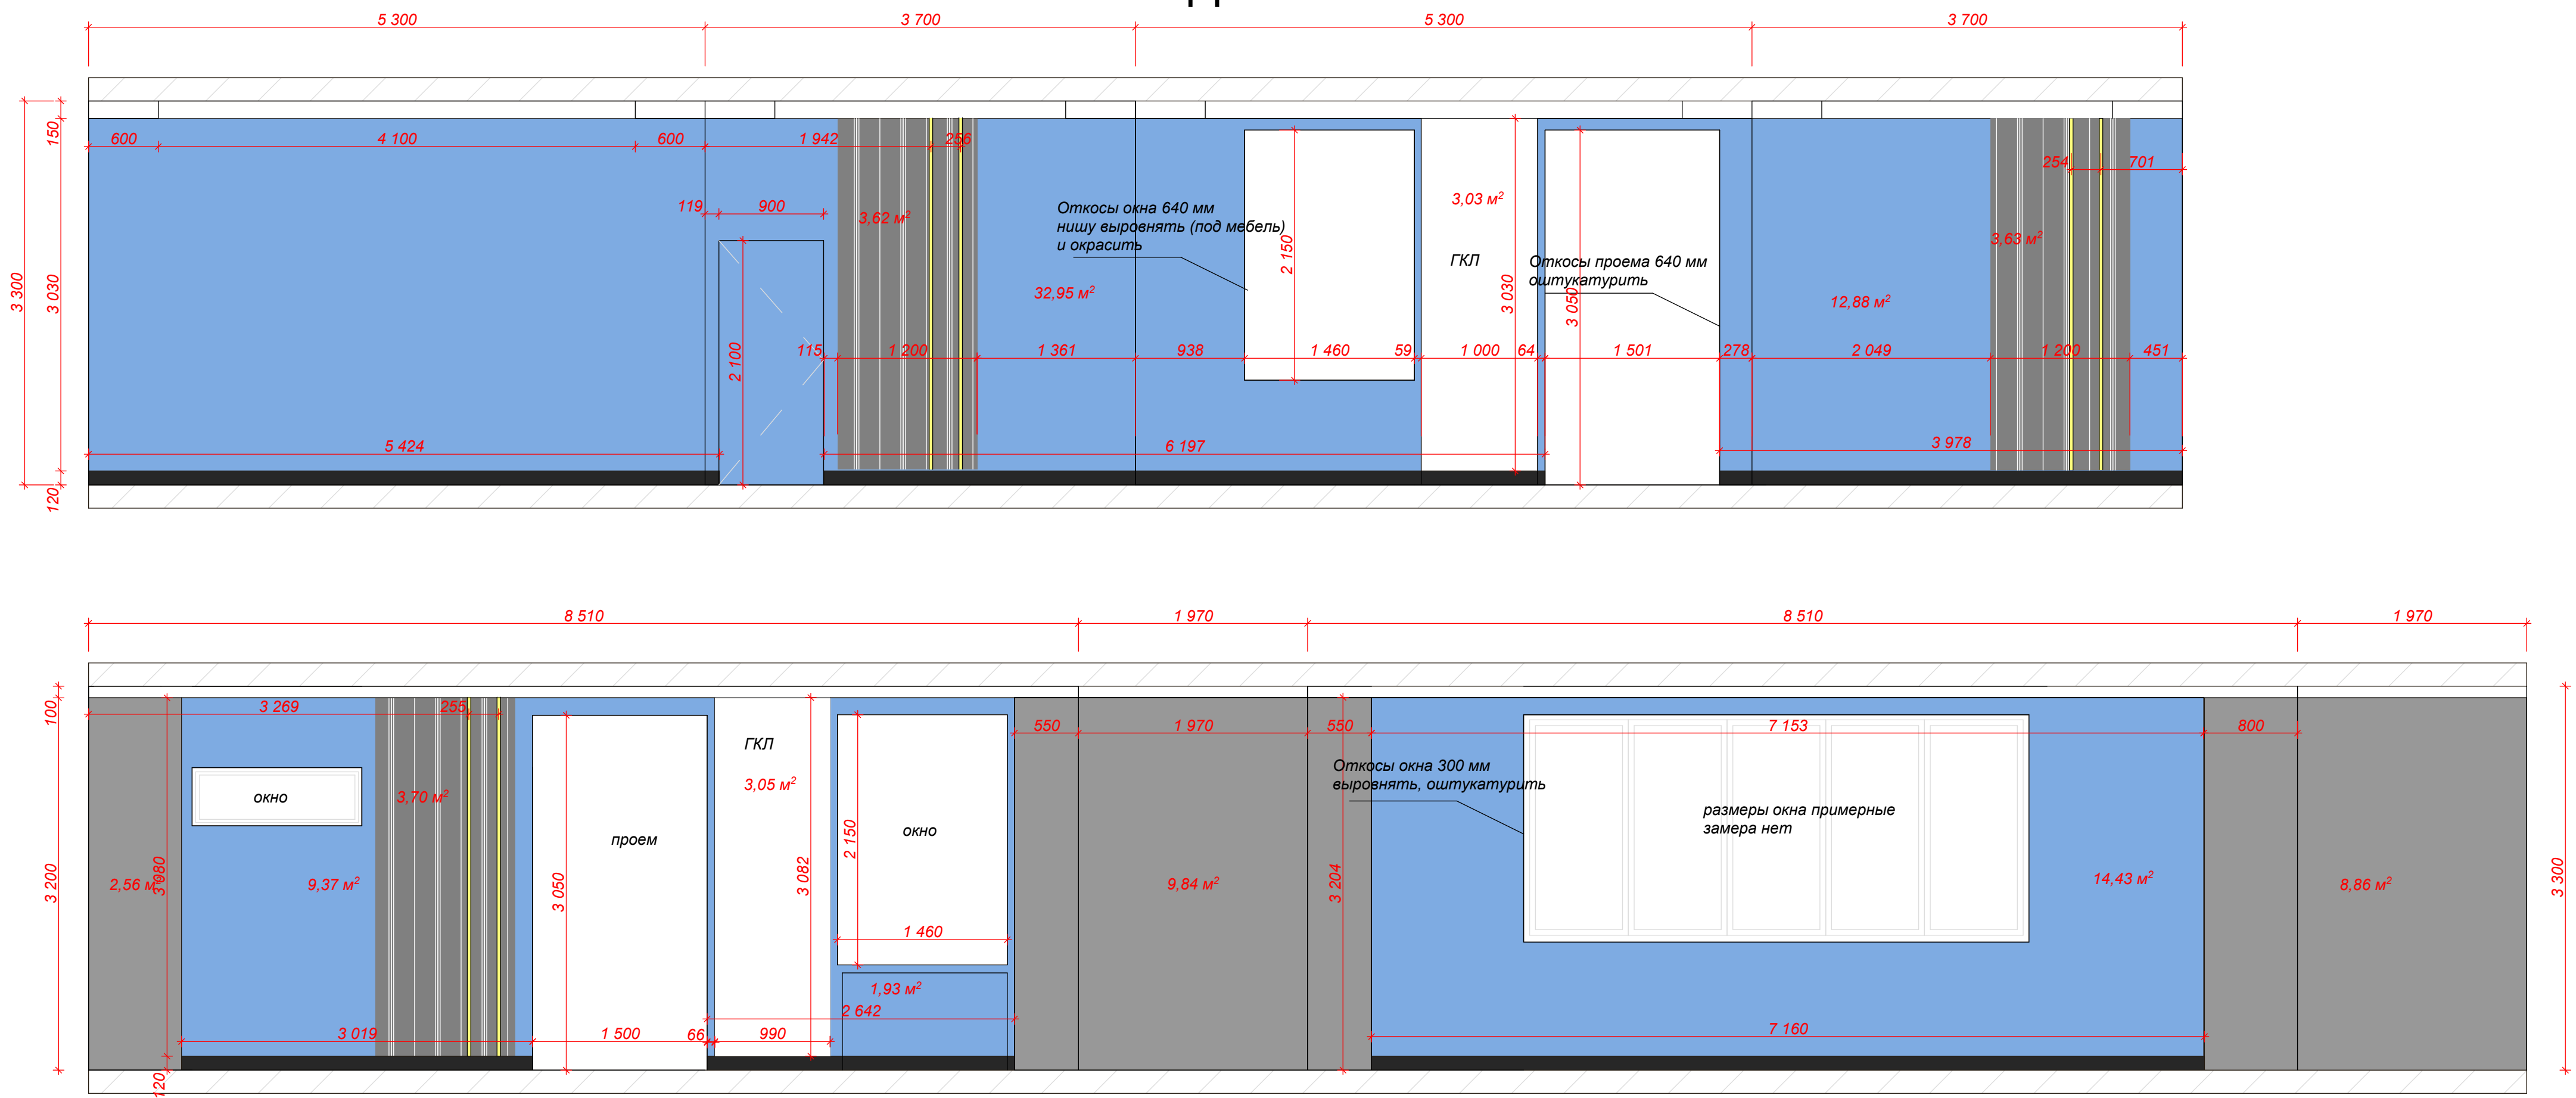

ЭКСПЛИКАЦИЯ

 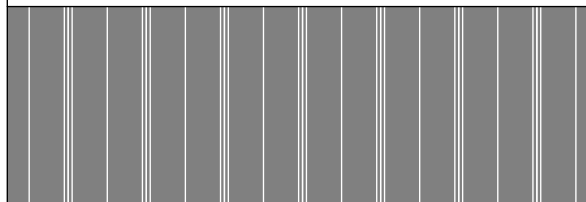УСЛ. ОБОЗНАЧ.	ТИП ОТДЕЛКИ	
	Натяжной потолок (матовый сатин) предусмотреть закладные для купе или ГКЛ потолок окрашен водоэмульсионной краской	17м2
	Декоративная штукатурка (шелк)	80м2
	Водоэмульсионная краска (за встроенной мебелью)	25м2
	Плинтус (керамогранит) h 120мм	29мп
	Рейки,монтаж на оштукатуреную стену	12м2
	Стенка ГКЛ h 100 мм (со встроен. светодиодн. лентой) Оклеена фреской	6,5м2
	Профильный линейный светильник 2000мм	12шт

		Подпись	Дата			
Заказчик				г.Барнаул, Э.Алексеевой, 40	Стадия	Лист
Дизайнер	Быхалова О.С.				ЭП	50

Technical drawing of a kitchen layout showing a blue cabinet area, a yellow wall area, and a white tiled floor area. Dimensions are provided in millimeters and square meters.

Dimensions (mm):

- Top horizontal dimensions: 3 700, 3 390, 3 700, 3 390
- Left vertical dimensions: 3 300, 2 000, 1 250
- Right vertical dimensions: 3 300
- Bottom horizontal dimensions: 1 590, 900, 700, 7 090

Areas (m²):

- Blue cabinet area: 9,12 m²
- Yellow wall area: 10,25 m², 22,55 m²
- White tiled floor area: 3,08 m²

Labels:

- короб для инсталляции (cabinet for installation)

УСЛ. ОБОЗНАЧ.	ТИП ОТДЕЛКИ	
	Декоративная штукатурка (шелк)	23м2
	Керамический гранит (БУРАНЕПЛИ БЕЛЫЙ 20Х23,1 Керама Марацци)	3,5м2
	Плинтус (керамогранит) h 120мм (белого цвета)	9,4мп
	Существующая кирпичная кладка (очищена,окрашена) Либо декоративный кирпич	23м2
	Пол наливной	11м2
	Потолок ГКЛ h 150 мм Окрашен белой водоэмульсионной краской	3м2
	Профильный линейный светильник 2000мм	4 шт
	Существующий потолок,окрашен водоэмульсионной краской вместе с коммуникациями	10м2

10,59 m²

2,40

3 390

3 700

278

1 500

1 123

1 460

938

5 300

3 700

2681

900

119

890

1 460

1 468

1 500

1 123

1 460

608

1 970

8 510

Technical drawing of a house floor plan showing area calculations for different rooms. The plan includes a large living area (blue), a kitchen (green), and a dining area (yellow). Dimensions are given in millimeters (mm) and areas in square meters (m²).

Living Area (Blue):

- Overall dimensions: 2 400 mm (width) x 3 700 mm (depth).
- Area: 8,94 m².
- Sub-rectangle dimensions: 2 100 mm (width) x 3 200 mm (depth).
- Area: 6,72 m².
- Remaining area: 2,22 m².

Kitchen (Green):



- Overall dimensions: 4 100 mm (width) x 3 700 mm (depth).
- Area: 15,27 m².
- Sub-rectangle dimensions: 3 600 mm (width) x 3 200 mm (depth).
- Area: 11,52 m².
- Remaining area: 3,75 m².

Dining Area (Yellow):

- Overall dimensions: 8 510 mm (width) x 1 970 mm (depth).
- Area: 16,76 m².





		Подпись	Дата				
Заказчик							
Дизайнер	Быхалова О.С			г.Барнаул, Э.Алексеевой, 40	Стадия	Лист	Листов
					ЭП		50

ПЛАН ПОТОЛКА М1:100

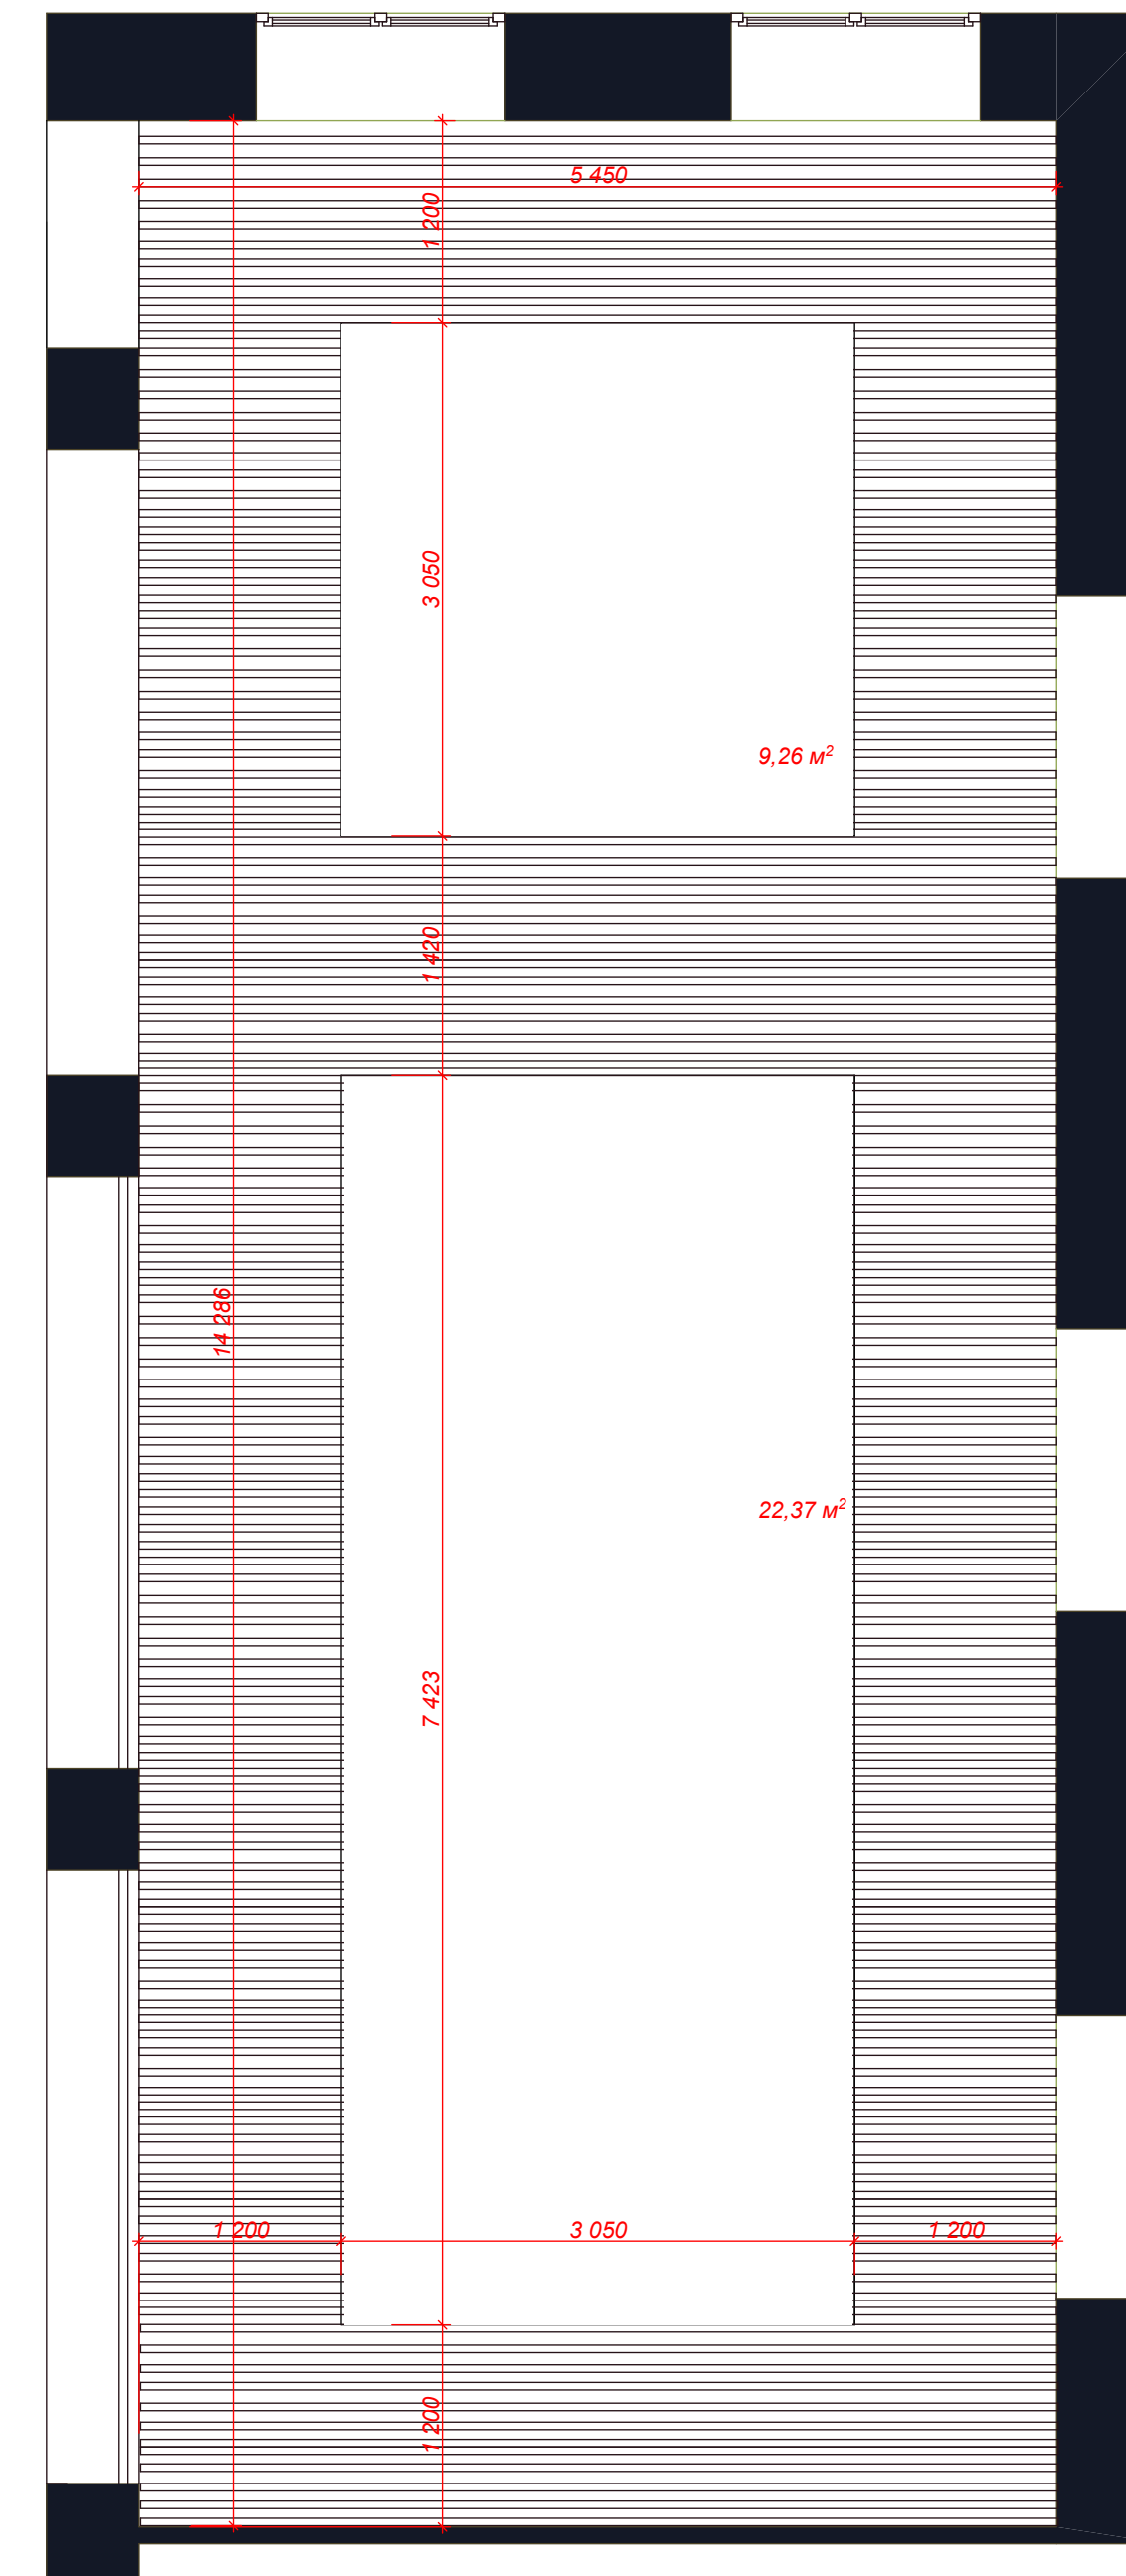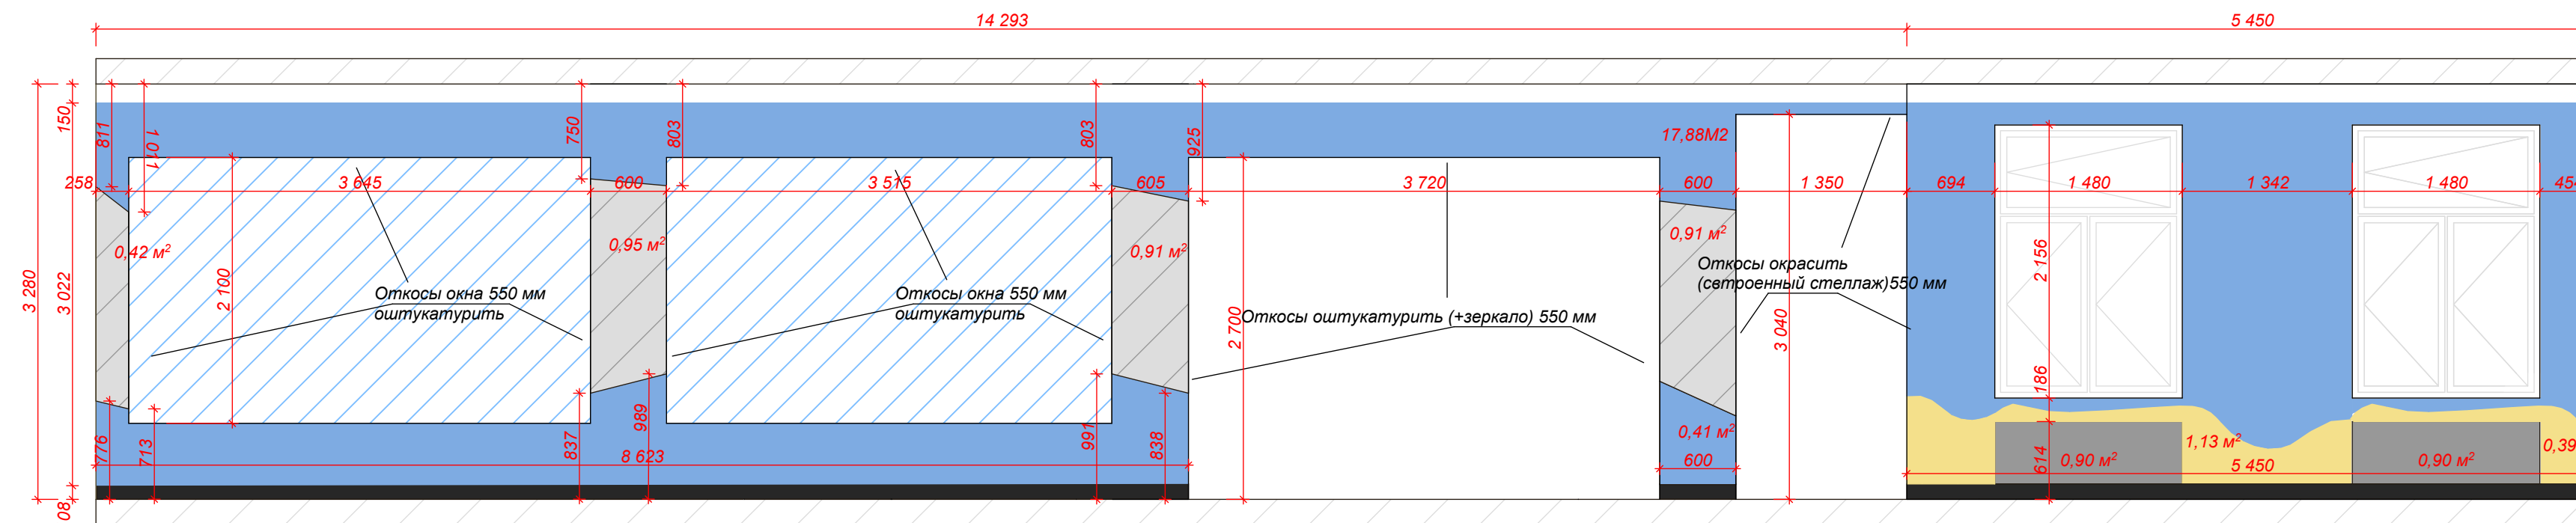

УСЛ. ОБОЗНАЧ.

ЭКСПЛИКАЦИЯ

 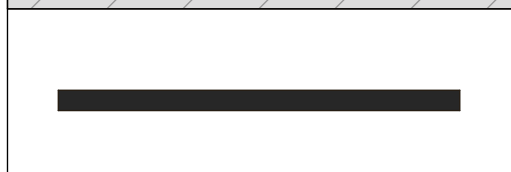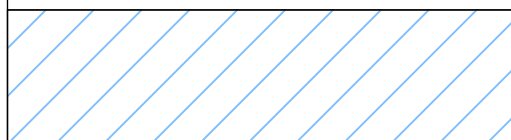 УСЛ. ОБОЗНАЧ.	ТИП ОТДЕЛКИ	
	Гипсовые панели	16,5м2
	Декоративная штукатурка (шелк)	61м2
	Зеркало с фацетом	3,2м2
	Плинтус (керамогранит) h 120мм	34,5мп
	Стеклянная перегородка	
	Существующая кирпичная кладка (очищена,окрашена) либо декоративный кирпич	8м2
	Водоземельсионная краска Водоземельсионная краска (проем для стеллажа)	10м2 5м2
	Грильято h 50	47м2
	ГКЛ потолок окрашен белой водоземельсионной краской h 150 мм	33м2

		Подпись	Дата				
Заказчик				г.Барнаул, Э.Алексеевой, 40	Стадия	Лист	Листов
Дизайнер	Быخالова О.С				ЭП		50

M1:100



ПЛАН ПОЛА М1:100



ПОДСТУПЕНОК ТАК ЖЕ ЗАШИТ КЕРАМОГРАНИТОМ 2Х ЦВЕТОВ

ЭКСПЛИКАЦИЯ

УСЛ. ОБОЗНАЧ.

ТИП ОТДЕЛКИ

Керамогранит белый мрамор 1200*600
на подступенок
торец перекрытия 2го этажа

Керамогранит серый мрамор 1200*600 на подступенок	7м2 2м2
--	------------

Декоративная штукатурка (шелк)	157м2
--------------------------------	-------



Плинтус (керамогранит) h 160мм	23мп
--------------------------------	------

		Подпись	Дата
Заказчик			
Дизайнер	Быхалова О.С		




г.Барнаул, Э.Алексеевой, 40

--	--	--	--

РАЗВЕРКА КОРИДОРА 1:100

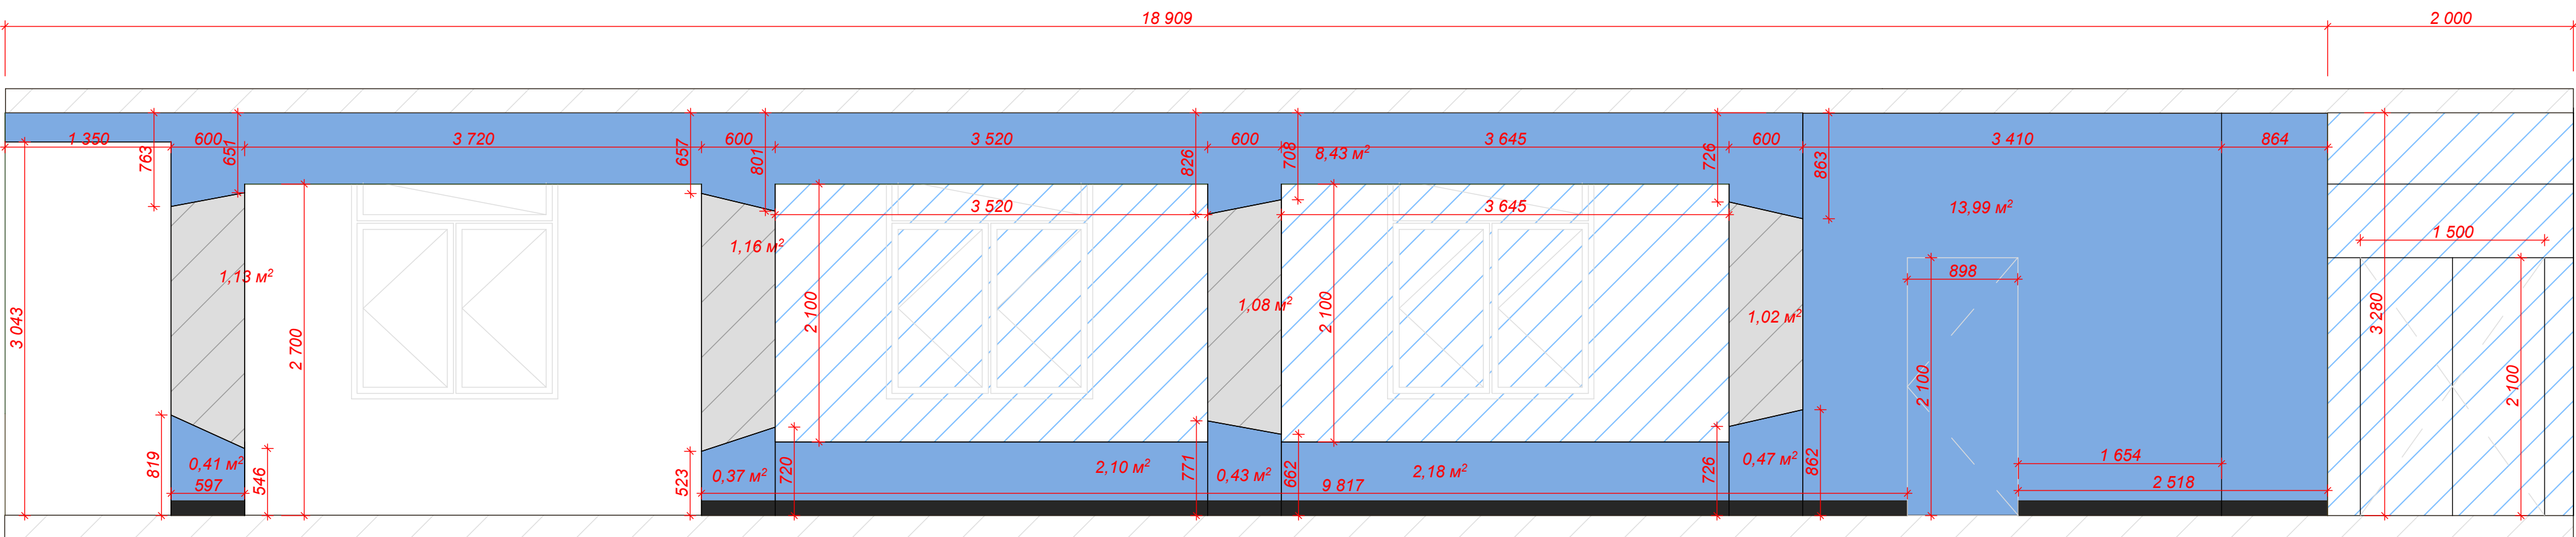
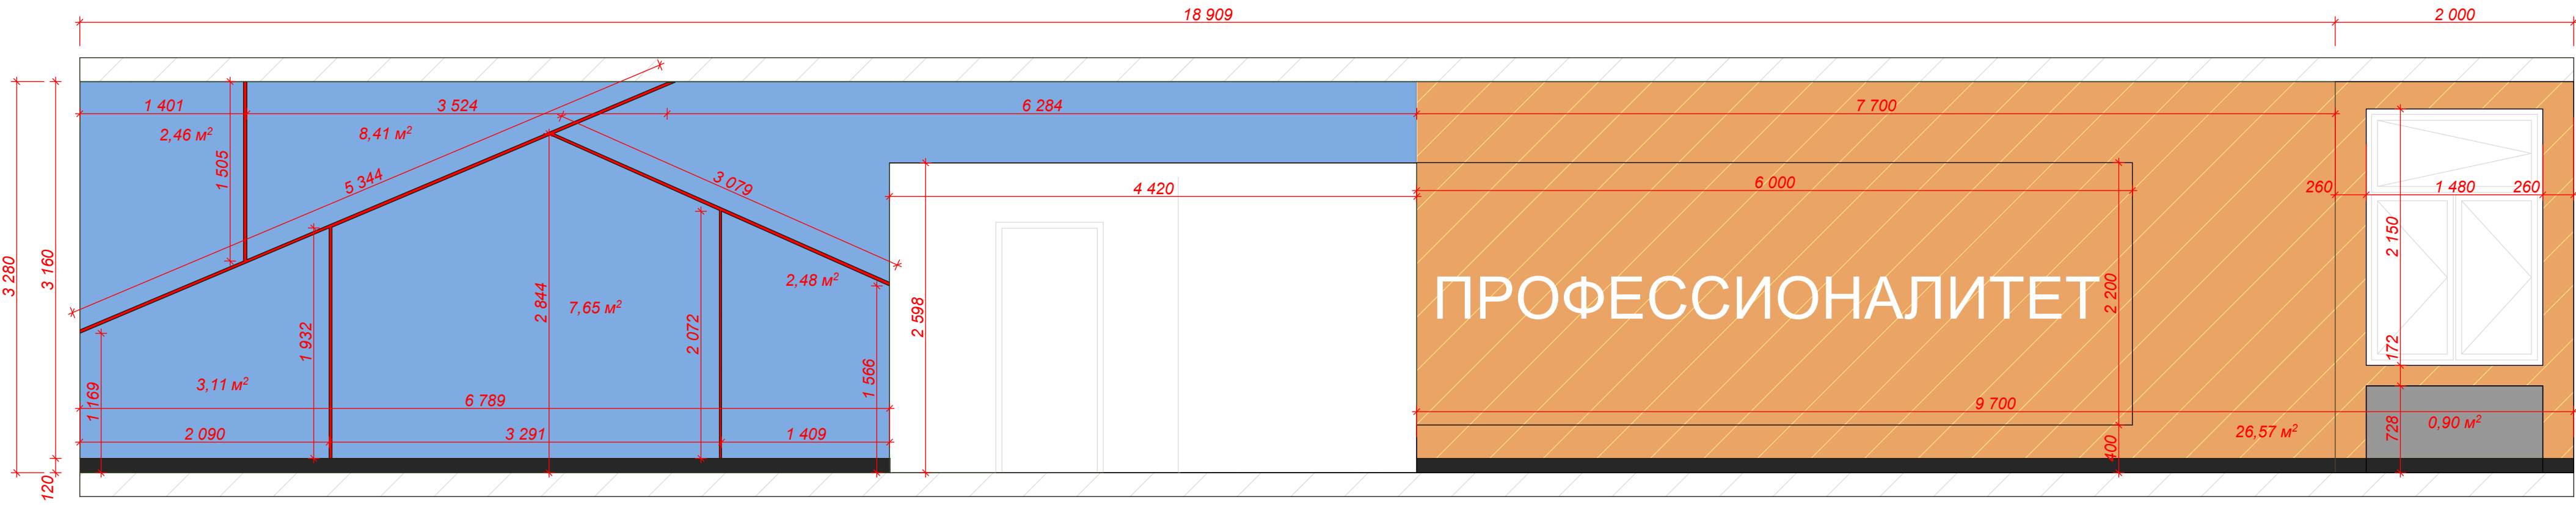


ЭКСПЛИКАЦИЯ

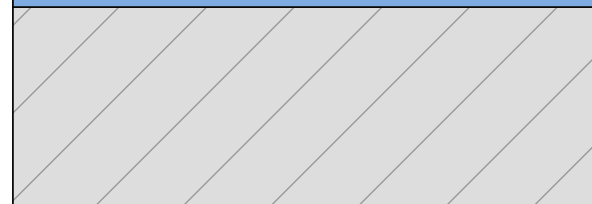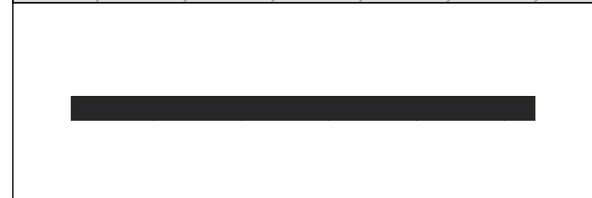
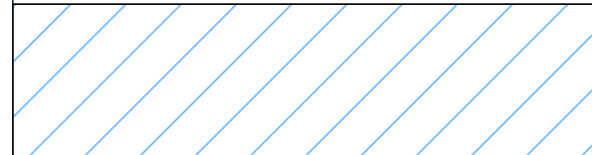
УСЛ. ОБОЗНАЧ.	ТИП ОТДЕЛКИ	
	Декоративный красный кирпич	27м2
	Декоративная штукатурка (шелк)	60м2
	Зеркало с фацетом	12м2
	Плинтус (керамогранит) h 120мм	31мп
	Стеклянная перегородка (2 шт) Стеклянная перегородка с дверью (1 шт)	2100*3520(3640) 2000*3280
	Профиль алюминиевый Т-образный 2700ММ	30мп 12шт
	Водоземulsionная краска	1,5м2

[illegible]

РАЗВЕРКА КОРИДОРА 1:100

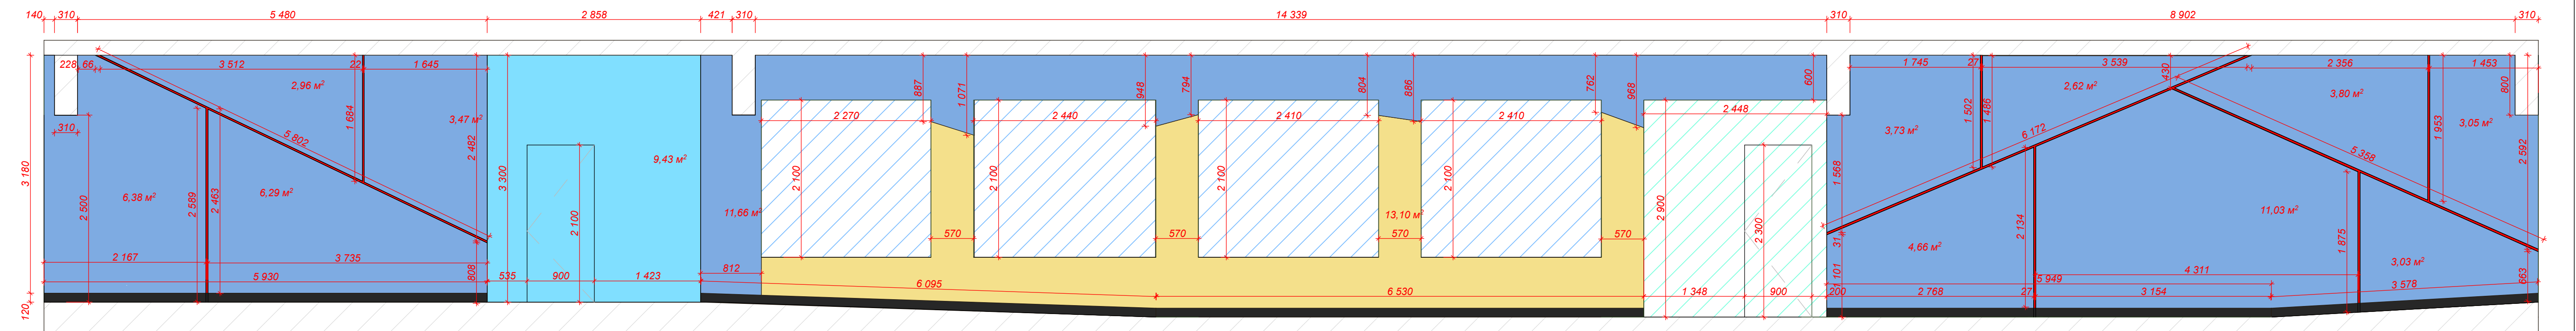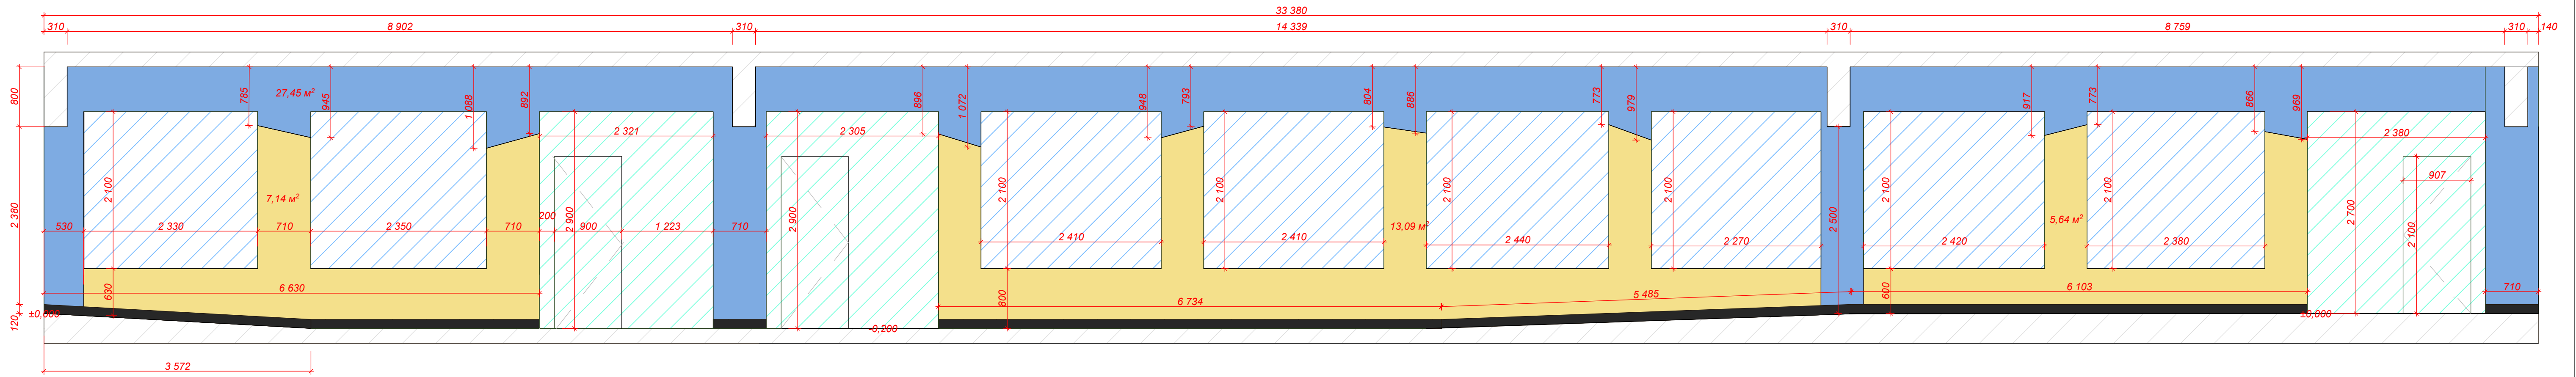

ЭКСПЛИКАЦИЯ

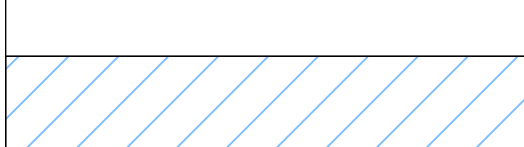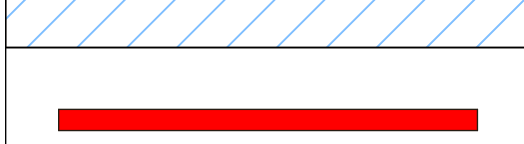УСЛ. ОБОЗНАЧ.	ТИП ОТДЕЛКИ	
	Декоративная штукатурка (шелк)	9,5м2
	Декоративная штукатурка (шелк)	91м2
	Существующая кирпичная кладка (очищена,окрашена)	40м2
	Плинтус (керамогранит) h 120мм	40,5мп
	Стеклянная перегородка (12 шт)	2100*2440(2270)
	Профиль алюминиевый Т-образный 2700ММ	30мп 12шт

		Подпись	Дата			
Заказчик Дизайнер	Быхалова О.С.			г.Барнаул, Э.Алексеевой, 40	Стадия ЭП	Лист 50

ЭКСТЕРЬЕР ЗДАНИЯ




ВХОДНАЯ ЗОНА




ВХОДНАЯ ЗОНА



ВХОДНАЯ ЗОНА

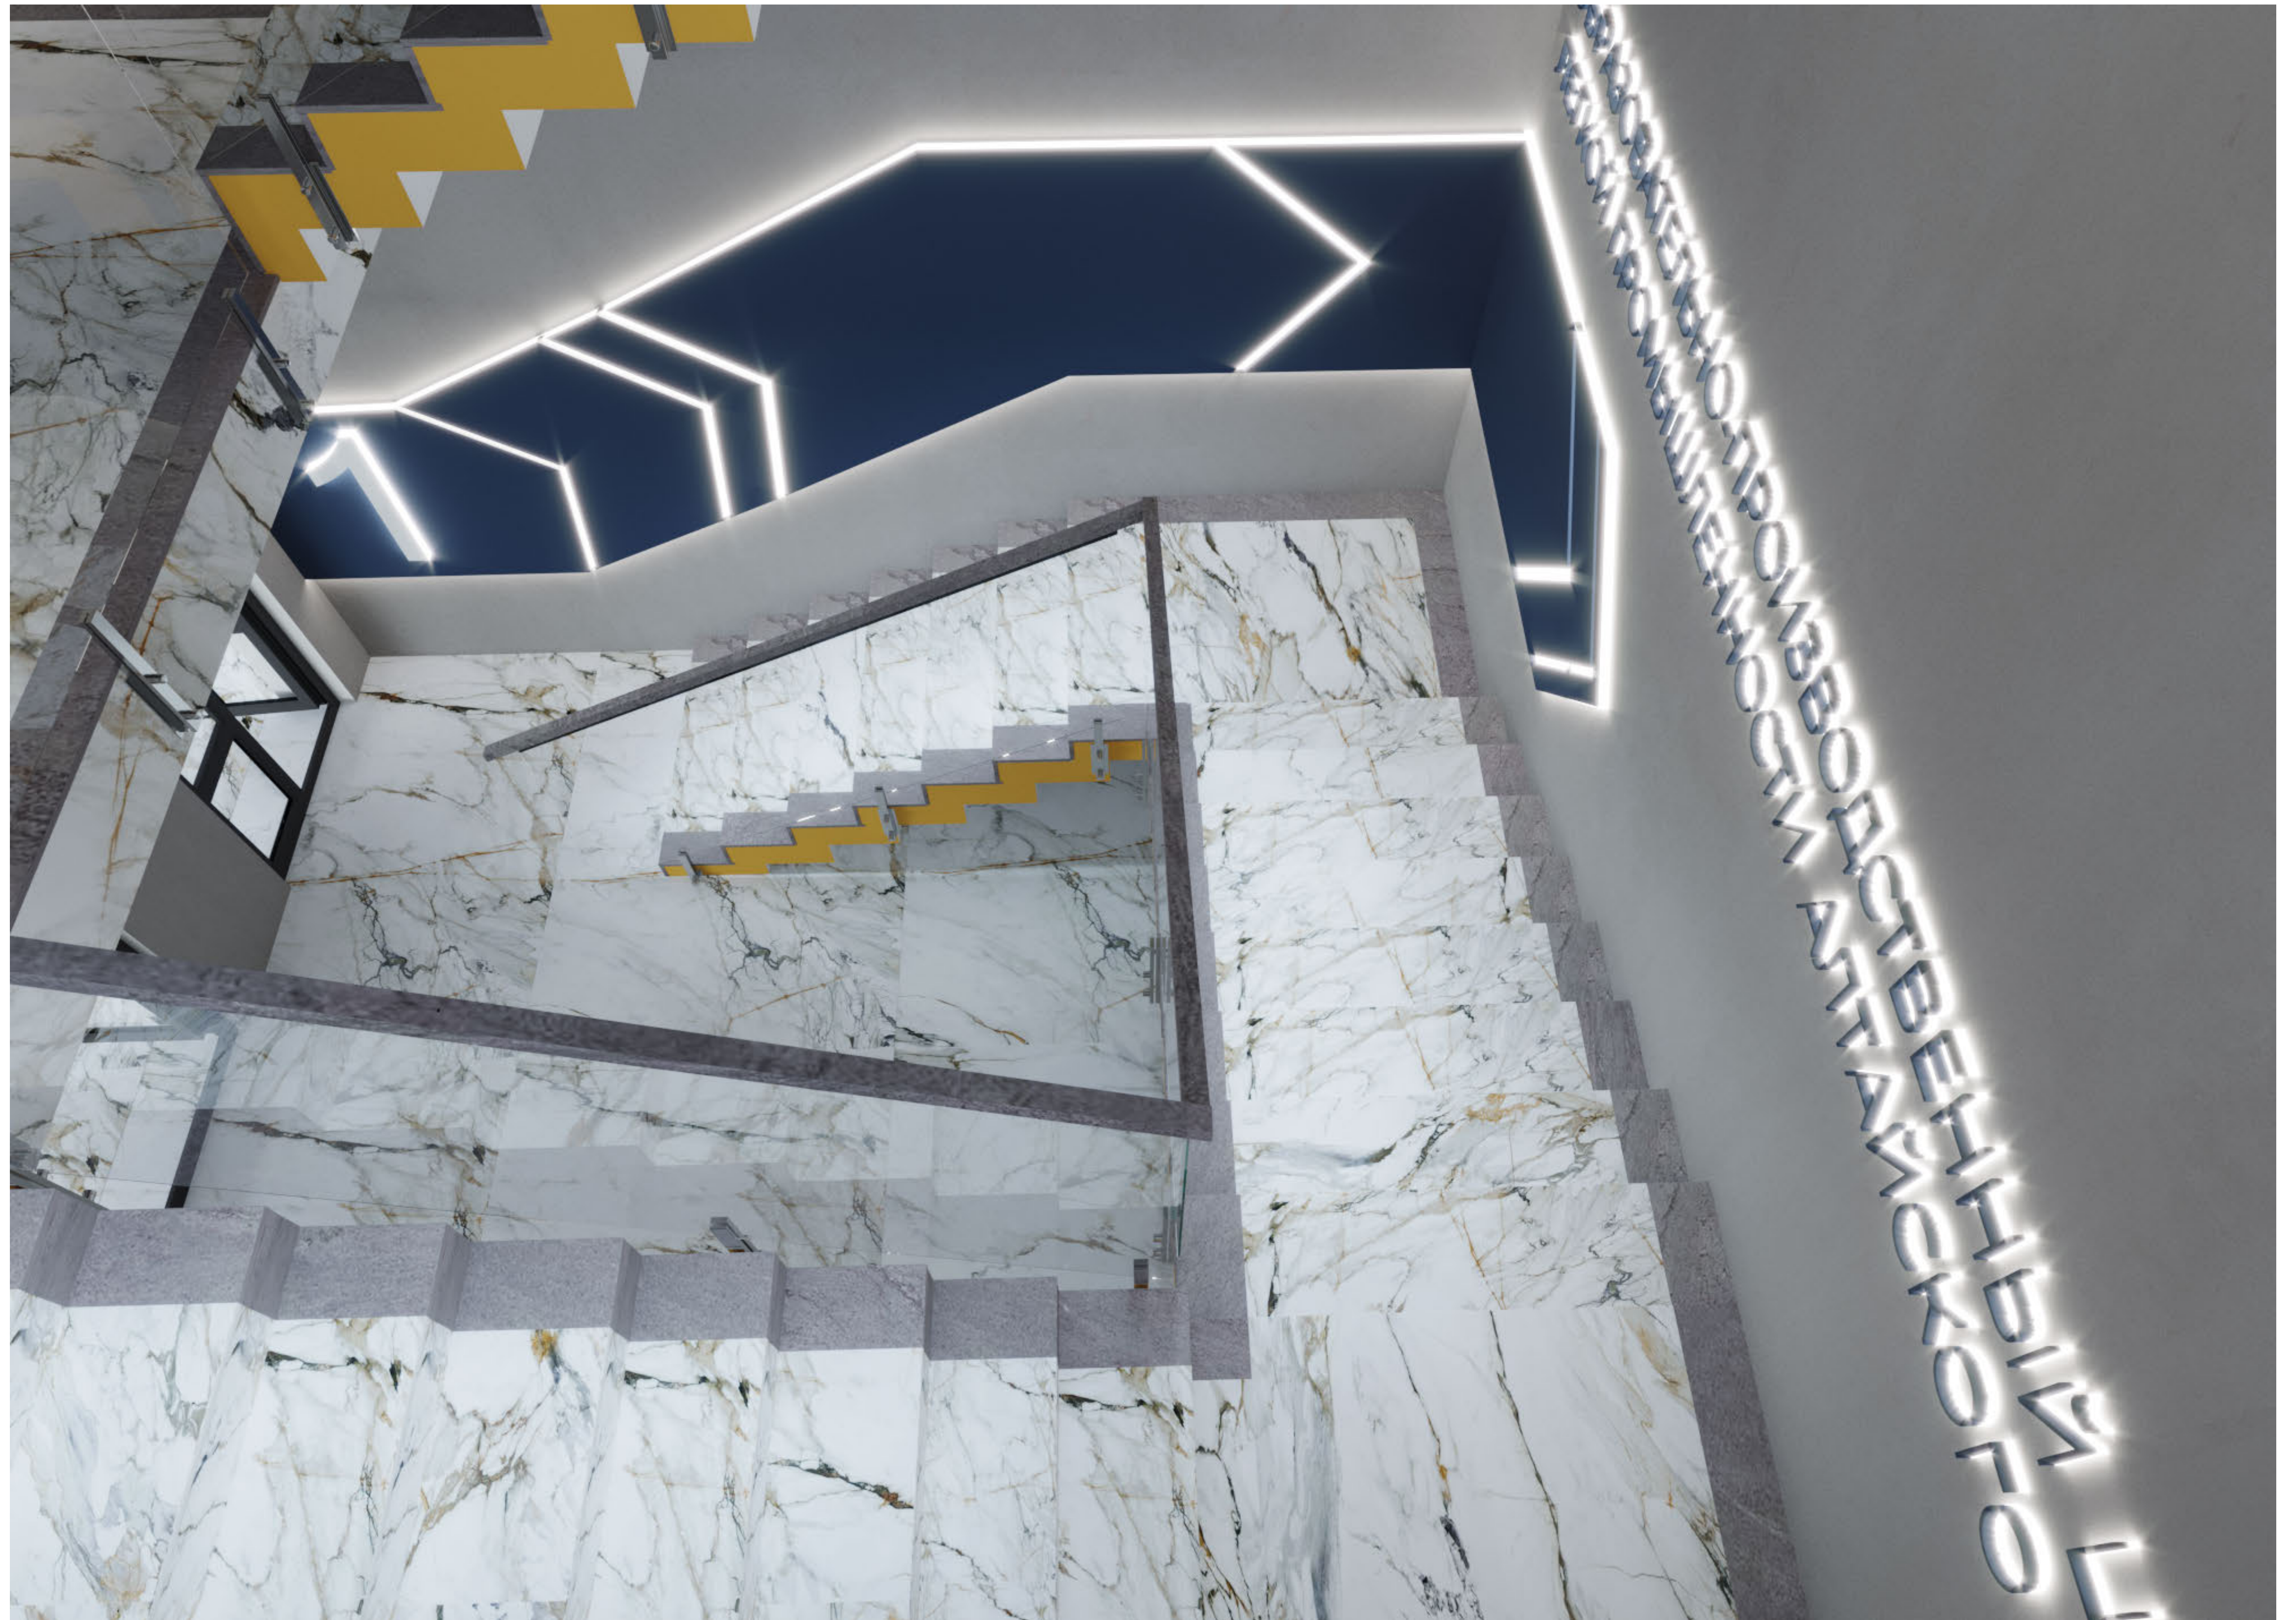

РЕСЕПШН

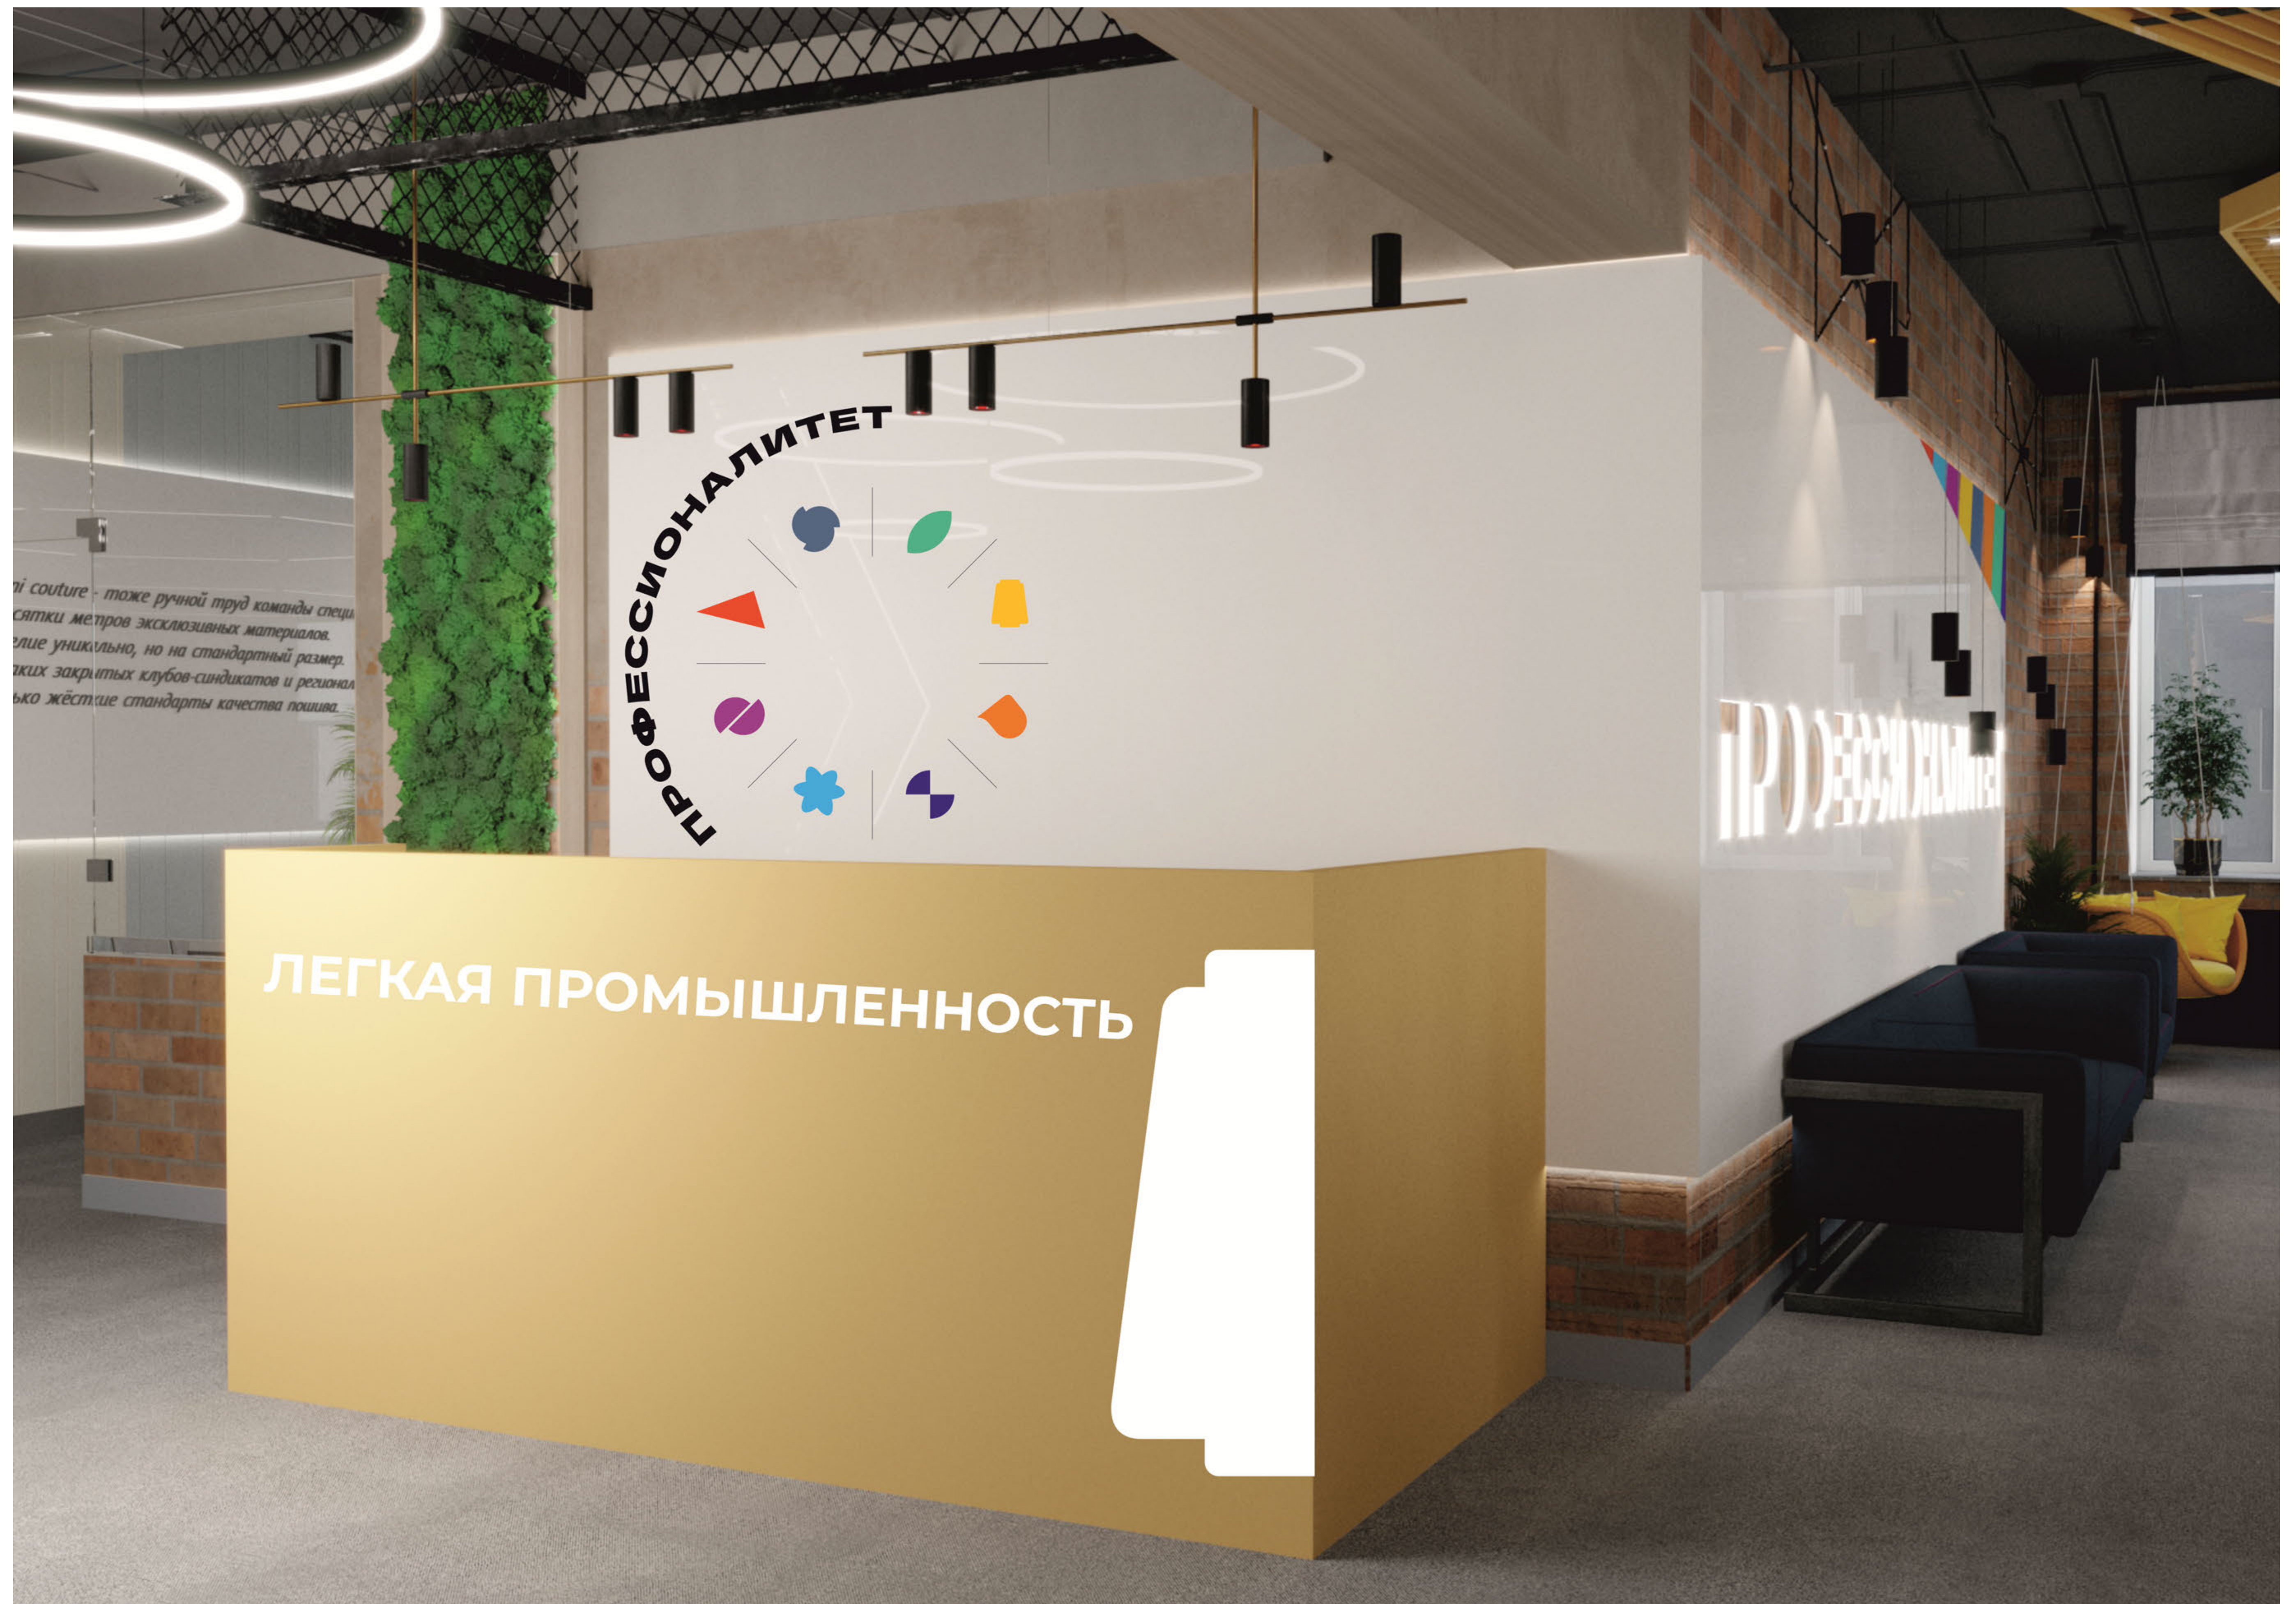

РЕСЕПШН



РЕСЕПШН



КОРИДОР



УЧЕБНО-ПРОИЗВОДСТВЕННЫЙ ЦЕХ



УЧЕБНО-ПРОИЗВОДСТВЕННЫЙ ЦЕХ



УЧЕБНО-ПРОИЗВОДСТВЕННЫЙ ЦЕХ



УЧЕБНО-ПРОИЗВОДСТВЕННЫЙ ЦЕХ



УЧЕБНО-ПРОИЗВОДСТВЕННЫЙ ЦЕХ



УЧЕБНО-ПРОИЗВОДСТВЕННЫЙ ЦЕХ



КАБИНЕТ ТЕХНОЛОГИИ ШВЕЙНЫХ ИЗДЕЛИЙ



КАБИНЕТ ТЕХНОЛОГИИ ШВЕЙНЫХ ИЗДЕЛИЙ





КАБИНЕТ ТЕХНОЛОГИИ ШВЕЙНЫХ ИЗДЕЛИЙ




ЛАБОРАТОРИЯ МАТЕРИАЛОВЕДЕНИЯ



ЛАБОРАТОРИЯ МАТЕРИАЛОВЕДЕНИЯ

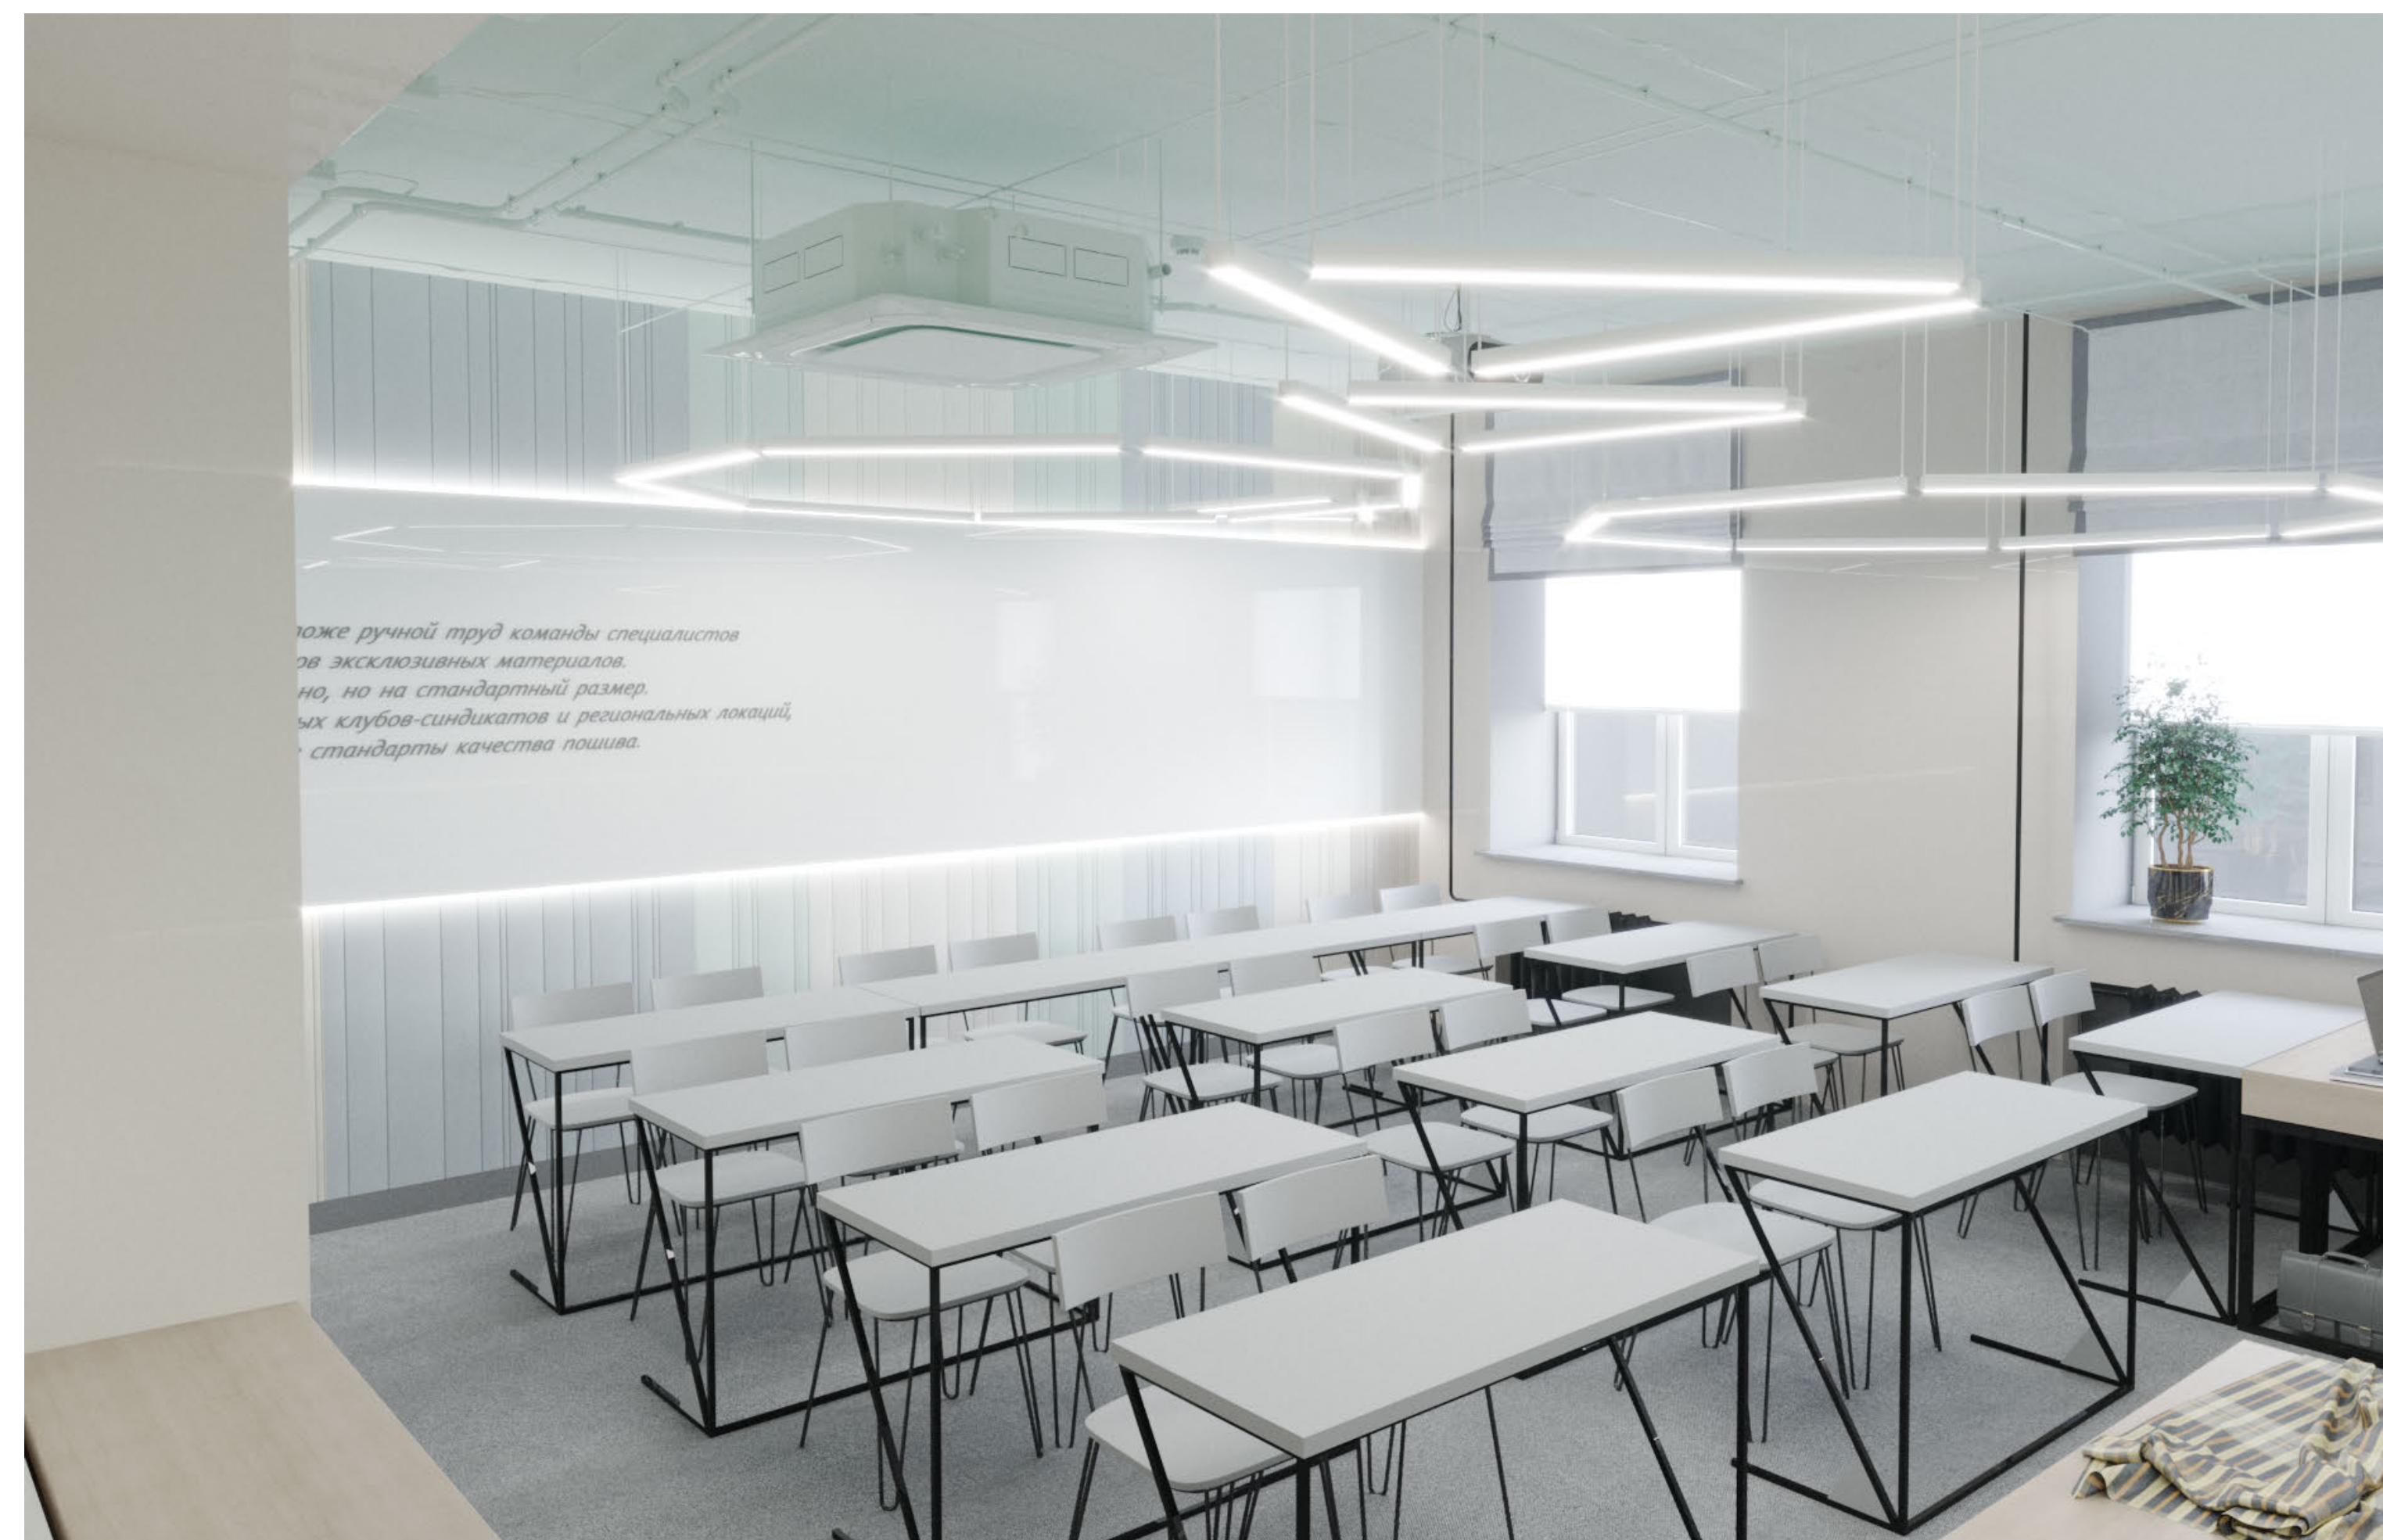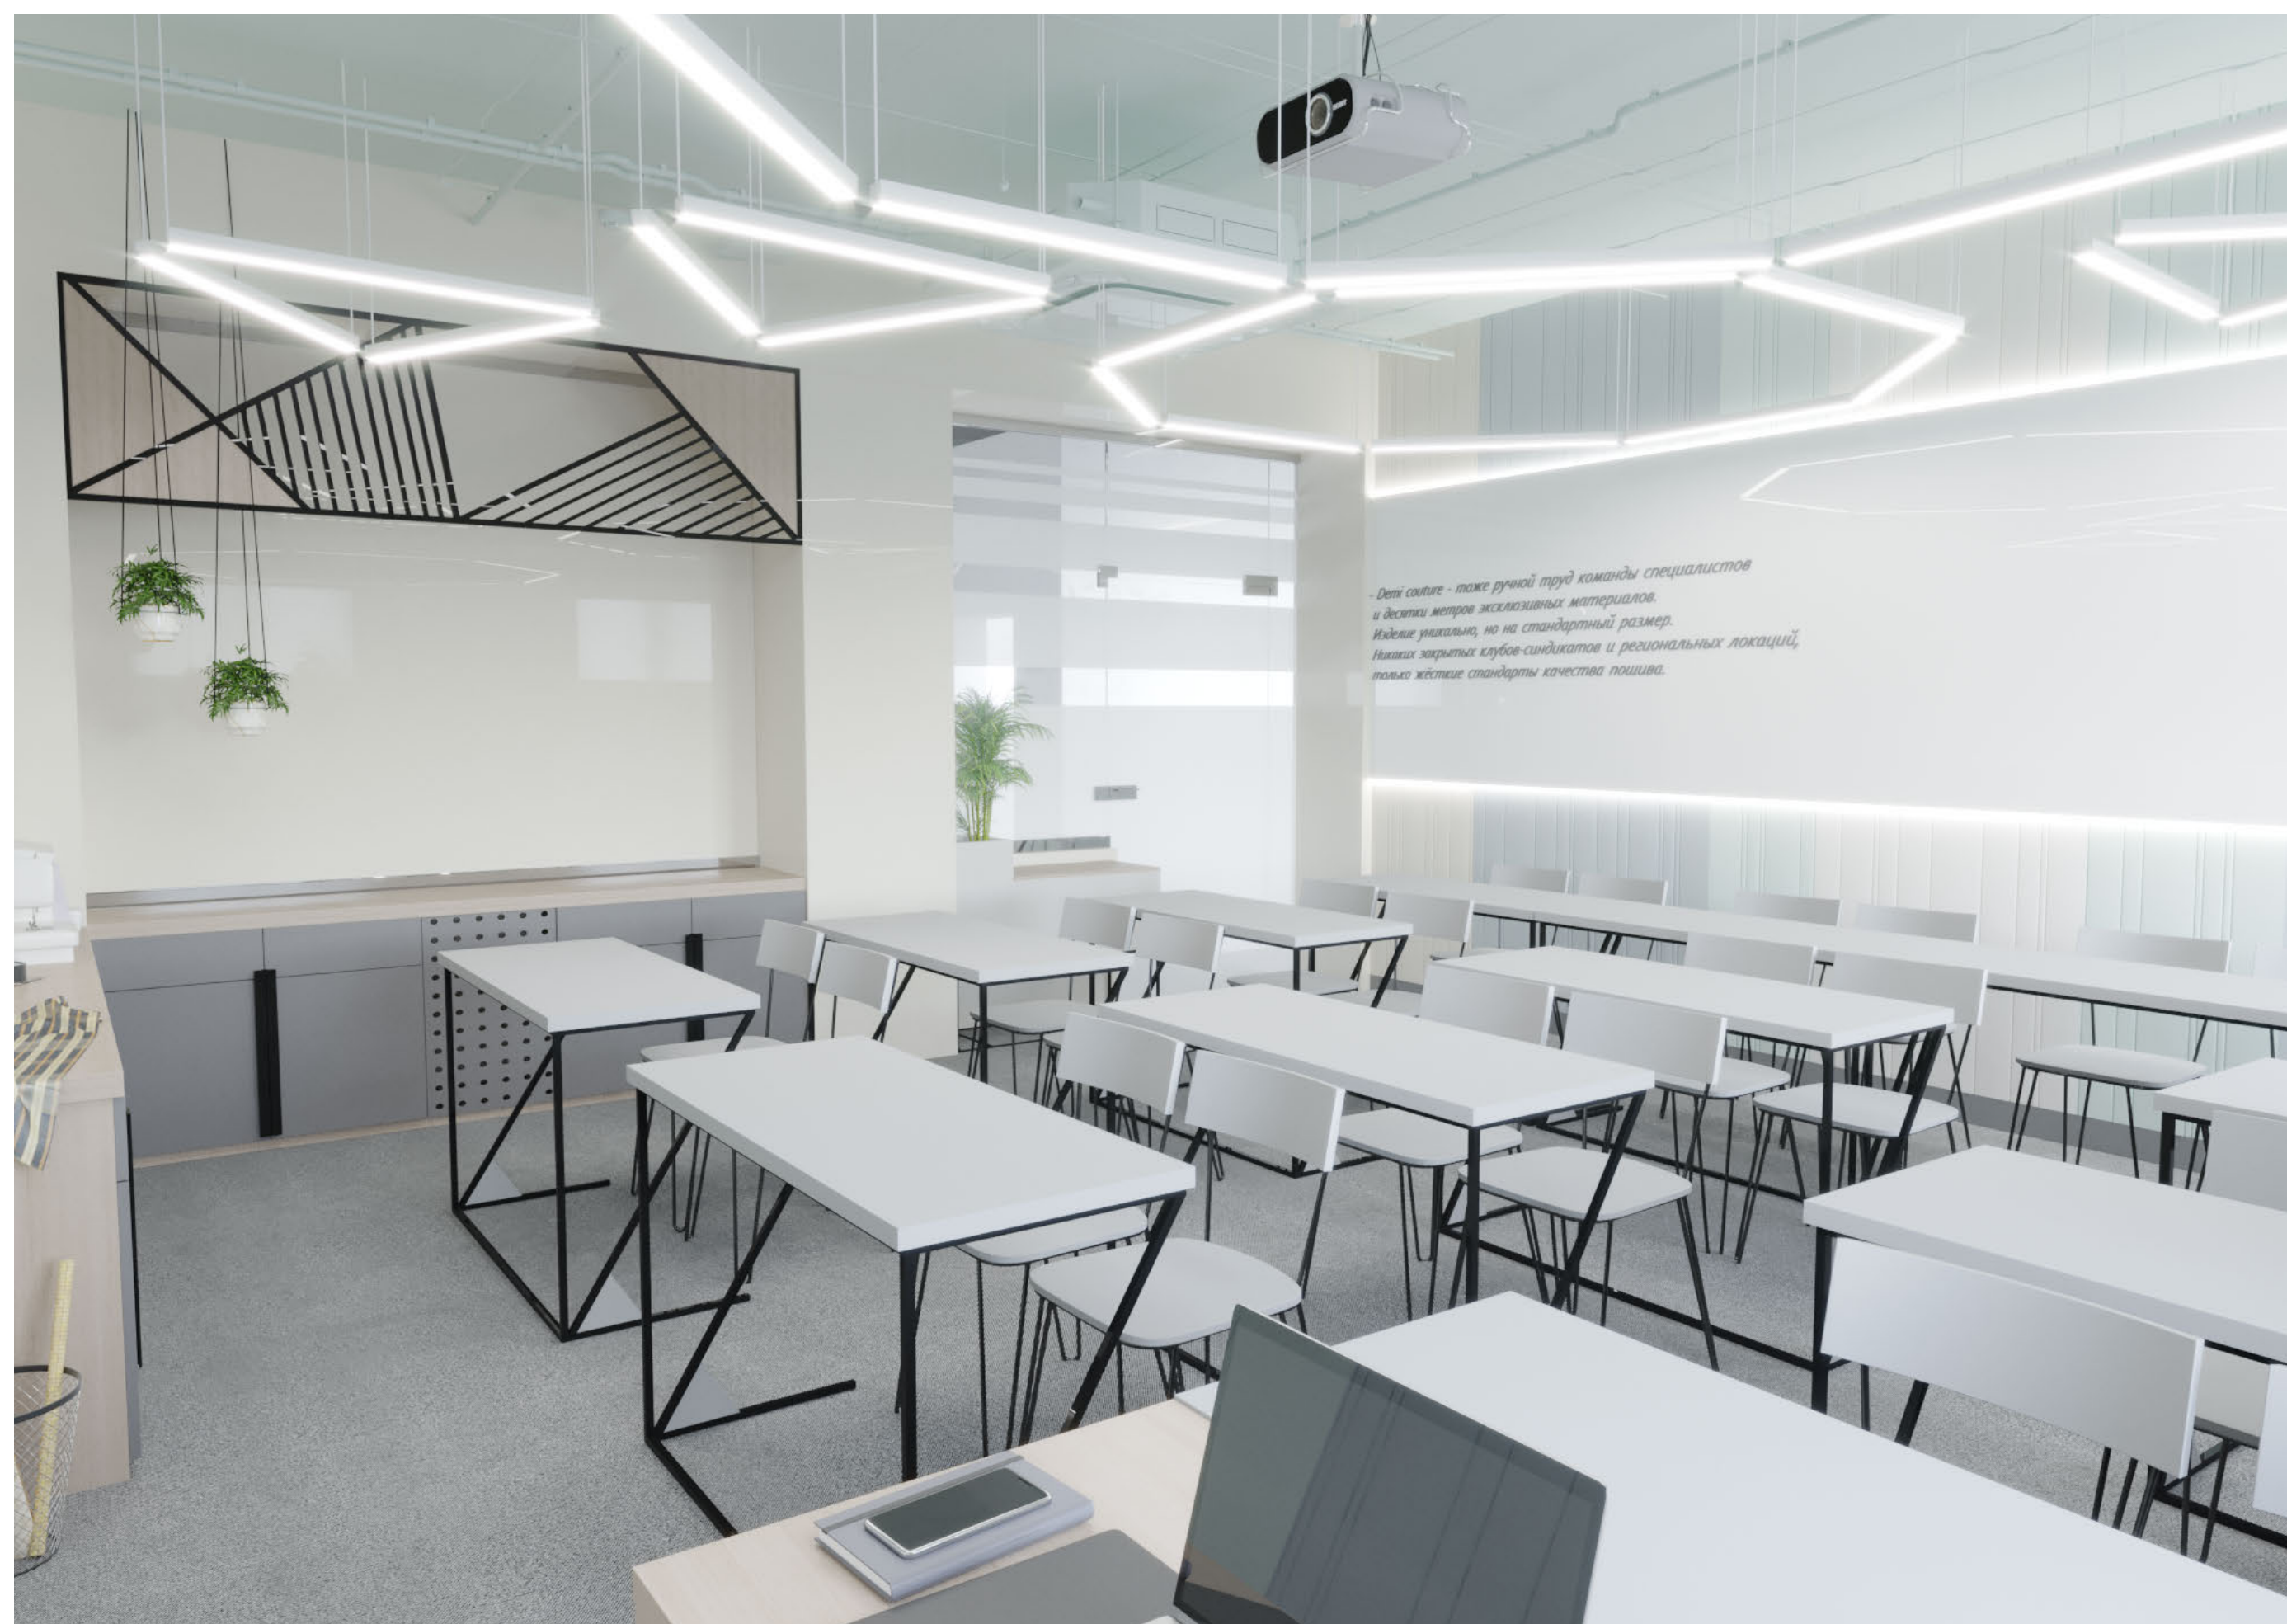

ЛАБОРАТОРИЯ АВТОМАТИЗАЦИИ ШВЕЙНОГО
ПРОИЗВОДСТВА

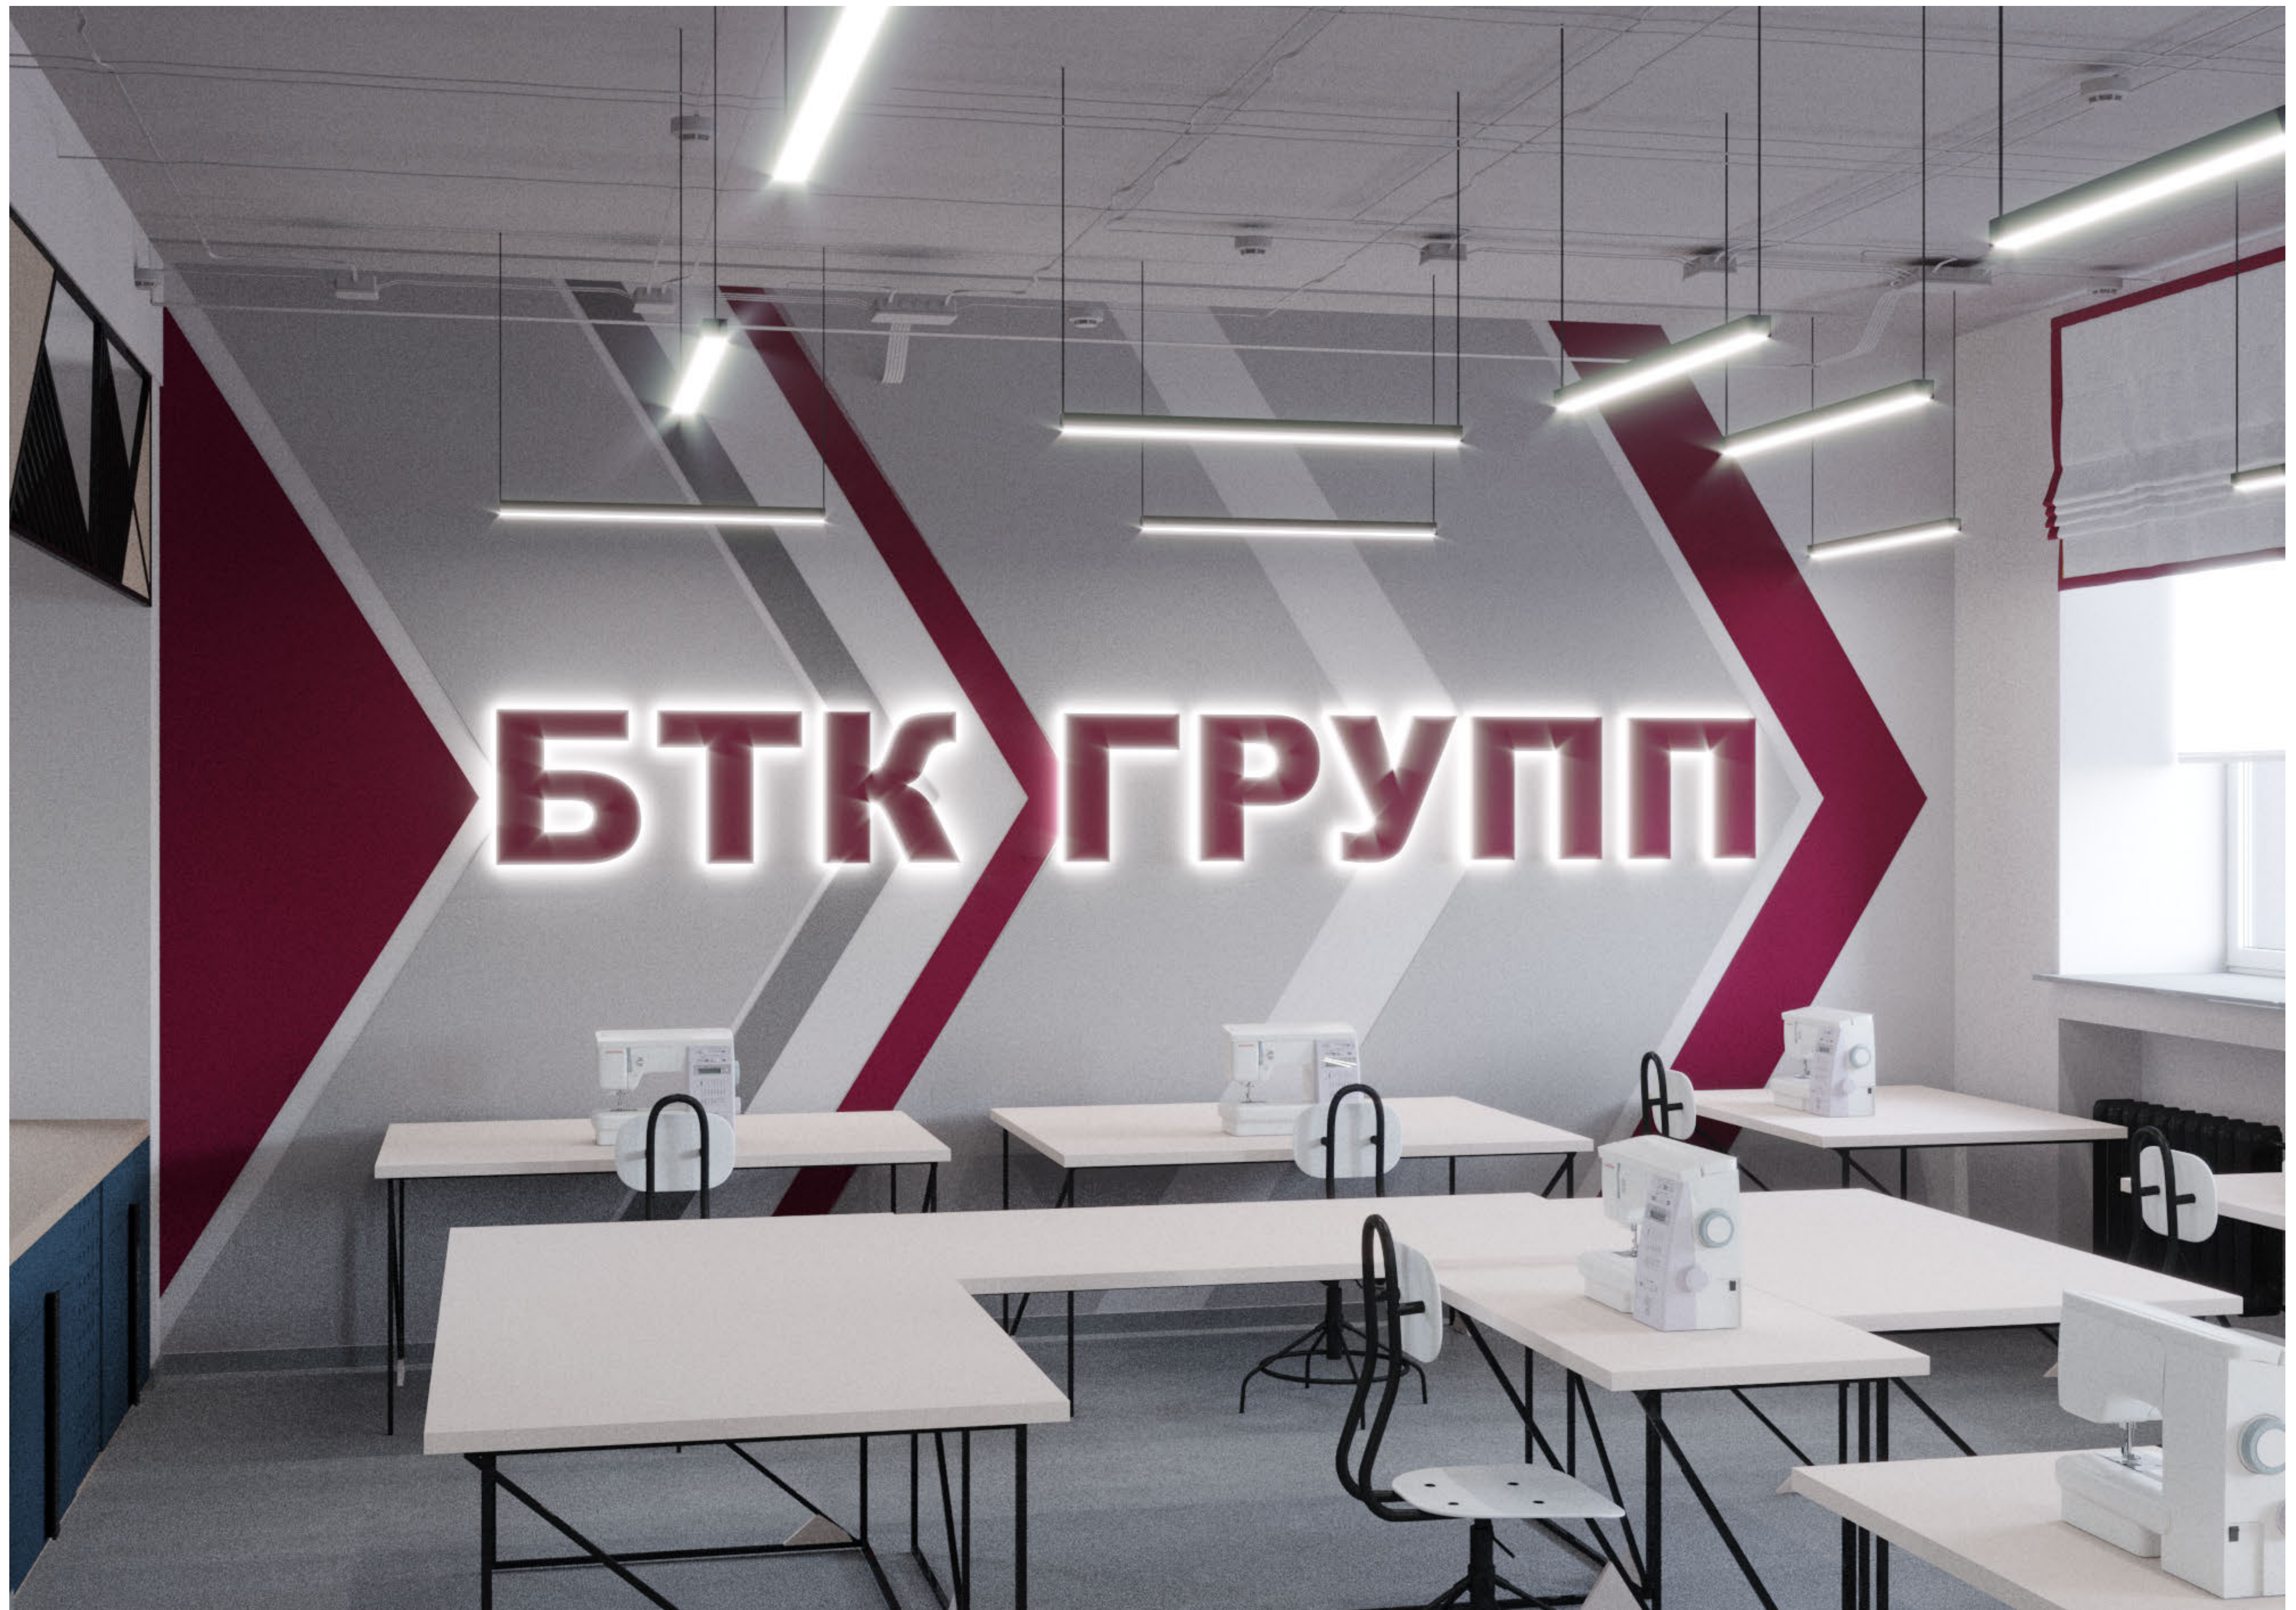

ЛАБОРАТОРИЯ АВТОМАТИЗАЦИИ ШВЕЙНОГО ПРОИЗВОДСТВА



ЛАБОРАТОРИЯ АВТОМАТИЗАЦИИ ШВЕЙНОГО ПРОИЗВОДСТВА



ЛАБОРАТОРИЯ МОДЕЛИРОВАНИЯ И ХУДОЖЕСТВЕННОГО ОФОРМЛЕНИЯ ОДЕЖДЫ



ЛАБОРАТОРИЯ МОДЕЛИРОВАНИЯ И ХУДОЖЕСТВЕННОГО ОФОРМЛЕНИЯ ОДЕЖДЫ



УЧЕБНЫЙ ШВЕЙНЫЙ ЦЕХ / КАБИНЕТ ОБОРУДОВАНИЯ ДЛЯ ШВЕЙНОГО ПРОИЗВОДСТВА



УЧЕБНЫЙ ШВЕЙНЫЙ ЦЕХ / КАБИНЕТ ОБОРУДОВАНИЯ ДЛЯ ШВЕЙНОГО ПРОИЗВОДСТВА



ЛАБОРАТОРИЯ АВТОМАТИЗИРОВАННОГО
ПРОЕКТИРОВАНИЯ ШВЕЙНЫХ ИЗДЕЛИЙ/ КАБИНЕТ
ИНФОРМАЦИОННЫХ СИСТЕМ В ПРОФЕССИОНАЛЬНОЙ
ДЕЯТЕЛЬНОСТИ



ЛАБОРАТОРИЯ АВТОМАТИЗИРОВАННОГО
ПРОЕКТИРОВАНИЯ ШВЕЙНЫХ ИЗДЕЛИЙ/ КАБИНЕТ
ИНФОРМАЦИОННЫХ СИСТЕМ В ПРОФЕССИОНАЛЬНОЙ
ДЕЯТЕЛЬНОСТИ




САНУЗЕЛ



САМУЗЕЛ



САНУЗЕЛ

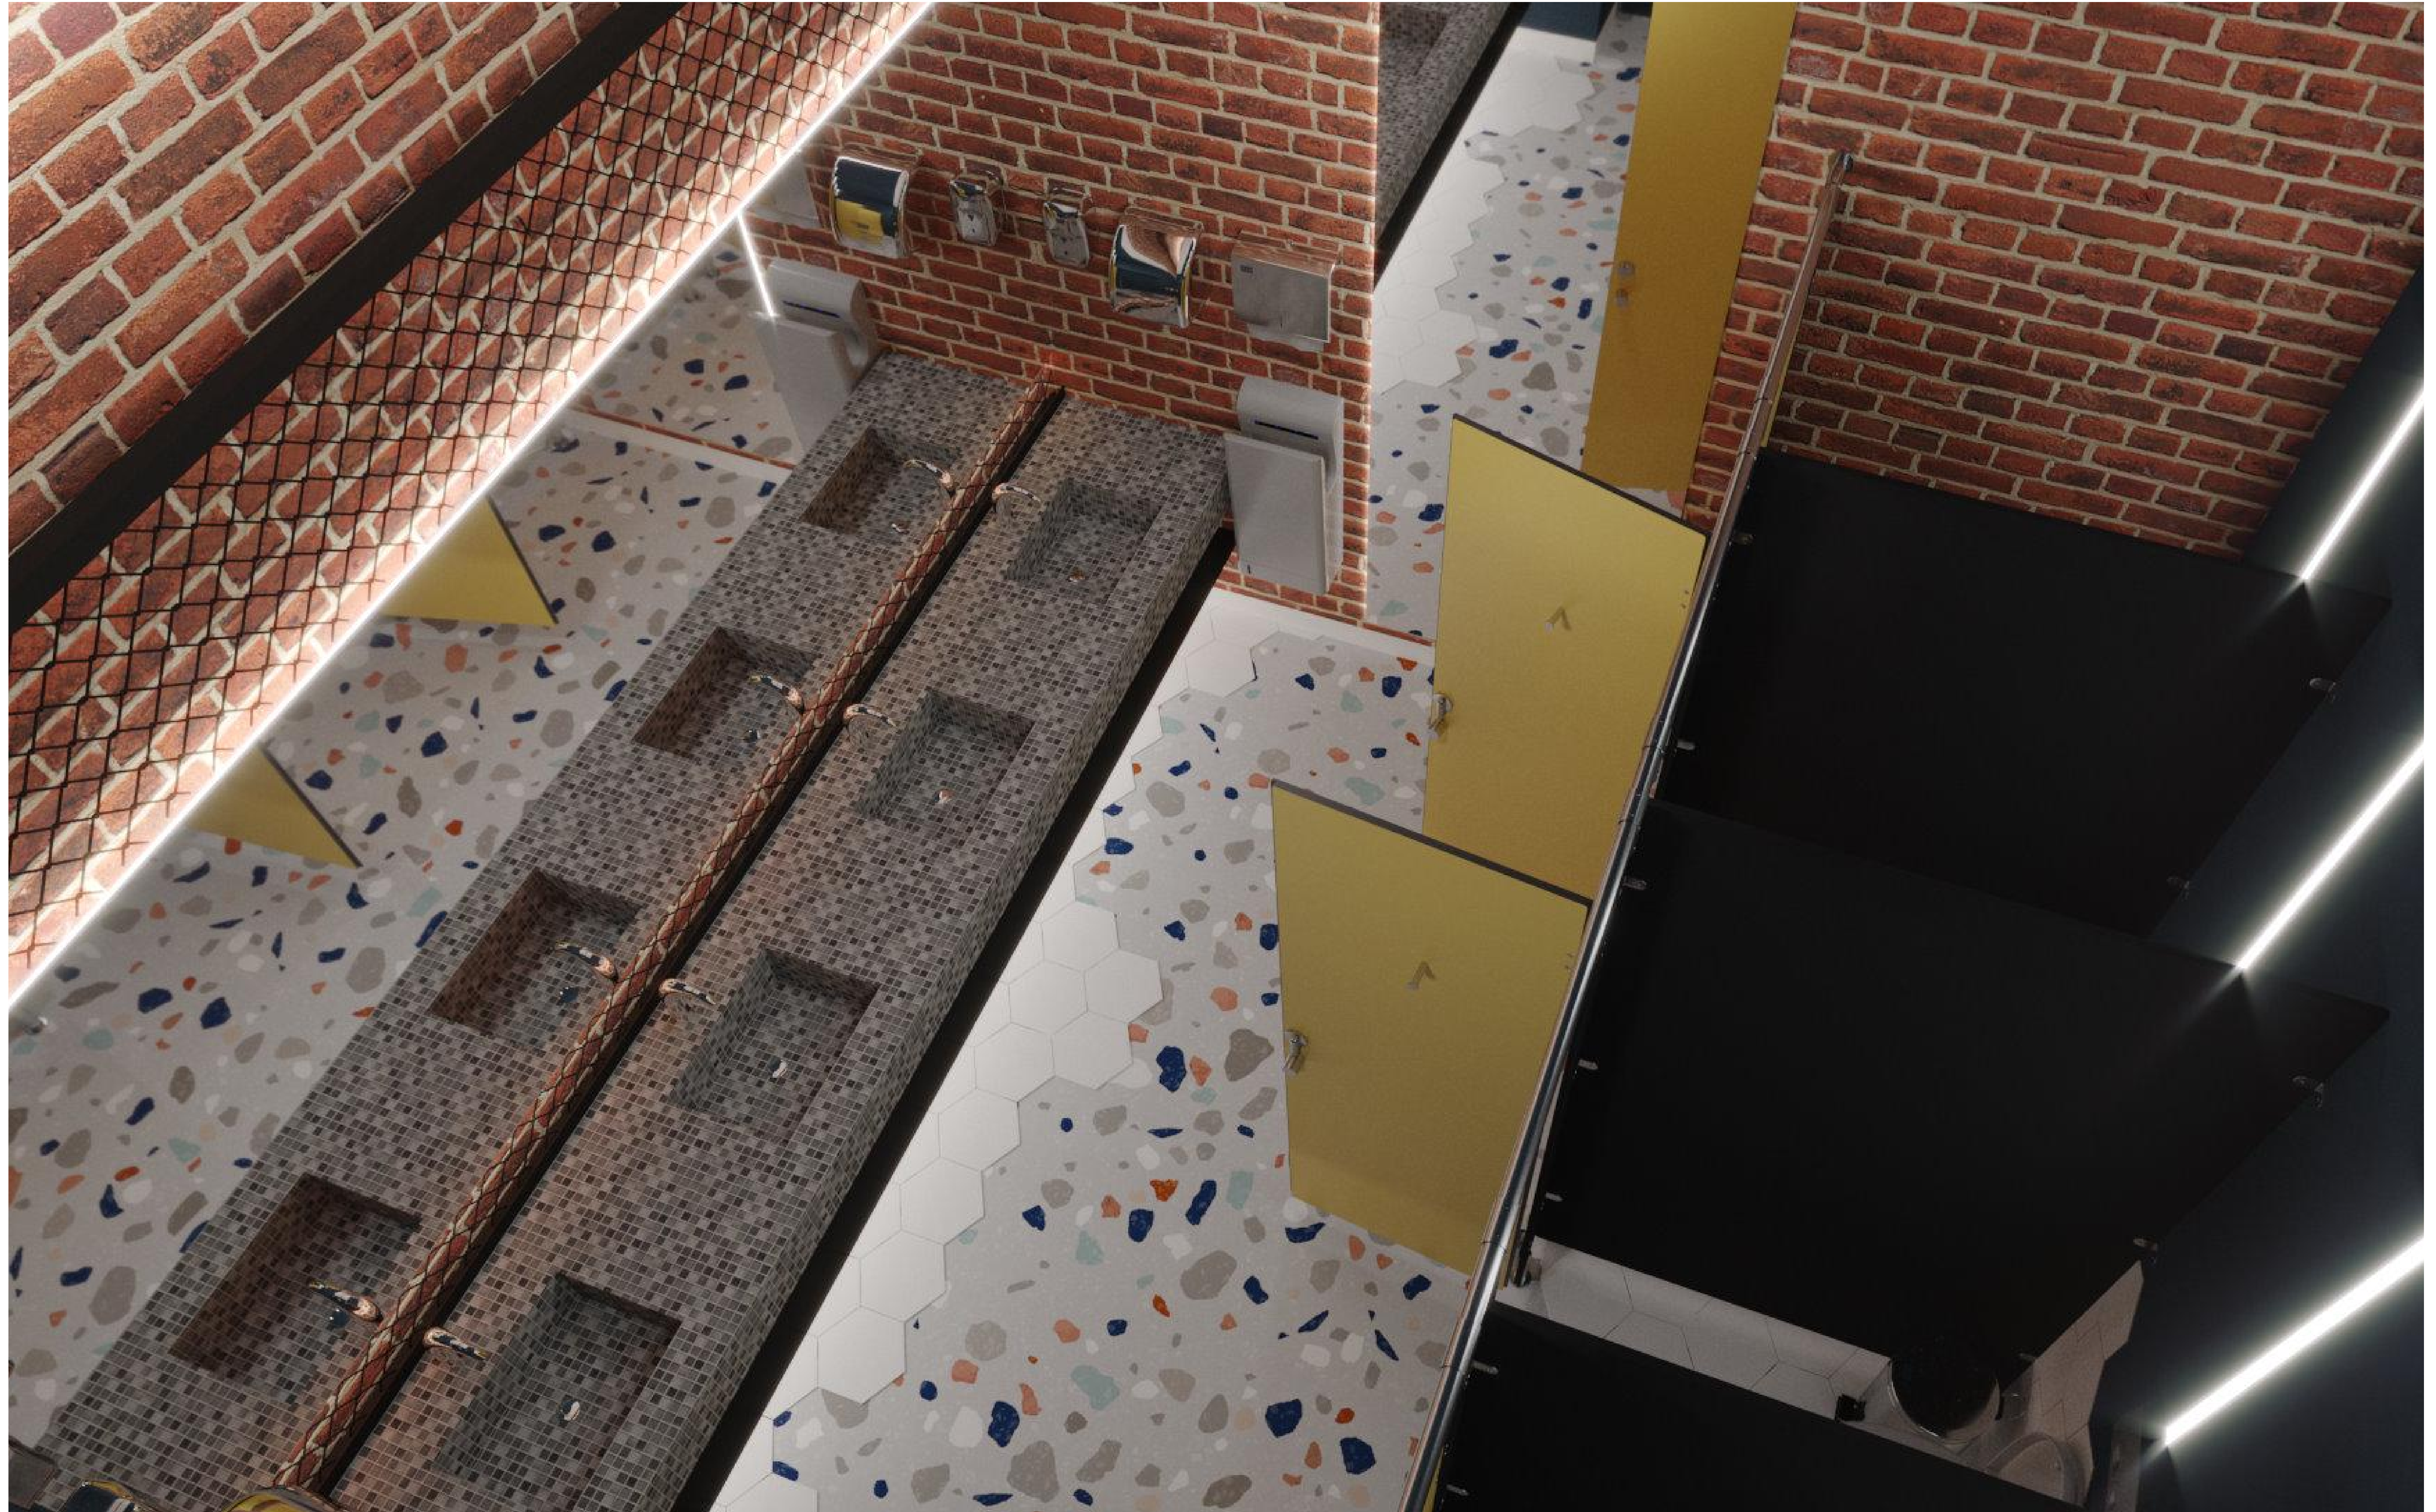

МЕТОДИЧЕСКИЙ КАБИНЕТ



МЕТОДИЧЕСКИЙ КАБИНЕТ



ЭКСТЕРЬЕР ЗДАНИЯ




КОРИДОР 2-го ЭТАЖА




ЛАБОРАТОРИЯ АВТОМАТИЗАЦИИ ПРОЦЕССОВ ШВЕЙНОГО ПРОИЗВОДСТВА №2



ЛАБОРАТОРИЯ АВТОМАТИЗАЦИИ ПРОЦЕССОВ ШВЕЙНОГО ПРОИЗВОДСТВА №2

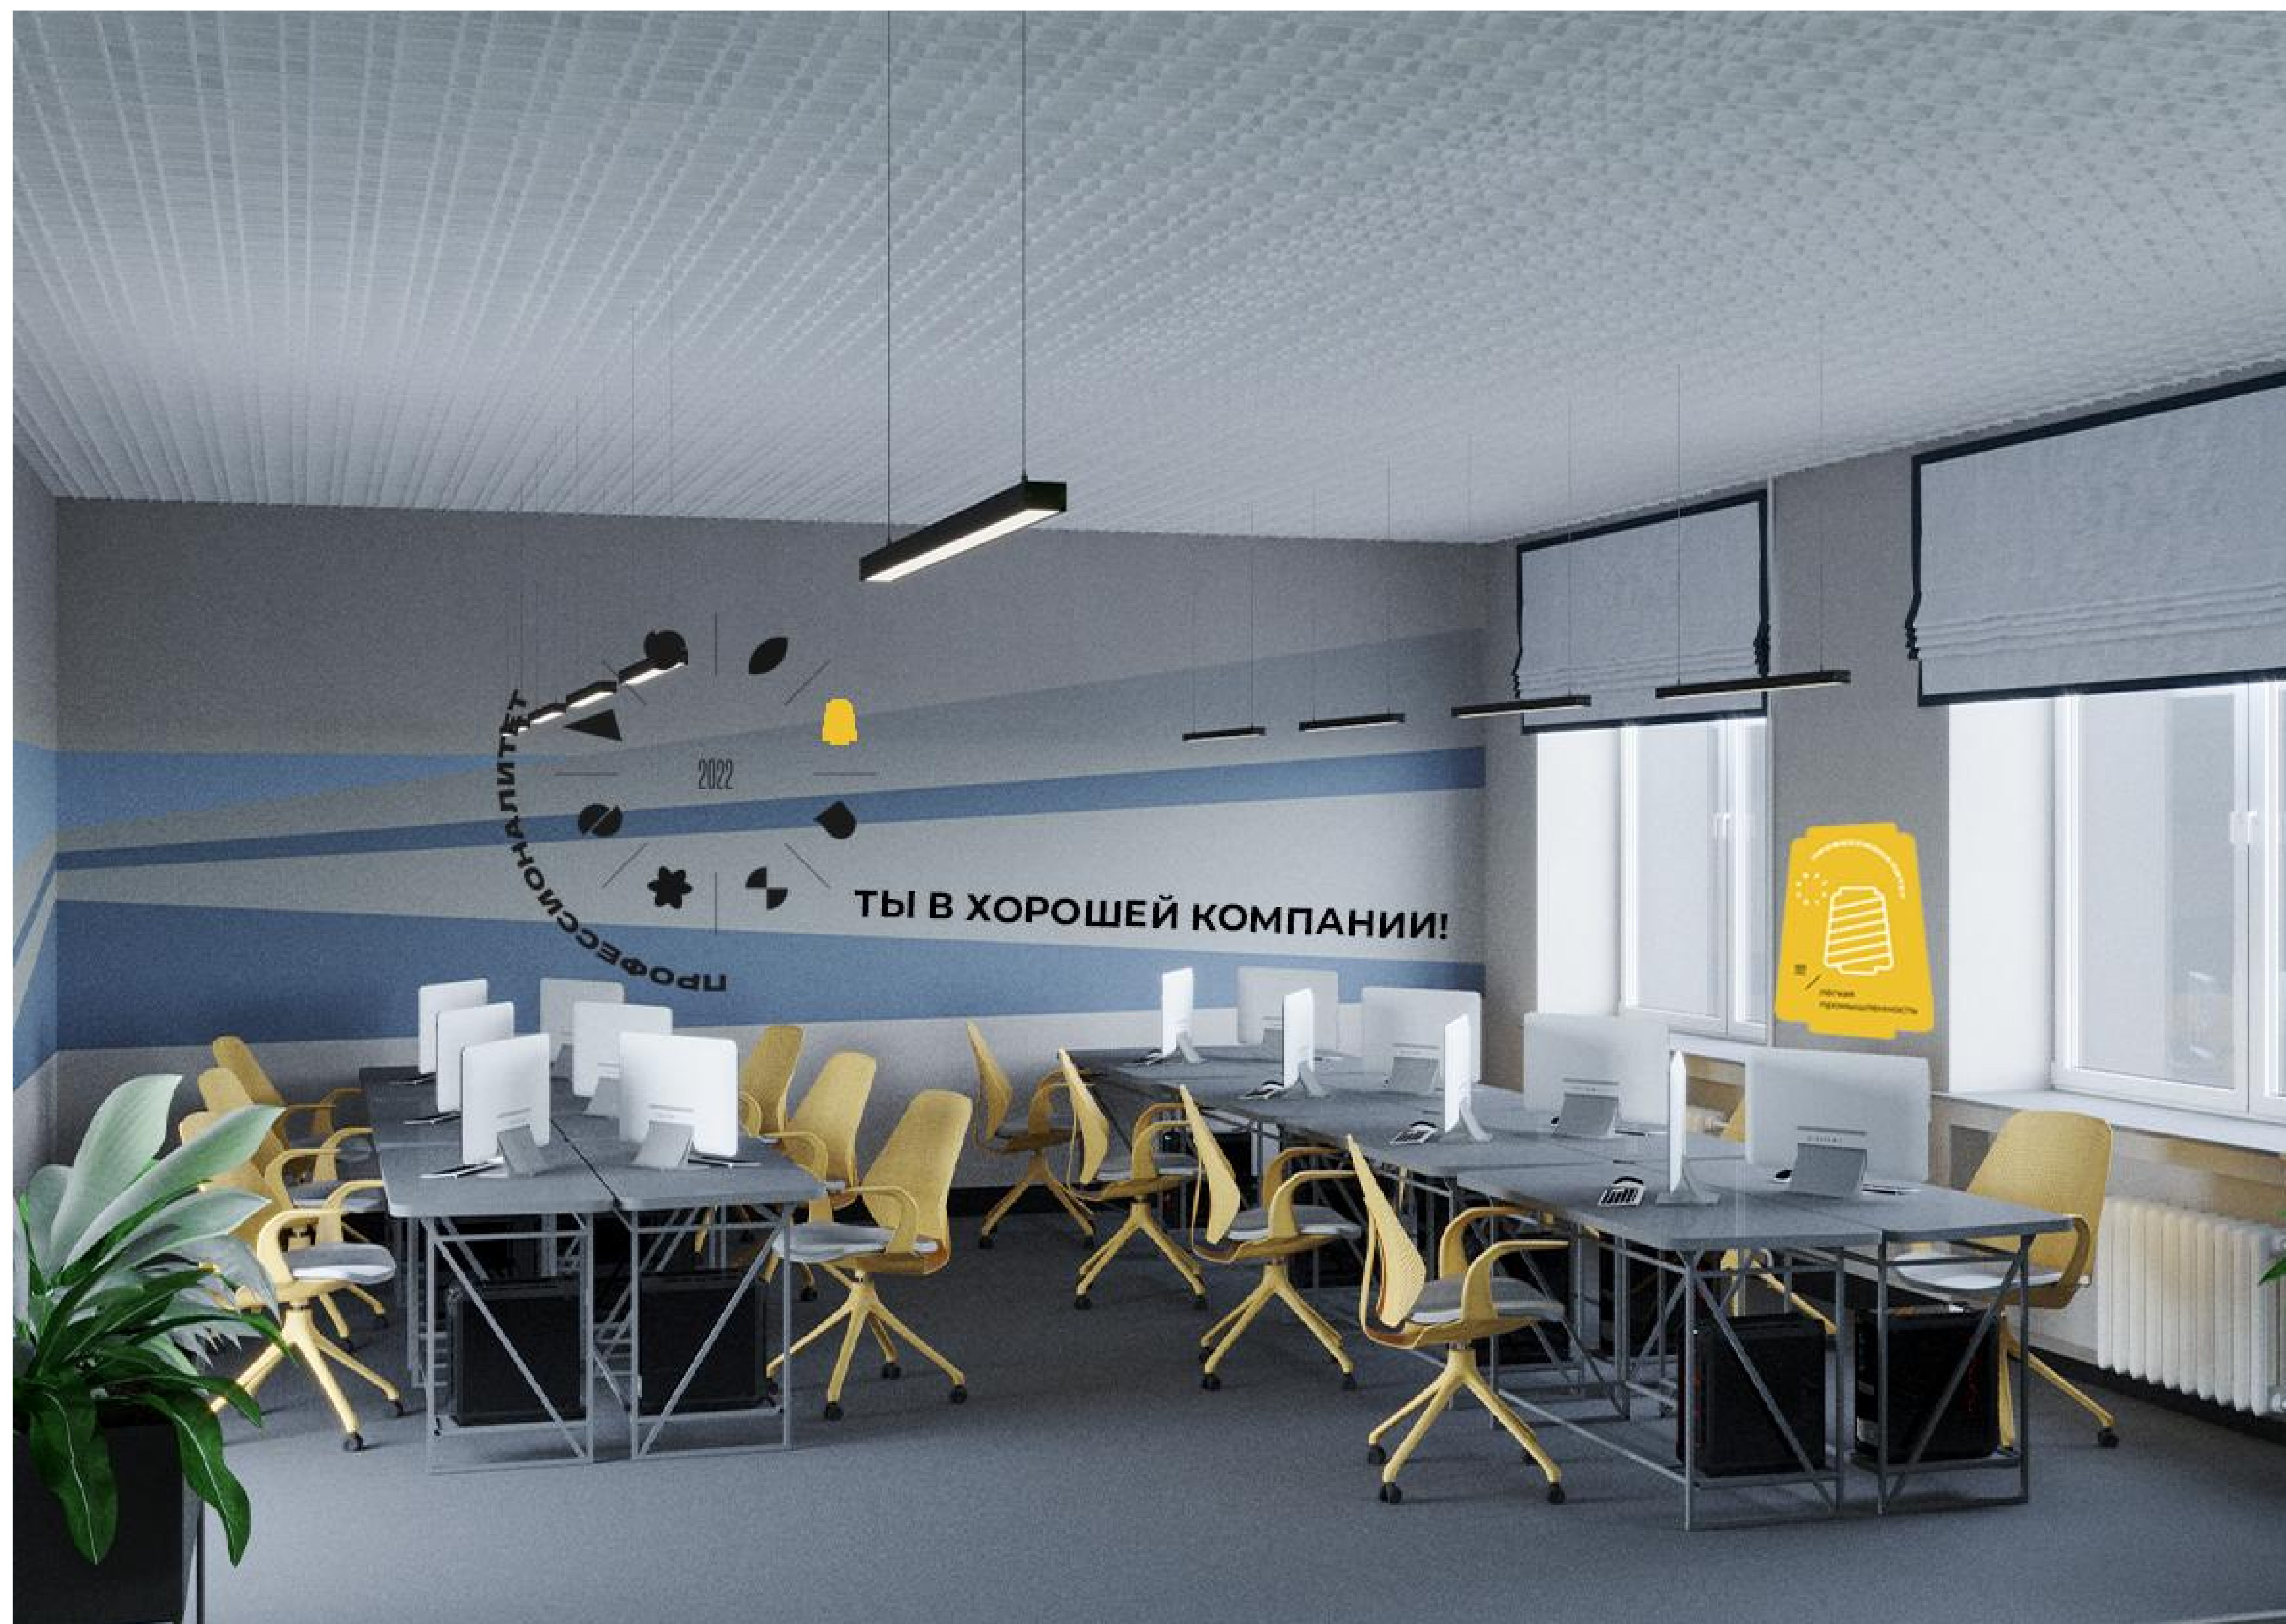

ЛАБОРАТОРИЯ АВТОМАТИЗАЦИИ ПРОЦЕССОВ ШВЕЙНОГО ПРОИЗВОДСТВА №1

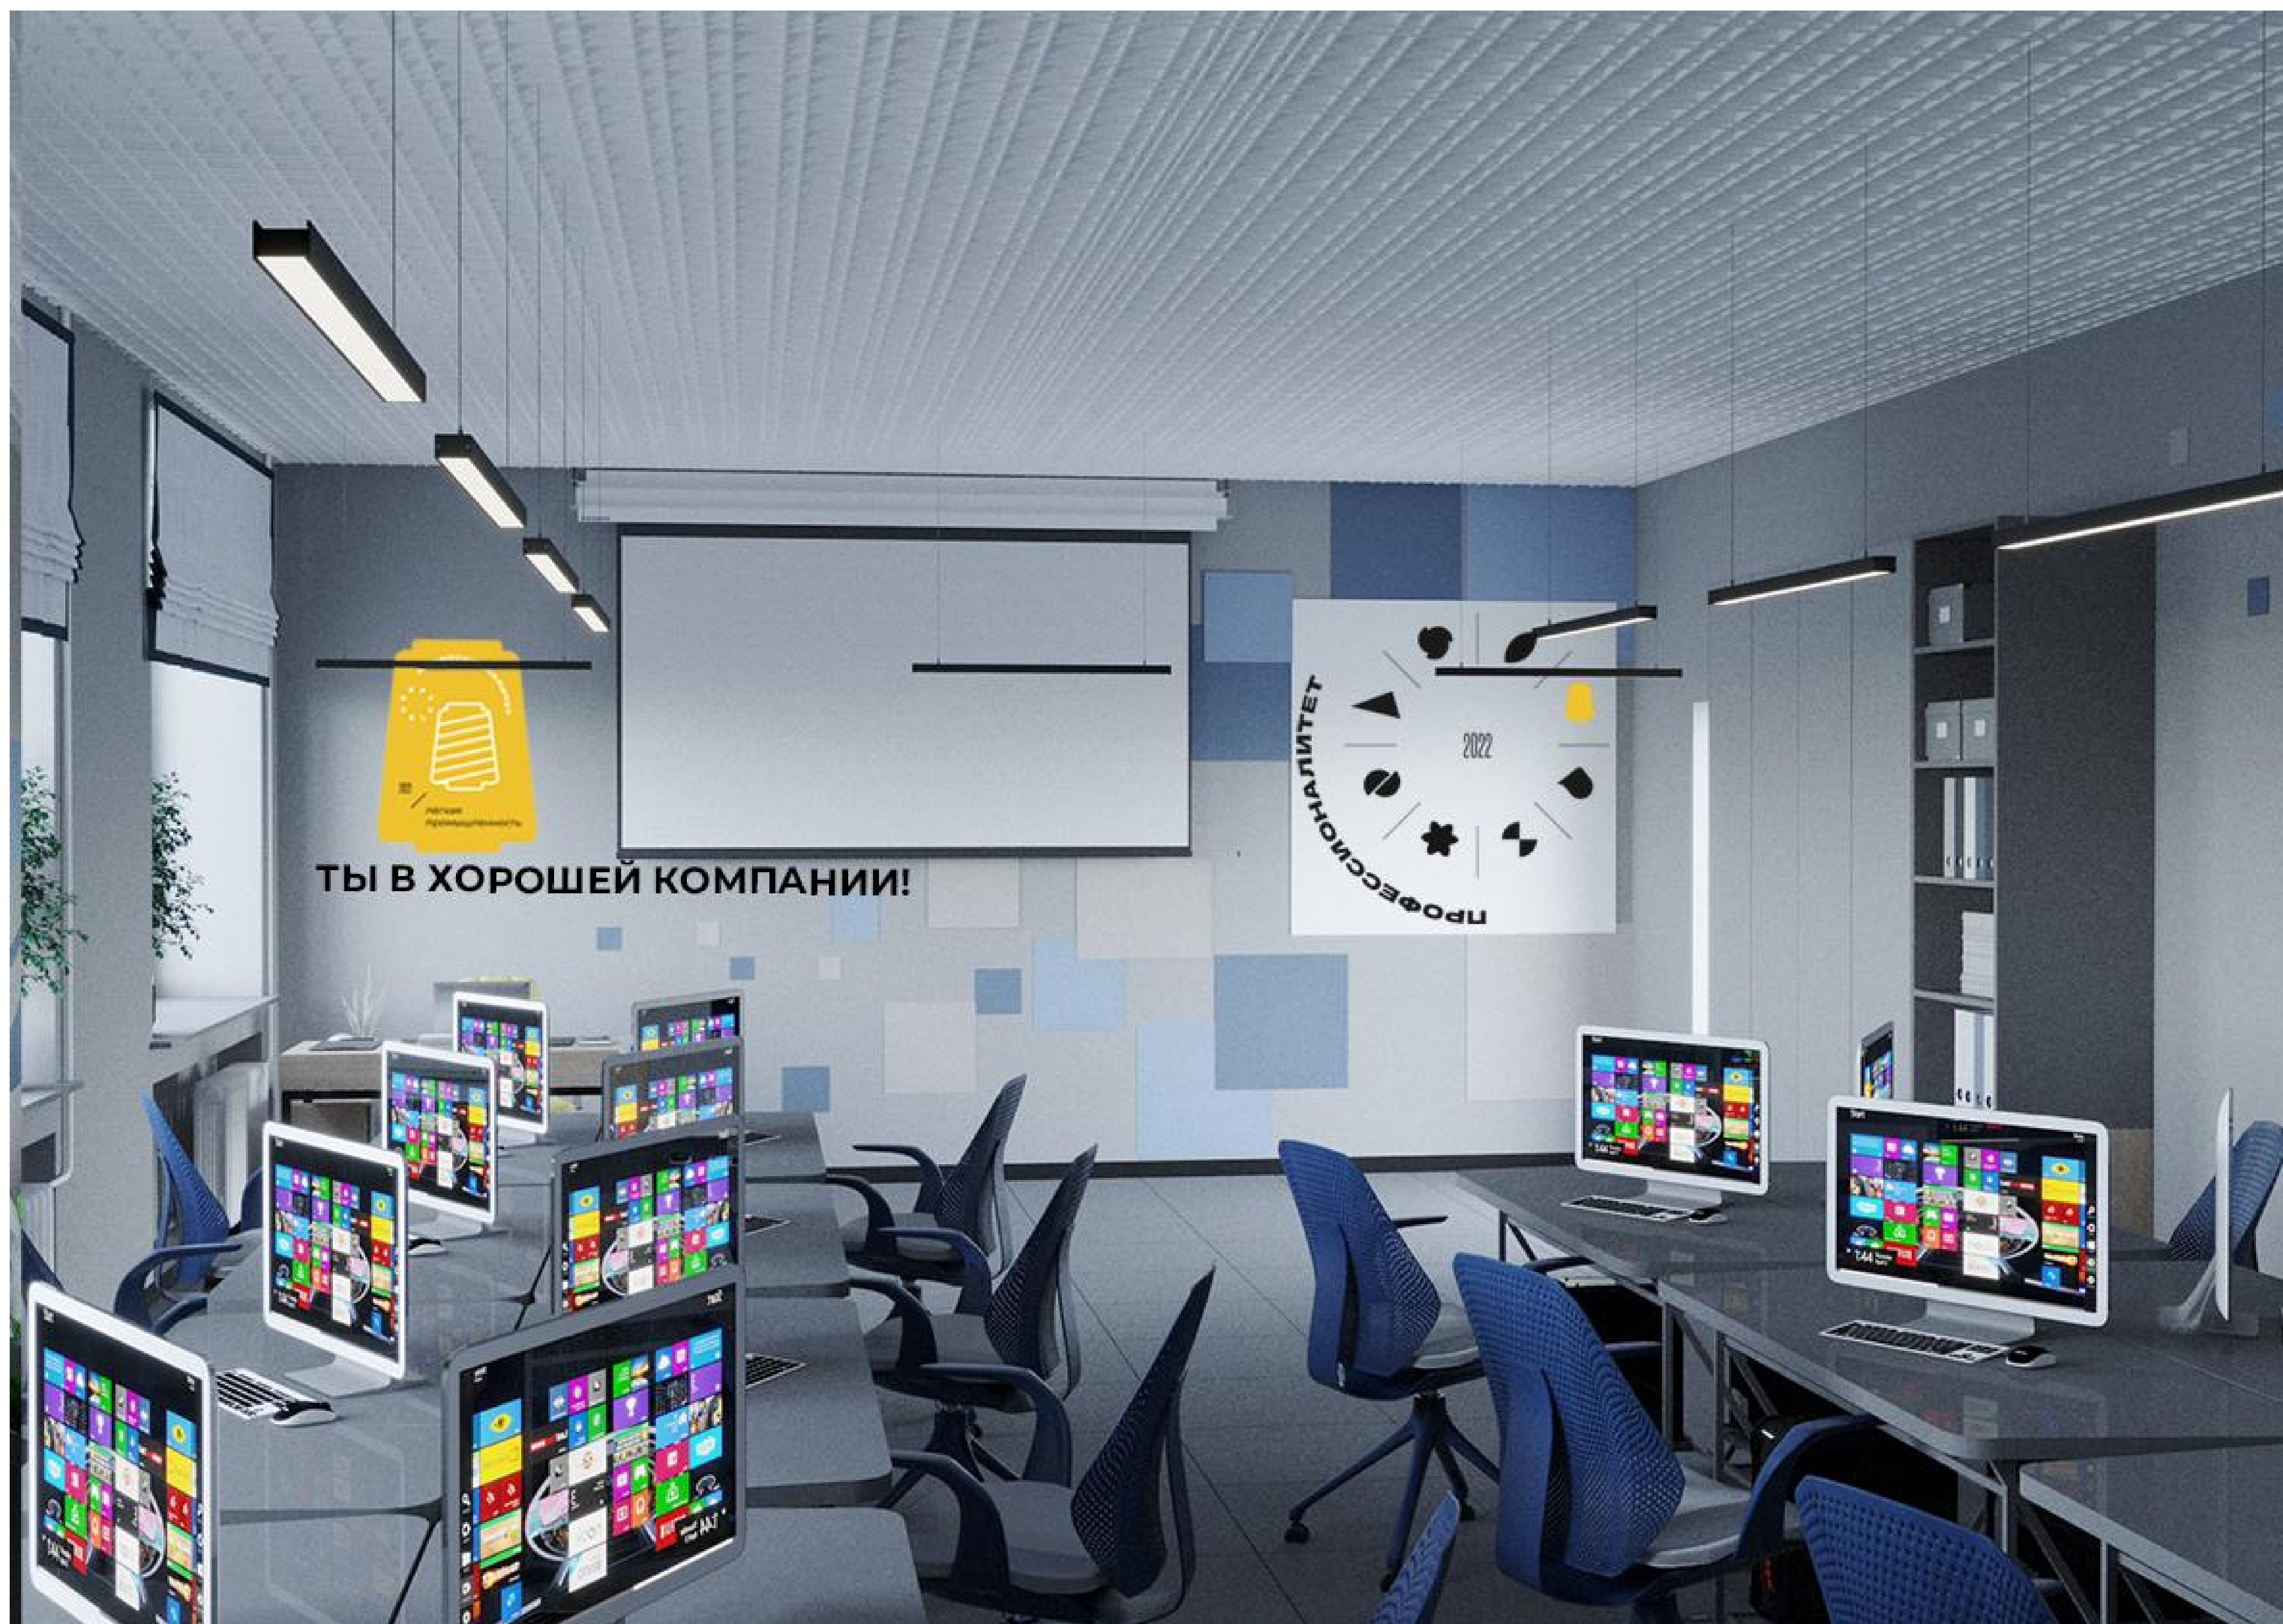

ЛАБОРАТОРИЯ АВТОМАТИЗАЦИИ ПРОЦЕССОВ ШВЕЙНОГО ПРОИЗВОДСТВА №1

