

ПРОФЕССИОНАЛИТЕТ

2024



химическая
промышленность




Разработка дизайн-проекта помещений
Березниковского Политехнического Техникума
Березники, ул. Советский проспект, 17
в рамках федерального проекта «Профессионалитет»

УТВЕРЖДАЮ:

«_____» _____ 2024г.



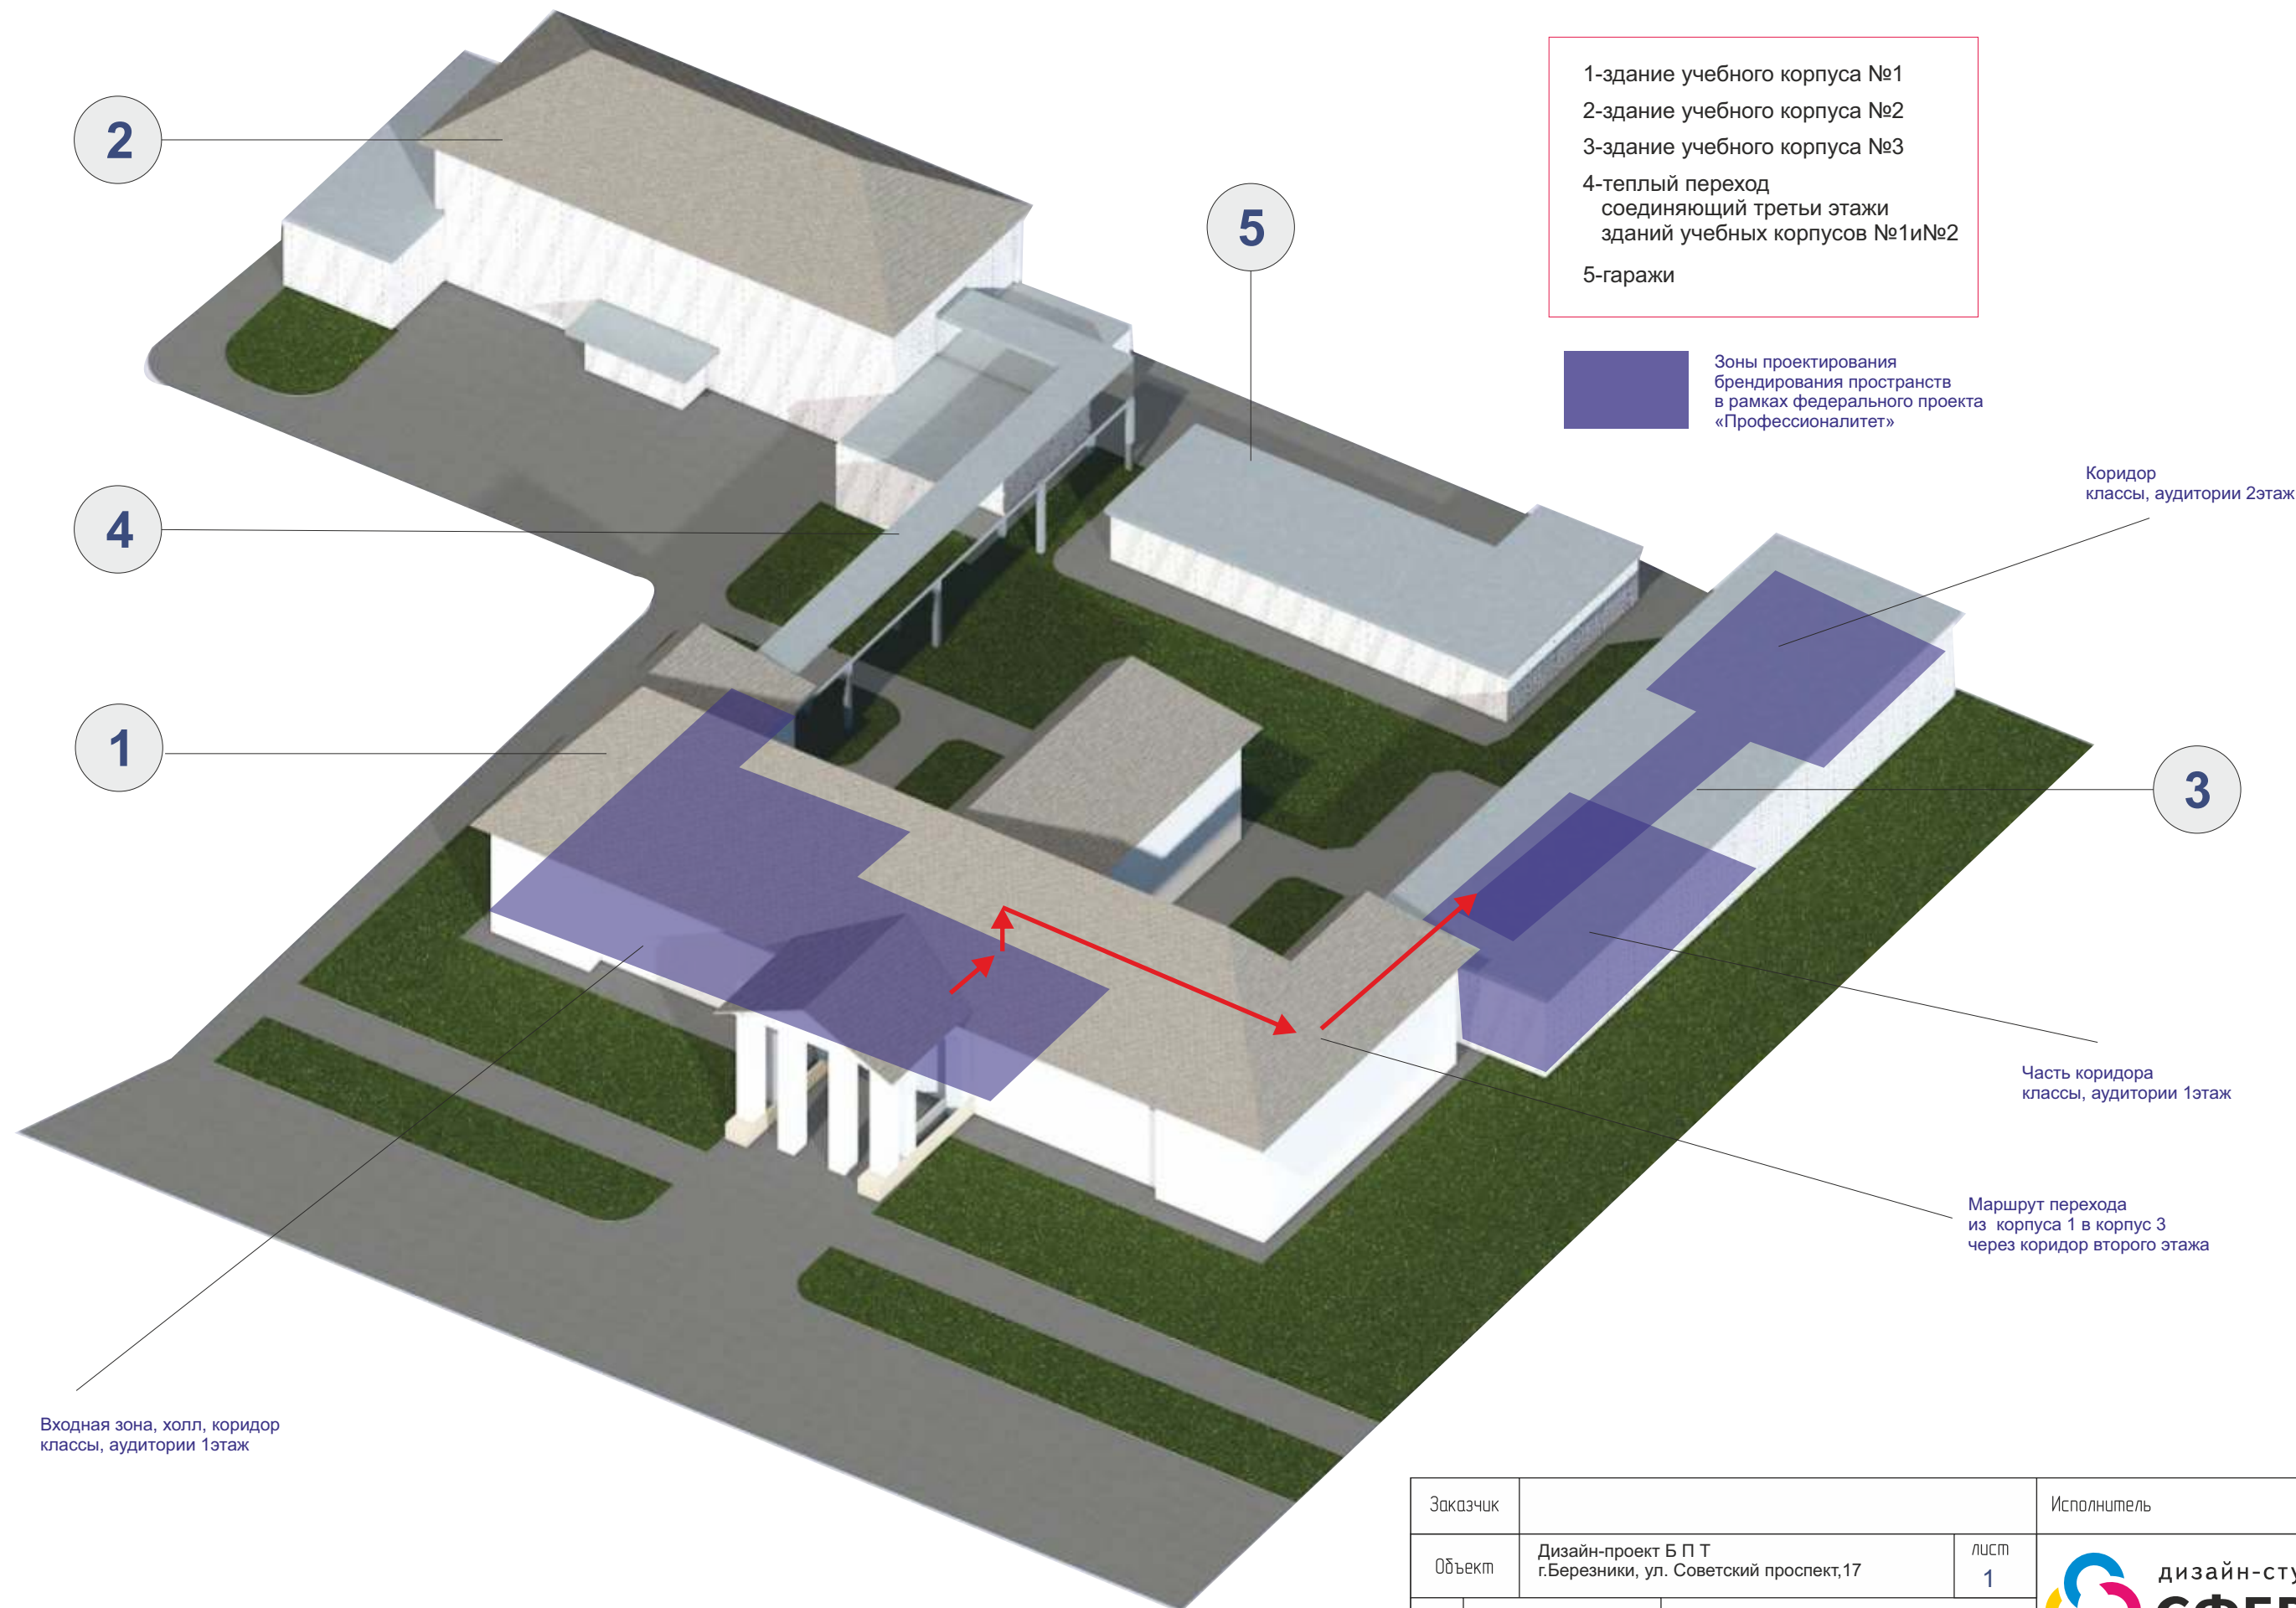


- 1-здание учебного корпуса №1
- 2-здание учебного корпуса №2
- 3-здание учебного корпуса №3
- 4-теплый переход соединяющий третьи этажи зданий учебных корпусов №1и№2
- 5-гаражи

Зоны проектирования брендинга пространств в рамках федерального проекта «Профессионалитет»

Заказчик			Исполнитель
Объект	Дизайн-проект Б П Т г.Березники, ул. Советский проспект,17	лист 1	
р	Эскизы	Общий план объекта с выделенными зонами проектирования	

Эскизы выполнены Д/С “Сфера”, г. Березники, Телефон: (34242) 66 66 9.

www.ds-sfera.ru

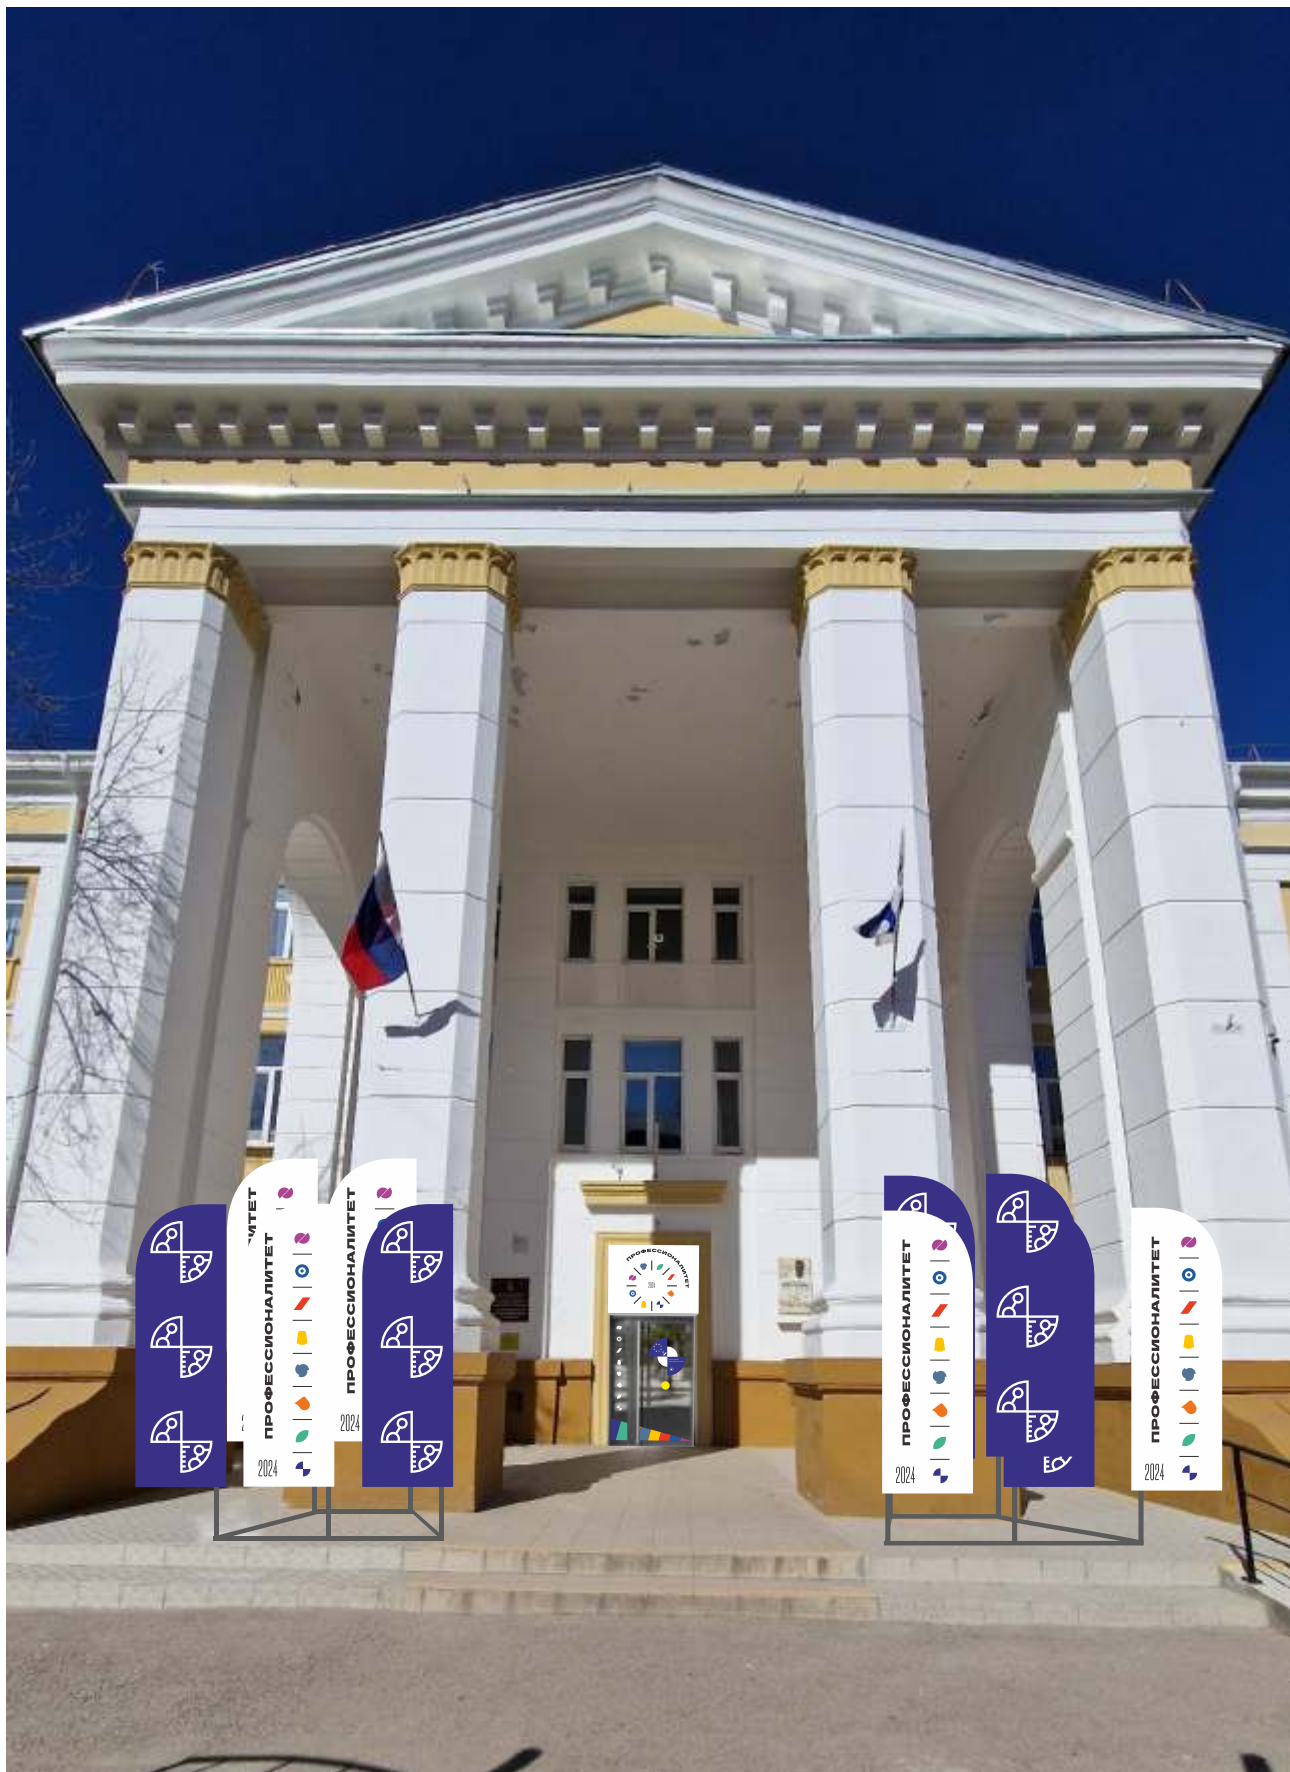

Фасад здания брендинг флажными конструкциями



Брендинг входной группы общий вид (световой короб,наклейки ПВХ)



Заказчик			Исполнитель
Объект	Дизайн-проект Б П Т г.Березники, ул. Советский проспект,17	лист 2	 дизайн-студия СФЕРА
р	Эскизы	Фасад здания с входной группой	

Эскизы выполнены Д/С “Сфера”, г. Березники, Телефон: (34242) 66 66 9.


www.ds-sfera.ru




Флаги Парус-Standart флагшток 3700, 4200мм

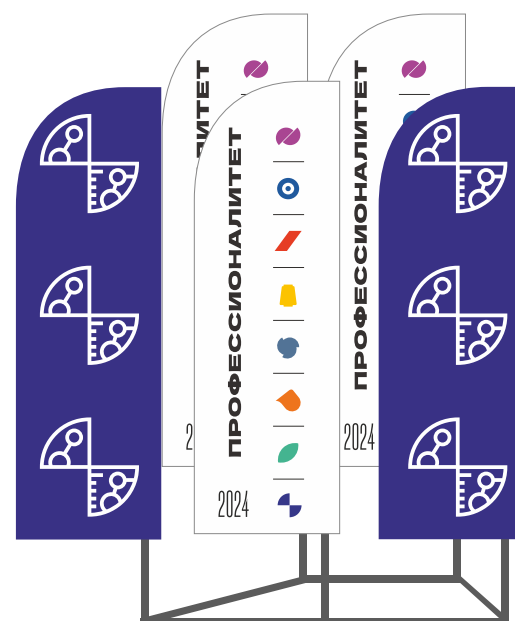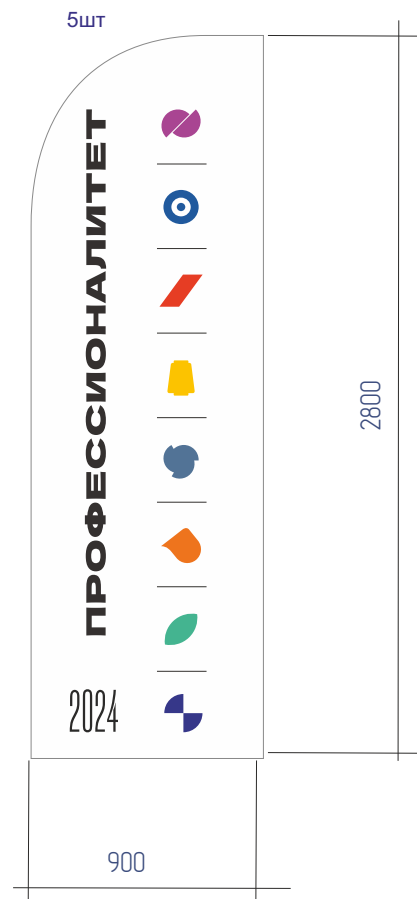

Флаги комплектуются по 5 штук на трапециевидное основание 2500x1100

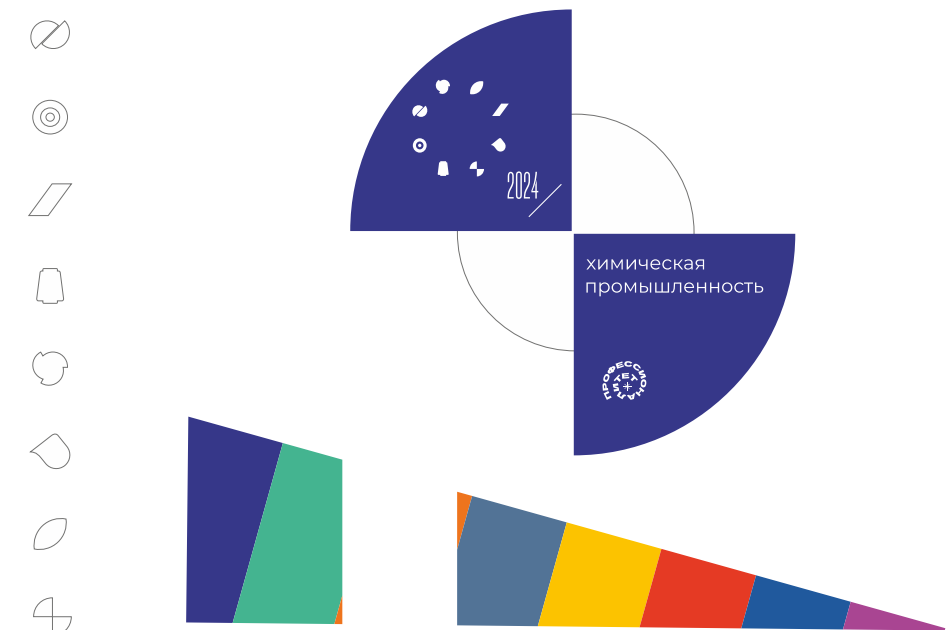


Заказчик			Исполнитель
Объект	Дизайн-проект Б П Т г.Березники, ул. Советский проспект,17	лист 3	 дизайн-студия СФЕРА
Р	Эскизы	Фасад, входная группа элементы брендинга	

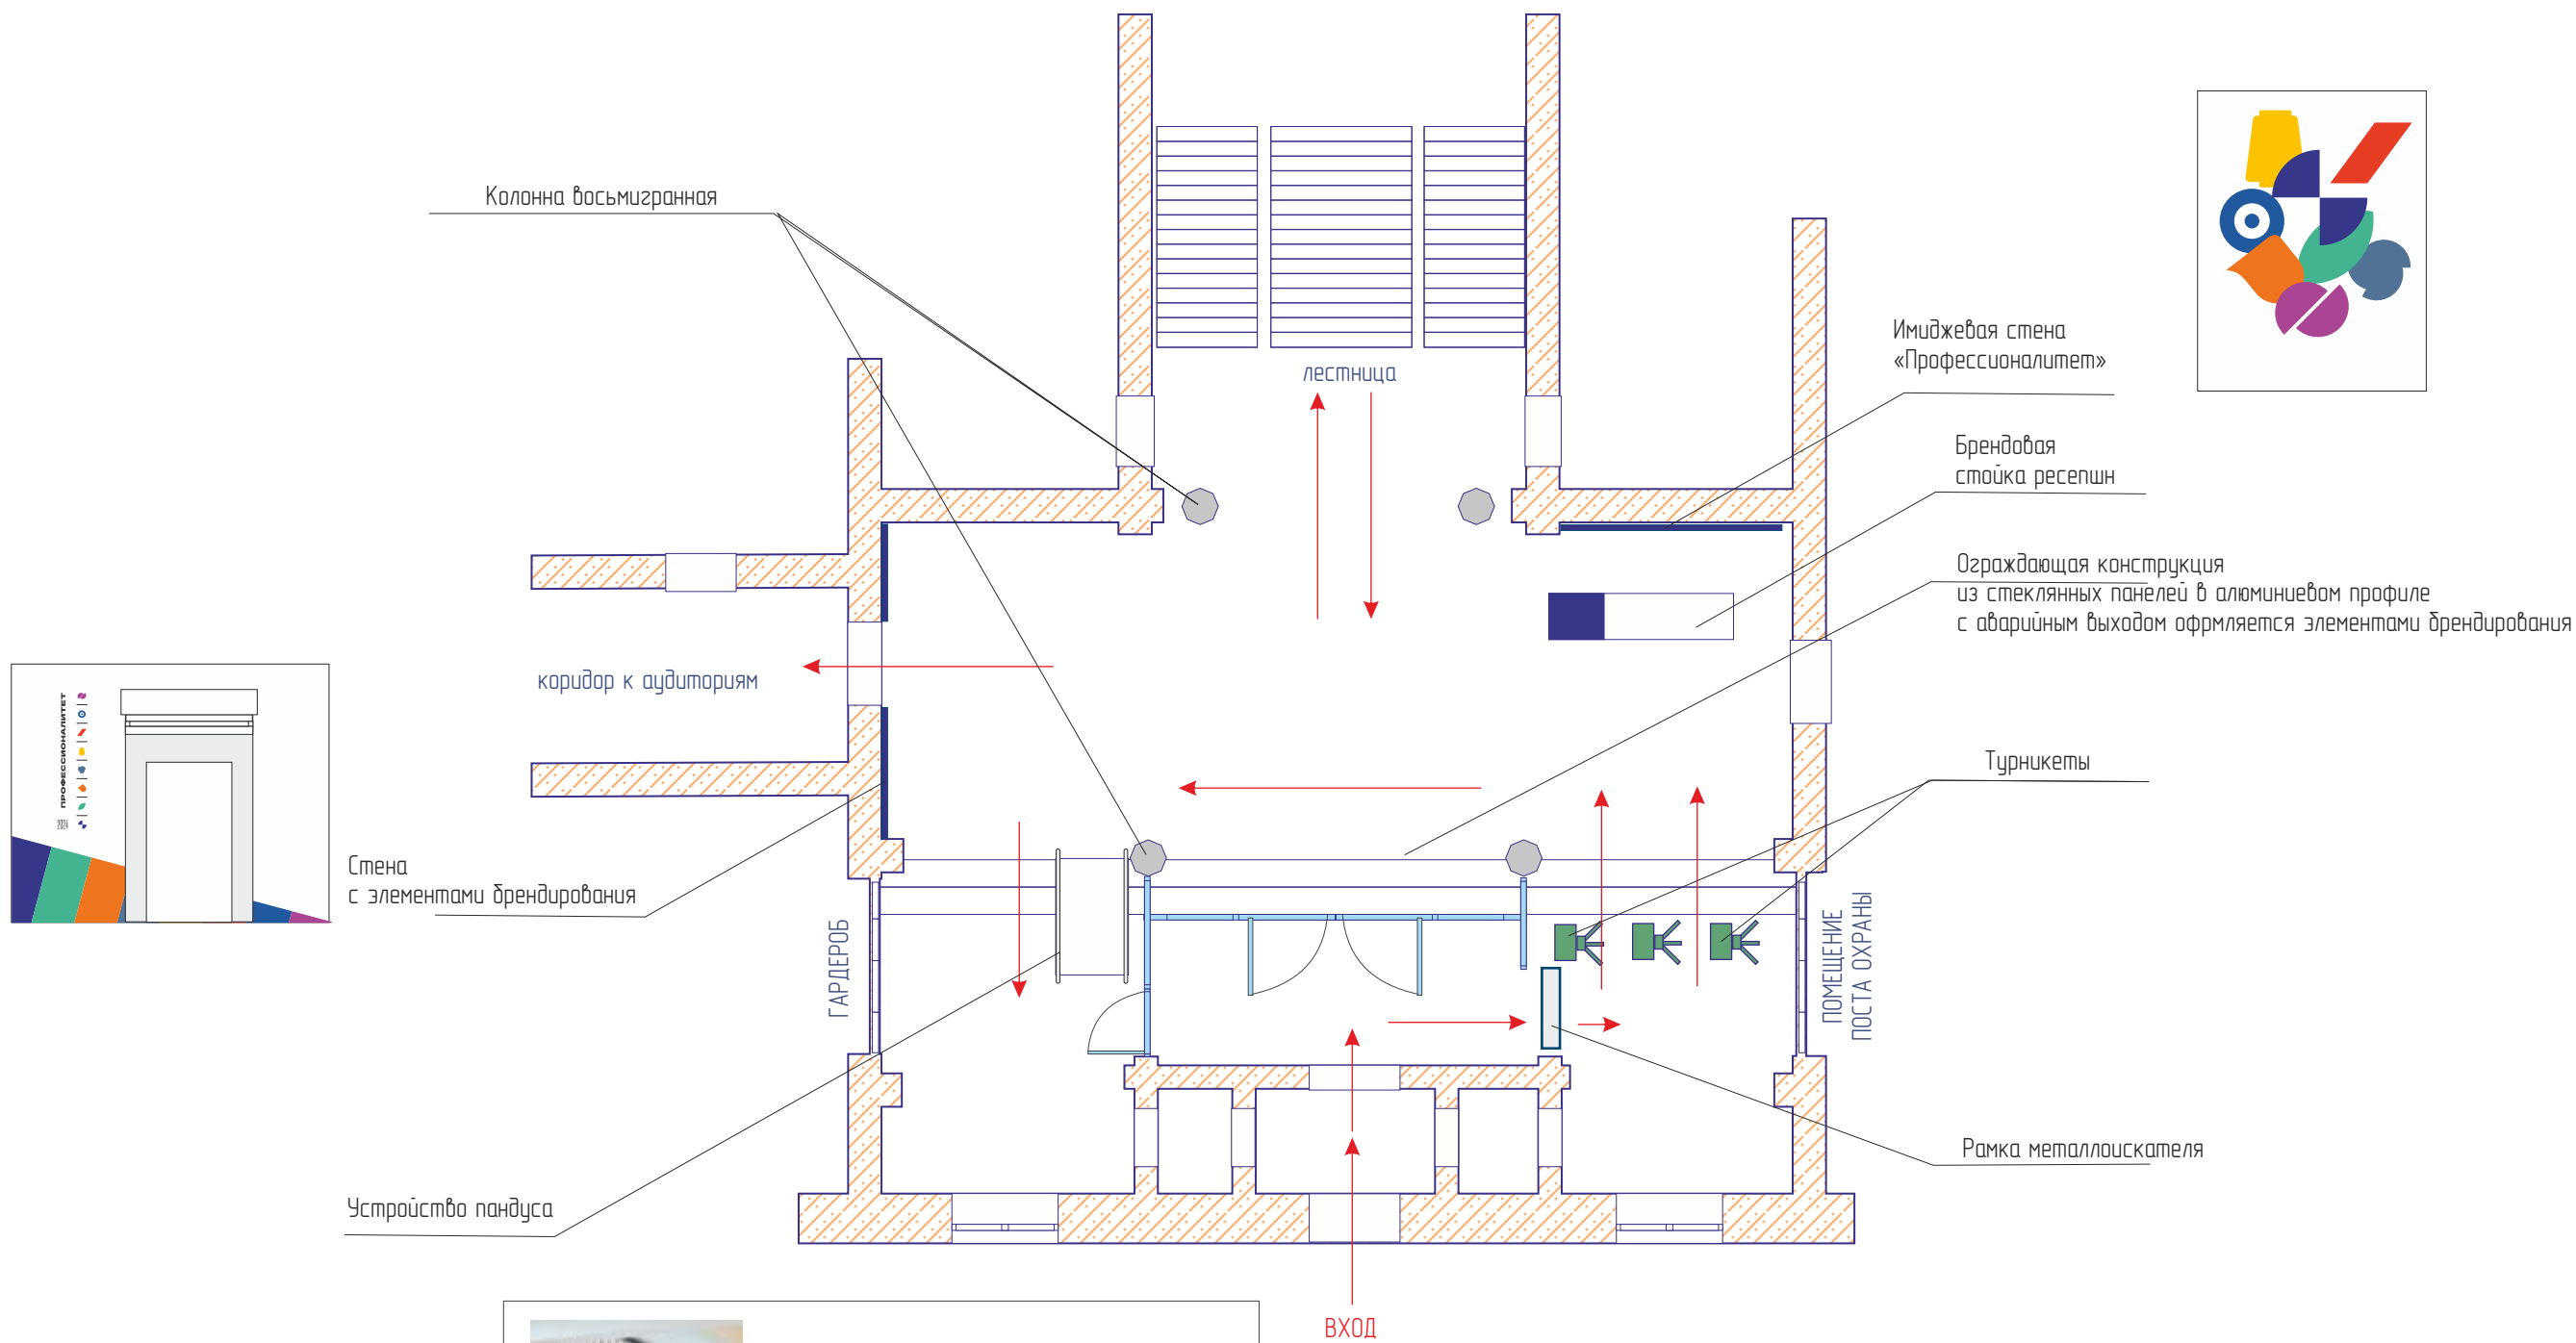

Окна декрируются
Жалюзи вертикальные тканевые белые

Заказчик			Исполнитель
Объект	Дизайн-проект Б П Т г.Березники, ул. Советский проспект,17	лист 4	
р	Планы чертежи	Холл фойе общее устройство	

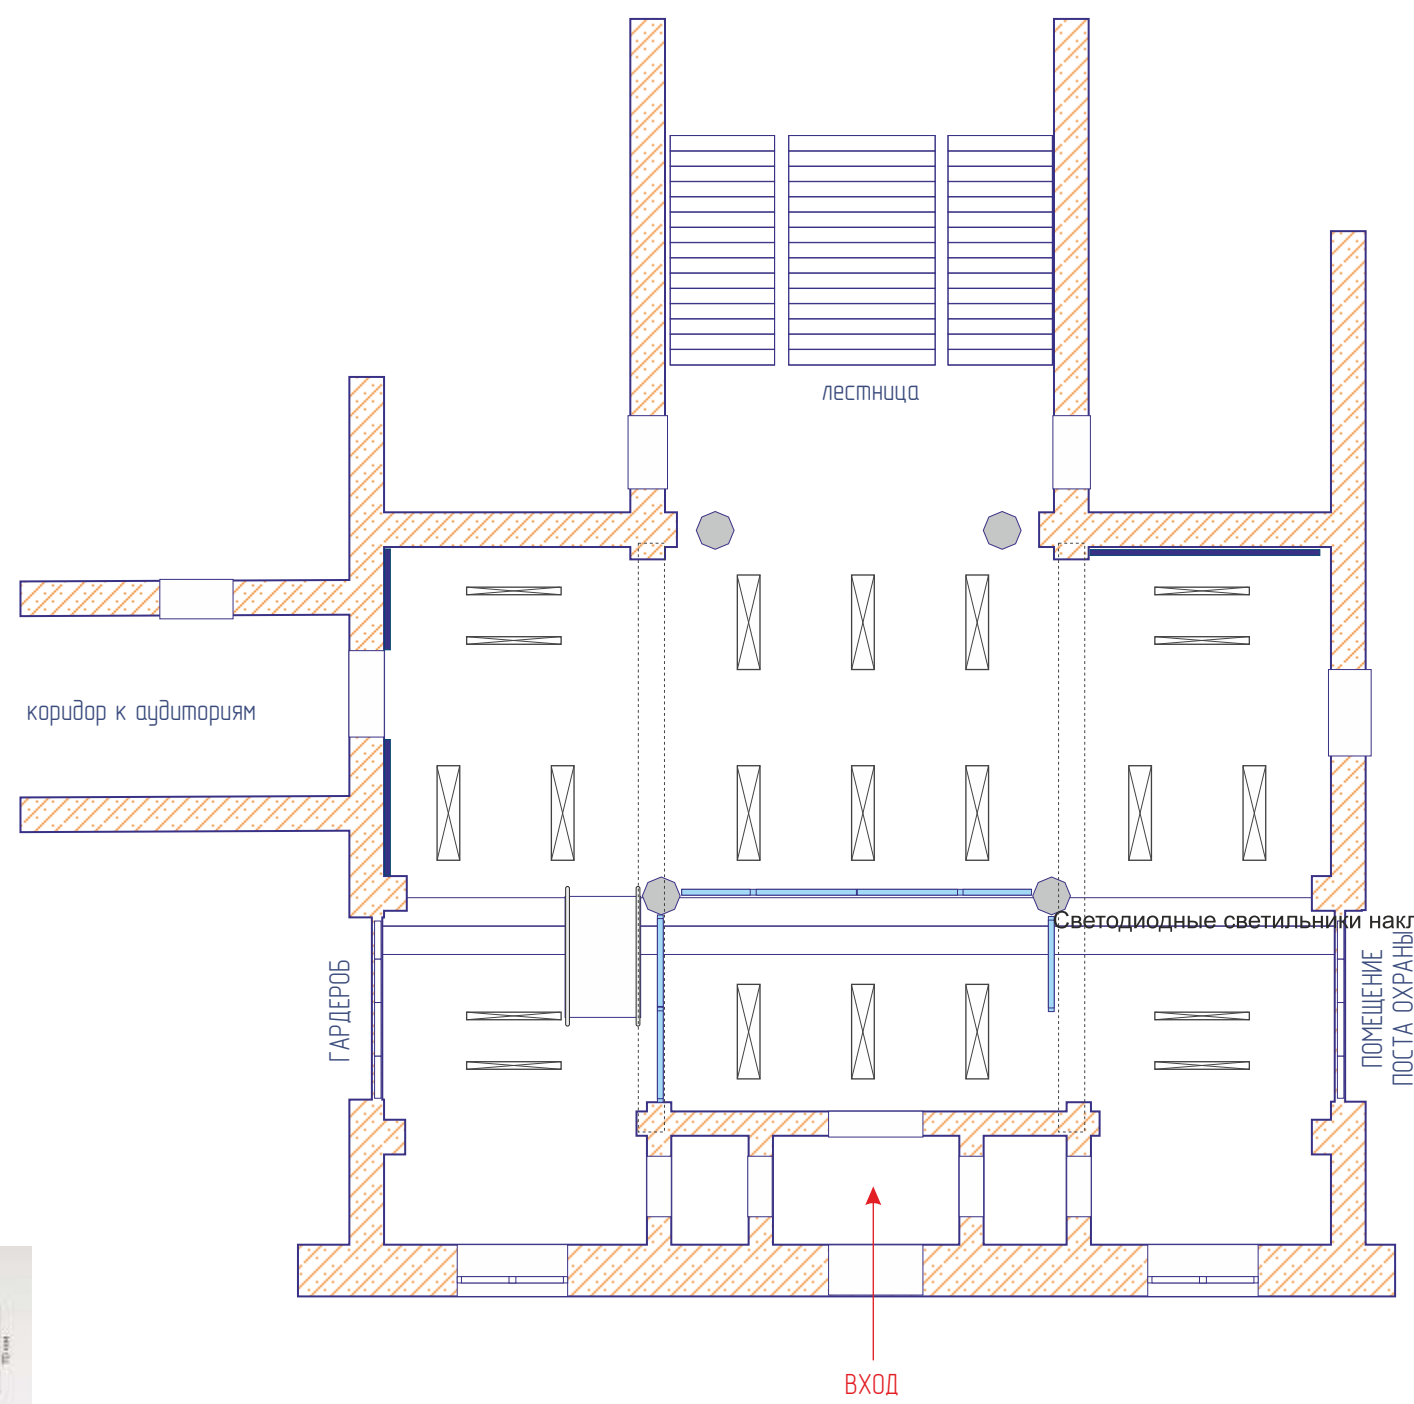


Светильник светодиодный подвесной на тросах линейный профильный ALTOLIGHT LINE-1000 50x70, 4000K, 38Вт, Цвет Серый

Заказчик		Исполнитель	
Объект		Дизайн-проект Б П Т г.Березники, ул. Советский проспект,17	лист 4.1
р	Планы чертежи	Холл фойе Освещение	




дизайн-студия
СФЕРА



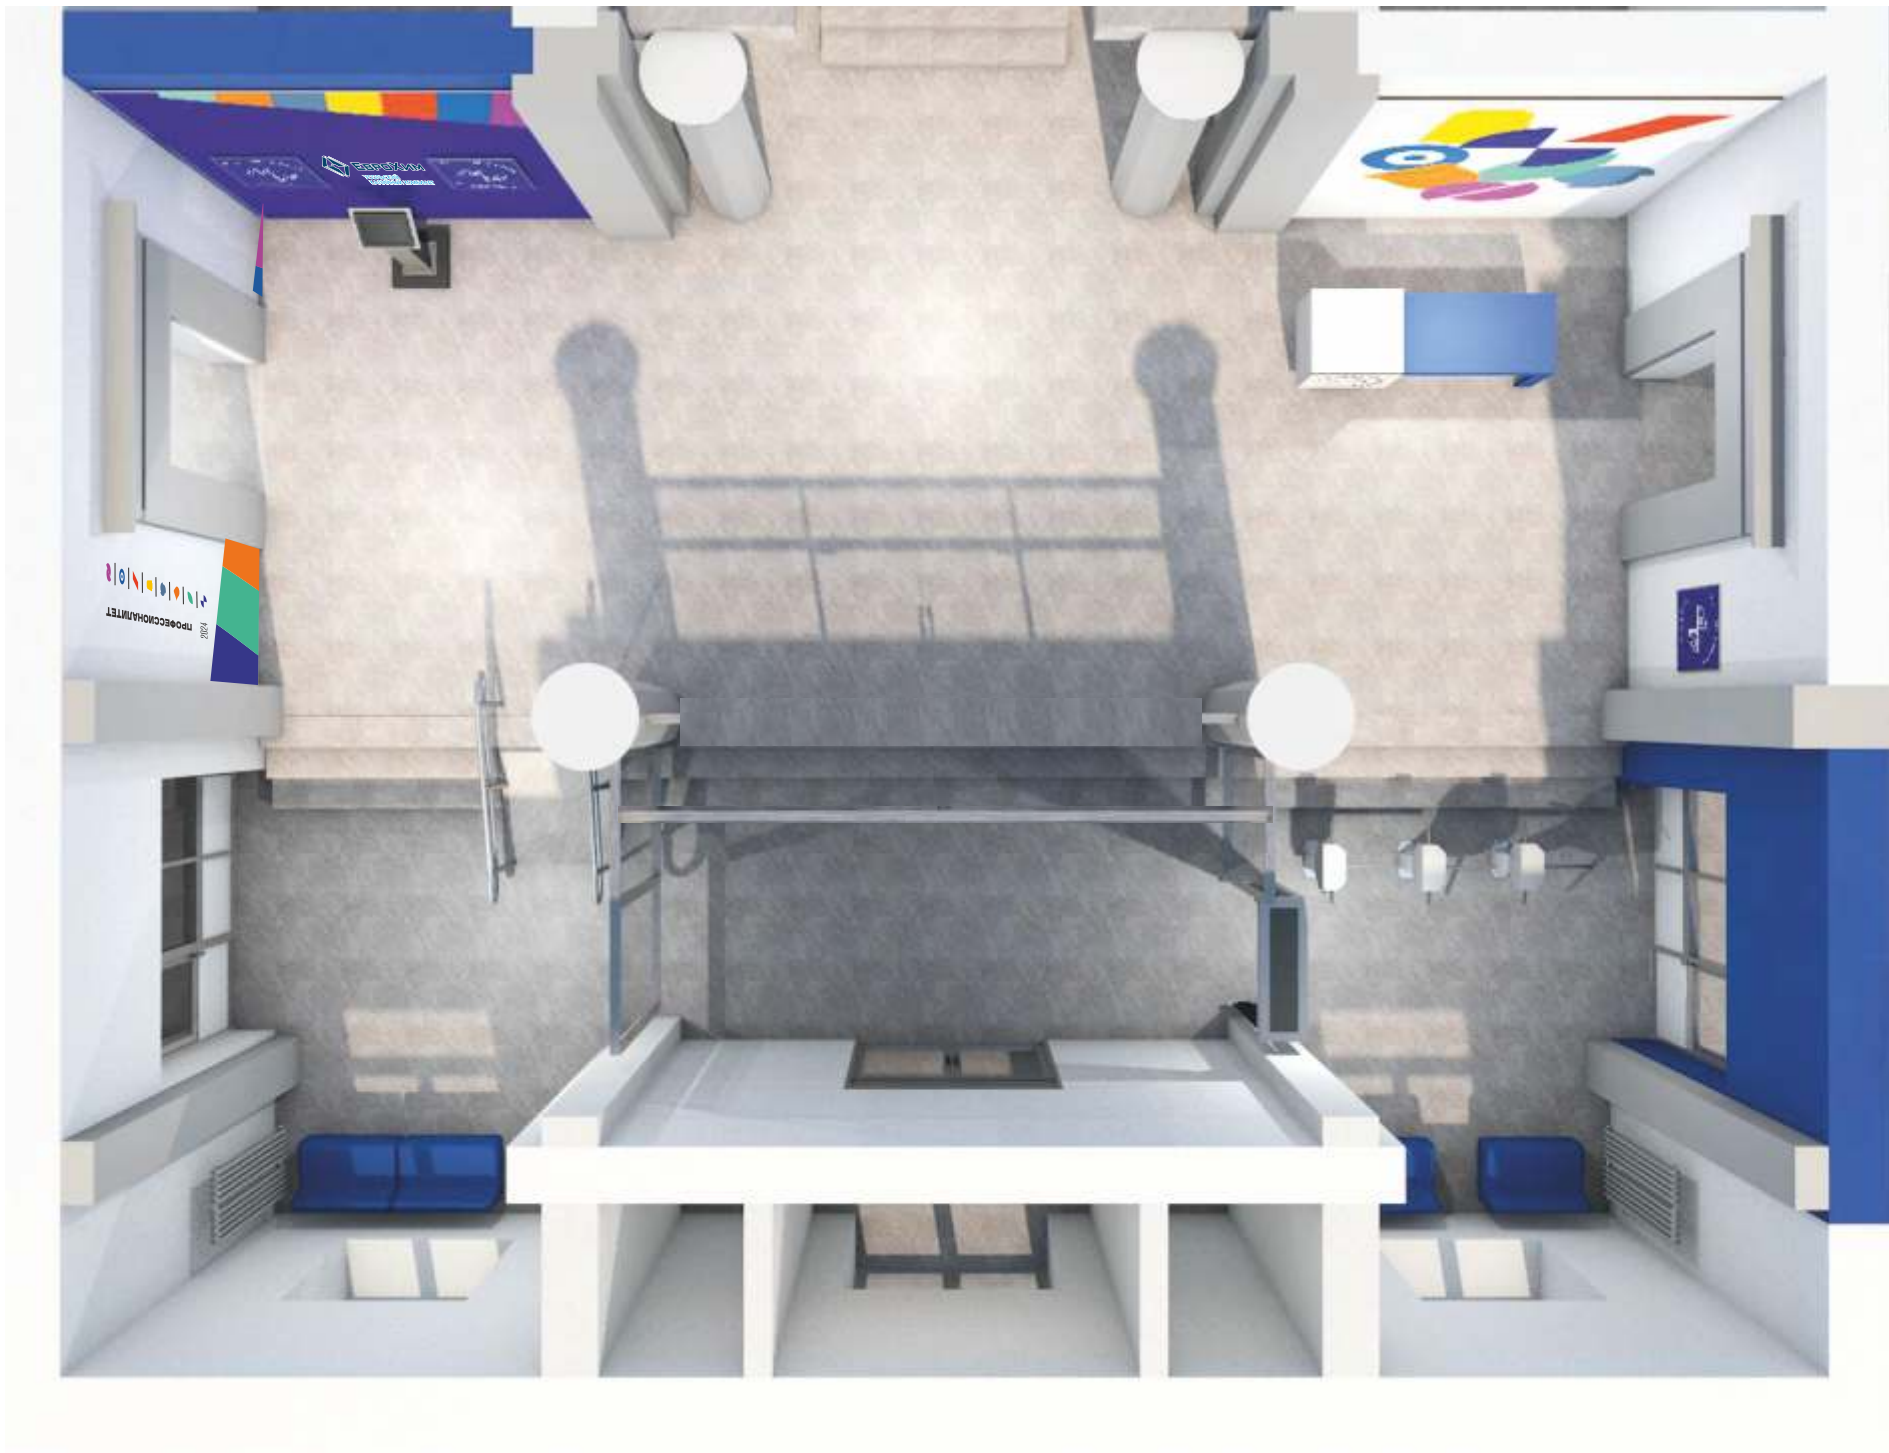

Заказчик				Исполнитель	
Объект		Дизайн-проект Б П Т г.Березники, ул. Советский проспект,17		лист 5	 дизайн-студия СФЕРА
р	Планы чертежи		Холл фойе общее устройство		

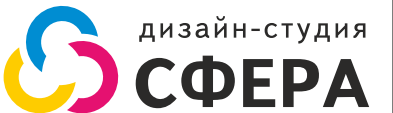

Эскизы выполнены Д/С “Сфера”, г. Березники, Телефон: (34242) 66 66 9.

www.ds-sfera.ru



Окно поста охраны

Заказчик			Исполнитель
Объект	Дизайн-проект Б П Т г.Березники, ул. Советский проспект,17	лист 6	
р	Планы чертежи	Холл фойе общее устройство	

Эскизы выполнены Д/С “Сфера”, г. Березники, Телефон: (34242) 66 66 9.

www.ds-sfera.ru



Заказчик				Исполнитель	
Объект		Дизайн-проект Б П Т г.Березники, ул. Советский проспект,17		лист 7	 дизайн-студия СФЕРА
р	Планы чертежи		Холл фойе общее устройство		

Эскизы выполнены Д/С “Сфера”, г. Березники, Телефон: (34242) 66 66 9.

www.ds-sfera.ru



Заказчик		Исполнитель	
Объект	Дизайн-проект Б П Т г.Березники, ул. Советский проспект,17		лист 8
	р	Планы чертежи	Холл фойе общее устройство

Эскизы выполнены Д/С “Сфера”, г. Березники, Телефон: (34242) 66 66 9.



www.ds-sfera.ru




Гардероб

Заказчик				Исполнитель	
Объект		Дизайн-проект Б П Т г.Березники, ул. Советский проспект,17		лист 9	 дизайн-студия СФЕРА
р	Планы чертежи		Холл фойе общее устройство		



Эскизы выполнены Д/С “Сфера”, г. Березники, Телефон: (34242) 66 66 9.

www.ds-sfera.ru

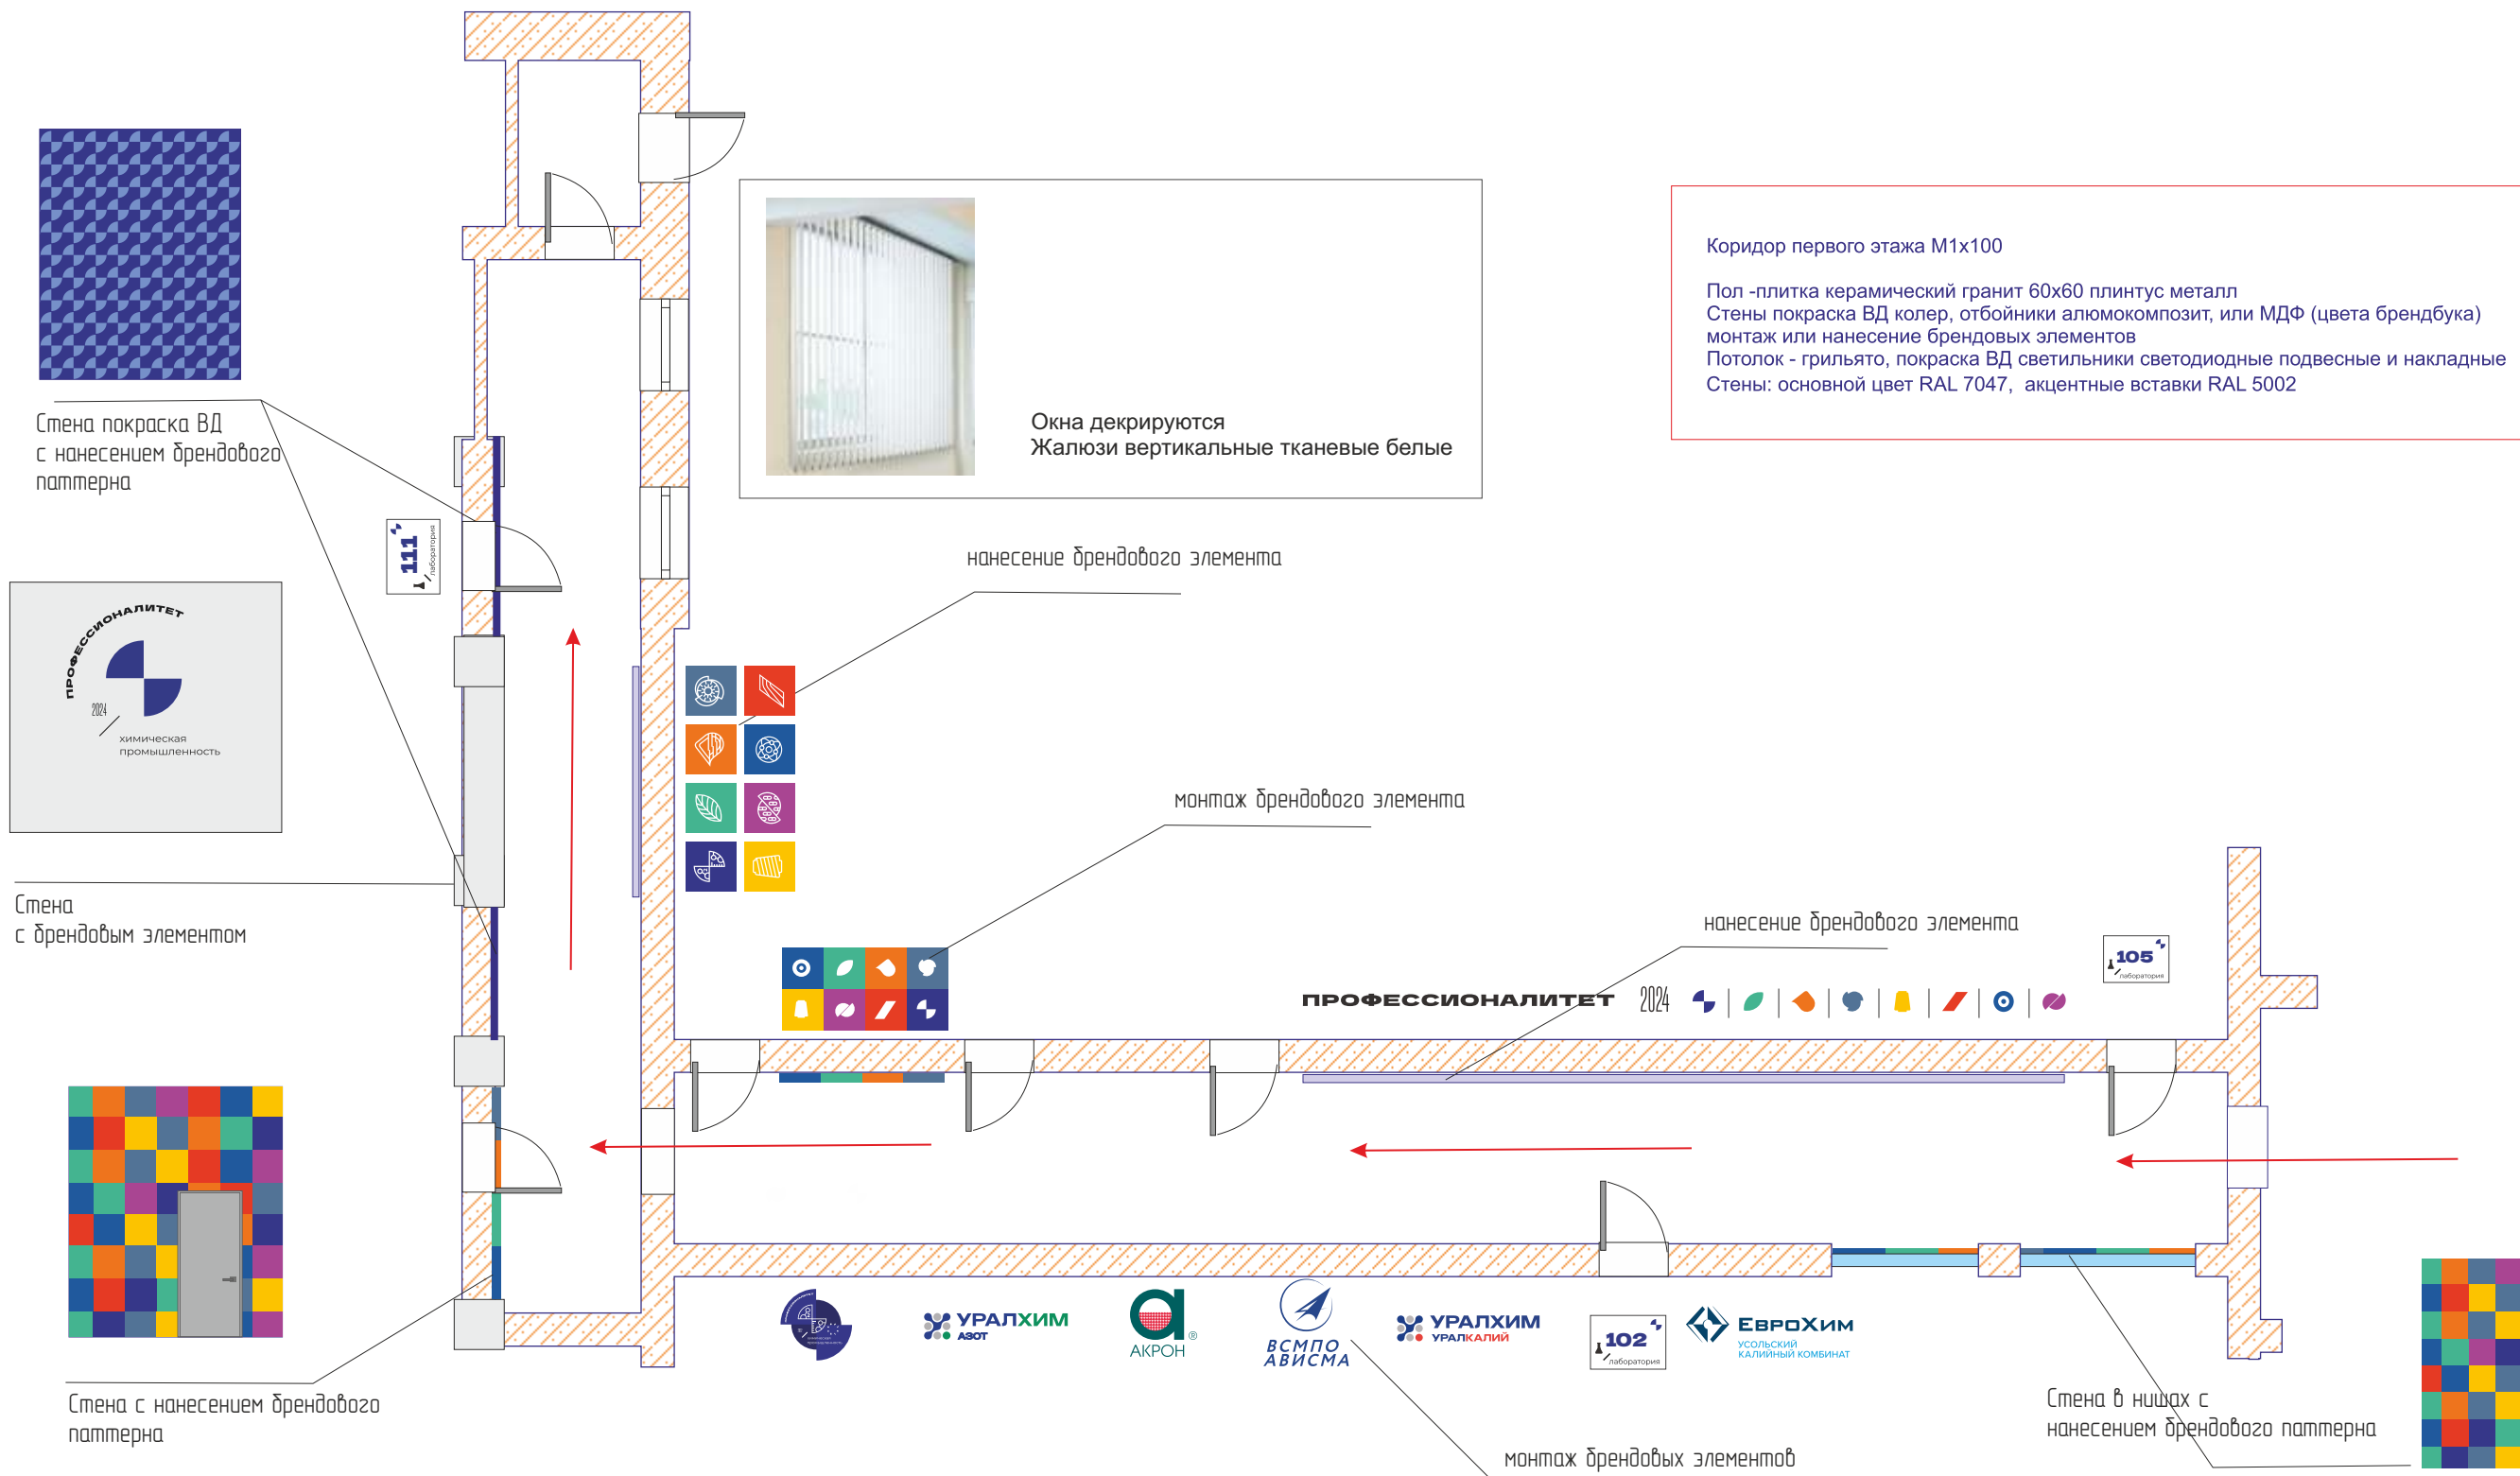

Коридор первого этажа М1х100

Пол -плитка керамический гранит 60х60 плинтус металл
Стены покраска ВД колер, отбойники алюмокомпозит, или МДФ (цвета брендбука)
монтаж или нанесение брендовых элементов
Потолок - грильято, покраска ВД светильники светодиодные подвесные и накладные
Стены: основной цвет RAL 7047, акцентные вставки RAL 5002


Заказчик				Исполнитель	
Объект		Дизайн-проект Б П Т г.Березники, ул. Советский проспект,17		лист 10	
р	Планы чертежи		1 корпус 1 этаж Коридор общее устройство		



дизайн-студия
СФЕРА



Потолочный светодиодный светильник
Freya Gloria 50W FR6999-CL-45-W

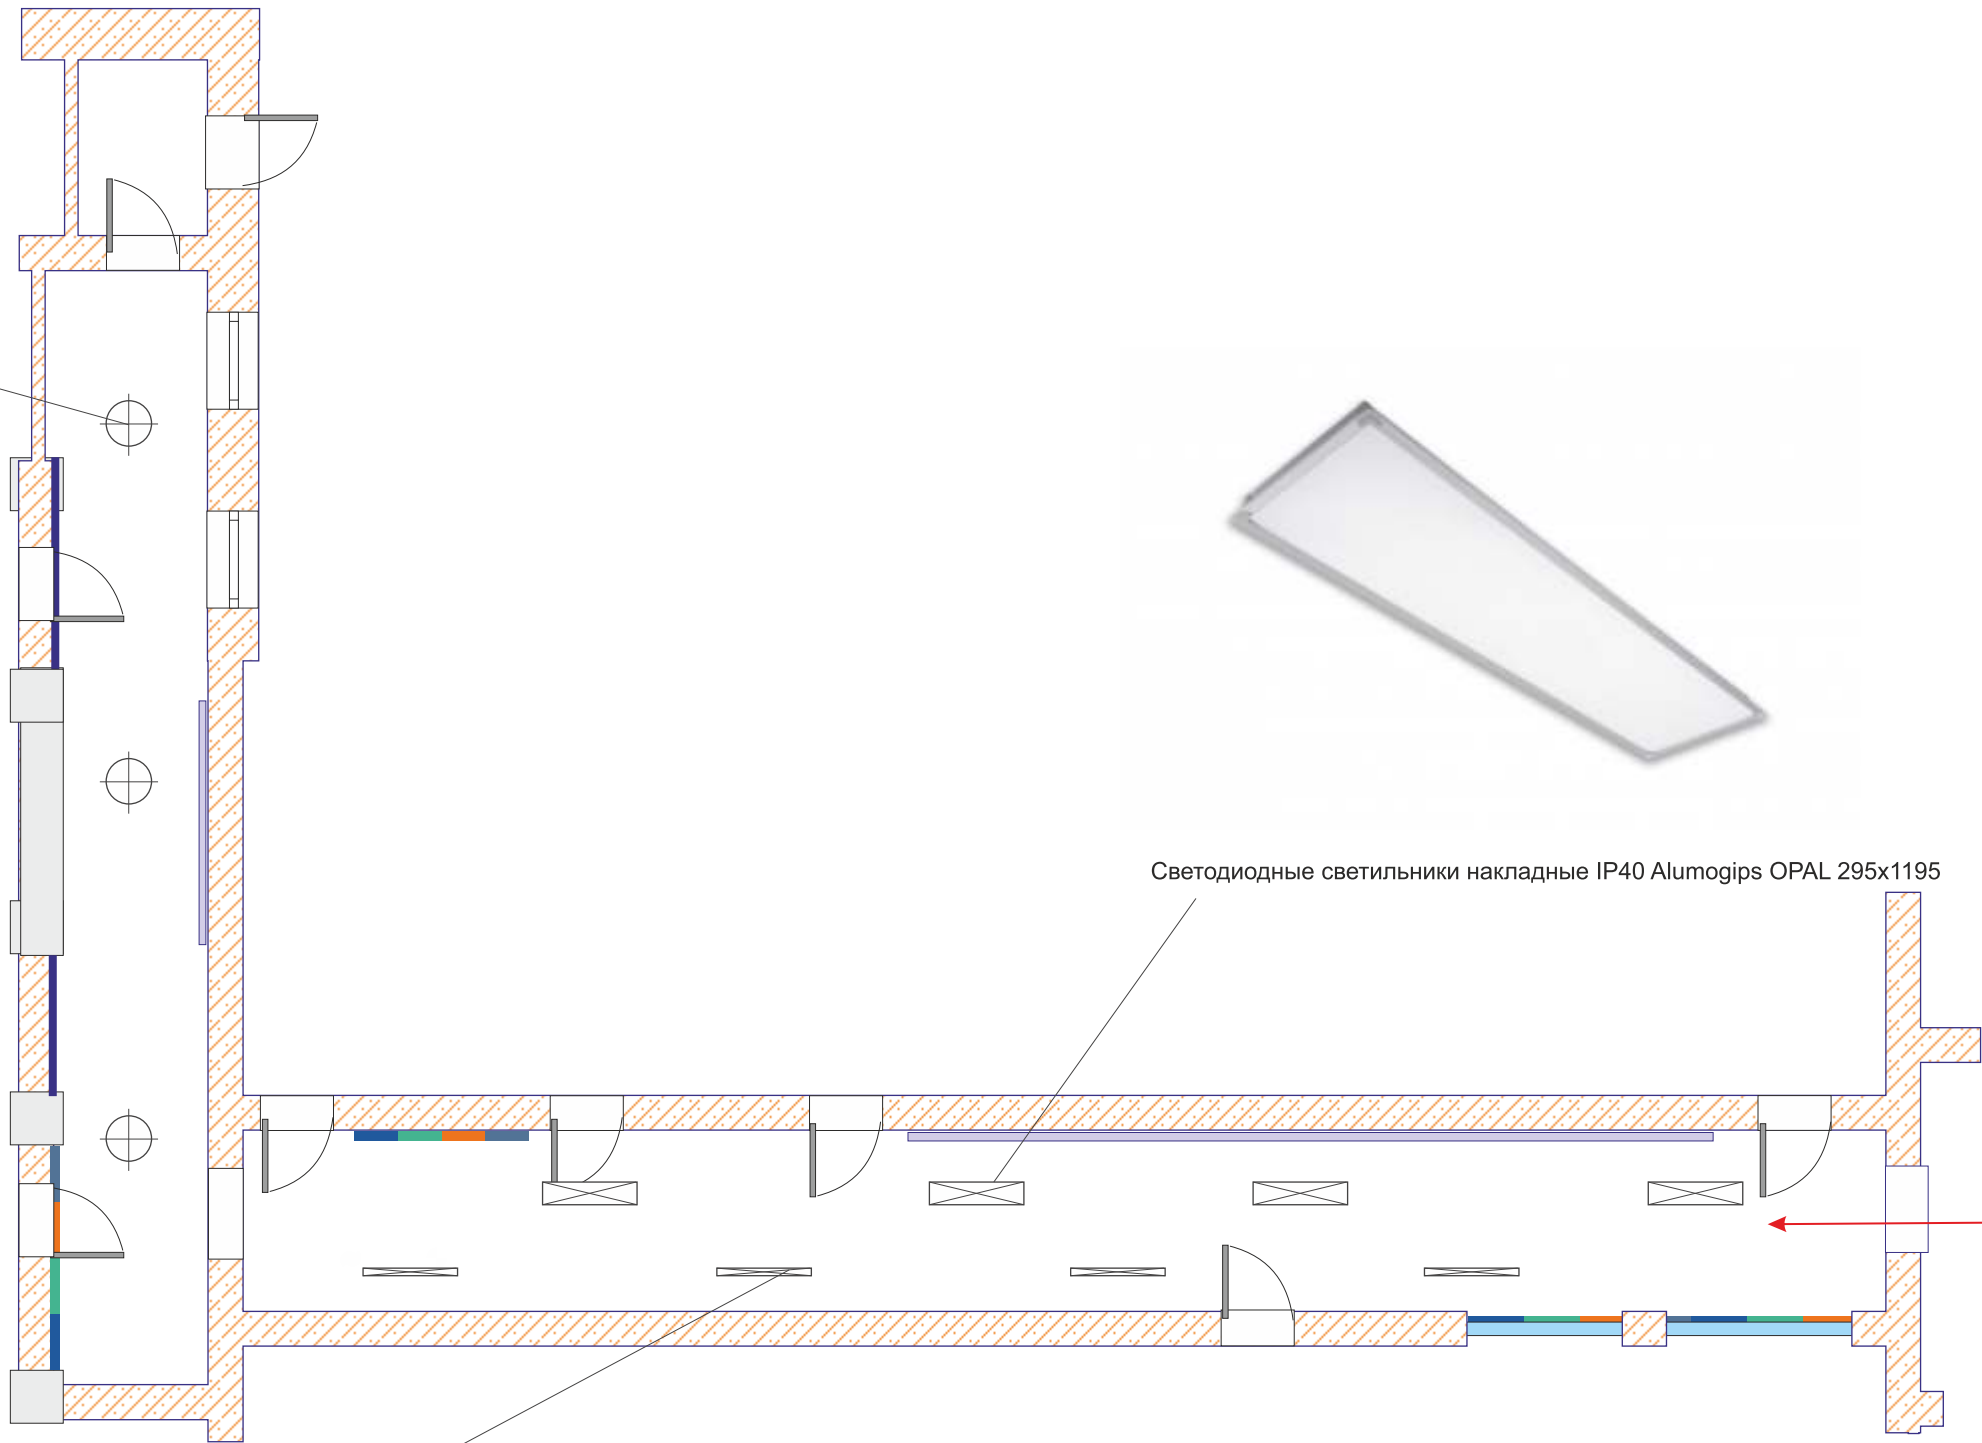

Светодиодные светильники накладные IP40 Alumogips OPAL 295x1195



Светильник светодиодный подвесной
на тросах линейный профильный
ALTOLIGHT LINE-1000
50x70, 4000K, 38Вт, Цвет Серый

Заказчик			Исполнитель
Объект	Дизайн-проект Б П Т г.Березники, ул. Советский проспект,17	лист 11	 дизайн-студия СФЕРА
р	Планы чертежи	1 корпус 1 этаж Коридор светильники	



Заказчик				Исполнитель	
Объект		Дизайн-проект Б П Т г.Березники, ул. Советский проспект,17		лист 12	 дизайн-студия СФЕРА
р	Планы чертежи		1 корпус 1 этаж Коридор общее устройство		

Эскизы выполнены Д/С “Сфера”, г. Березники, Телефон: (34242) 66 66 9.

www.ds-sfera.ru



Заказчик		Исполнитель	
Объект	Дизайн-проект Б П Т г.Березники, ул. Советский проспект,17		лист 13
	р	Планы чертежи	
		1 корпус 1 этаж Коридор общее устройство	 дизайн-студия СФЕРА

Эскизы выполнены Д/С “Сфера”, г. Березники, Телефон: (34242) 66 66 9.

www.ds-sfera.ru



Заказчик			Исполнитель
Объект	Дизайн-проект Б П Т г.Березники, ул. Советский проспект,17	лист 14	
р	Планы чертежи	1 корпус 1 этаж Коридор общее устройство	

Эскизы выполнены Д/С “Сфера”, г. Березники, Телефон: (34242) 66 66 9.

www.ds-sfera.ru



Заказчик				Исполнитель	
Объект		Дизайн-проект Б П Т г.Березники, ул. Советский проспект,17		лист 15	 дизайн-студия СФЕРА
р	Планы чертежи		1 корпус 1 этаж Коридор общее устройство		

Эскизы выполнены Д/С “Сфера”, г. Березники, Телефон: (34242) 66 66 9.




www.ds-sfera.ru



Заказчик				Исполнитель	
Объект		Дизайн-проект Б П Т г.Березники, ул. Советский проспект,17		лист 16	 дизайн-студия СФЕРА
р	Планы чертежи		1 корпус 1 этаж Коридор общее устройство		

Эскизы выполнены Д/С “Сфера”, г. Березники, Телефон: (34242) 66 66 9.

www.ds-sfera.ru

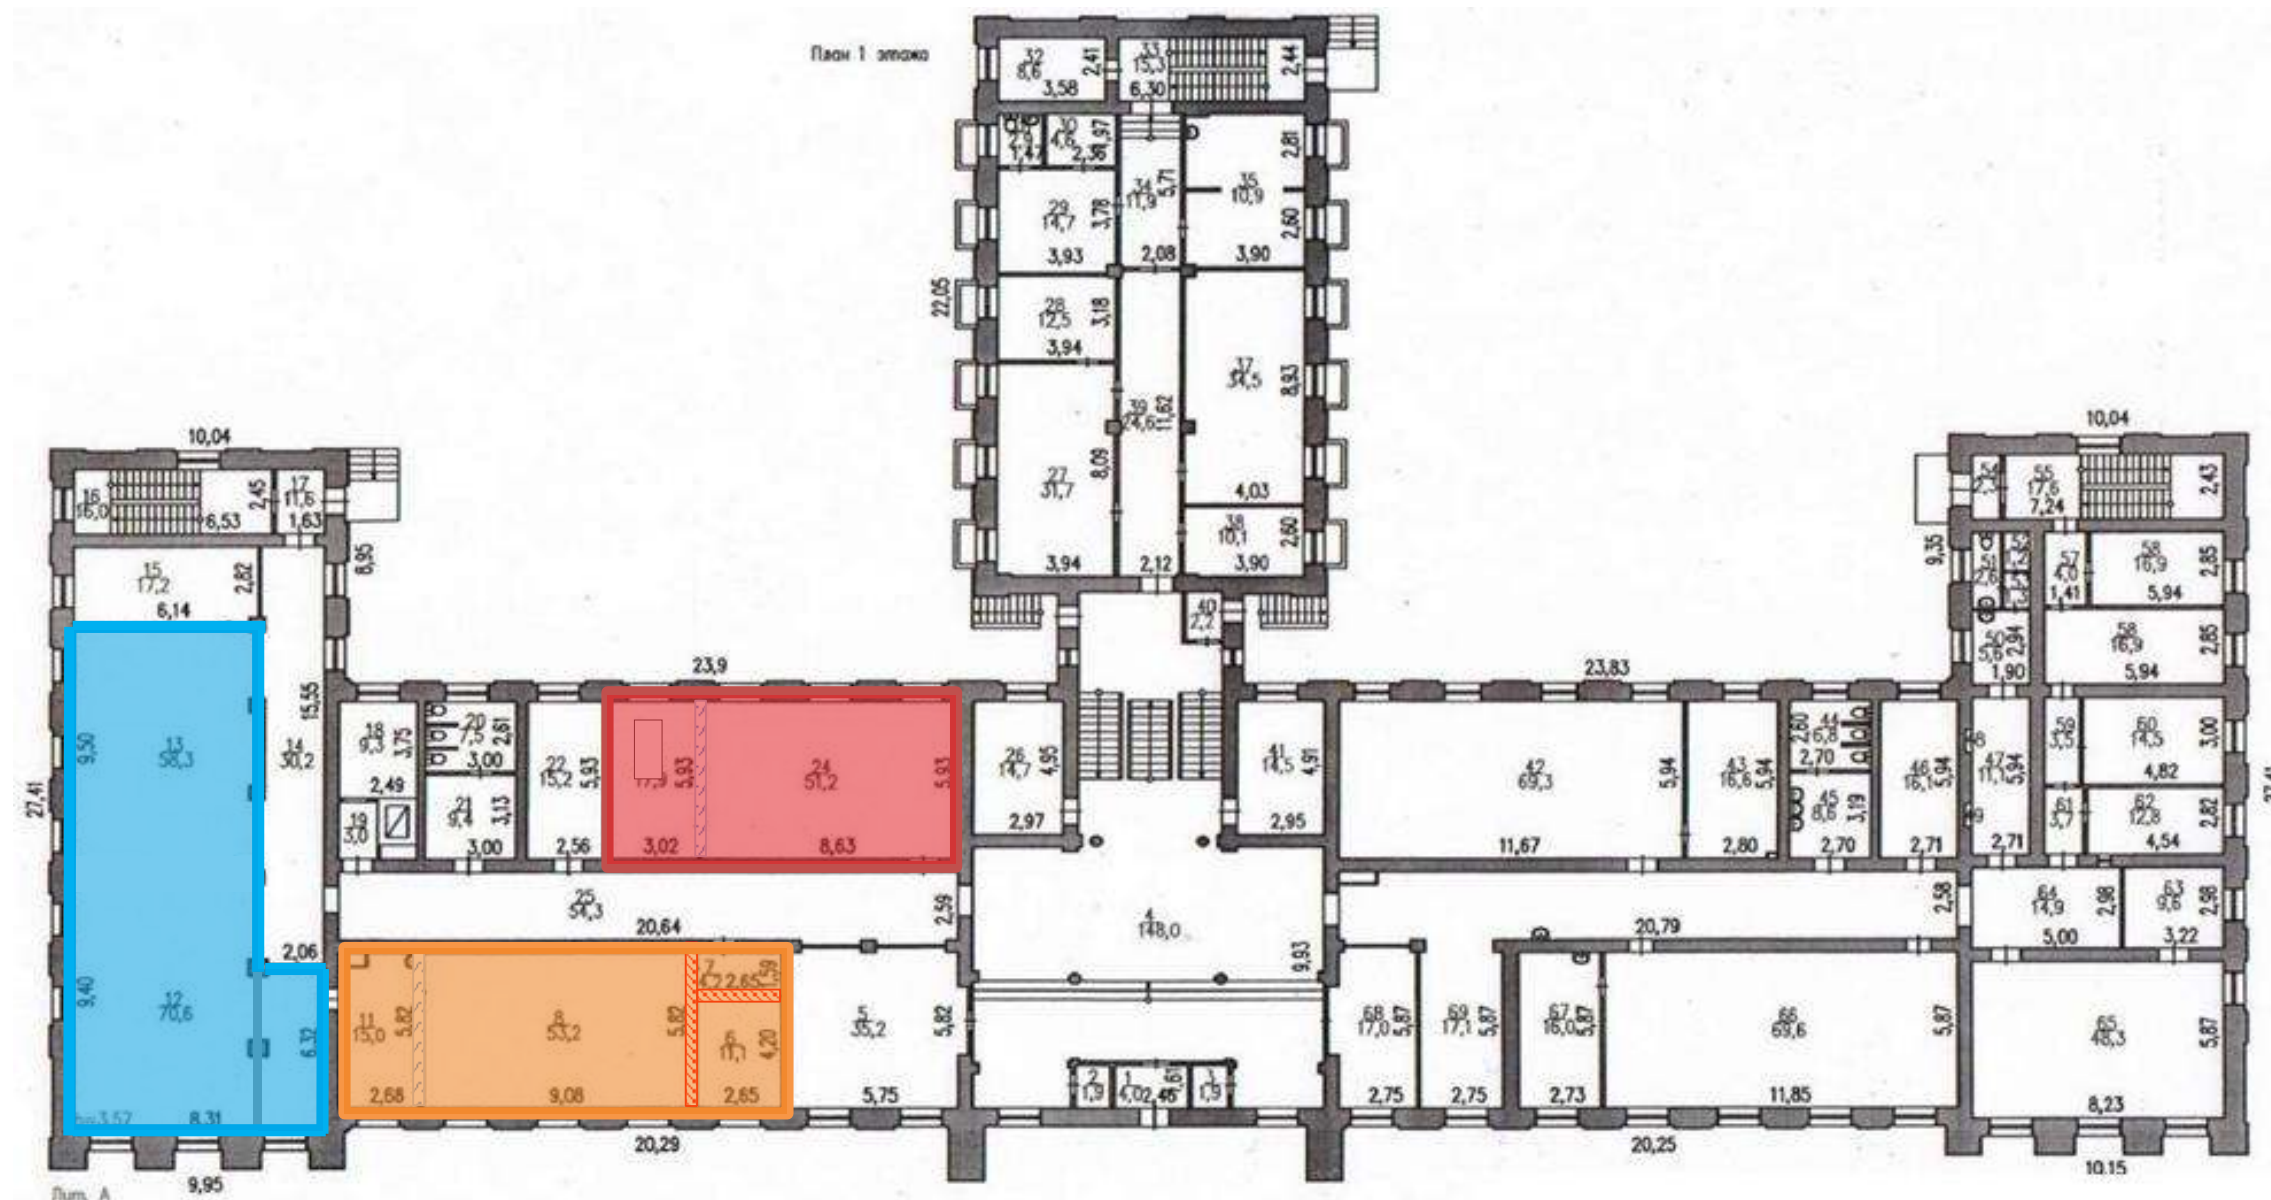

- Зона вида работ Техническое обслуживание и ремонт электрического и электромеханического оборудования
- Зона вида работ Организации и контроль технологических процессов горных и взрывных работ
- Зона вида работ Испытание материалов и измерения
- Монтаж перегородок с остеклением
- Демонтаж перегородки


Руководитель	ФИО руководителя	Подпись	Поэтажный план центра ГБПОУ «БПТ» Пермский край, г.Березники, Советский проспект, 17, корпус 1, 1 этаж, общая площадь 281,5 кв.м
Директор ГБПОУ «БПТ»	Бариева А.Р.		
			1

Заказчик			Исполнитель
Объект	Дизайн-проект Б П Т г.Березники, ул. Советский проспект,17	лист 16.1	
р	Планы чертежи	1 корпус 1 этаж Поэтажный план Зоны вида работ	


Эскизы выполнены Д/С "Сфера", г. Березники, Телефон: (34242) 66 66 9.

www.ds-sfera.ru


развертка стен М 1х100

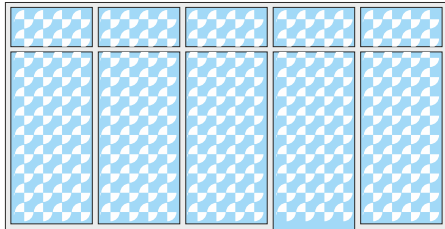

Перегородка из стеклянных панелей в алюминиевом профиле с дверным проемом оформляется брендовым паттерном

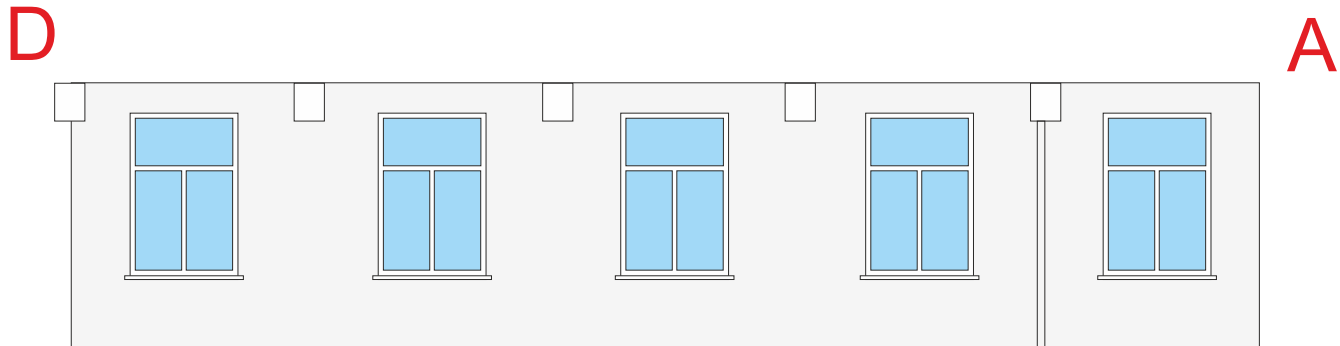


Окна декорируются
Жалюзи вертикальные тканевые белые

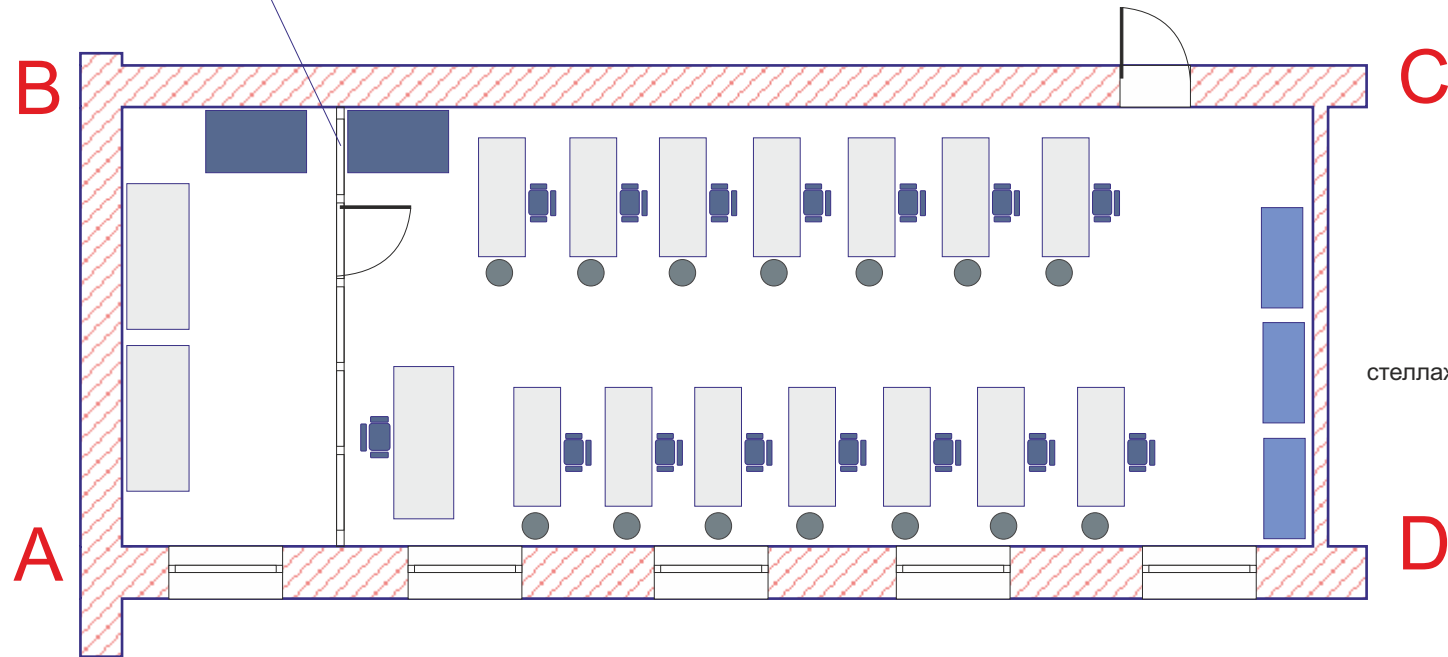

Корпус 1 этаж1
Аудитория 102 зона вида работ
Техническое обслуживание и ремонт
электрического и электромеханического оборудования
План общего устройства
с размещением элементов брендирования
Стены: основной цвет RAL 7047, акцентные вставки RAL 5002

Заказчик			Исполнитель
Объект	Дизайн-проект Б П Т г.Березники, ул. Советский проспект,17	лист 17	
р	Планы чертежи	1 корпус 1 этаж Аудитория 102 общее устройство	

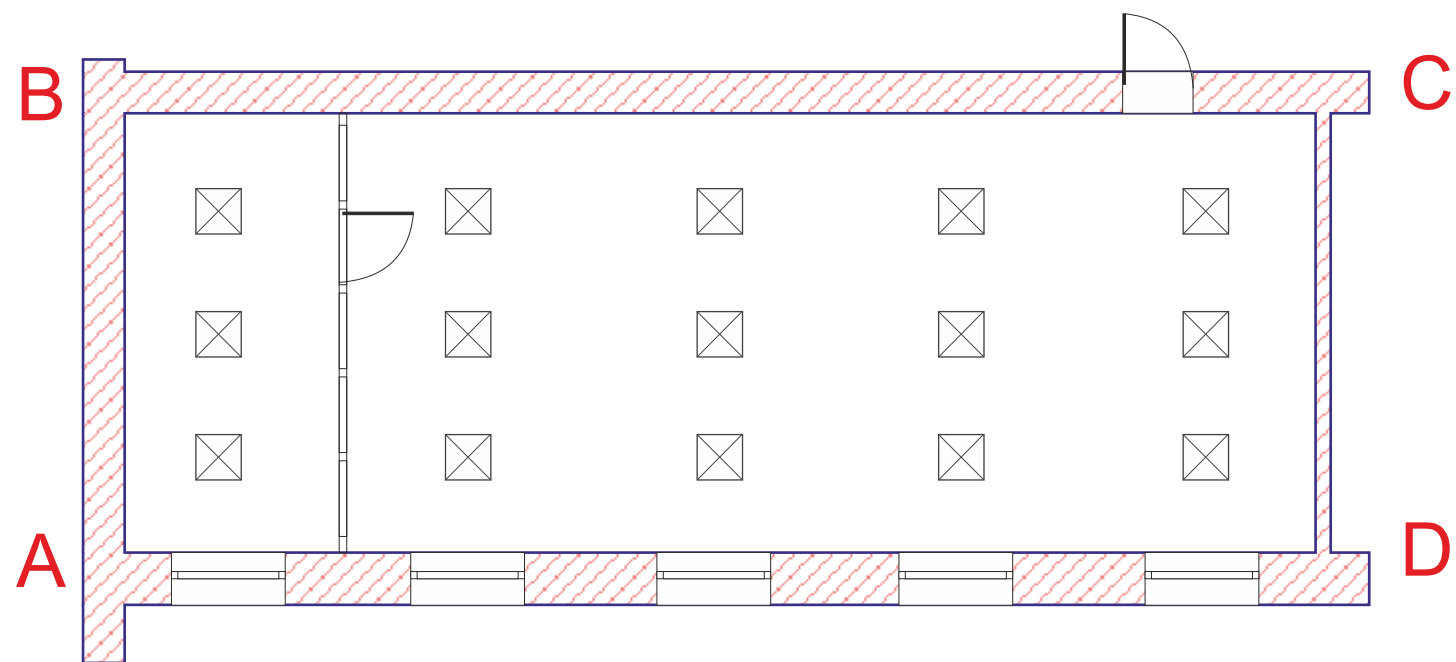


Светодиодная панель ULP-36W-4000K-600x600 36W 2160lm
Монтируется на держатели к потолку




Заказчик			Исполнитель
Объект	Дизайн-проект Б П Т г.Березники, ул. Советский проспект,17	лист 18	 дизайн-студия СФЕРА
р	Планы чертежи	1 корпус 1 этаж Аудитория 102 Освещение	

Эскизы выполнены Д/С “Сфера”, г. Березники, Телефон: (34242) 66 66 9.

www.ds-sfera.ru

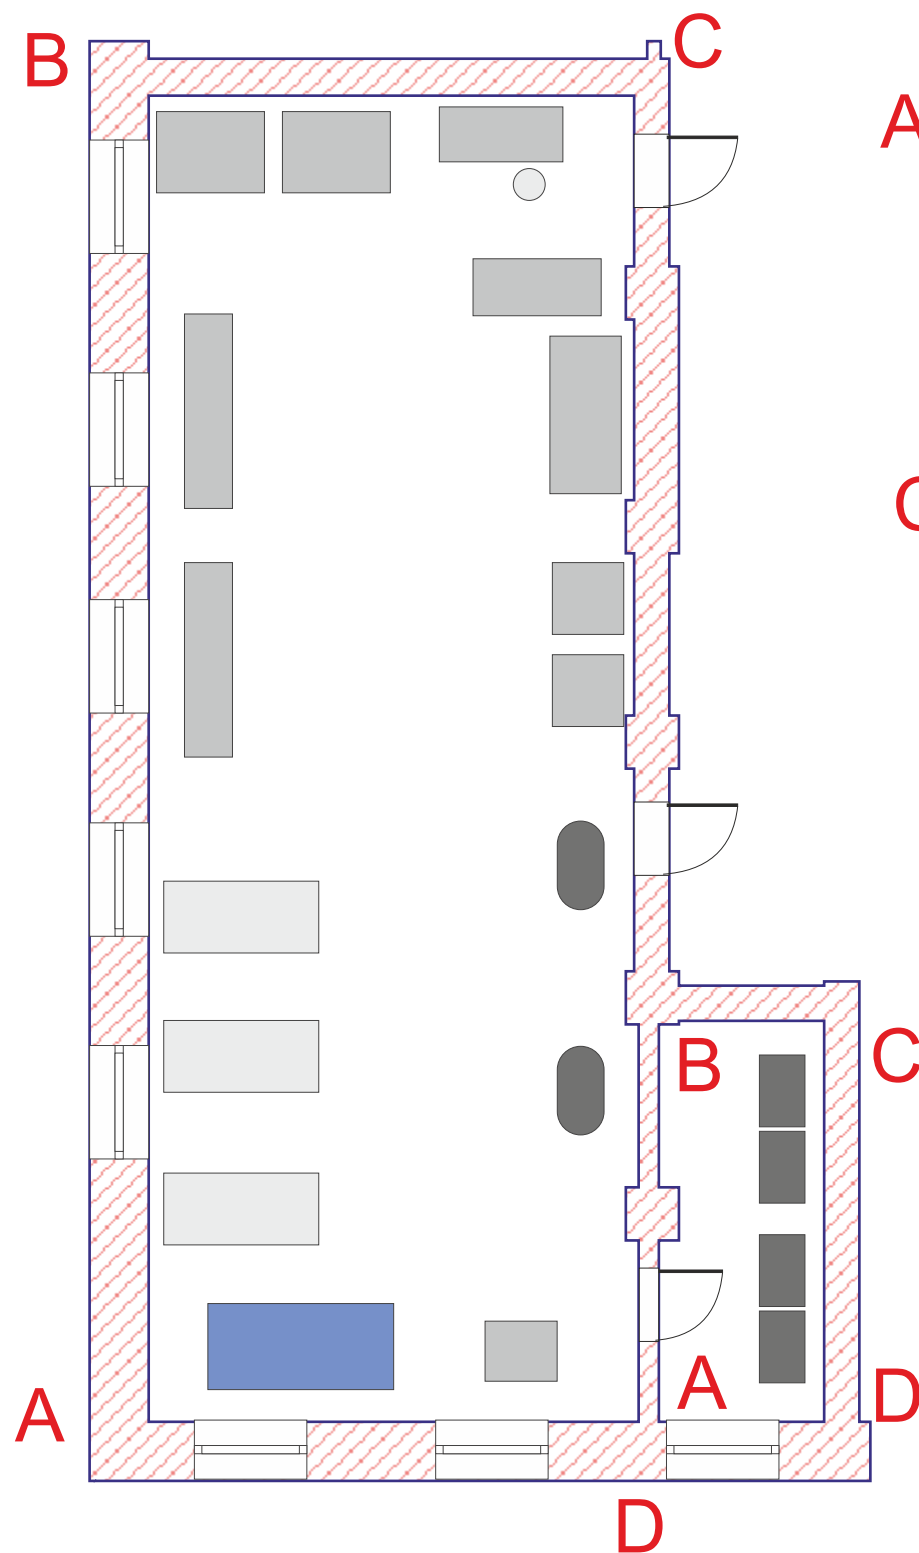

развертка стен М 1х100

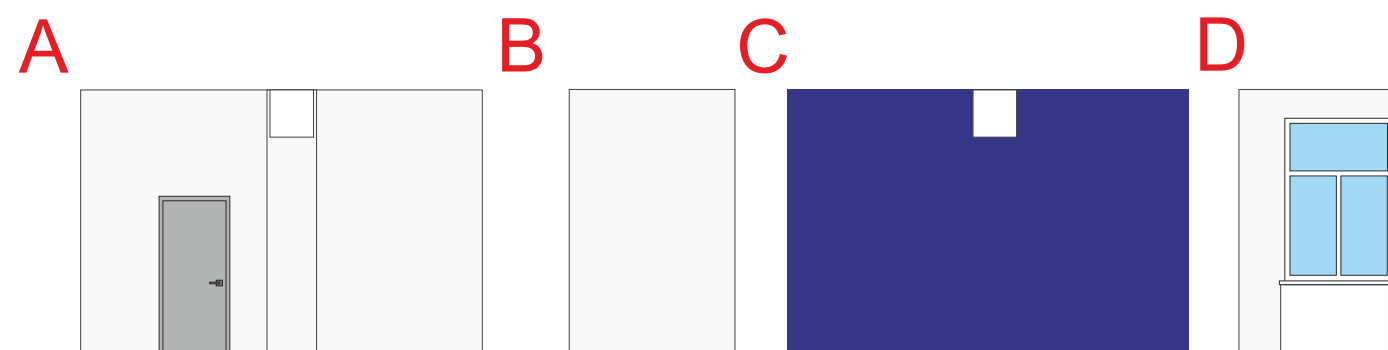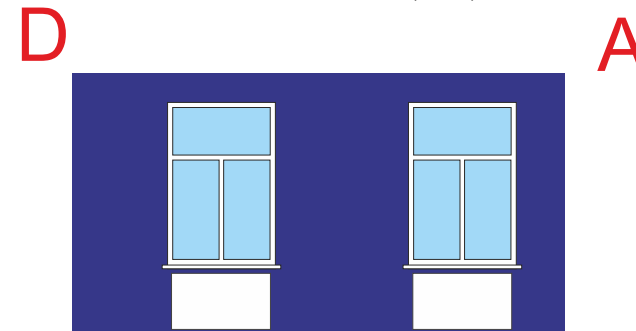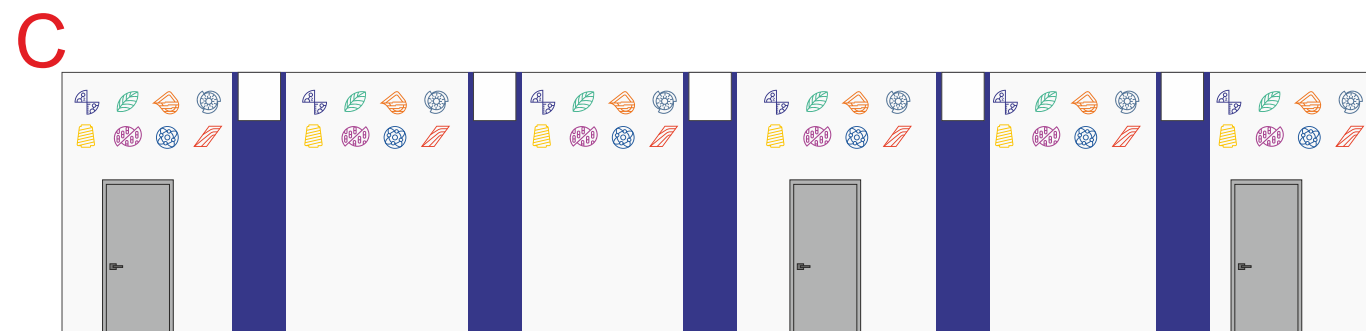

А

развертка стен М 1х100

Корпус 1 этаж
Аудитория 105 зона вида работ
Организация и контроль технологических процессов горных
и взрывных работ
План общего устройства
с размещением элементов брендинга
Стены: основной цвет RAL 7047, акцентные вставки RAL 5002


Заказчик			Исполнитель
Объект	Дизайн-проект Б П Т г.Березники, ул. Советский проспект,17	лист 19	
р	Планы чертежи	1 корпус 1 этаж Аудитория 105 общее устройство	

Эскизы выполнены Д/С "Сфера", г. Березники, Телефон: (34242) 66 66 9.




www.ds-sfera.ru



Светодиодная панель ULP-36W-4000K-600x600 36W 2160lm
Монтируется с подвесным потолком «Байкал»

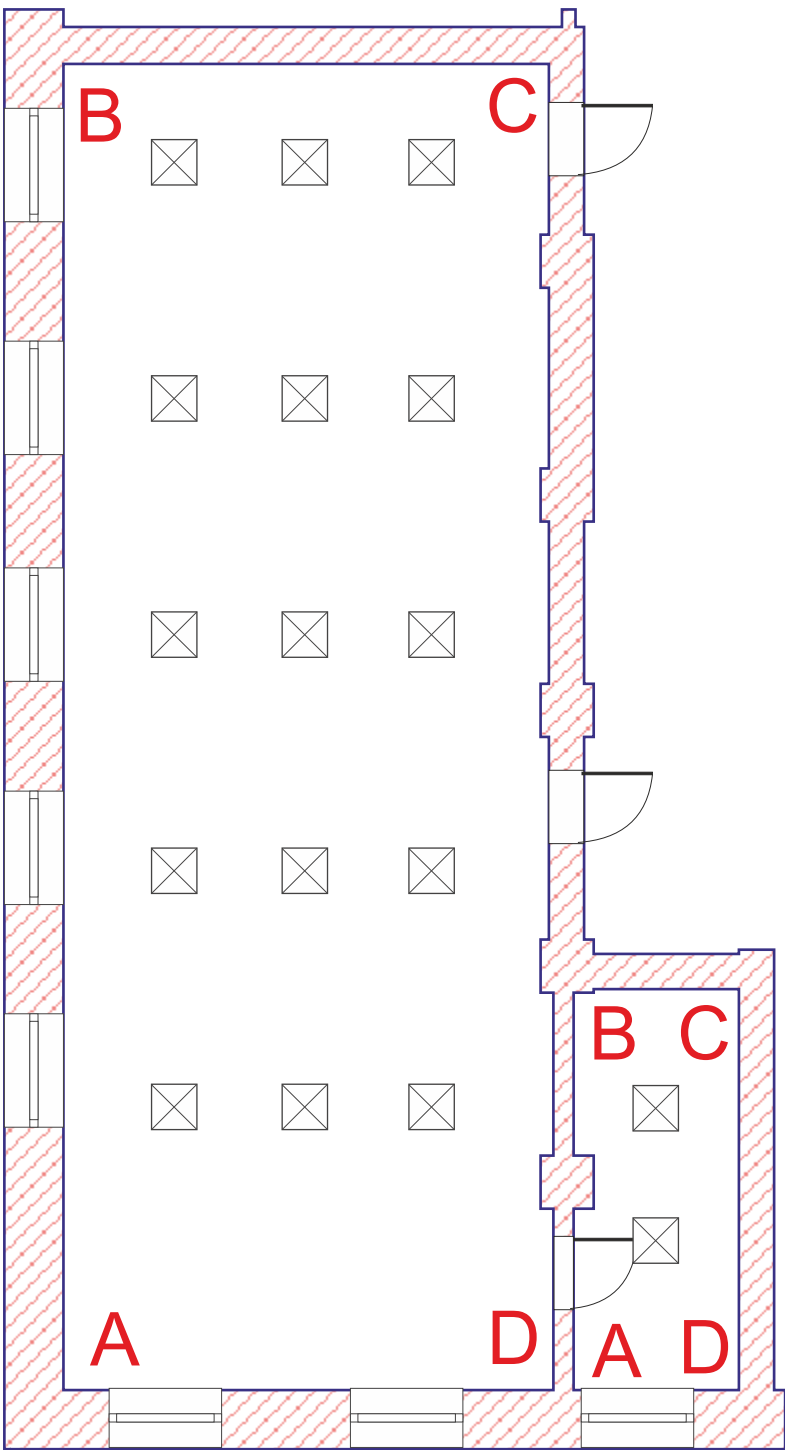

Заказчик			Исполнитель
Объект	Дизайн-проект Б П Т г.Березники, ул. Советский проспект,17	лист 20	
р	Планы чертежи	1 корпус 1 этаж Аудитория 105 Освещение	

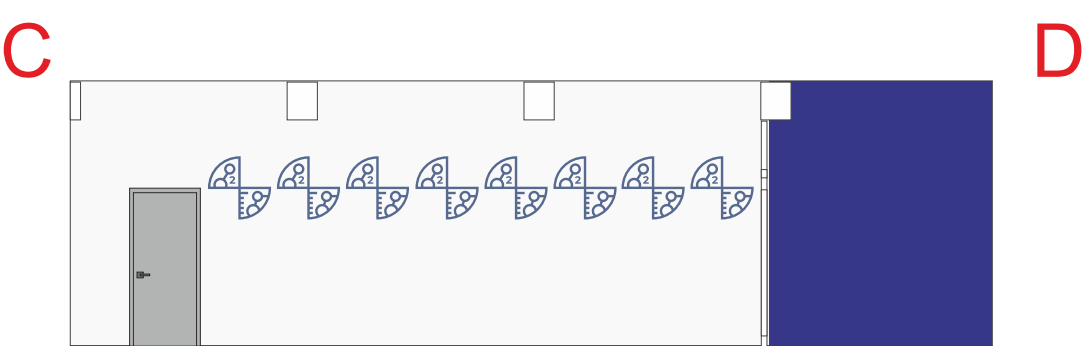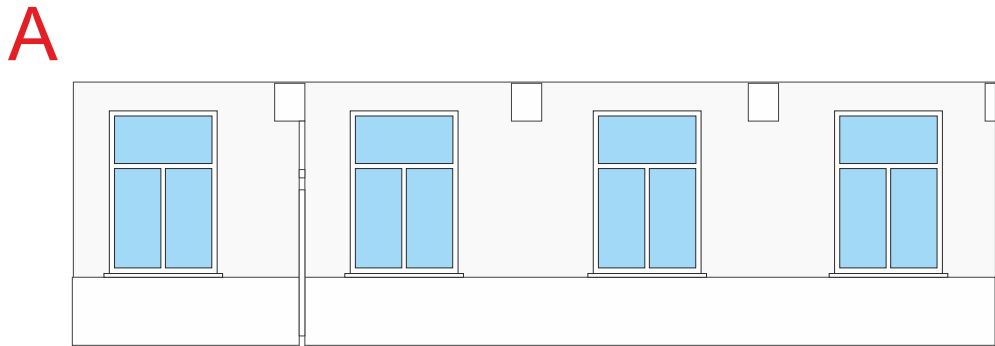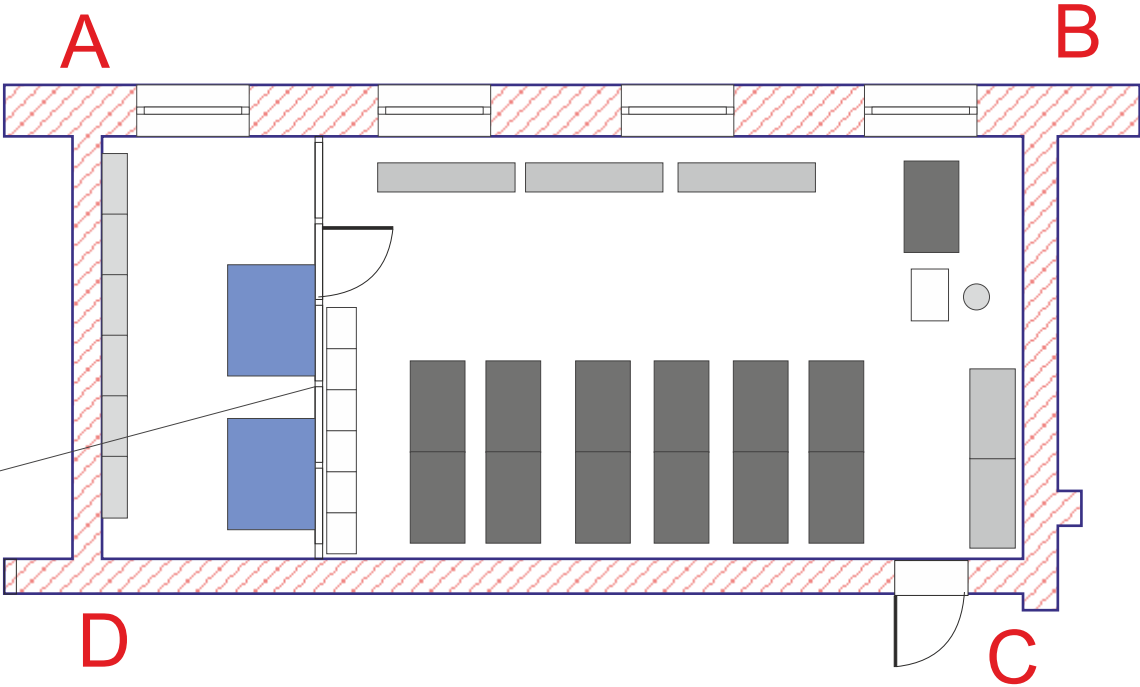


развертка стен М 1х100



Корпус 1 этаж1
Аудитория 111 зона вида работ
Испытание материалов и измерений
План общего устройства
с размещением элементов брендинга
Стены: основной цвет RAL 7047, акцентные вставки RAL 5002




Заказчик			Исполнитель
Объект	Дизайн-проект Б П Т г.Березники, ул. Советский проспект,17	лист 21	
р	Планы чертежи	1 корпус 1 этаж Аудитория 111 общее устройство	

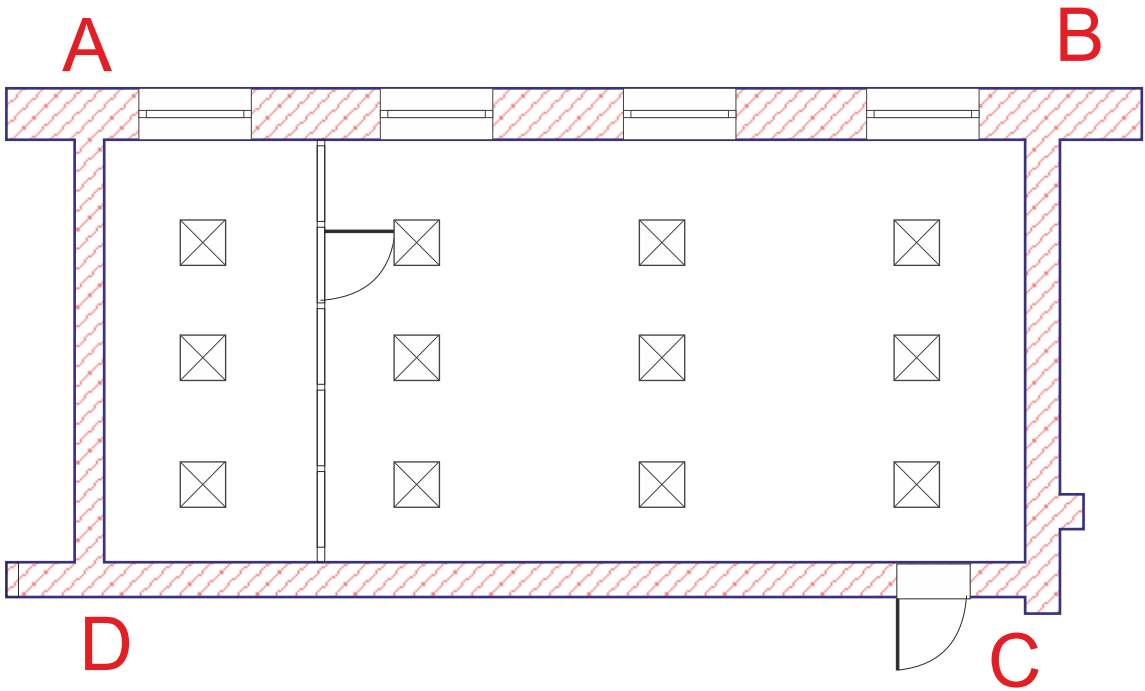

Светодиодная панель ULP-36W-4000K-600x600 36W 2160lm
Монтируется с подвесным потолком «Байкал»

Заказчик			Исполнитель
Объект	Дизайн-проект Б П Т г.Березники, ул. Советский проспект,17	лист 22	 дизайн-студия СФЕРА
р	Планы чертежи	1 корпус 1 этаж Аудитория 111 общее устройство	

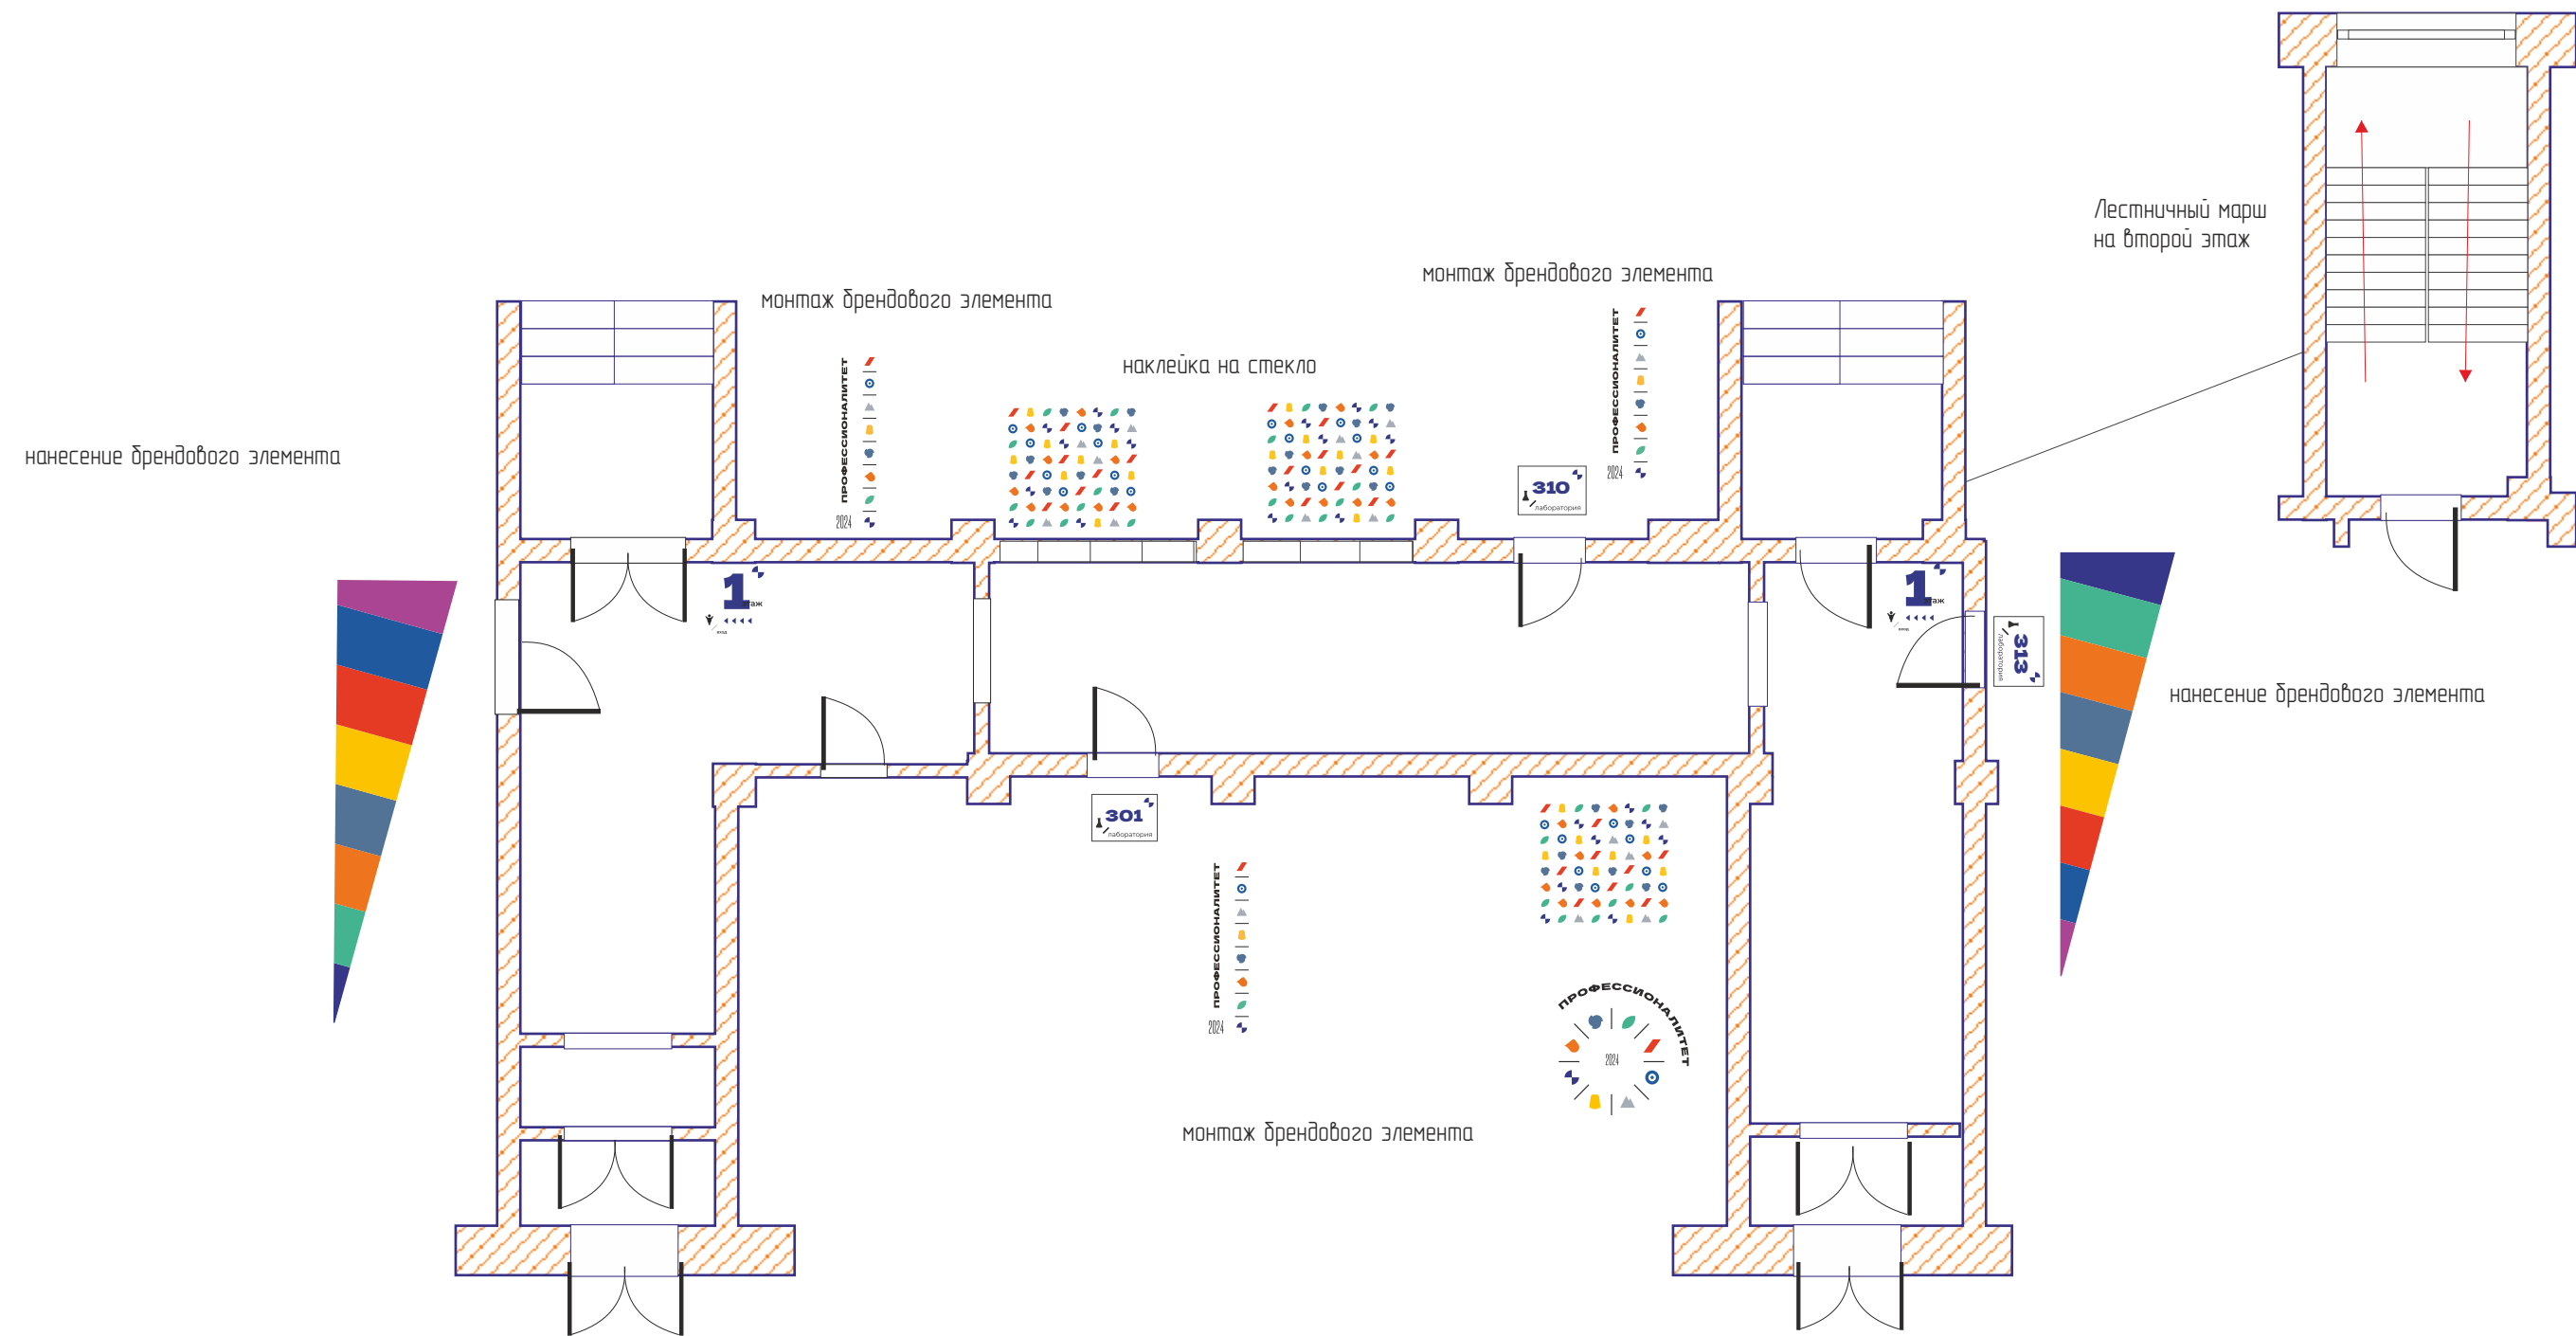


Коридор корпус3, 1 этаж
Пол наливной бетонный
Стены покраска ВД , колер использовать цвета брендбука
монтаж и нанесение брендовых элементов
Потолок подвесной грильято светильники светодиодные
подвесные, накладные
Стены: основной цвет RAL 7047, акцентные вставки RAL 5002

Заказчик			Исполнитель
Объект	Дизайн-проект Б П Т г.Березники, ул. Советский проспект,17	лист 23	
р	Планы чертежи	3 корпус 1 этаж Коридор общее устройство	

Эскизы выполнены Д/С “Сфера”, г. Березники, Телефон: (34242) 66 66 9.

www.ds-sfera.ru

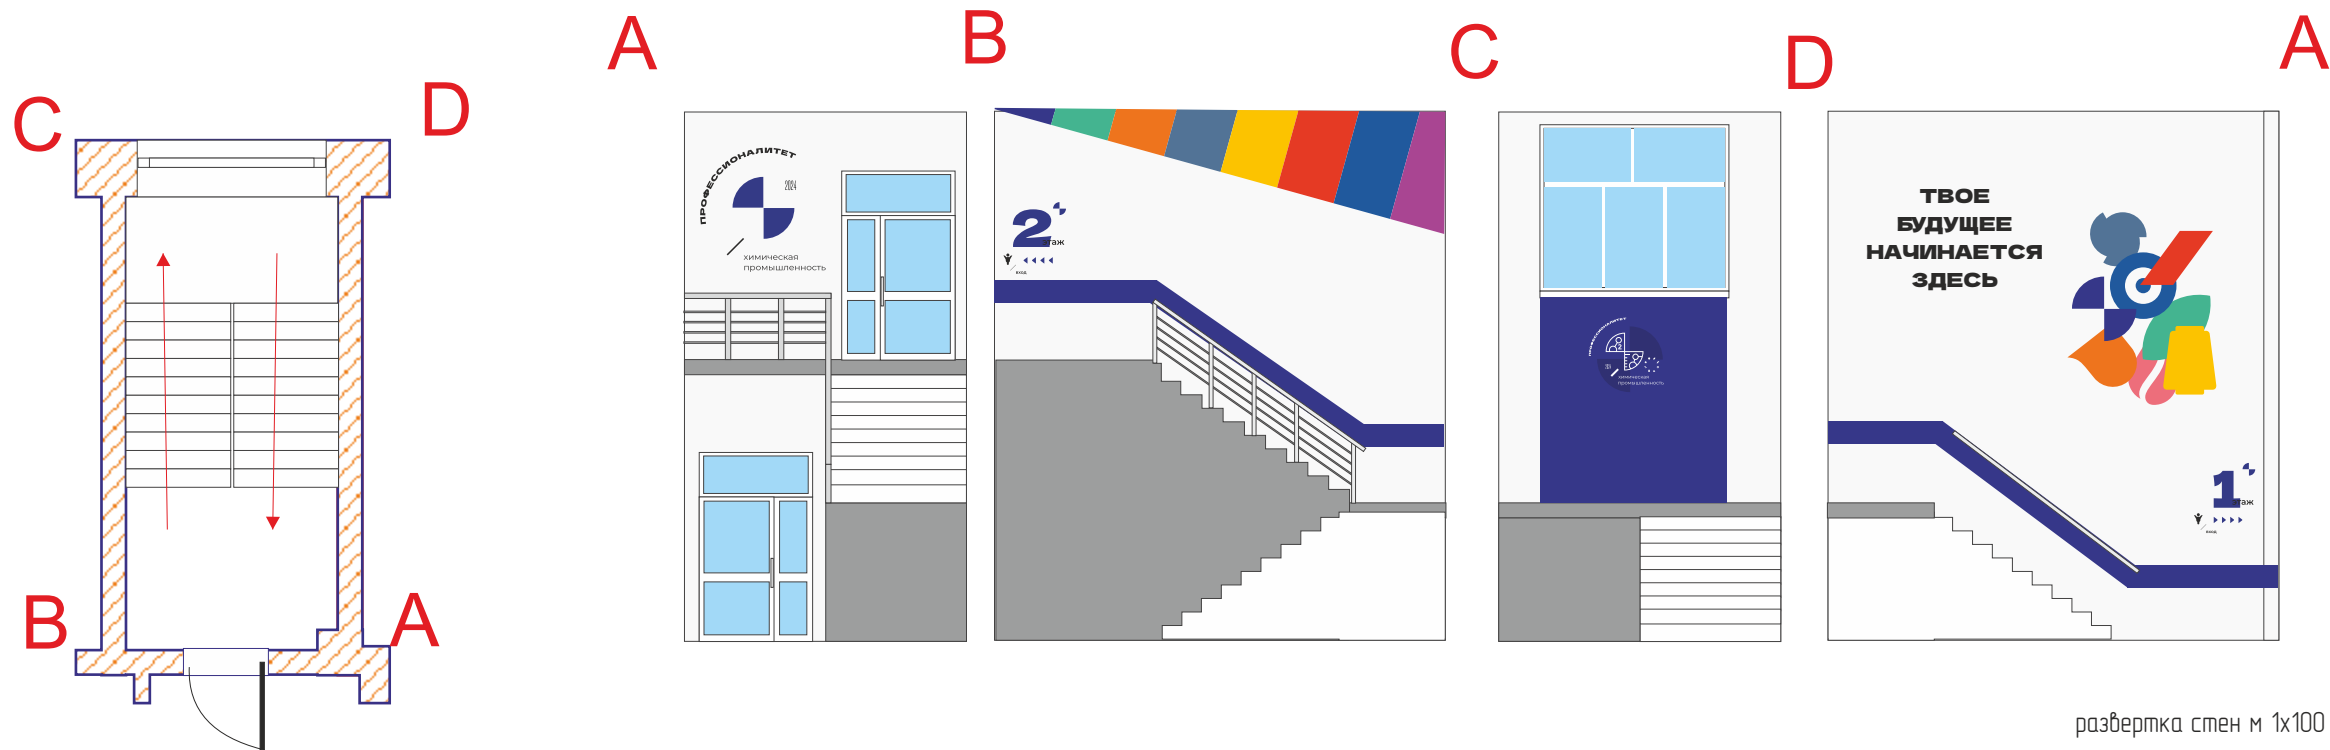

Корпус 3, лесничий марш 1-2этаж
Пол наливной бетонный
Стены покраска ВД , колер использовать цвета брендбука
монтаж и нанесение брендовых элемент
Стены: основной цвет RAL 7047, акцентные вставки RAL 5002
Потолок покраска ВД белый


Заказчик			Исполнитель
Объект	Дизайн-проект Б П Т г.Березники, ул. Советский проспект,17	лист 23.1	
р	Планы чертежи	3 корпус 1 этаж Лестничный марш	

Эскизы выполнены Д/С “Сфера”, г. Березники, Телефон: (34242) 66 66 9.

www.ds-sfera.ru



Светильник светодиодный подвесной
на тросах линейный профильный
ALTOLIGHT LINE-1000
50x70, 4000K, 38Вт, Цвет Серый

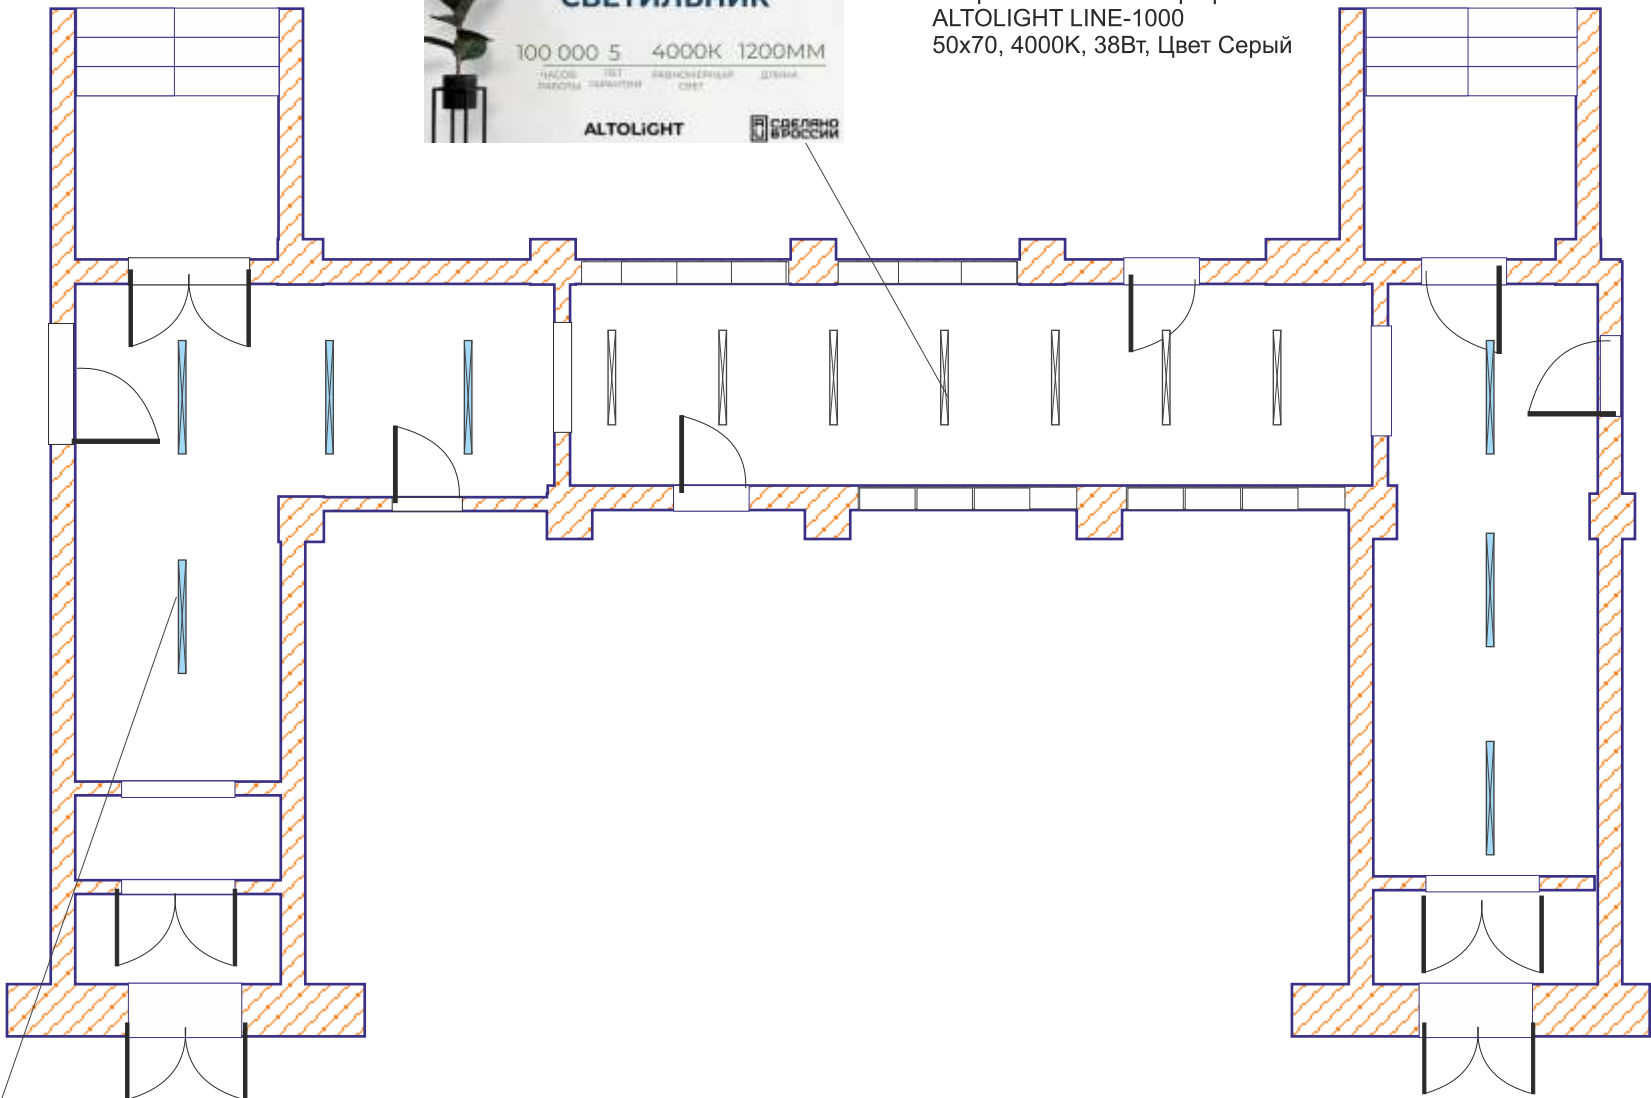

Светильники светодиодные накладные
Jazzway PWP-C3 1500 60w 4000K 7000Lm
SHOPLIGHT 5008199

Заказчик				Исполнитель	
Объект		Дизайн-проект Б П Т г.Березники, ул. Советский проспект,17		лист 24	
р	Планы чертежи		3 корпус 1 этаж Коридор Освещение		





Заказчик			Исполнитель
Объект	Дизайн-проект Б П Т г.Березники, ул. Советский проспект,17	лист 25	
р	Планы чертежи	3 корпус 1 этаж Коридор общее устройство	

Эскизы выполнены Д/С “Сфера”, г. Березники, Телефон: (34242) 66 66 9.

www.ds-sfera.ru



Заказчик			Исполнитель
Объект	Дизайн-проект Б П Т г.Березники, ул. Советский проспект,17	лист 26	 дизайн-студия СФЕРА
р	Планы чертежи	3 корпус 1 этаж Коридор общее устройство	

Эскизы выполнены Д/С “Сфера”, г. Березники, Телефон: (34242) 66 66 9.

www.ds-sfera.ru



Заказчик				Исполнитель	
Объект		Дизайн-проект Б П Т г.Березники, ул. Советский проспект,17		лист 27	 дизайн-студия СФЕРА
р	Планы чертежи	3 корпус 1 этаж Коридор общее устройство			



Заказчик		Исполнитель	
Объект	Дизайн-проект Б П Т г.Березники, ул. Советский проспект,17		лист 28
	р	Планы чертежи	3 корпус 1 этаж Коридор общее устройство

Эскизы выполнены Д/С “Сфера”, г. Березники, Телефон: (34242) 66 66 9.



www.ds-sfera.ru






- Зона вида работ Техническое обслуживание, ремонт, монтаж промышленного оборудования и пусконаладочные работы
- Зона вида работ Слесарная обработка деталей, изготовление, сборка и ремонта приспособлений, режущего и измерительного инструмента
- Зона вида работ Виртуальный участок технологии слесарных и сварочных работ
- Монтаж перегородок с остеклением
- Демонтаж перегородки

Руководитель	ФИО руководителя	Подпись	Поэтажный план центра ГБПОУ «БПТ» Пермский край, г.Березники, Советский проспект, 17, корпус 3, 1 этаж, общая площадь 426,9 кв.м
Директор ГБПОУ «БПТ»	Бариева А.Р.		
			1

Заказчик			Исполнитель
Объект	Дизайн-проект Б П Т г.Березники, ул. Советский проспект,17	лист 28.1	
р	Планы чертежи	3 корпус 1 этаж Поэтажный план Зоны вида работ	

Эскизы выполнены Д/С "Сфера", г. Березники, Телефон: (34242) 66 66 9.


www.ds-sfera.ru

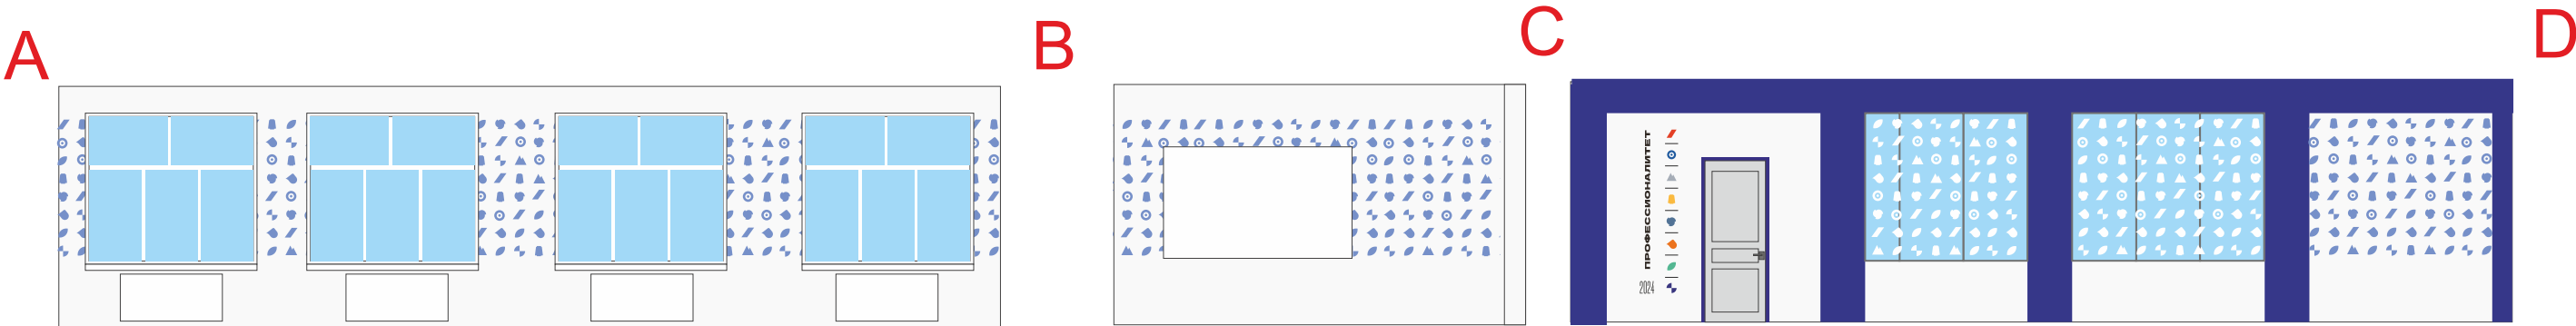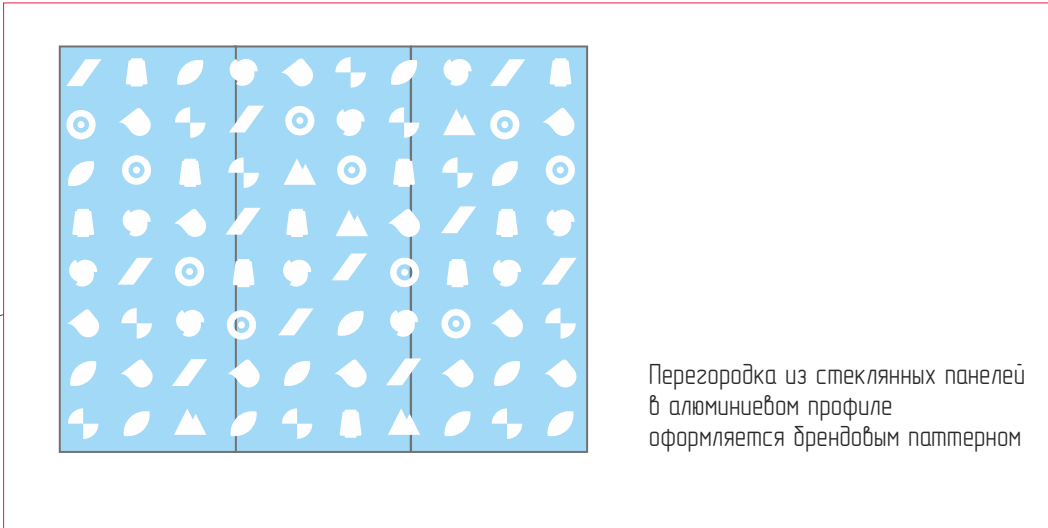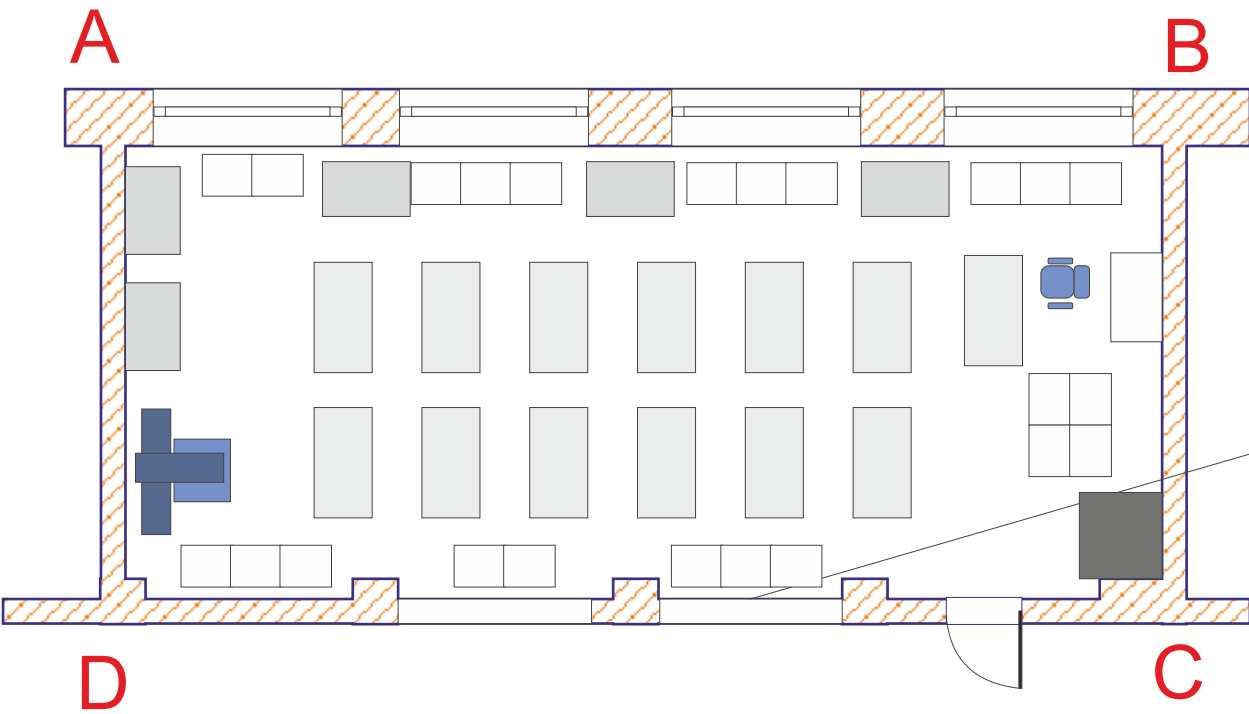

Корпус 3 этаж1
Аудитория 310 зона вида работ
Техническое обслуживание, ремонт, монтаж промышленного
оборудования и пусконаладочных работ
План общего устройства
с размещением элементов брендирования
Стены: основной цвет RAL 7047, акцентные вставки RAL 5002



Заказчик			Исполнитель
Объект	Дизайн-проект Б П Т г.Березники, ул. Советский проспект,17	лист 29	
р	Планы чертежи	3 корпус 1 этаж Аудитория 310 общее устройство	

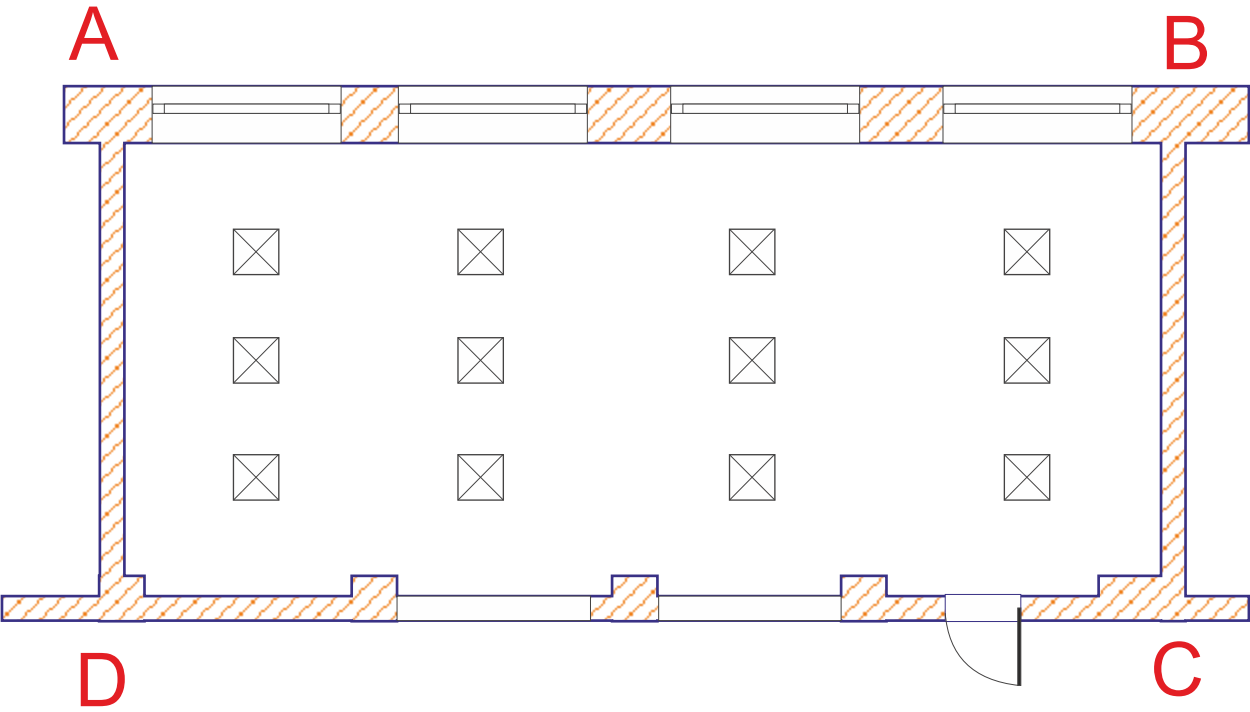

Светодиодная панель ULP-36W-4000K-600x600 36W 2160lm
Монтируется с подвесным потолком «Байкал»


Заказчик			Исполнитель
Объект	Дизайн-проект Б П Т г.Березники, ул. Советский проспект,17	лист 30	 дизайн-студия СФЕРА
р	Планы чертежи	3 корпус 1 этаж Аудитория 310 Освещение	



Окна декорируются
Жалюзи вертикальные тканевые белые

развертка стен М 1х100

A

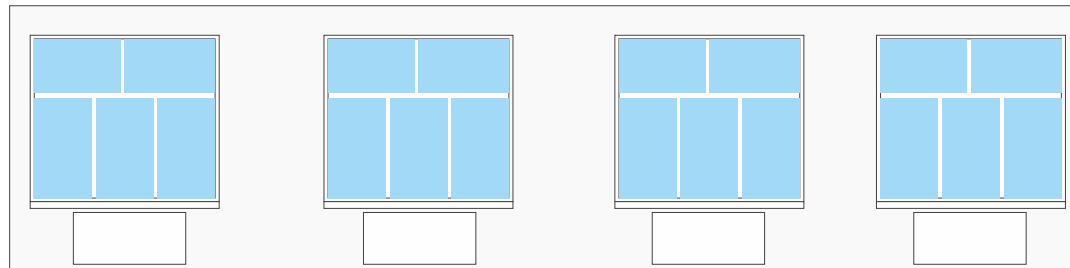


B



C


A

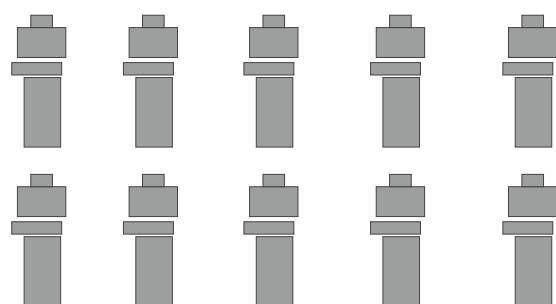

B




C

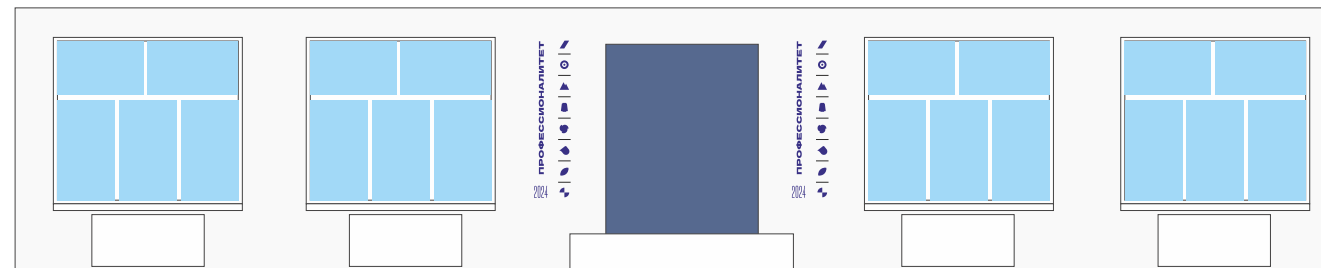

D

D

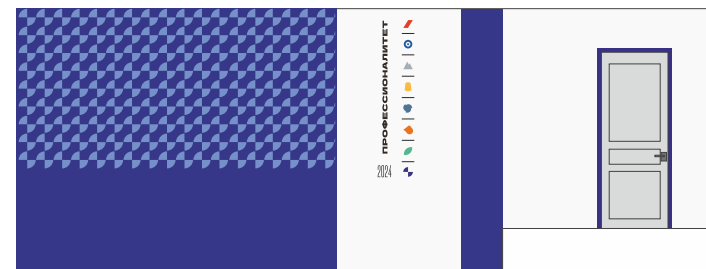

A




Оформление колонны
брендовыми элементами

развертка 1х100

Корпус 3 этаж1
Аудитория 313 зона вида работ
Слесарная обработка деталей, изготовление, сборка
и ремонт приспособлений, режущего и измерительного
инструмента
План общего устройства
с размещением элементов брендирования
Стены: основной цвет RAL 7047, акцентные вставки RAL 5002

D

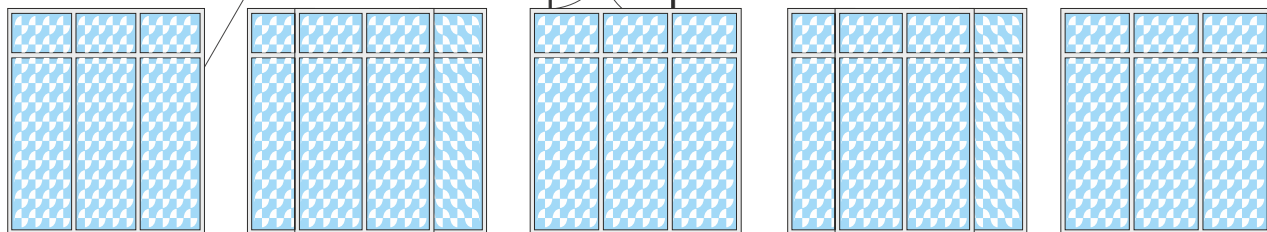


Перегородка из стеклянных панелей
в алюминиевом профиле
с дверными проемами
оформляется брендовым паттерном

C

Эскизы выполнены Д/С "Сфера", г. Березники, Телефон: (34242) 66 66 9.

Заказчик			Исполнитель
Объект	Дизайн-проект Б П Т г.Березники, ул. Советский проспект,17	лист 31	 дизайн-студия СФЕРА
р	Планы чертежи	3 корпус 1 этаж Аудитория 313 общее устройство	

www.ds-sfera.ru

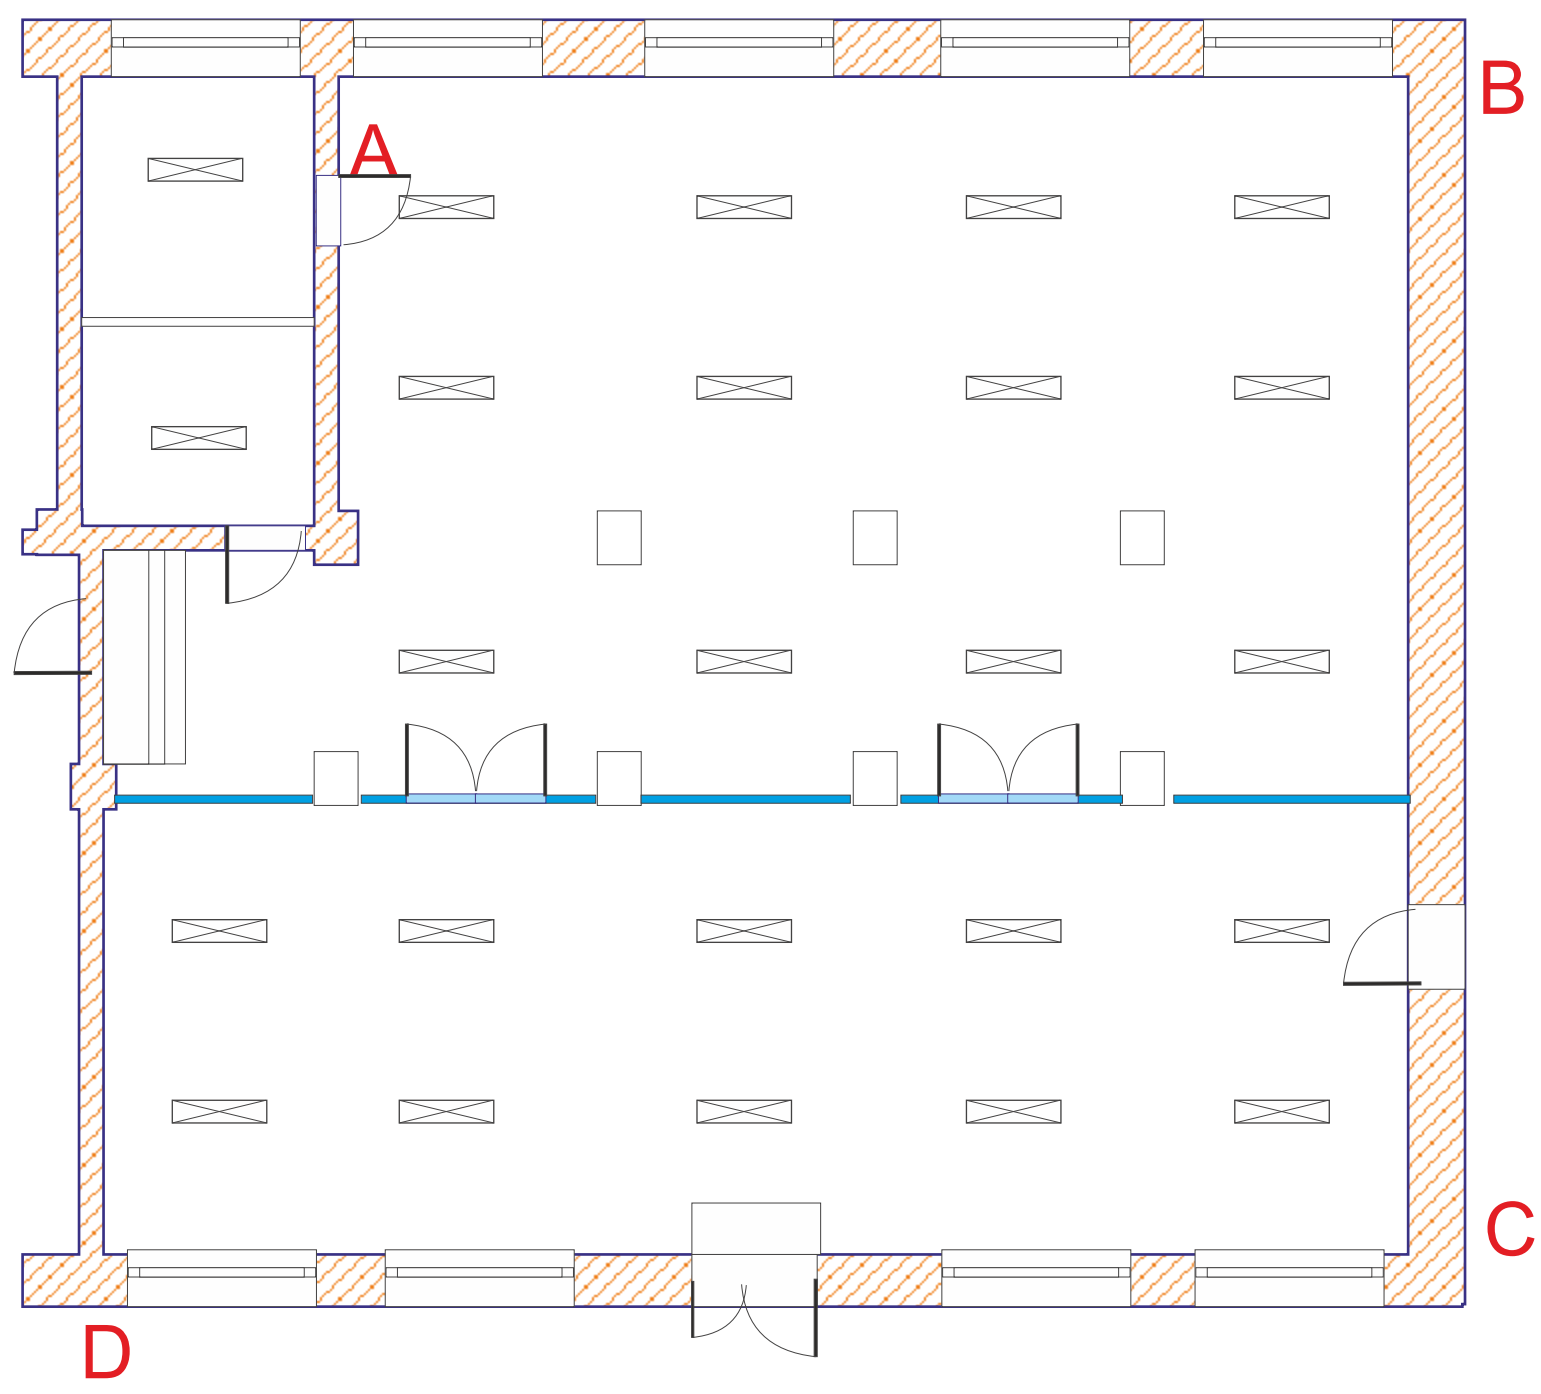

Светодиодные светильники накладные IP40 Alumogips OPAL 295x1195






Заказчик				Исполнитель	
Объект		Дизайн-проект Б П Т г.Березники, ул. Советский проспект,17		лист 32	 дизайн-студия СФЕРА
р	Планы чертежи		3 корпус 1 этаж Аудитория 313 общее устройство		

Эскизы выполнены Д/С “Сфера”, г. Березники, Телефон: (34242) 66 66 9.



дизайн-студия
СФЕРА

www.ds-sfera.ru

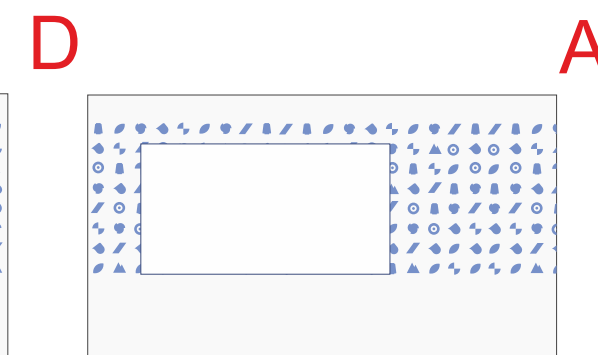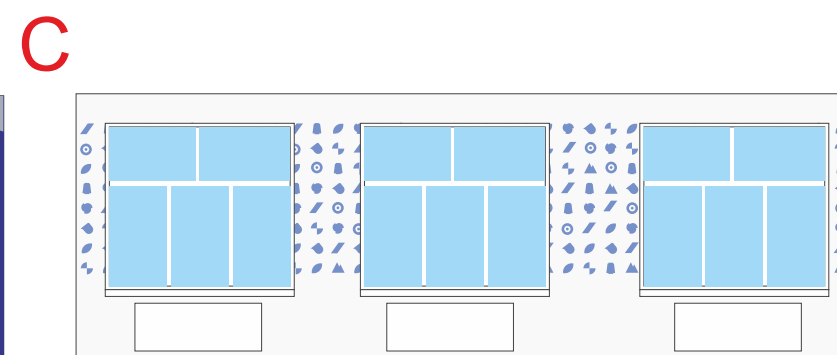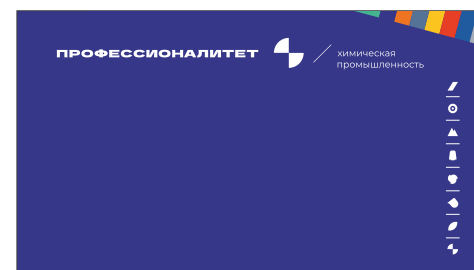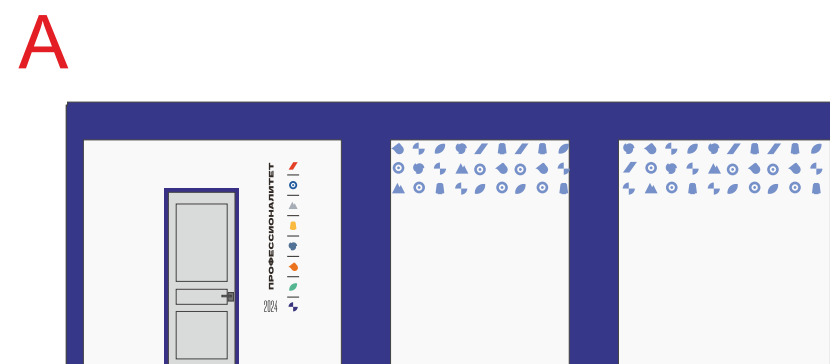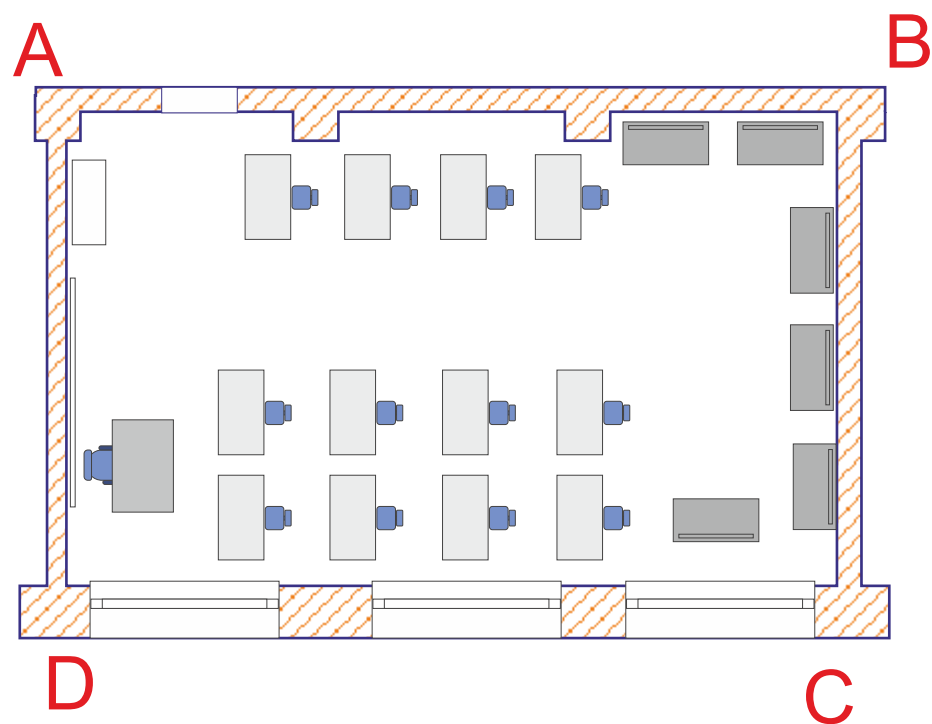


Корпус 3 этаж1
Аудитория 301 зона вида работ
Виртуальный участок технологии слесарных и сварочных работ
План общего устройства
с размещением элементов брендирования
Стены: основной цвет RAL 7047, акцентные вставки RAL 5002



Заказчик			Исполнитель
Объект	Дизайн-проект Б П Т г.Березники, ул. Советский проспект,17	лист 33	
р	Планы чертежи	3 корпус 1 этаж Аудитория 301общее устройство	

Эскизы выполнены Д/С "Сфера", г. Березники, Телефон: (34242) 66 66 9.

www.ds-sfera.ru

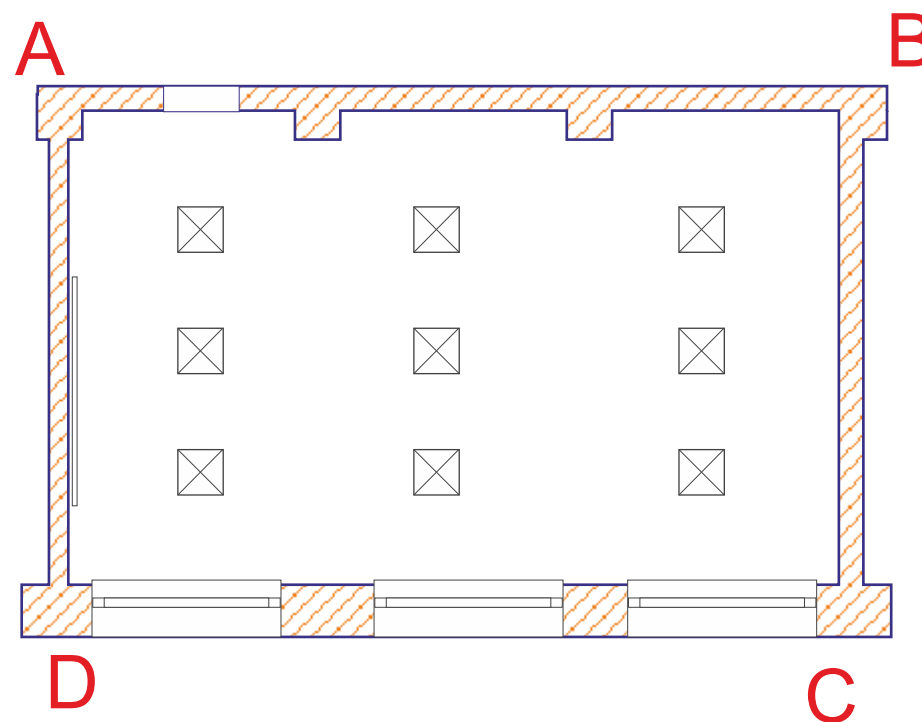


Светодиодная панель ULP-36W-4000K-600x600 36W 2160lm
Монтируется с подвесным потолком «Байкал»

Заказчик			Исполнитель
Объект	Дизайн-проект Б П Т г.Березники, ул. Советский проспект,17	лист 34	 дизайн-студия СФЕРА
р	Планы чертежи	3 корпус 1 этаж Аудитория 301общее устройство	

Эскизы выполнены Д/С “Сфера”, г. Березники, Телефон: (34242) 66 66 9.


www.ds-sfera.ru

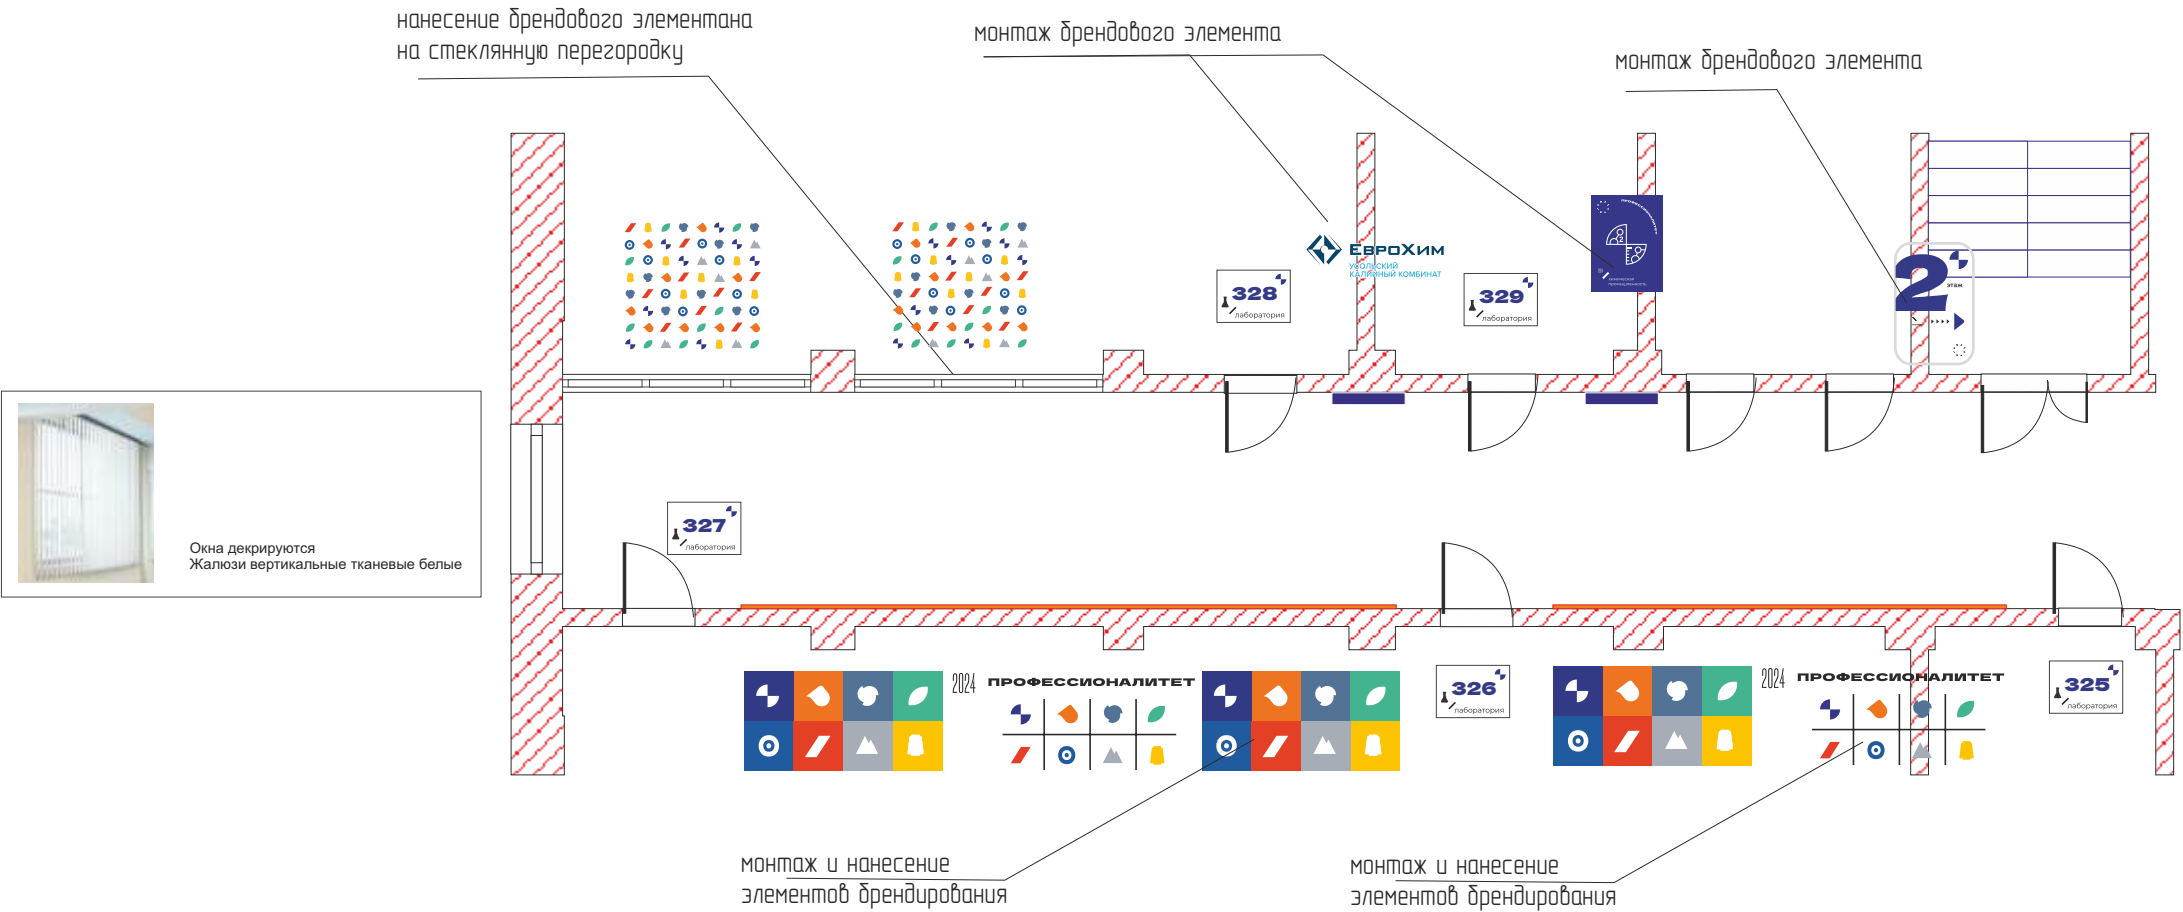

Корпус 3 Коридор второго этажа М1х100

Пол - наливной бетонный
Стены покраска ВД колер, отбойники алюмокомпозит, или МДФ (цвета брендбука)
монтаж или нанесение брендовых элементов
Потолок - покраска ВД, покраска воздуховодов колер
светильники светодиодные подвесные и накладные
Стены: основной цвет RAL 7047, акцентные вставки RAL 5002

Заказчик			Исполнитель
Объект	Дизайн-проект Б П Т г.Березники, ул. Советский проспект,17	лист 35	 дизайн-студия СФЕРА
р	Планы чертежи	3 корпус 2 этаж Коридор общее устройство	

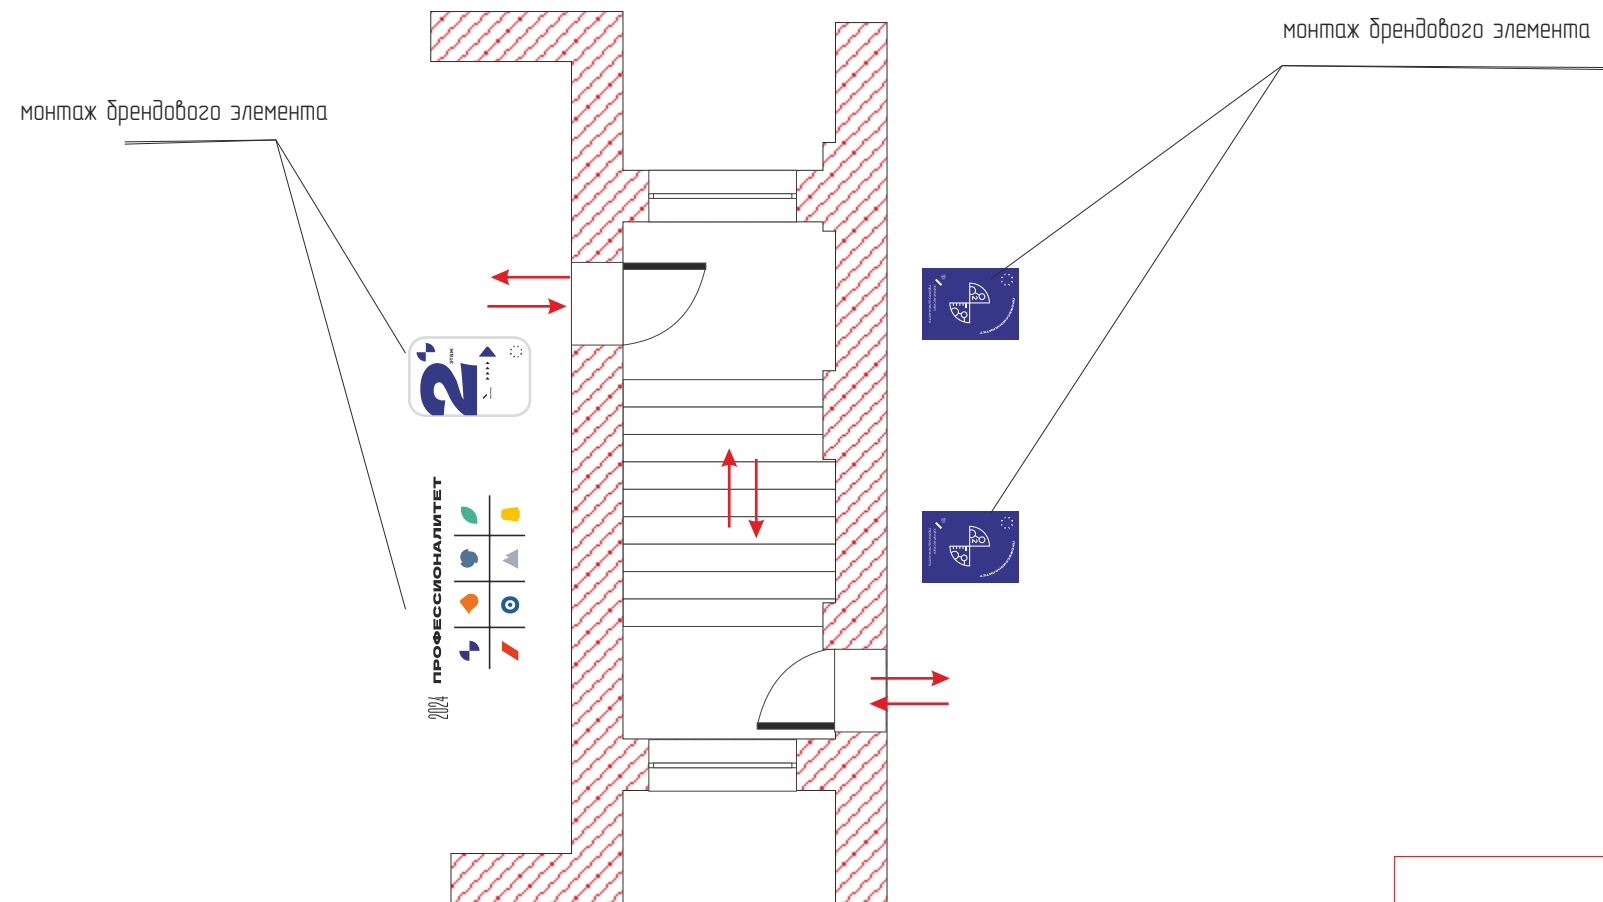


Окна декрируются
Жалюзи вертикальные тканевые белые

Переход из корпуса 1 в корпус 3 коридор 2 этажа

Пол - керамический гранит аналогично фойе 1 корпуса
Стены - покраска ВД RAL7047, монтаж брендовых элементов
Потолок - покраска ВД светильники существующие

Заказчик			Исполнитель
Объект	Дизайн-проект Б П Т г.Березники, ул. Советский проспект,17	лист 35.1	
р	Планы чертежи	Переход из корпуса1 в корпус3 общее устройство	

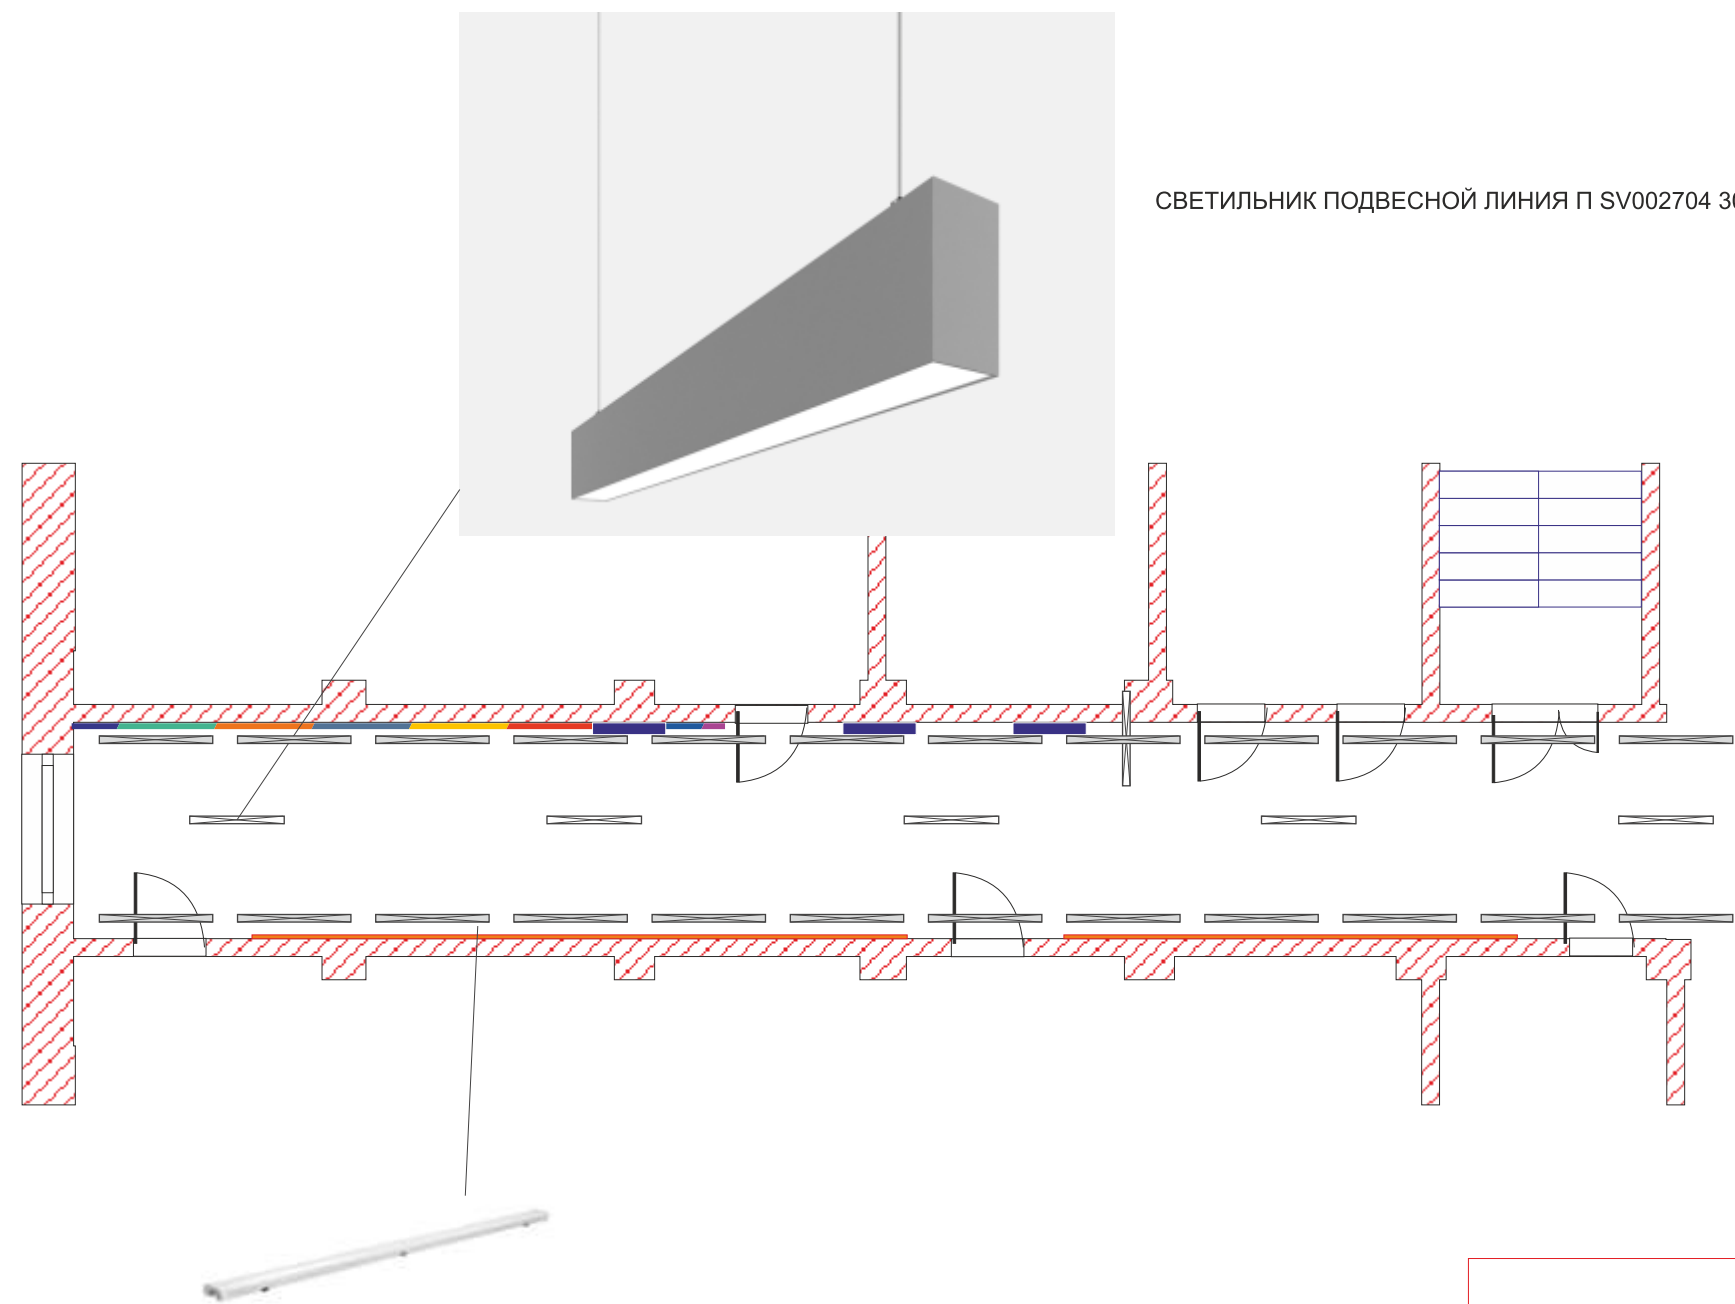

СВЕТИЛЬНИК ПОДВЕСНОЙ ЛИНИЯ П SV002704 3000K 32W 67x35x1250

Светильники светодиодные накладные
Jazzway PWP-C3 1500 60w 4000K 7000Lm
SHOPLIGHT 5008199

Корпус 2 Коридор второго этажа М1х100

Пол - наливной бетонный
Стены покраска ВД колер, отбойники алюмокомпозит, или МДФ (цвета брендбука)
монтаж или нанесение брендовых элементов
Потолок - покраска ВД, покраска воздуховодов колер
светильники светодиодные подвесные и накладные
Стены: основной цвет RAL 7047, акцентные вставки RAL 5002

Заказчик			Исполнитель
Объект	Дизайн-проект Б П Т г.Березники, ул. Советский проспект,17	лист 36	 дизайн-студия СФЕРА
р	Планы чертежи	3 корпус 2 этаж Коридор общее устройство	



Заказчик		Исполнитель	
Объект		Дизайн-проект Б П Т г.Березники, ул. Советский проспект,17	лист 37
р	Планы чертежи	Зкорпус 2 этаж Коридор общее устройство	



Эскизы выполнены Д/С “Сфера”, г. Березники, Телефон: (34242) 66 66 9.

www.ds-sfera.ru



Заказчик				Исполнитель	
Объект		Дизайн-проект Б П Т г.Березники, ул. Советский проспект,17		лист 38	
р	Планы чертежи		3 корпус 2 этаж Коридор общее устройство		

Эскизы выполнены Д/С “Сфера”, г. Березники, Телефон: (34242) 66 66 9.

www.ds-sfera.ru



Заказчик				Исполнитель	
Объект		Дизайн-проект Б П Т г.Березники, ул. Советский проспект,17		лист 39	
р	Планы чертежи		3 корпус 2 этаж Коридор общее устройство		



дизайн-студия

СФЕРА



Эскизы выполнены Д/С “Сфера”, г. Березники, Телефон: (34242) 66 66 9.

www.ds-sfera.ru




Заказчик				Исполнитель	
Объект		Дизайн-проект Б П Т г.Березники, ул. Советский проспект,17		лист 40	
р	Планы чертежи		3 корпус 2 этаж Коридор общее устройство		



Эскизы выполнены Д/С “Сфера”, г. Березники, Телефон: (34242) 66 66 9.

www.ds-sfera.ru

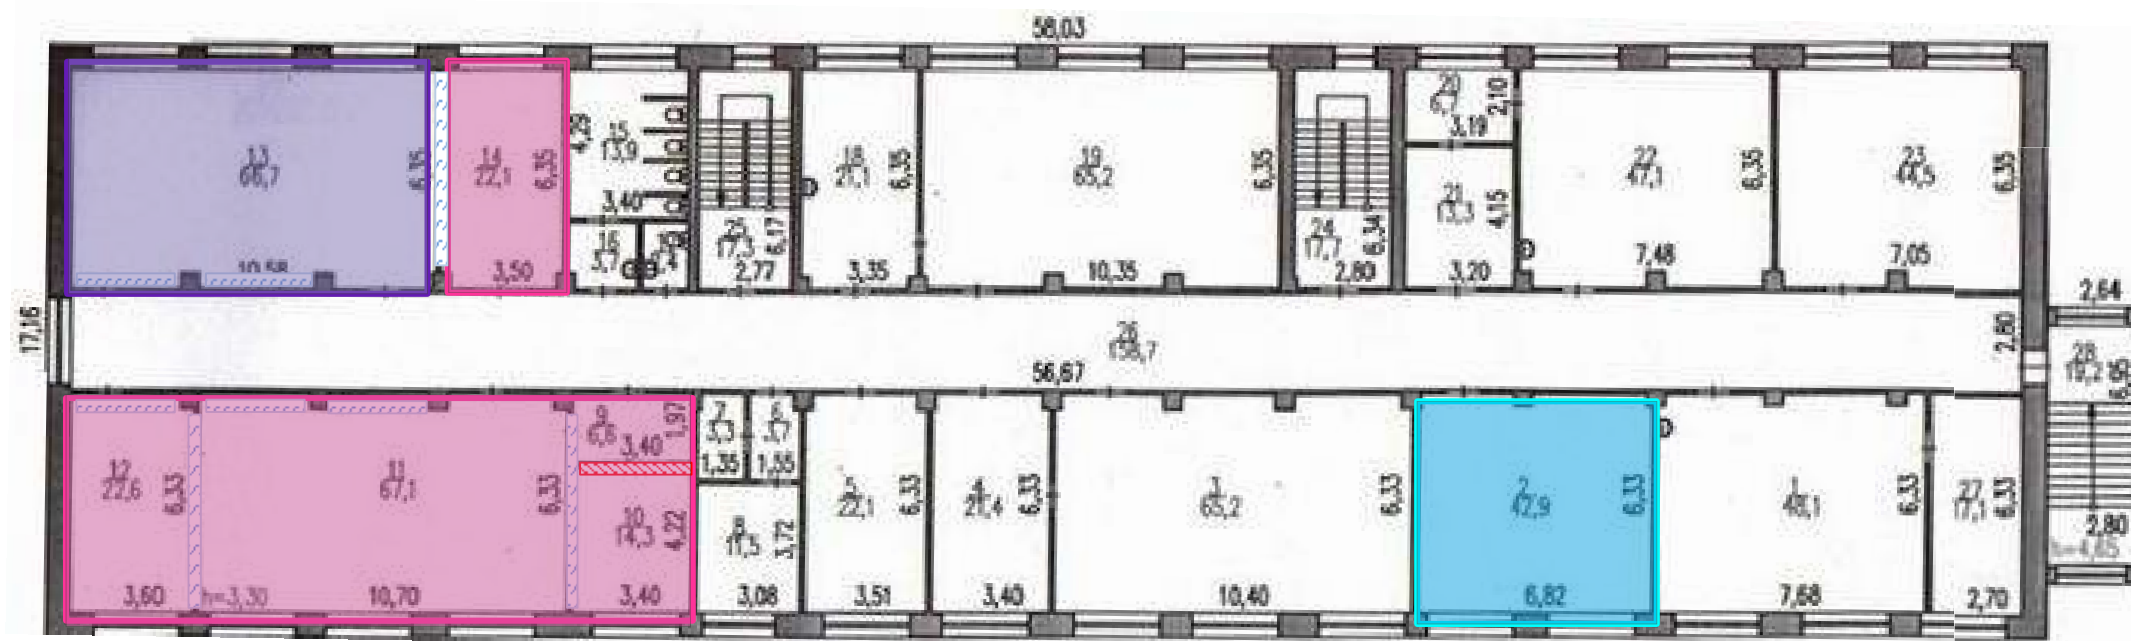

- Зона вида работ Виртуальный участок по производству неорганических веществ
- Зона вида работ Контроль качества сырья, материалов и готовой продукции
- Зона вида работ Ведение и управление процессами в химической технологии
- Монтаж перегородок с остеклением
- Демонтаж перегородки


Руководитель	ФИО руководителя	Подпись	Поэтажный план центра ГБПОУ «БПТ» Пермский край, г.Березники, Советский проспект, 17, корпус 3, 2 этаж, общая площадь 239,1 кв.м
Директор ГБПОУ «БПТ»	Бариева А.Р.		
			1

Заказчик			Исполнитель
Объект	Дизайн-проект Б П Т г.Березники, ул. Советский проспект, 17	лист 40.1	 дизайн-студия СФЕРА
р	Планы чертежи	3 корпус 2 этаж Поэтажный план Зоны вида работ	

Эскизы выполнены Д/С "Сфера", г. Березники, Телефон: (34242) 66 66 9.

www.ds-sfera.ru


Корпус 3 этаж 2
Аудитория 329 зона вида работ Контроль качества сырья, материалов и готовой продукции
План общего устройства с размещением элементов брендинга
Стены: основной цвет RAL 7047, акцентные вставки RAL 5002

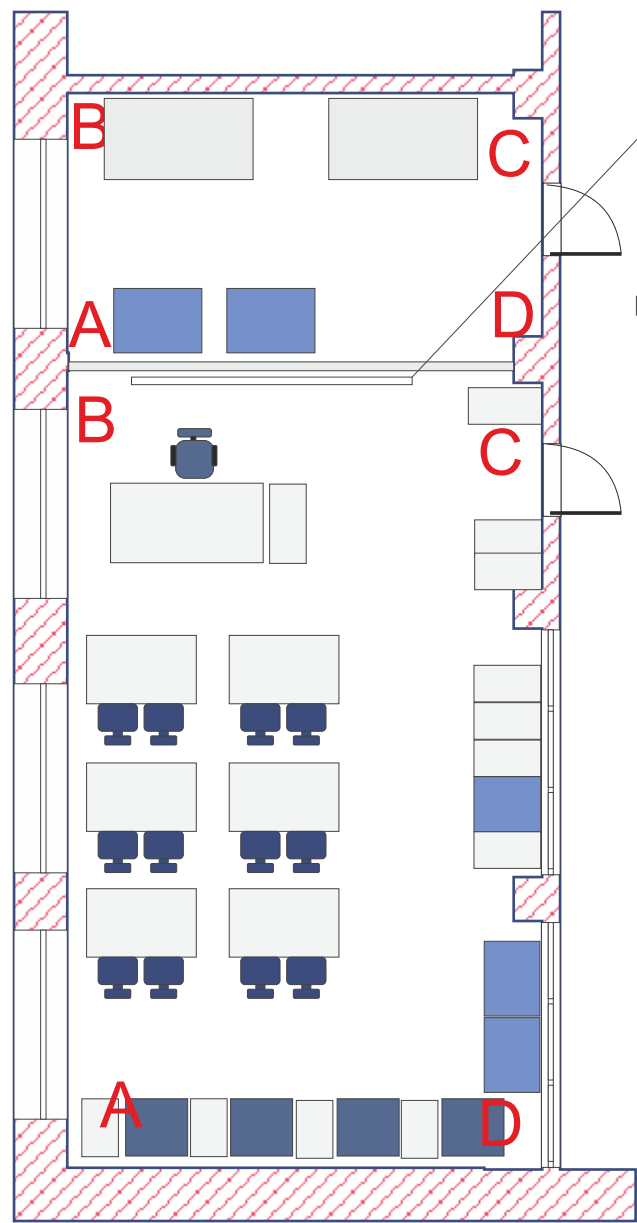



развертка стен М 1х100



Перегородка из стеклянных панелей в алюминиевом профиле оформляется брендовым паттерном

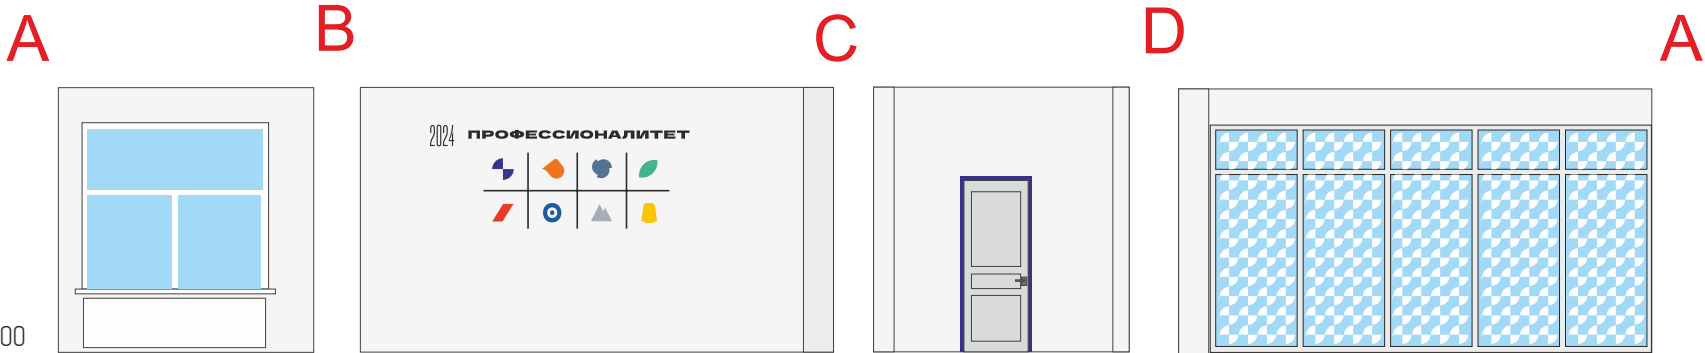

Окна декорируются
Жалюзи вертикальные тканевые белые

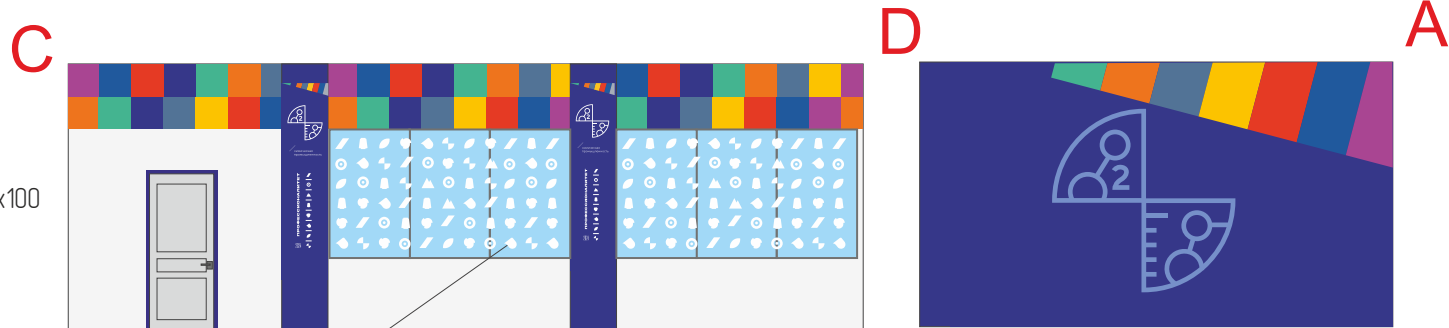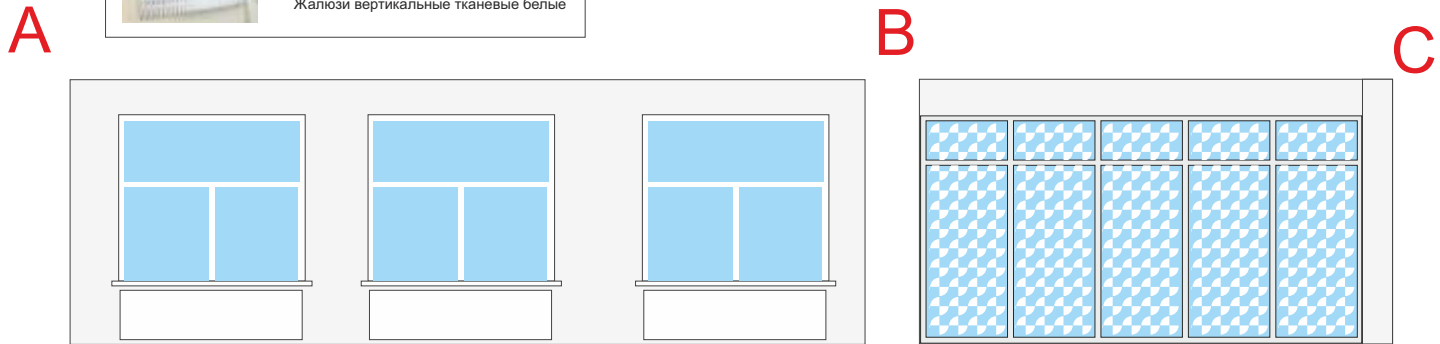


развертка стен М 1х100

Корпус 3 этаж 2
Аудитория 328 зона вида работ Ведение и управление процессами в химической технологии
План общего устройства с размещением элементов брендинга




Перегородка из стеклянных панелей в алюминиевом профиле оформляется брендовым паттерном

Заказчик				Исполнитель	
Объект		Дизайн-проект Б П Т г.Березники, ул. Советский проспект,17		лист 41	 дизайн-студия СФЕРА
р	Планы чертежи		3 корпус 2 этаж Аудитории 328, 329 общее устройство		

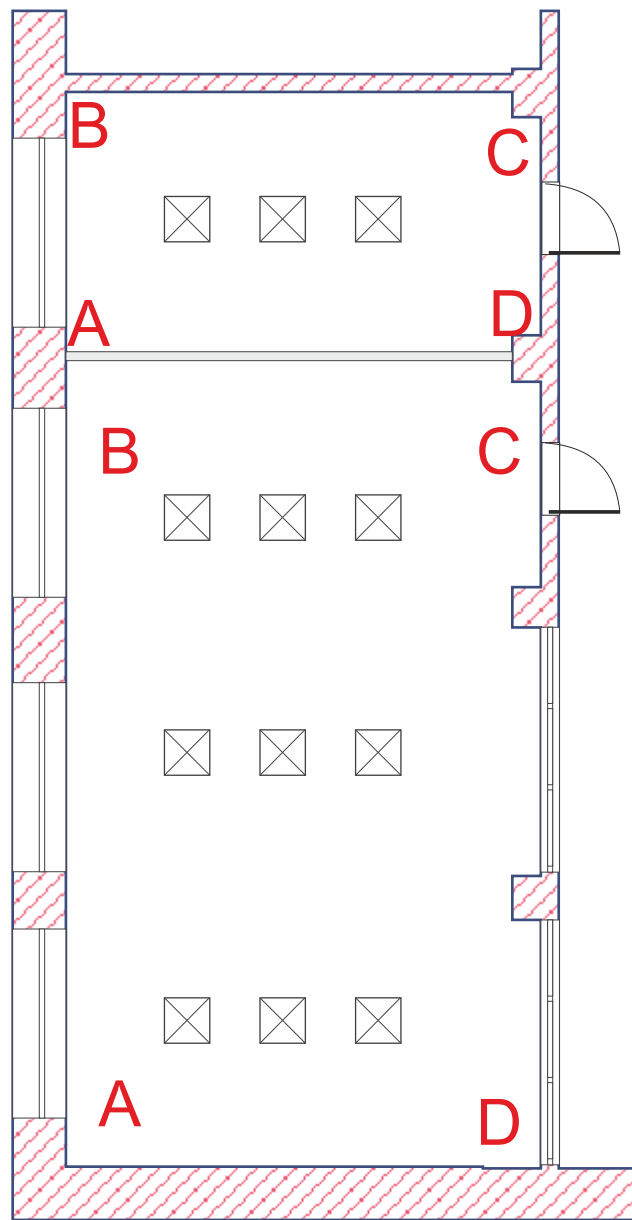

Светодиодная панель ULP-36W-4000K-600x600 36W 2160lm
Монтируется с подвесным потолком «Байкал»

Заказчик			Исполнитель
Объект	Дизайн-проект Б П Т г.Березники, ул. Советский проспект,17	лист 42	 дизайн-студия СФЕРА
р	Планы чертежи	3 корпус 2 этаж Аудитории 328, 329 Освещение	

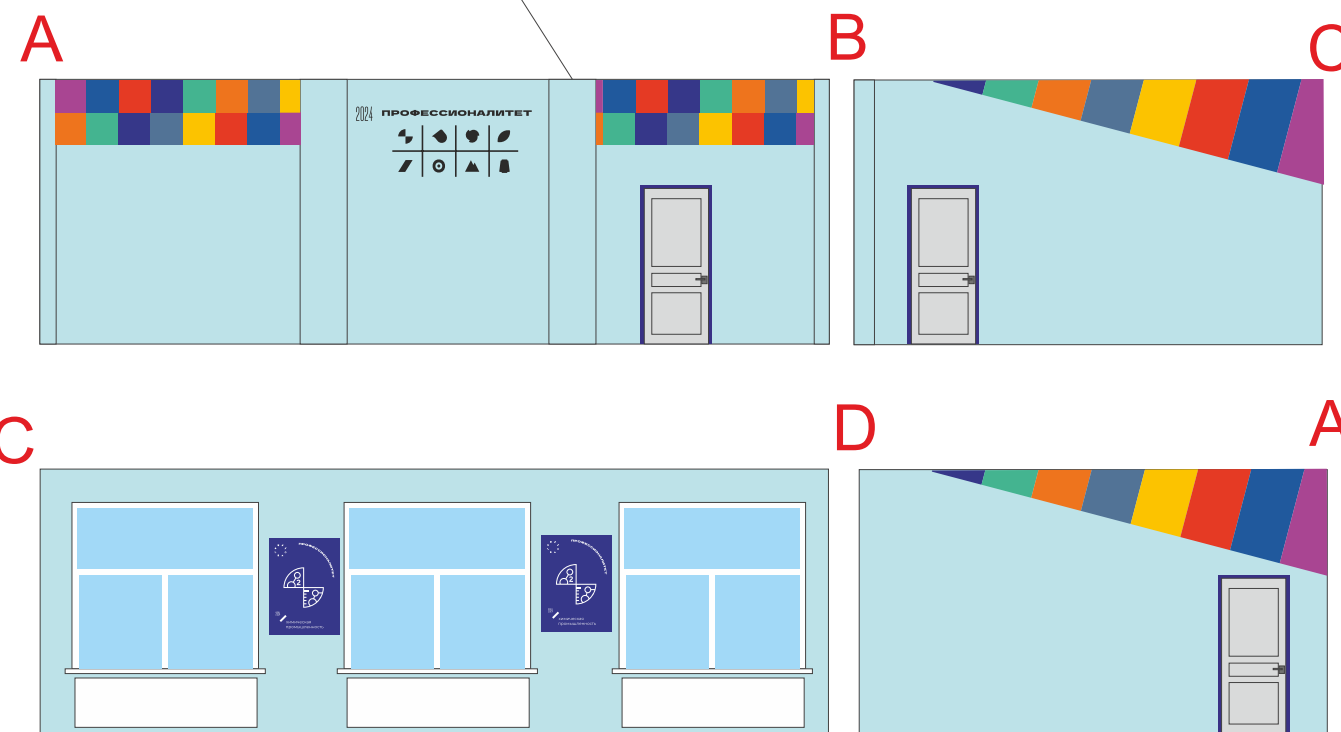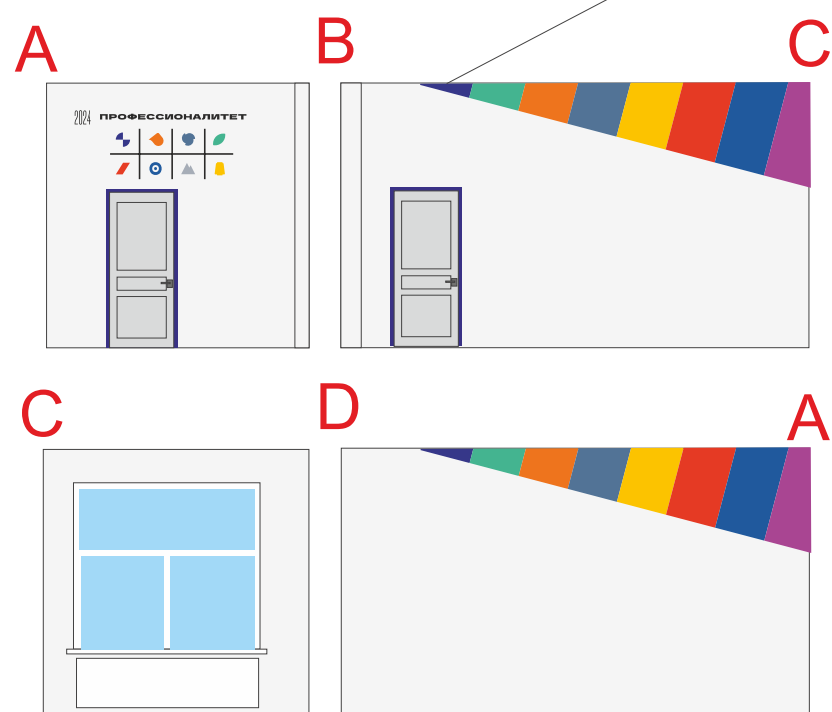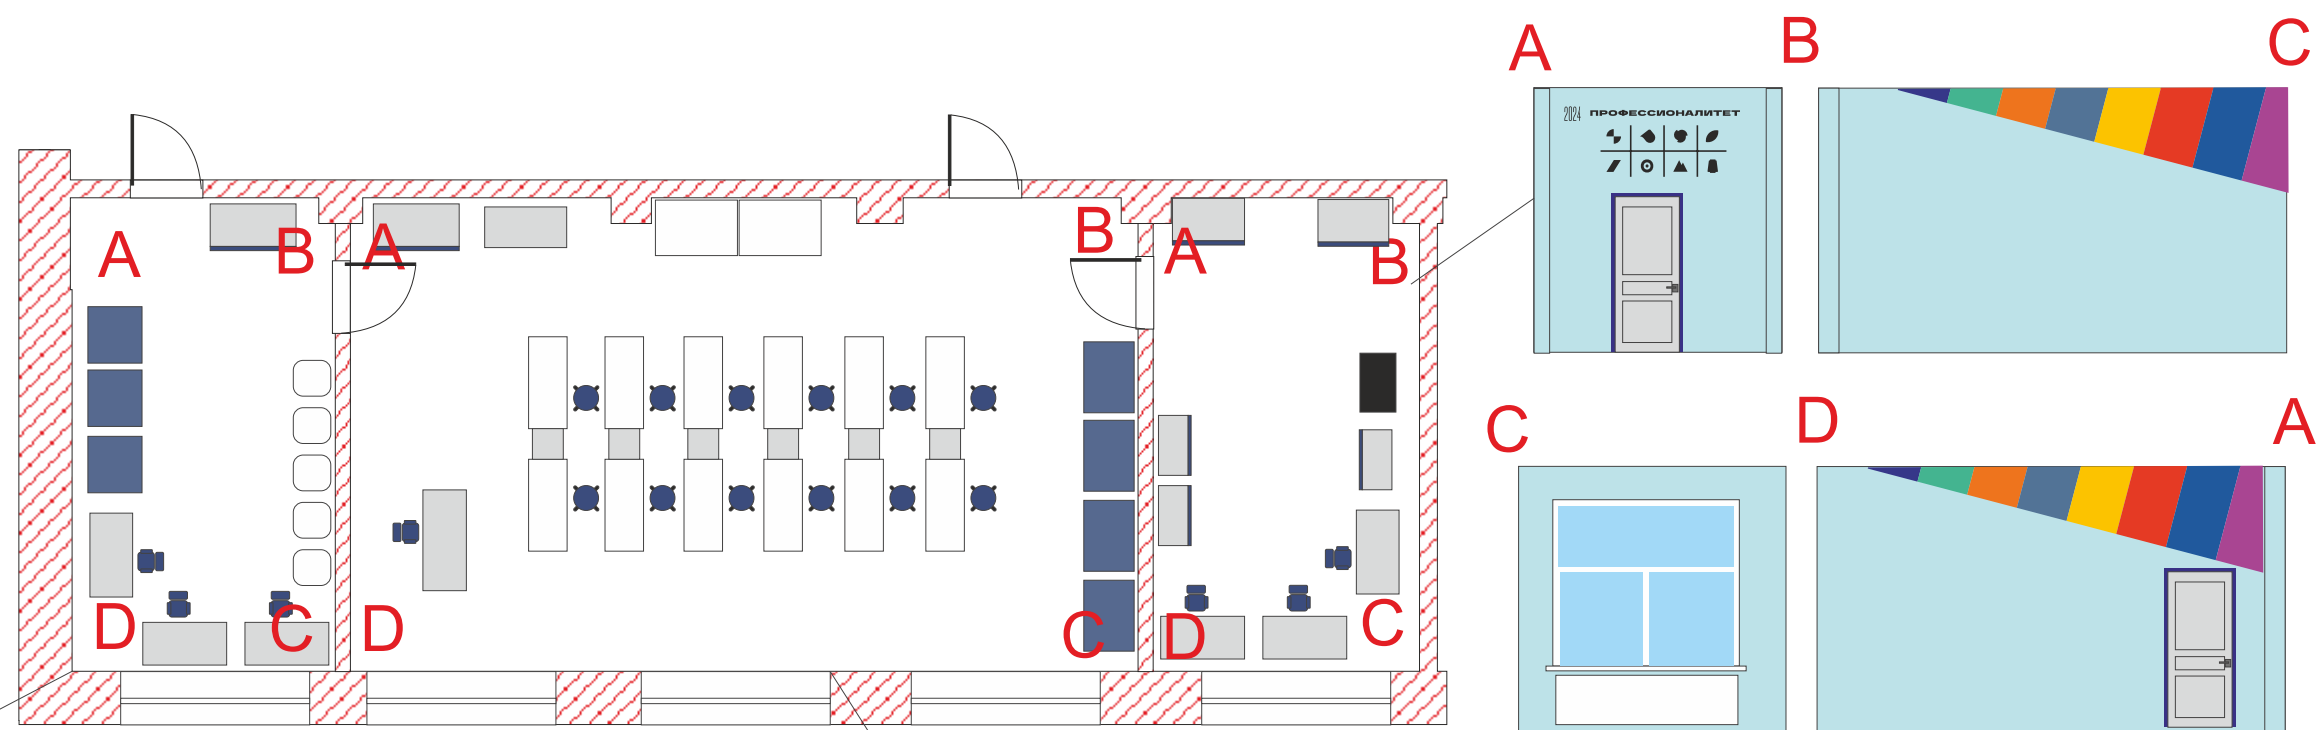

развертка стен М 1х100


Корпус 3 этаж 2
Аудитории 325,326,327 зона вида работ
Ведение и управление процессами в химической технологии
План общего устройства
с размещением элементов брендирования
Стены: не перекрашиваются



Заказчик			Исполнитель
Объект	Дизайн-проект Б П Т г.Березники, ул. Советский проспект,17	лист 43	
р	Планы чертежи	3 корпус 2 этаж Аудитории 325,326,327 общее устройство	


Эскизы выполнены Д/С "Сфера", г. Березники, Телефон: (34242) 66 66 9.

www.ds-sfera.ru

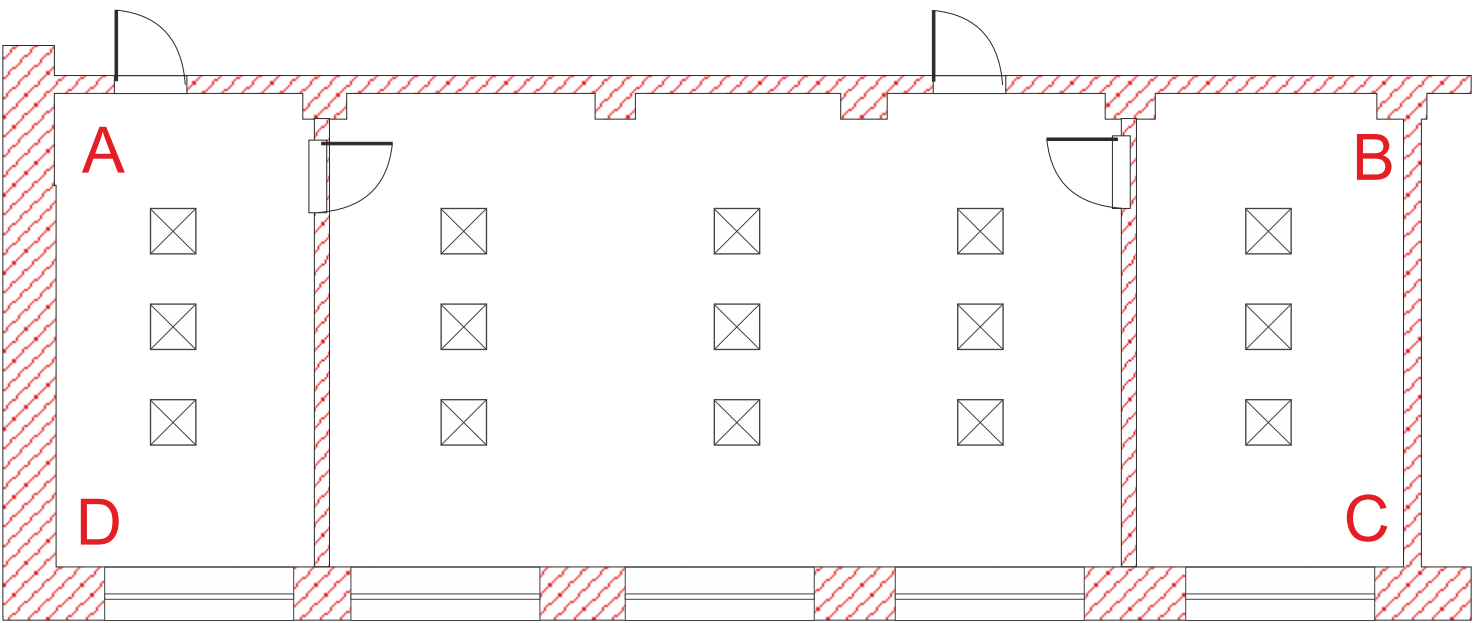


Светодиодная панель ULP-36W-4000K-600x600 36W 2160lm
Монтируется с подвесным потолком «Байкал»

Заказчик			Исполнитель
Объект	Дизайн-проект Б П Т г.Березники, ул. Советский проспект,17	лист 44	 дизайн-студия СФЕРА
р	Планы чертежи	3 корпус 2 этаж Аудитории 325,326,327 общее устройство	

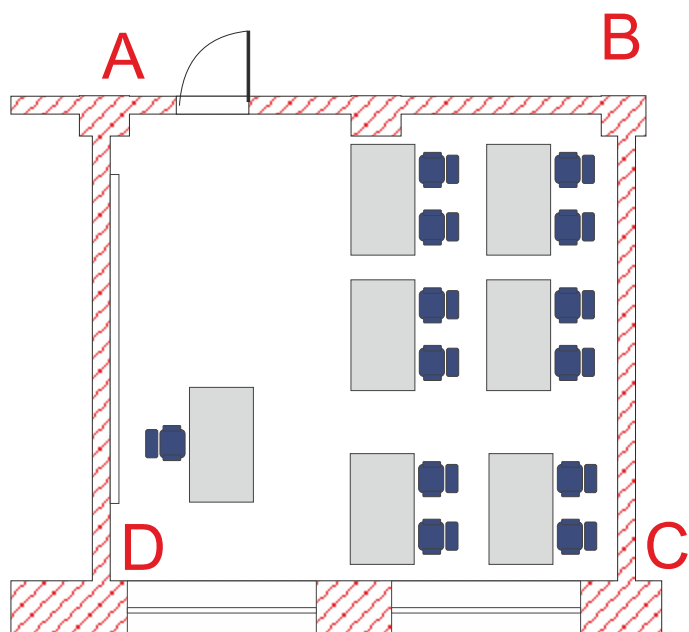

Корпус 3 этаж 2
Аудитория 320 зона вида работ
Виртуальный участок по производству неорганических веществ
План общего устройства
с размещением элементов брендирования
Стены: основной цвет RAL 7047, акцентные вставки RAL 5002

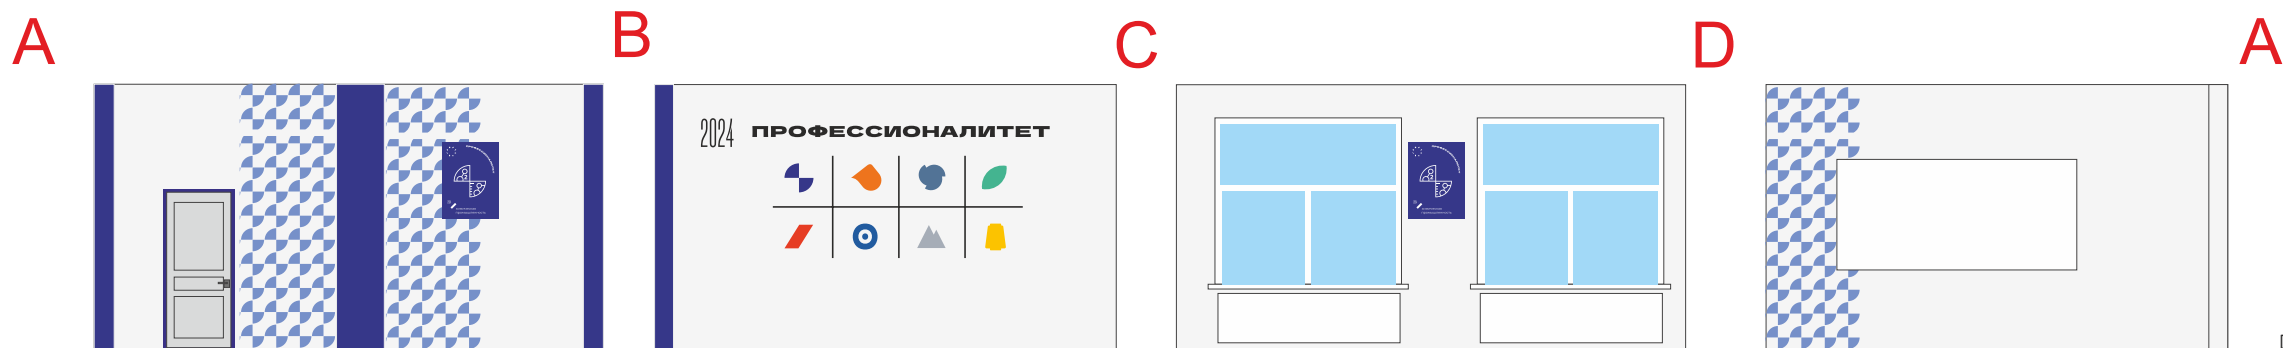

развертка стен М 1х100




Окна декрируются
Жалюзи вертикальные тканевые белые

Заказчик		Исполнитель	
Объект		Дизайн-проект Б П Т г.Березники, ул. Советский проспект,17	лист 45
р	Планы чертежи	3 корпус 2 этаж Аудитория 320 общее устройство	
		 дизайн-студия СФЕРА	

Эскизы выполнены Д/С “Сфера”, г. Березники, Телефон: (34242) 66 66 9.

www.ds-sfera.ru

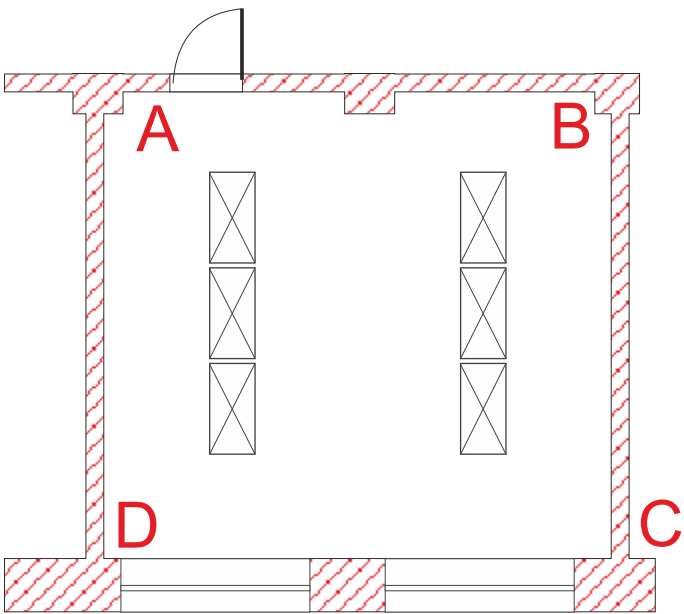

Расположение, количество и конструкция светильников не меняется

Заказчик			Исполнитель
Объект	Дизайн-проект Б П Т г.Березники, ул. Советский проспект,17	лист 46	 дизайн-студия СФЕРА
р	Планы чертежи	3 корпус 2 этаж Аудитория 320 общее устройство	




Световой короб прямоугольной формы размещается над входной дверью

Устройство навеса с отделкой панелями алюмокомпозит устройство светодиодной подсветки
Покраска дверей облицовка опор (алюмокомпозит) Ремонт ступеней и облицовка керамическим гранитом Размещение элементов бренда «Профессионалитет»

Ремонт с брендированием запланирован на 2025 год на сумму 4 550 тыс руб.

Крыльцо внутреннего двора Корпуса 3 Фотомонтаж

Заказчик				Исполнитель	
Объект		Дизайн-проект Б П Т г.Березники, ул. Советский проспект,17		лист 47	 дизайн-студия СФЕРА
р	Планы чертежи	3 корпус Крыльцо внутреннего двора			

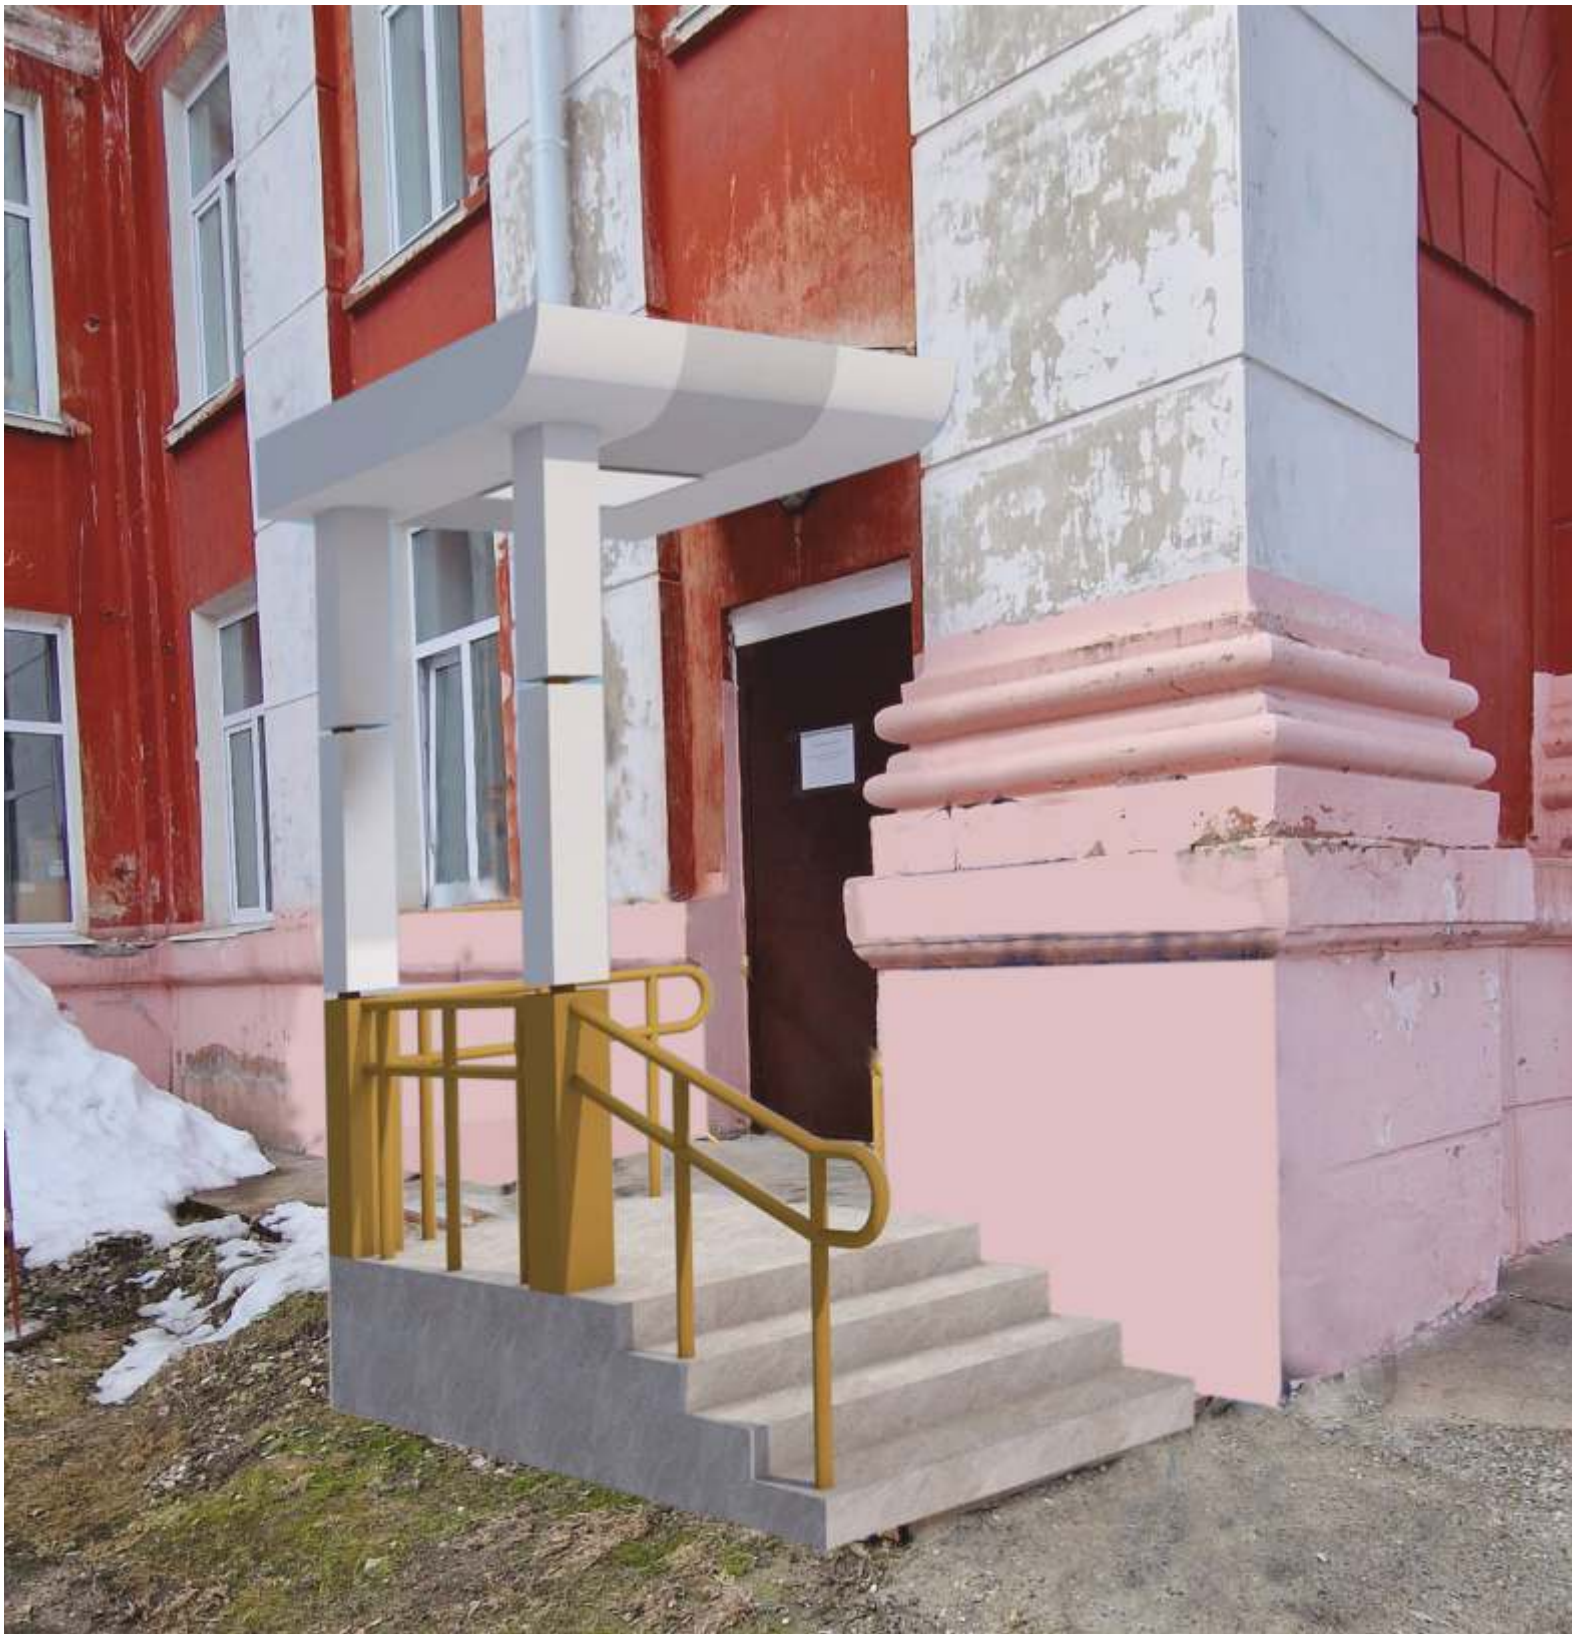

Крыльцо внутреннего двора Корпуса 1 Фотоонтаж

Замена навеса и опор, отделка панели алюмокомпозит
Установка светильника
Устройстве перил и ограждения
Ремонт ступеней и облицовка керамическим гранитом

Ремонт фасадных частей с брендированием
запланирован на 2025 год на сумму 4550тыс руб.

Заказчик				Исполнитель	
Объект		Дизайн-проект Б П Т г.Березники, ул. Советский проспект,17		лист 48	 дизайн-студия СФЕРА
р	Планы чертежи		1 корпус Крыльцо внутреннего двора		