



ДИЗАЙН-ПРОЕКТ

ГОСУДАРСТВЕННОЕ ПРОФЕССИОНАЛЬНОЕ
ОБРАЗОВАТЕЛЬНОЕ УЧРЕЖДЕНИЕ ТУЛЬСКОЙ
ОБЛАСТИ

«ДОНСКОЙ ПОЛИТЕХНИЧЕСКИЙ КОЛЛЕДЖ»

Образовательный кластер «Туризм и сфера услуг»

Адрес: Тульская область, город Донской, мкр. Центральный,
ул. 30 лет Победы, д. 4






						ДП-001.06.2023-АР			
						"Донской политехнический колледж" по адресу: Тульская область, город Донской, мкр. Центральный, ул. 30 лет Победы, д. 4			
Изм.	Кол. уч.	Лист	№ док	Подпись	Дата				
ГИП		Шелефонтьук				Дизайн проект здания	Стадия	Лист	Листов
							П	1	29
Разраб.		Марков				Концепция брендинга фасада входной группы			




						ДП-001.06.2023-АР						
						"Донской политехнический колледж"						
						по адресу: Тульская область, город Донской, мкр. Центральный, ул. 30 лет Победы, д. 4						
Изм.	Кол. уч.	Лист	№ док	Подпись	Дата	Дизайн проект здания		Стадия	Лист	Листов		
ГИП		Шелефонтьук						П	2	29		
Разраб.		Марков				Зона ресепшен. Визуализация						

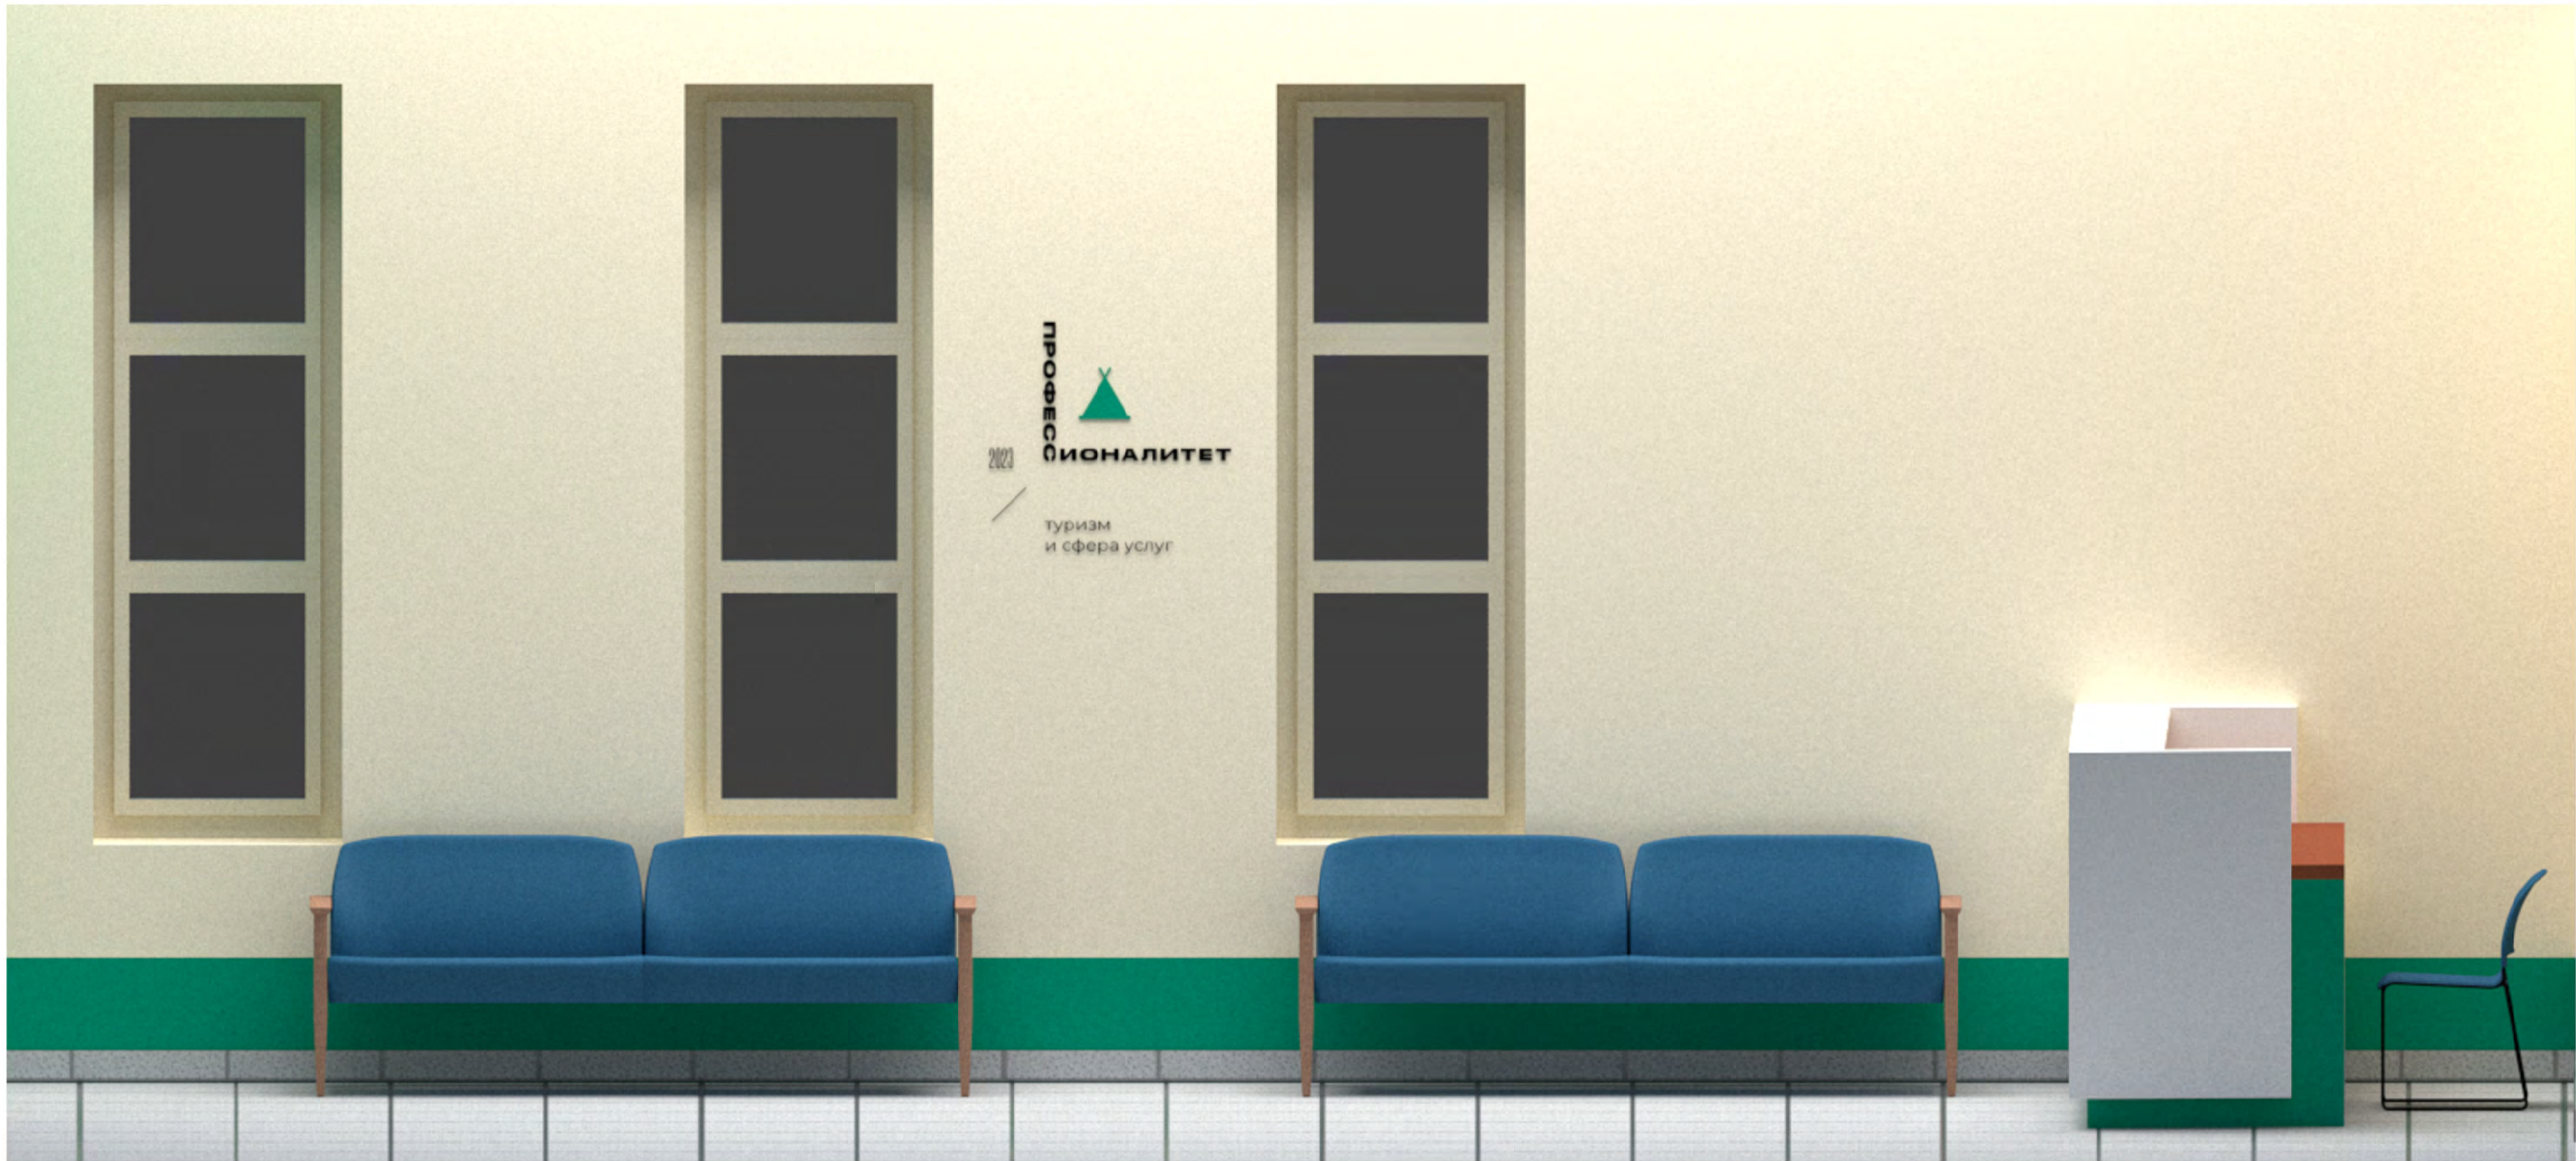

						ДП-001.06.2023-АР			
						"Донской политехнический колледж"			
						по адресу: Тульская область, город Донской, мкр. Центральный, ул. 30 лет Победы, д. 4			
Изм.	Кол. уч.	Лист	№ док	Подпись	Дата	Дизайн проект здания	Стадия	Лист	Листов
ГИП		Шелефонтьук					П	3	29
Разраб.		Марков				Зона ресепшен. Визуализация			

Существующее расположение помещений в соответствии с планом БТИ

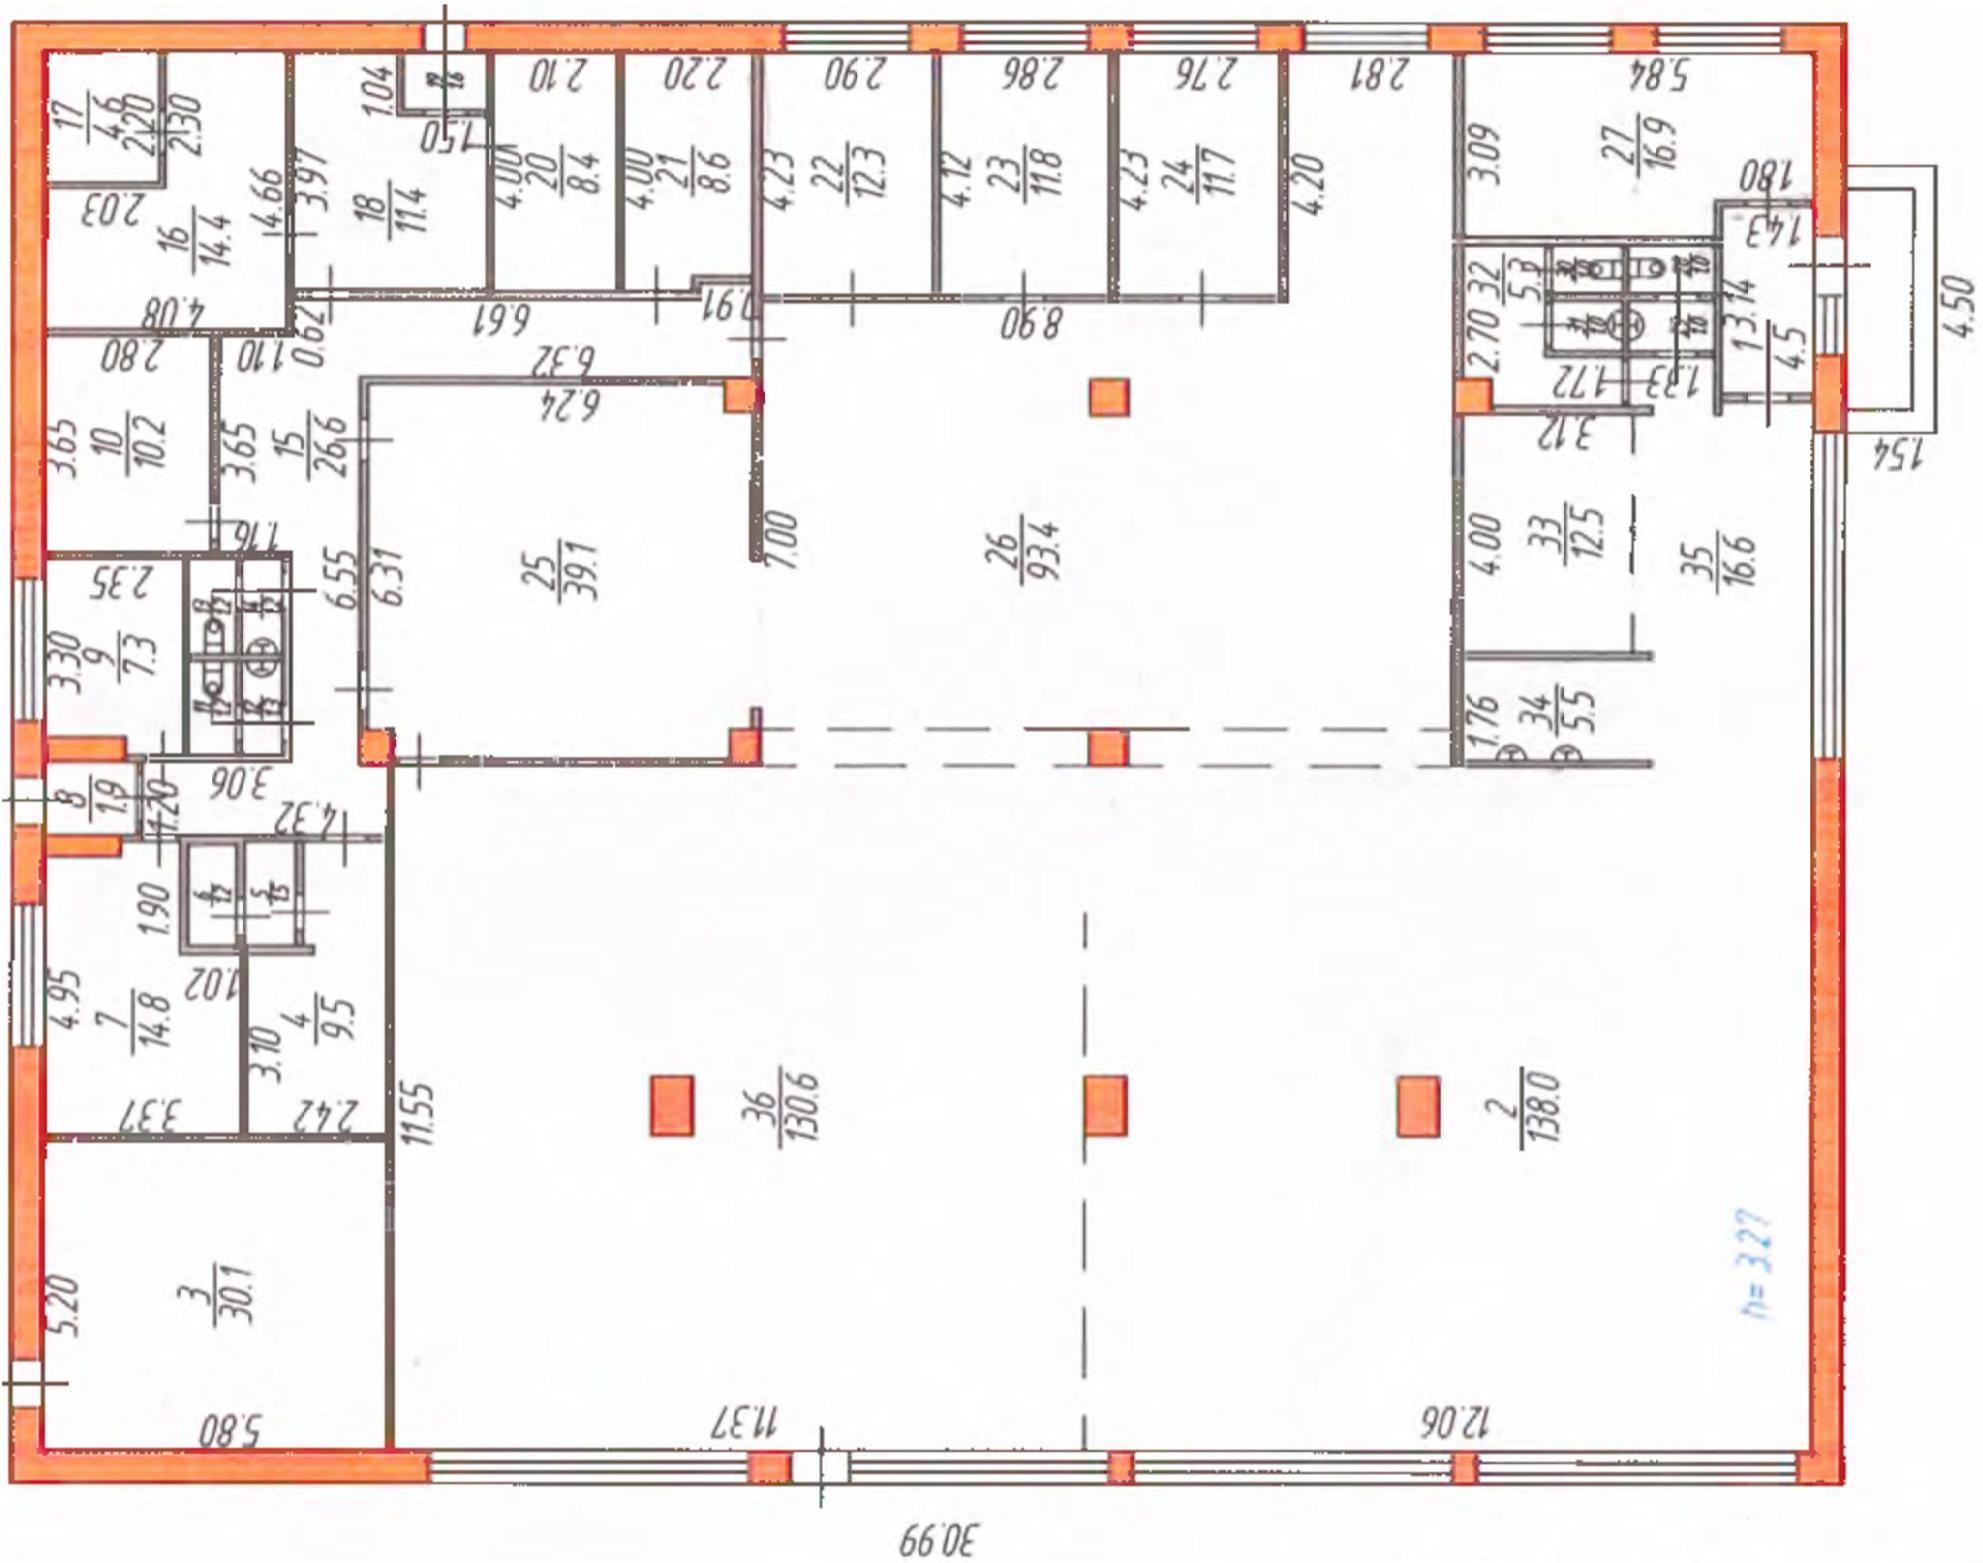


						ДП-001.06.2023-АР			
						"Донской политехнический колледж"			
						по адресу: Тульская область, город Донской, мкр. Центральный, ул. 30 лет Победы, д. 4			
Изм.	Кол. уч.	Лист	№ док	Подпись	Дата	Дизайн проект здания	Стадия	Лист	Листов
ГИП		Шелефонтьук					П	4	29
Разраб.		Марков					Существующее расположение помещений в соответствии с планом БТИ		

Планируемое расположение помещений



						ДП-001.06.2023-АР			
						"Донской политехнический колледж"			
						по адресу: Тульская область, город Донской, мкр. Центральный, ул. 30 лет Победы, д. 4			
Изм.	Кол. уч.	Лист	№ док	Подпись	Дата	Дизайн проект здания	Стадия	Лист	Листов
ГИП		Шелефонтьук					П	5	29
Разраб.		Марков				Планируемое расположение помещений			


Зонирование помещений

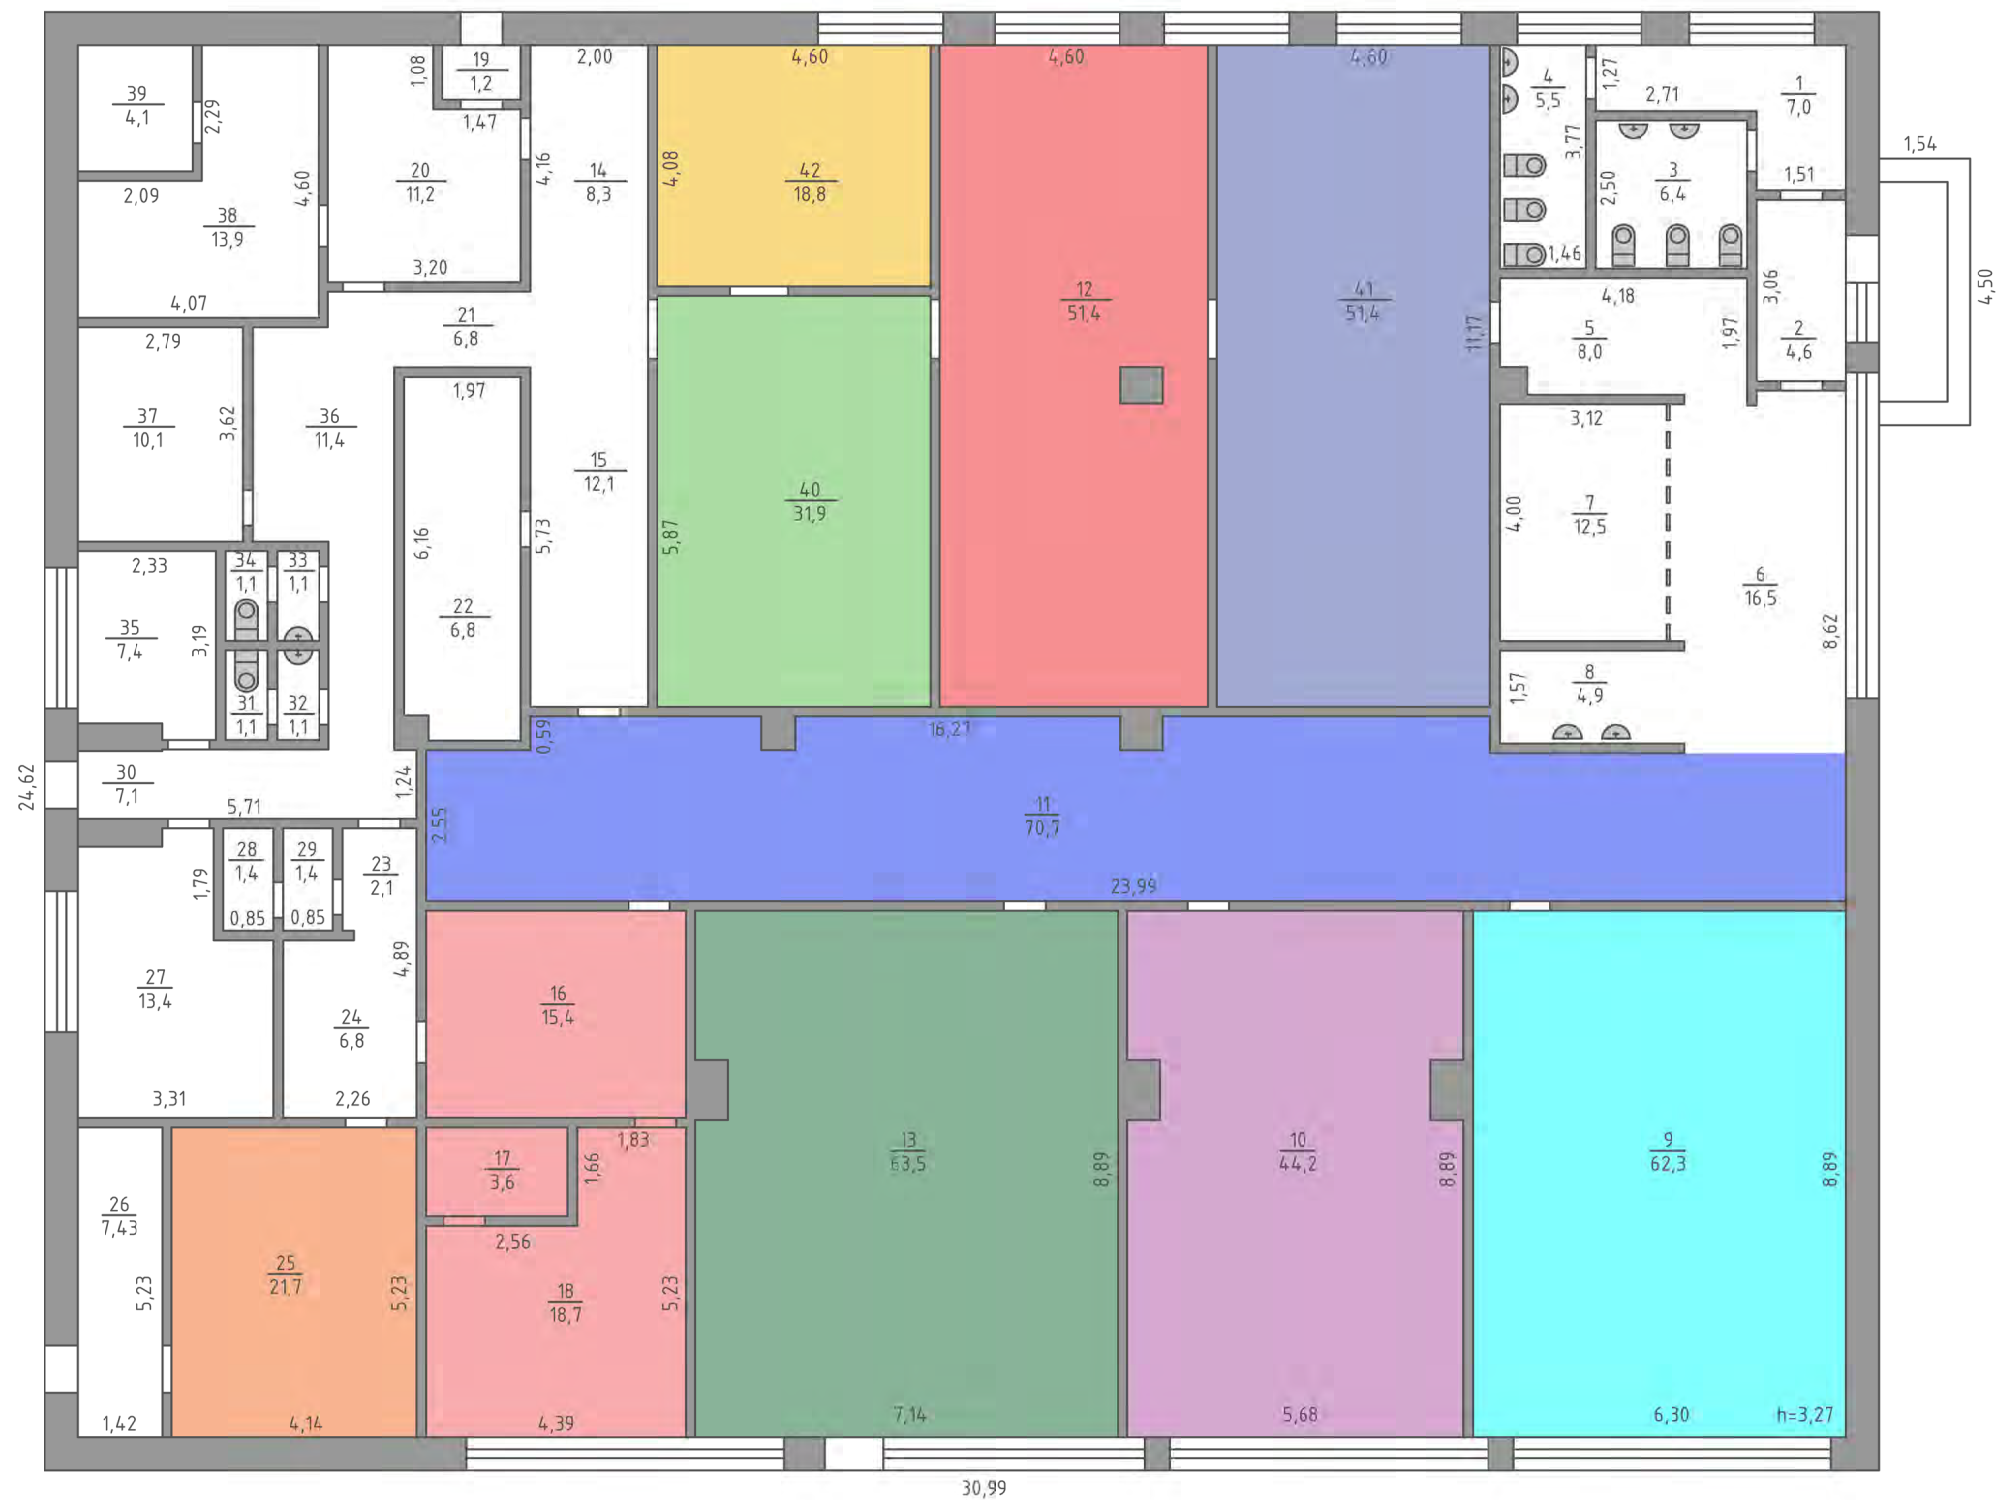

Условные обозначения:

- Подготовка и подготовка к реализации полуфабрикатов для блюд, кулинарных изделий разнообразного ассортимента.
- Подготовка и оформление холодных блюд и закусок.
- Подготовка горячих блюд и кулинарных изделий.
- Подготовка и оформление хлебобулочных и мучных кондитерских изделий.
- Организация питания на предприятиях питания.
- Организация гостиничных услуг.
- Предоставление туроператорских и турагентских услуг.
- Организация пассажирских перевозок и обслуживание пассажиров.
- Внедрение и поддержка компьютерных систем. Проектирование и дизайн информационных систем.
- Коридор.


						ДП-001.06.2023-АР			
						"Донской политехнический колледж"			
						по адресу: Тульская область, город Донской, мкр. Центральный, ул. 30 лет Победы, д. 4			
Изм.	Кол. уч.	Лист	№ док	Подпись	Дата	Дизайн проект здания	Стадия	Лист	Листов
ГИП		Шелефонтьук					П	6	29
Разраб.		Марков				Зонирование помещений			

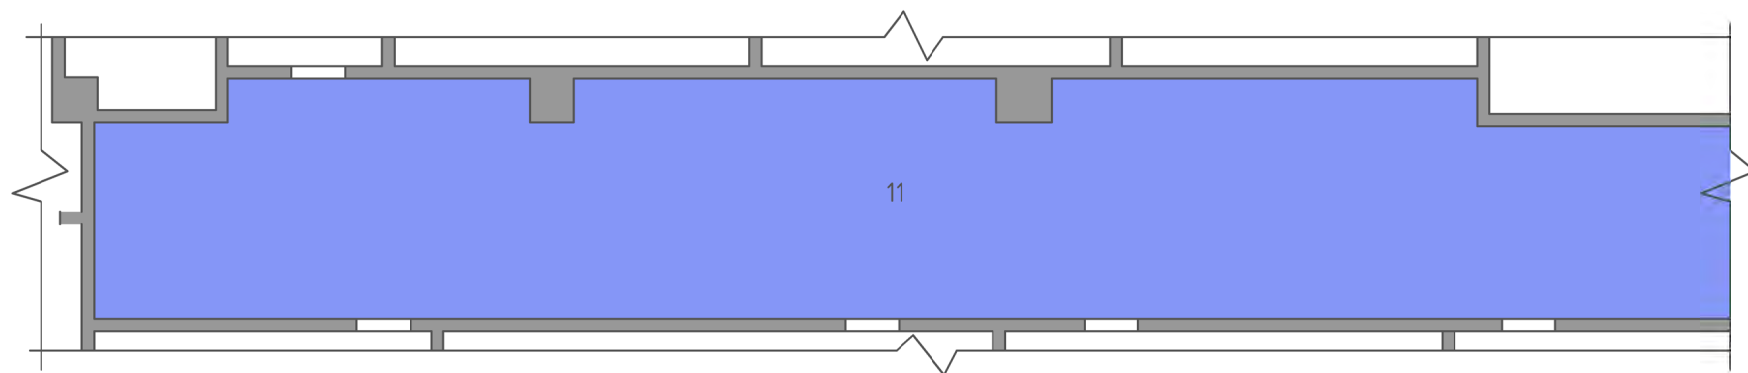

Экспликация помещений

№	Наименование	Площадь, м²
11	Коридор	70,7


						ДП-001.06.2023-АР				
						"Донской политехнический колледж"				
						по адресу: Тульская область, город Донской, мкр. Центральный, ул. 30 лет Победы, д. 4				
Изм.	Кол. уч.	Лист	№ док	Подпись	Дата	Дизайн проект здания		Стадия	Лист	Листов
ГИП		Шелефонтьук						П	7	29
Разраб.	Марков					Зона 11. Коридор				

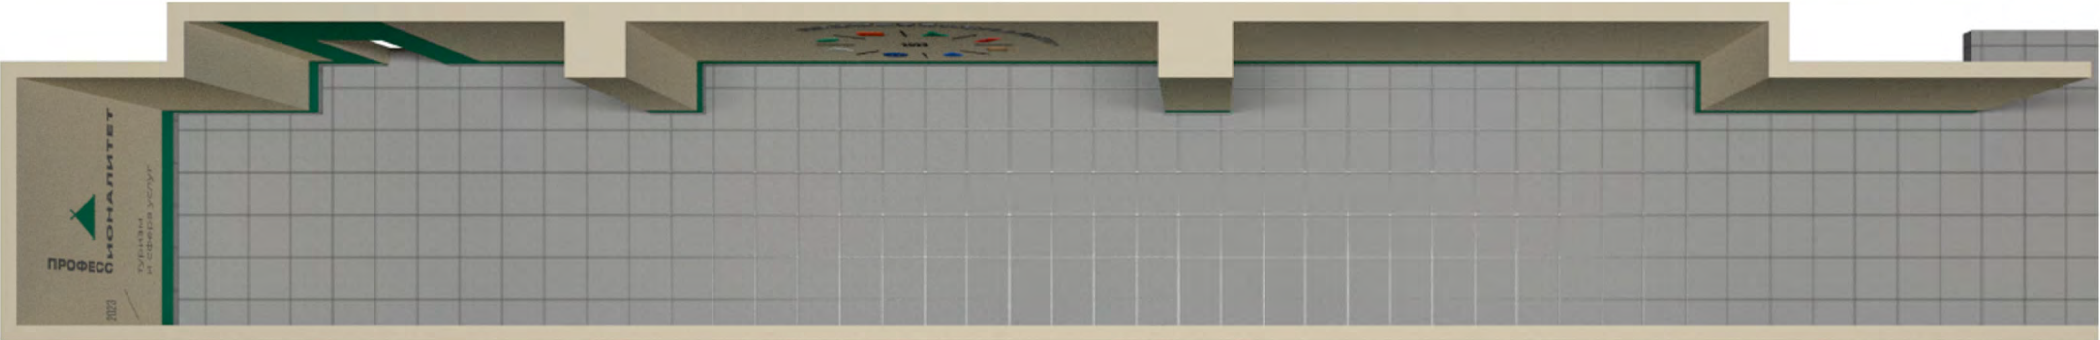

						ДП-001.06.2023-АР			
						"Донской политехнический колледж"			
						по адресу: Тульская область, город Донской, мкр. Центральный, ул. 30 лет Победы, д. 4			
Изм.	Кол. уч.	Лист	№ док	Подпись	Дата	Дизайн проект здания	Стадия	Лист	Листов
ГИП		Шелефонтьук					П	8	29
Разраб.		Марков				Зона 11. Коридор. Визуализация			



						ДП-001.06.2023-АР			
						"Донской политехнический колледж" по адресу: Тульская область, город Донской, мкр. Центральный, ул. 30 лет Победы, д. 4			
Изм.	Кол. уч.	Лист	№ док	Подпись	Дата	Дизайн проект здания	Стадия	Лист	Листов
ГИП		Шелефонтьук					П	9	29
Разраб.		Марков				Зона 11. Коридор. Визуализация			

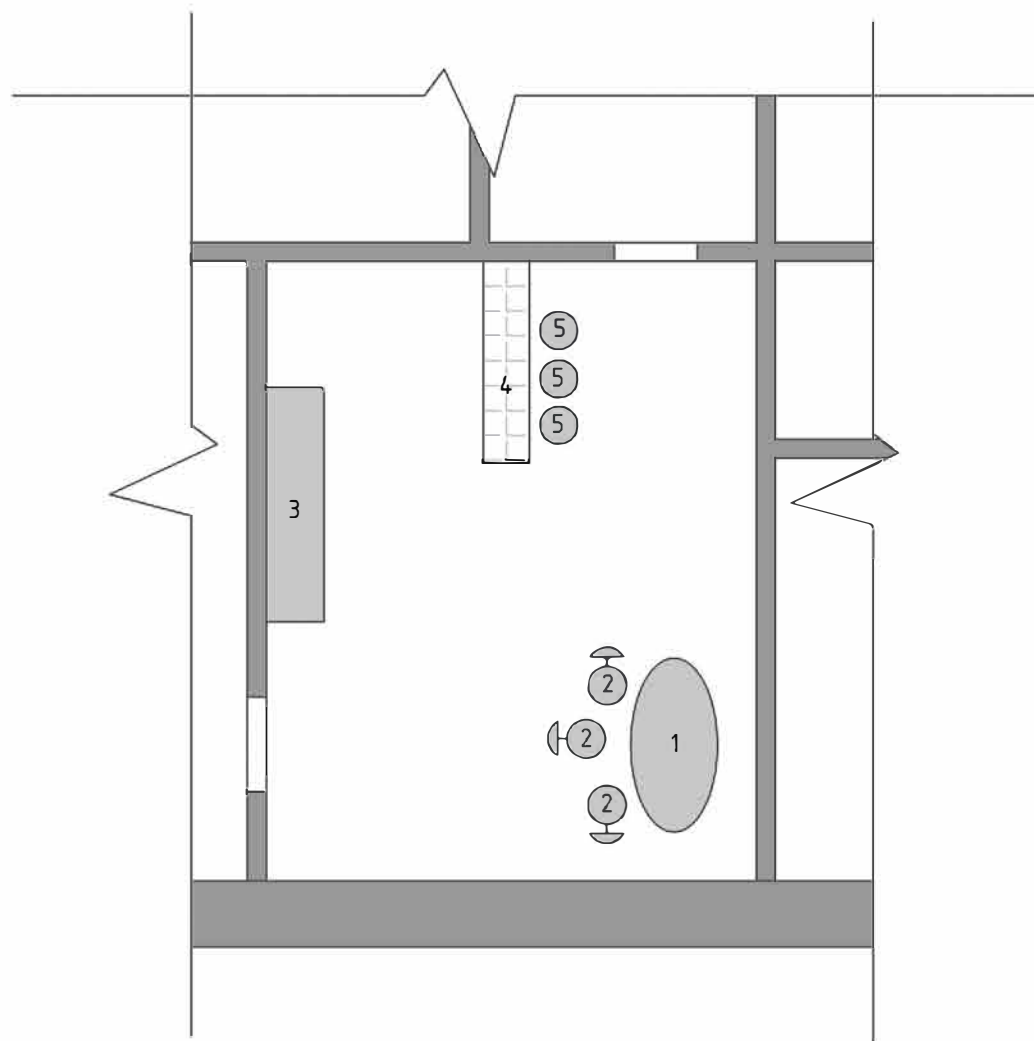


Экспликация помещений

№	Наименование	Площадь, м²
25	Организация питания на предприятиях питания	21,7


Спецификация оборудования

Номер на плане	Наименование	Кол.
1	Журнальный столик	1
2	Кресло	3
3	Шкаф-бар	1
4	Барная стойка	1
5	Стул барный	3

						ДП-001.06.2023-АР		
						"Донской политехнический колледж"		
						по адресу: Тульская область, город Донской, мкр. Центральный, ул. 30 лет Победы, д. 4		
Изм.	Кол. уч.	Лист	№ док	Подпись	Дата	Дизайн проект здания	Стадия	Лист
							П	10
ГИП		Шелефонтьук				Зона 25. Организация питания на предприятиях питания. Схема с расстановкой мебели и оборудования	Листов	
Разраб.		Марков						

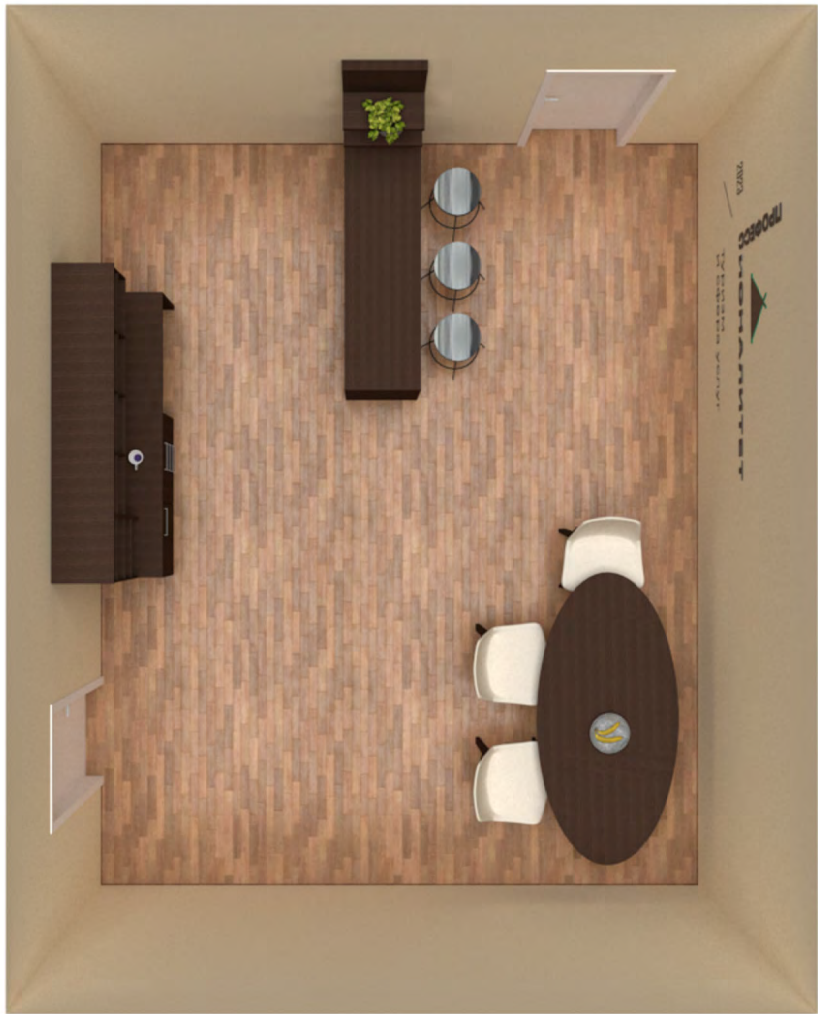

						ДП-001.06.2023-АР			
						"Донской политехнический колледж"			
						по адресу: Тульская область, город Донской, мкр. Центральный, ул. 30 лет Победы, д. 4			
Изм.	Кол. уч.	Лист	№ док	Подпись	Дата	Дизайн проект здания	Стадия	Лист	Листов
ГИП		Шелефонтьук					П	11	29
Разраб.		Марков				Зона 25. Организация питания на предприятиях питания. Визуализация			

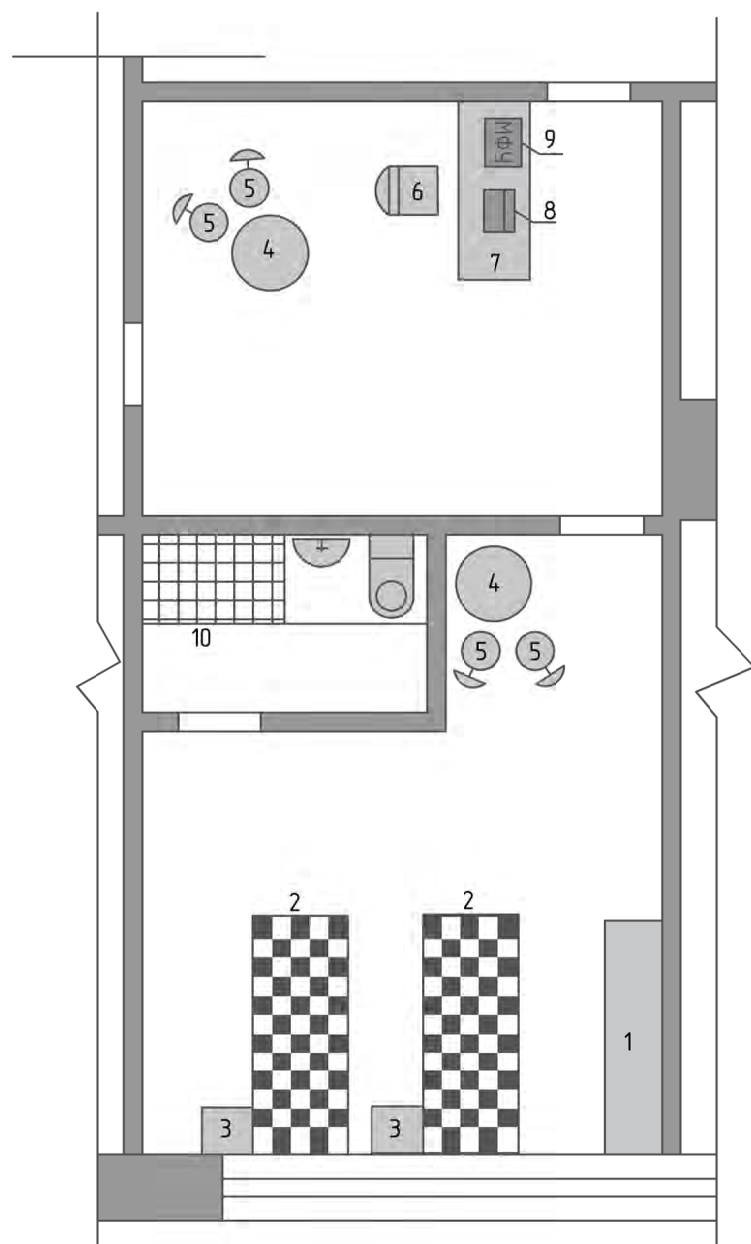

Спецификация оборудования

Номер на плане	Наименование	Кол.
1	Шкаф	1
2	Кровать	2
3	Тумбочка	2
4	Стол	2
5	Кресло	4
6	Стул	1
7	Стол ученический	1
8	Ноутбук	1
9	МФУ	1
10	Душевая кабина	1

Экспликация помещений

№	Наименование	Площадь, м²
16	Организация гостиничных услуг	15,4
17		3,6
18		18,7

						ДП-001.06.2023-АР			
						"Донской политехнический колледж"			
						по адресу: Тульская область, город Донской, мкр. Центральный, ул. 30 лет Победы, д. 4			
Изм.	Кол. уч.	Лист	№ док	Подпись	Дата	Дизайн проект здания	Стадия	Лист	Листов
ГИП		Шелефонтьук					П	12	29
Разраб.		Марков				Зона 16, 17, 18. Организация гостиничных услуг. Схема с расстановкой мебели и оборудования			




						ДП-001.06.2023-АР			
						"Донской политехнический колледж"			
						по адресу: Тульская область, город Донской, мкр. Центральный, ул. 30 лет Победы, д. 4			
Изм.	Кол. уч.	Лист	№ док	Подпись	Дата	Дизайн проект здания	Стадия	Лист	Листов
ГИП		Шелефонтьук					П	13	29
Разраб.		Марков				Зона 16, 17, 18. Организация гостиничных услуг. Визуализация			



						ДП-001.06.2023-АР			
						"Донской политехнический колледж"			
						по адресу: Тульская область, город Донской, мкр. Центральный, ул. 30 лет Победы, д. 4			
Изм.	Кол. уч.	Лист	№ док	Подпись	Дата	Дизайн проект здания	Стадия	Лист	Листов
ГИП		Шелефонтьук					П	14	29
Разраб.		Марков				Зона 16, 17, 18. Организация гостиничных услуг. Визуализация			



						ДП-001.06.2023-АР			
						"Донской политехнический колледж"			
						по адресу: Тульская область, город Донской, мкр. Центральный, ул. 30 лет Победы, д. 4			
Изм.	Кол. уч.	Лист	№ док	Подпись	Дата	Дизайн проект здания	Стадия	Лист	Листов
ГИП		Шелефонтьук					П	15	29
Разраб.		Марков				Зона 16, 17, 18. Организация гостиничных услуг. Визуализация			

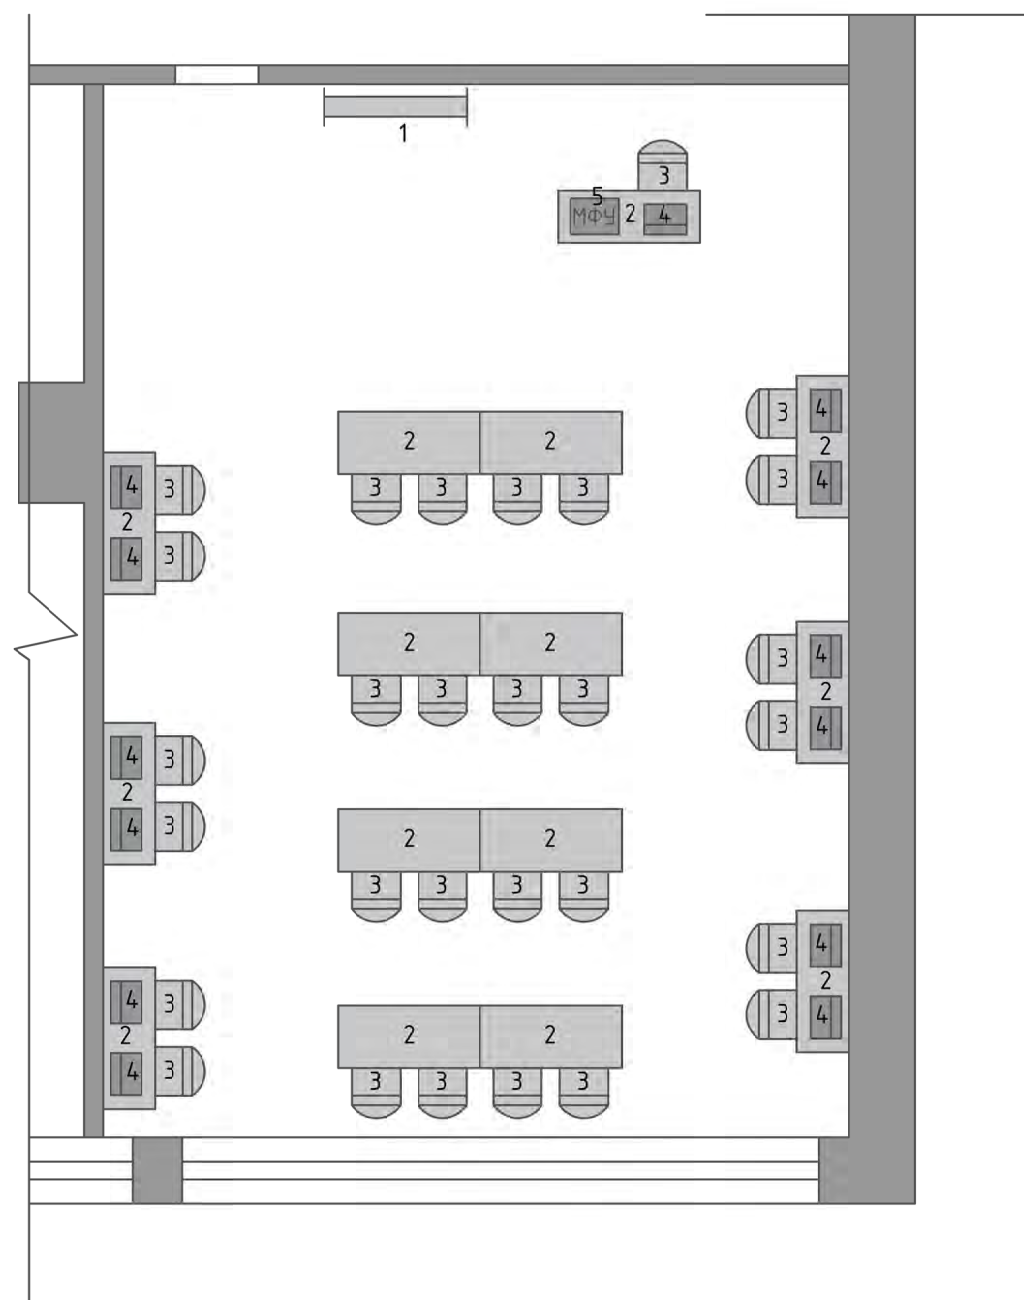

Экспликация помещений

№	Наименование	Площадь, м²
9	Внедрение и поддержка компьютерных систем. Проектирование и дизайн информационных систем	62,3


Спецификация оборудования

Номер на плане	Наименование	Кол.
1	Интерактивная доска	1
2	Стол ученический	15
3	Стул	29
4	Ноутбук	13
5	МФУ	1

						ДП-001.06.2023-АР			
						"Донской политехнический колледж"			
						по адресу: Тульская область, город Донской, мкр. Центральный, ул. 30 лет Победы, д. 4			
Изм.	Кол. уч.	Лист	№ док	Подпись	Дата	Дизайн проект здания	Стадия	Лист	Листов
							П	16	29
Гип		Шелефонтьук				Зона 9. Внедрение и поддержка компьютерных систем. Проектирование и дизайн информационных систем. Схема с расстановкой мебели и оборудования			
Разраб.		Марков							



						ДП-001.06.2023-АР			
						"Донской политехнический колледж"			
						по адресу: Тульская область, город Донской, мкр. Центральный, ул. 30 лет Победы, д. 4			
Изм.	Кол. уч.	Лист	№ док	Подпись	Дата	Дизайн проект здания	Стадия	Лист	Листов
ГИП		Шелефонтьук					П	17	29
Разраб.	Марков					Зона 9. Внедрение и поддержка компьютерных систем. Проектирование и дизайн информационных систем. Визуализация			

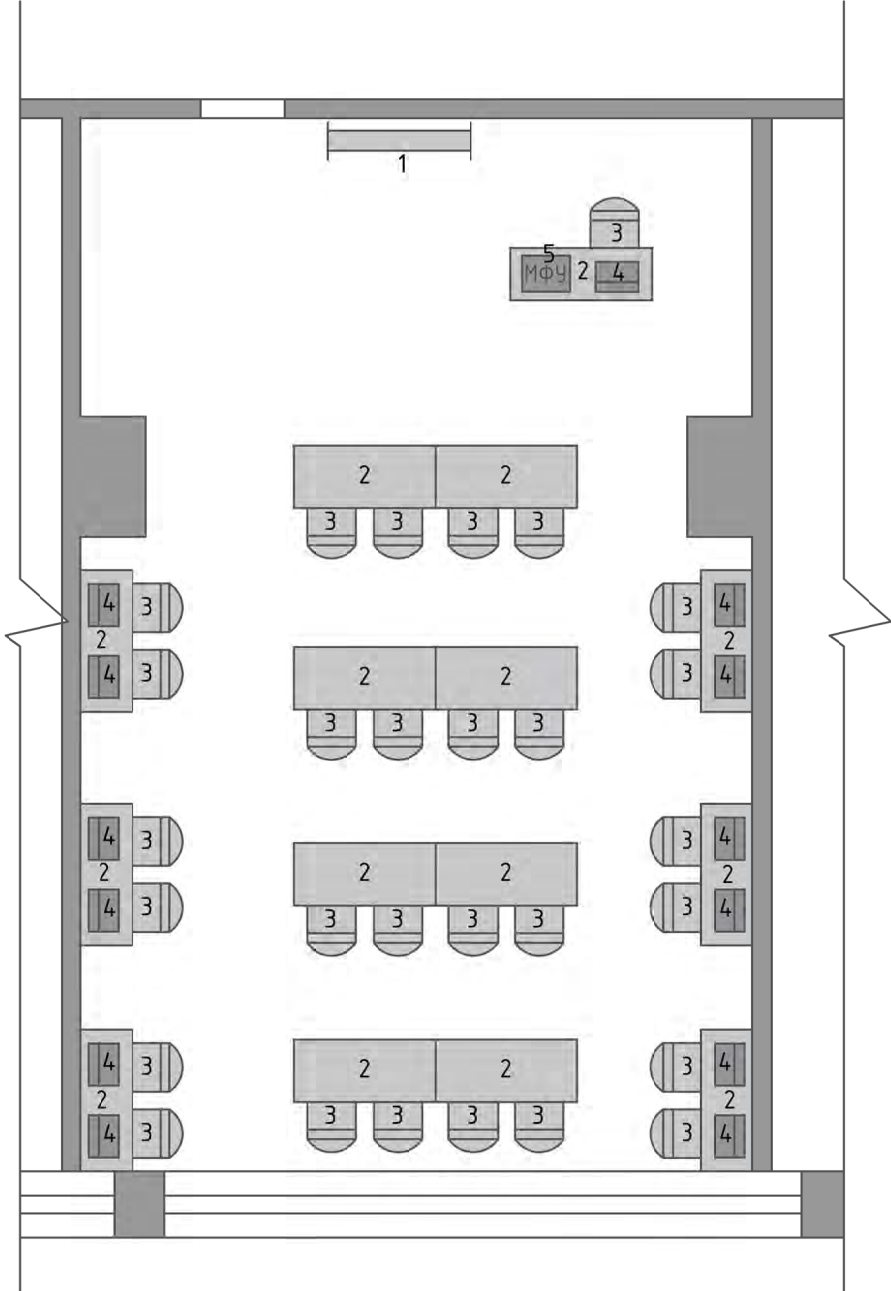

Экспликация помещений

№	Наименование	Площадь, м²
10	Организация пассажирских перевозок и обслуживание пассажиров	44,2


Спецификация оборудования

Номер на плане	Наименование	Кол.
1	Интерактивная доска	1
2	Стол ученический	15
3	Стул	29
4	Ноутбук	13
5	МФУ	1

						ДП-001.06.2023-АР		
						"Донской политехнический колледж"		
						по адресу: Тульская область, город Донской, мкр. Центральный, ул. 30 лет Победы, д. 4		
Изм.	Кол. уч.	Лист	№ док	Подпись	Дата	Дизайн проект здания	Стадия	Лист
							П	18
								29
Гип		Шелефонтюк				Зона 10. Организация пассажирских перевозок и обслуживание пассажиров. Схема с расстановкой мебели и оборудования		
Разраб.		Марков						



						ДП-001.06.2023-АР			
						"Донской политехнический колледж"			
						по адресу: Тульская область, город Донской, мкр. Центральный, ул. 30 лет Победы, д. 4			
Изм.	Кол. уч.	Лист	№ док	Подпись	Дата	Дизайн проект здания	Стадия	Лист	Листов
ГИП		Шелефонтьук					П	19	29
Разраб.		Марков				Зона 10. Организация пассажирских перевозок и обслуживание пассажиров. Визуализация			

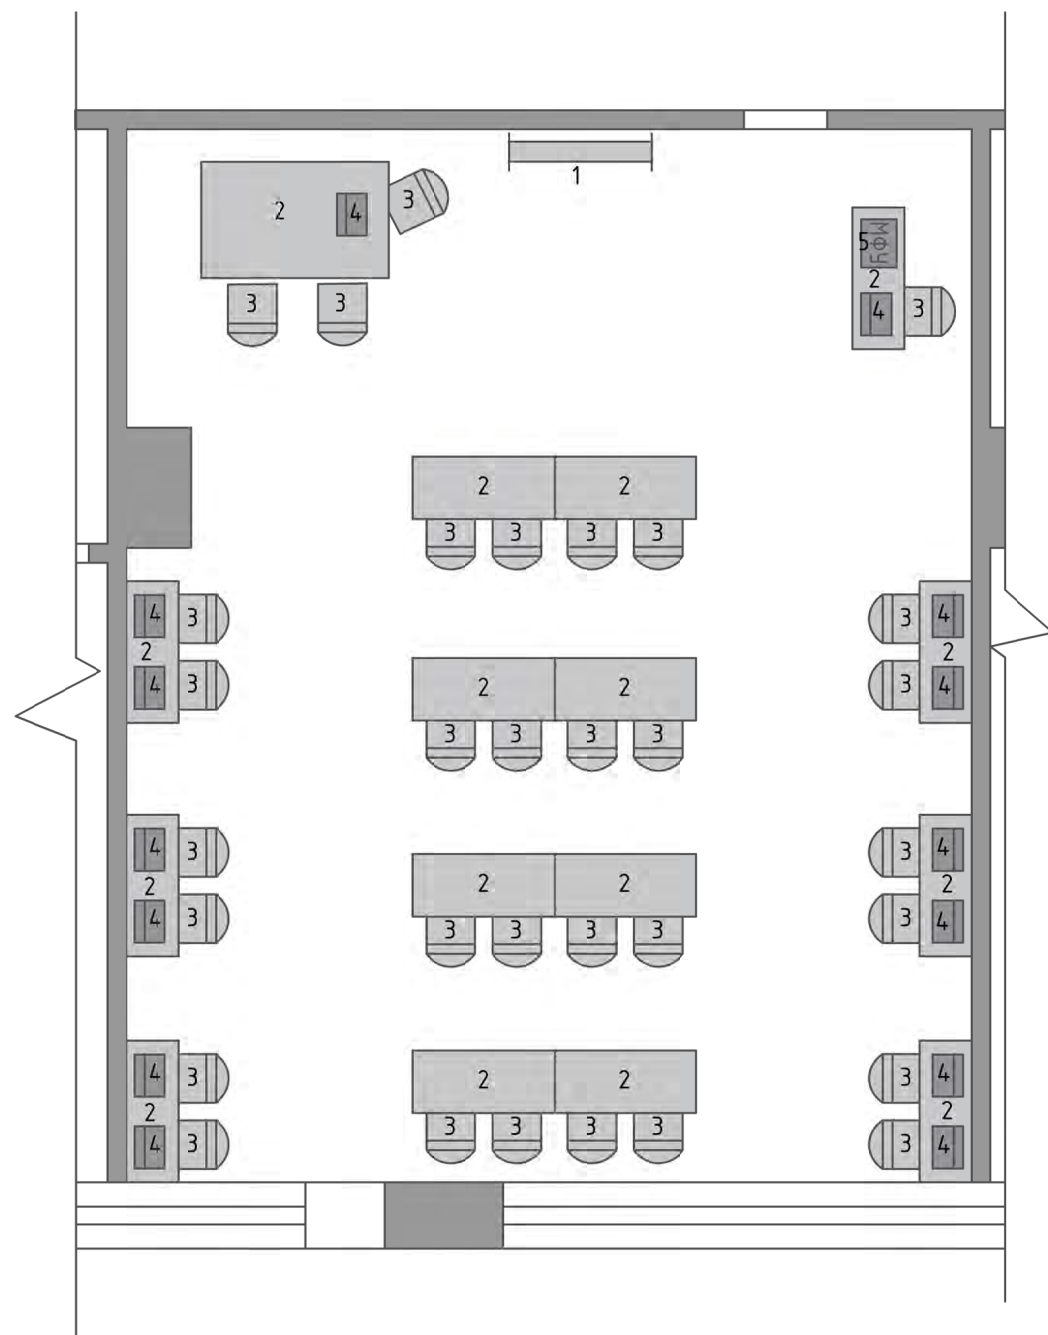


Экспликация помещений

№	Наименование	Площадь, м²
13	Предоставление туроператорских и турагентских услуг	63,5


Спецификация оборудования

Номер на плане	Наименование	Кол.
1	Интерактивная доска	1
2	Стол ученический	16
3	Стул	32
4	Ноутбук	14
5	МФУ	1

						ДП-001.06.2023-АР			
						"Донской политехнический колледж"			
						по адресу: Тульская область, город Донской, мкр. Центральный, ул. 30 лет Победы, д. 4			
Изм.	Кол. уч.	Лист	№ док	Подпись	Дата	Дизайн проект здания	Стадия	Лист	Листов
ГИП		Шелефонтьук					П	20	29
Разраб.		Марков					Зона 13. Предоставление туроператорских и турагентских услуг. Схема с расстановкой мебели и оборудования		

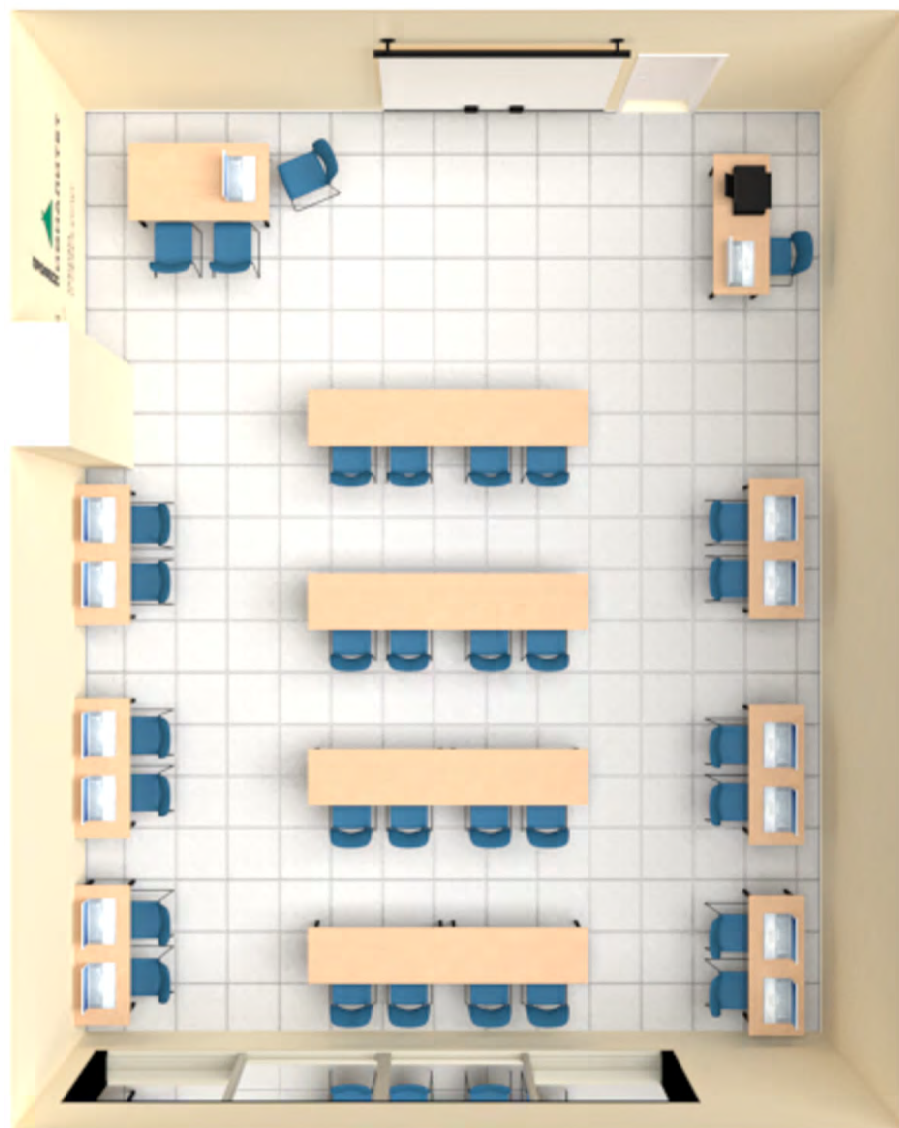

						ДП-001.06.2023-АР			
						"Донской политехнический колледж"			
						по адресу: Тульская область, город Донской, мкр. Центральный, ул. 30 лет Победы, д. 4			
Изм.	Кол. уч.	Лист	№ док	Подпись	Дата				
						Дизайн проект здания	Стадия	Лист	Листов
ГИП		Шелефонтюк					П	21	29
Разраб.		Марков				Зона 13. Предоставление туроператорских и турагентских услуг. Визуализация			

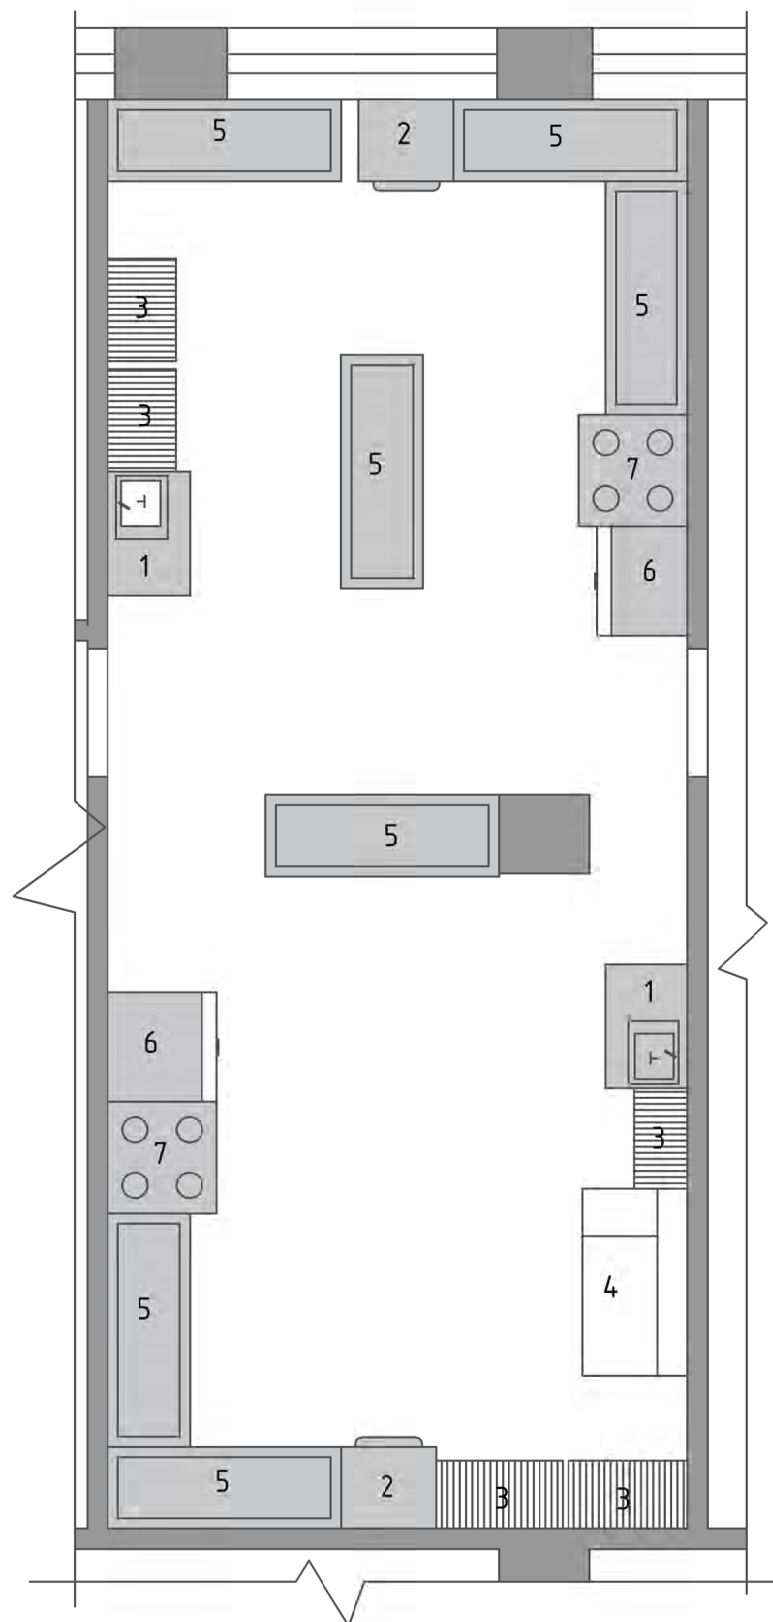

Экспликация помещений

№	Наименование	Площадь, м²
12	Приготовление горячих блюд и кулинарных изделий	51,4


Спецификация оборудования

Номер на плане	Наименование	Кол.
1	Мойка	2
2	Шкаф холодильный	2
3	Стеллаж 0,8м	5
4	Стол среднетемпературный	1
5	Стол производственный 1,8м	7
6	Пароконвектомат	2
7	Плита индукционная	2

						ДП-001.06.2023-АР				
						"Донской политехнический колледж"				
						по адресу: Тульская область, город Донской, мкр. Центральный, ул. 30 лет Победы, д. 4				
Изм.	Кол. уч.	Лист	№ док	Подпись	Дата					
ГИП		Шелефонтьук				Дизайн проект здания		Стадия	Лист	Листов
								П	22	29
Разраб.		Марков				Зона 12. Приготовление горячих блюд и кулинарных изделий.				
						Схема с расстановкой мебели и оборудования				



						ДП-001.06.2023-АР			
						"Донской политехнический колледж" по адресу: Тульская область, город Донской, мкр. Центральный, ул. 30 лет Победы, д. 4			
Изм.	Кол. уч.	Лист	№ док	Подпись	Дата	Дизайн проект здания	Стадия	Лист	Листов
ГИП		Шелефонтьук					П	23	29
Разраб.		Марков				Зона 12. Приготовление горячих блюд и кулинарных изделий. Визуализация			

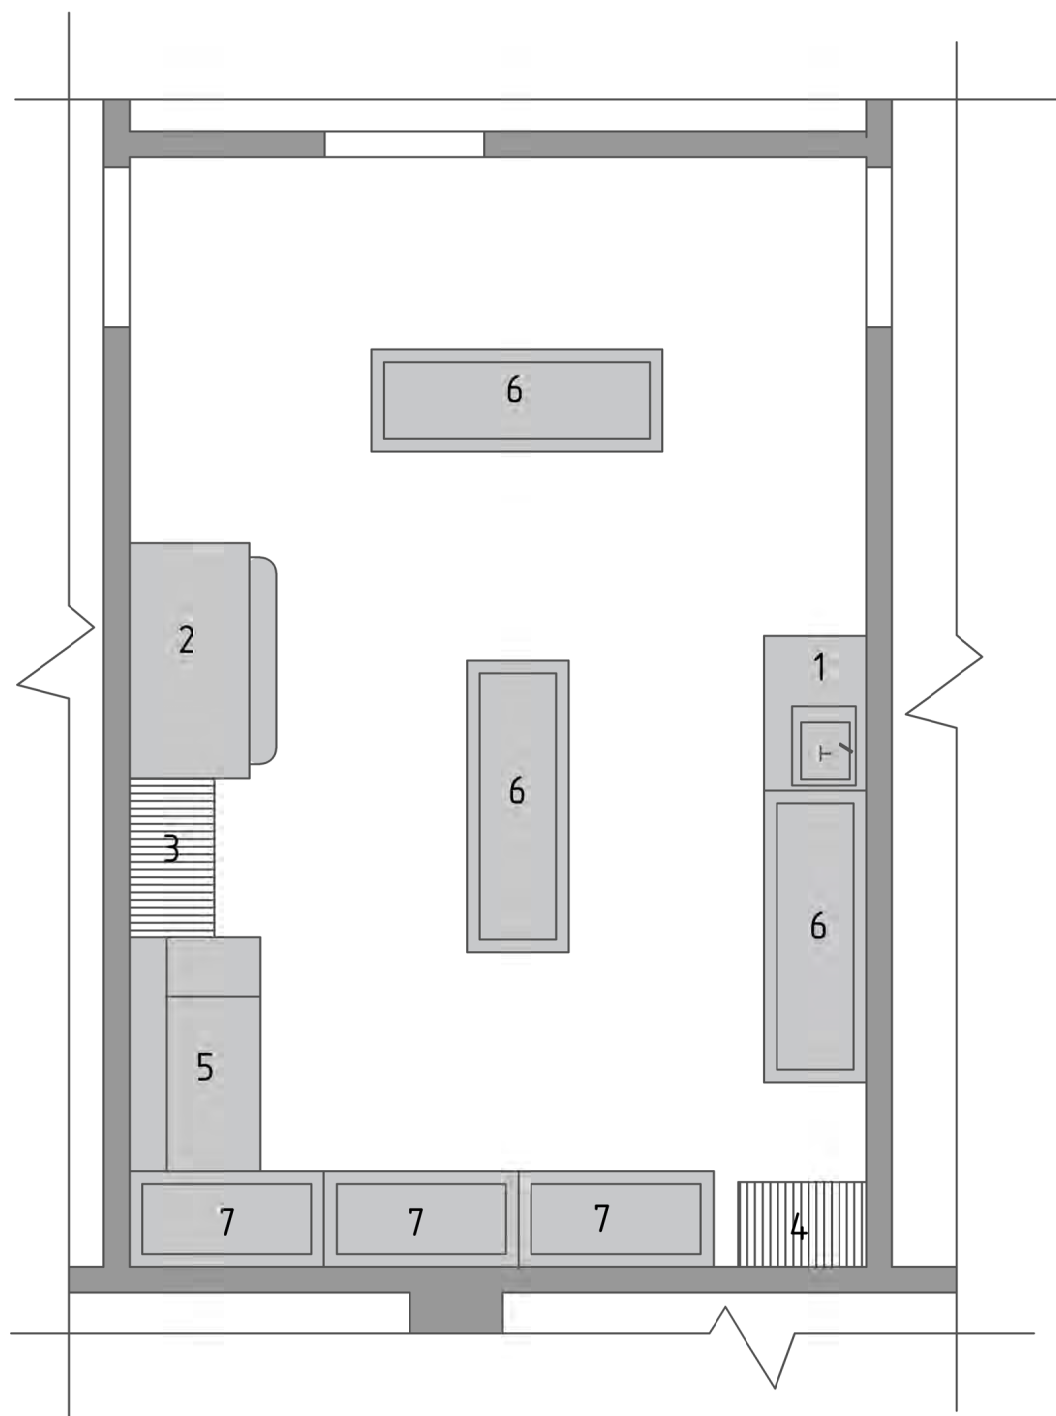

Экспликация помещений

№	Наименование	Площадь, м²
40	Приготовление и оформление холодных блюд и закусок.	31,9


Спецификация оборудования

Номер на плане	Наименование	Кол.
1	Мойка	1
2	Шкаф холодильный	1
3	Стеллаж 1м	1
4	Стеллаж 0,8м	1
5	Стол среднетемпературный	1
6	Стол производственный 1,8м	3
7	Стол производственный 1,2м	3

						ДП-001.06.2023-АР			
						"Донской политехнический колледж"			
						по адресу: Тульская область, город Донской, мкр. Центральный, ул. 30 лет Победы, д. 4			
Изм.	Кол. уч.	Лист	№ док	Подпись	Дата	Дизайн проект здания	Стадия	Лист	Листов
ГИП		Шелефонтьук					П	24	29
Разраб.		Марков					Зона 40. Приготовление и оформление холодных блюд и закусок. Схема с расстановкой мебели и оборудования		



						ДП-001.06.2023-АР			
						"Донской политехнический колледж"			
						по адресу: Тульская область, город Донской, мкр. Центральный, ул. 30 лет Победы, д. 4			
Изм.	Кол. уч.	Лист	№ док	Подпись	Дата	Дизайн проект здания	Стадия	Лист	Листов
ГИП		Шелефонтюк					П	25	29
Разраб.		Марков				Зона 40. Приготовление и оформление холодных блюд и закусок. Визуализация			

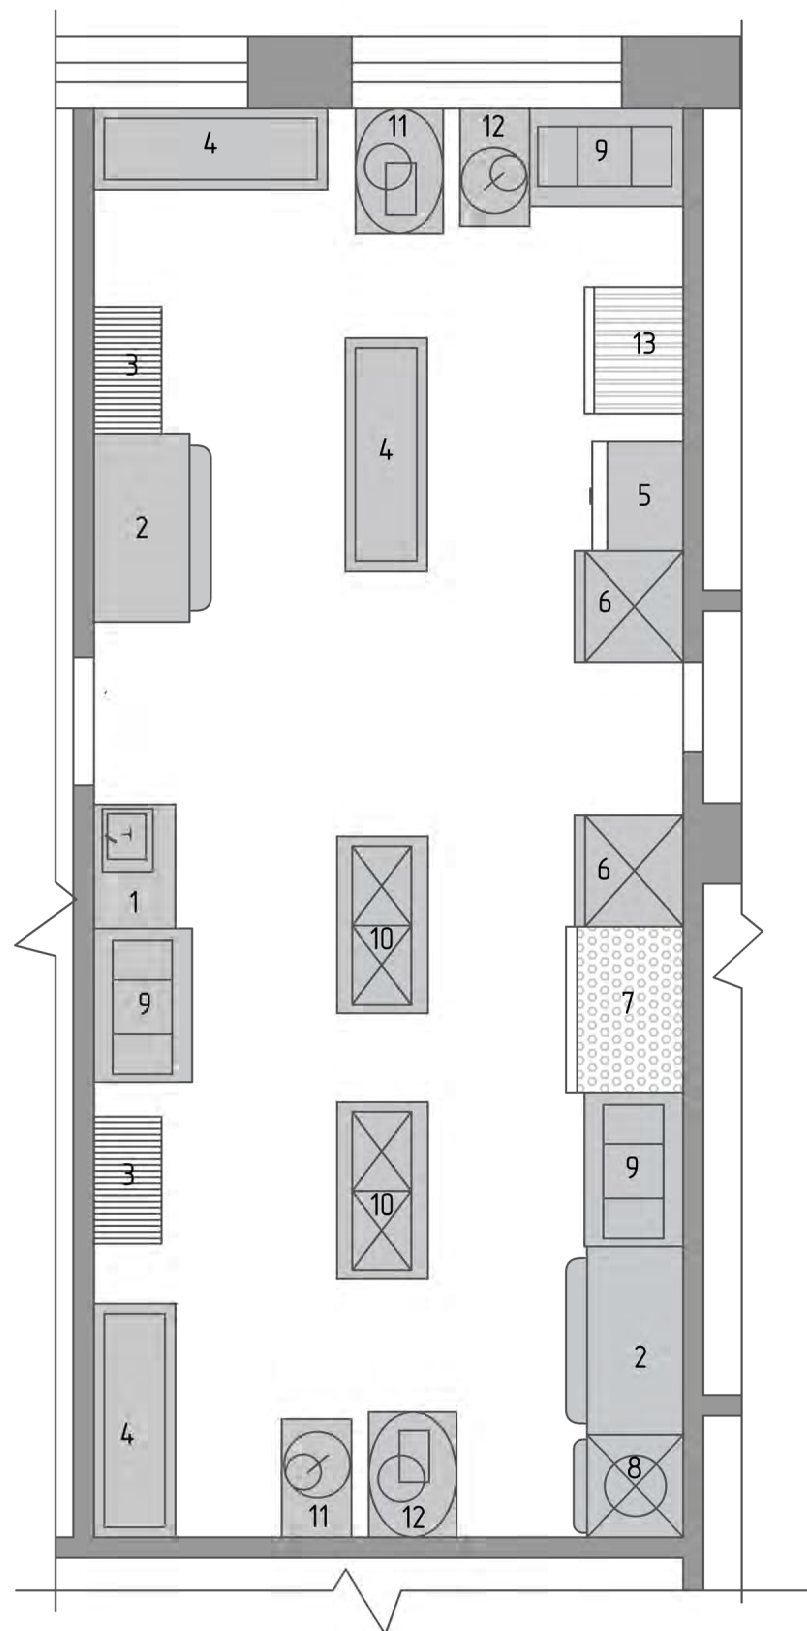

Экспликация помещений

№	Наименование	Площадь, м²
41	Приготовление и оформление хлебобулочных и мучных кондитерских изделий.	51,4


Спецификация оборудования

Номер на плане	Наименование	Кол.
1	Мойка	1
2	Шкаф холодильный	2
3	Стеллаж 1м	2
4	Стол производственный 1,8м	3
5	Пароконвектомат	1
6	Конвекционная печь	2
7	Печь электрическая	1
8	Шкаф шоковой заморозки	11
9	Стол-тумба купе	3
10	Стол кондитерский	2
11	Взбивальная машина	2
12	Тестомесительная машина	2
13	Шкаф расстоечный	1

						ДП-001.06.2023-АР			
						"Донской политехнический колледж"			
						по адресу: Тульская область, город Донской, мкр. Центральный, ул. 30 лет Победы, д. 4			
Изм.	Кол. уч.	Лист	№ док	Подпись	Дата	Дизайн проект здания	Стадия	Лист	Листов
ГИП		Шелефонтьук					П	26	29
Разраб.	Марков					Зона 41. Приготовление и оформление хлебобулочных и мучных кондитерских изделий. Схема с расстановкой мебели и оборудования			



						ДП-001.06.2023-АР				
						"Донской политехнический колледж"				
						по адресу: Тульская область, город Донской, мкр. Центральный, ул. 30 лет Победы, д. 4				
Изм.	Кол. уч.	Лист	№ док	Подпись	Дата	Дизайн проект здания		Стадия	Лист	Листов
ГИП		Шелефонтюк						П	27	29
Разраб.		Марков				Зона 41. Приготовление и оформление хлебоулочных и мучных кондитерских изделий. Визуализация				

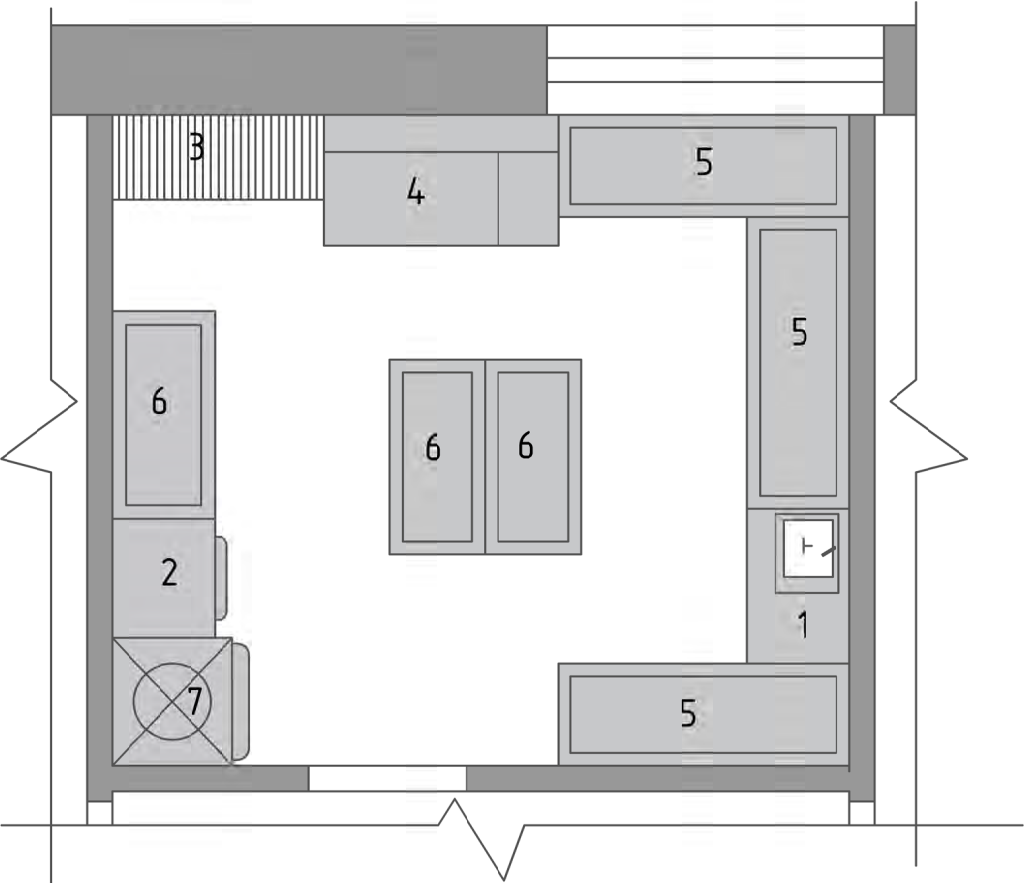

Экспликация помещений

№	Наименование	Площадь, м²
42	Приготовление и подготовка к реализации полуфабрикатов для блюд, кулинарных изделий разнообразного ассортимента	18,8

Спецификация оборудования

Номер на плане	Наименование	Кол.
1	Мойка	1
2	Шкаф холодильный	1
3	Стеллаж 1м	1
4	Стол среднетемпературный	1
5	Стол производственный 1,8м	3
6	Стол производственный 1,2м	3
7	Шкаф шоковой заморозки	2

						ДП-001.06.2023-АР				
						"Донской политехнический колледж"				
						по адресу: Тульская область, город Донской, мкр. Центральный, ул. 30 лет Победы, д. 4				
Изм.	Кол. уч.	Лист	№ док	Подпись	Дата	Дизайн проект здания		Стадия	Лист	Листов
ГИП		Шелефонтюк						П	28	29
Разраб.		Марков				Зона 42. Приготовление и подготовка к реализации полуфабрикатов для блюд, кулинарных изделий разнообразного ассортимента. Схема с расстановкой мебели и оборудования				



						ДП-001.06.2023-АР			
						"Донской политехнический колледж"			
						по адресу: Тульская область, город Донской, мкр. Центральный, ул. 30 лет Победы, д. 4			
Изм.	Кол. уч.	Лист	№ док	Подпись	Дата	Дизайн проект здания	Стадия	Лист	Листов
ГИП		Шелефонтьук					П	29	29
Разраб.		Марков				Зона 42. Приготовление и подготовка к реализации полуфабрикатов для блюд, кулинарных изделий разнообразного ассортимента. Визуализация			