

2024 ПРОФЕССИОНАЛИТЕТ



ДИЗАЙН-ПРОЕКТ

Государственное бюджетное профессиональное образовательное учреждение

Самарский социально-педагогический колледж (ГБПОУ «ССПК»)

Образовательного центра (кластера) ФП «Профессионалитет» Самарской области

Адрес : Самарская область, г. Самара, ул. Крупской/ Степана Разина , д.18/20-22А.

Фасад по ул. Степана Разина




Фасад



ПРОФЕССИОНАЛИТЕТ 2024



План первого этажа.

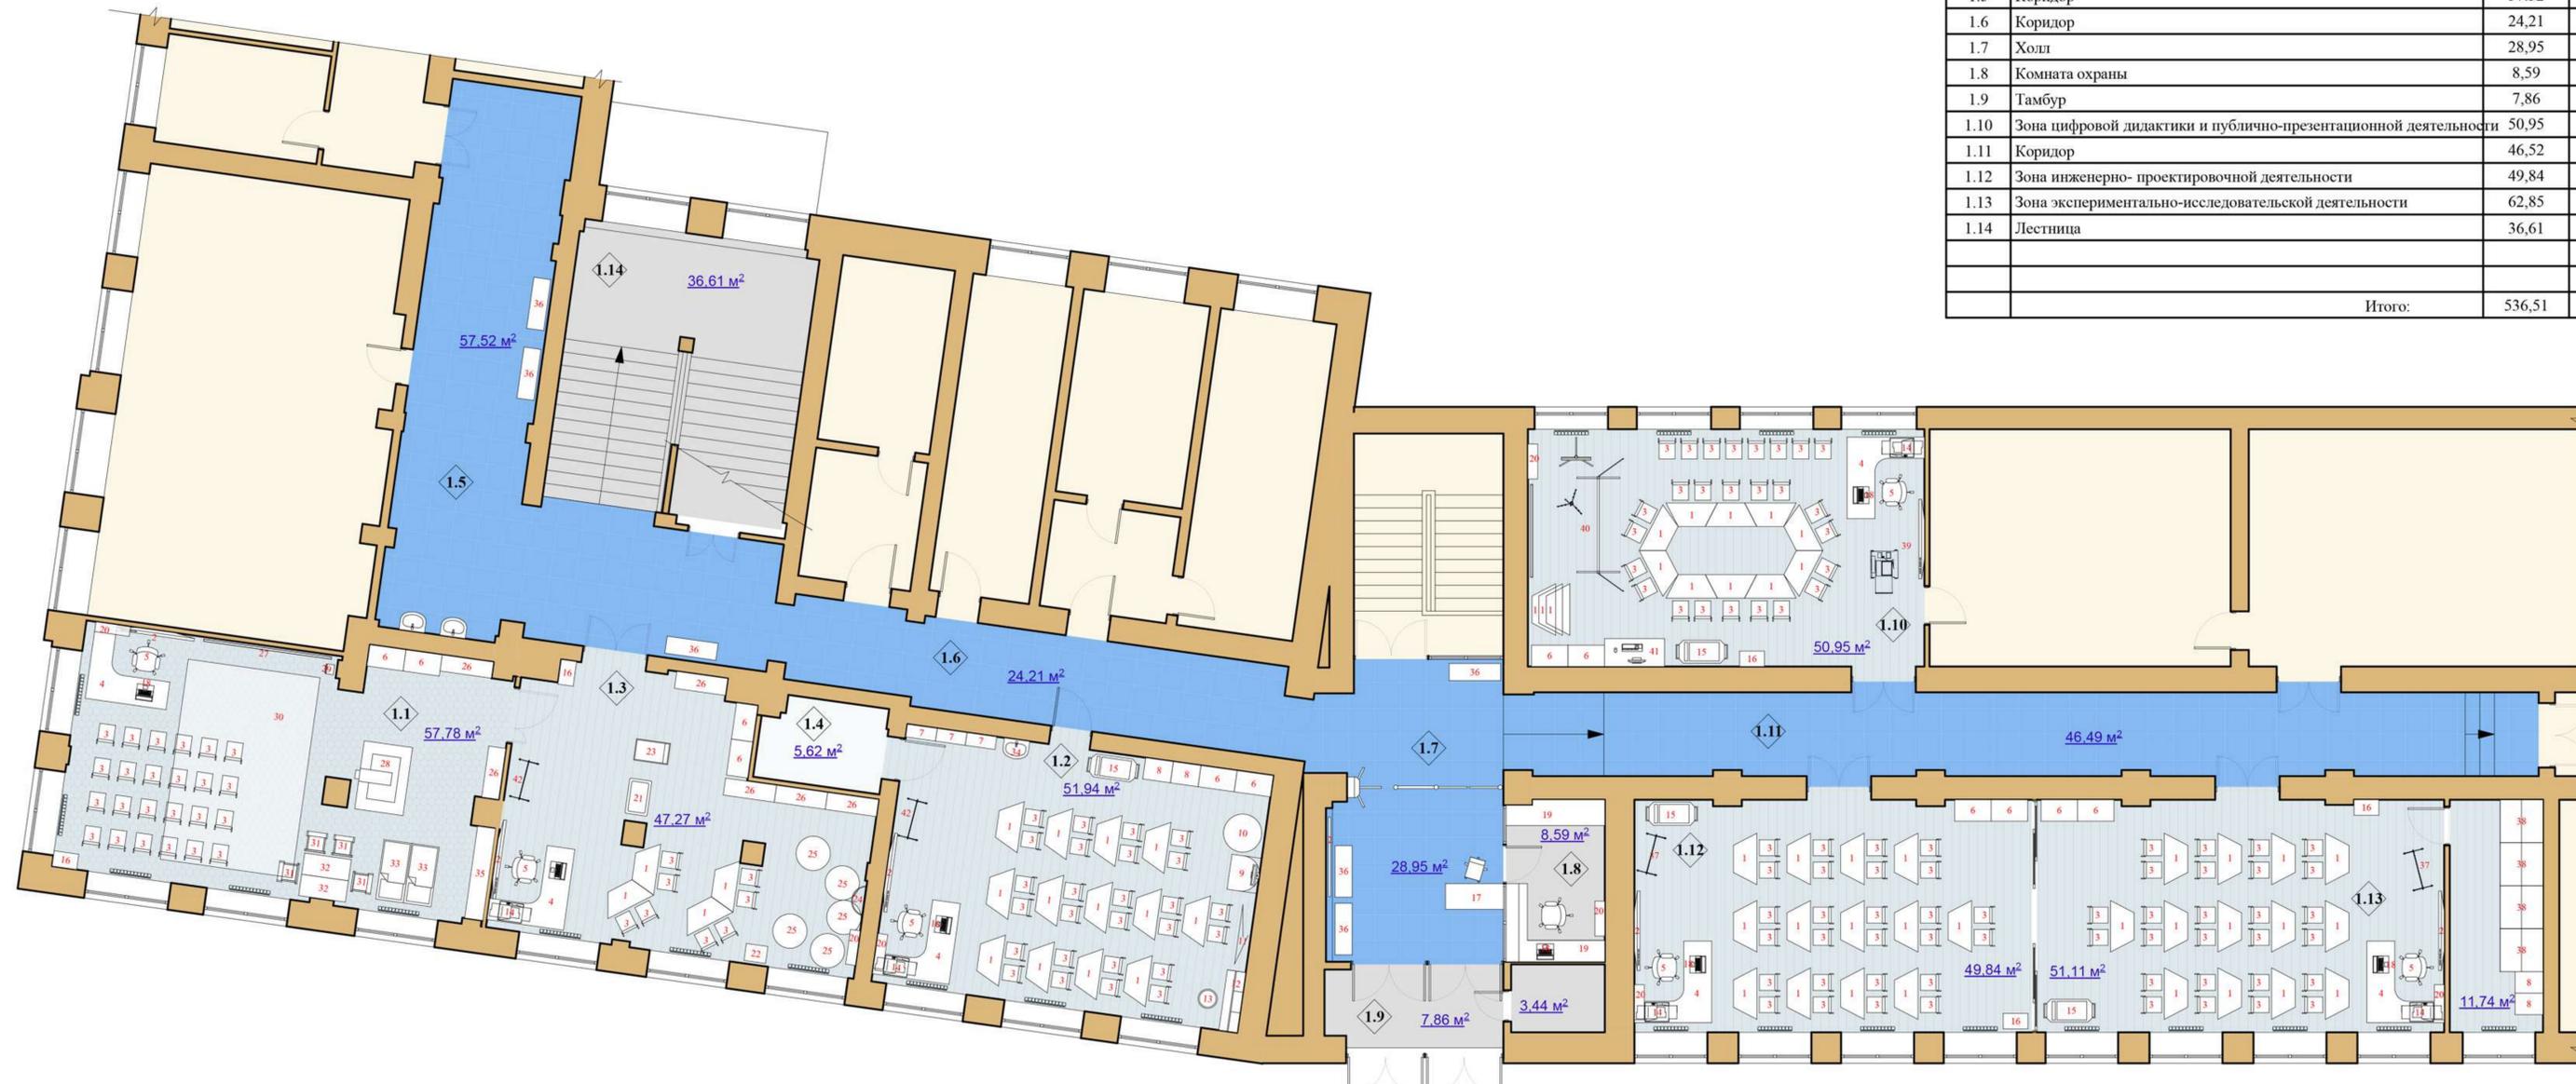

Экспликация помещений			
№ пом.	Наименование	Пл-дь, м²	Кат.
1.1	Зона игровой деятельности и физического развития	57,78	
1.2	Зона продуктивно-творческой деятельности и конструирования	51,94	
1.3	Зона коррекционно-технологической деятельности	47,27	
1.4	Серверная	5,62	
1.5	Коридор	57,52	
1.6	Коридор	24,21	
1.7	Холл	28,95	
1.8	Комната охраны	8,59	
1.9	Тамбур	7,86	
1.10	Зона цифровой дидактики и публично-презентационной деятельности	50,95	
1.11	Коридор	46,52	
1.12	Зона инженерно-проектировочной деятельности	49,84	
1.13	Зона экспериментально-исследовательской деятельности	62,85	
1.14	Лестница	36,61	
Итого:		536,51	

Согласовано			
Изм. №	Подп. и дата	Взам. инв. №	
Инт. № подл.			

				67/23-ДП		
				Разработка проектно-сметной документации на капитальный ремонт помещений под устройство образовательного кластера ФП «Профессионалитет» государственного бюджетного профессионального образовательного учреждения Самарской области «Самарский социально-педагогический колледж» по адресу: Самарская область, г. Самара, ул. Крупской/ Степана Разина, д.18/20-22А.		
Изм.	Кол.уч.	Лист	№ док.	Подпись	Дата	
Архитектор	Борисова С.Г.					
ГИП	Булгакова О.С.					
				Перестройка и модернизация помещений		
				Стадия	Лист	Листов
				П	3	
				ИП М.А. Сайгушинский		
				План расстановки мебели. М 1:100.		

№	Наименование	Краткие (рамочные) технические характеристики
1	Стол ученический	Стол складной "Флип-топ" трапеция не менее 1200х600, столешница из ЛДСП толщиной не менее 22 мм
2	Интерактивная панель 75"	Диагональ не менее 75 дюймов не более 95 дюймов, разрешение не менее FHD 1920x1080 не более 7680x4320
3	Стул ученический	Стул школьный антивандальный пластик, ростовая группа 6 - 7
4	Стол учителя	Стол эргономичный Размер изделия: не менее 1600х1200/600х750 мм, ЛДСП
5	Компьютерное кресло	Кресло офисное на газлифте с поясничной поддержкой со спинкой с подлокотниками (сетка/ткань, пластик)
6	Шкаф для оборудования с замком	Шкаф распашной, на металлокаркасе, с встроенным замком, с полками. Светлой расцветки. Внешние размеры (мм) не менее 2000х850х500 Внутренние размеры (мм) не менее 1900х840х430 , количество полок : не менее 4 , ключевой замок
7	Стеллаж	Стеллаж вертикальный с четырьмя дверцами в шахматном порядке Материал: ЛДСП не менее 16 мм, Размер изделия (ШхГхВ) не менее 700х350х1430 мм
8	Цифровая лаборатория	Количество модулей цифровой лаборатории: не менее 5 шт 8 модулей
9	Мультстудия для кукольной и плоскостной анимации методом покадровой съемки	Детская мультстудия - комплект для создания мультфильмов, кукольной анимации, пластилиновой, песочной мультипликации
10	Передвижной стол игровой, для занятий с водой или песком	Пластиковый стол разделенный на две части для заполнения водой и песком, с набором игрушек для песка
11	Ширма для кукольного театра, трансформируемая	Напольная ширма с подвижными створками по бокам, с занавесками створками по бокам
12	Цифровое фортепиано	цифровой инструмент, который оборудован 88-нотной клавиатурой молоточкового типа, имеет выход USB, имеет записывающее устройство подключается к наушникам
13	Стул для фортепиано	Искусственная кожа, металл, газлифт
14	МФУ	Максимальный формат-А4, Количество страниц в месяц-не менее 60000, автоматическая двусторонняя печать, Скорость ч/б печати (А4), не менее 22 стр/мин не более 40 стр/мин. Скорость цветной печати не менее 18 стр/мин не более 40 стр/мин, Интерфейсы- Ethernet (RJ-45), USB, Wi-Fi.
15	Мобильная (тележка) станция	Позволяет оптимально разместить до 25 ноутбуков с диагональю экрана не менее 13 дюймов и один ноутбук с диагональю экрана не более 17,3 дюймов. Группы розеток, элементы системы электропитания, блоки зарядных устройств, беспроводной маршрутизатор и дополнительное оборудование - размещаются в техническом отсеке.
16	Тумба	С ящиками на колесах ЛДСП Не менее ширина 36 см, высота 76 см, глубина 58 см
17	Стол регистрации	Стол эргономичный Размер изделия: не менее 1200х600х750 мм, ЛДСП
18	Ноутбук	Количество ядер процессора не менее 4, Диагональ экрана не менее 15.6 дюймов не более 24 дюймов, Разрешение экрана не менее 1920x1080 не более 2560 x 1440, SSD не менее 256 Гб не

		более 1024 Гб, Предустановленное ПО.
19	Модульная мебель	комплект мебели для организации зоны ресепшен
20	Сплит-система	
21	Интерактивный стол	Диагональ дисплея интерактивного стола - не менее 43 дюйма
22	Набор для развития игровой деятельности	мобильный стелаж с 5 модулями для работы с детьми раннего возраста
23	Стол для рисования песком с цветной подсветкой	стол с подсветкой 40*60 см на пульте управления и предназначен для рисования песком, столешница из орг стекла с бортиками, ножки, песок, набор гребней, пульт ДУ, блок питания
24	Фиброоптический сухой душ	Материал фанера пластик.Беспроводной пульт управления, паспорт, блок питания, Фиброоптический душ с источником света
25	Пуф Капля	Мягкое кресло-мешок в виде капли, наполненное полистирольными гранулами.
26	Стеллаж	Стеллаж вертикальный с четырьмя дверцами в шахматном порядке Материал: ЛДСП не менее 16 мм, Размер изделия (ШхГхВ) не менее 1200х350х1430 мм
27	Интерактивная стена	Интерактивная стена (настенная проекция, реагирующая на прикосновения) в комплекте с ПО, компьютером и проектором для детских образовательных учреждений.
28	Интерактивная песочница	Интерактивная песочница + ПО , состоит из стола, песочницы, проектора, камеры и программного обеспечения.
29	Портативная акустическая система	Мощность не более 850 Вт
30	Коврограф «Ларчик» В.Воскобовича	Игровой комплекс. Игровое поле из ковролина с делением на клеточки (100 кл.), 18 дополнительных элементов, крепящихся на игровое поле, методические рекомендации
31	Стул детский регулируемый по высоте	Стул детский, деревянный, регулируемый
32	Стол детский	Стол детский, регулируемый по высоте
33	Кровать детская	Кровать детская 1400х650х600 мм, ЛДСП, бук бавария, настил ДВП
34	Умывальник	Умывальник с подогревом. Стальной бак , пластиковая мойка, стальная тумба. Подключение 220 В
35	Стеллаж	Стеллаж вертикальный с Материал: ЛДСП не менее 16 мм, Размер изделия (ШхГхВ) не менее 2100х350х1430 мм
36	Скамья	1200х400
37	Флипчарт магнитно-маркерный, на колёсах	Размер не менее 700х1000 мм, на колёсах, магнитно-маркерная поверхность белого цвета
38	Стеллаж	Металлический, размеры не менее 2500/1000х1000/5
39	Программно-аппаратный комплекс цифровая дидактика и публично-презентационная деятельность	
40	Школьная медиастудия	Видеостудия с возможностью записи видео с частотой 60 кадров/сек в составе: стеклянная сенсорная доска не менее 60 дюймов, не более 94 дюймов; Количество ядер не менее 6, не более 8; Жесткий диск не менее 250гб, не более 1024гб
41	Стол для	ЛДСП;размеры не менее 1400*650*750

	размещения управления программно- аппаратным комплексом	
42	Флипчарт магнитно- маркерный, на колёсах	Размер не менее 700х1000 мм, на колёсах, магнитно-маркерная поверхность зеленого цвета

Холл.



Холл.



Холл.



Холл.




Лестница



Лестница



Коридор

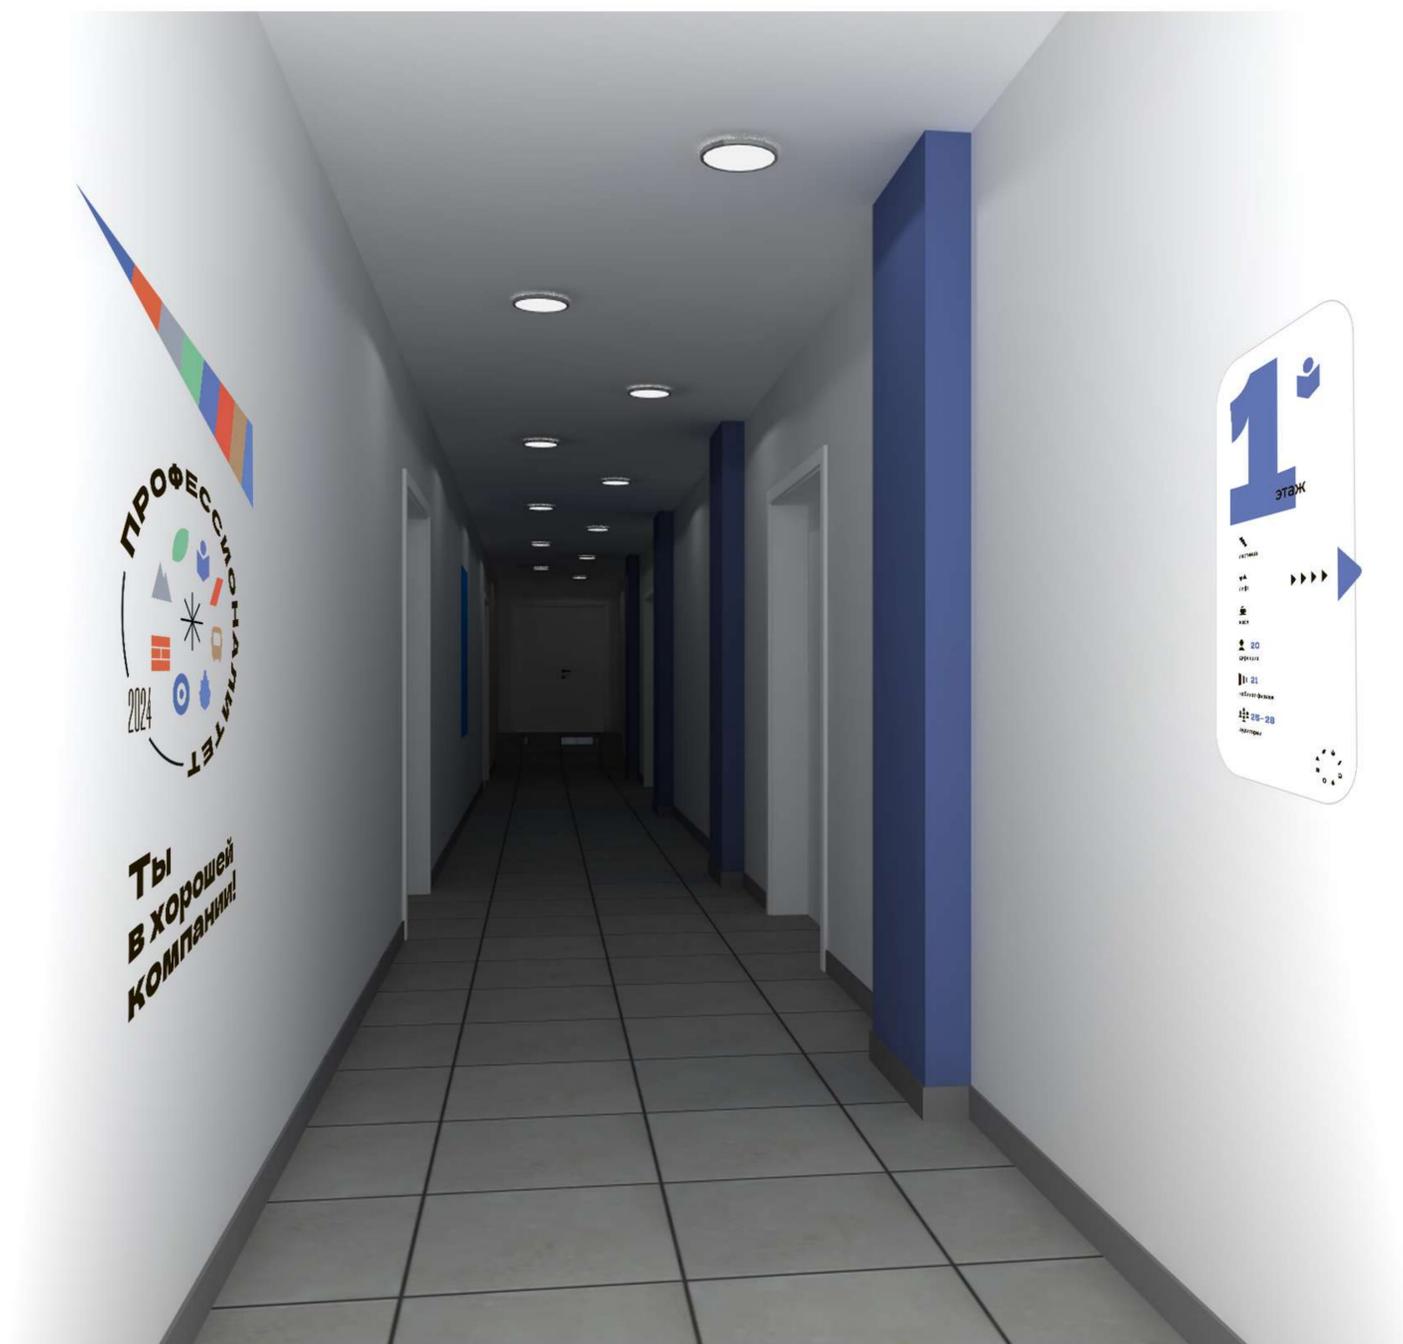


Коридор




Коридор



Зона цифровой дидактики и публично-презентационной деятельности

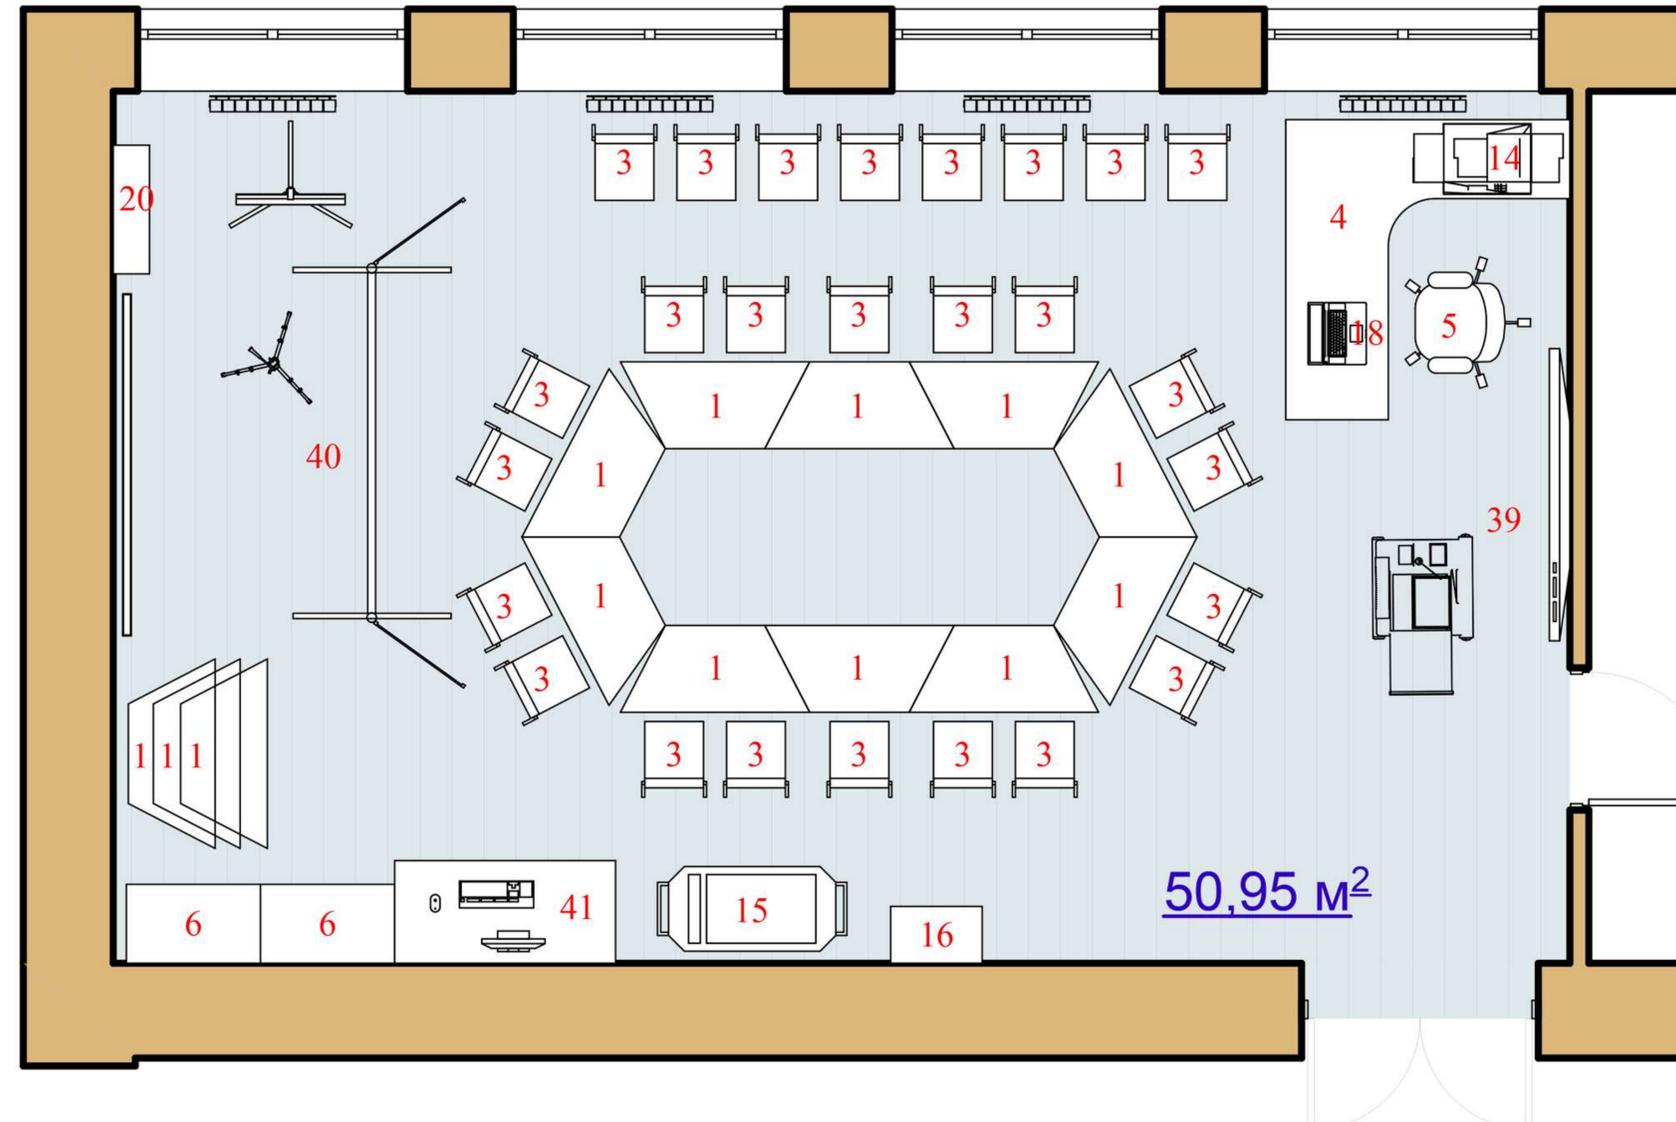

Зона цифровой дидактики и публично-презентационной деятельности

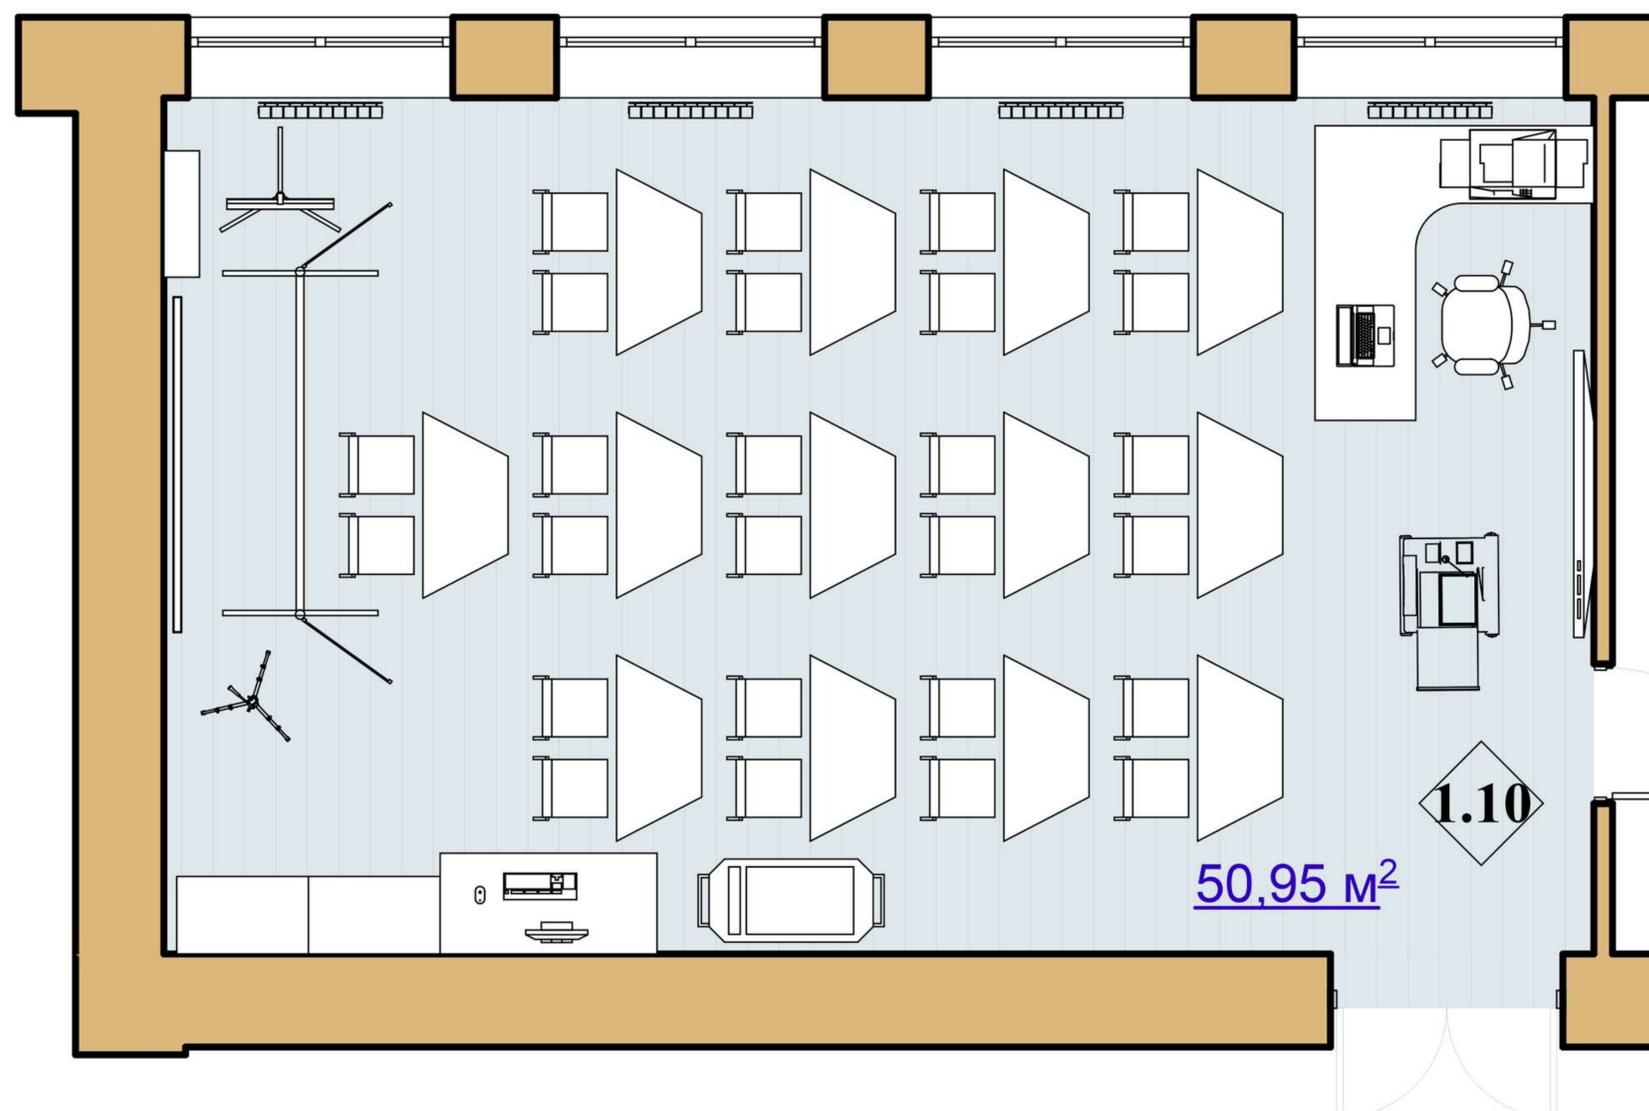

Зона цифровой дидактики и публично-презентационной деятельности



Зона цифровой дидактики и публично-презентационной деятельности




Зона цифровой дидактики и публично-презентационной деятельности



Зона цифровой дидактики и публично-презентационной деятельности



Зона инженерно-проектировочной деятельности
Зона экспериментально-исследовательской деятельности

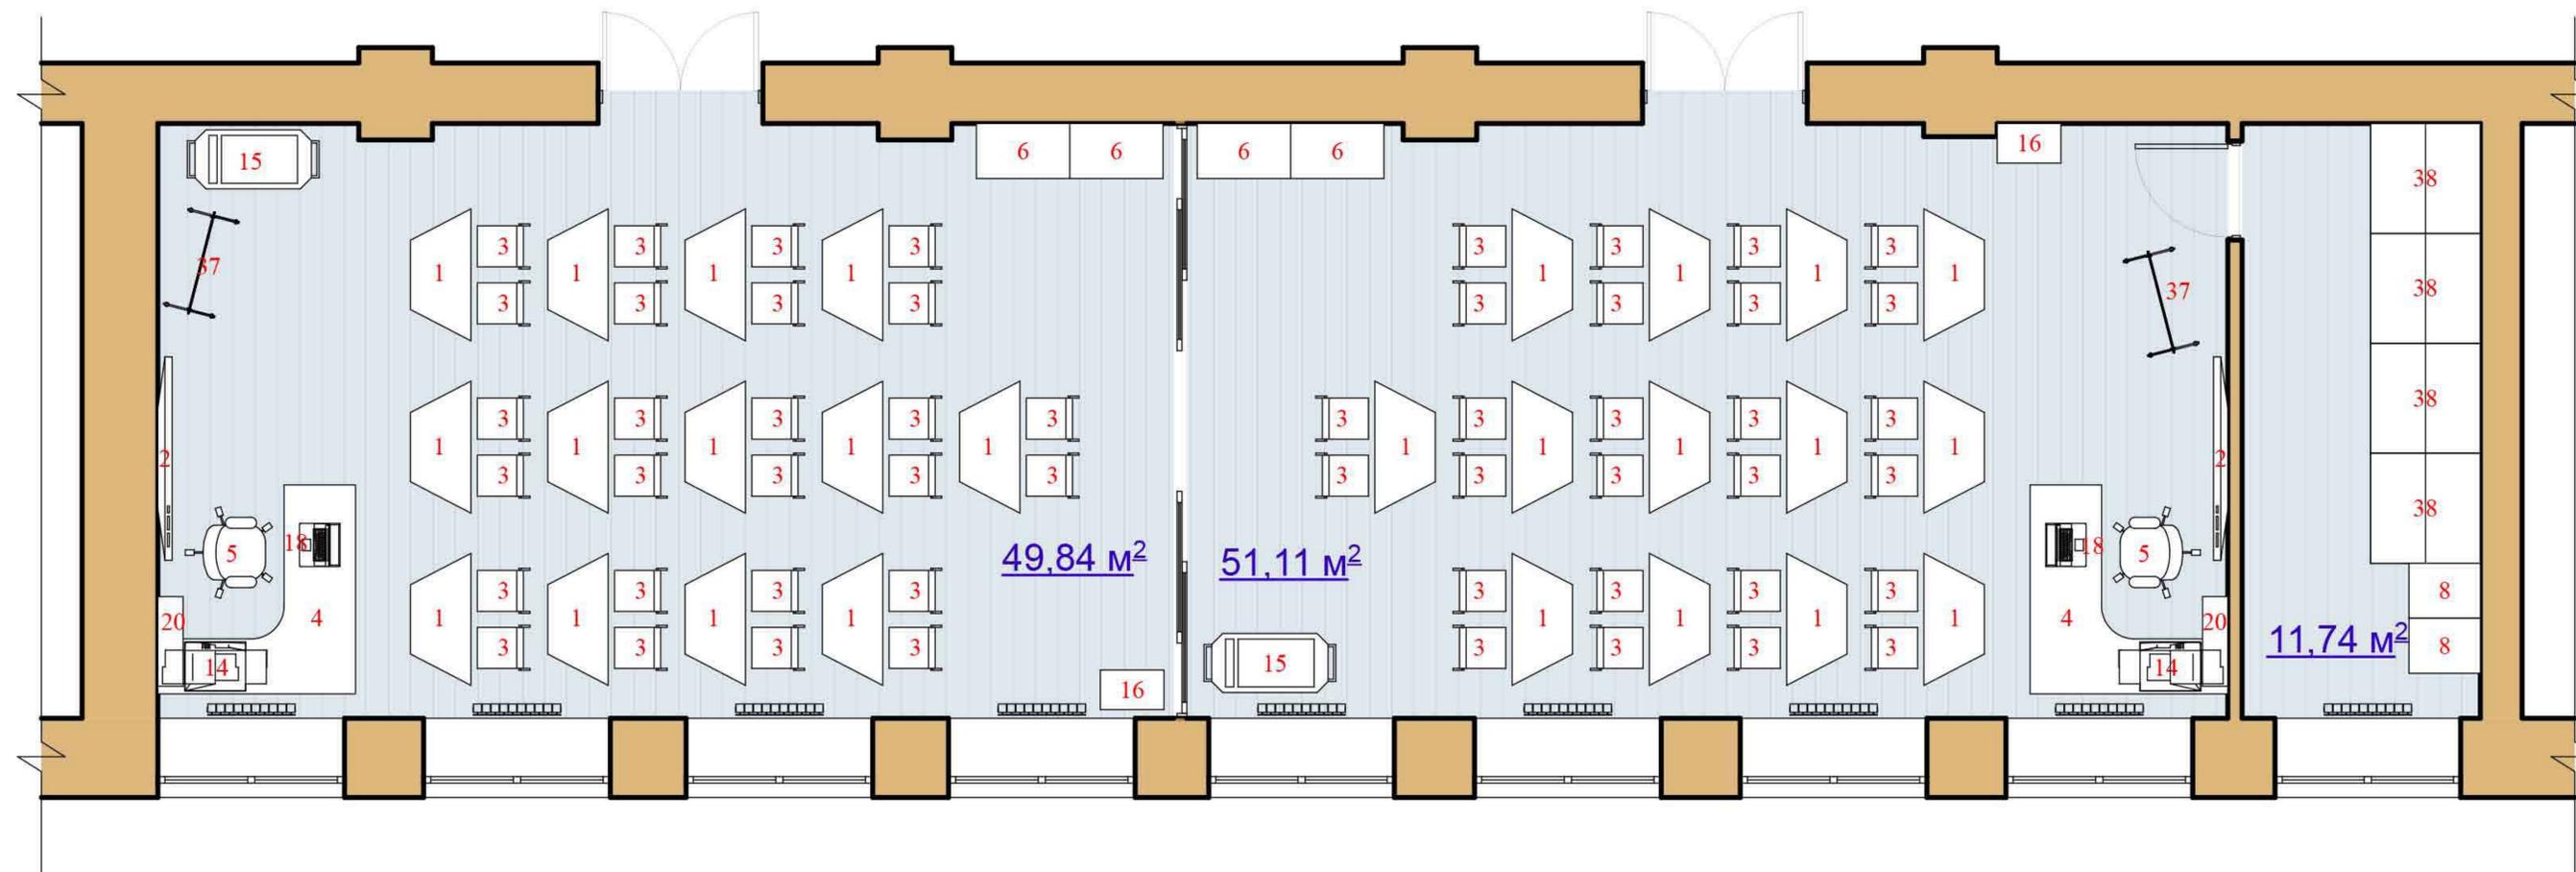

Зона инженерно-проектировочной деятельности



Зона инженерно-проектировочной деятельности



Зона инженерно-проектировочной деятельности



Зона инженерно-проектировочной деятельности



Зона экспериментально-исследовательской деятельности



Зона экспериментально-исследовательской деятельности




Зона экспериментально-исследовательской деятельности



Зона экспериментально-исследовательской деятельности



Зона продуктивно-творческой деятельности и конструирования

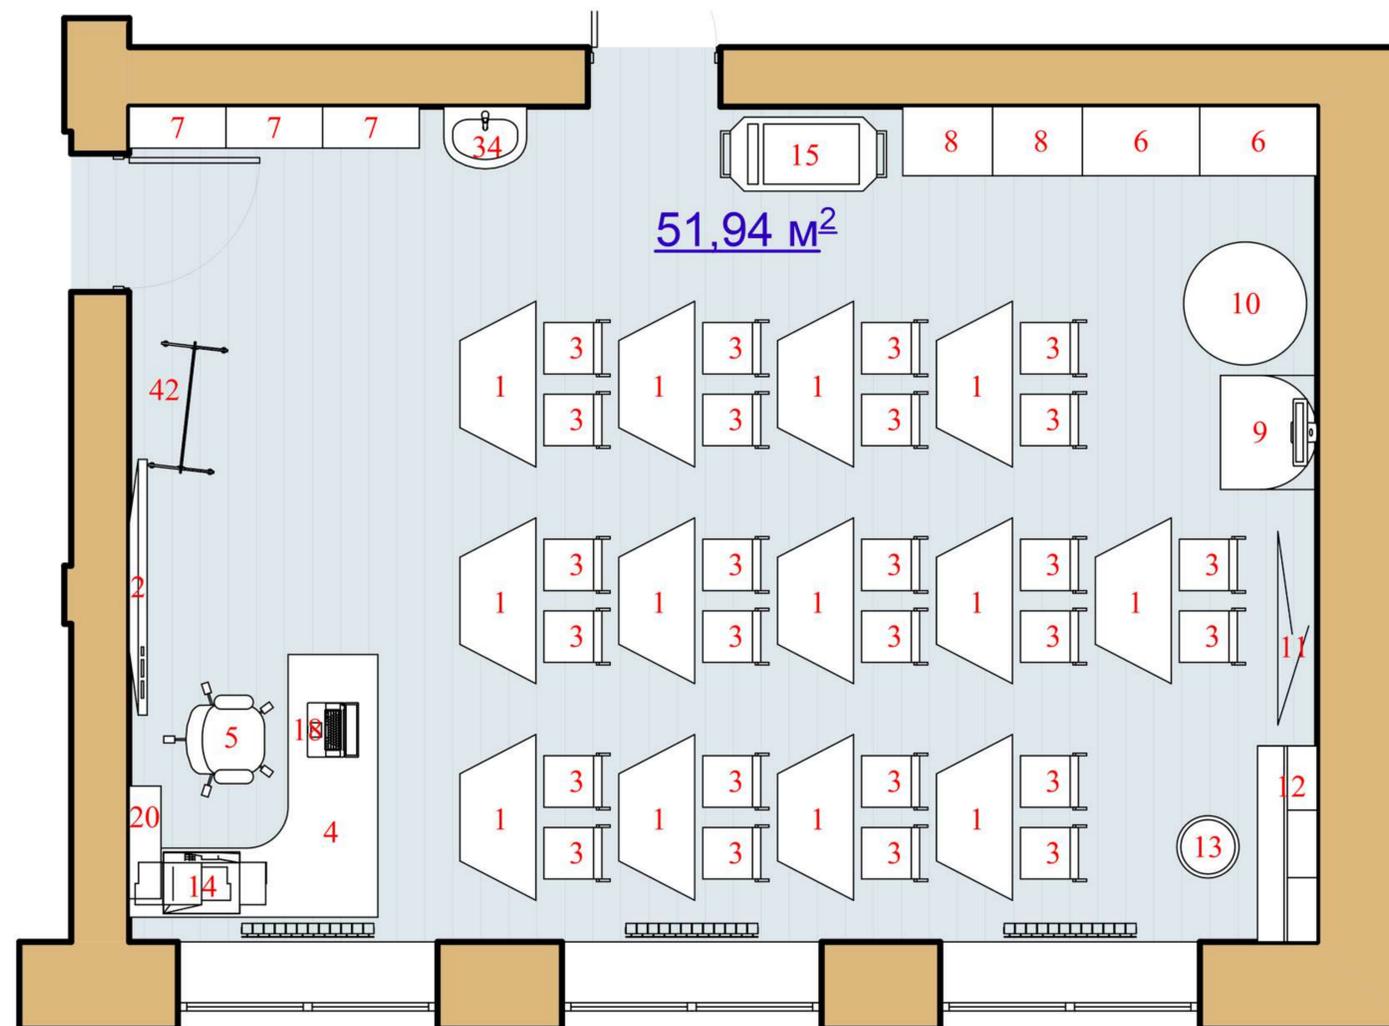

Зона продуктивно-творческой деятельности и конструирования



Зона продуктивно-творческой деятельности и конструирования




Зона продуктивно-творческой деятельности и конструирования



Зона продуктивно-творческой деятельности и конструирования



Зона коррекционно-технологической деятельности

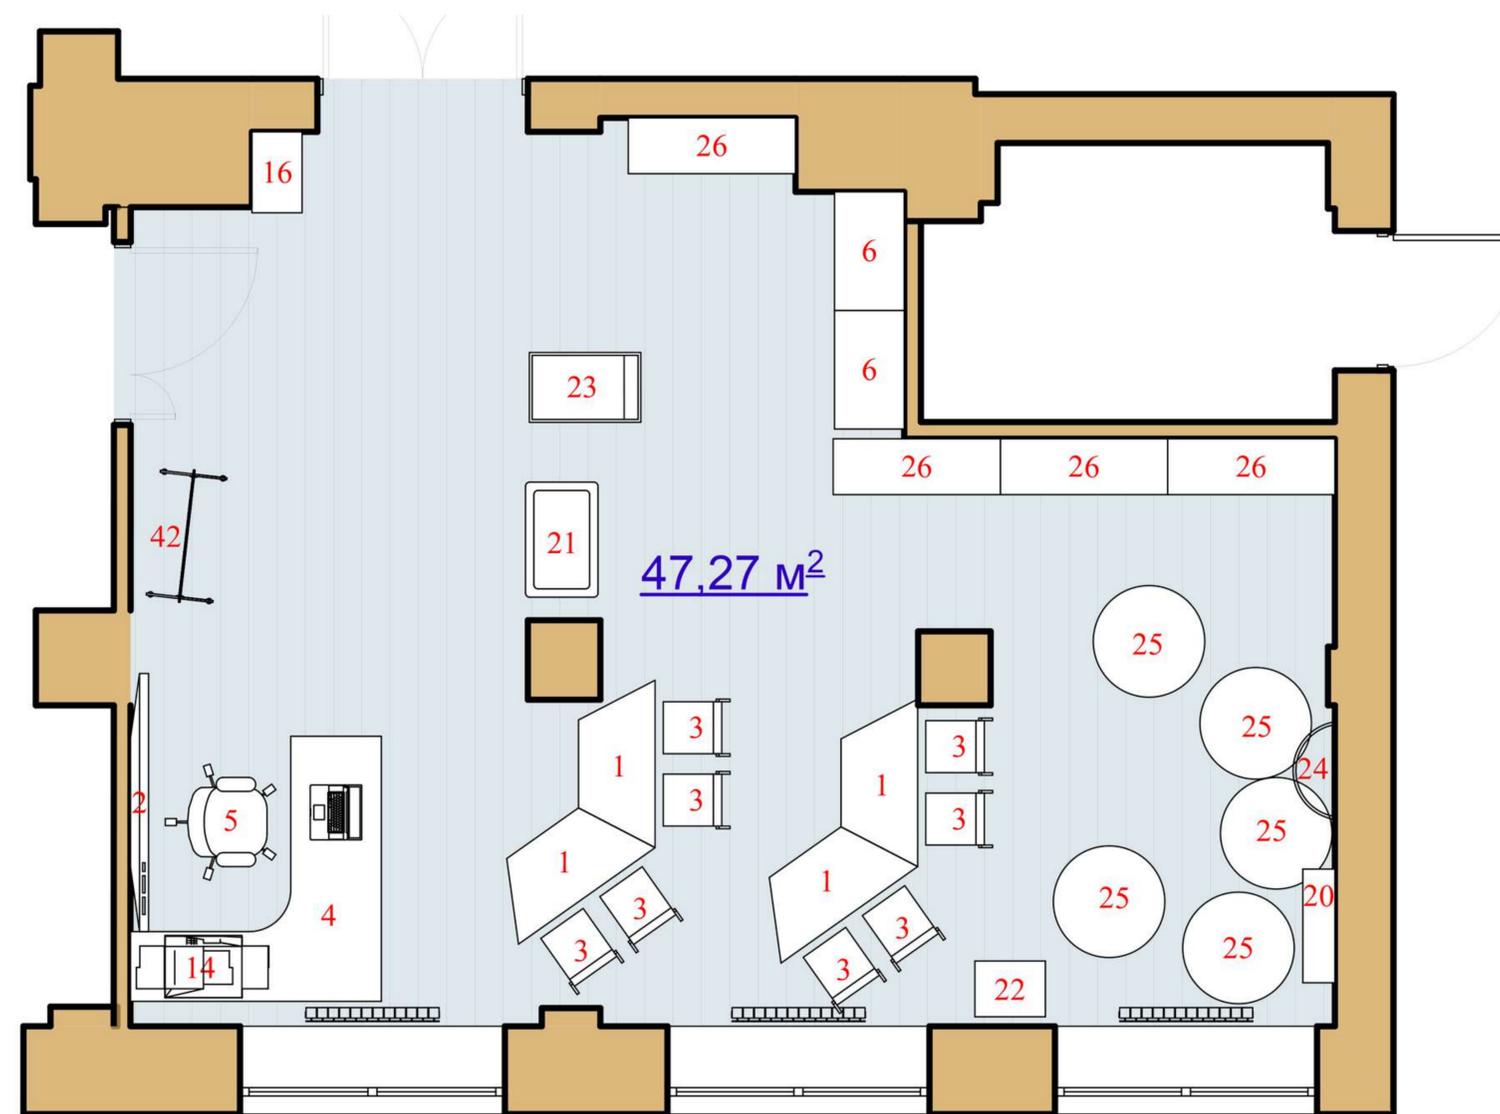

Зона коррекционно-технологической деятельности



Зона коррекционно-технологической деятельности



Зона коррекционно-технологической деятельности




Зона коррекционно-технологической деятельности



Зона коррекционно-технологической деятельности



Зона игровой деятельности и физического развития

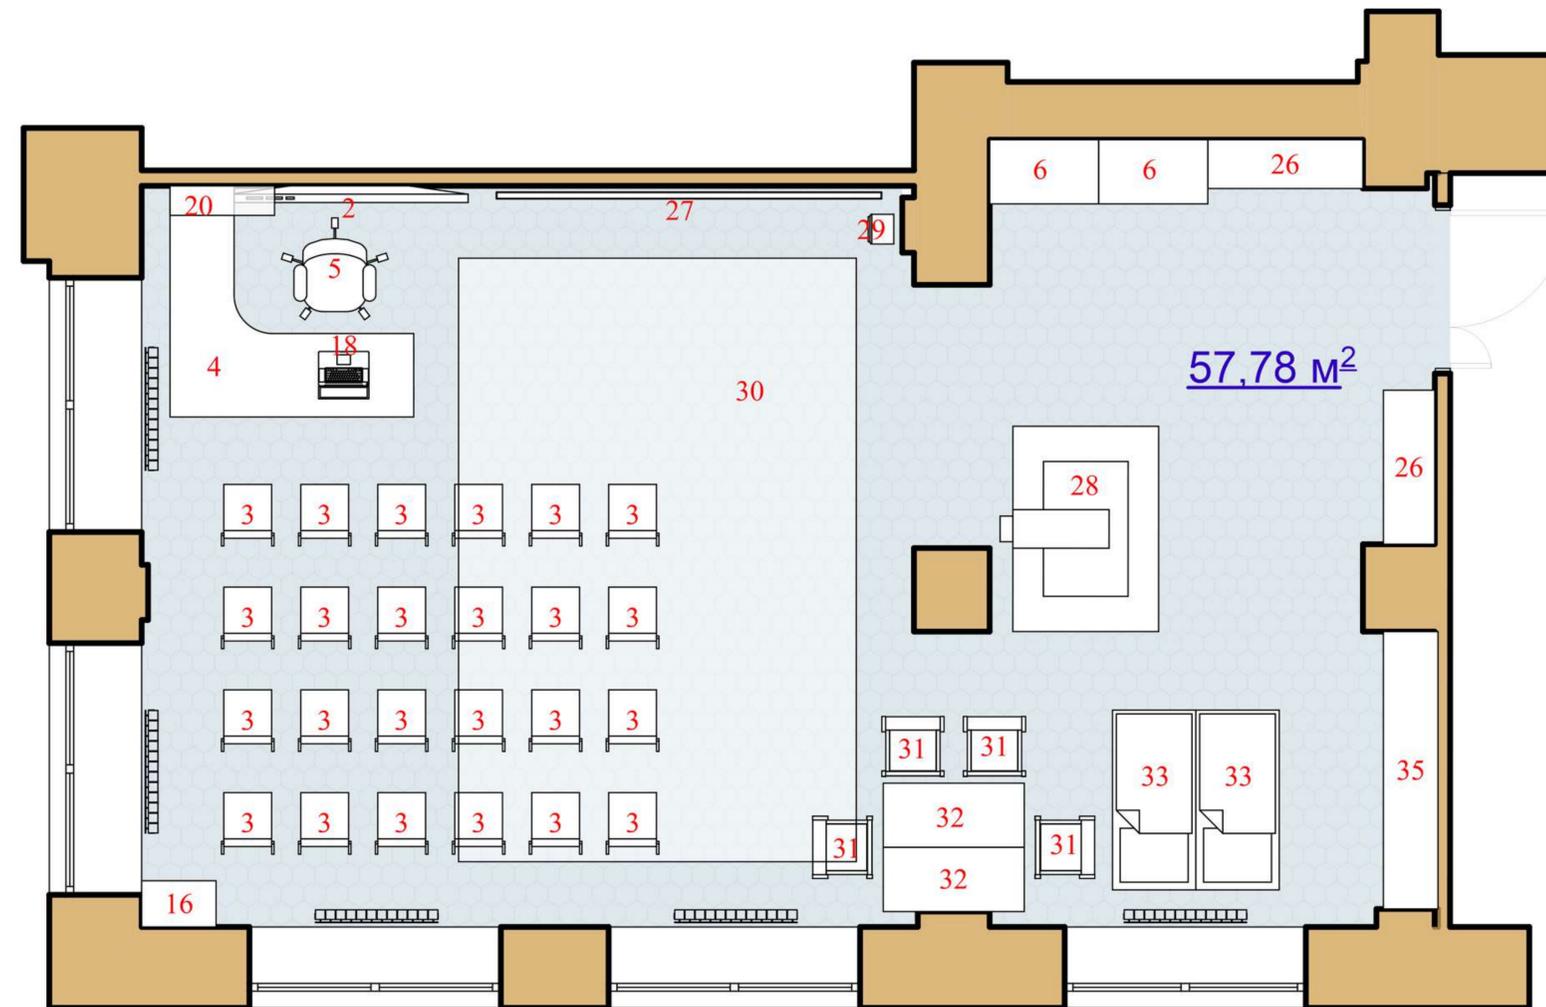

Зона игровой деятельности и физического развития



Зона игровой деятельности и физического развития



Зона игровой деятельности и физического развития



Зона игровой деятельности и физического развития

