

ПРОЕКТ помещений кластера «Петровская слобода»
ГАПОУ РК «Колледж технологии и предпринимательства»
Республика Карелия, г. Петрозаводск,
пр. А. Невского, д. 64




туризм
и сфера услуг

ПРОФЕССИОНАЛИТЕТ 2023



ФАСАД
3D -визуализация

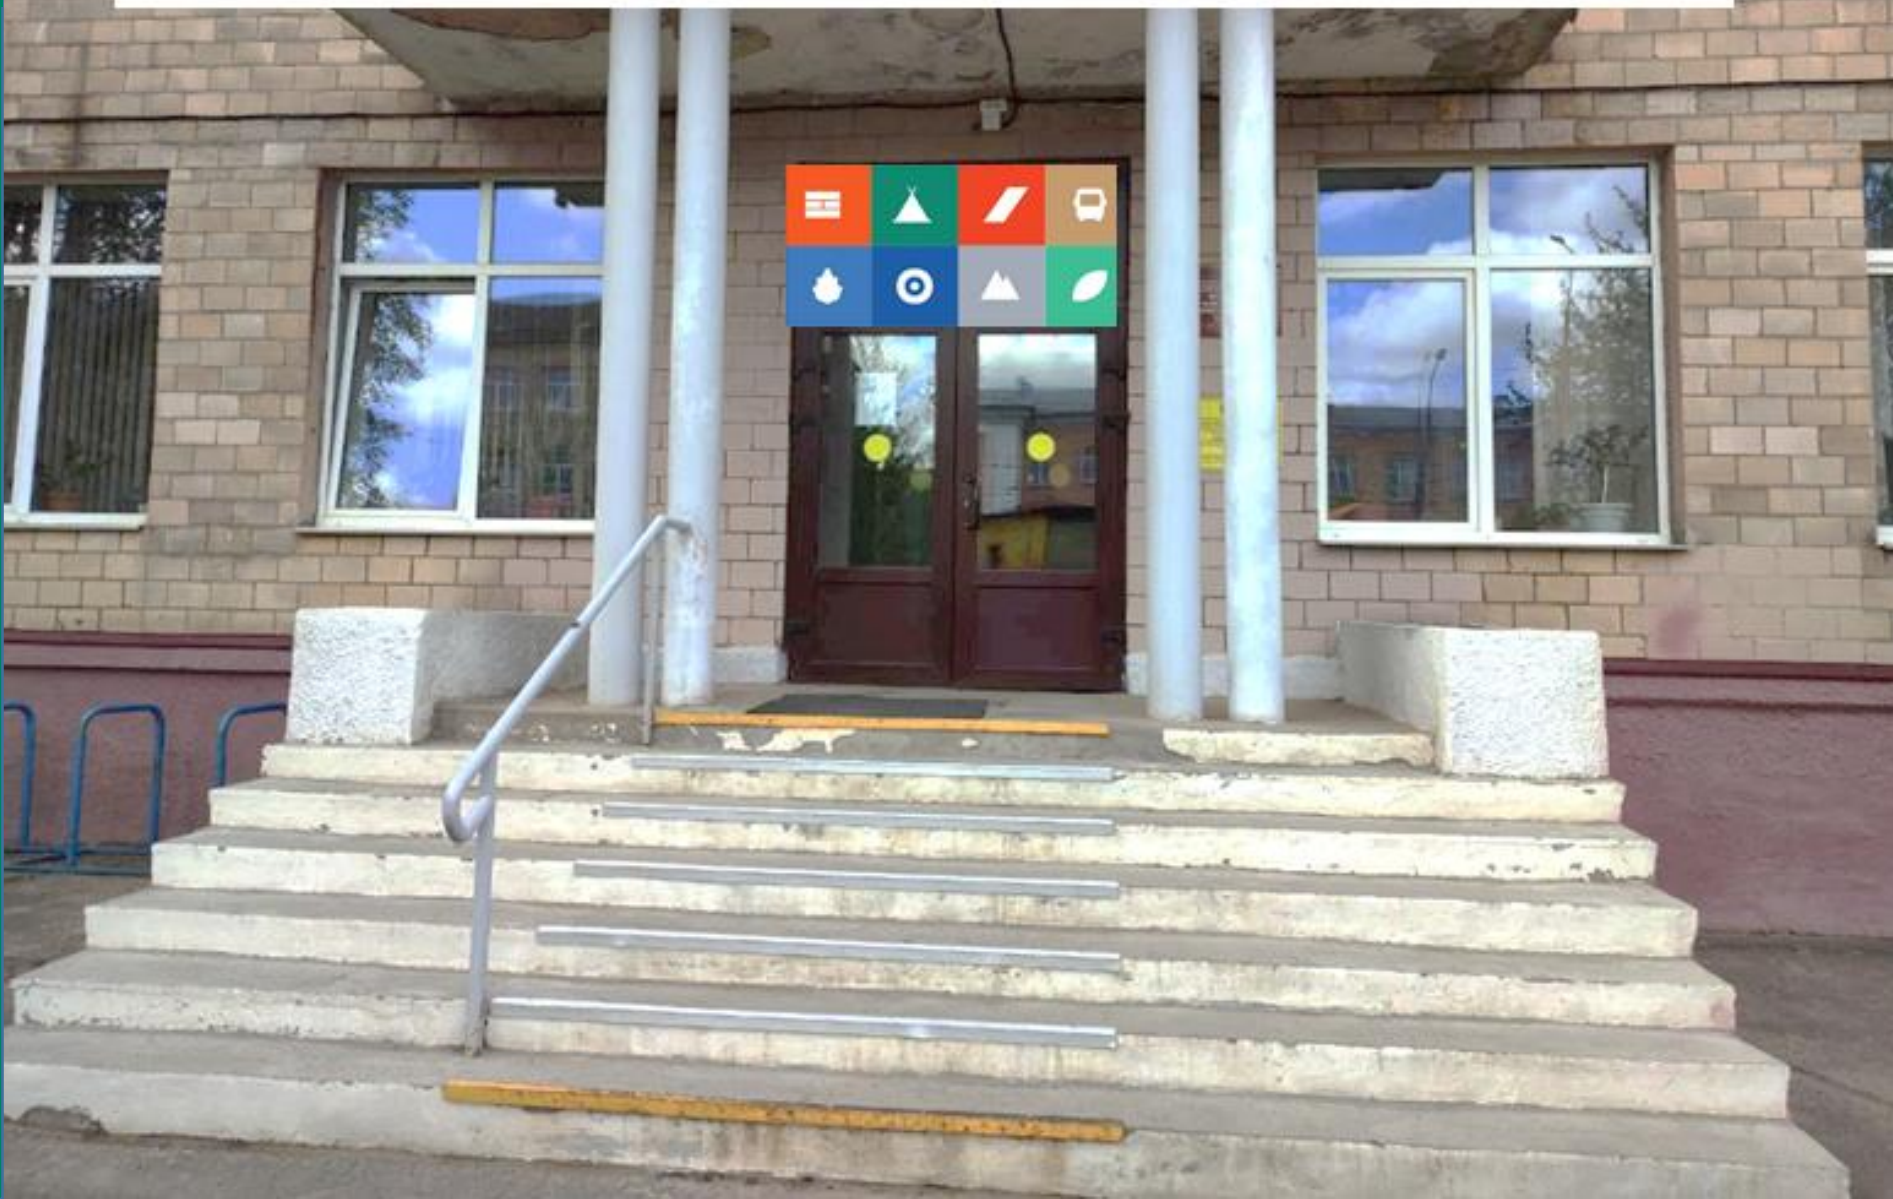


ОБЩИЙ ПЛАН 1 ЭТАЖ S= 710,78 м2

Экспликация помещений:

- 1-входная группа S = 164,98 м2
- 2-коридоры, лестничные пролёты S = 241,6 м2
- 3-Зона 1. Лаборатория технологий парикмахерского услуг S = 63 м2
- 4- Зона 3. Лаборатория технологий маникюра S = 52,7 м2
- 5- Зона 5. Лаборатория моделирования и художественного оформления причёсок S = 59,6 м2
- 6- Зона 4.Лаборатория технологий педикюра S = 25 м2
- 7- Зона 2. Лаборатория технологий визажа S = 53,4 м2
- 8-Зона 12. Лаборатория бережливого производства S = 50,5 м2






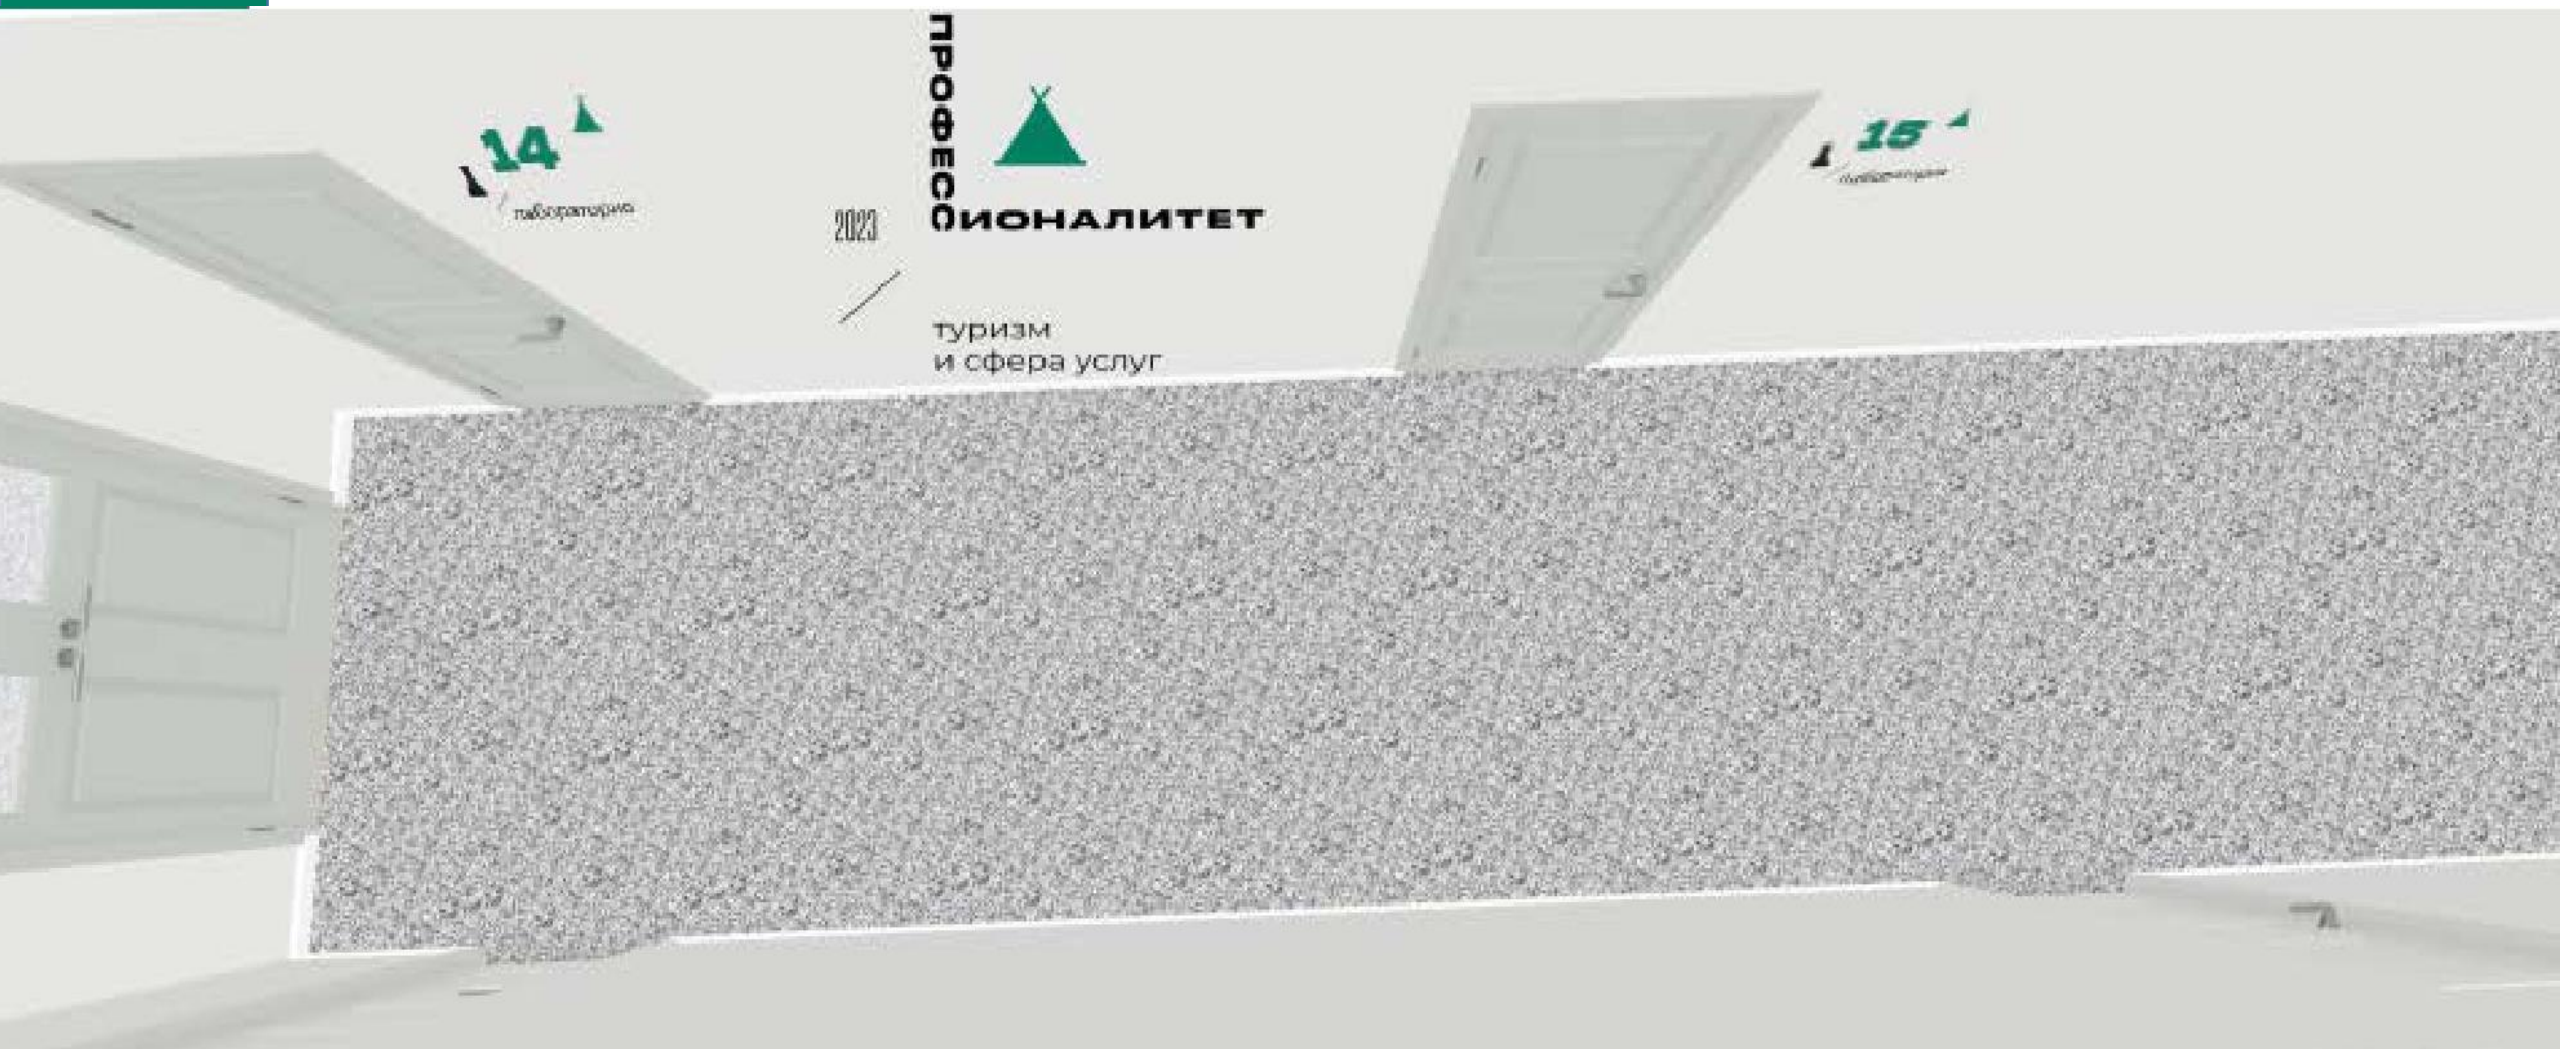


КОРИДОР ЦОКОЛЬНЫЙ ЭТАЖ

3D -визуализация

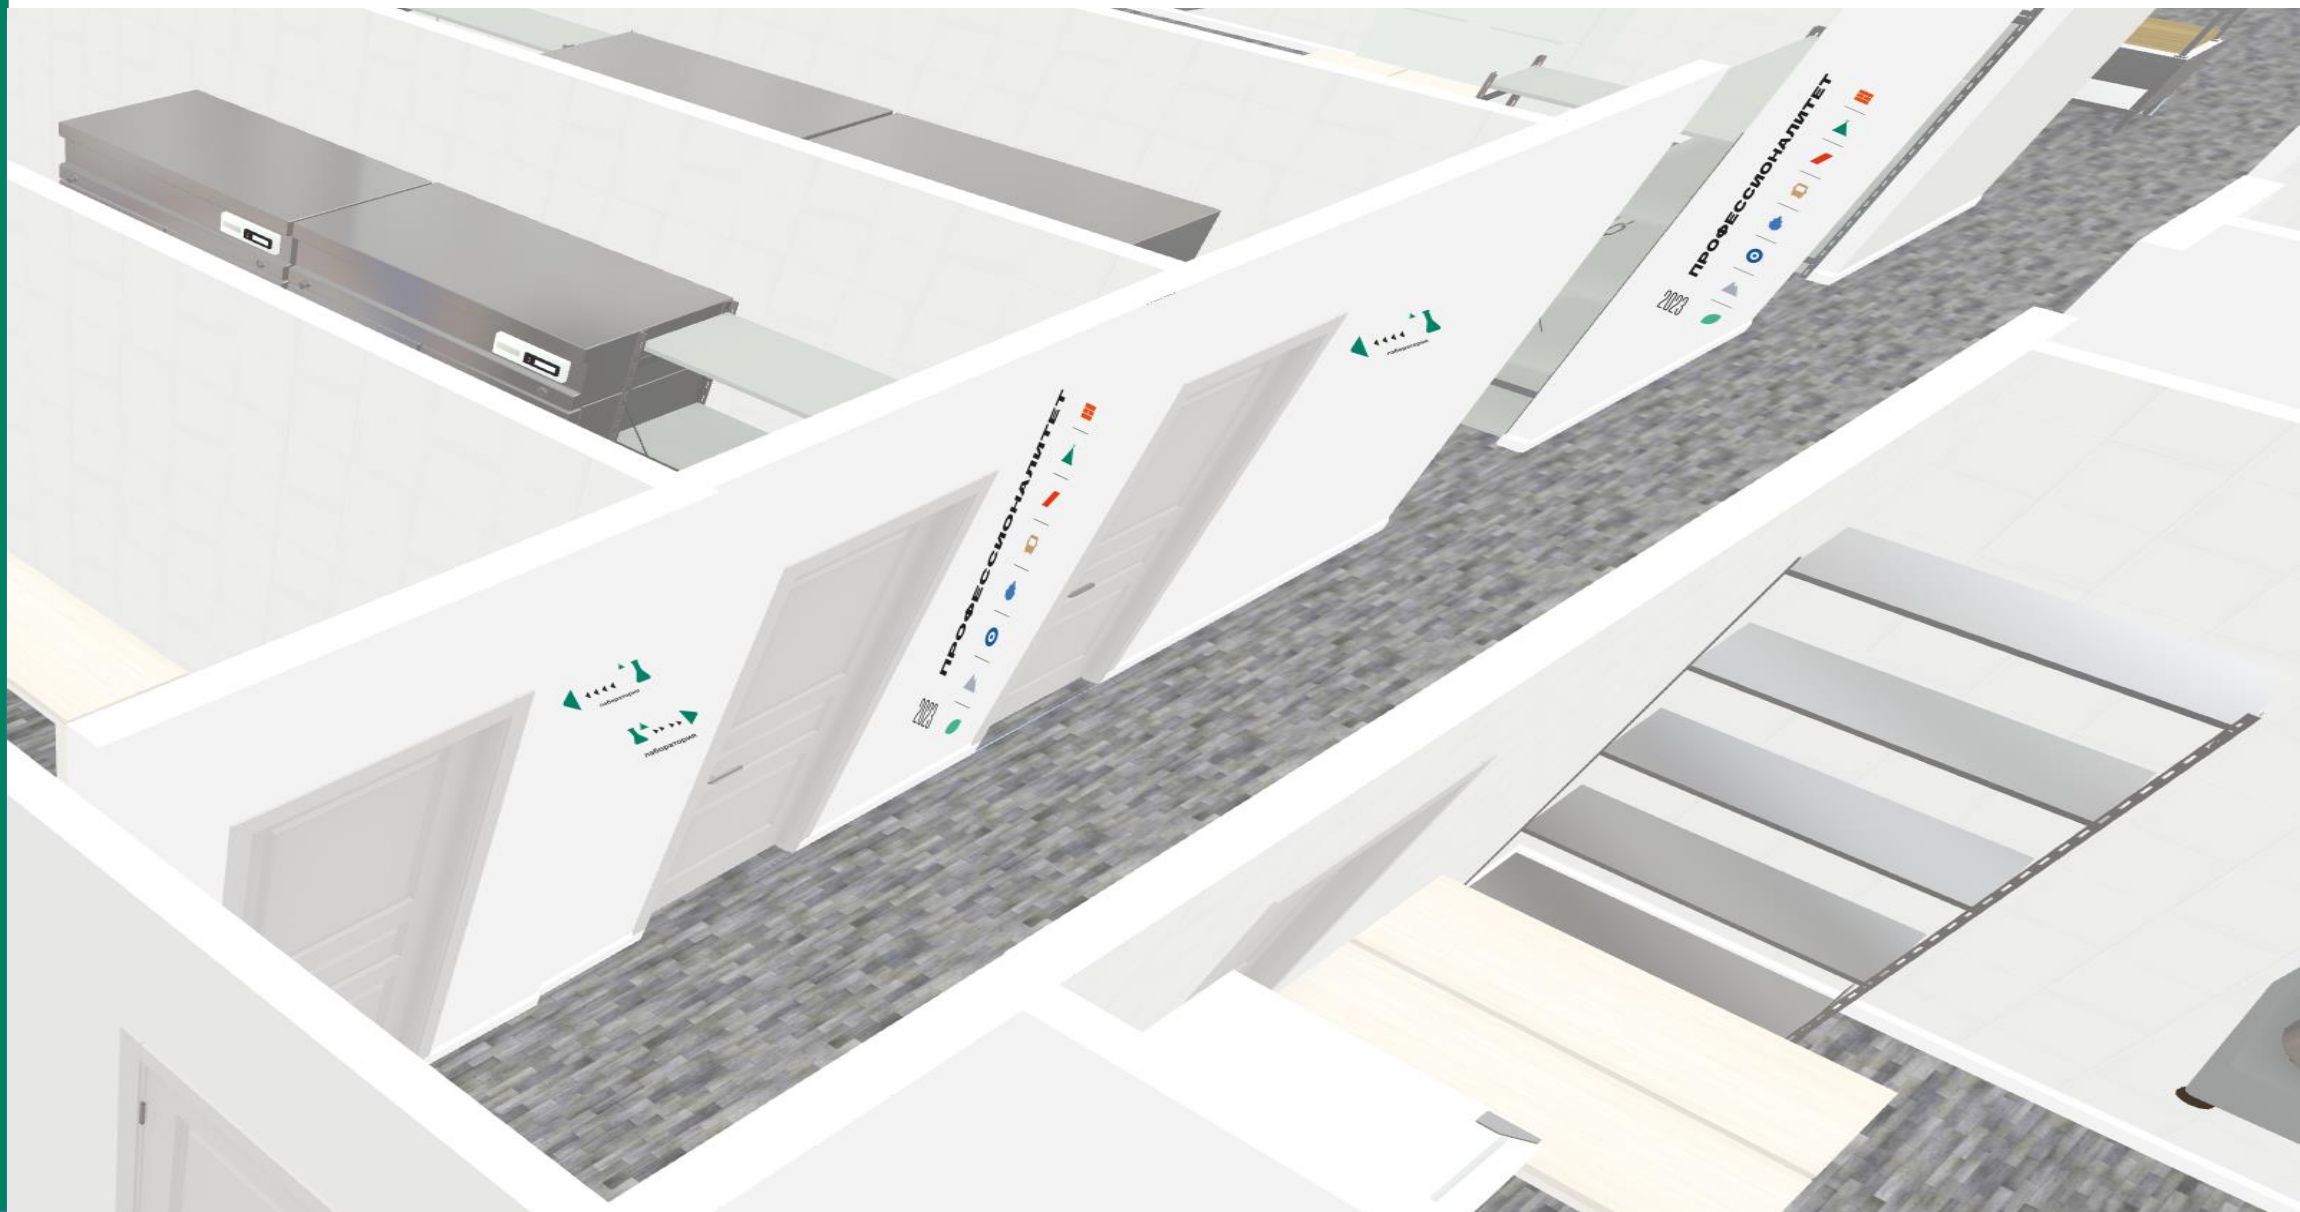


ЛЕСТНИЧНОЕ ПРОСТРАНСТВО 1 ЭТАЖ

3D -визуализация

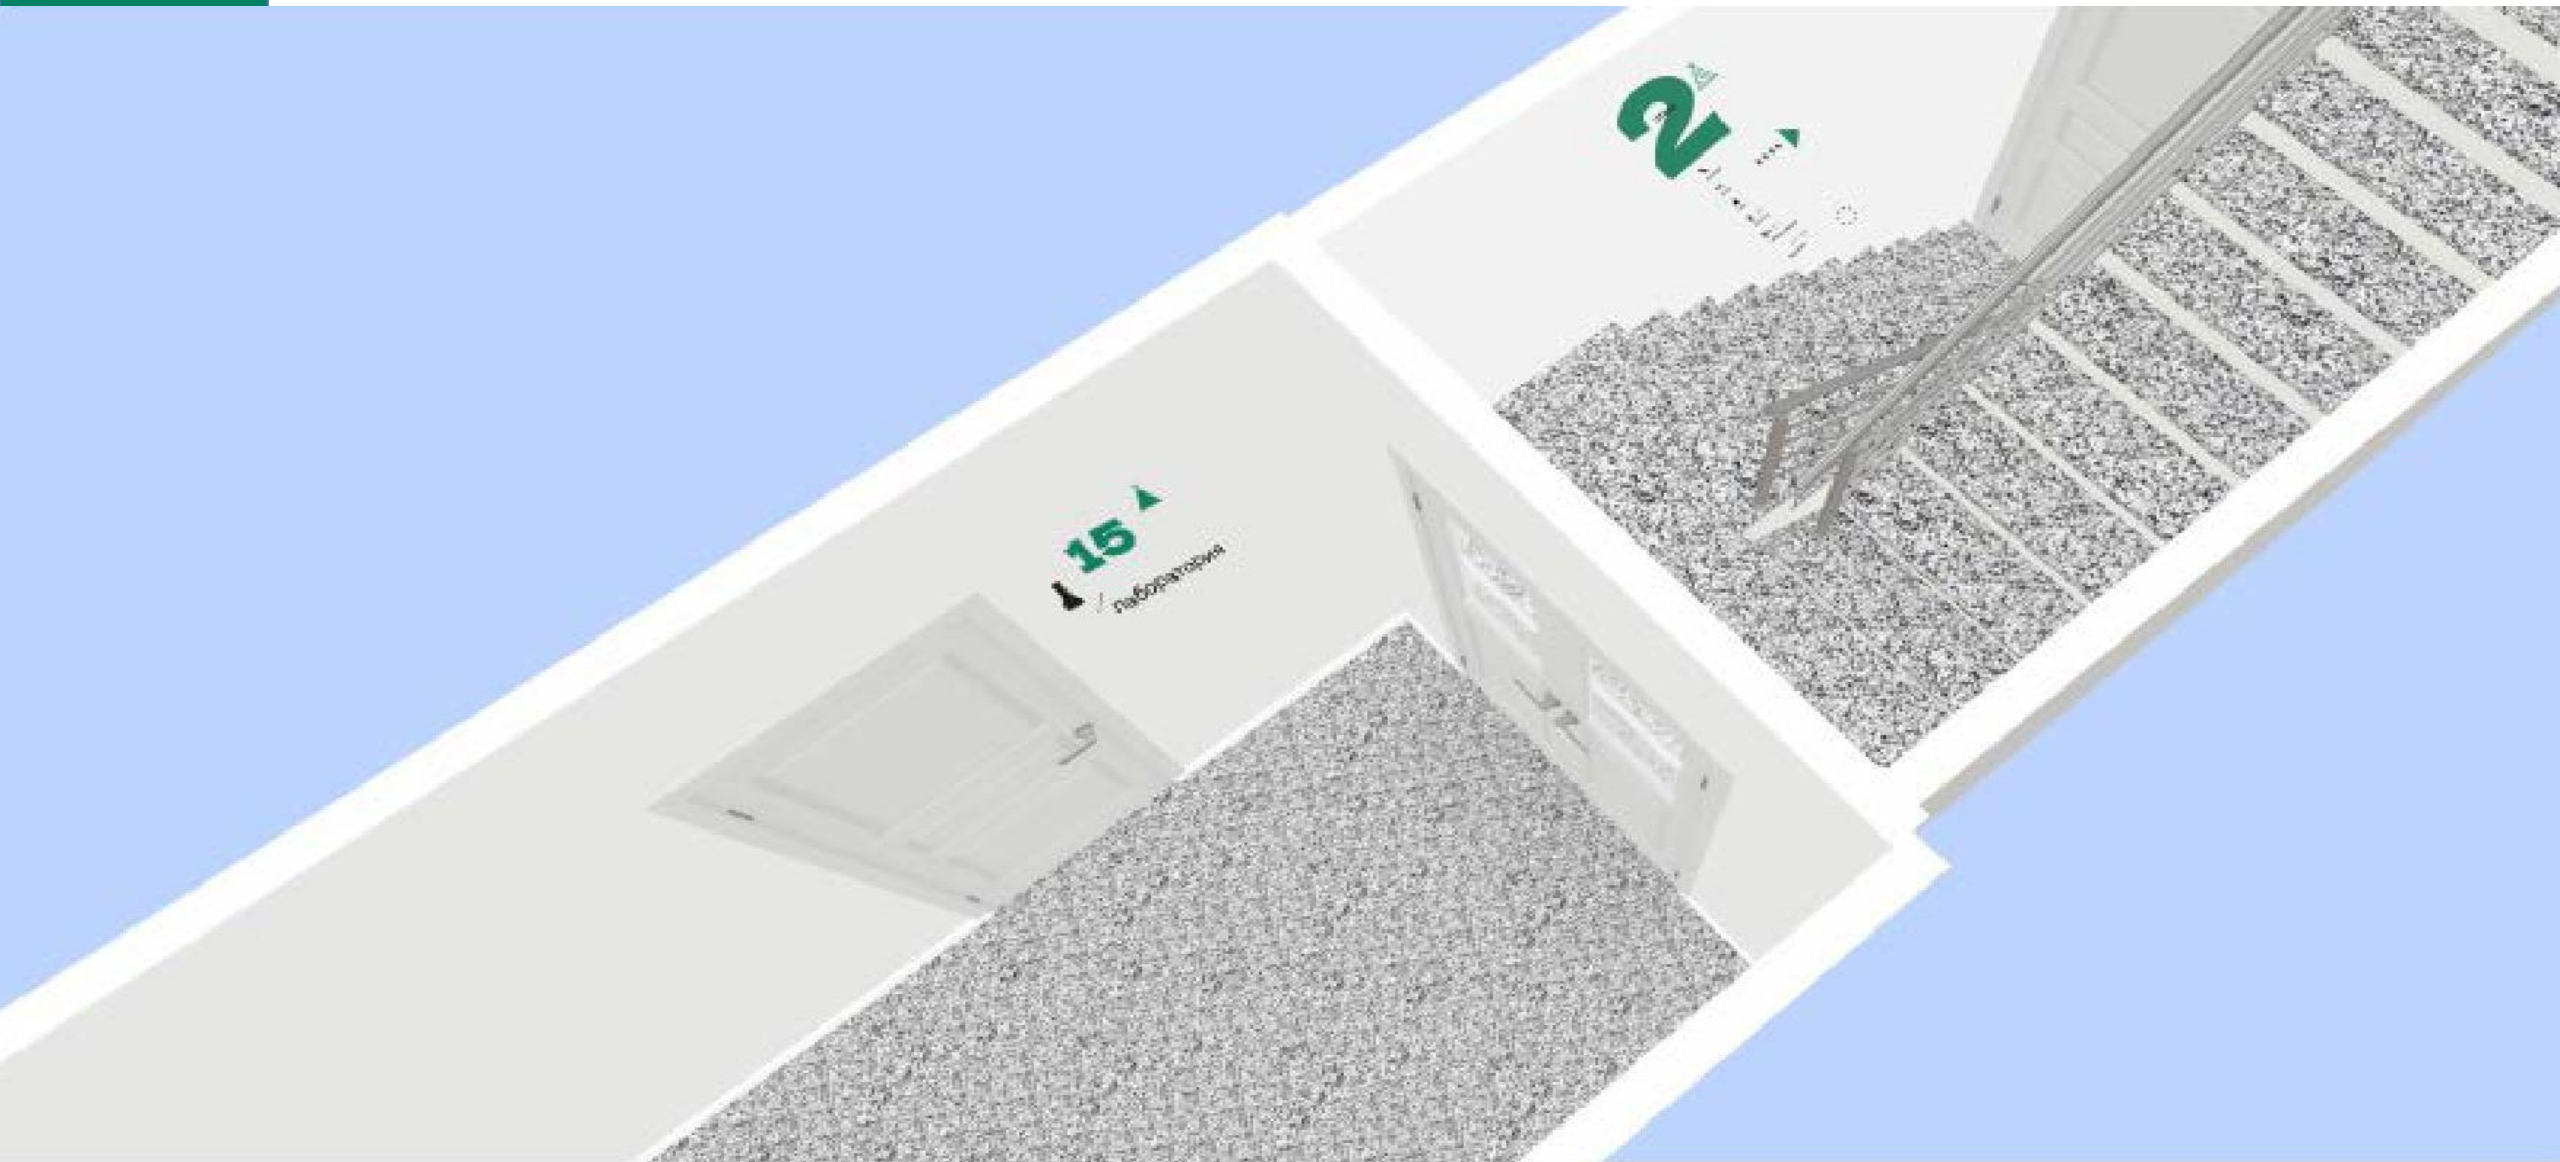


ЛЕСТНИЧНОЕ ПРОСТРАНСТВО ЦОКОЛЬНЫЙ ЭТАЖ

3D -визуализация

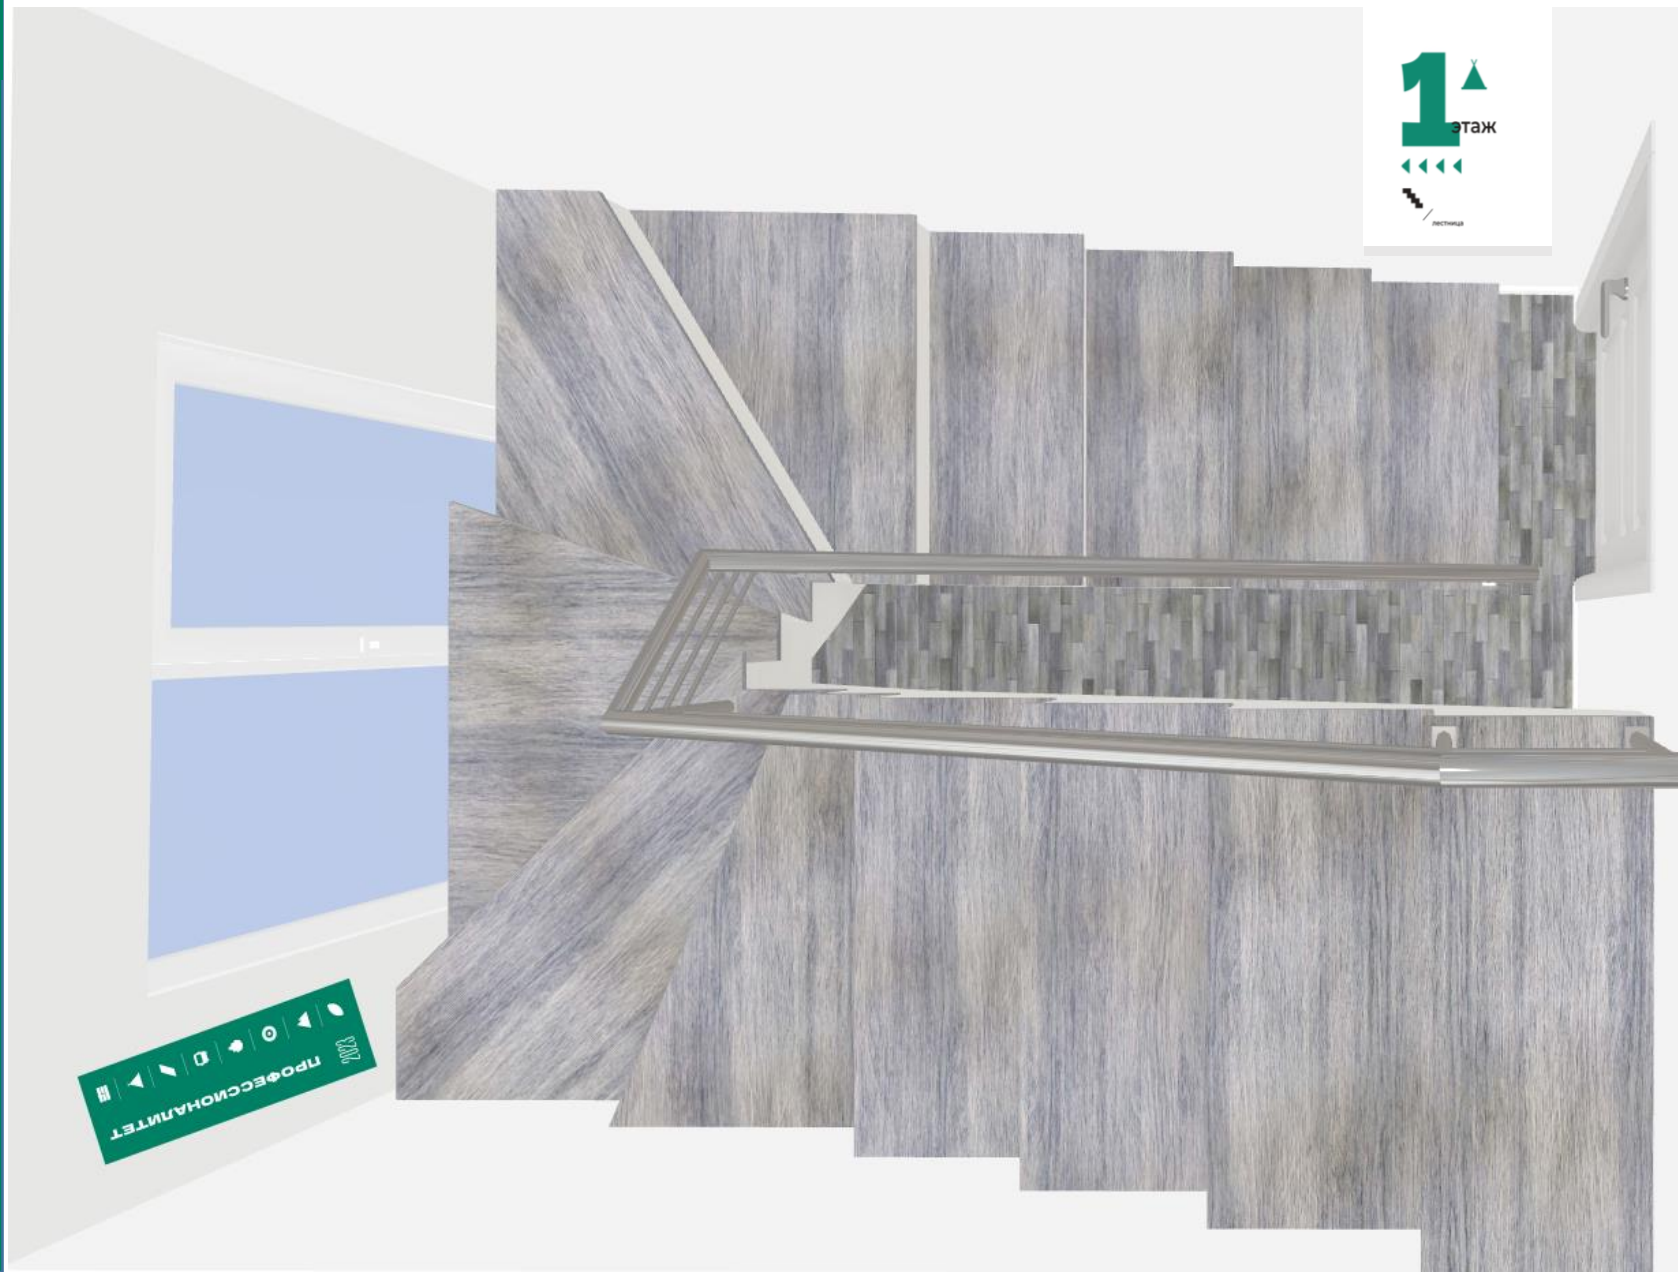

Зона 1. Лаборатория «Технологий парикмахерских услуг»
1 этаж

План помещения
S=63 м2

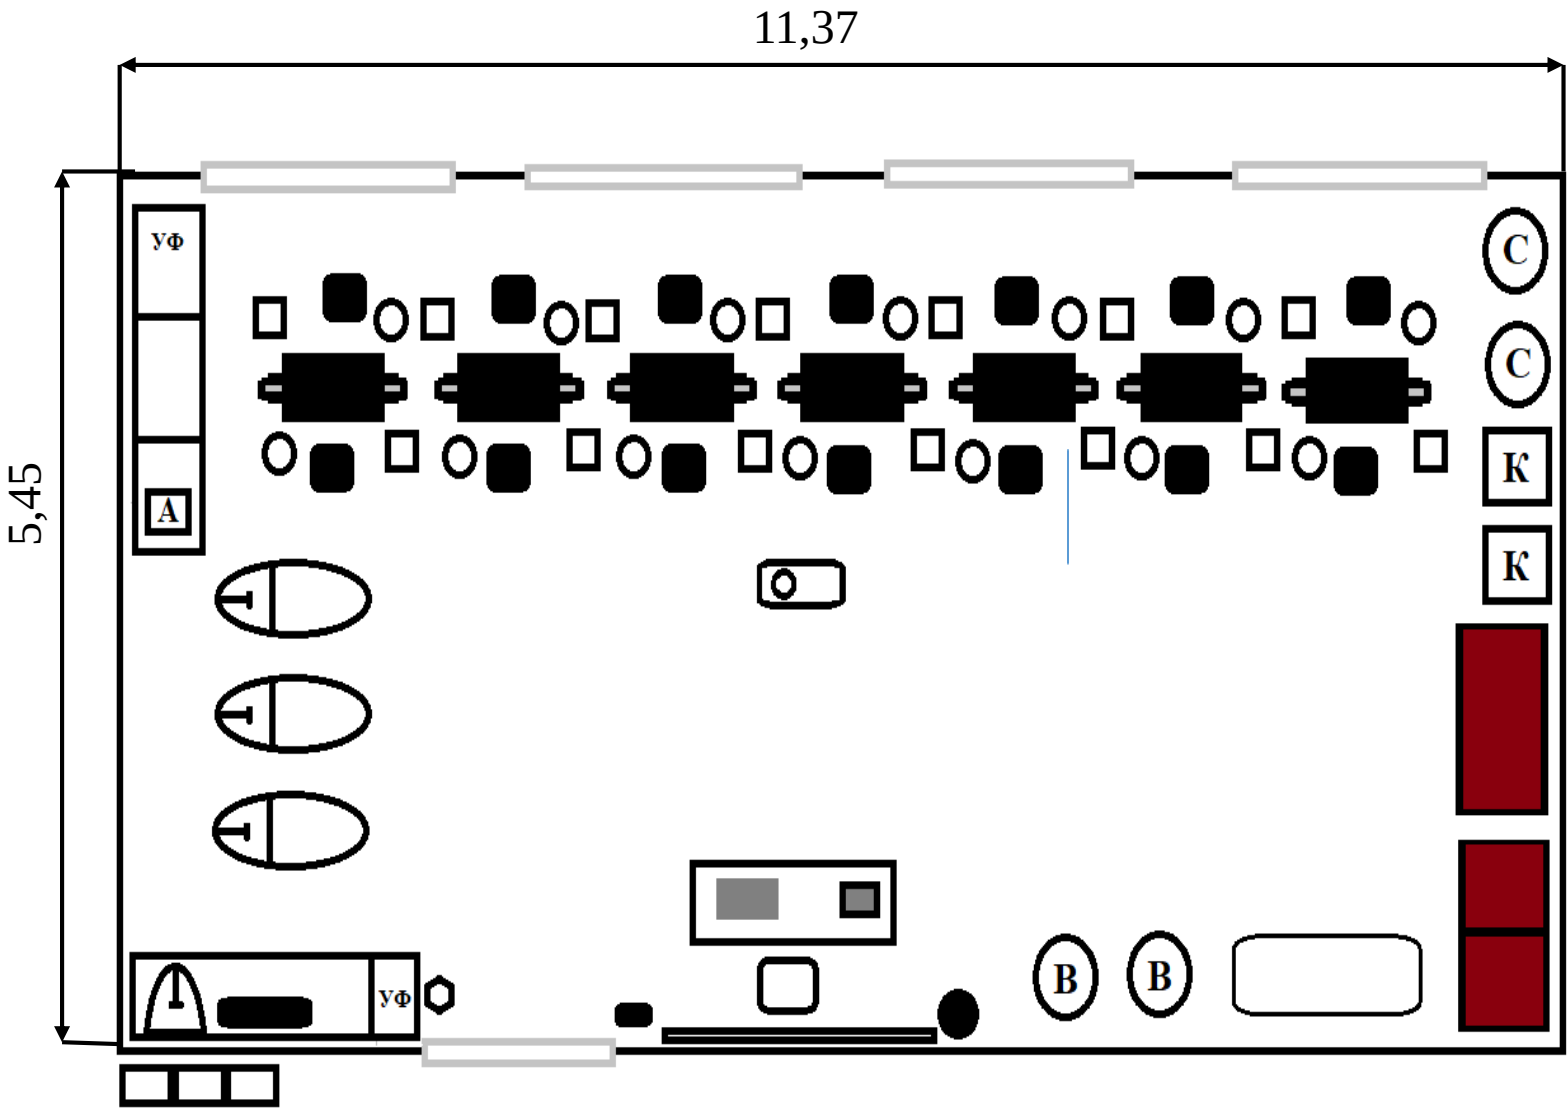

Спецификация оборудования

Рабочее место парикмахера		Ноутбук	
Мойка парикмахерская		Проектор	
Парикмахерское кресло		Экран для проектора	
Парикмахерская тележка		МФУ	
Стул мастера		Шкаф полуоткрытый	
Вапозон		Шкаф	
Сушугар		Стол компьютерный	
Климатизон		Кресло офисное	
Водонагреватель		Стол демонстрационный	
УФ камера		Шкаф докер	
Лаборатория парикмахерская		Кулер	
Аптечка		Огнетушитель	
Санитайзер			


Зона 1. Лаборатория «Технологий парикмахерских услуг»

1 этаж

План помещения

S=63 м2


3D -визуализация

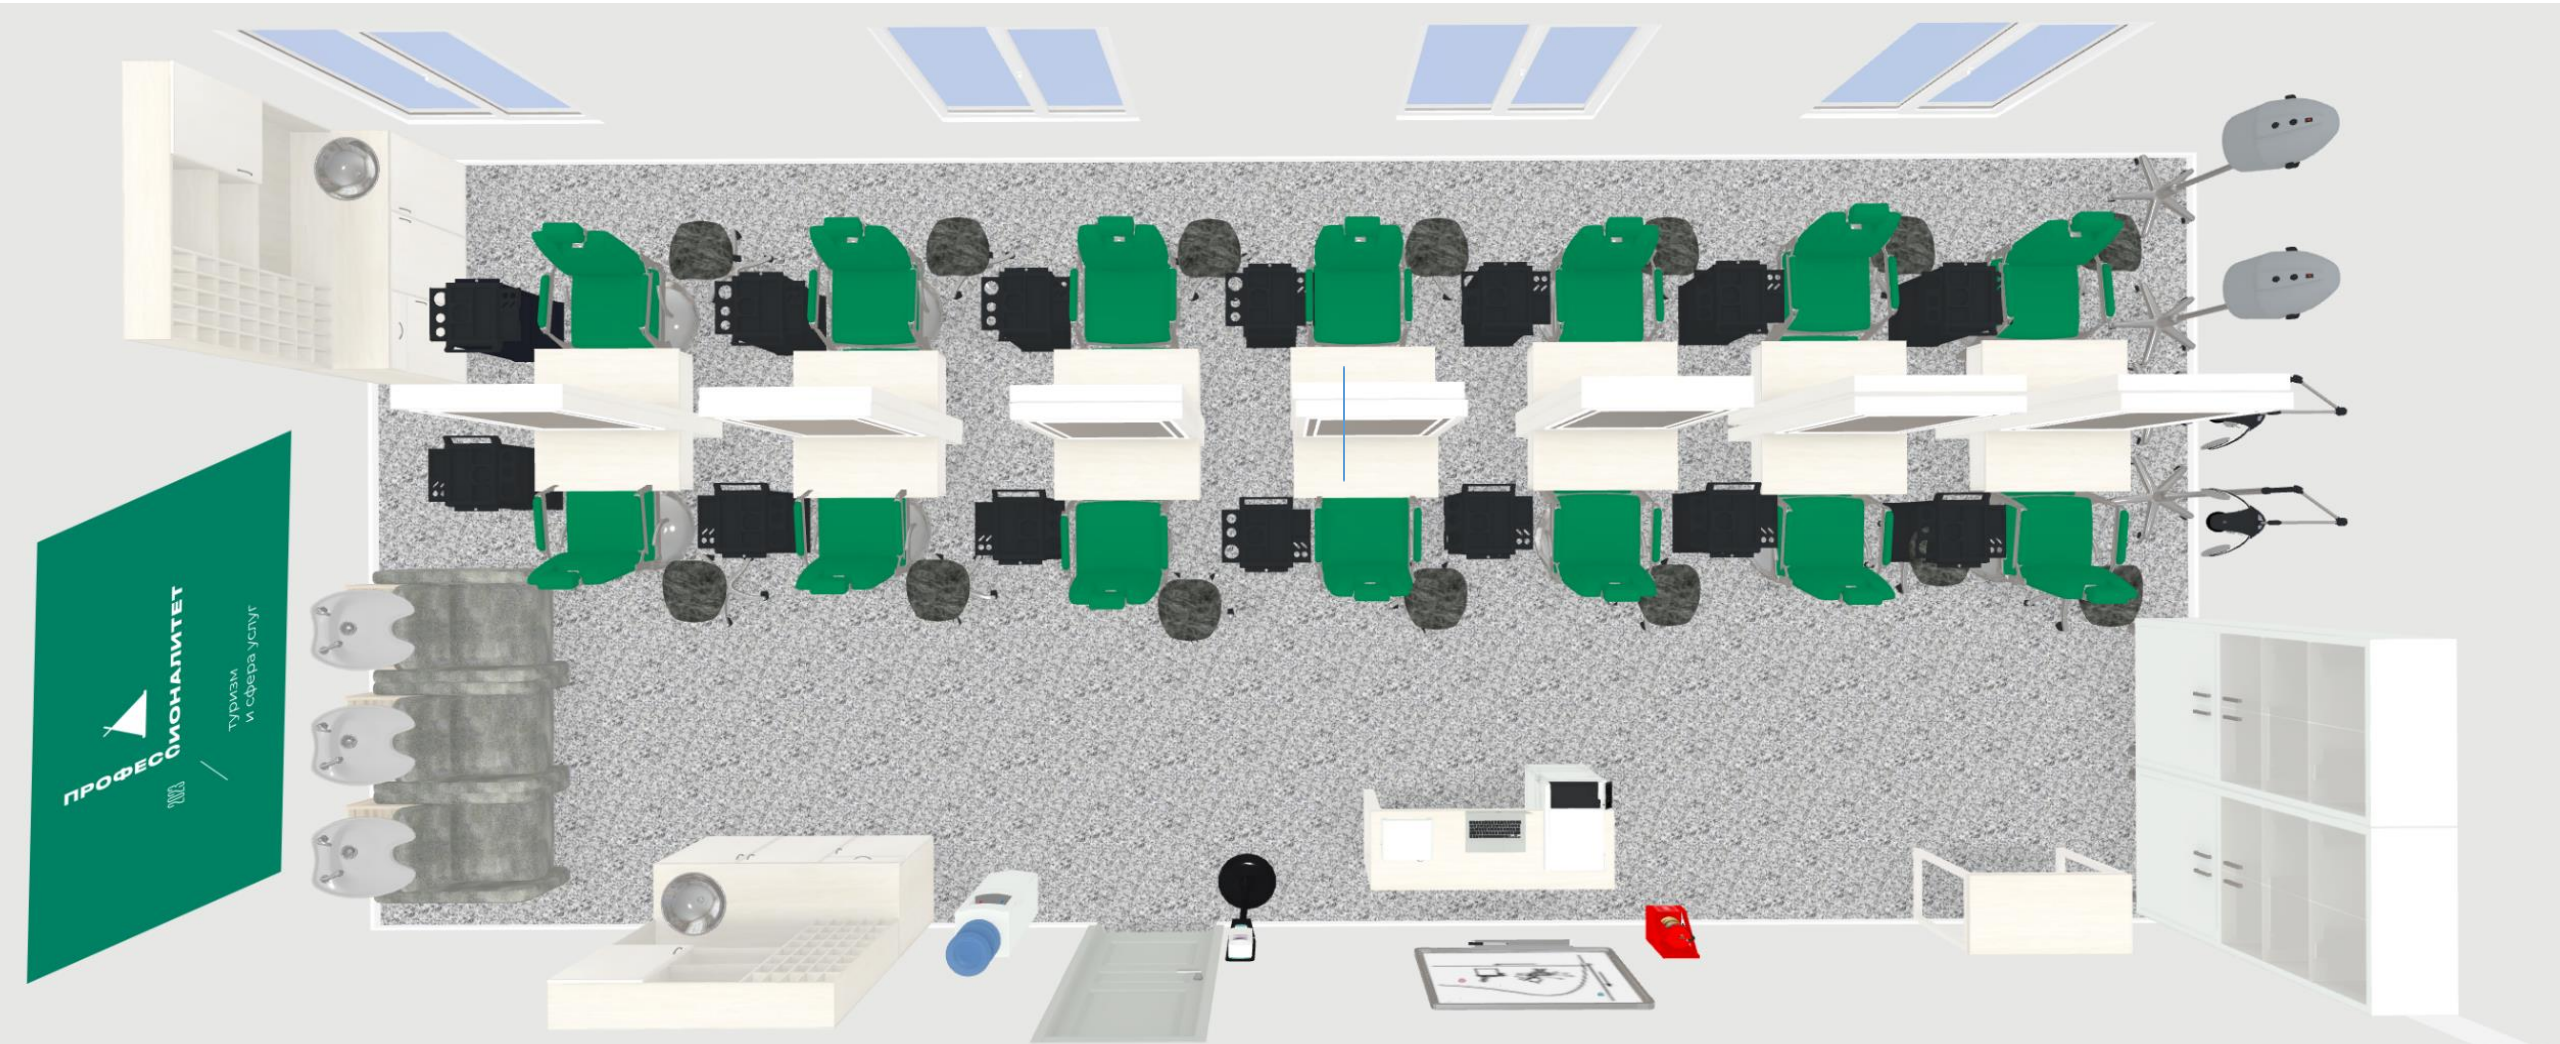

Зона 2. Лаборатория технологий визажа

1 этаж

План помещения
S=53,4 м2

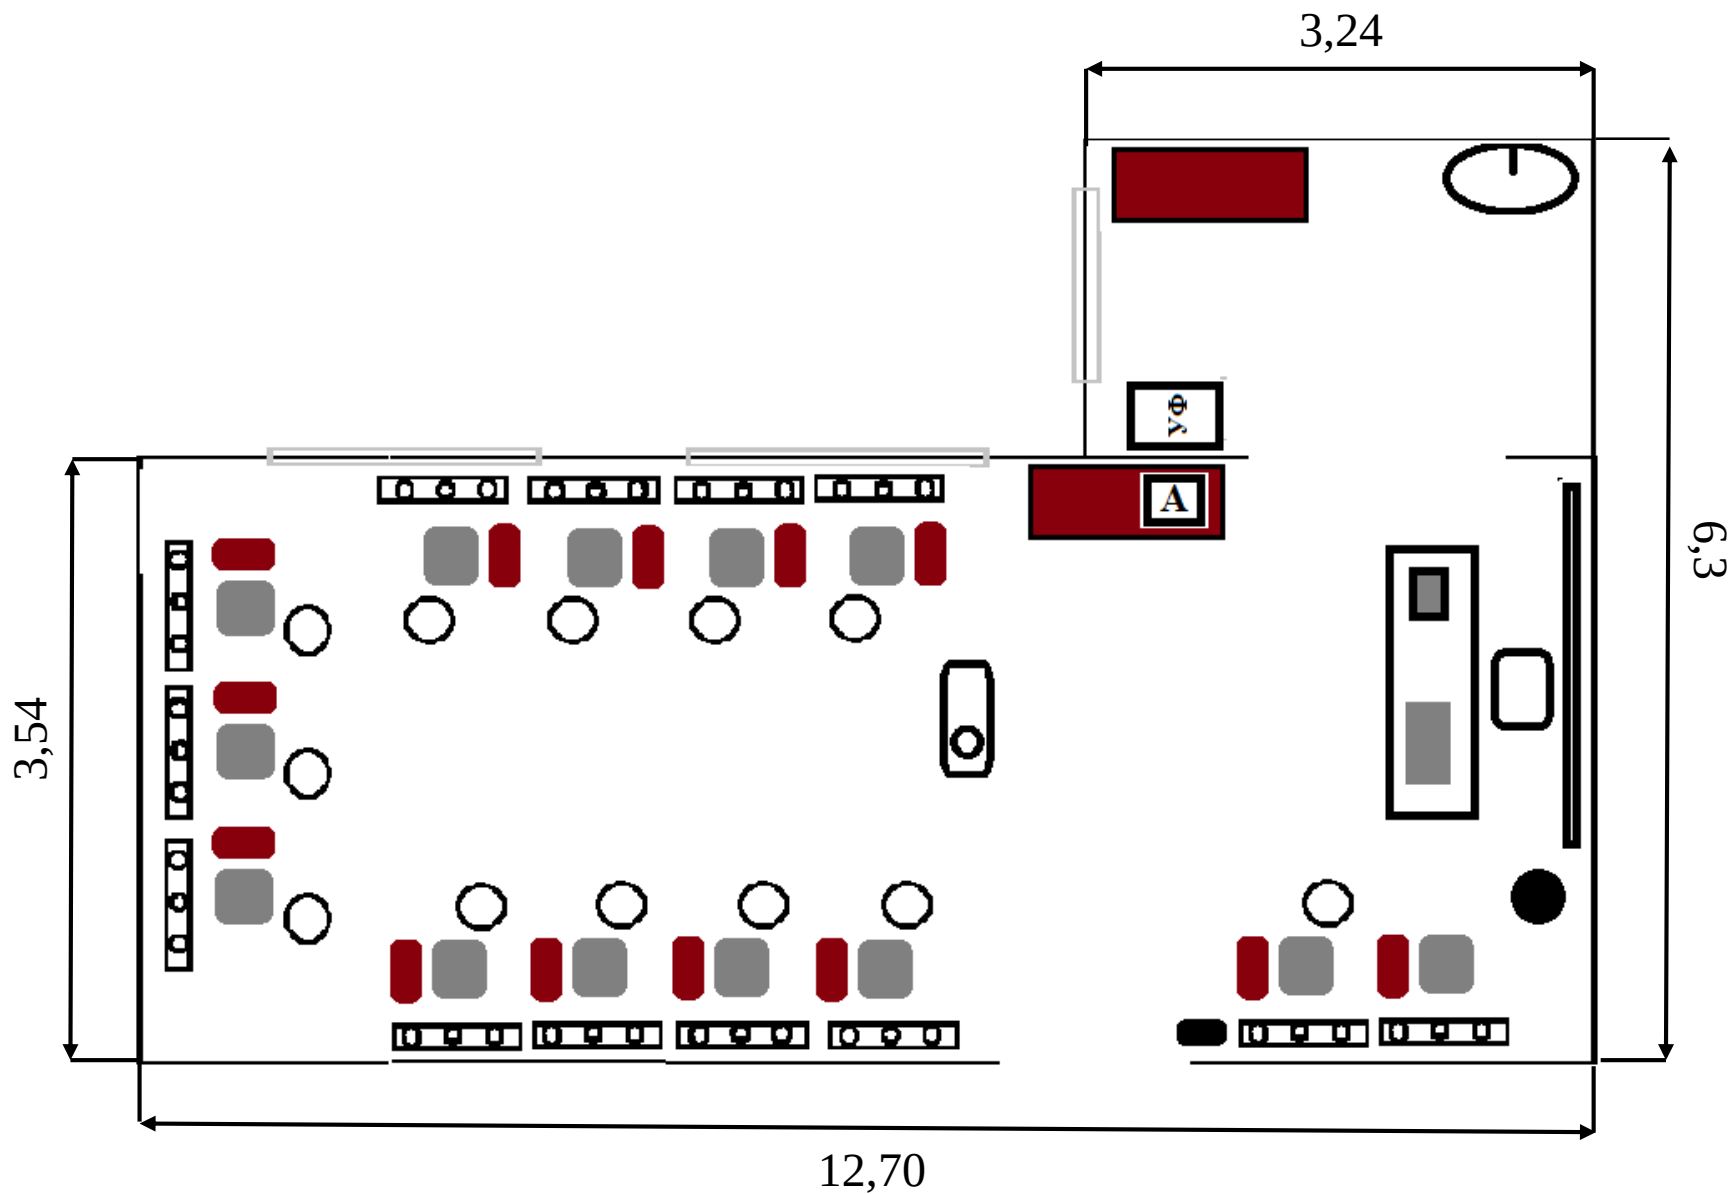

Спецификация оборудования

Рабочее место визажиста		Ноутбук	
Стул визажиста-бровиста		Стол компьютерный	
Стул мастера		Кресло офисное	
Мобильная студия визажиста		МФУ	
Раковина		Проектор	
УФ камера		Экран для проектора	
Аптечка		Шкаф полуоткрытый	
Санитайзер		Тумба под оборудование	
Огнетушитель			

Зона 2. Лаборатория технологий визажа

1 этаж

План помещения

$S=53,4 \text{ м}^2$

3D - визуализация




Зона 3. Лаборатория технологий маникюра

1 этаж

План помещения

$S = 52,7 \text{ м}^2$

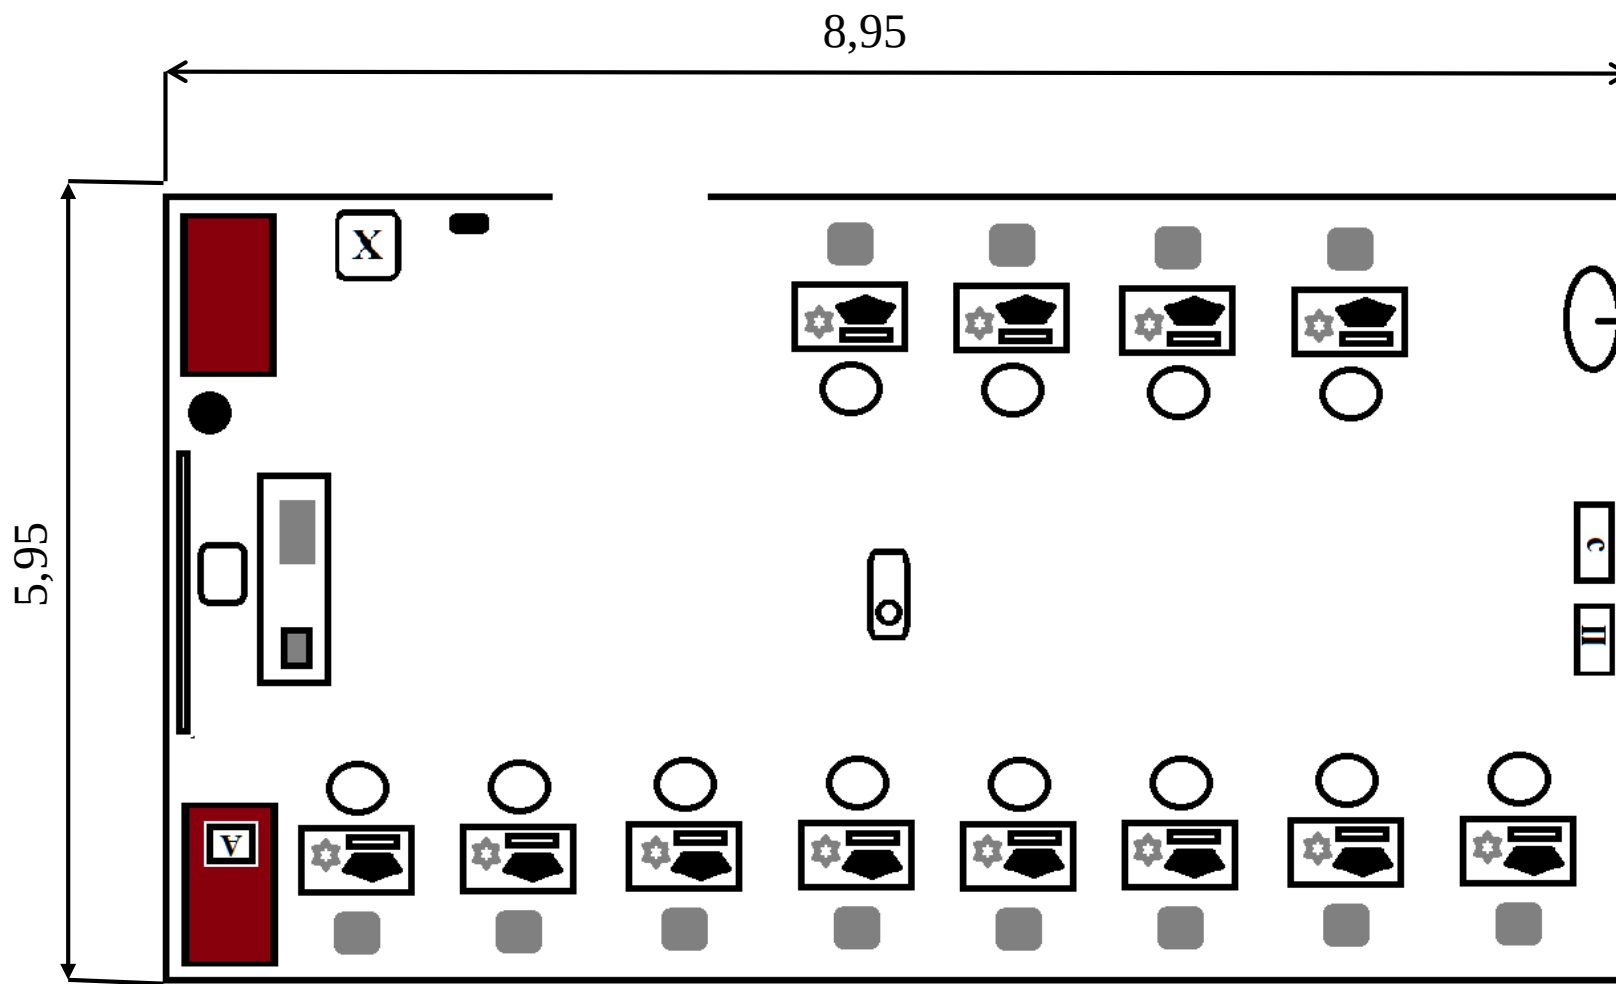

Спецификация оборудования

Маникюрный стол		Ноутбук	
Кресло для клиента		Стол компьютерный	
Стул мастера		Кресло офисное	
Раковина		МФУ	
Лампа УФ для сушки лака		Шкаф полуоткрытый	
Аппарат для маникюра		Тумба под оборудование	
Лампа для маникюра		Аптечка	
УФ камера		Санитайзер	
Стерилизатор		Огнетушитель	
Парафиновый нагреватель		Холодильник	

Зона 3. Лаборатория технологий маникюра 1 этаж

План помещения
 $S = 52,7 \text{ м}^2$

3D -визуализация




Зона 4. Лаборатория технологий педикюра

1 этаж

План помещения

S=25 м2

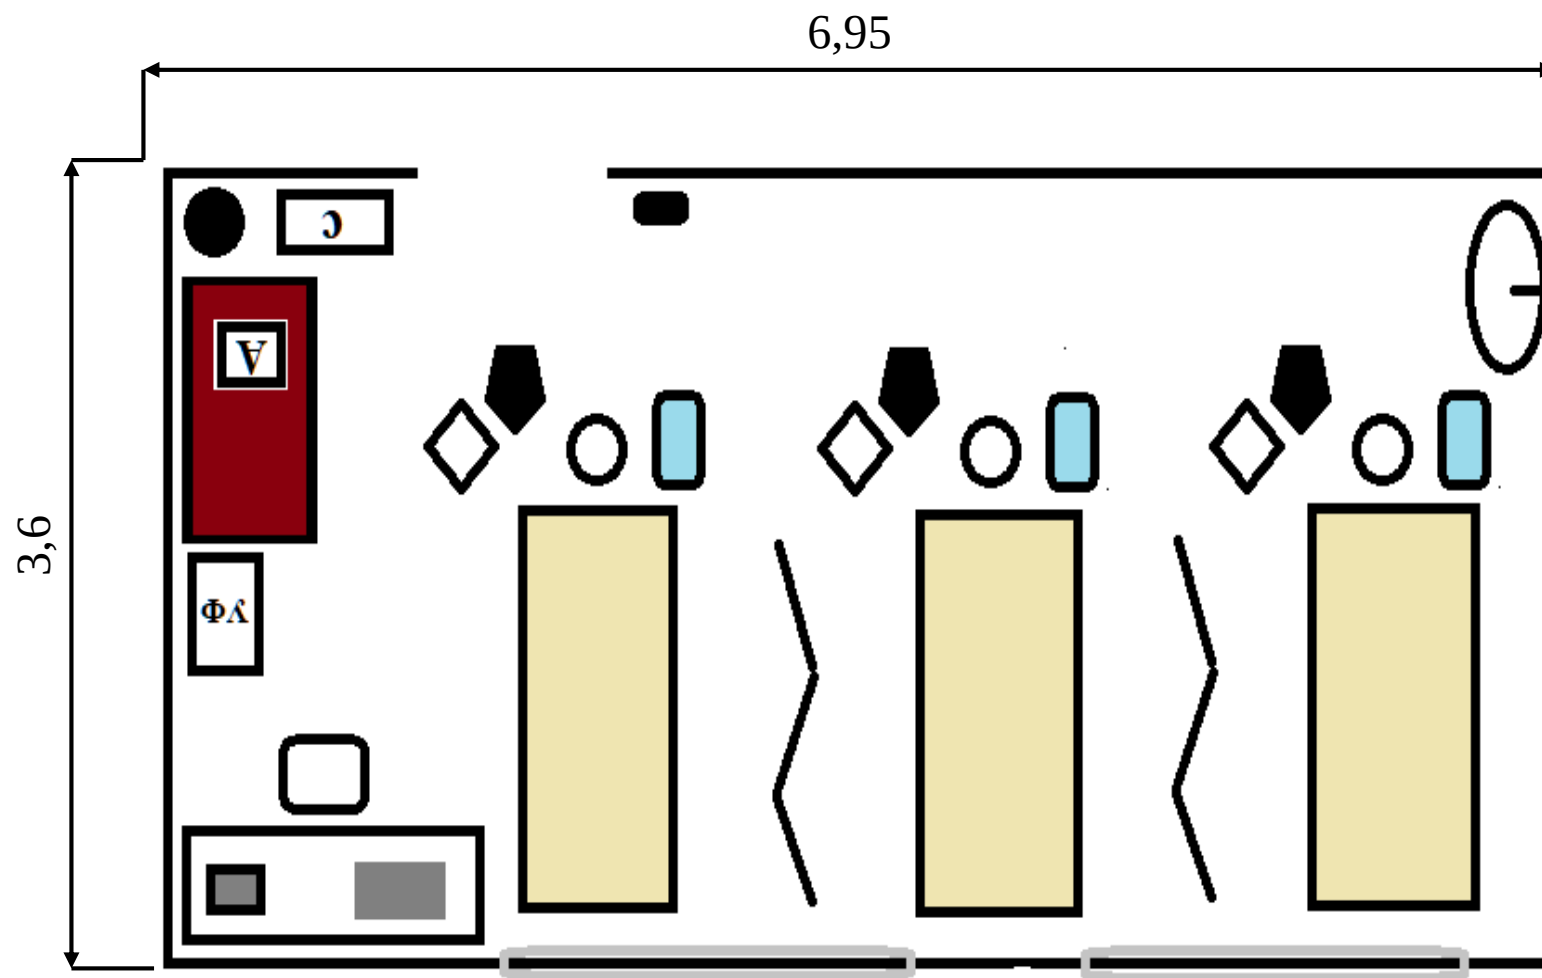


Спецификация оборудования

Педикюрное кресло		Ноутбук	
Ширма		Стол компьютерный	
Ванночка для педикюра		Кресло офисное	
Раковина		МФУ	
Стул мастера		Шкаф полуоткрытый	
Столик для педикюра подкатной		Тумба под оборудование	
Аппарат для педикюра		Аптечка	
УФ камера		Санитайзер	
Стерилизатор		Огнетушитель	

Зона 4. Лаборатория технологий педикюра
1 этаж
План помещения
 $S=25 \text{ м}^2$

3D -визуализация

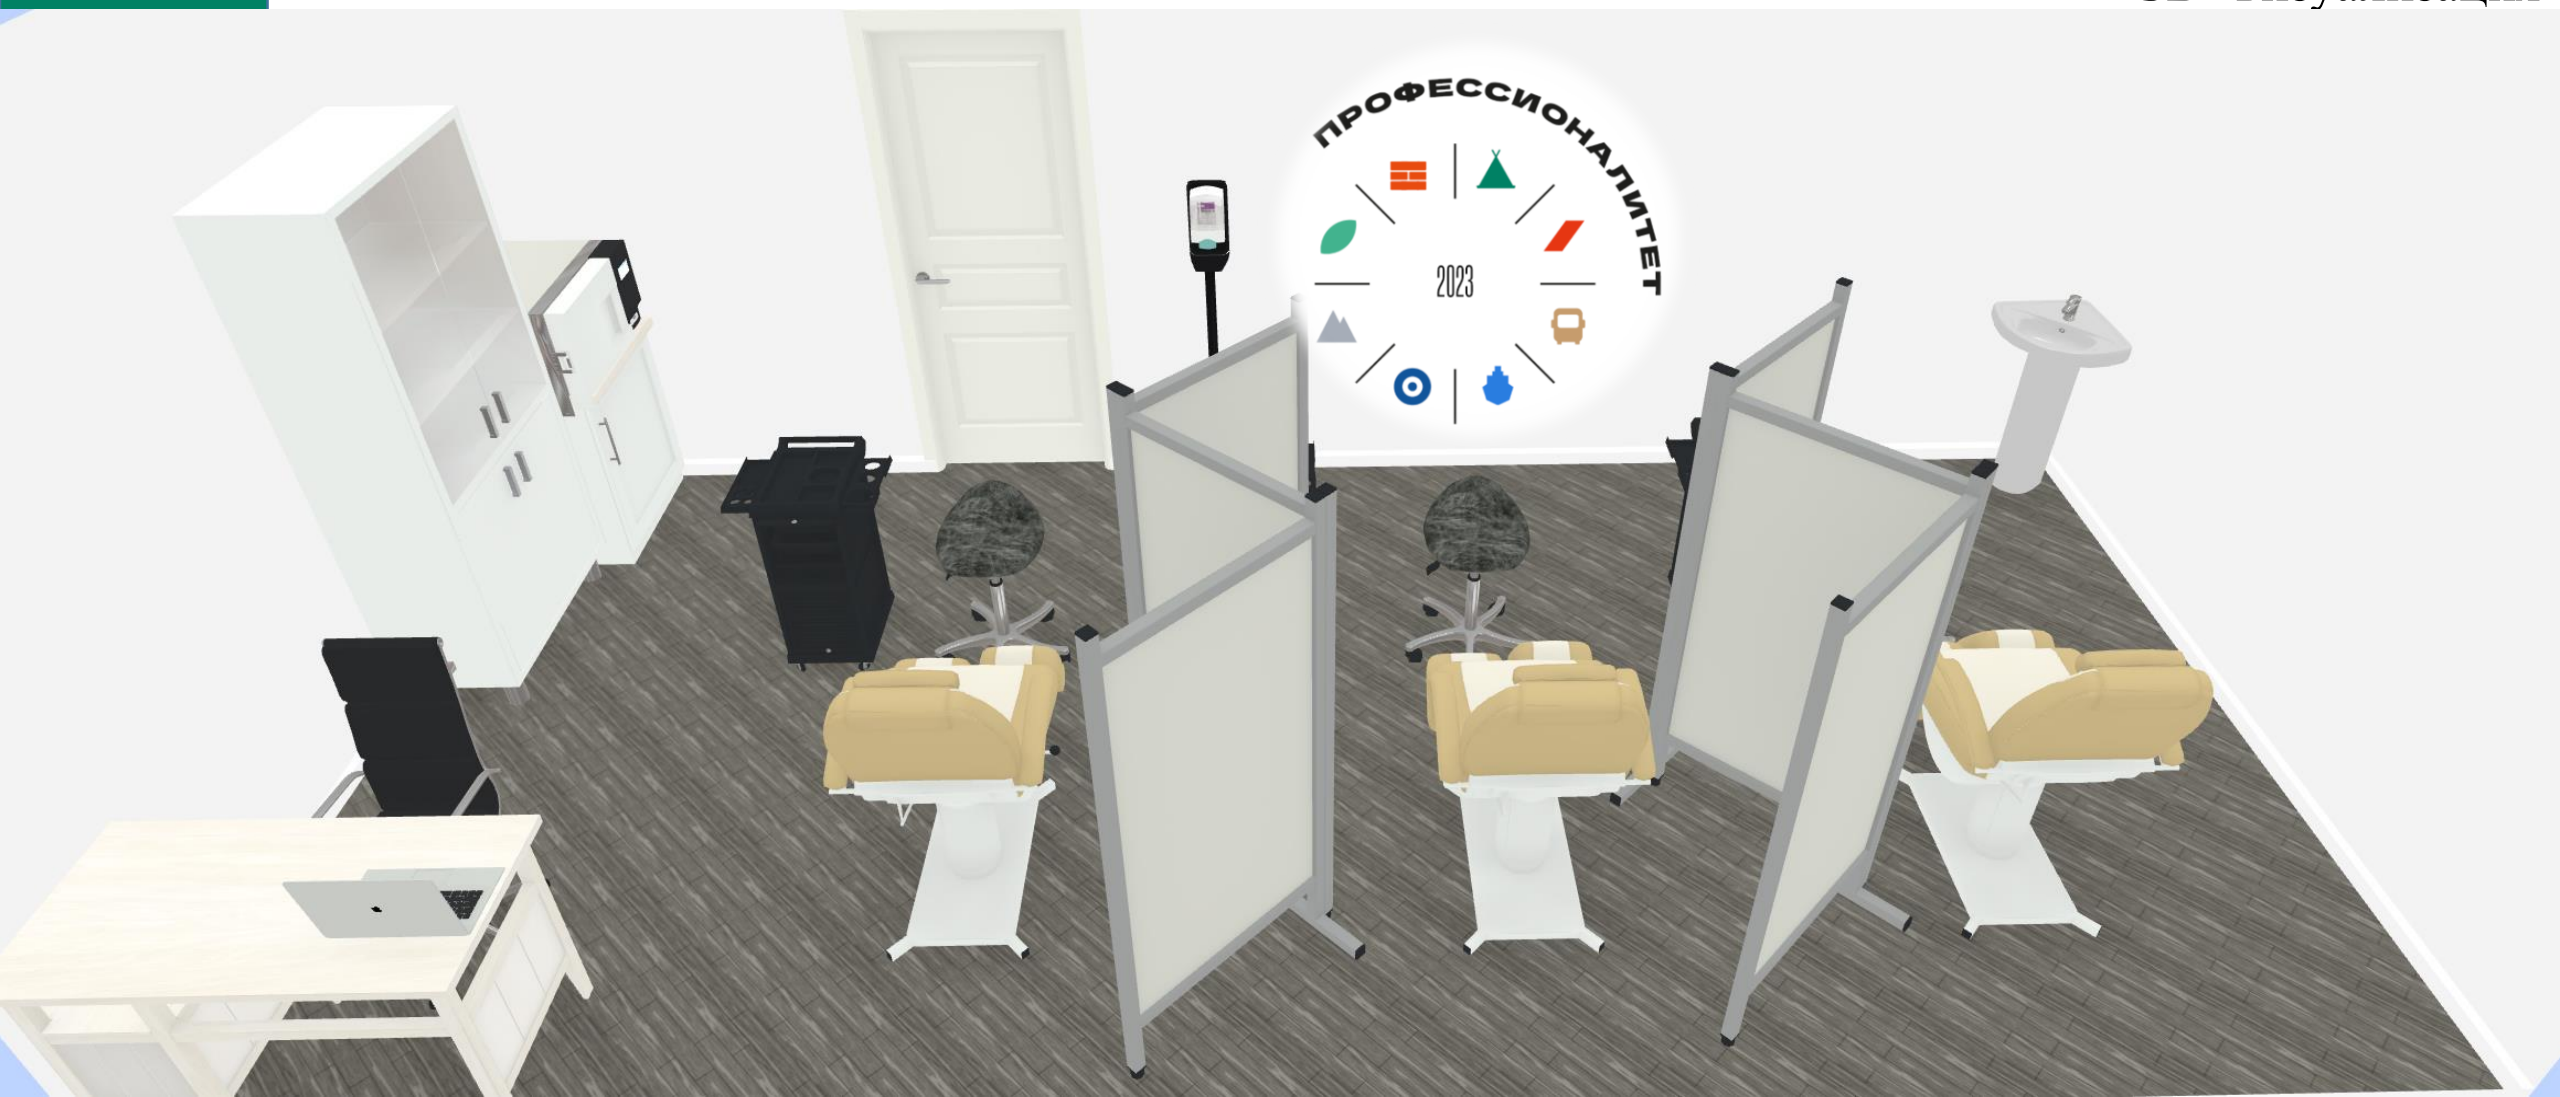


Зона 5. Лаборатория моделирования и художественного оформления причесок

1 этаж

План помещения

S=59,6 м2

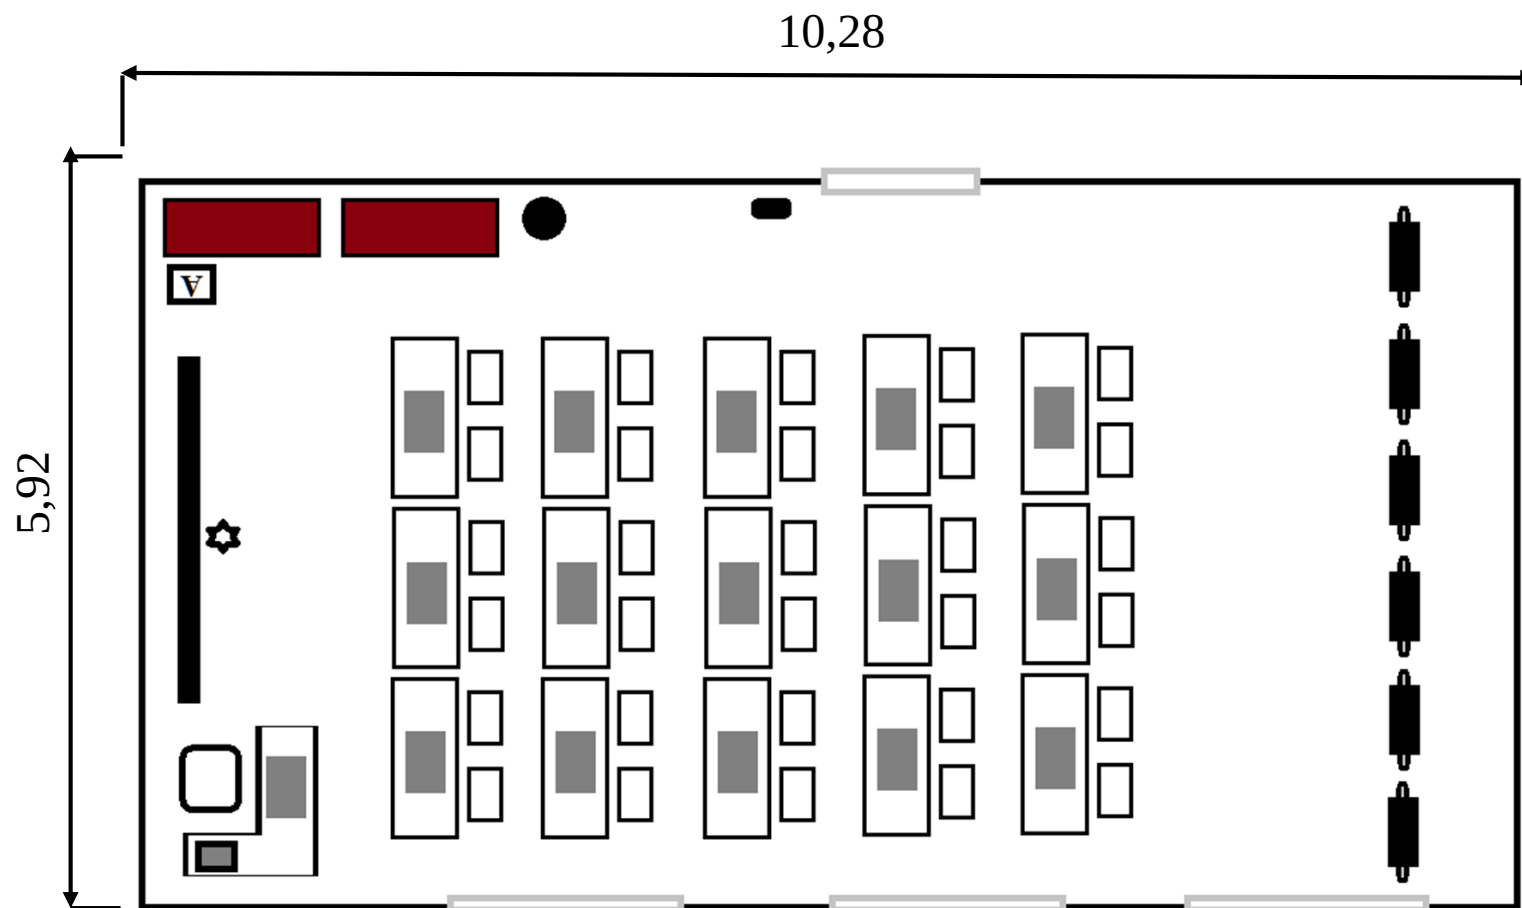

Спецификация оборудования

Интерактивная панель	
Ноутбук	
МФУ	
Веб-камера	
Шкаф полуоткрытый	
Стол компьютерный	
Кресло офисное	
Стол ученический двухместный	
Стул ученический	
Рабочее место парикмахера	
Аптечка	
Огнетушитель	
Санитайзер	

Зона 5. Лаборатория моделирования и художественного оформления причесок


1 этаж

План помещения

S=59,6 м2

3D -визуализация



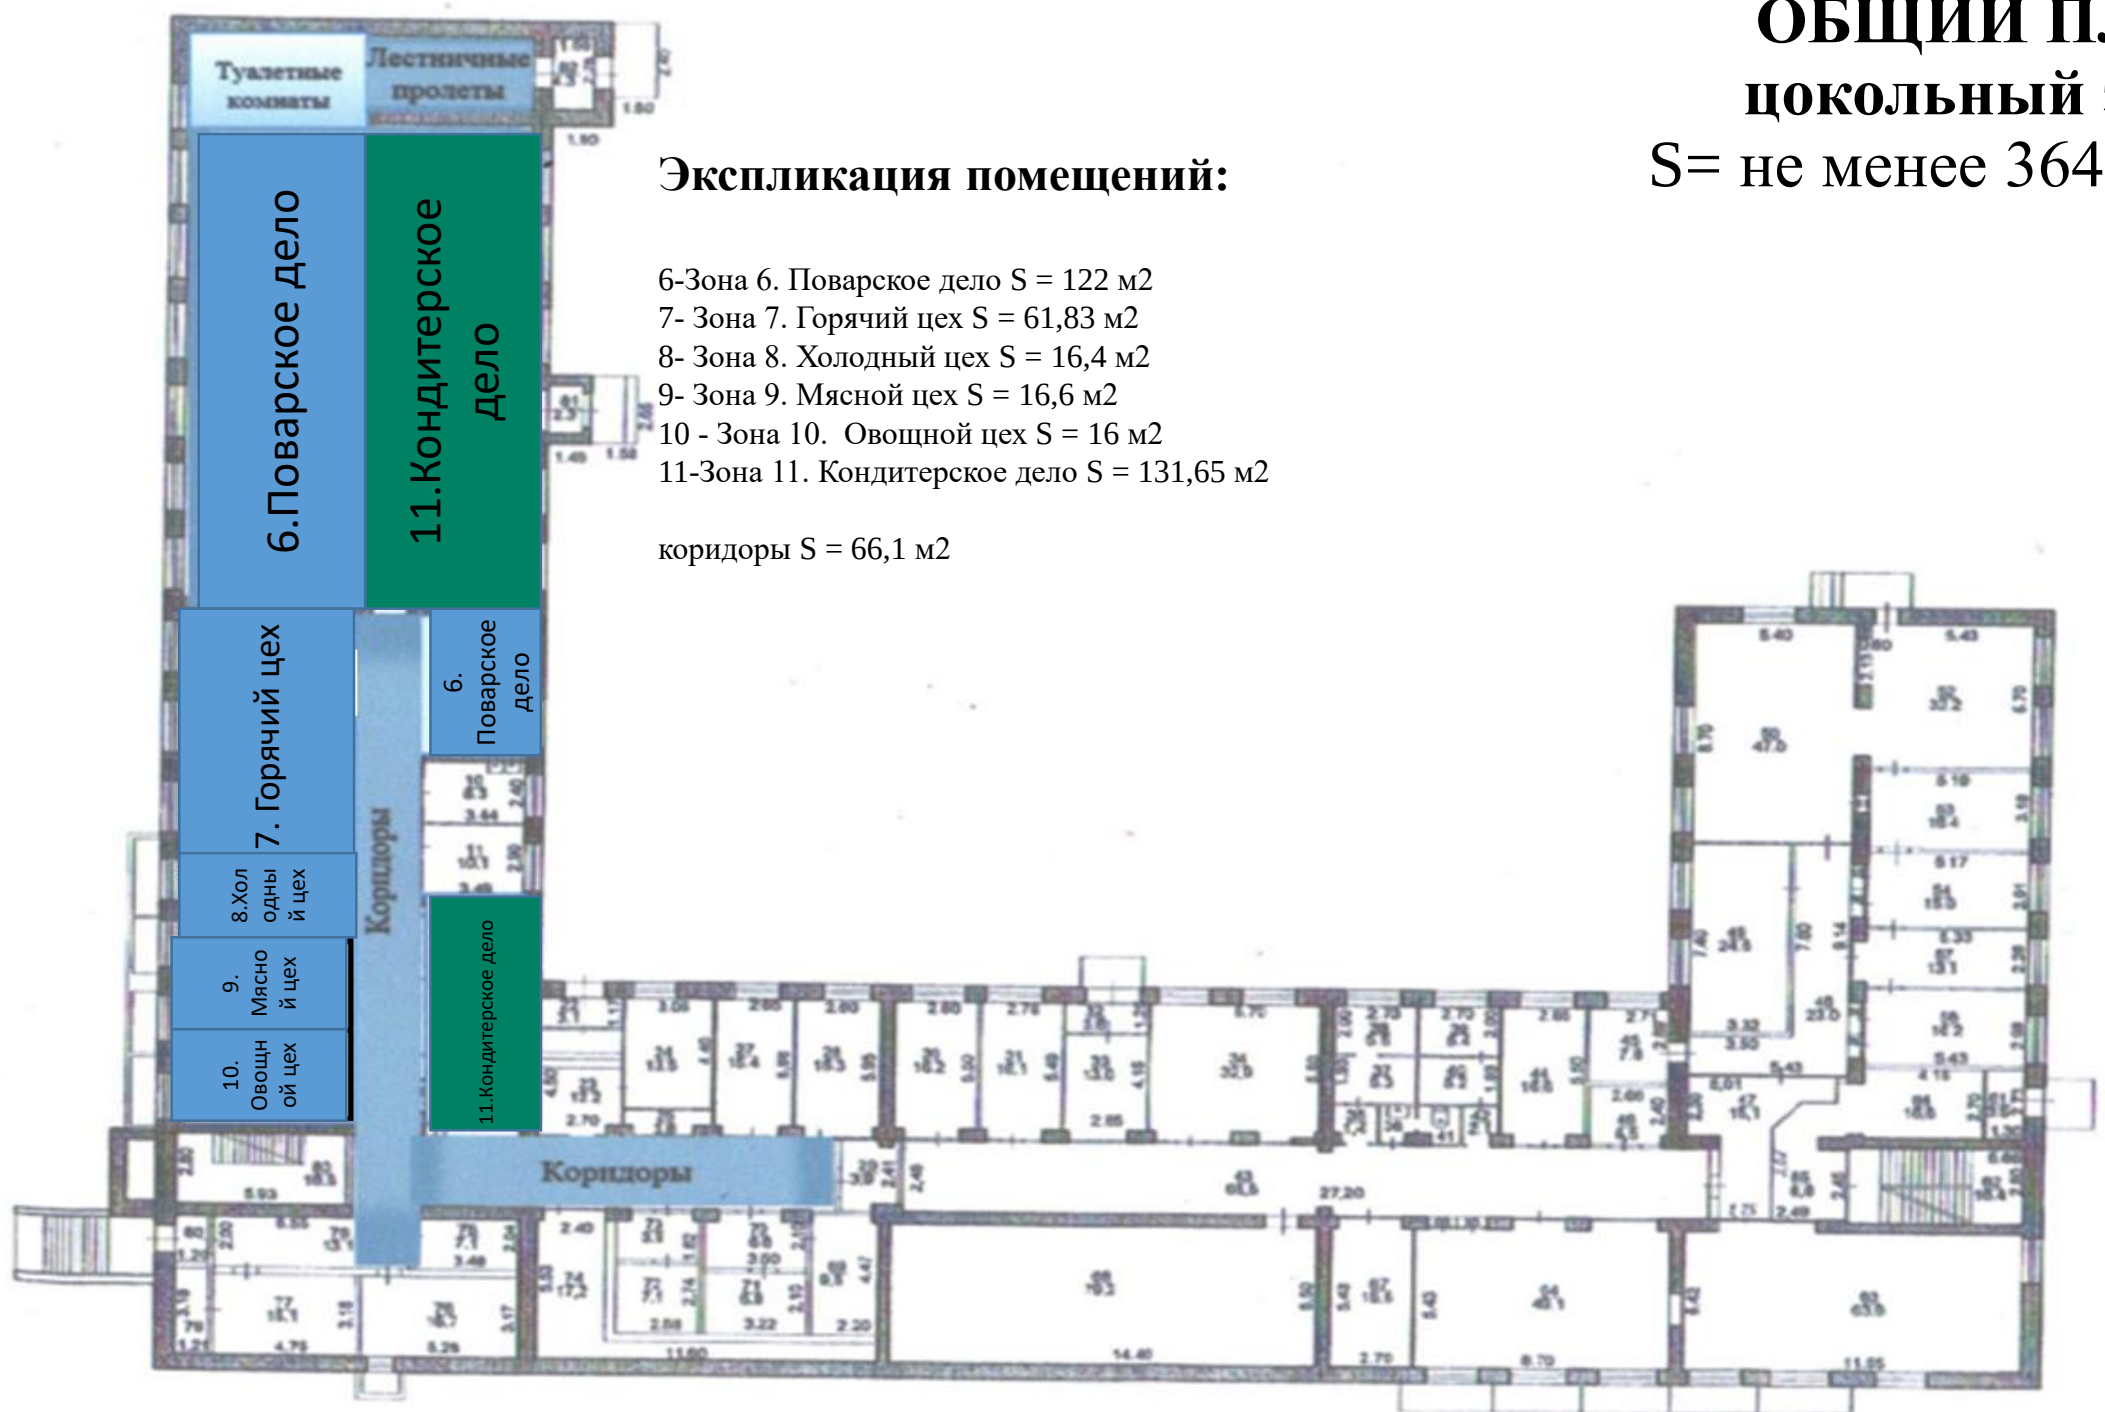



Экспликация помещений:

- 6-Зона 6. Поварское дело $S = 122 \text{ м}^2$
- 7- Зона 7. Горячий цех $S = 61,83 \text{ м}^2$
- 8- Зона 8. Холодный цех $S = 16,4 \text{ м}^2$
- 9- Зона 9. Мясной цех $S = 16,6 \text{ м}^2$
- 10 - Зона 10. Овощной цех $S = 16 \text{ м}^2$
- 11-Зона 11. Кондитерское дело $S = 131,65 \text{ м}^2$

коридоры $S = 66,1 \text{ м}^2$

ОБЩИЙ ПЛАН
цокольный этаж
 $S = \text{не менее } 364,0 \text{ м}^2$



Спецификация оборудования				
	Прилавок нейтральный		Стеллаж	
	Электрокипятильник		Прилавок-мармит первых блюд	
	Прилавок-витрина холодильный		Раковина для рук	
	Прилавок-витрина тепловой			
	Прилавок кассовый			
	Прилавок для столовых приборов			

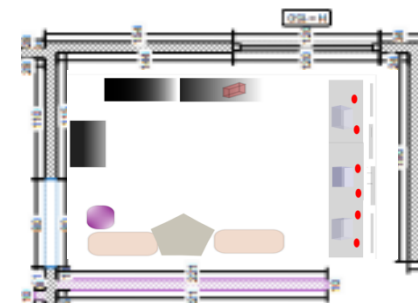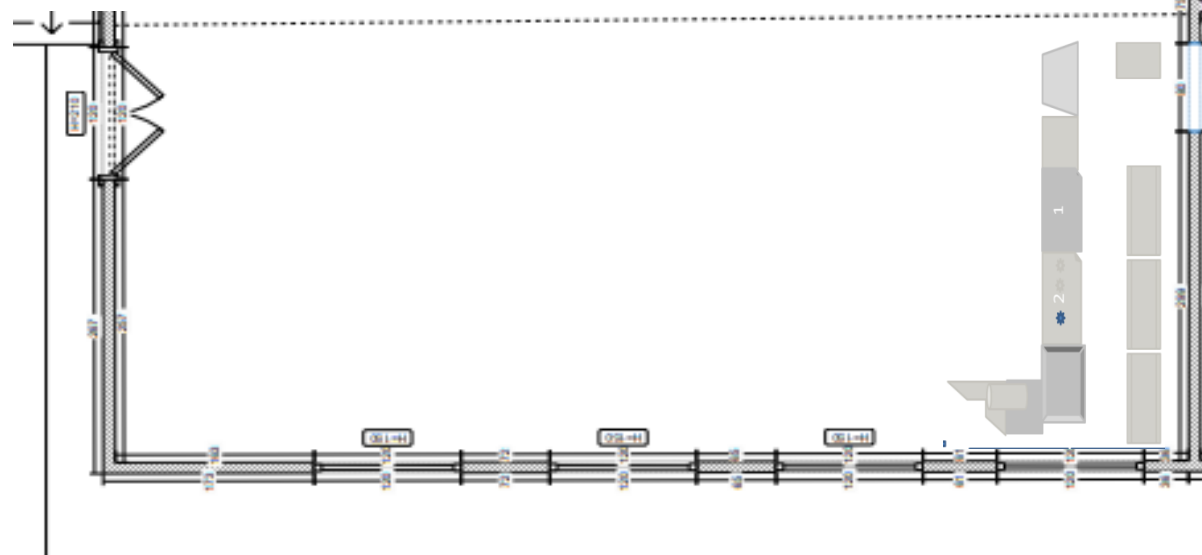


Зона 6. Поварское дело
цокольный этаж
 План помещения
 S=122 м2

Зона 6. Поварское дело
цокольный этаж
План помещения
 $S=122 \text{ м}^2$

3D - визуализация

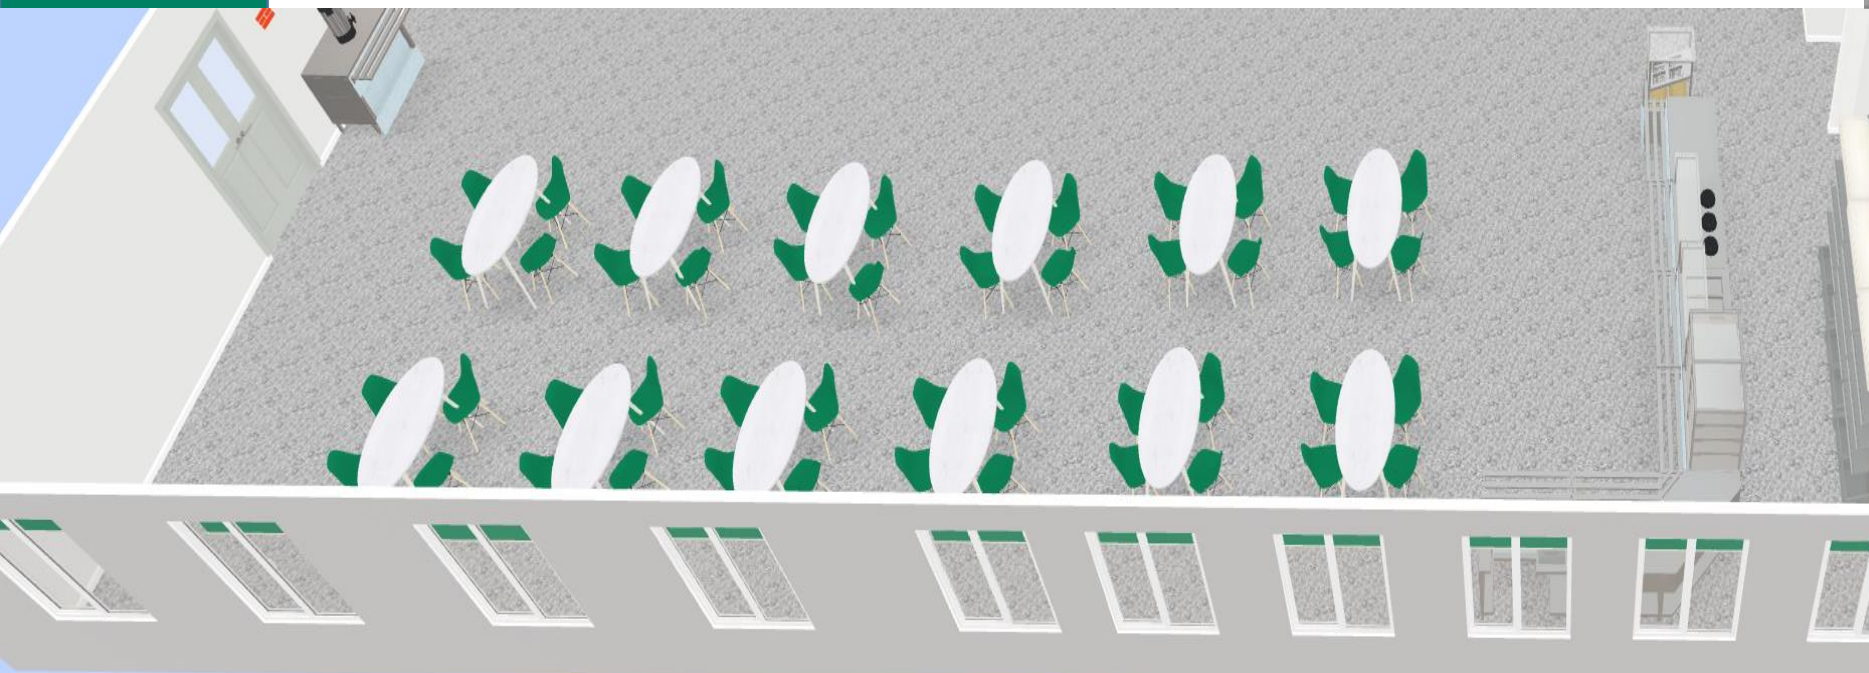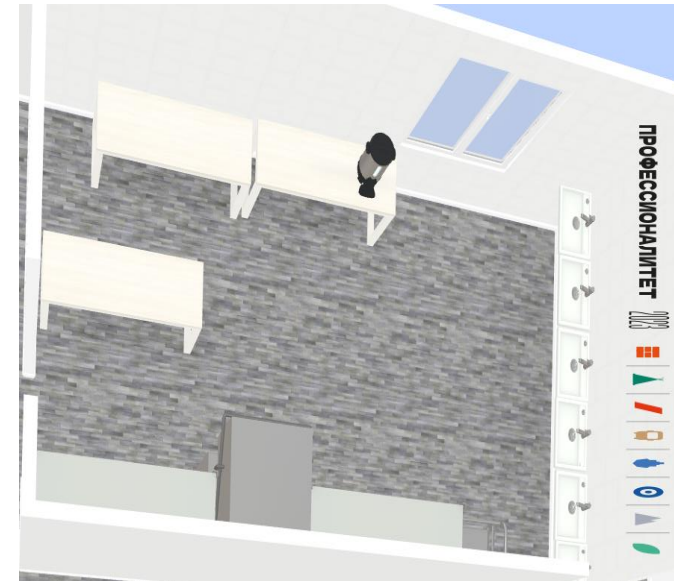


Зона 7. Горячий цех
цокольный этаж
План помещения
 $S = 61,83 \text{ м}^2$

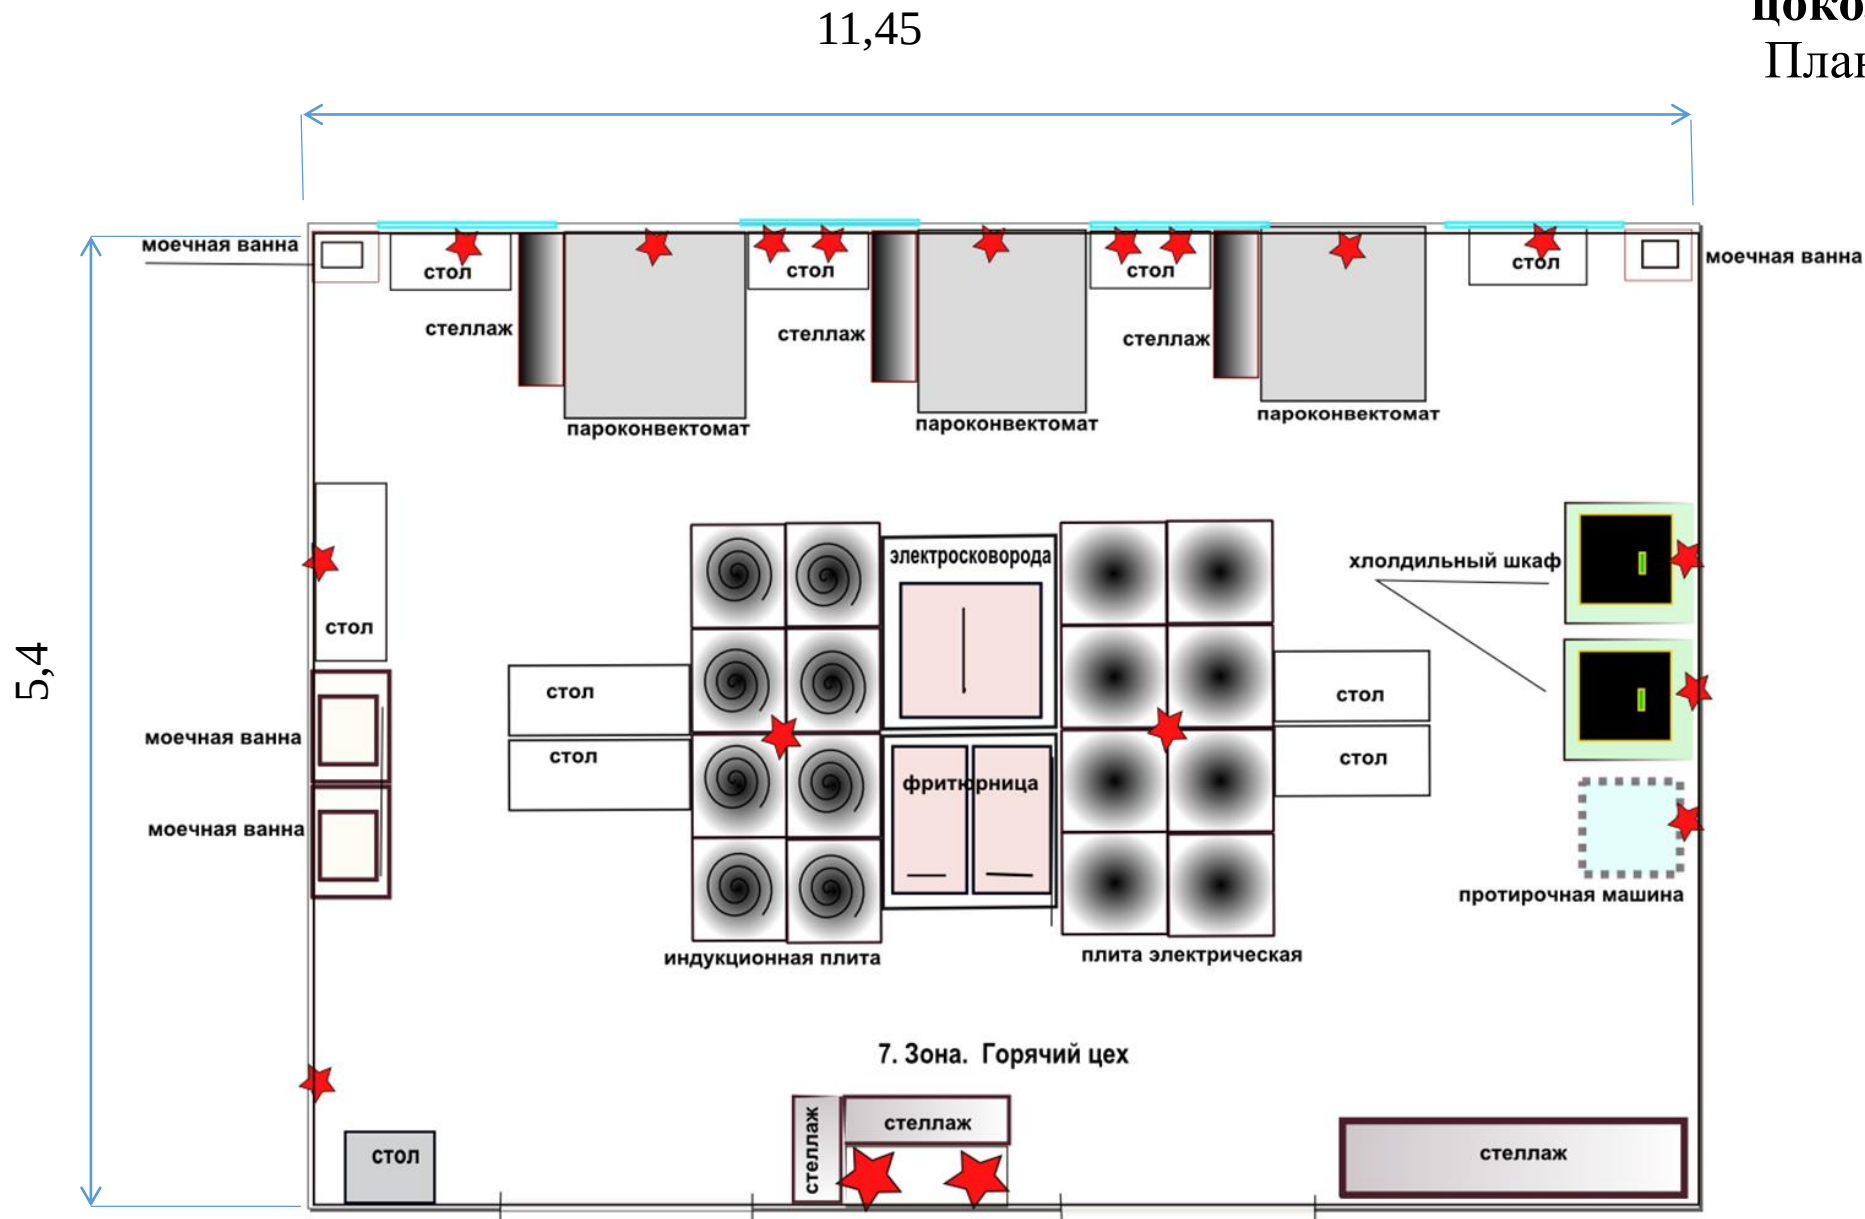


Зона 7. Горячий цех
цокольный этаж
План помещения
 $S = 61,83 \text{ м}^2$

3D - визуализация

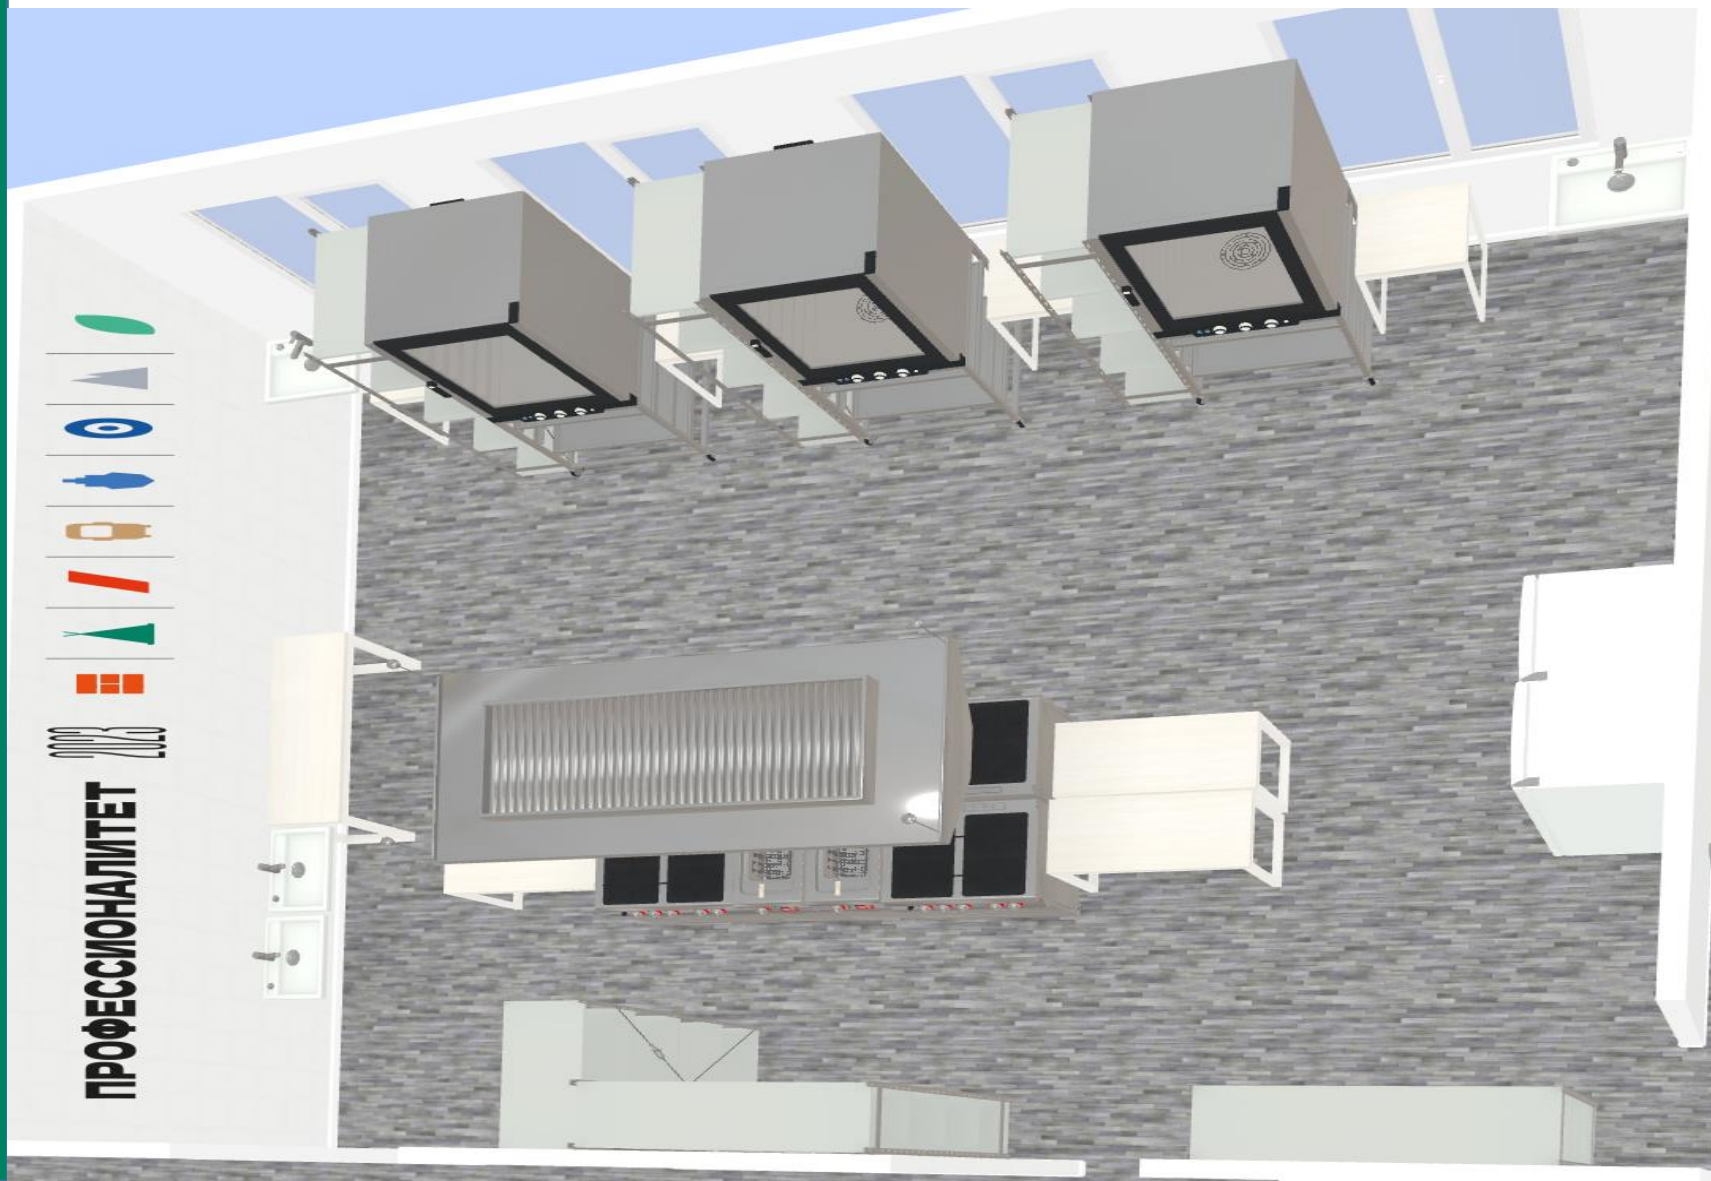


Зона 8. Холодный цех
цокольный этаж
План помещения
 $S = 16,4 \text{ м}^2$

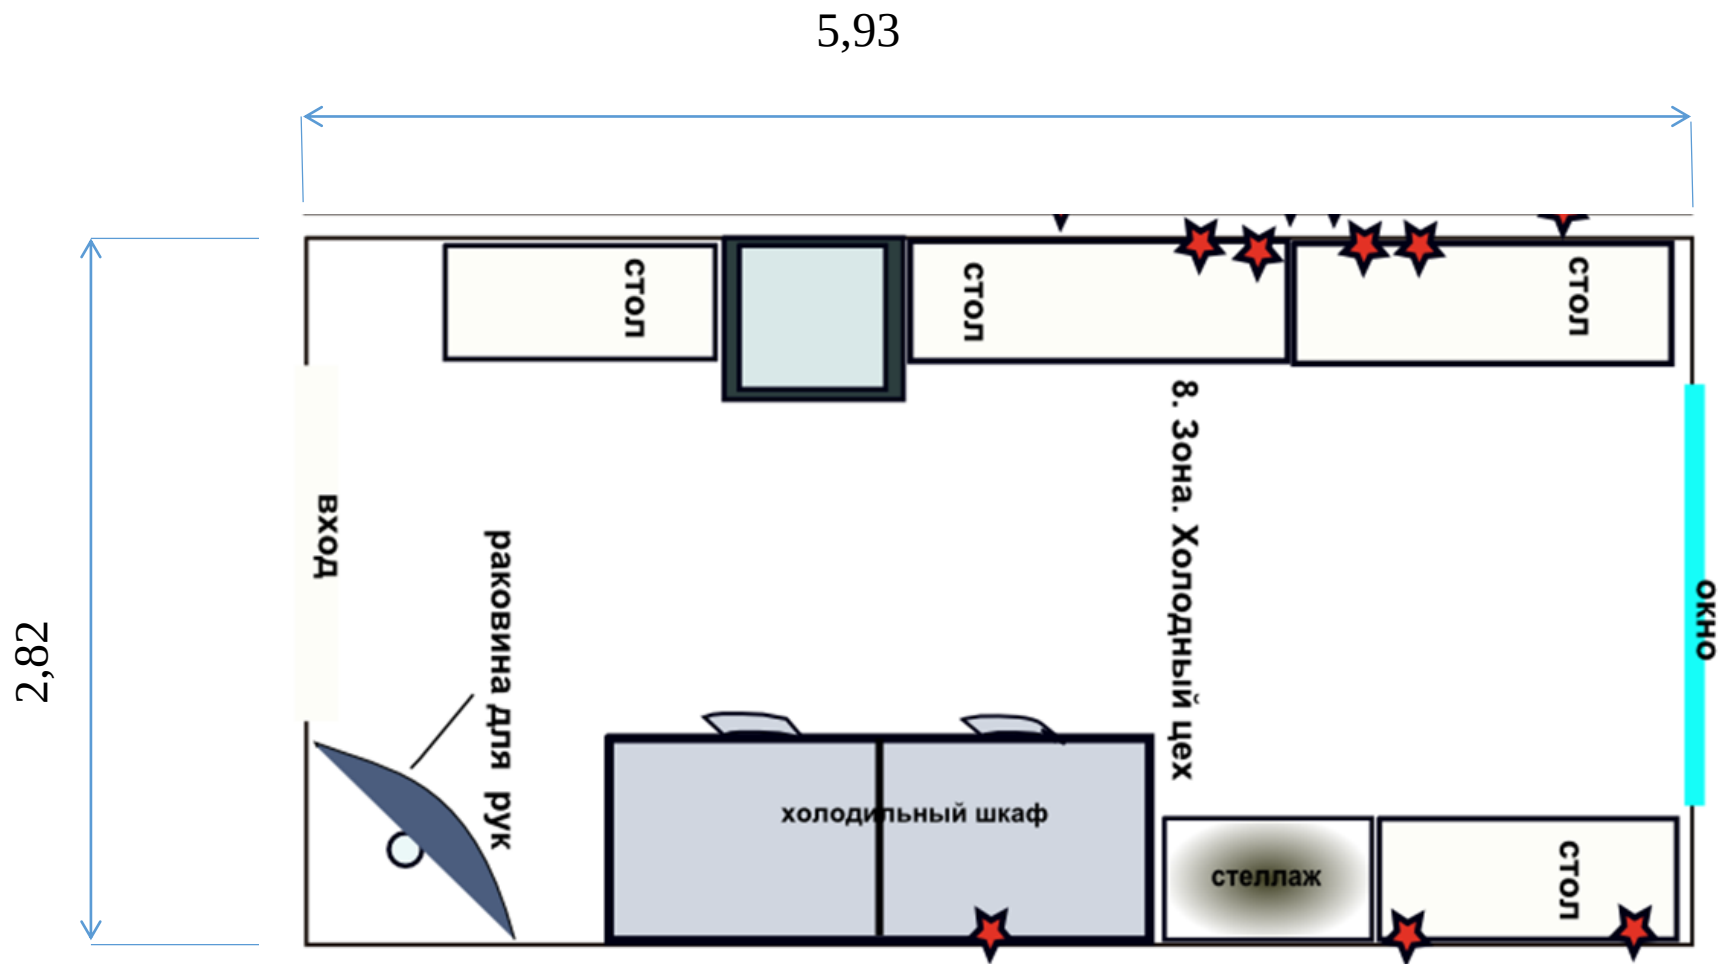


Зона 8. Холодный цех
цокольный этаж
План помещения
 $S = 16,4 \text{ м}^2$

3D - визуализация

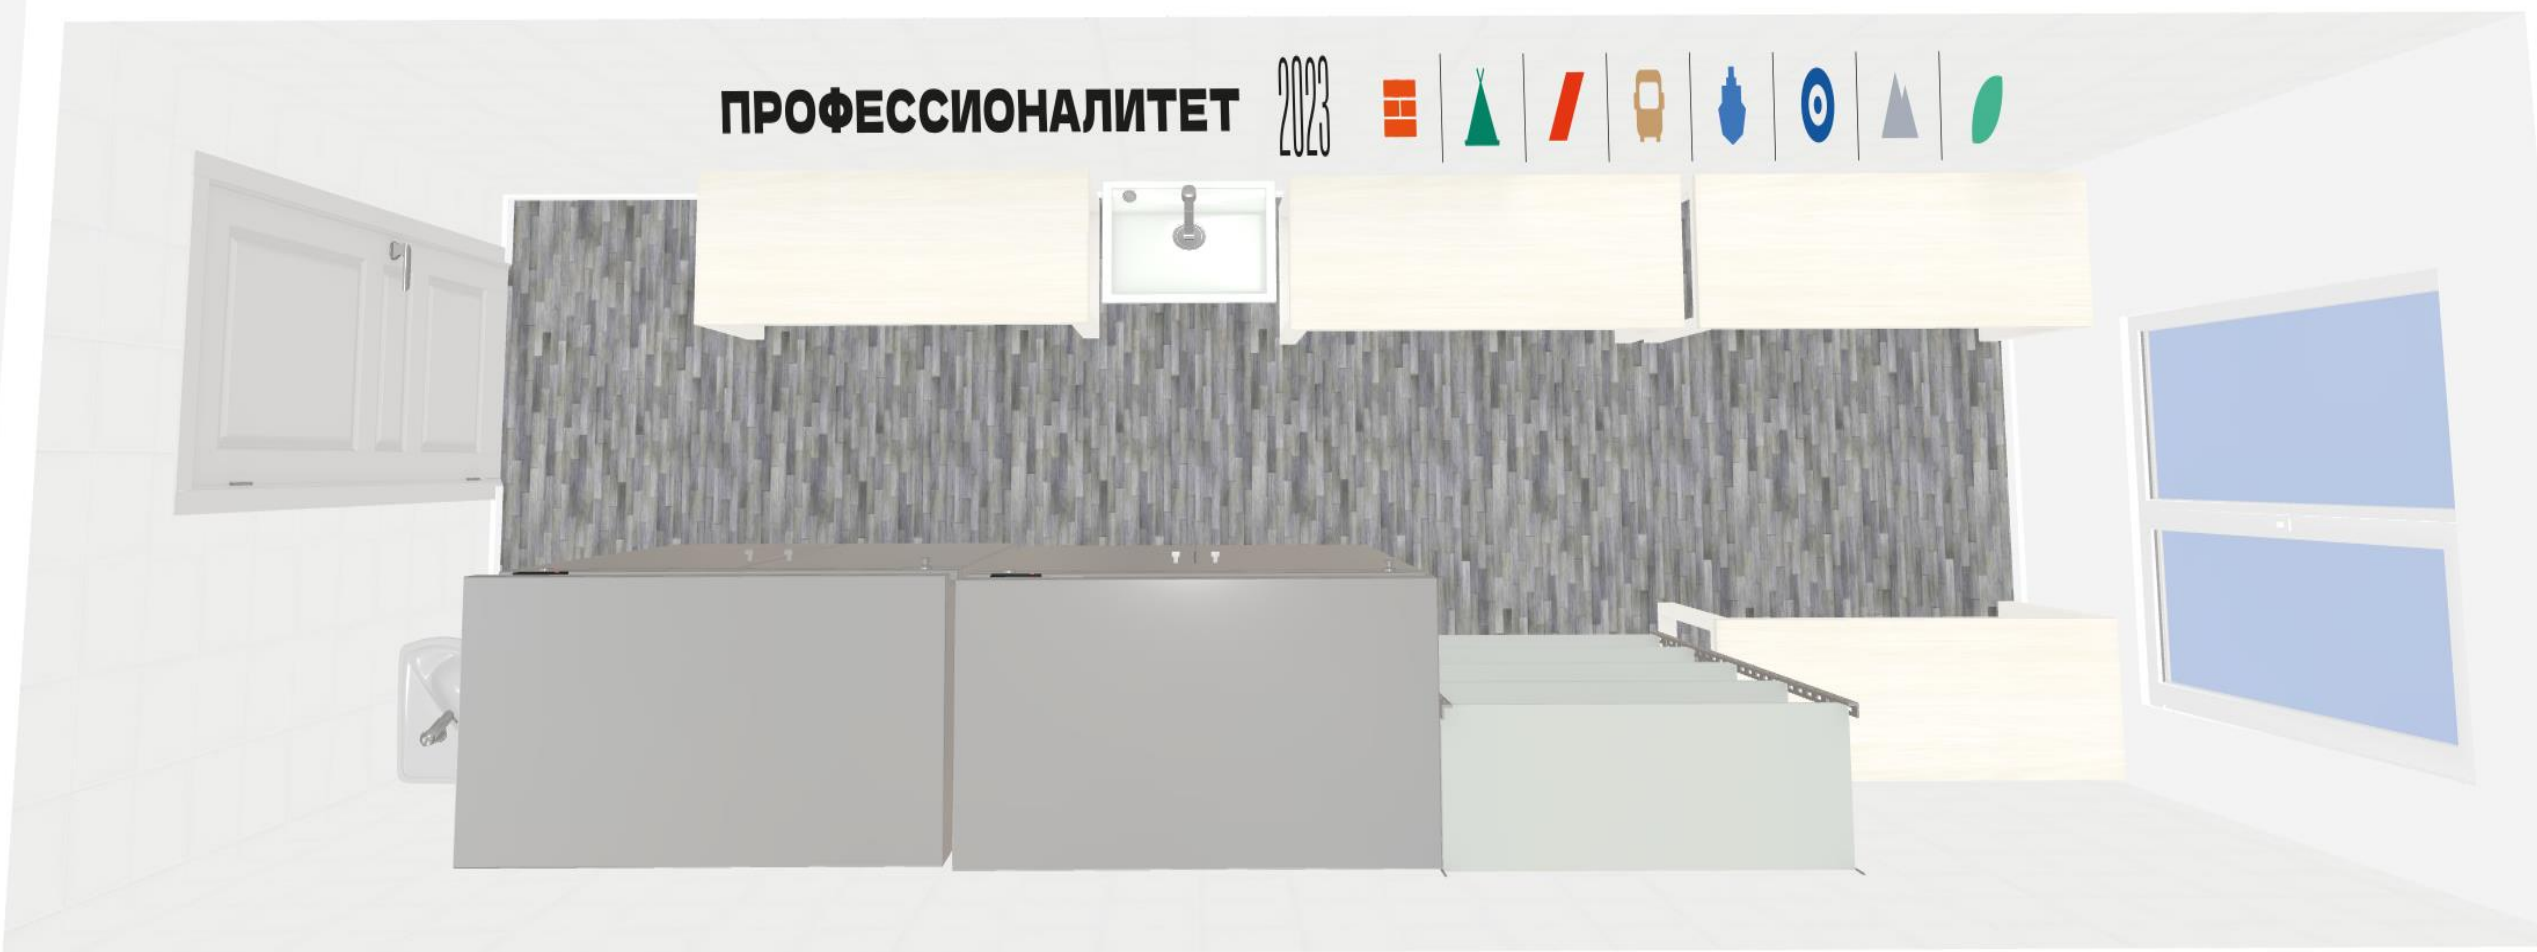

Зона 9. Мясной цех
цокольный этаж
План помещения
 $S = 16,6 \text{ м}^2$

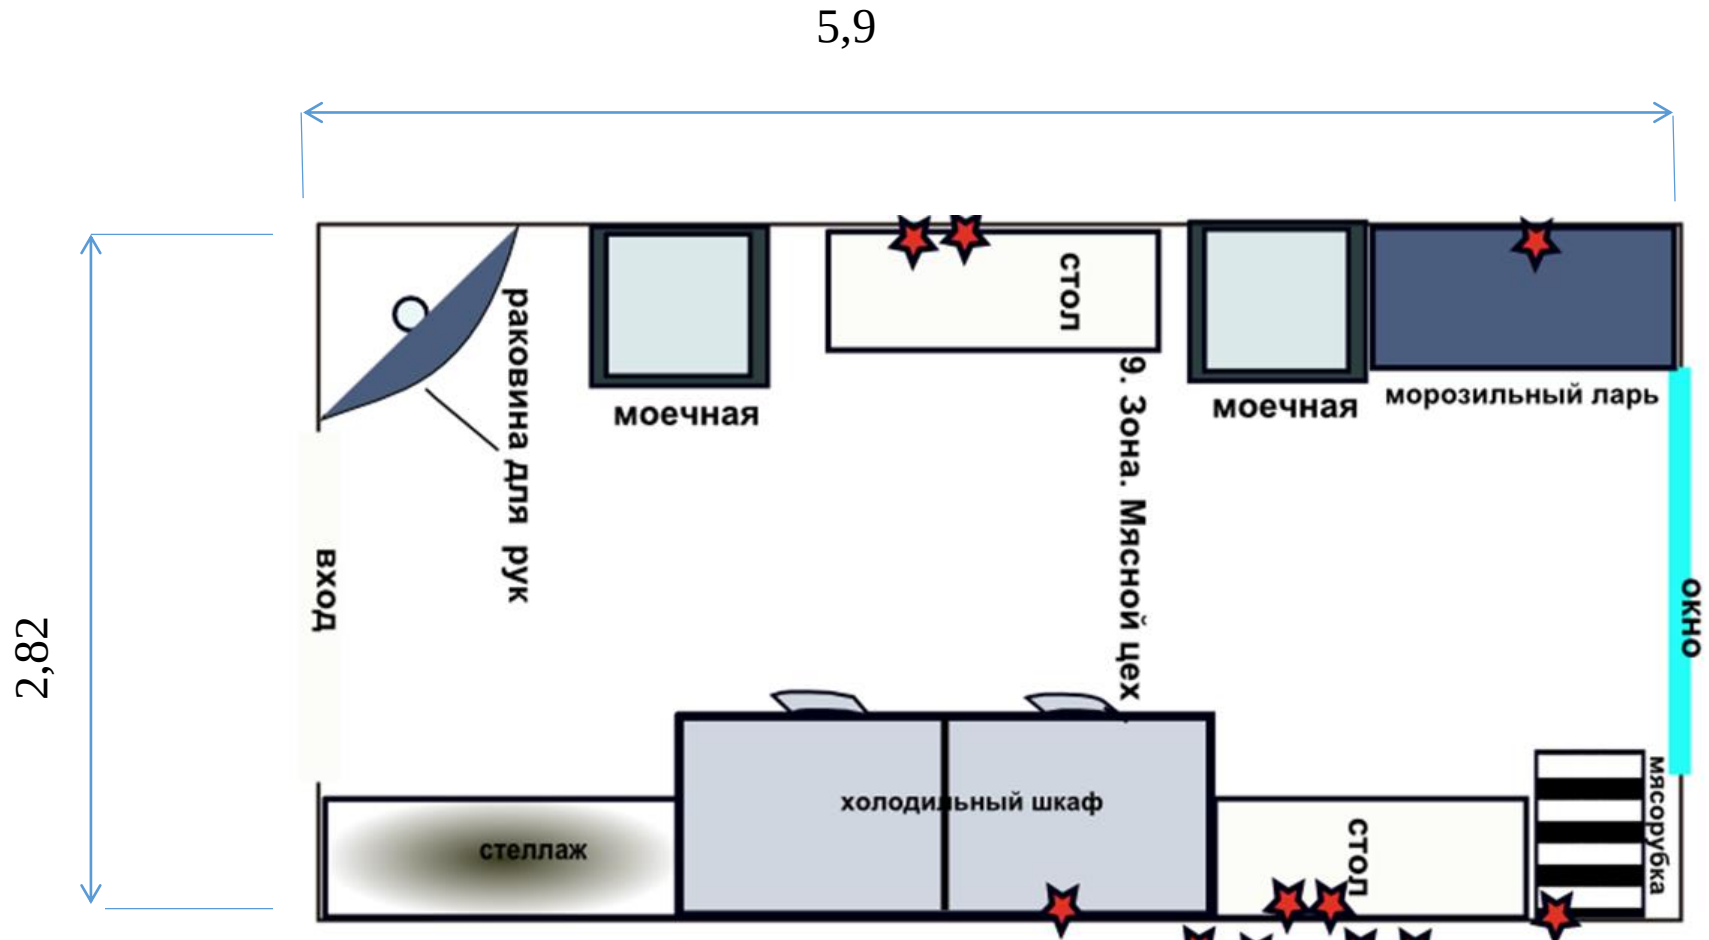


Зона 9. Мясной цех
цокольный этаж
План помещения
 $S = 16,6 \text{ м}^2$

3D - визуализация




Зона 10. Овощной цех
цокольный этаж
План помещения
S= 16 м2

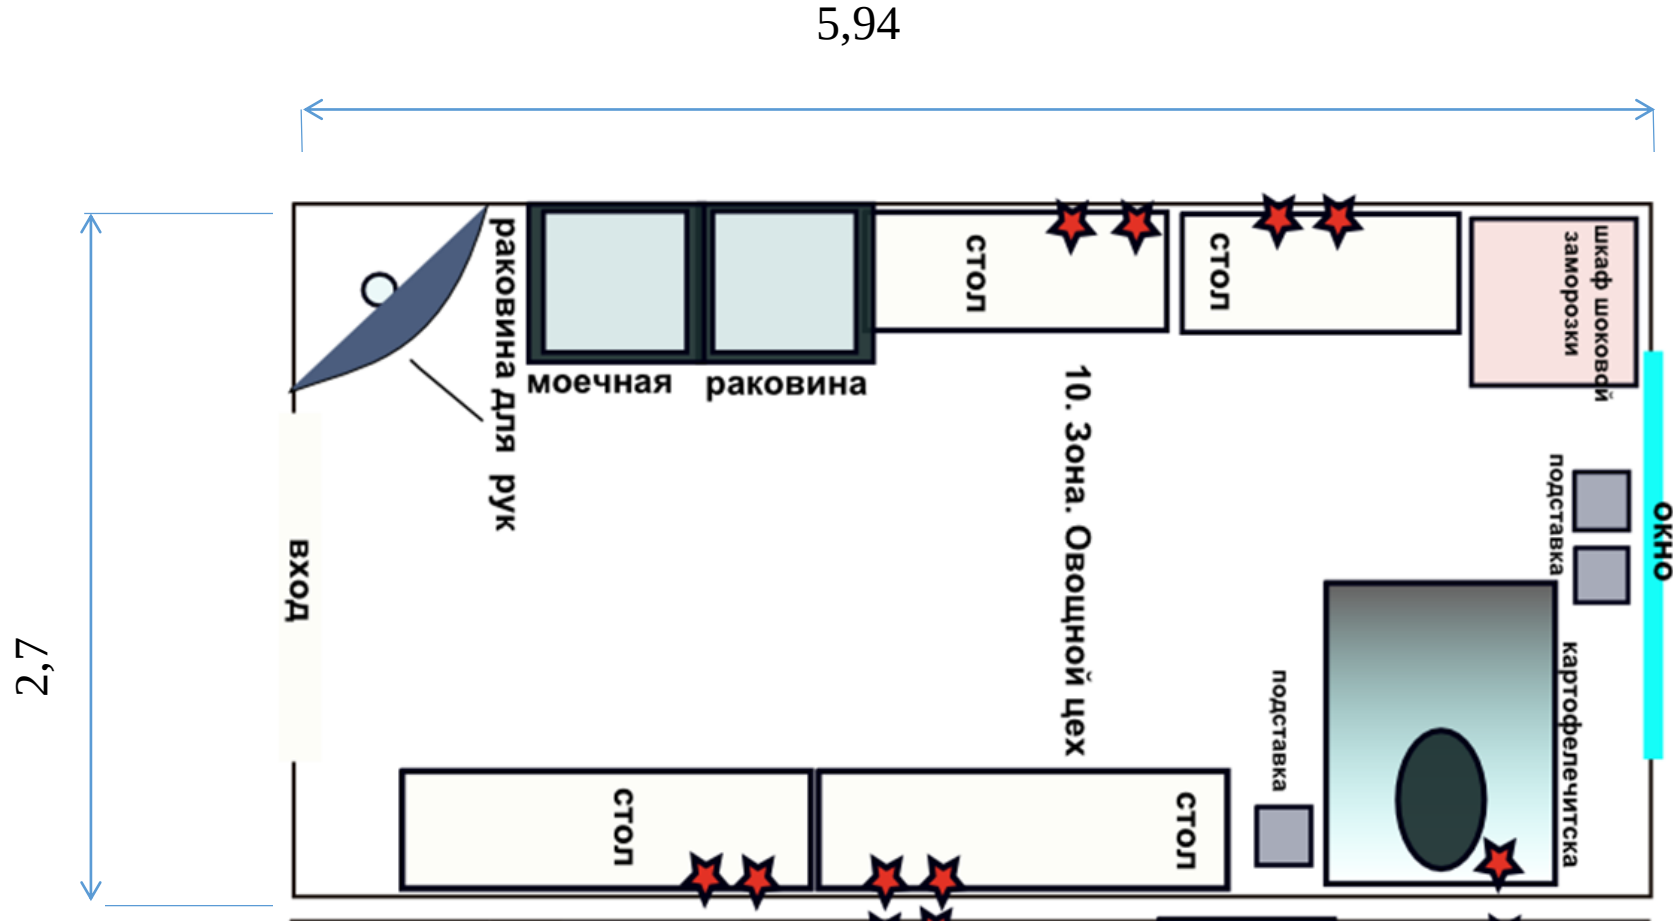

Зона 10. Овощной цех
цокольный этаж
План помещения
 $S = 16 \text{ м}^2$

3D - визуализация

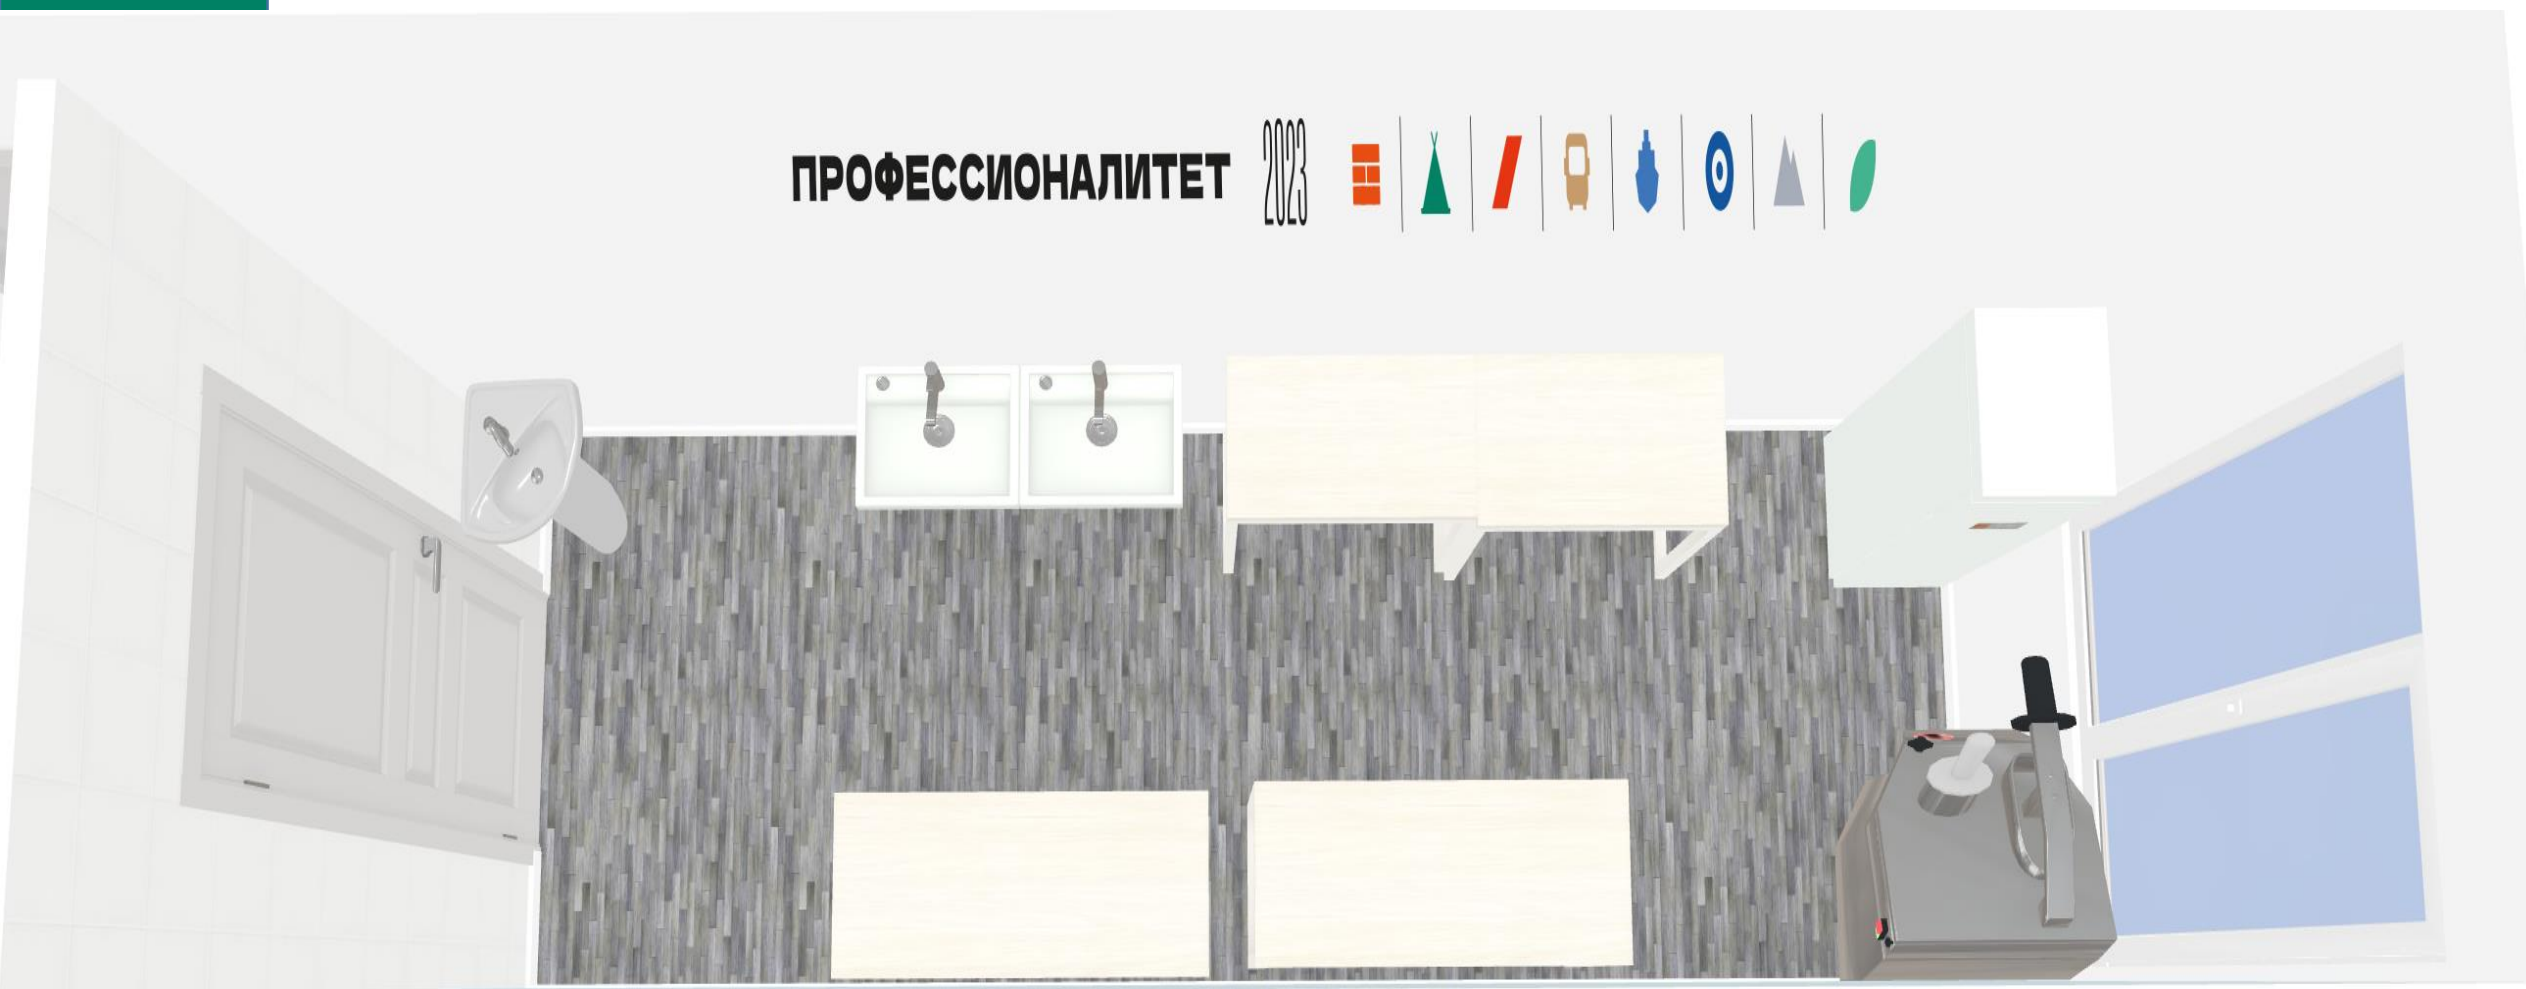


Спецификация оборудования					
	Прилавок нейтральный		Конвекционная печь		Тестомесильная машина
	Электрогриль		стол		Моечная ванна
	Прилавок-витрина холодильный		Индукционная печь		Холодильный шкаф
	Прилавок-витрина тепловой		Тележка-шпилька		Стеллаж

Зона 11. Кондитерское дело

цокольный этаж


План помещения

S=131,65 м2

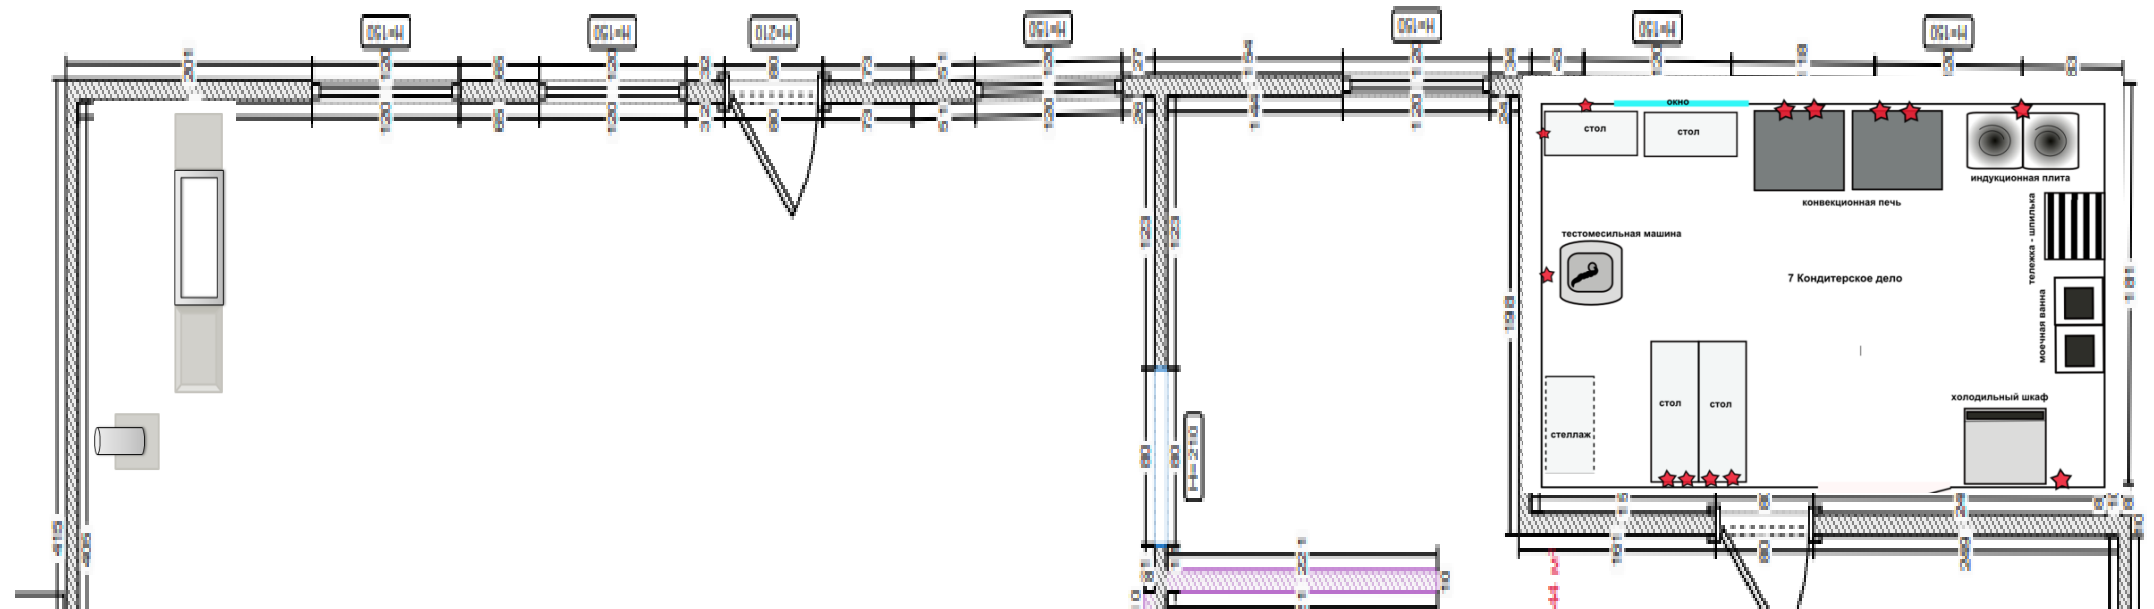

Зона 11. Кондитерское дело цокольный этаж План помещения $S=131,65 \text{ м}^2$

3D - визуализация

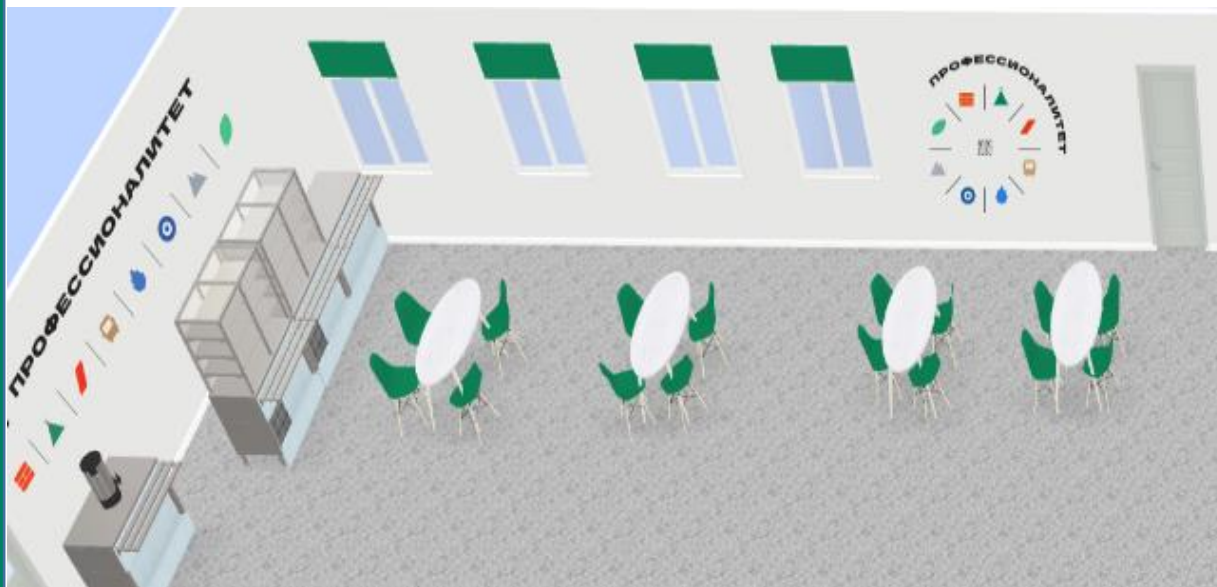


Зона 12. Бережливое производство

1 этаж

План помещения

S=50,5 м2

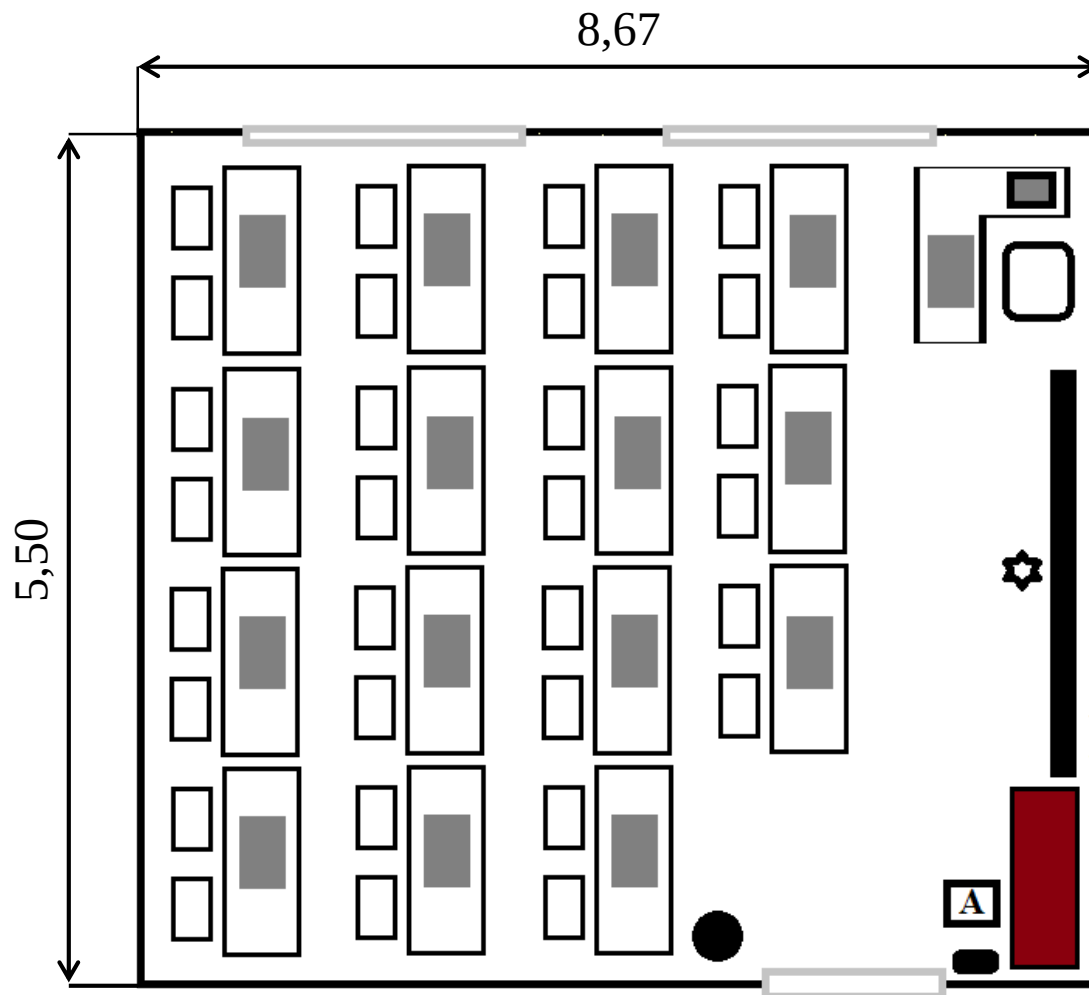

Спецификация оборудования

Интерактивная панель	
Ноутбук	
МФУ	
Веб-камера	
Шкаф полуоткрытый	
Стол компьютерный	
Кресло офисное	
Стол ученический двухместный	
Стул ученический	
Аптечка	
Огнетушитель	
Санитайзер	

Зона 12. Бережливое производство

1 этаж

План помещения

$S=50,5 \text{ м}^2$

3D - визуализация

