2023 ПРОФЕССИОНАЛИТЕТ

ДИЗАЙН-ПРОЕКТ

Государственное бюджетное профессиональное образовательное учреждение
Краснодарского края «Краснодарский торгово-экономический колледж»
образовательно-производственного центра (кластера) по направлению «Туризм и сфера услуг» в Краснодарском крае

Адрес: Краснодарский край, г. Краснодар, ул. Бабушкина, 307
Краснодарский край, г. Краснодар, ул. Стасова, 177

Расположение учебных корпусов
ГБПОУ КК "Краснодарский торгово-экономический колледж"
г. Краснодар, ул. Бабушкина, д. 307, г. Краснодар, ул. Стасова, д. 177

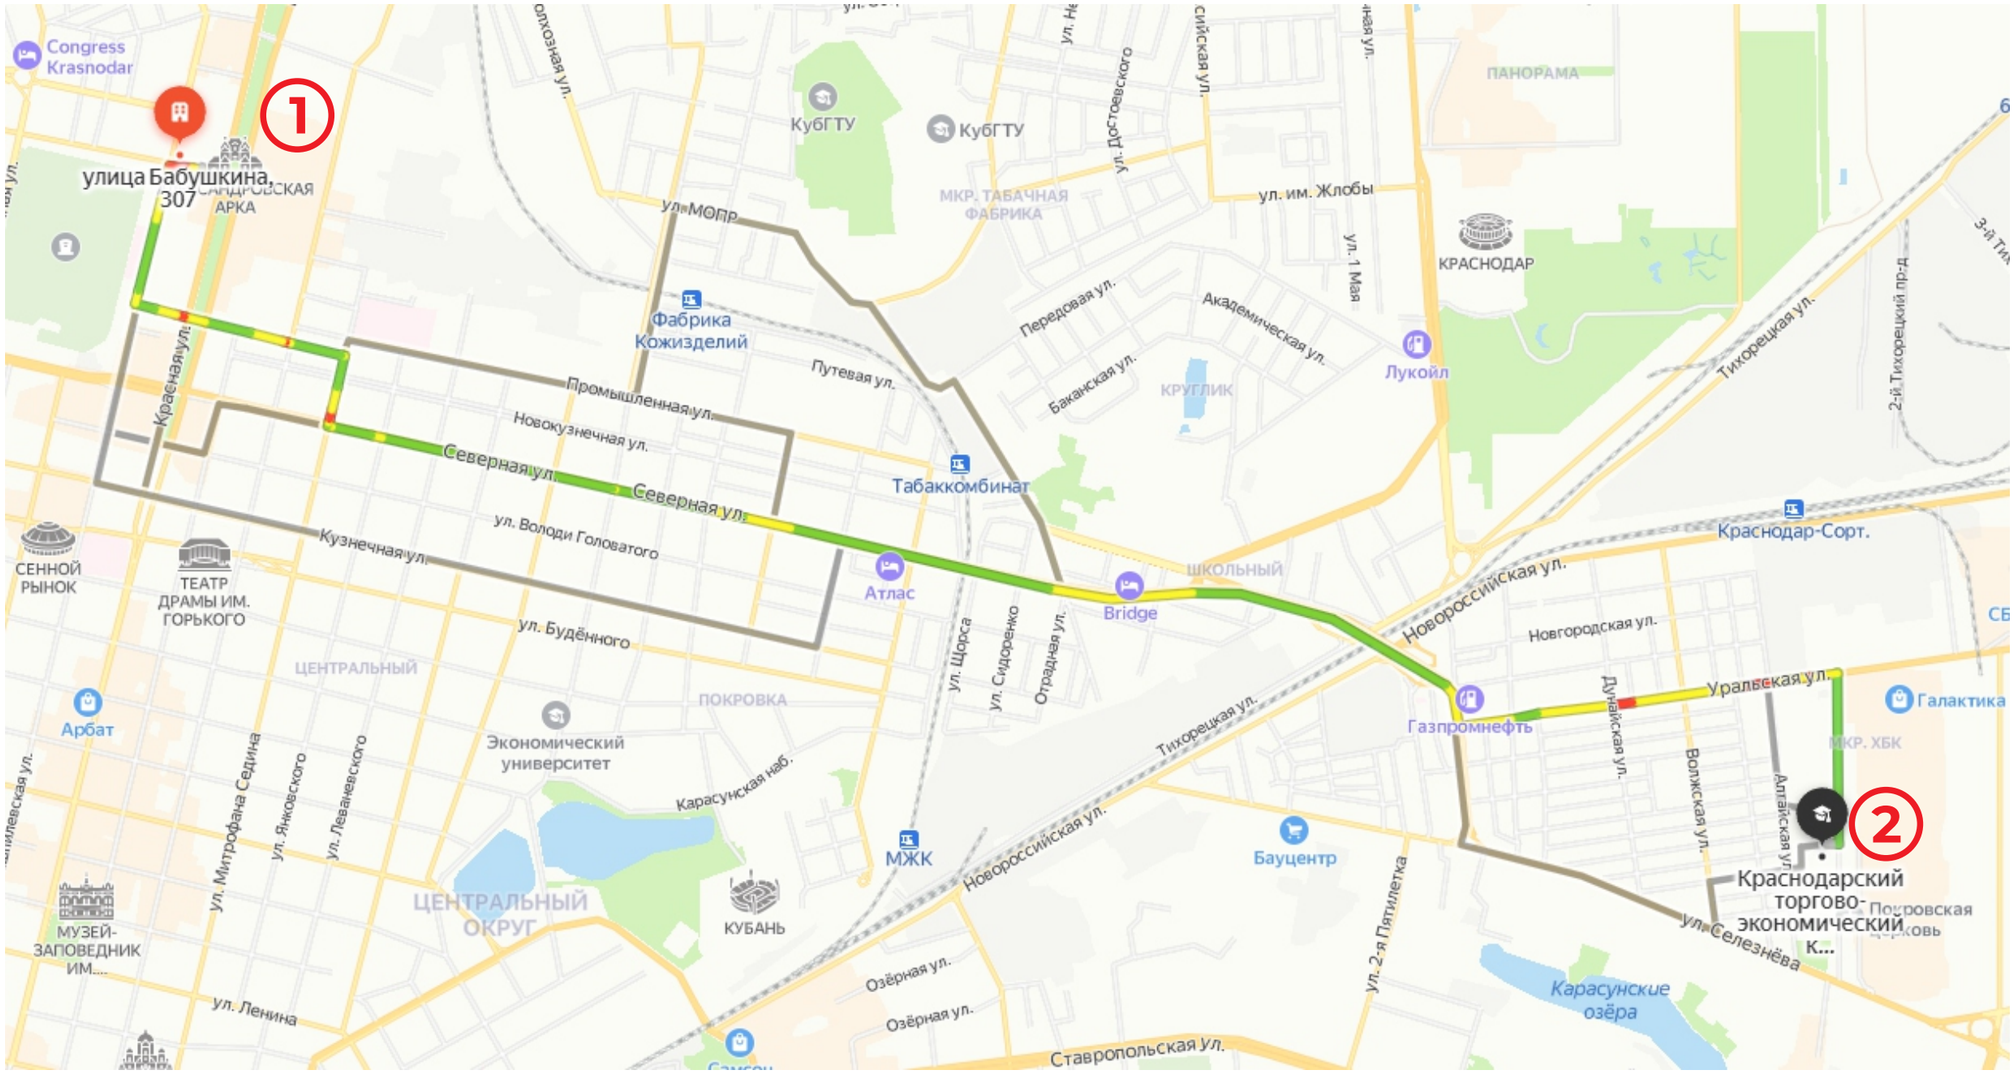

1. Учебный корпус г. Краснодар, ул. Бабушкина, д. 307,
2. Учебный корпус г. Краснодар, ул. Стасова, д. 177

Согласовано

_____ _____

Внешняя входная группа

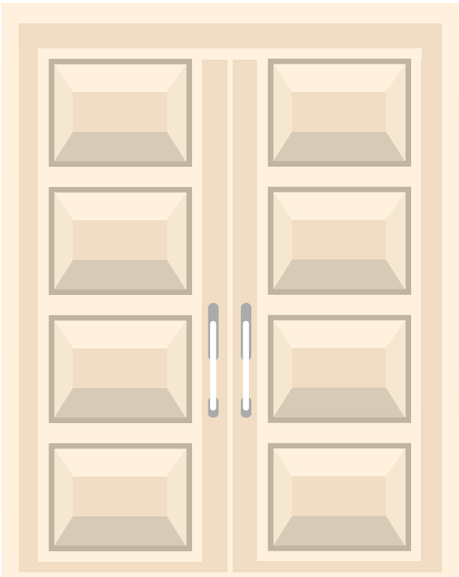

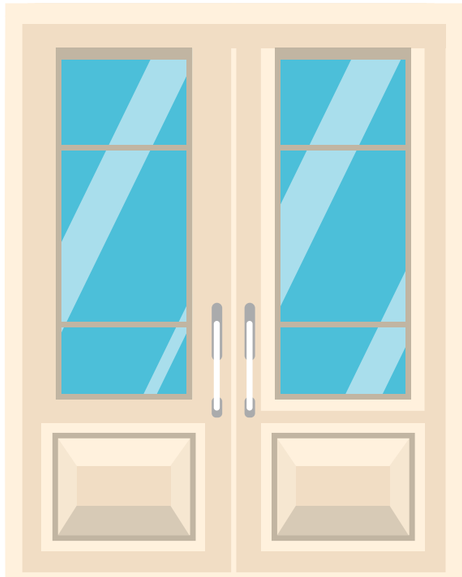

ГОСУДАРСТВЕННОЕ БЮДЖЕТНОЕ ПРОФЕССИОНАЛЬНОЕ ОБРАЗОВАТЕЛЬНОЕ УЧРЕЖДЕНИЕ КРАСНОДАРСКОГО КРАЯ

"КРАСНОДАРСКИЙ ТОРГОВО-ЭКОНОМИЧЕСКИЙ КОЛЛЕДЖ"

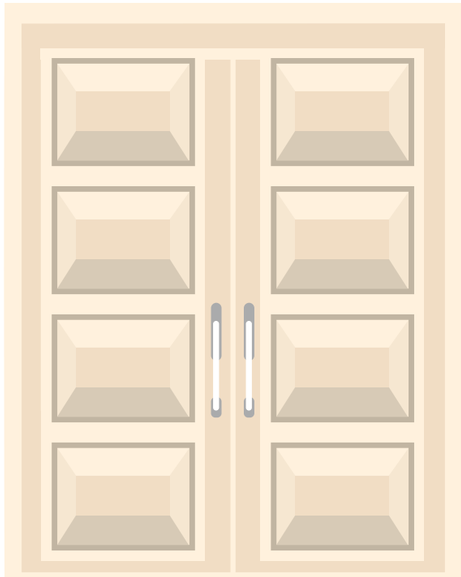

ПРОФЕССИОНАЛИТЕТ

2023

Согласовано

Внутренняя входная группа

Фойе, 1 этаж

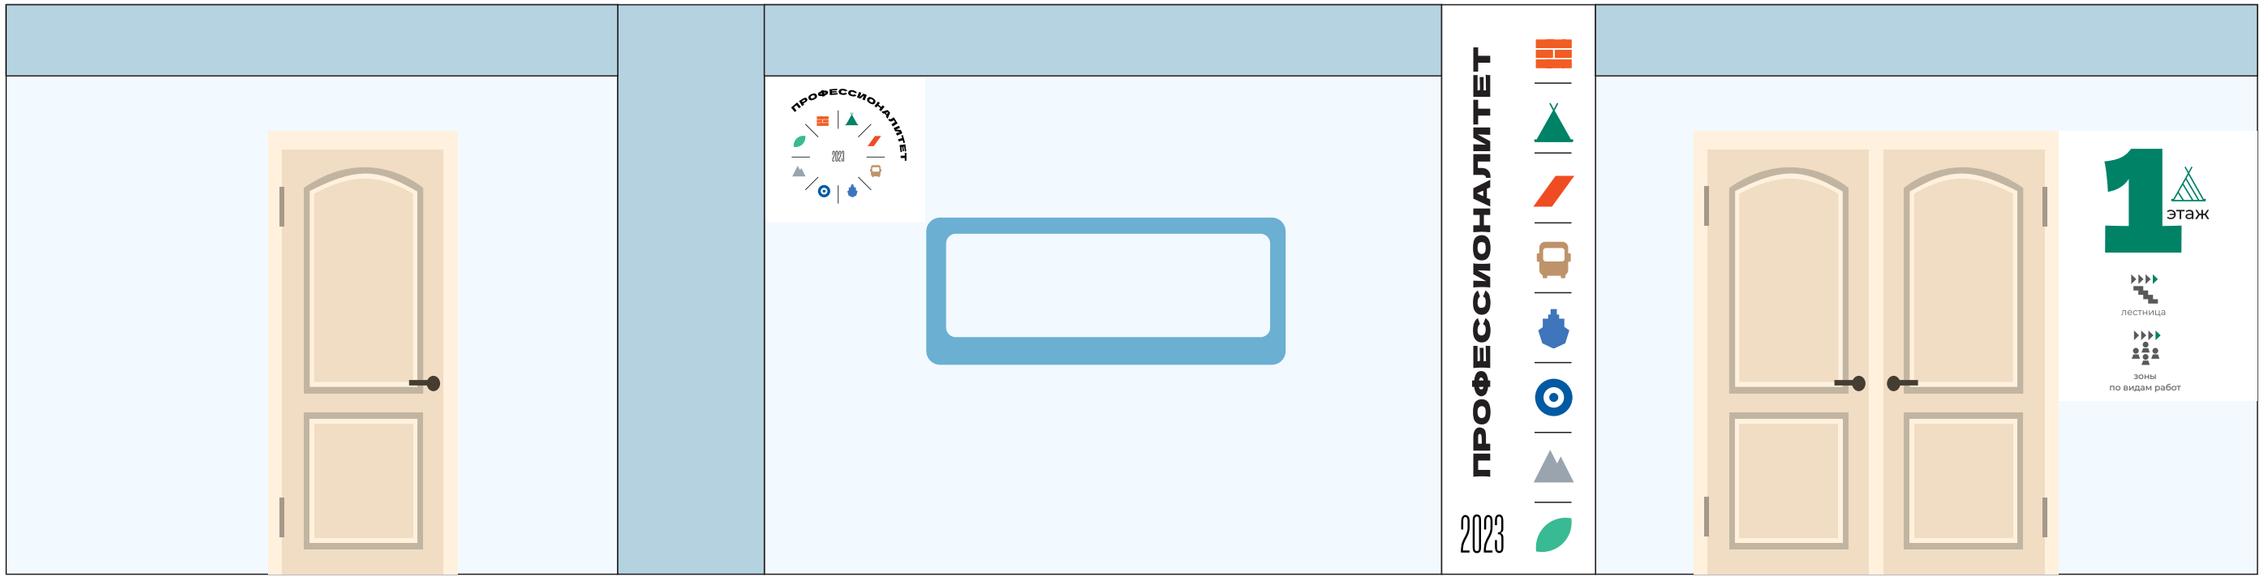

Согласовано

Внутренняя входная группа

Ресепшн, 1 этаж

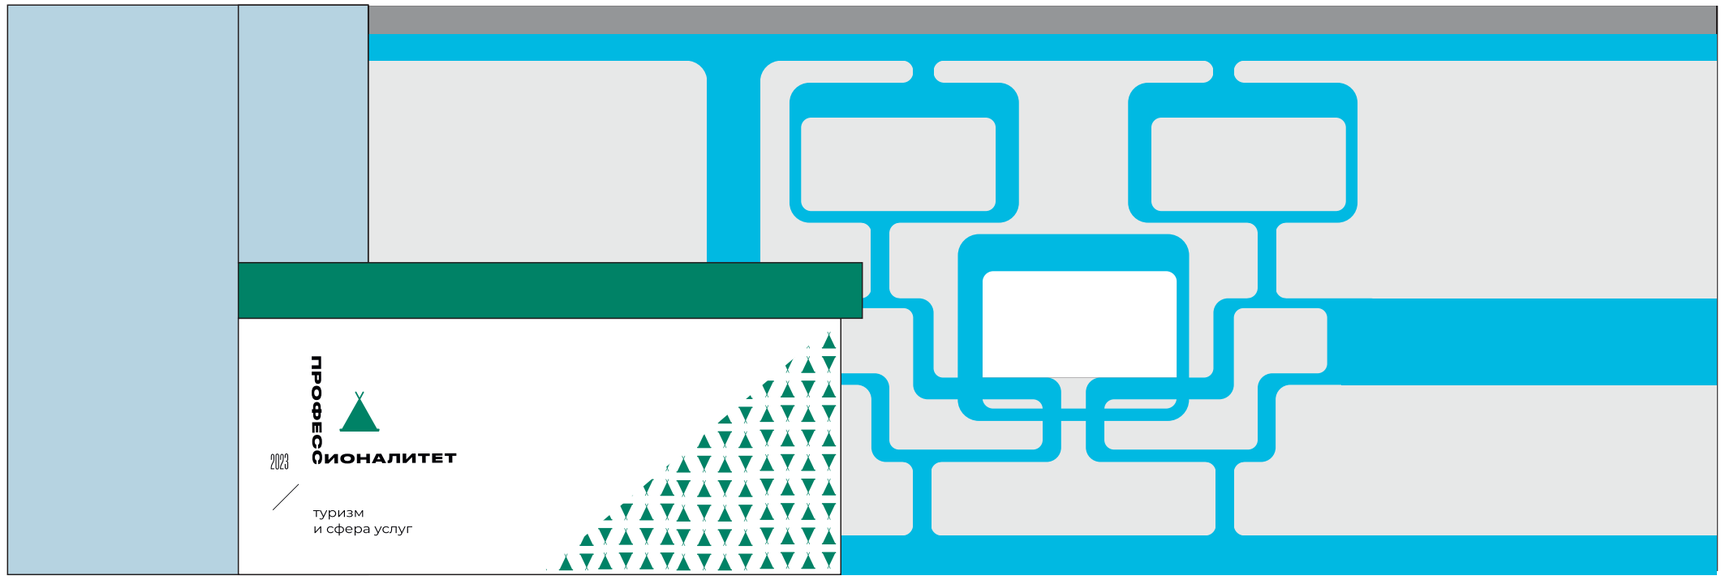

Согласовано

Лестница, 1-2 этаж

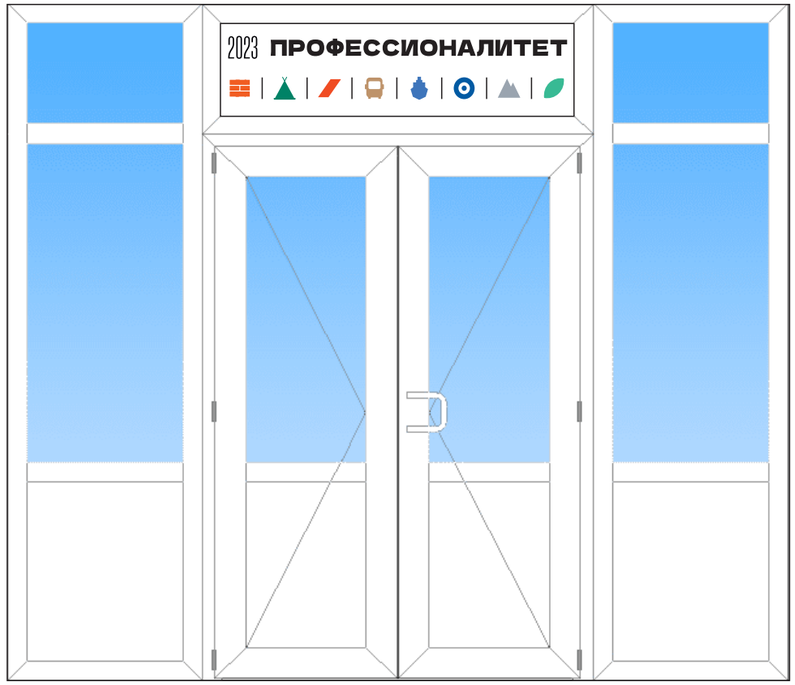

Согласовано

Вход на 2 этаж

Коридор 2 этаж (вид с лестницы)

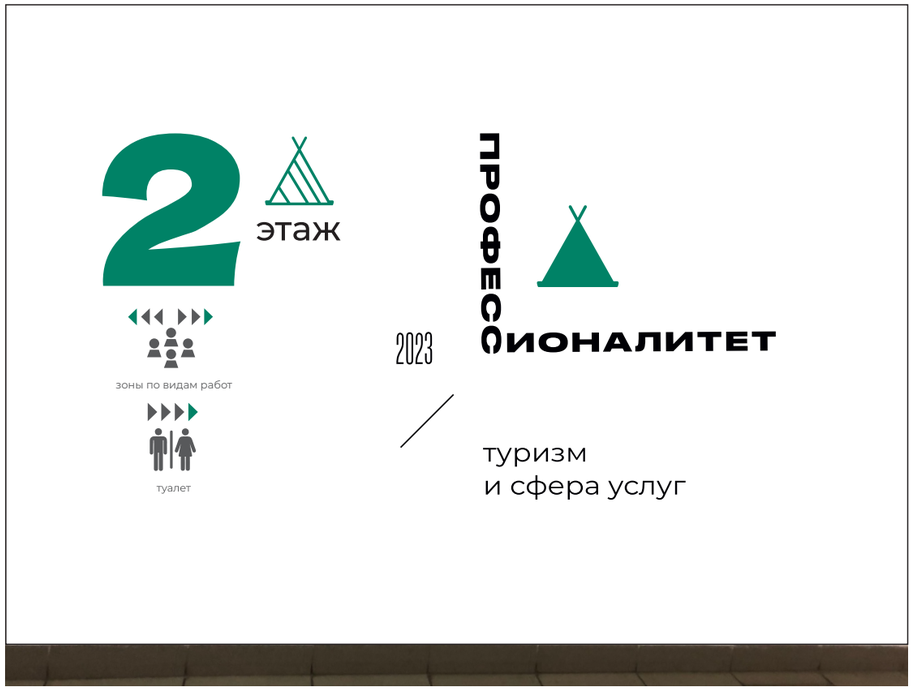

Согласовано

План застройки 2 этаж

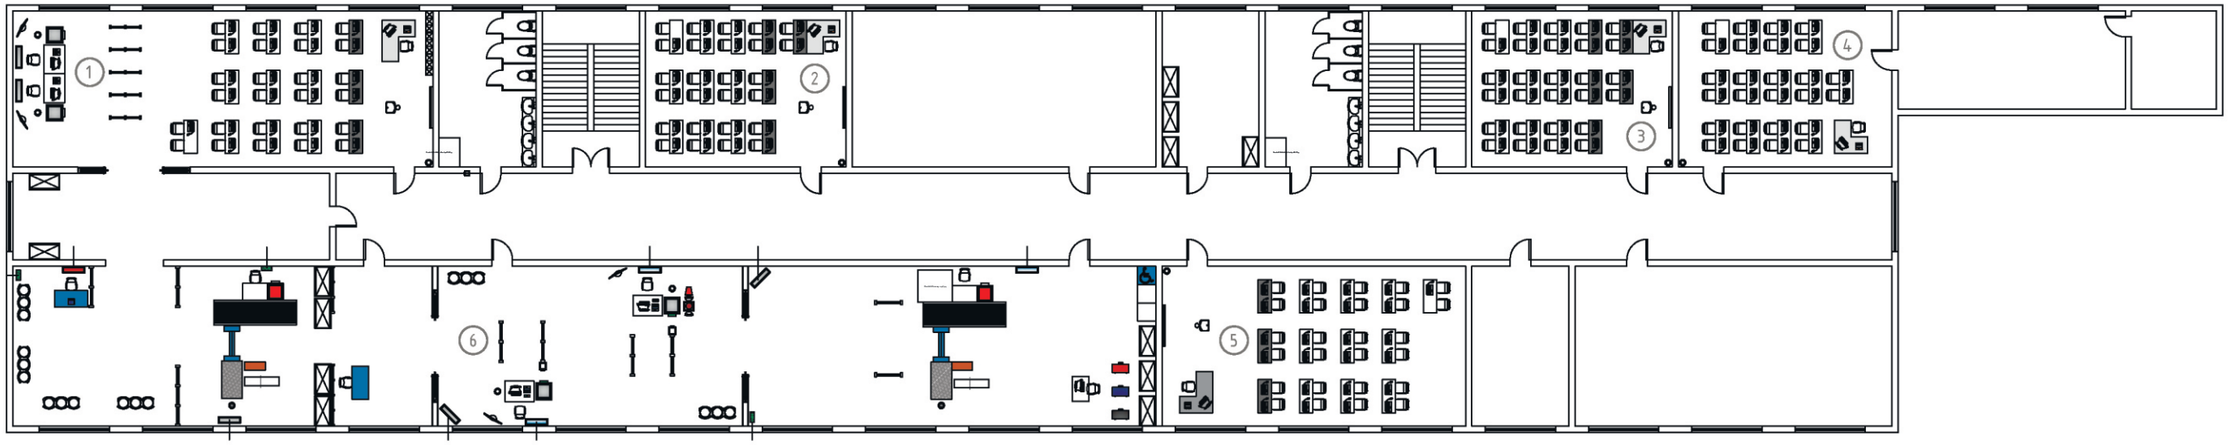

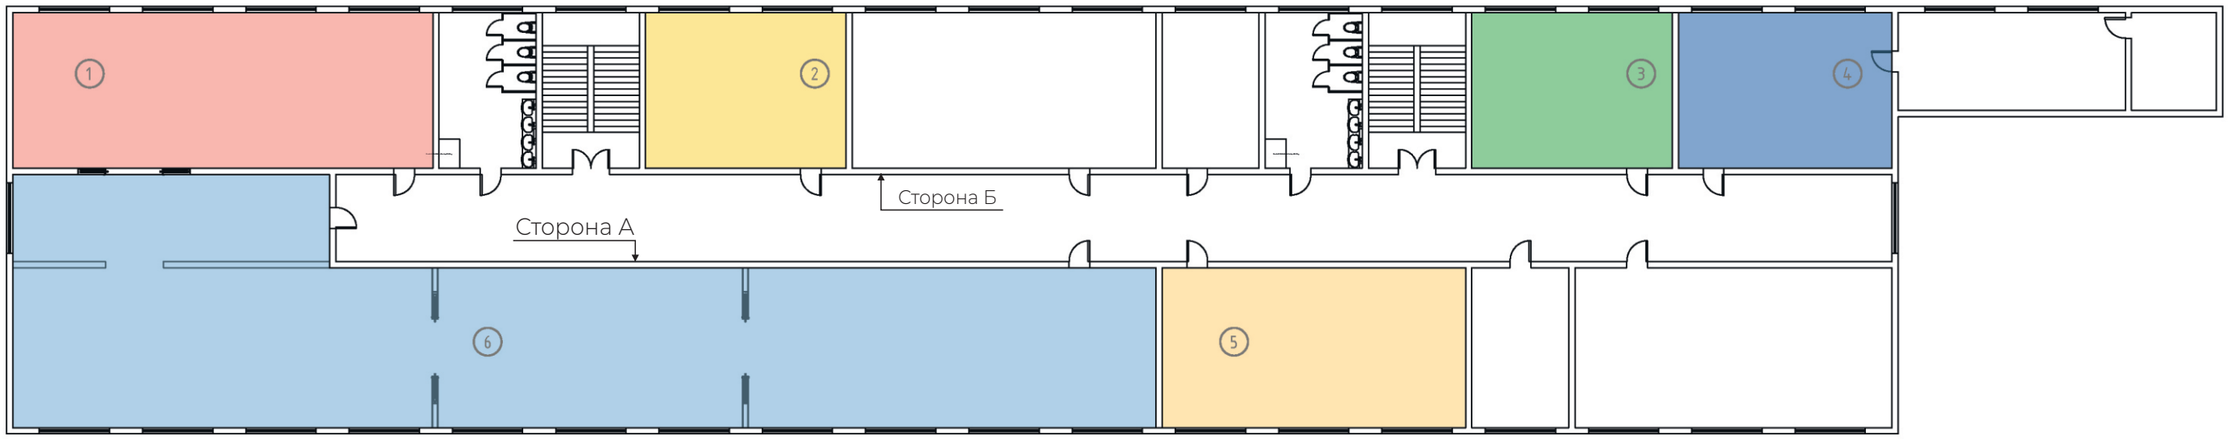

1. Зона по виду работ Бронирования и продаж перевозок и услуг
2. Зона по виду работ Информационных технологий в профессиональной деятельности
3. Зона по виду работ Организации сервиса на транспорте
4. Зона по виду работ Службы приема и размещения
5. Зона по виду работ Транспортной безопасности
6. Зона по виду работ Обслуживание пассажирских перевозок на воздушном транспорте

Согласовано

Сторона А - 2 этаж (1 часть)

Торцевая стена

Мастерская

Коридор 2 этаж вид с лестницы

Зона по виду работ
Транспортной безопасности

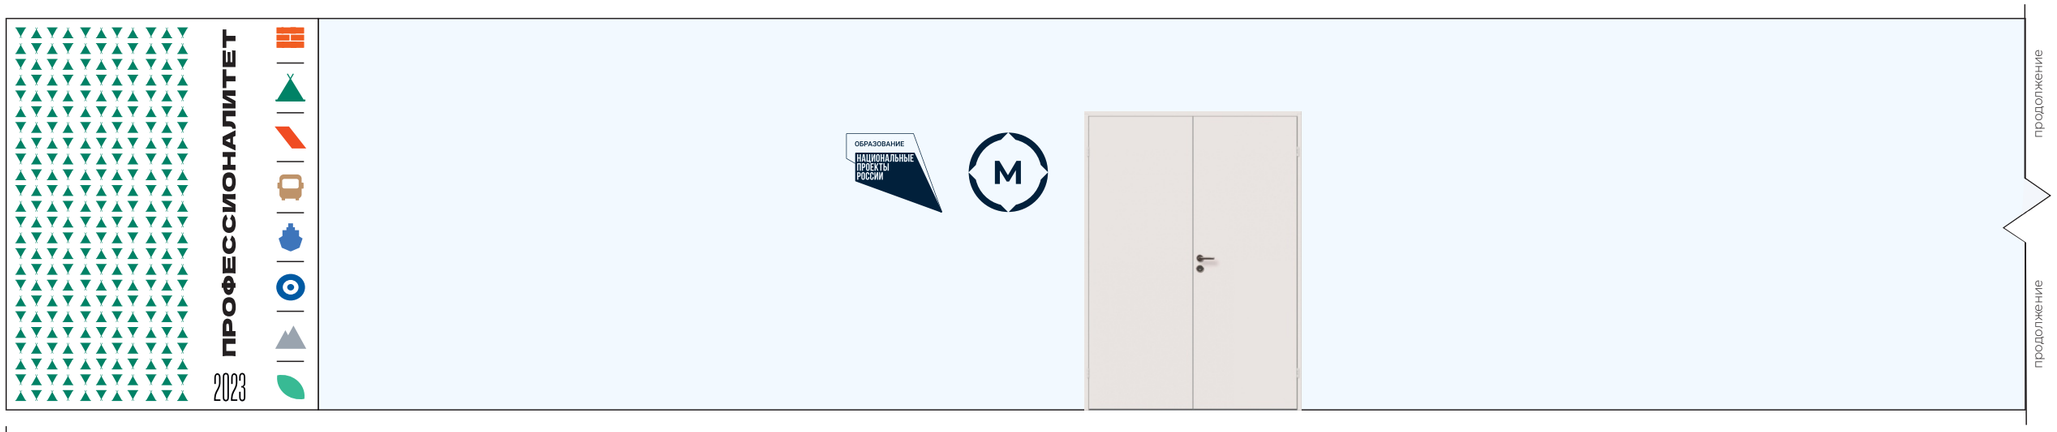

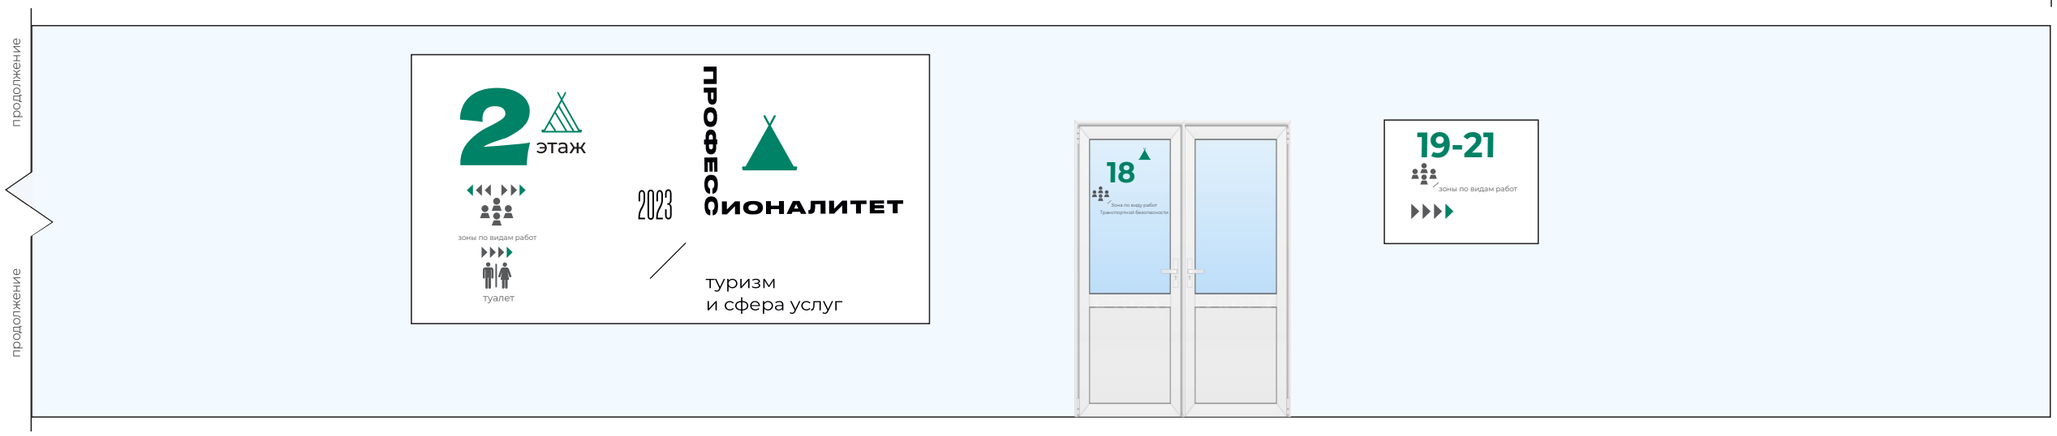

Согласовано

Сторона А - 2 этаж (2 часть)

Зона по виду работ Обслуживание пассажирских перевозок на воздушном транспорте

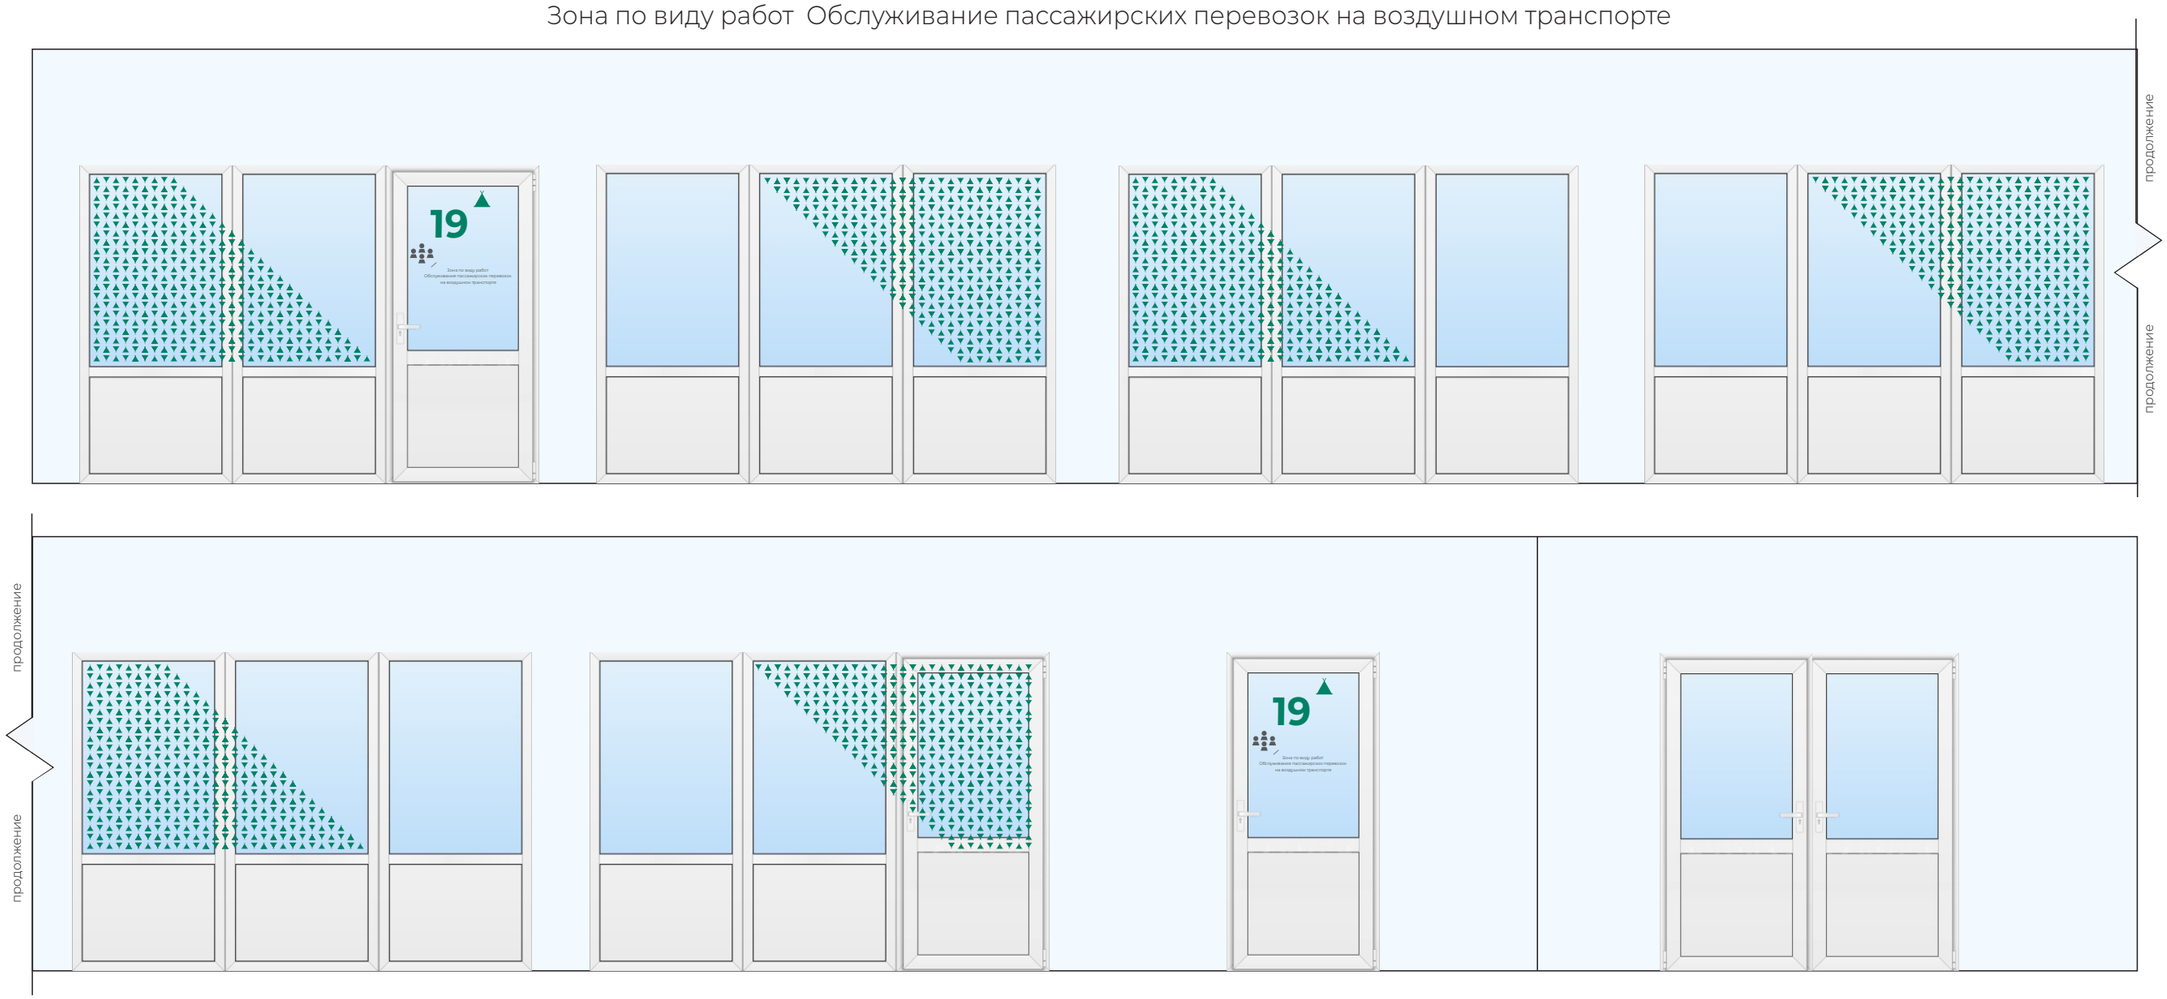

Согласовано

Сторона Б - 2 этаж (1 часть)

Согласовано

Сторона Б - 2 этаж (2 часть)

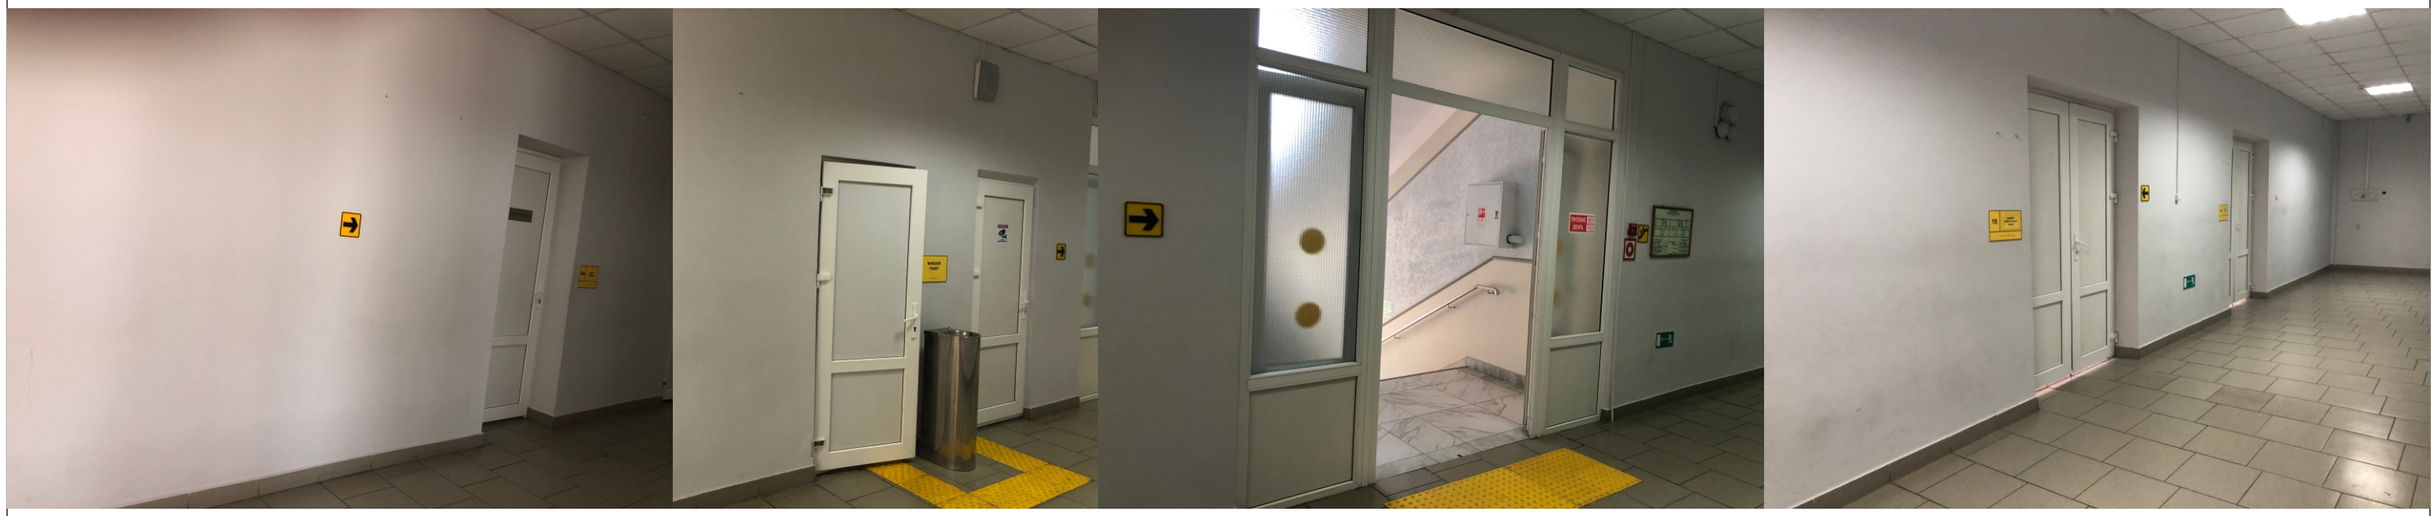

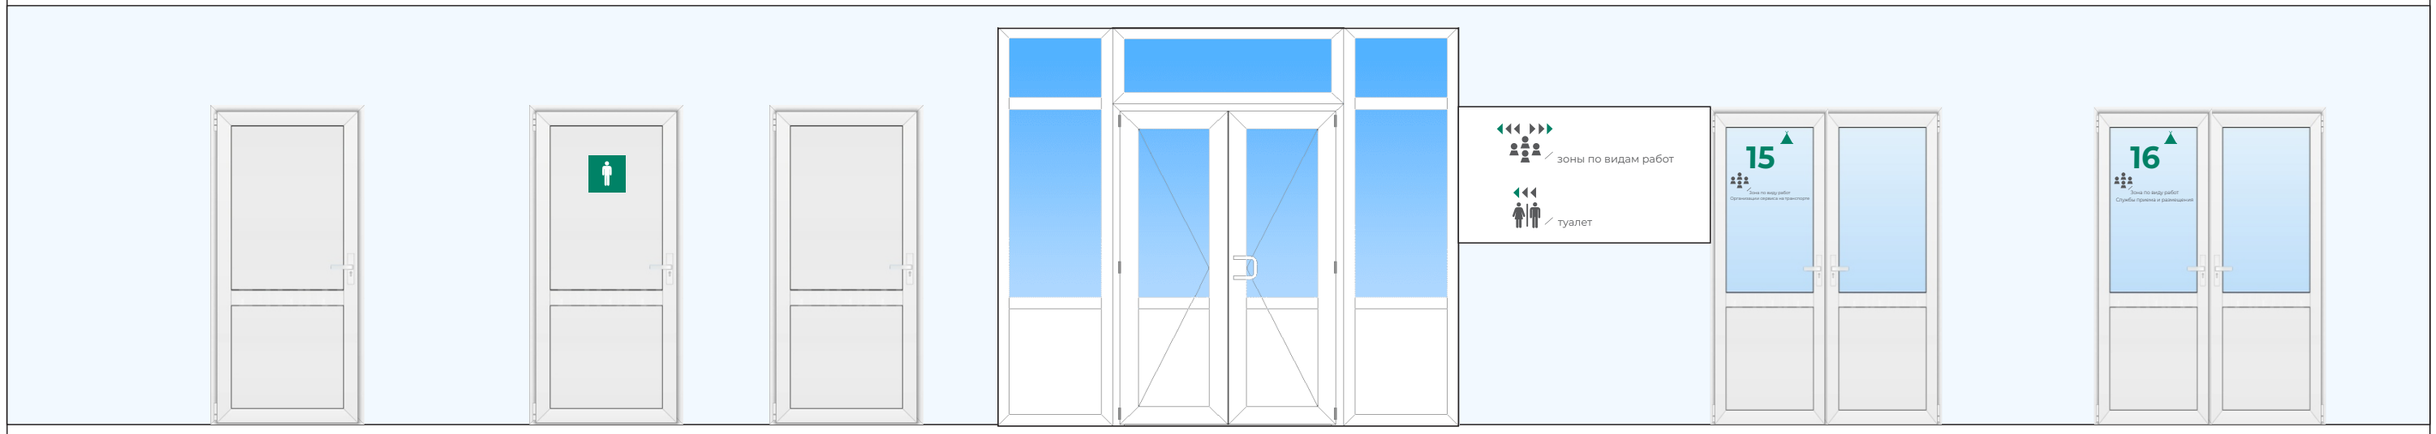

15. Зона по виду работ Организации сервиса на транспорте
16. Зона по виду работ Службы приема и размещения

Согласовано

Лестница 2-3 этаж

Лестница 3-4 этаж

Согласовано

Вход 4 этаж

Коридор 4 этаж (вид с лестницы)

Согласовано

План застройки 4 этаж

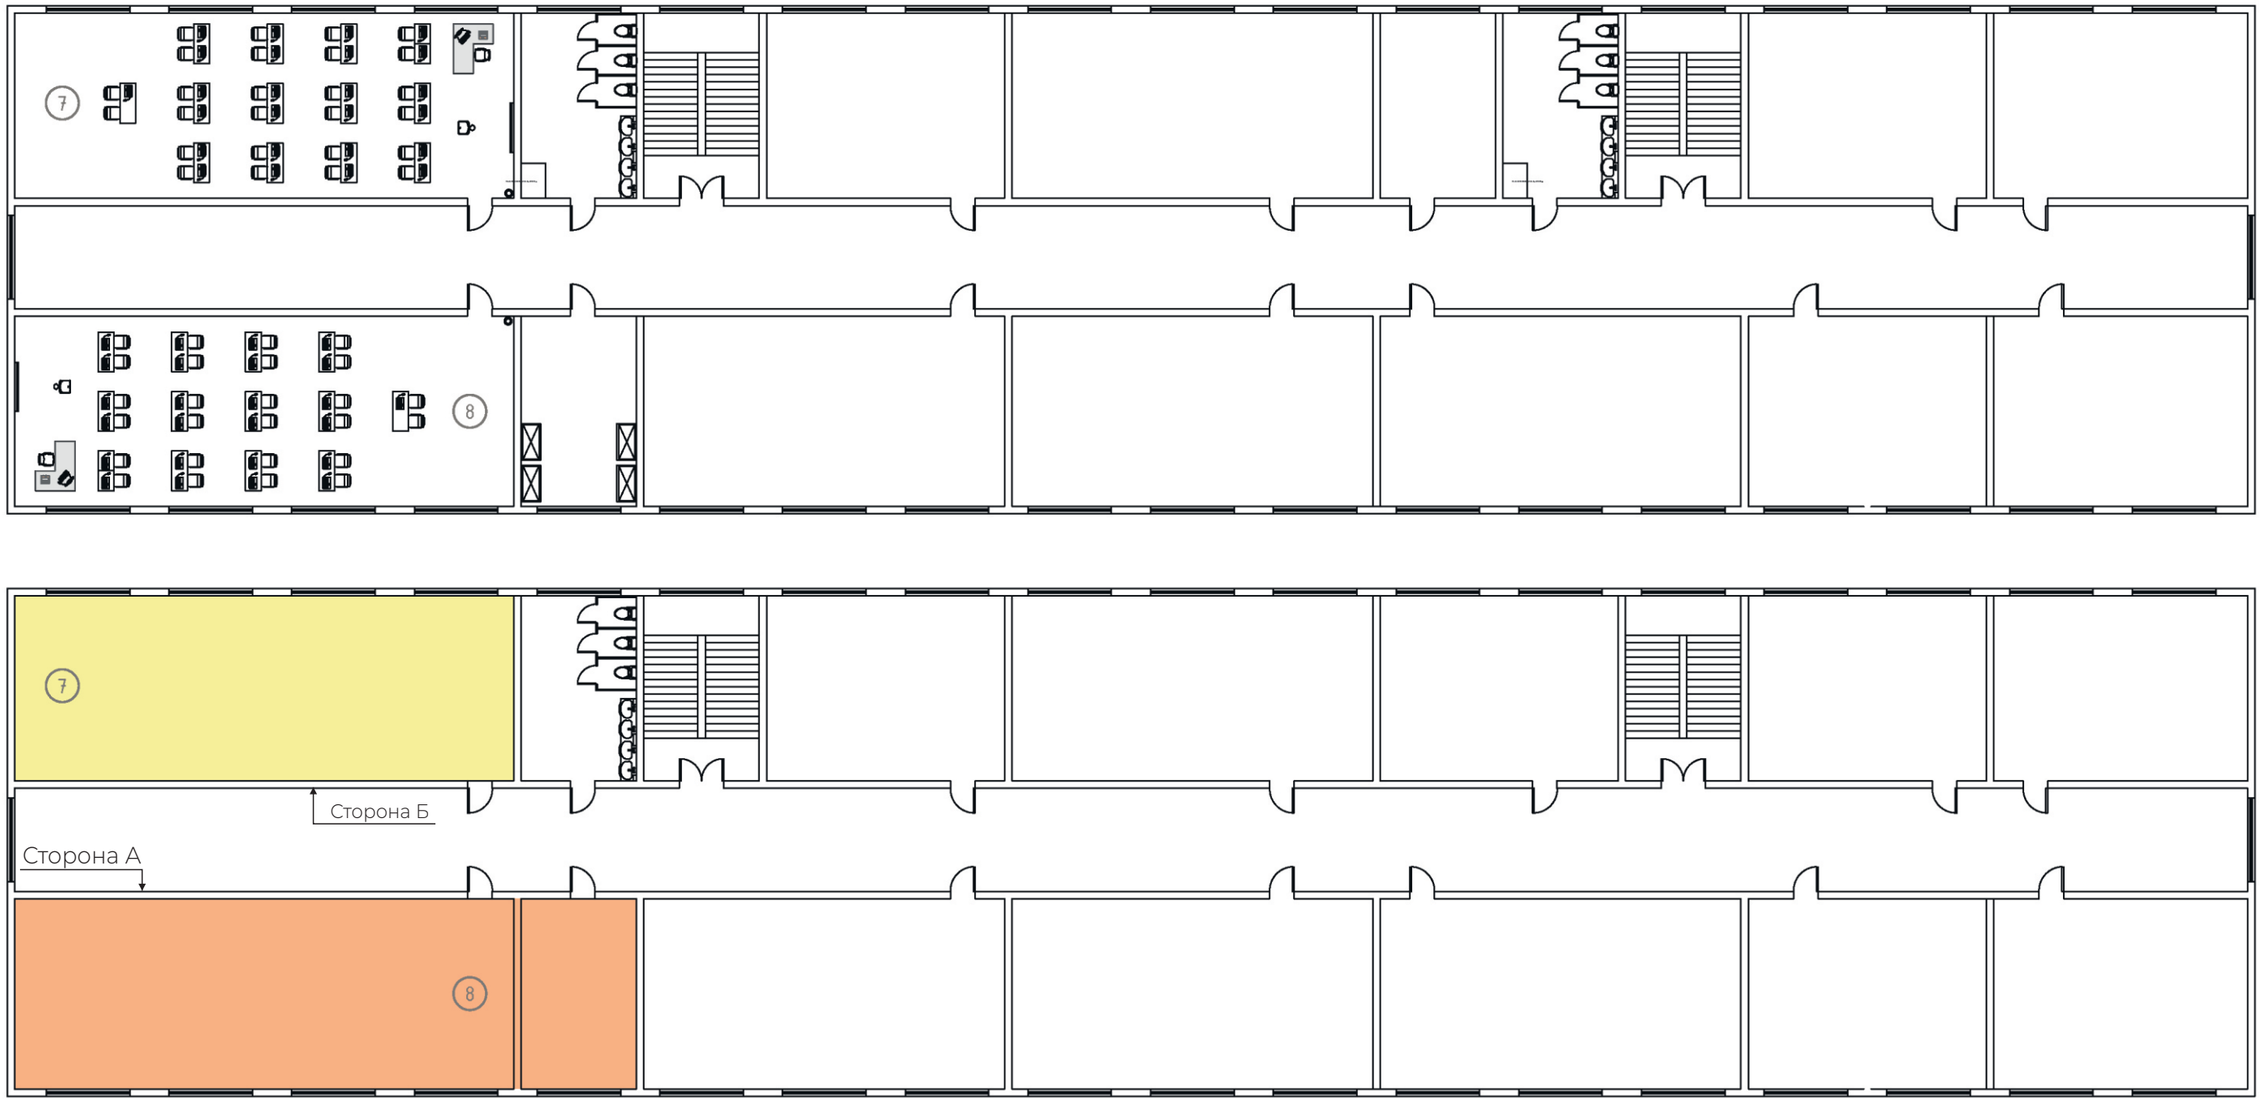

7. Зона по виду работ Иностранный язык в профессиональной деятельности
8. Зона по виду работ Организация безопасности в чрезвычайных ситуациях и оказания первой помощи пострадавшим

Согласовано

_____ _____

Сторона А - 4 этаж

Согласовано

Сторона Б - 4 этаж

Согласовано

Оформление помещения в зоне по виду работ
Бронирования и продаж перевозок и услуг

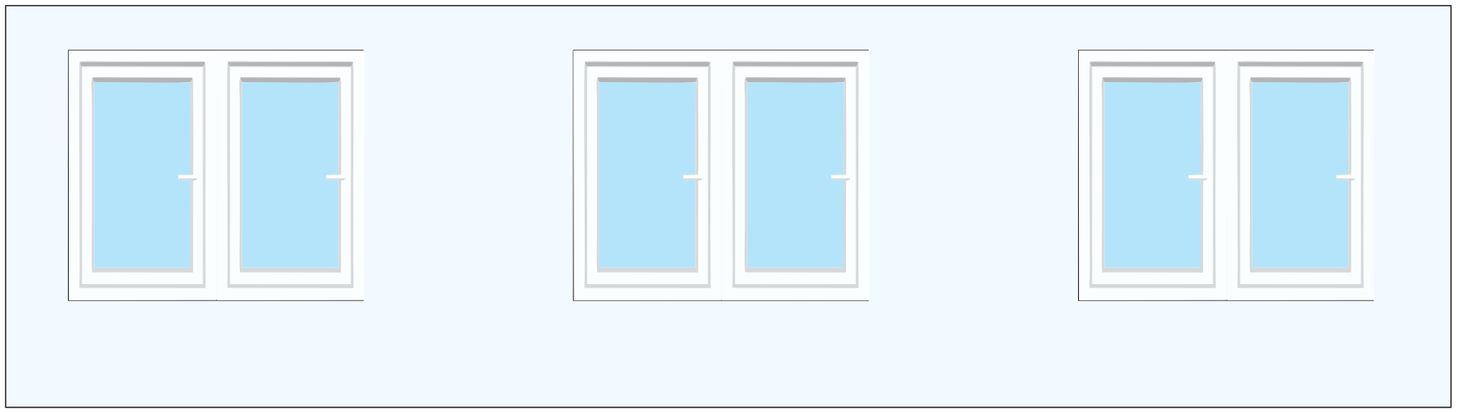

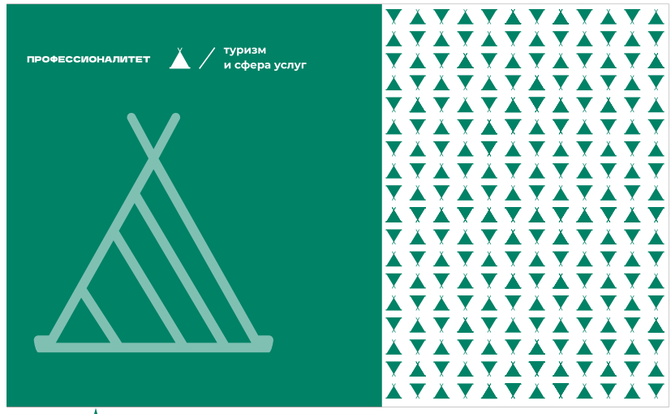

Оформление торцевой стены

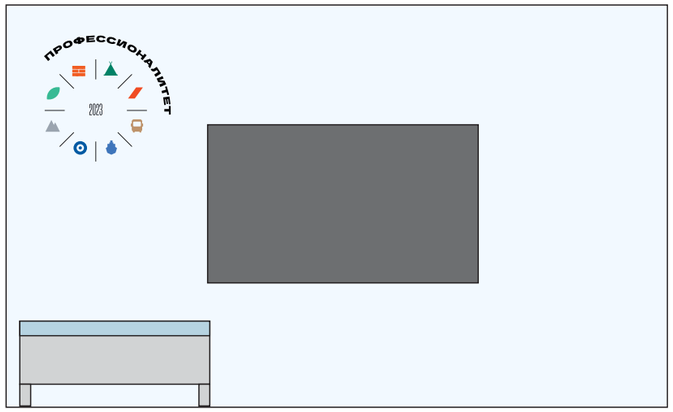

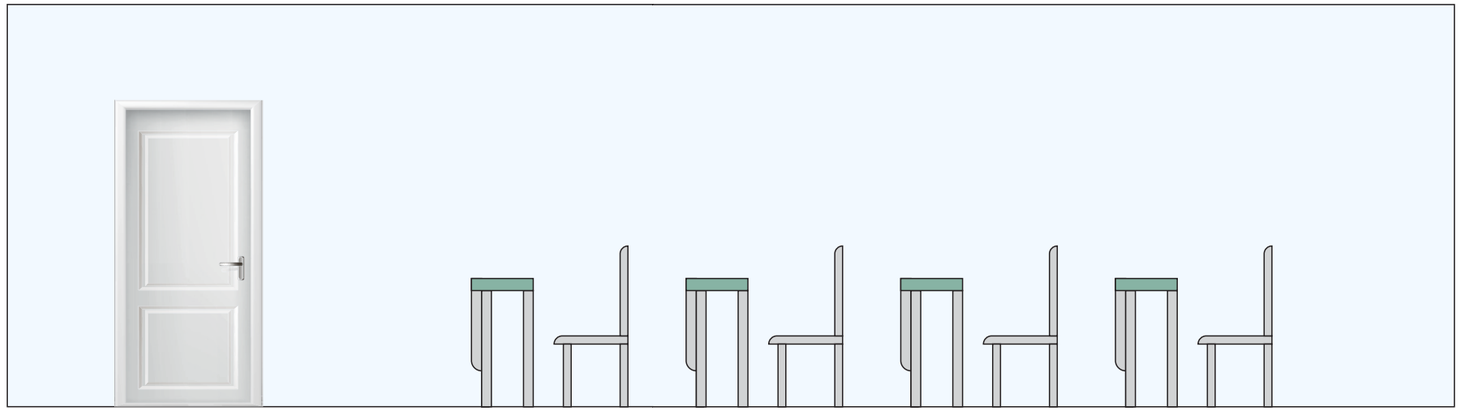

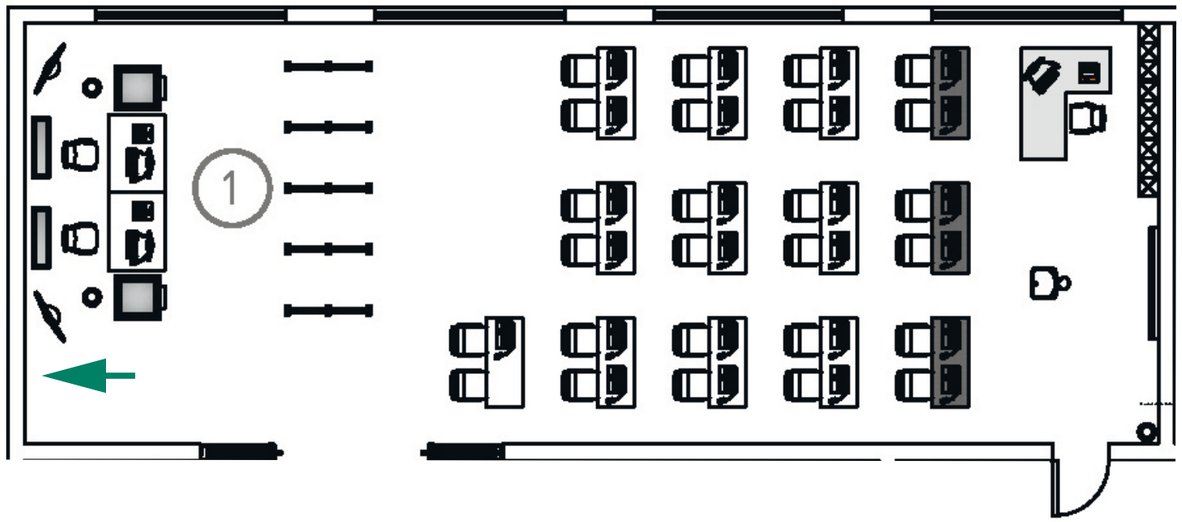

Согласовано

Оформление помещения в зоне по виду работ
Информационных технологий в профессиональной деятельности

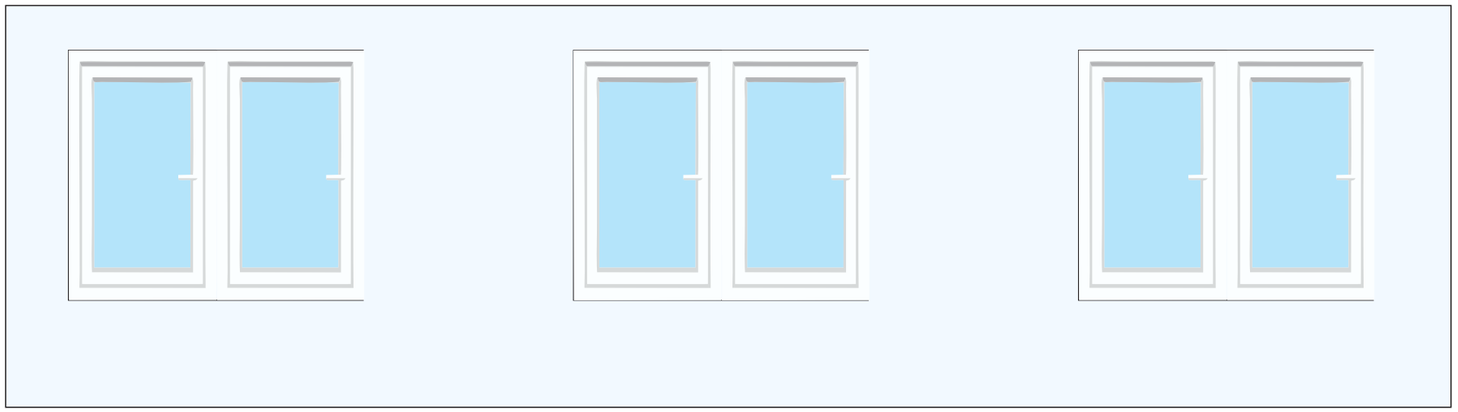

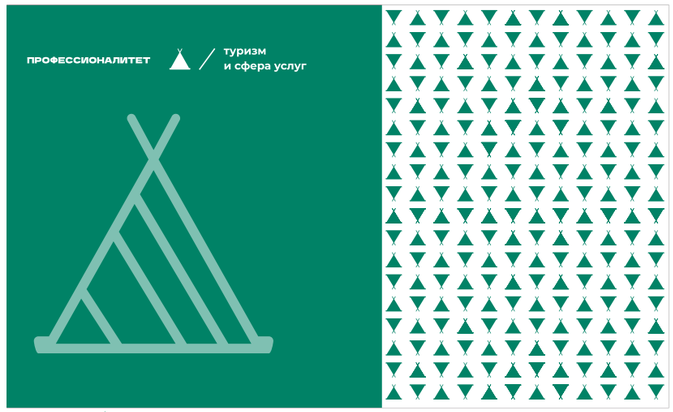

Оформление торцевой стены

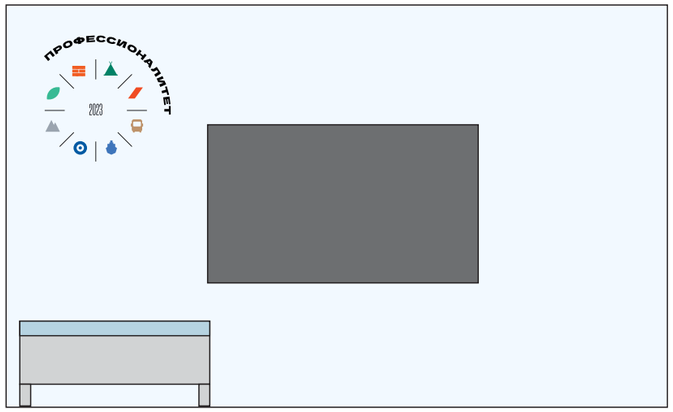

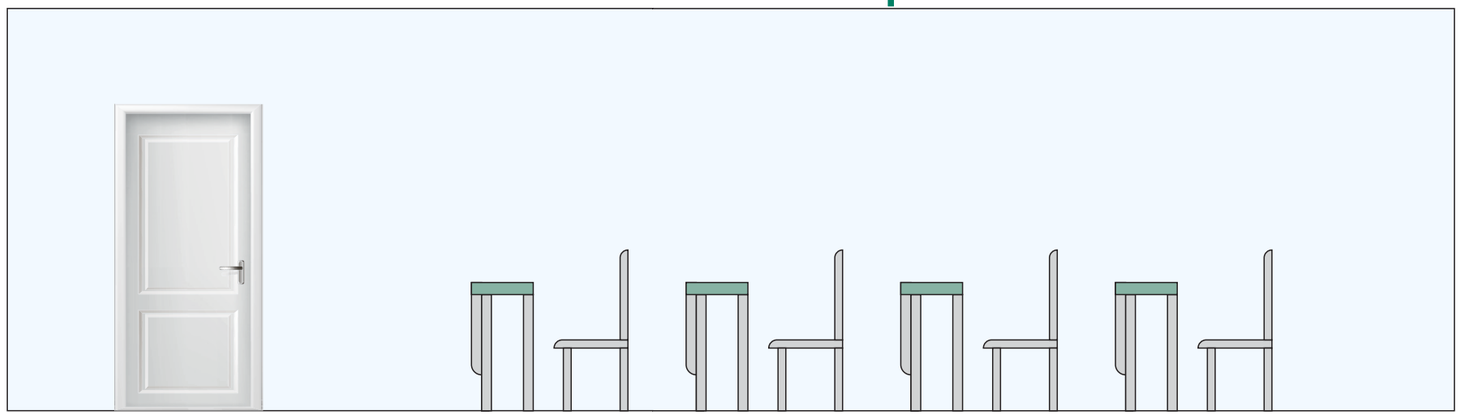

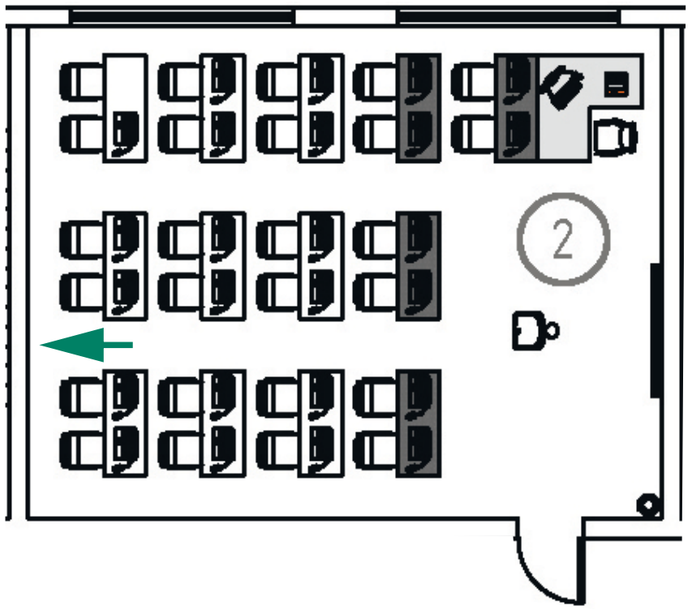

Согласовано

Оформление помещения в зоне по виду работ
Организации сервиса на транспорте

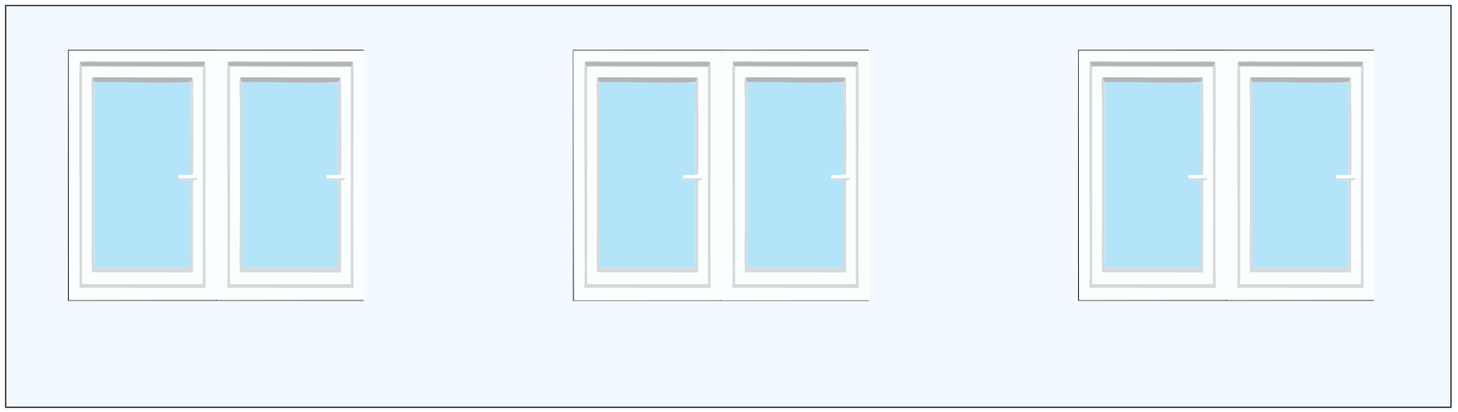

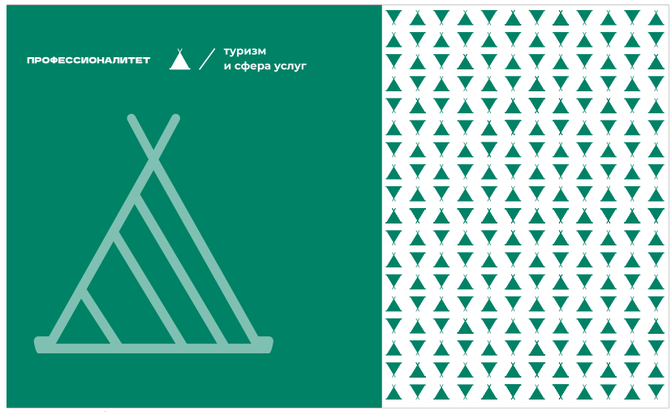

Оформление торцевой стены

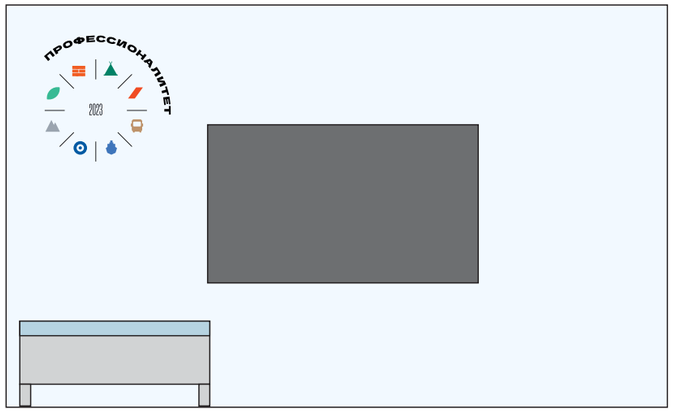

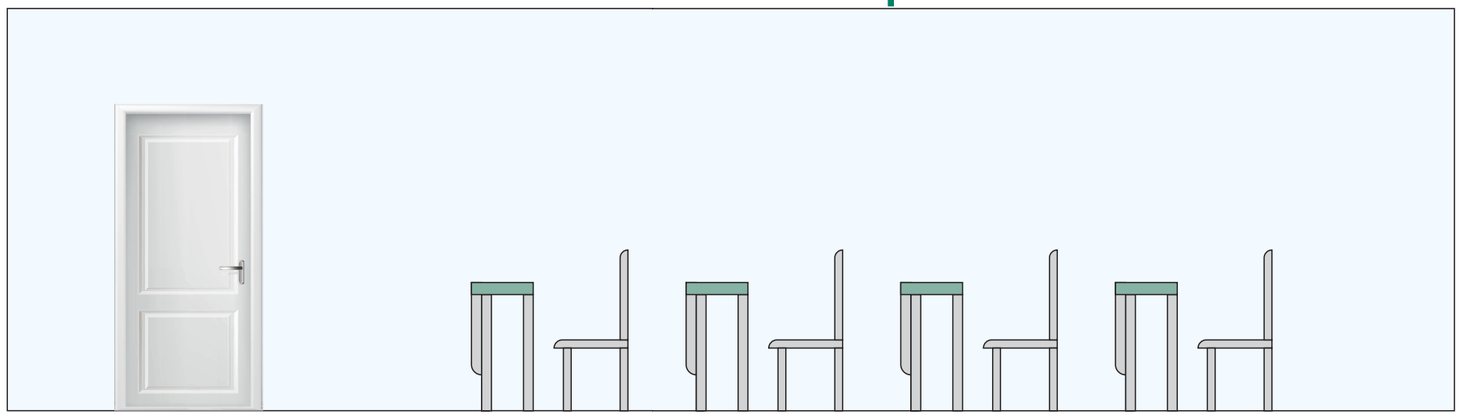

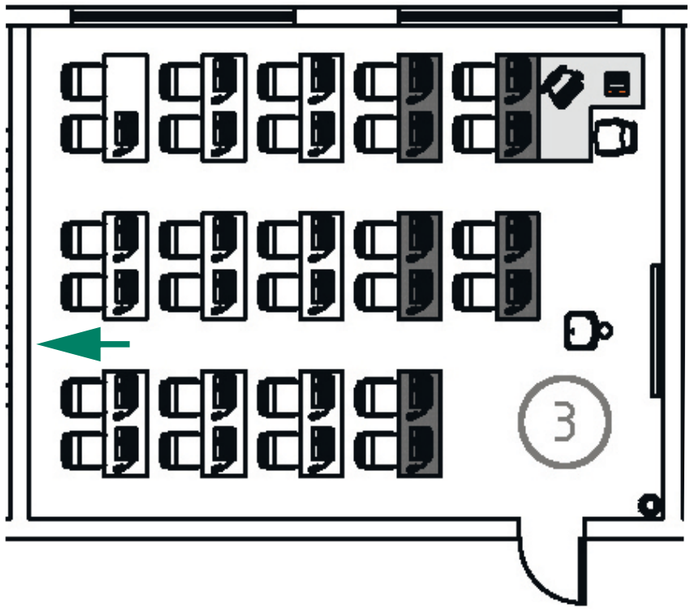

Согласовано

Оформление помещения в зоне по виду работ
Службы приема и размещения

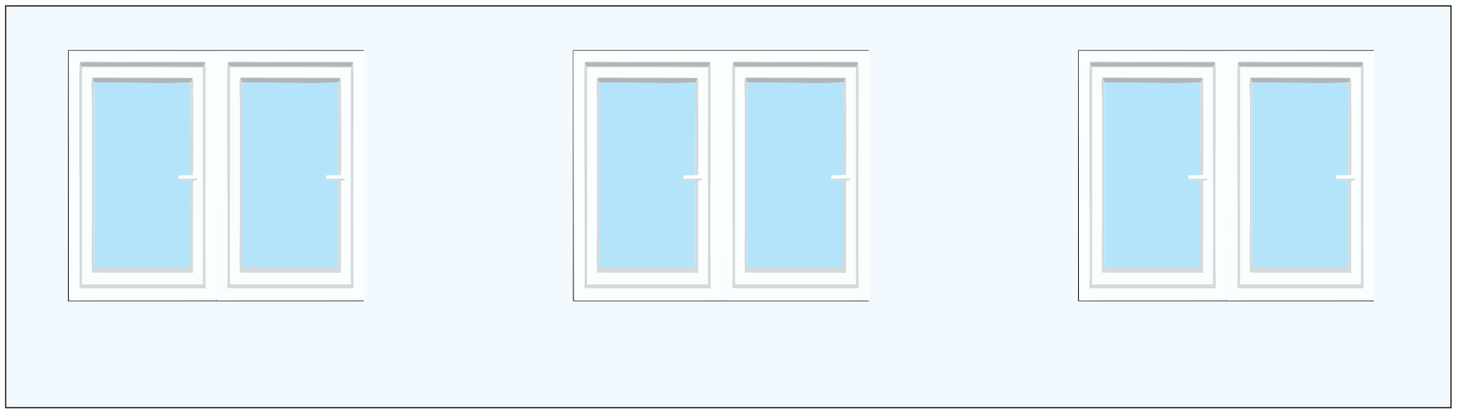

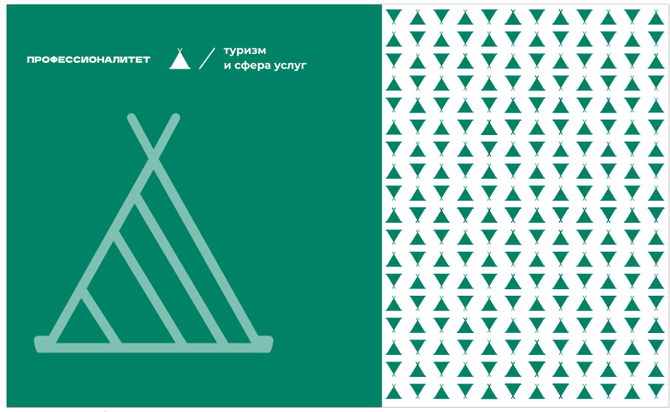

Оформление торцевой стены

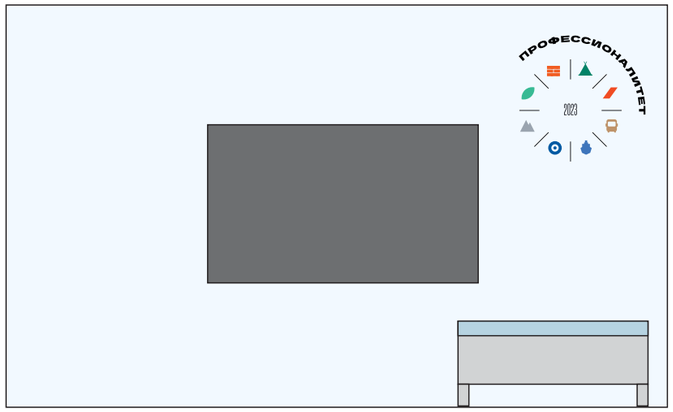

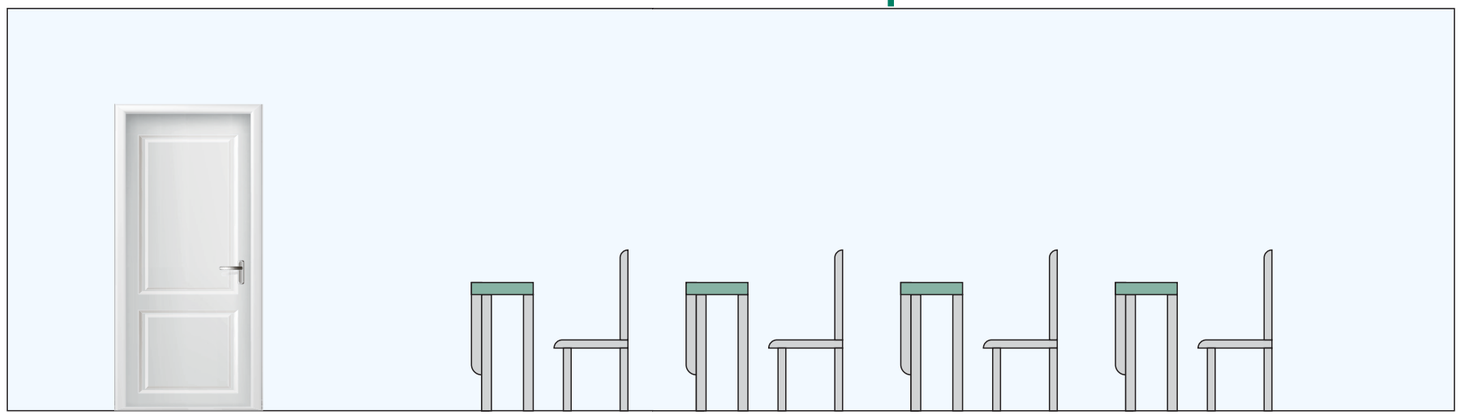

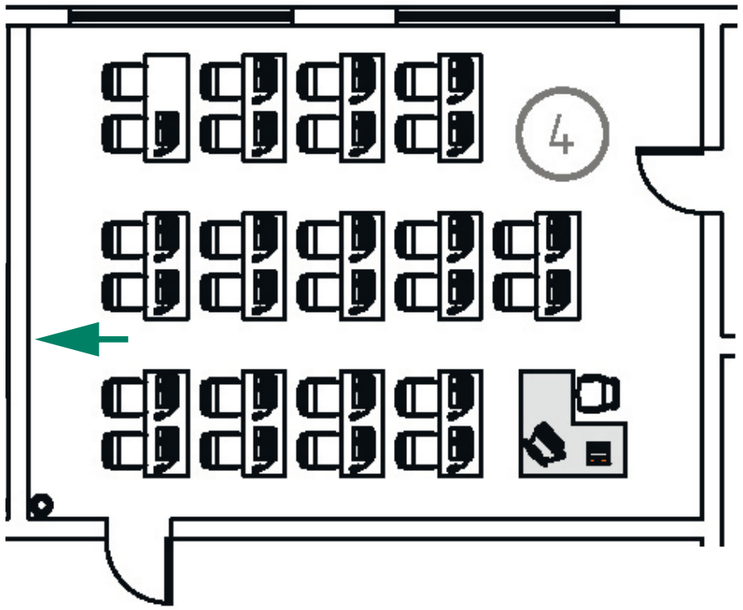

Согласовано

Оформление помещения в зоне по виду работ Транспортной безопасности

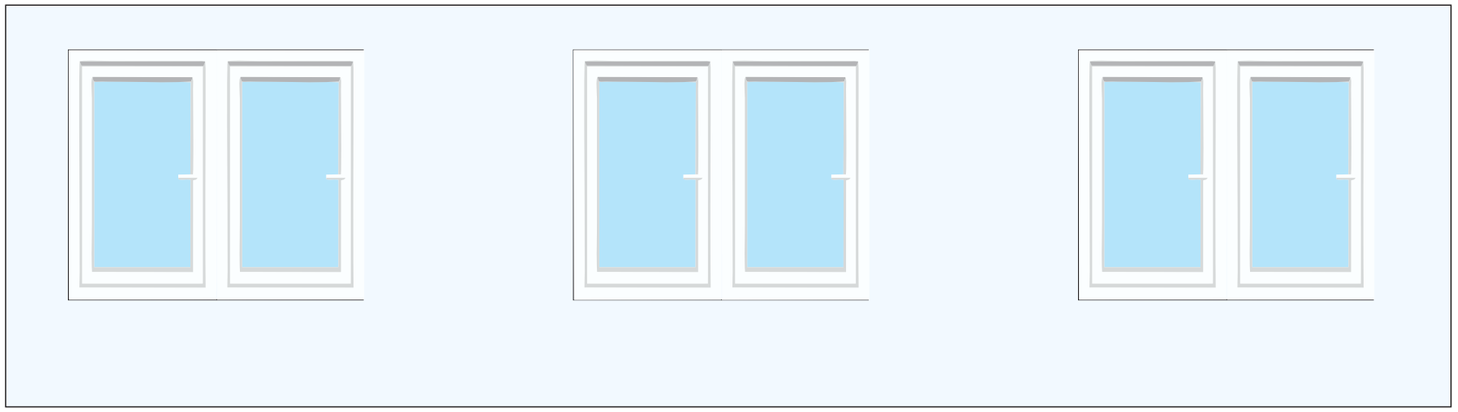

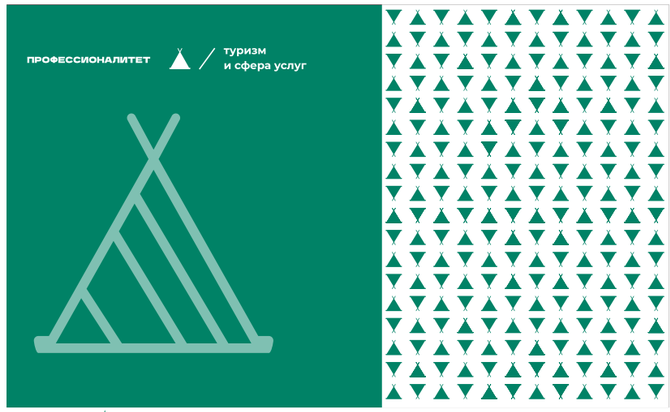

Оформление торцевой стены

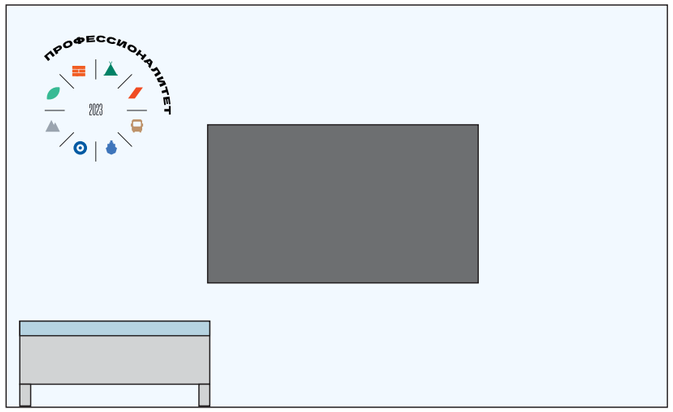

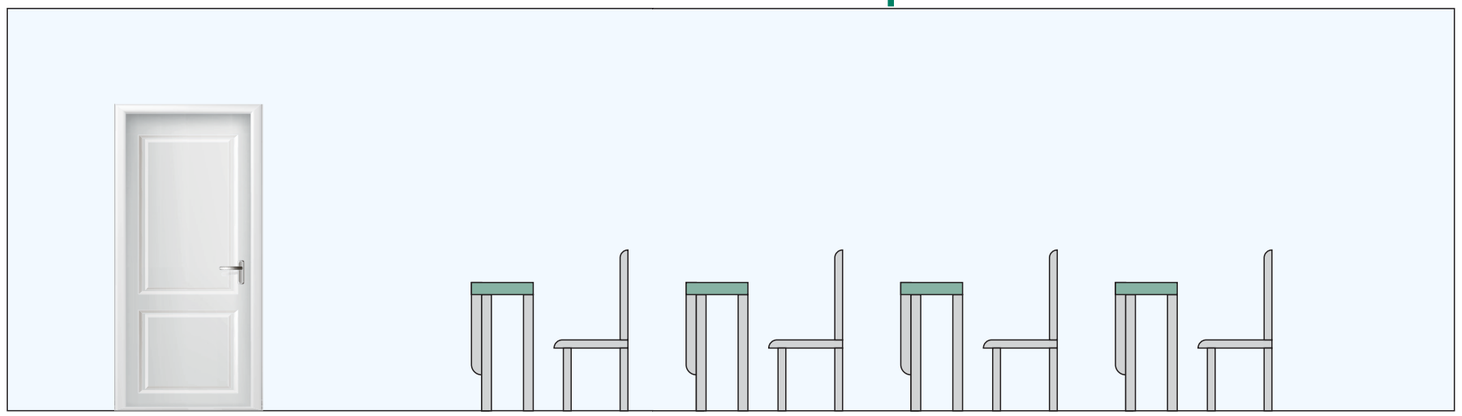

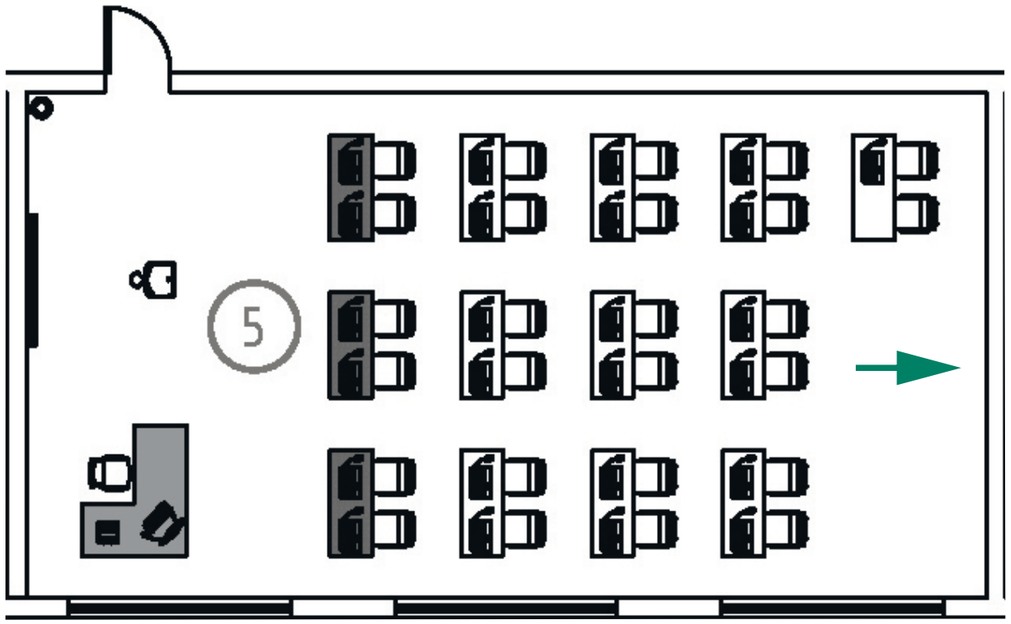

Согласовано

Оформление помещения в зоне по виду работ
Обслуживание пассажирских перевозок на воздушном транспорте
Часть 1

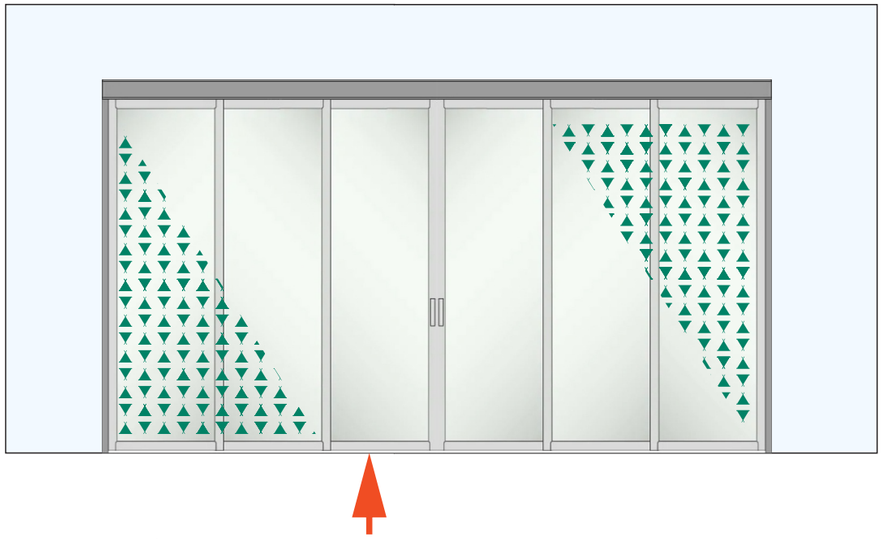

Оформление раздвижных перегородок

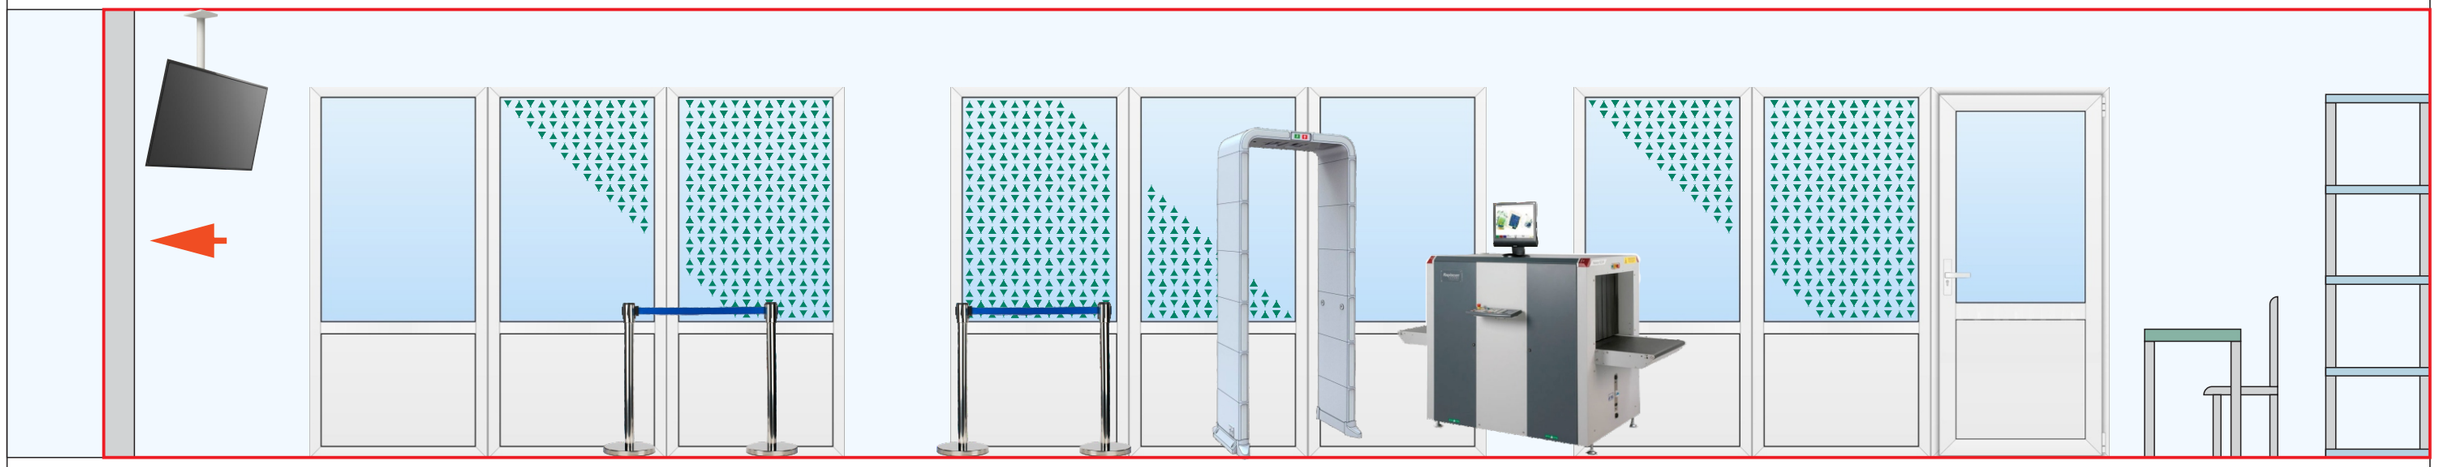

Столбик ограничительный
Столбик ограничительный
Арочный металлодетектор
Рентген телевизионный интроскоп
Стол преподавателя
Стеллаж

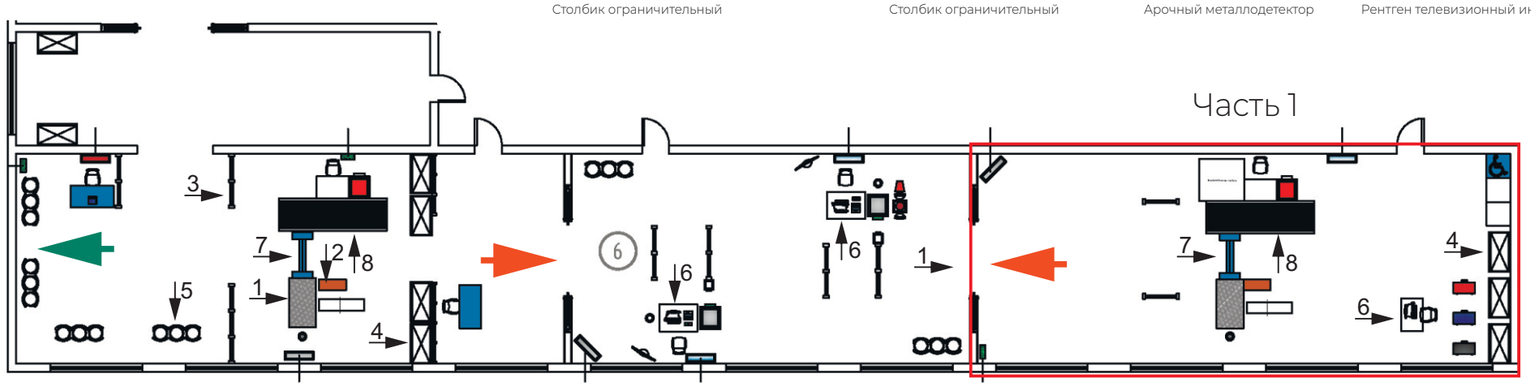

Согласовано

Оформление помещения в зоне по виду работ

Обслуживание пассажирских перевозок на воздушном транспорте

Часть 2

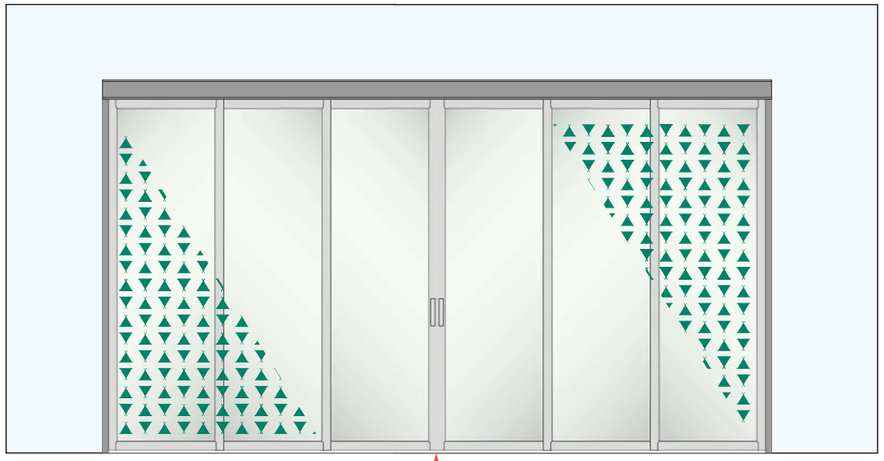

Оформление раздвижных перегородок

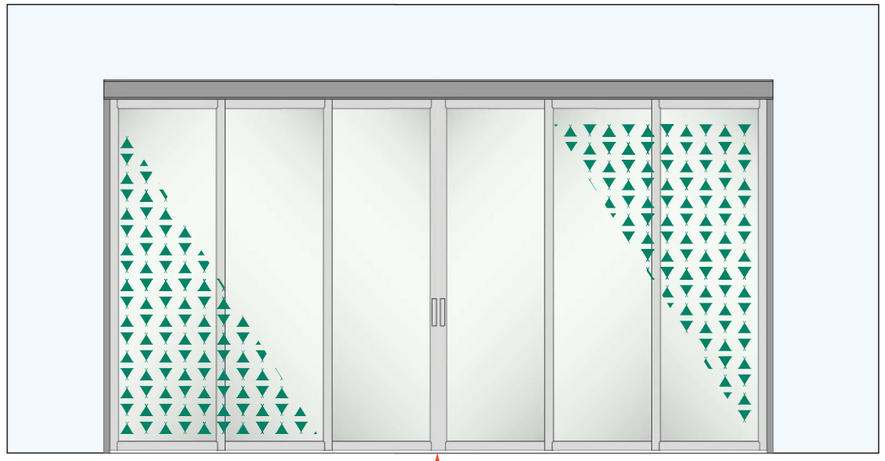

Оформление раздвижных перегородок

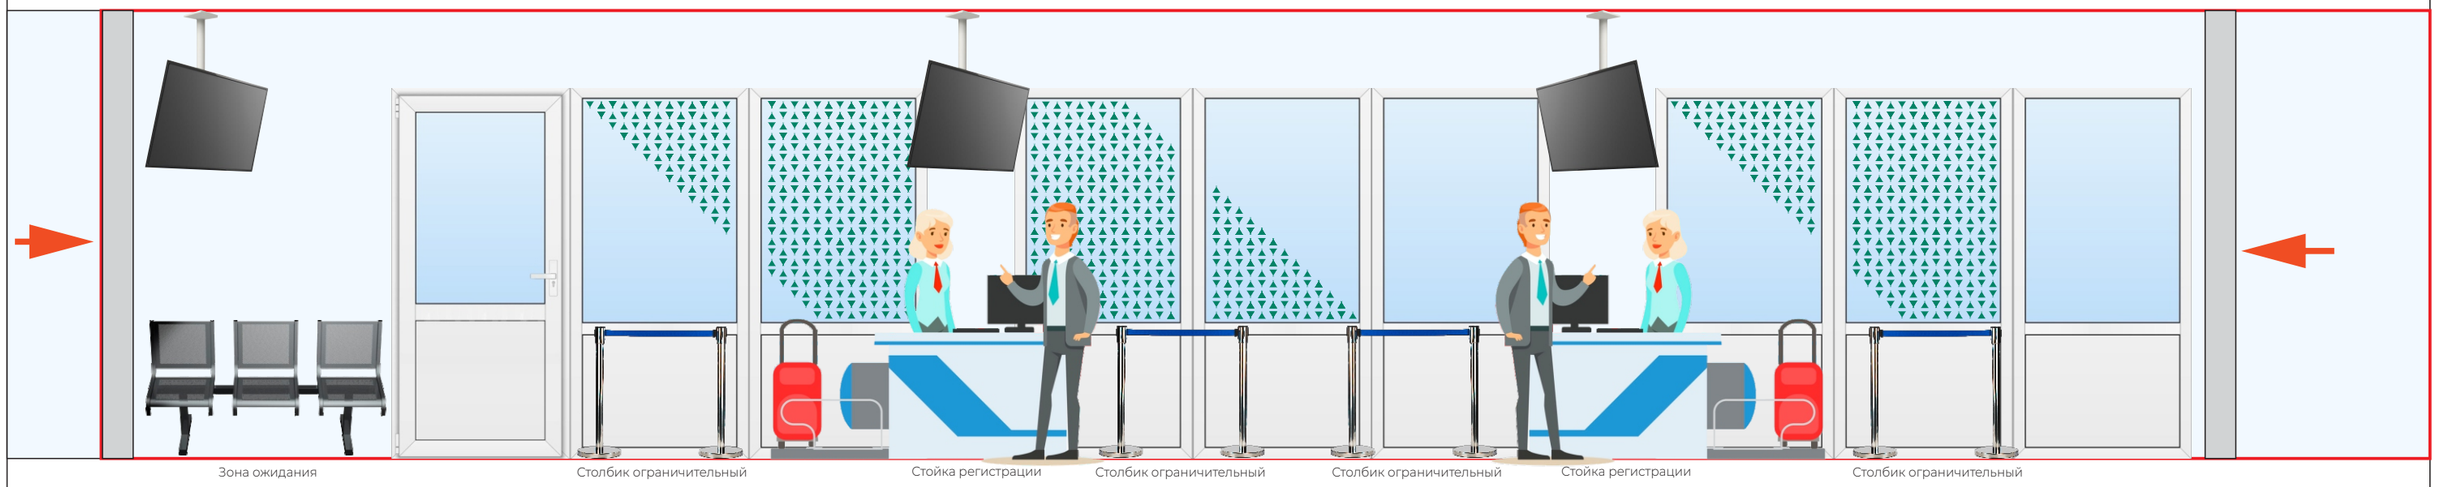

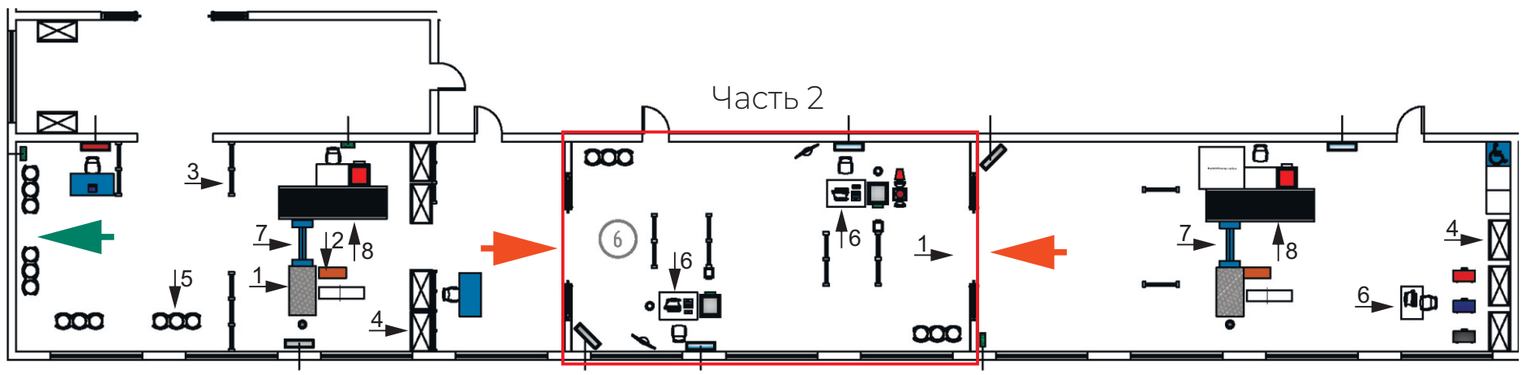

Согласовано

Оформление помещения в зоне по виду работ
Обслуживание пассажирских перевозок на воздушном транспорте
Часть 3

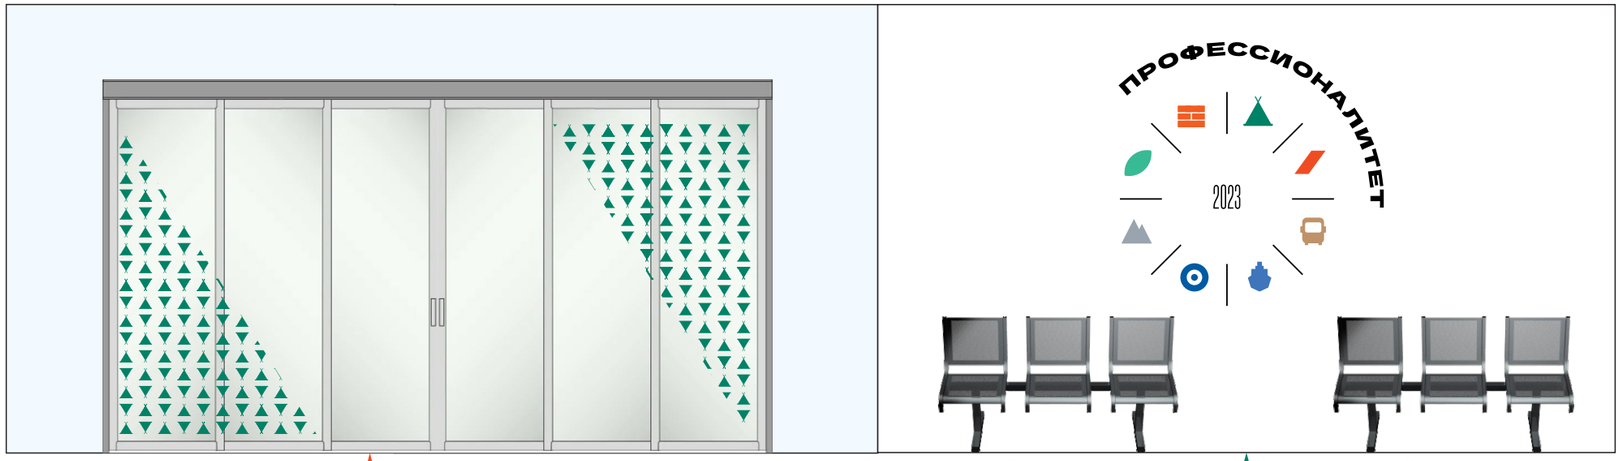

Оформление раздвижных перегородок

Оформление торцевой стены

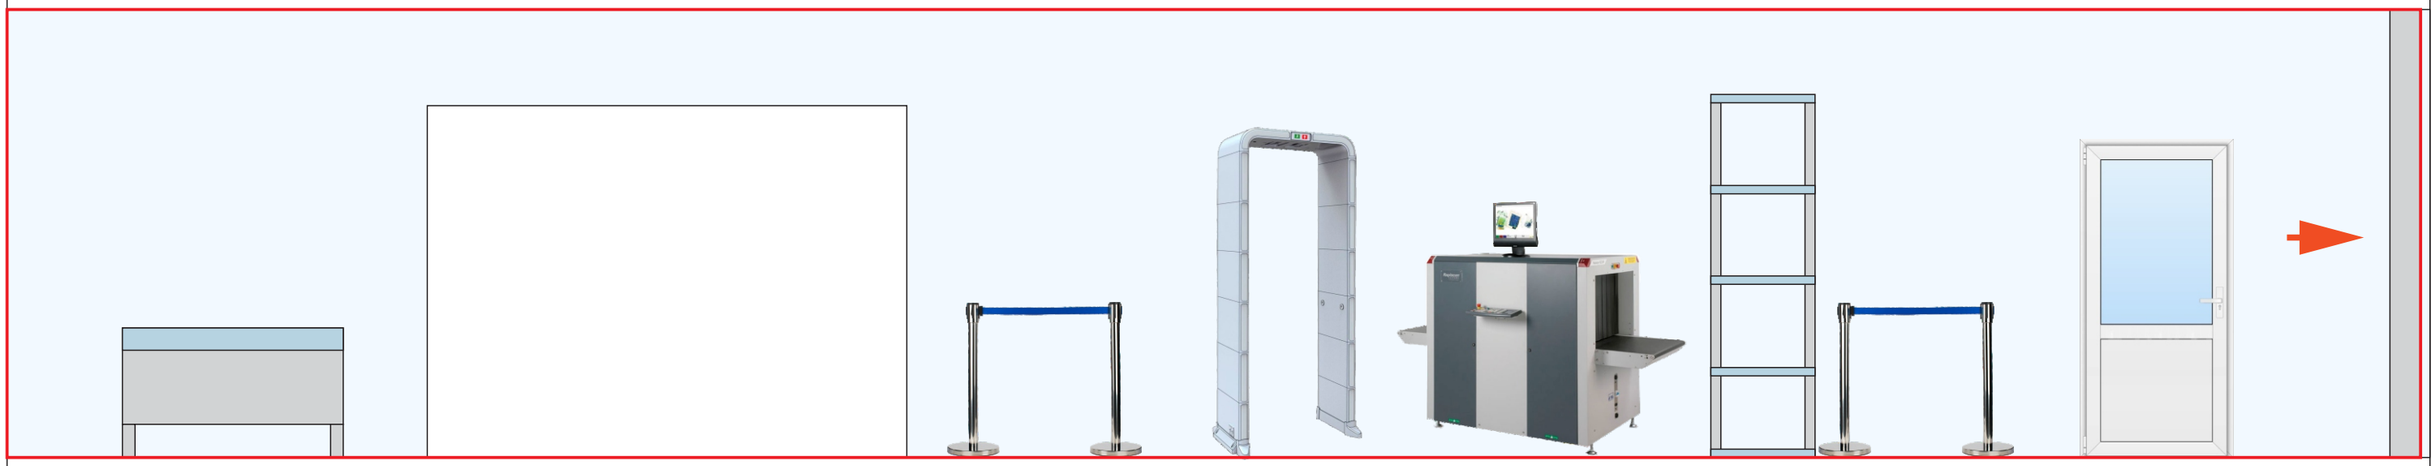

Стол | Проем в стене | Столбик ограничительный | Арочный металлодетектор | Рентген телевизионный интроскоп | Стеллаж | Столбик ограничительный

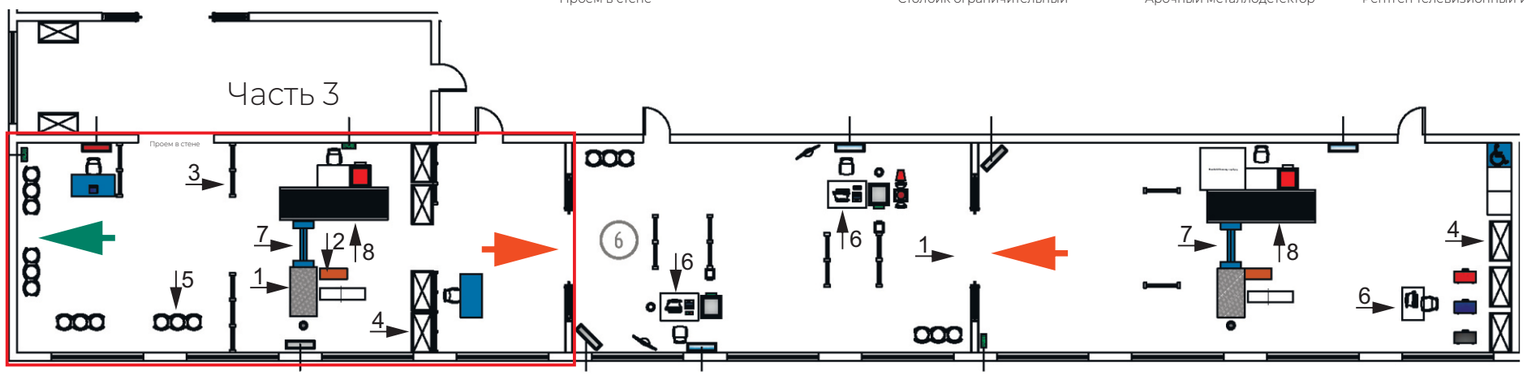

Согласовано

Оформление помещения в зоне по виду работ
Иностранный язык в профессиональной деятельности

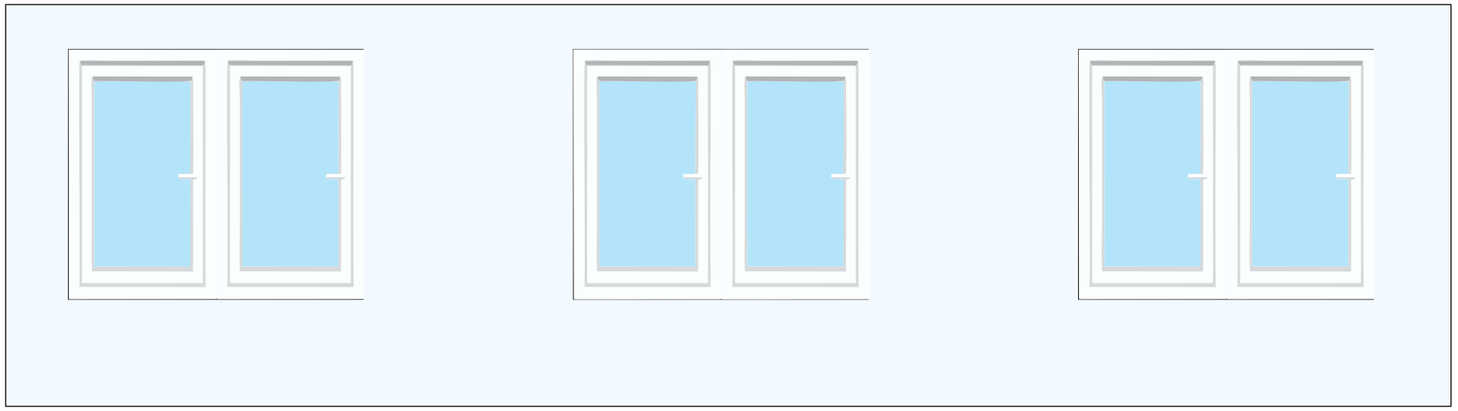

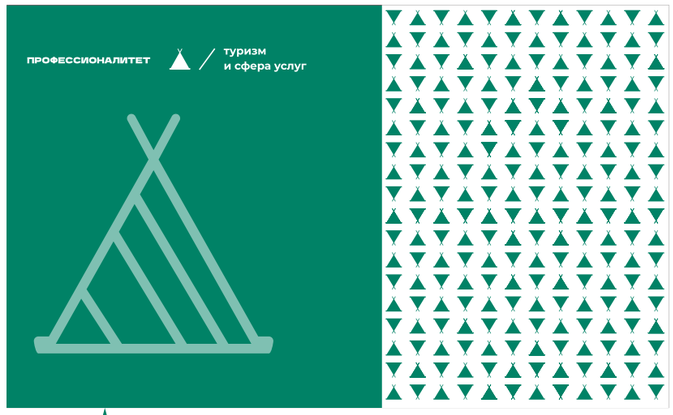

Оформление торцевой стены

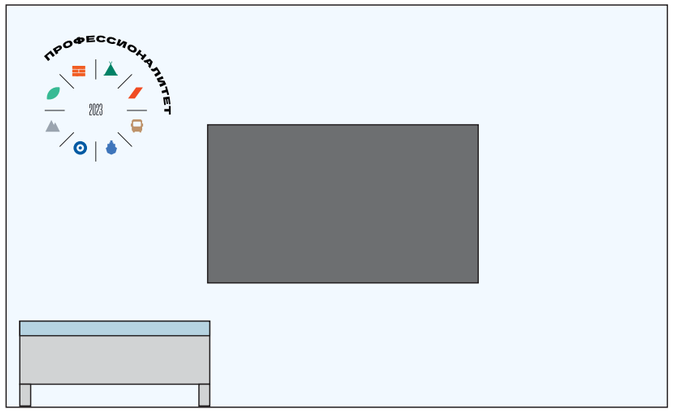

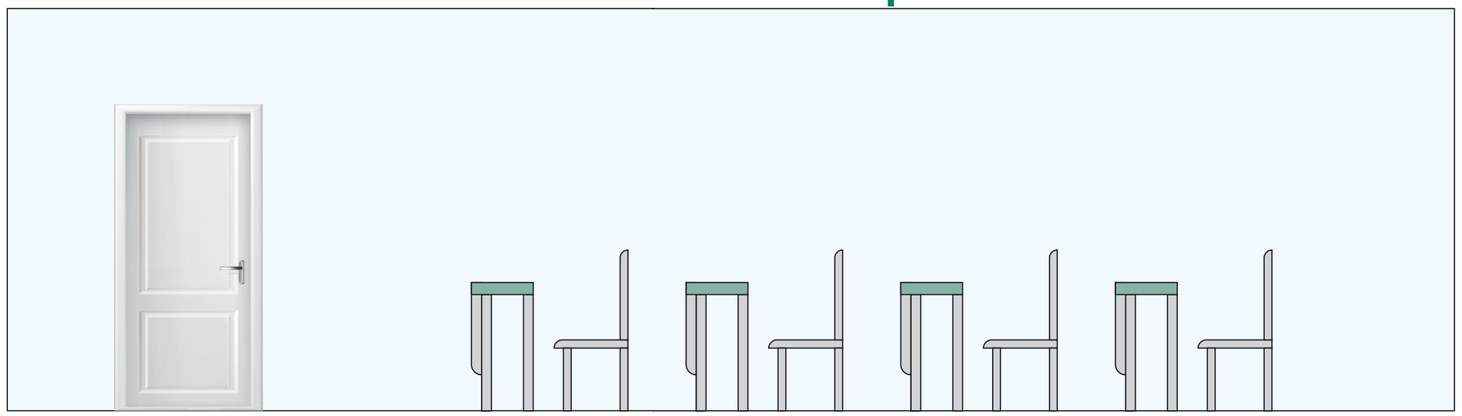

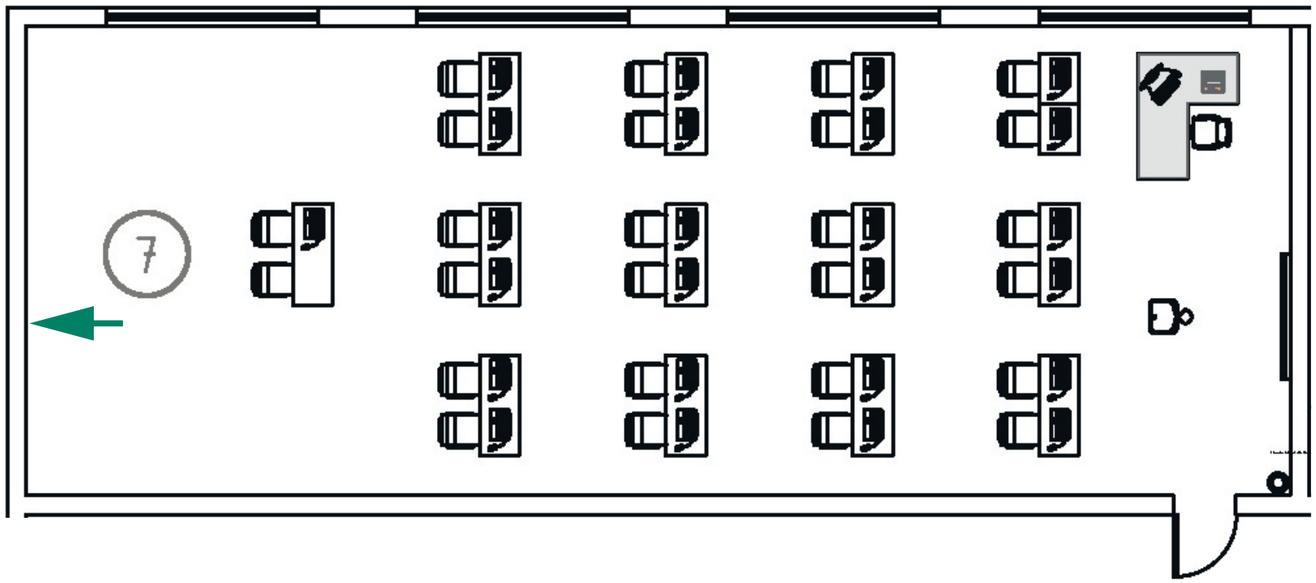

Согласовано

Оформление помещения в зоне по виду работ

Организация безопасности в чрезвычайных ситуациях и оказания первой помощи пострадавшим

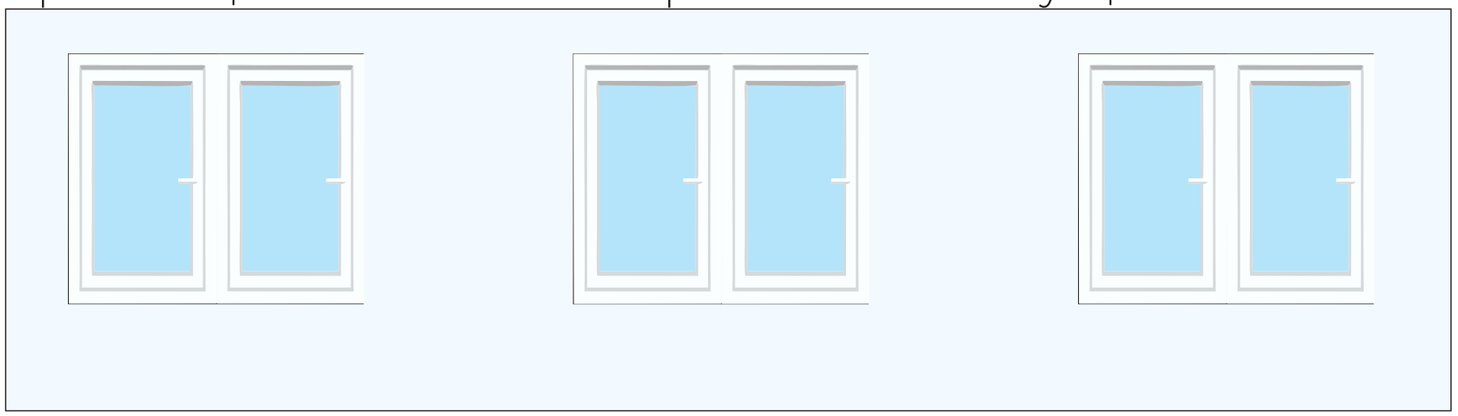

Оформление торцевой стены

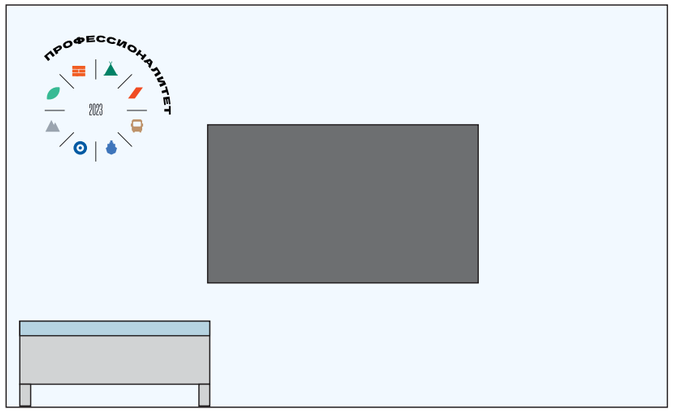

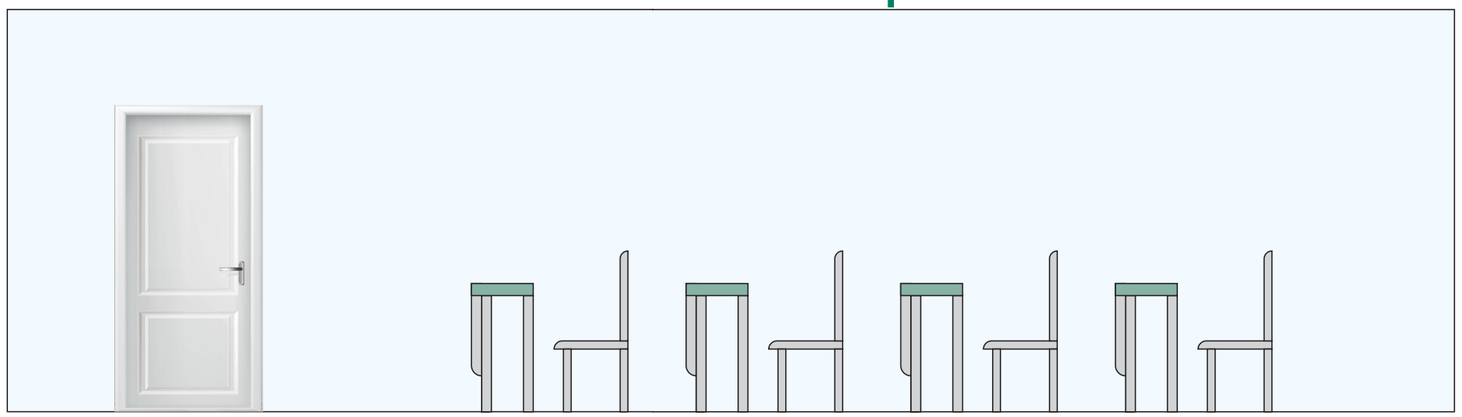

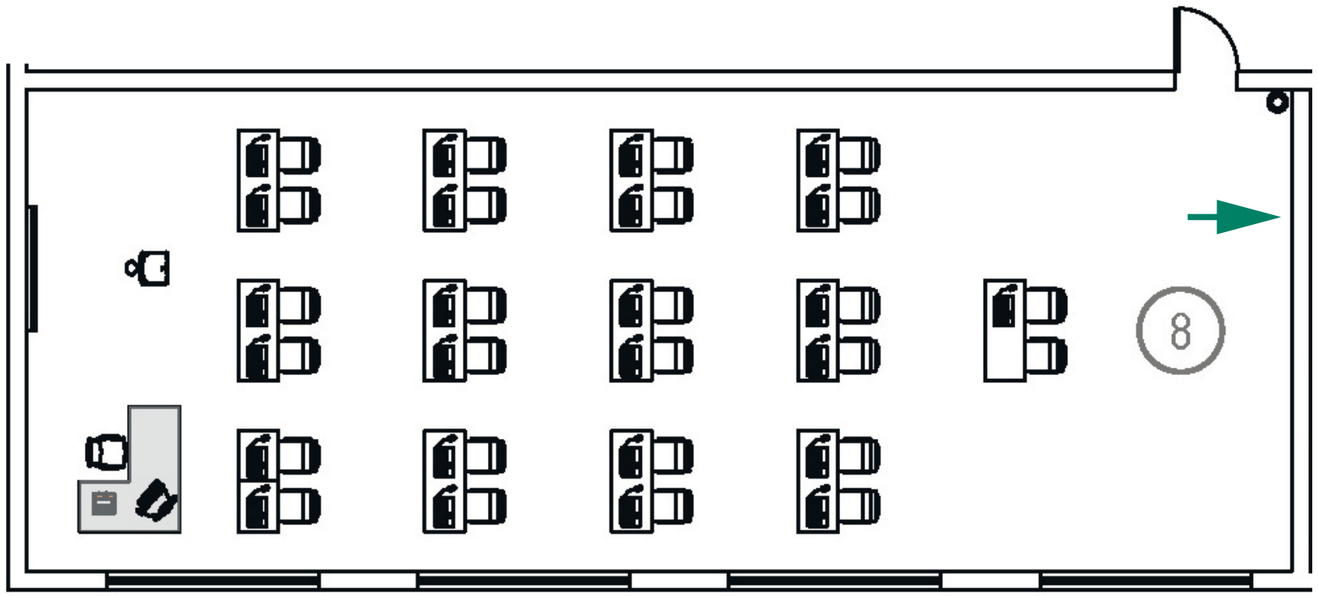

Согласовано

План застройки Цокольный этаж

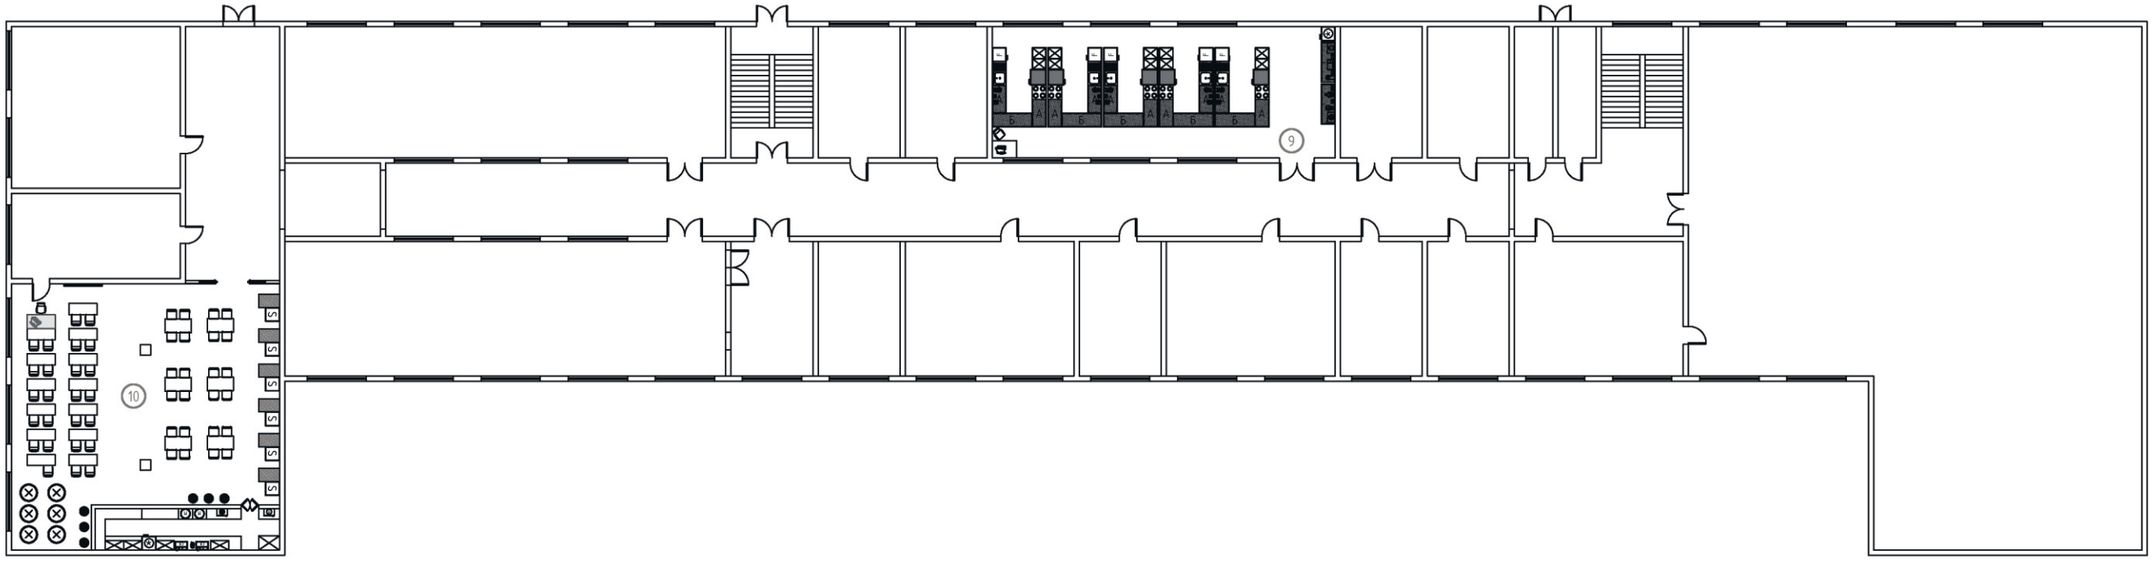

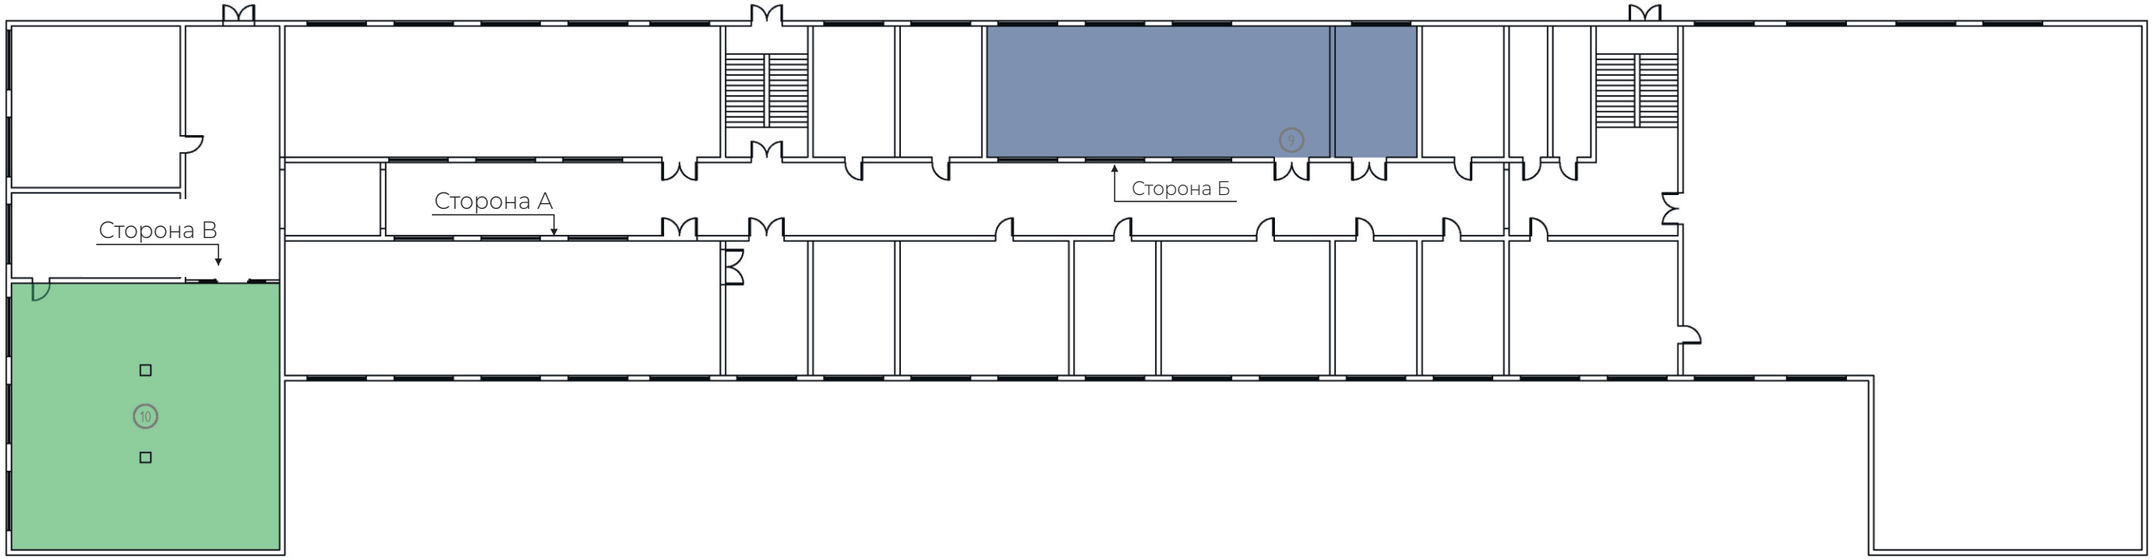

9. Зона по виду работ Учебная кухня
10. Зона по виду работ Учебный ресторан

Согласовано

Вход Цокольный этаж

Коридор Цокольный этаж сторона А

Согласовано

Цокольный этаж Сторона Б

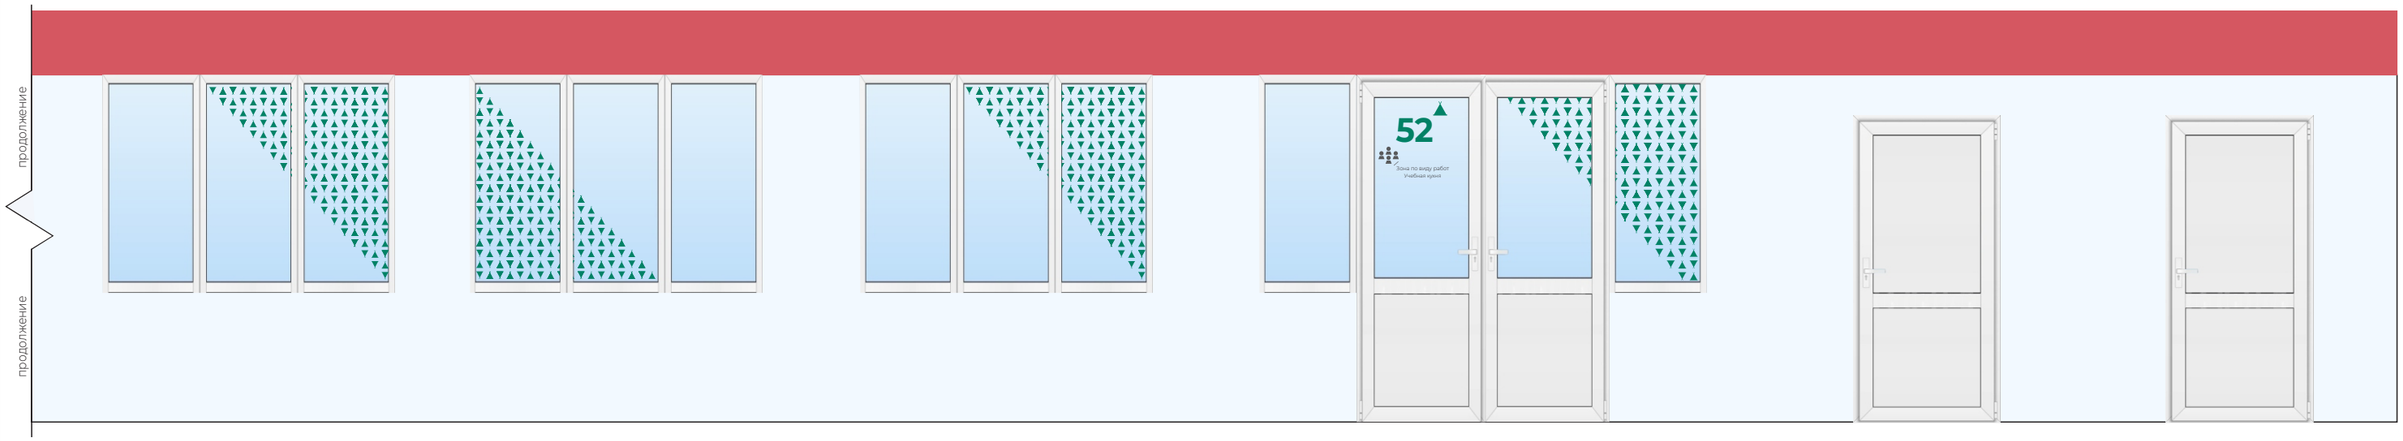

Согласовано

Оформление помещения в зоне по виду работ
Учебная кухня - Сторона А

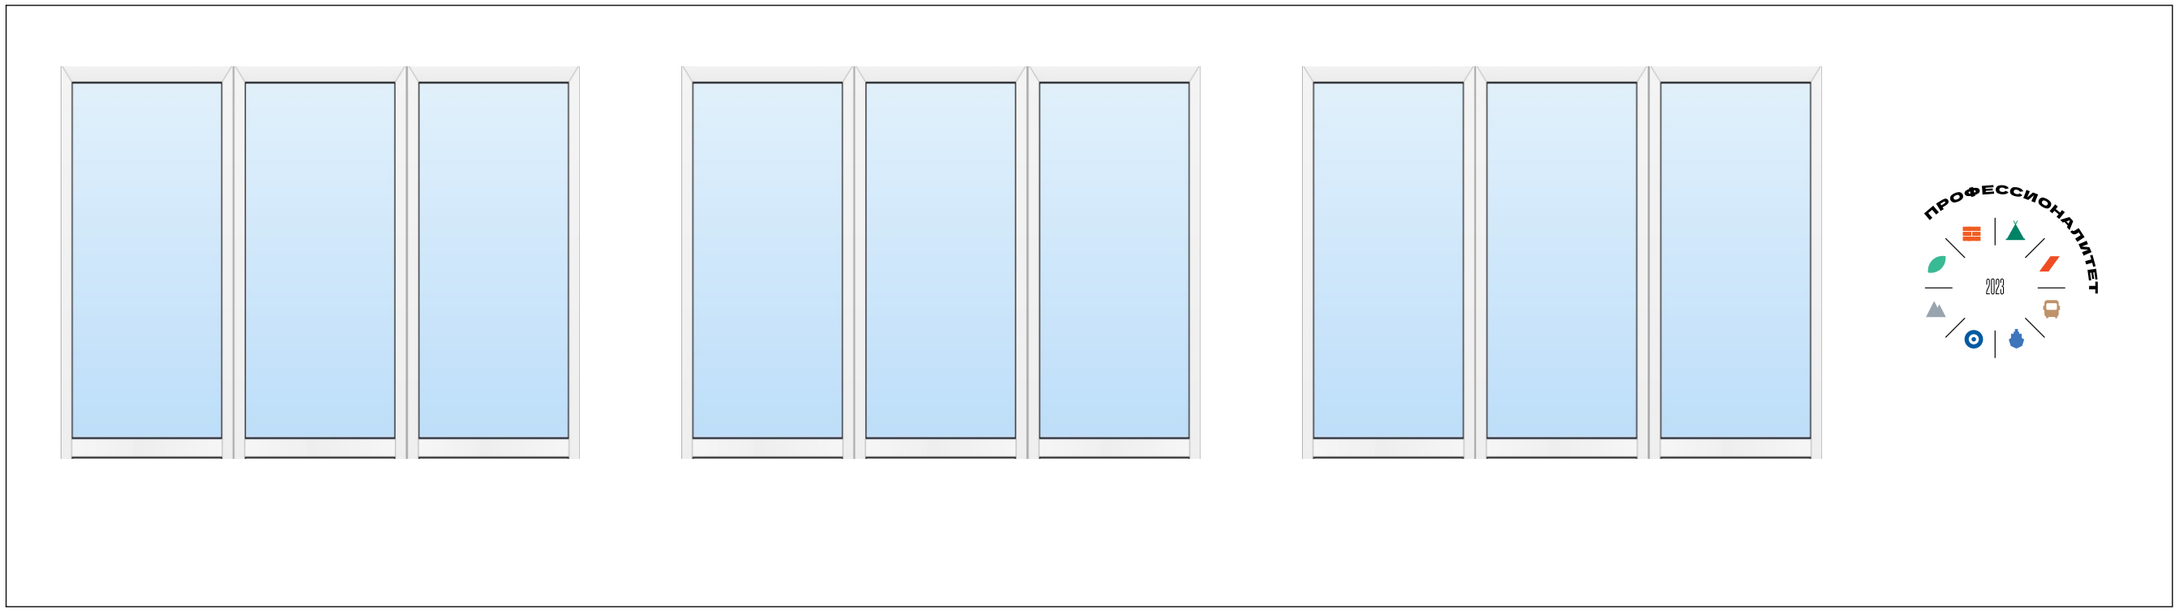

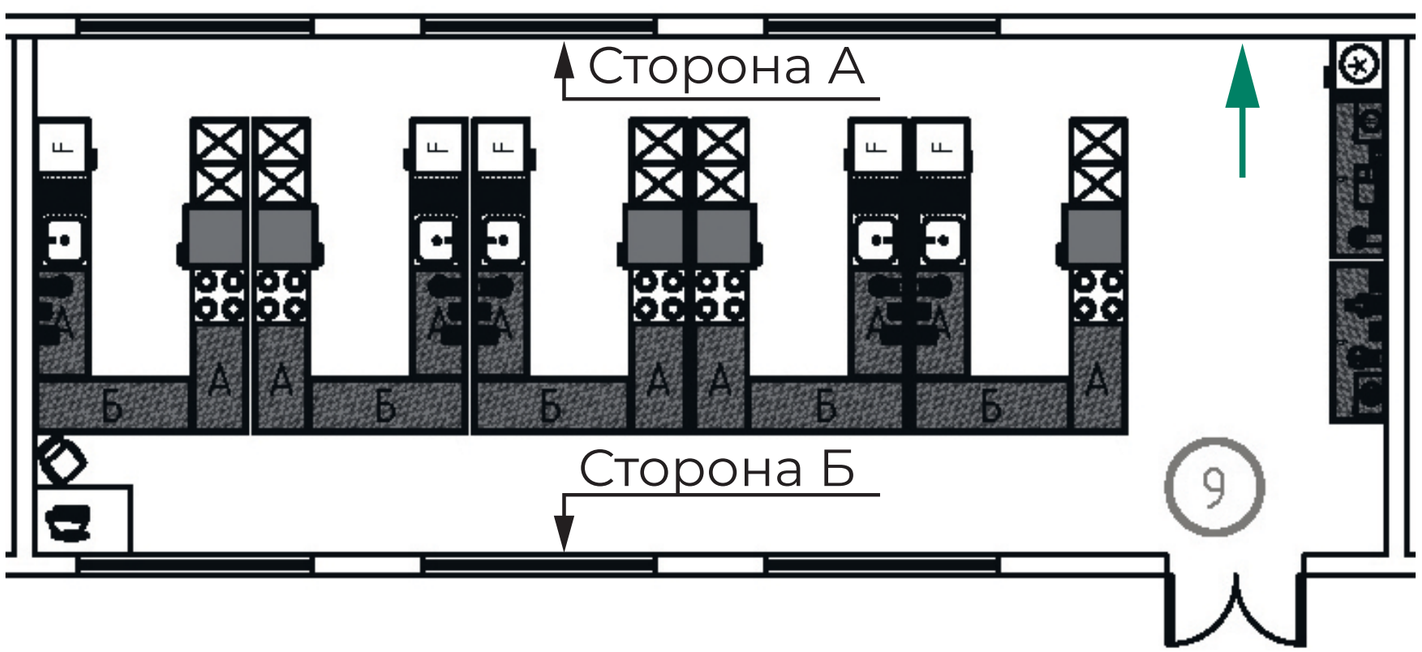

Согласовано

_____ _____

Оформление помещения в зоне по виду работ

Учебная кухня - Сторона А

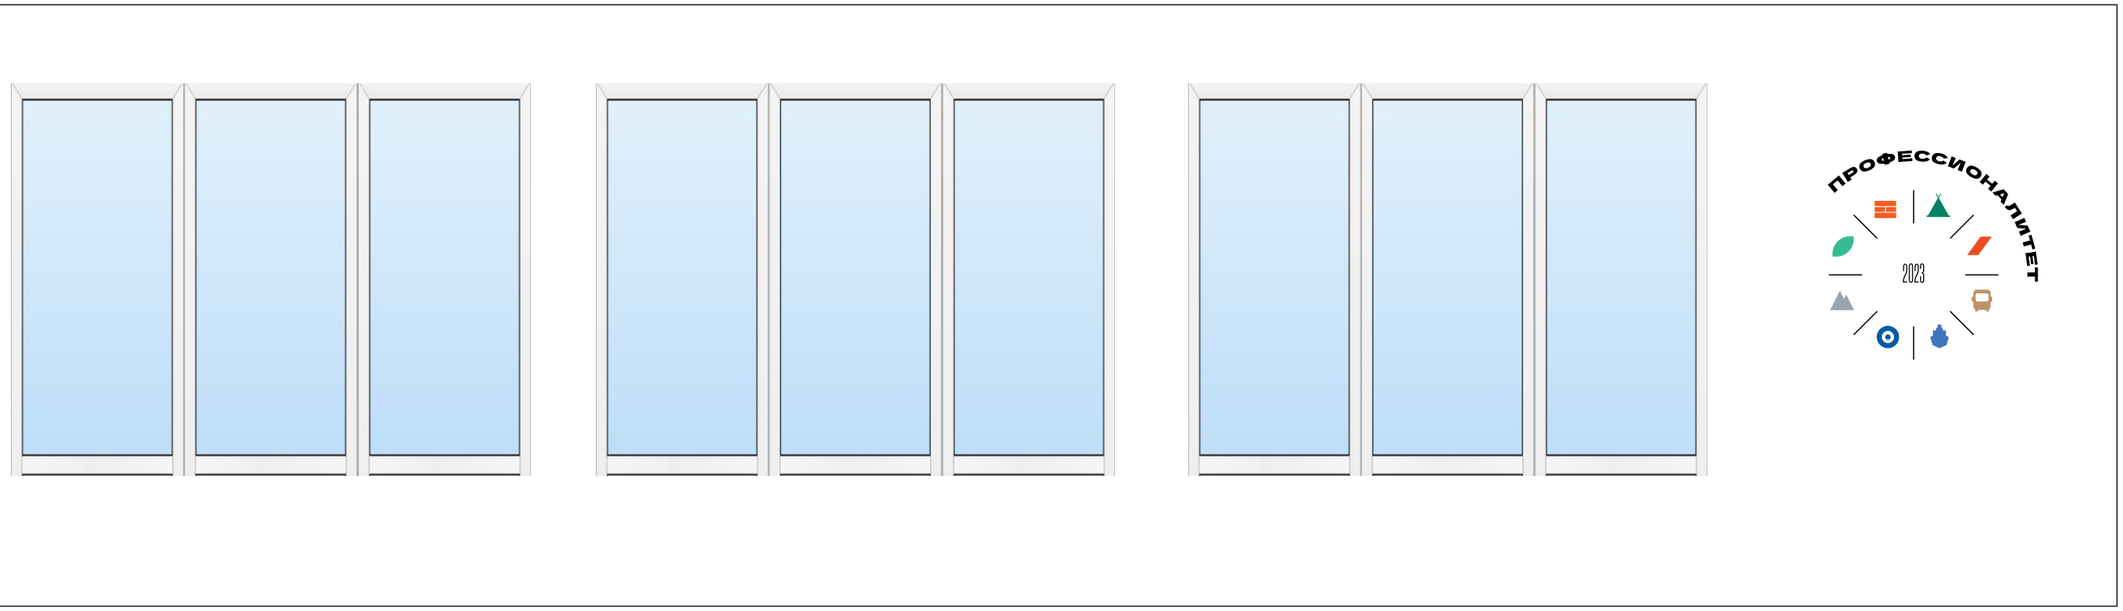

Согласовано

Оформление помещения в зоне по виду работ
Учебная кухня - Сторона Б

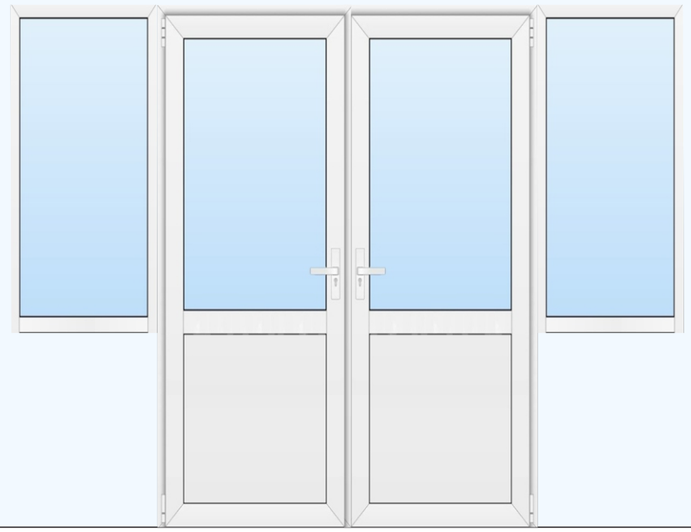

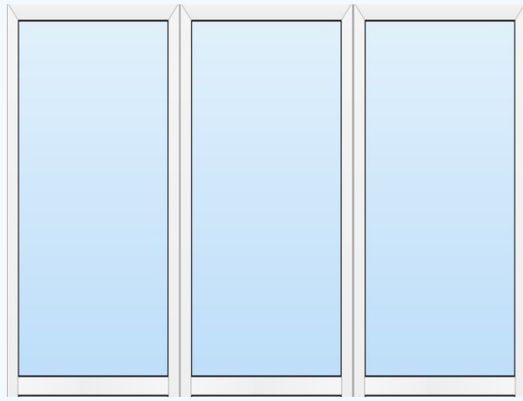

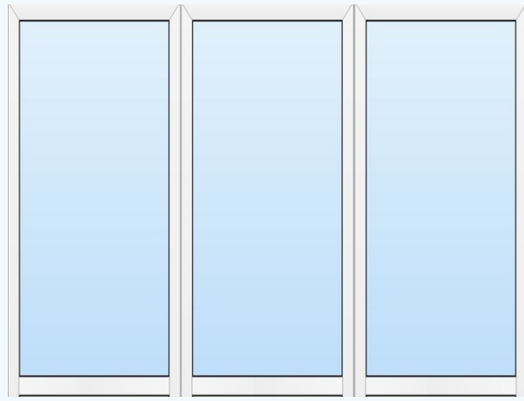

Согласовано

Цокольный этаж Сторона В

Согласовано

Цокольный этаж зона по виду работ Учебный ресторан

Согласовано

_____ _____

План застройки территории ГБПОУ КК "Краснодарский торгово-экономический колледж" (г. Краснодар, ул. Стасова, д. 177)

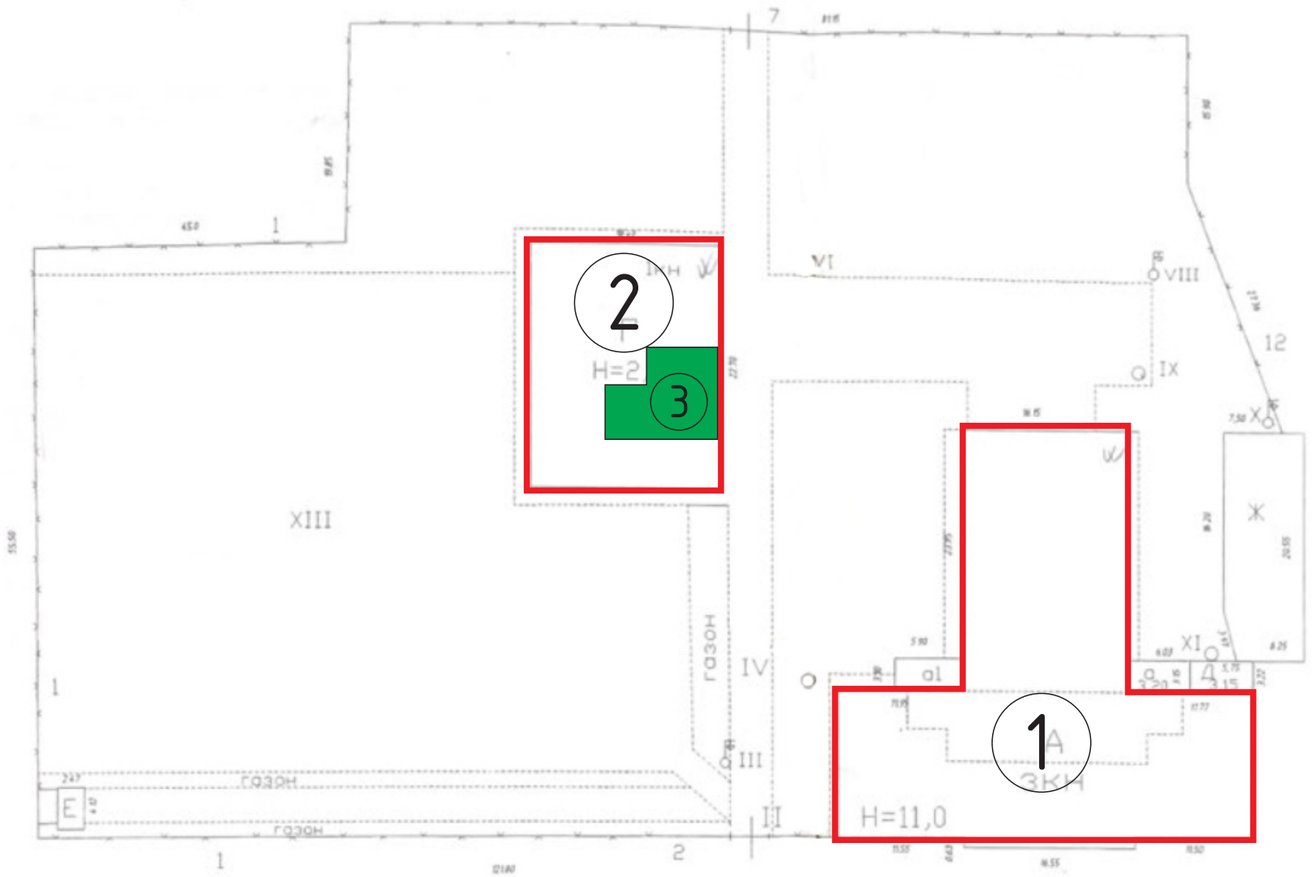

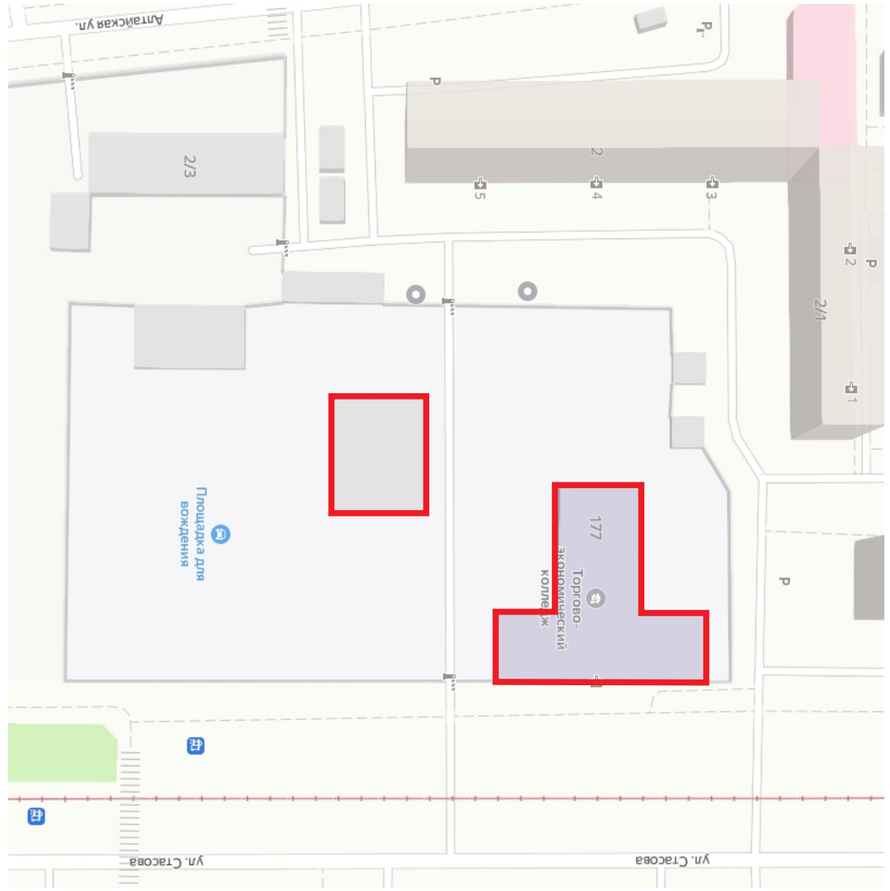

1. Учебный корпус ГБПОУ КК "Краснодарский торгово-экономический колледж»
2. Лабораторный корпус ГБПОУ КК "Краснодарский торгово-экономический колледж»
3. Зона по виду работ Техническое обслуживание автотранспортных средств

Согласовано

_____ _____

План застройки зоны по виду работ
Техническое обслуживание автотранспортных средств
(г. Краснодар, ул. Стасова, д. 177)

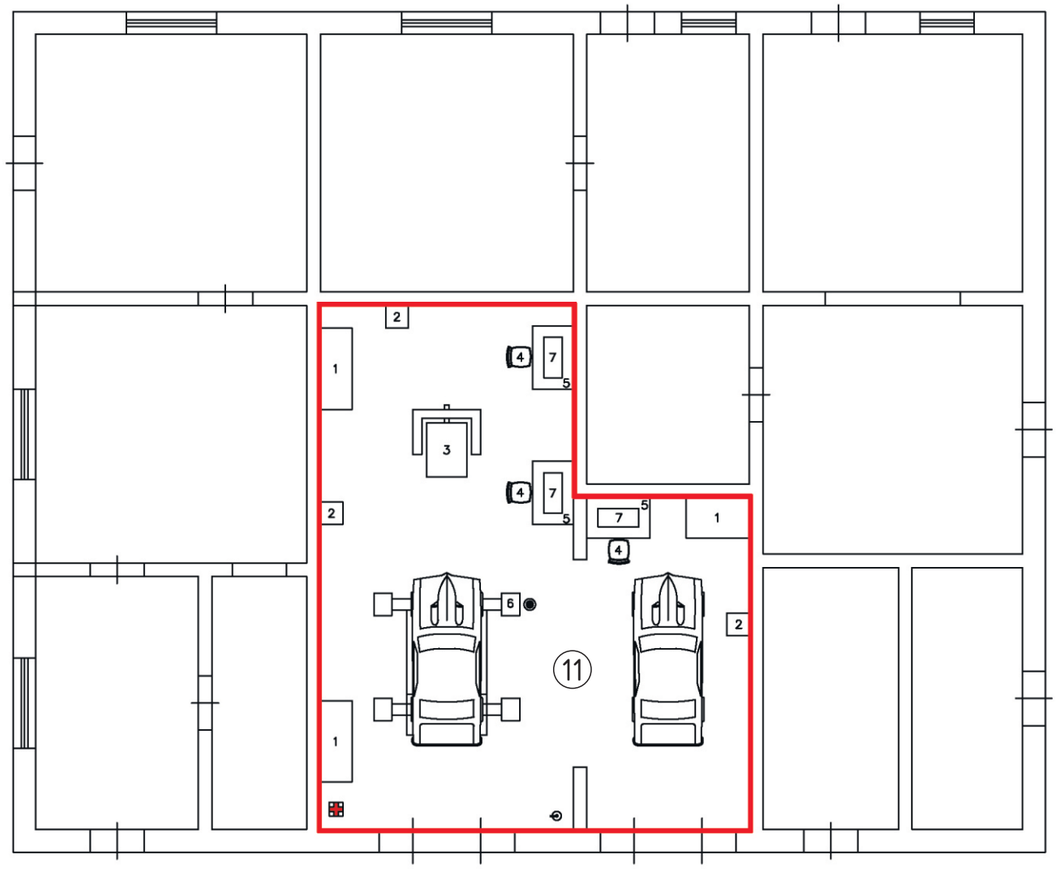

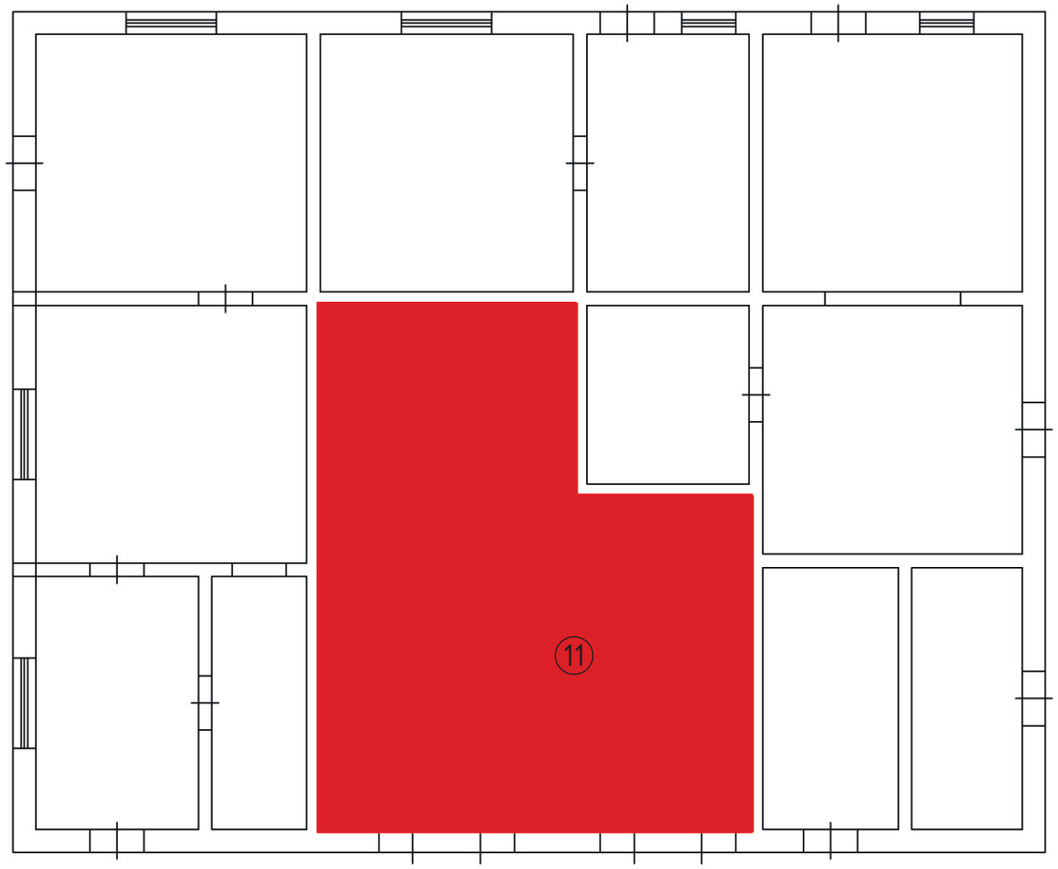

11. Зона по виду работ Техническое обслуживание автотранспортных средств

Согласовано

_____ _____

Зона по виду работ Техническое обслуживание автотранспортных средств

Согласовано